




MEMORIA / MEMORIA


1. AURKEZPENA / *PRESENTACIÓN*
 2. JARDUKETA EREMUA / *ÁMBITO DE ACTUACIÓN*
 3. GAUR EGUNGO EGOERAREN AZTERKETA / *ANÁLISIS DEL ESTADO ACTUAL*
 4. HIRI-ELEMENTUEN TIPOLOGIAK / *TIPOLOGÍAS DE ELEMENTOS URBANOS*
 - 4.1. Zuhaitz-txorkoa / *Alcorque*
 - 4.2. Eserlekuak / *Bancos*
 - 4.3. Ur-harguneak / *Bocas de riego*
 - 4.4. Bita / *Bolardo*
 - 4.5. Jardinerak / *Jardineras*
 - 4.6. Iturriak / *Fuentes*
 - 4.7. Paperontziak / *Papeleras*
 5. LEHENTASUN-IRIZPIDEAK / *CRITÉRIOS DE PRIORIZACIÓN*
 6. ESKU-HARTZE PROPOSAMENA / *PROPUESTA DE INTERVENCIÓN*
 7. ETAPA-PLANA / *PLAN DE ETAPAS*
 8. AURREKONTU ZENBATETSIA / *PRESUPUESTO ESTIMATIVO*
- ANEXO: GUNE LIBREEN AZTERKETA / *INFORMES DE ZONAS LIBRES*

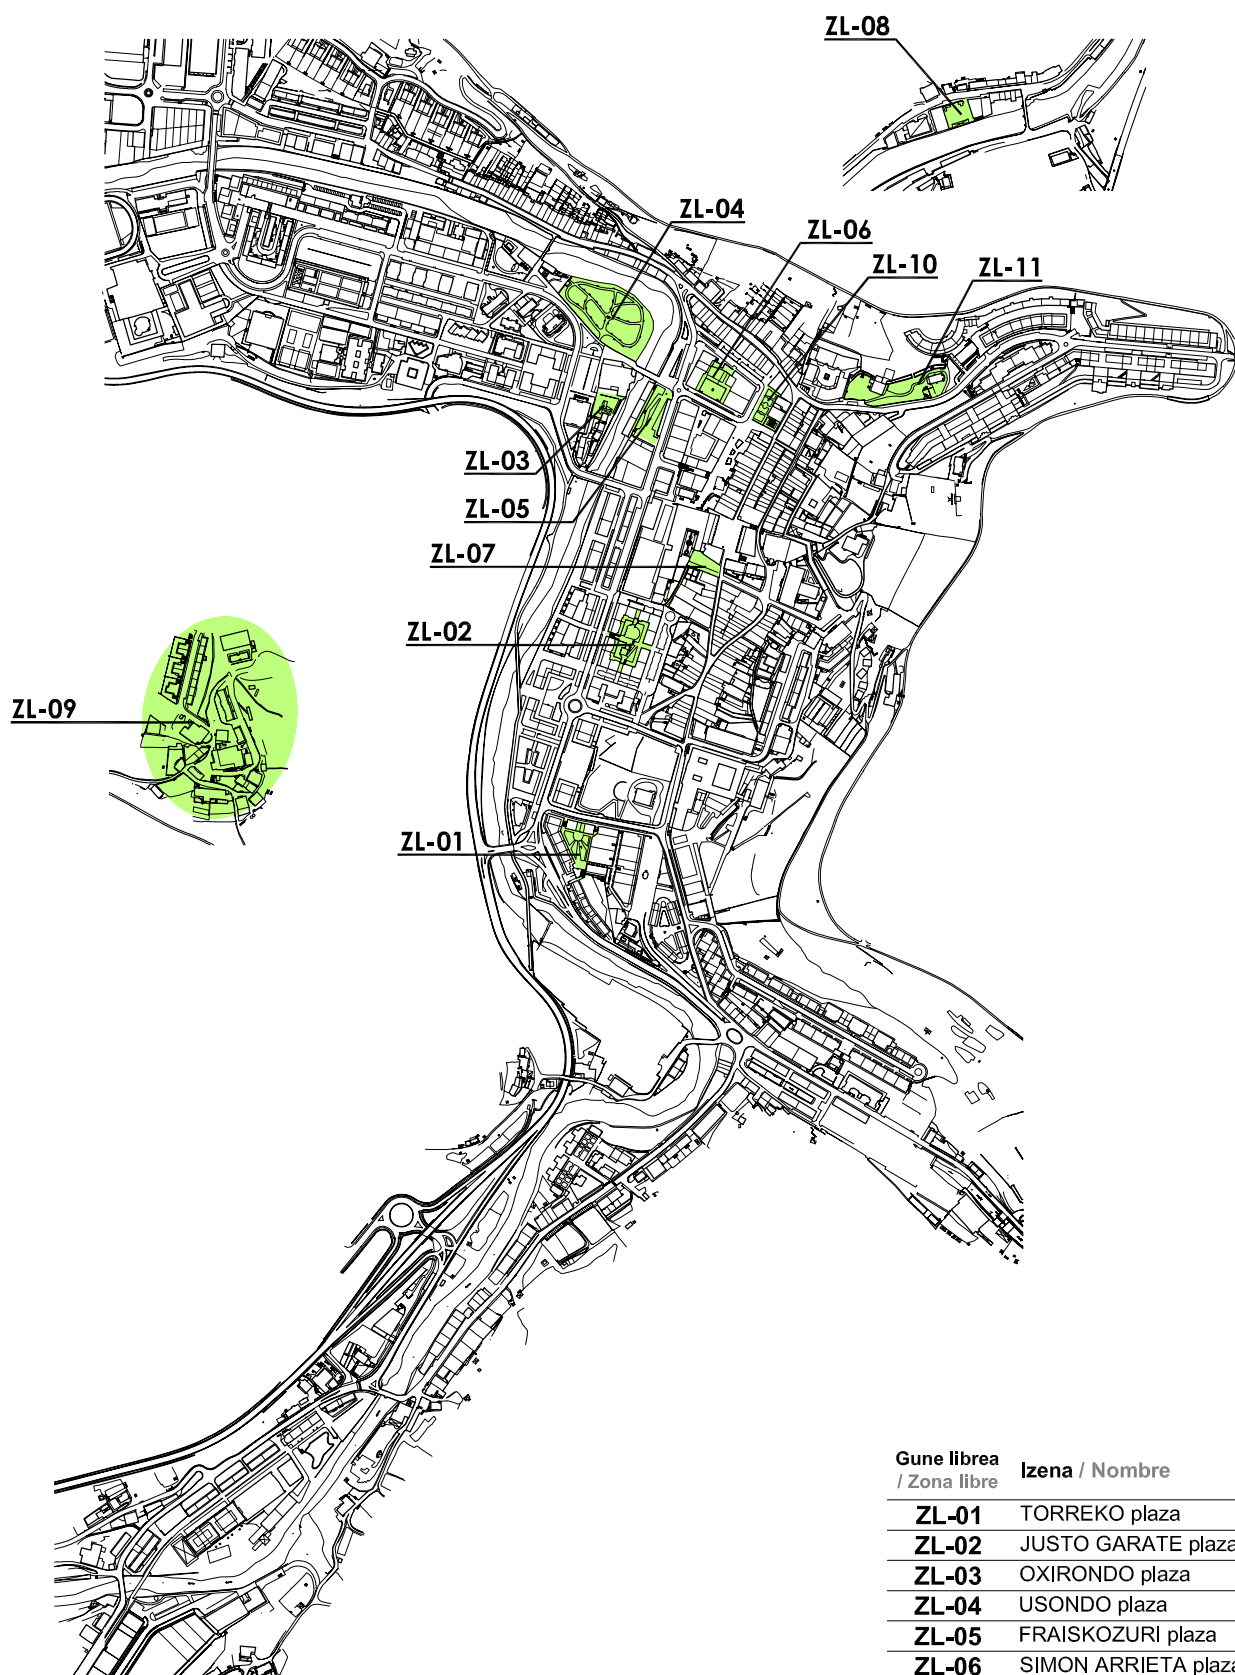


Gune librea / Zona libre	Izena / Nombre
ZL-01	TORREKO plaza
ZL-02	JUSTO GARATE plaza
ZL-03	OXIRONDO plaza
ZL-04	USONDO plaza
ZL-05	FRAISKOZURI plaza
ZL-06	SIMON ARRIETA plaza
ZL-07	OSTETA plaza
ZL-08	OSINTXU plaza
ZL-09	ANGIOZAR auzoa
ZL-10	IRIZAR lorategia
ZL-11	ERROTALDE parkea

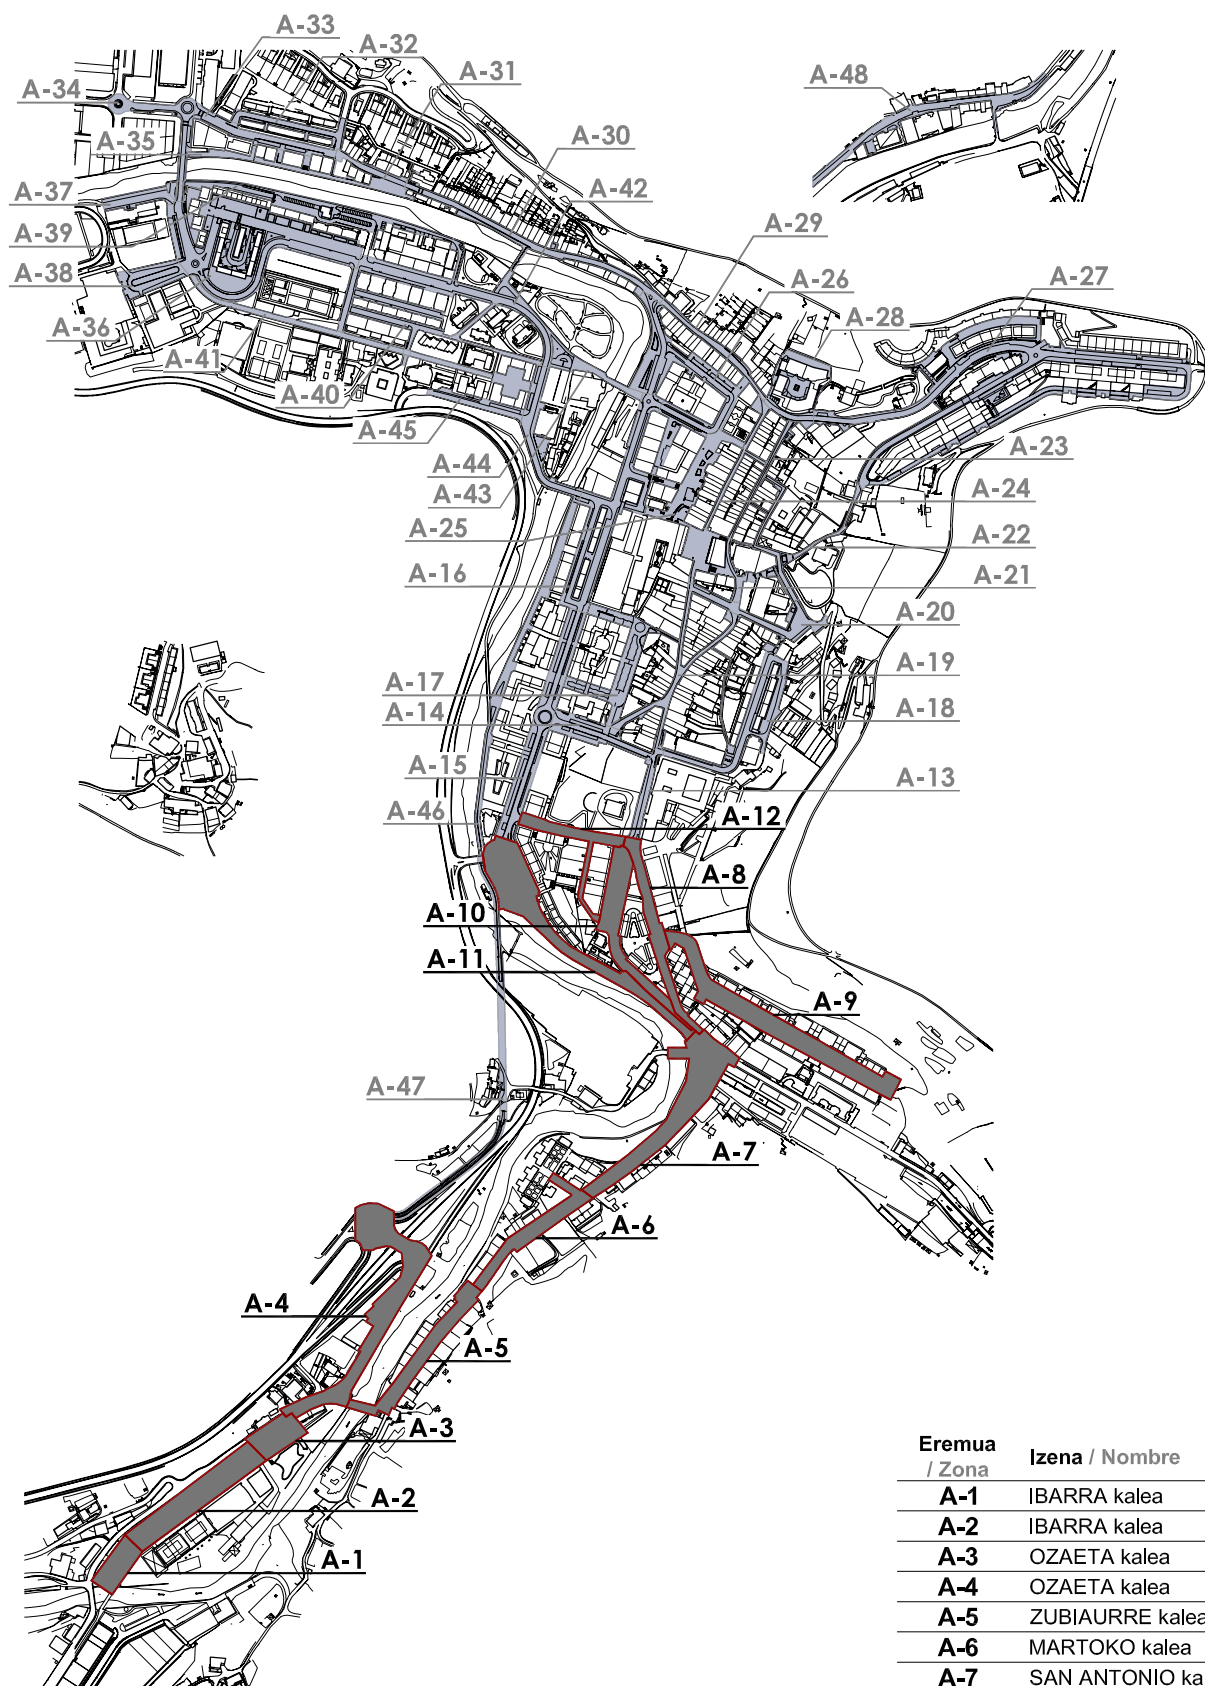

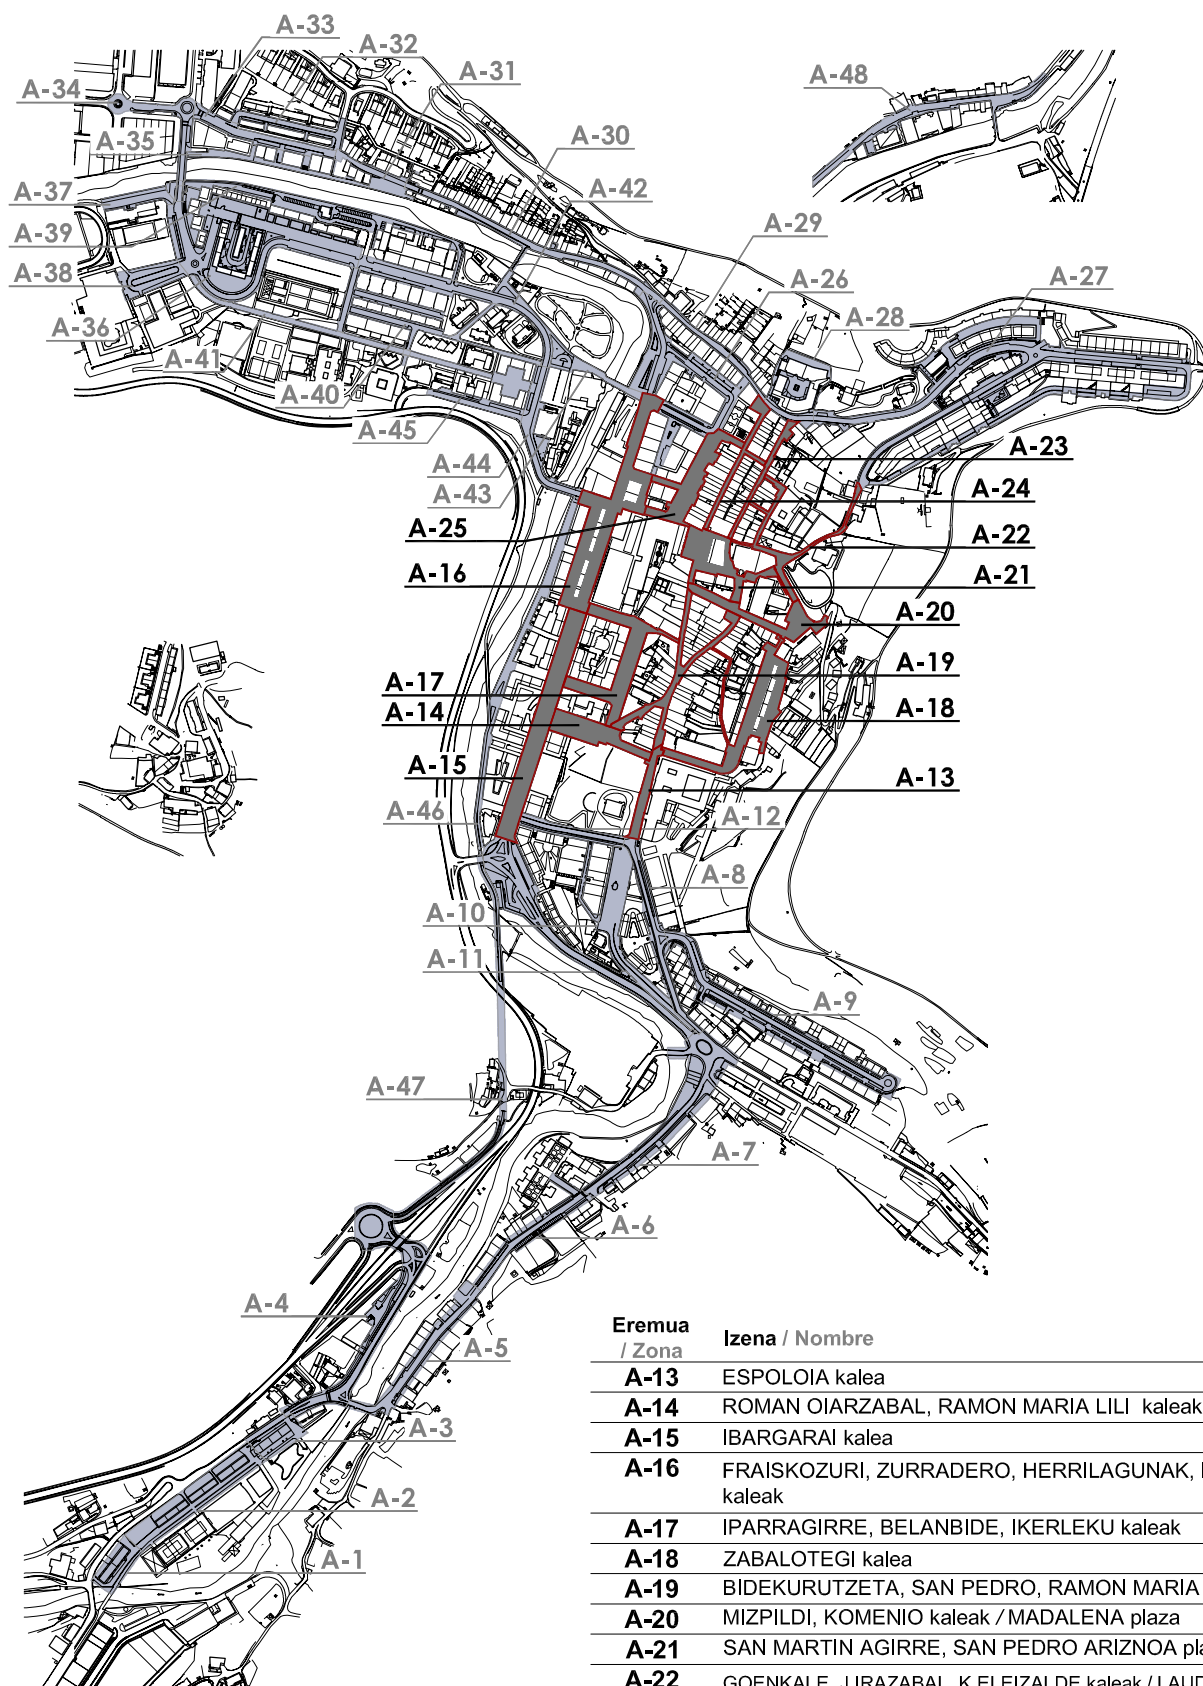

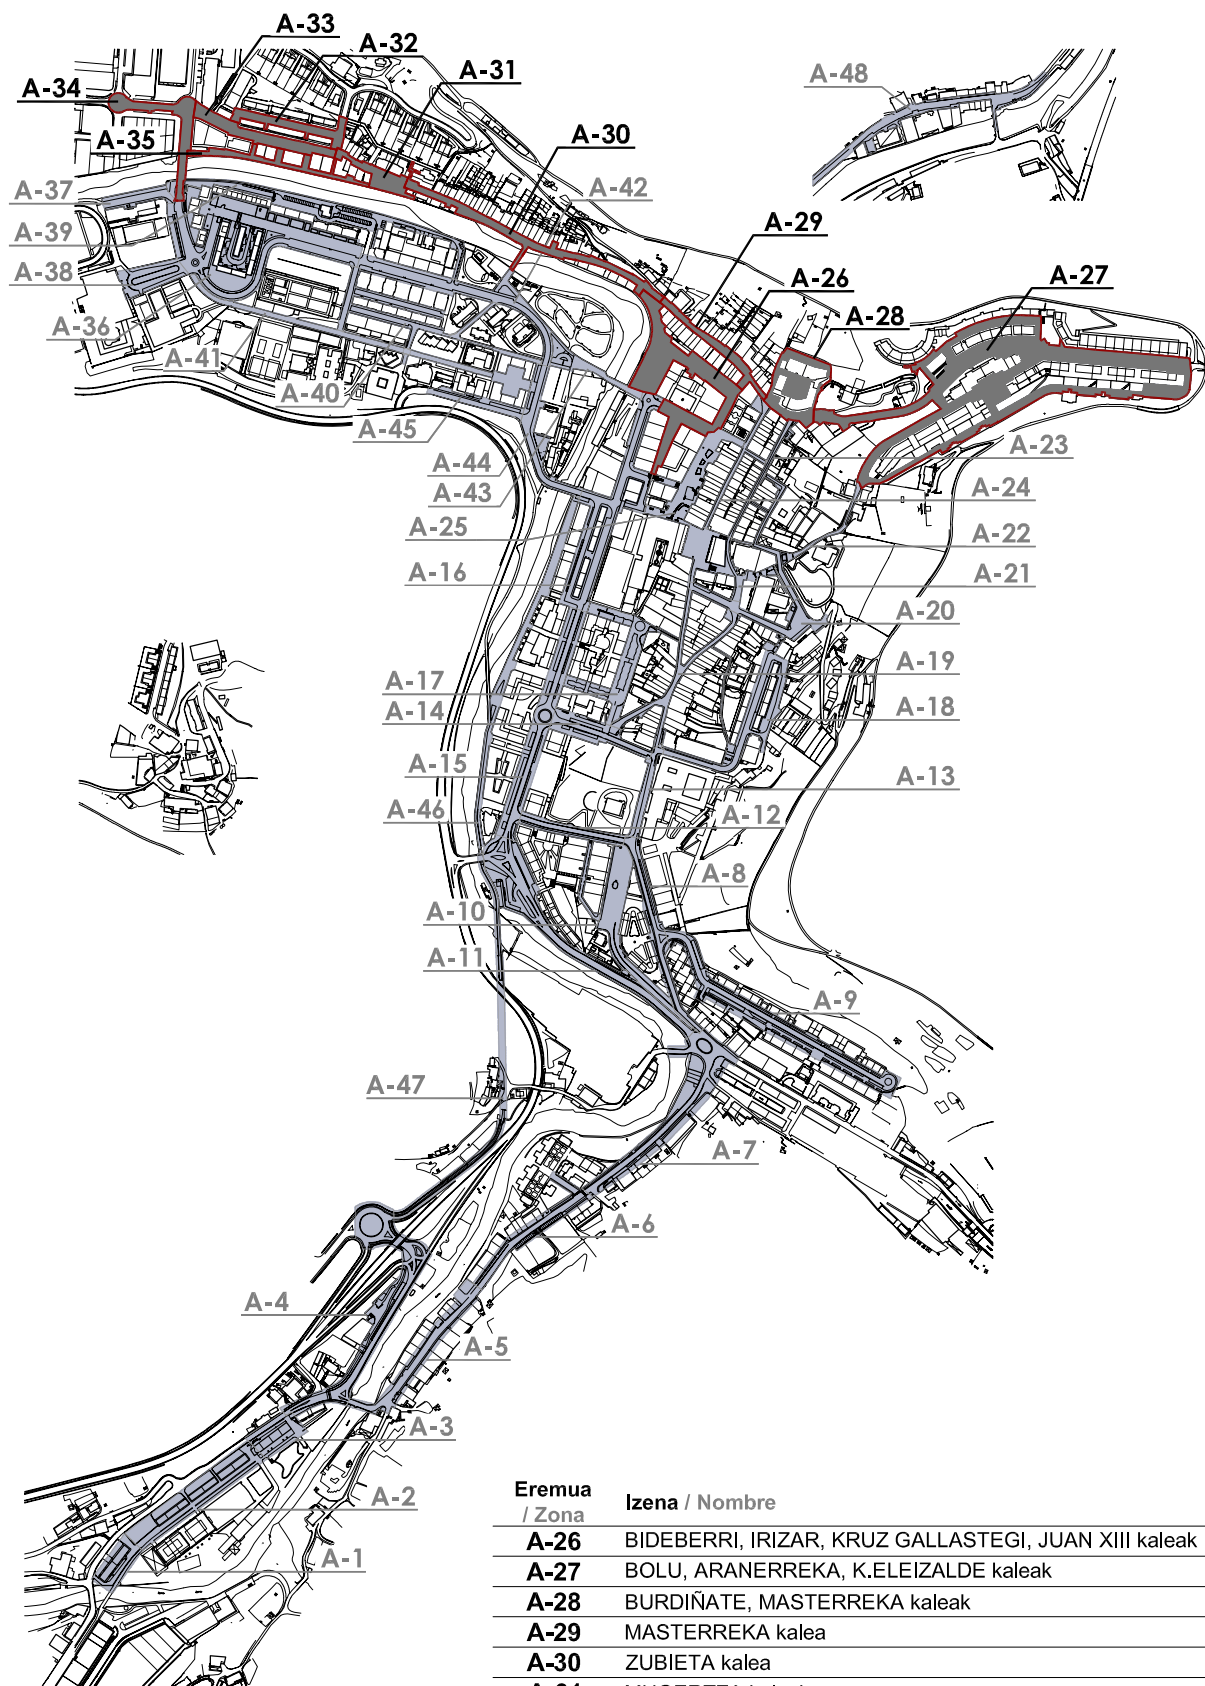

Eremua / Zona	Izena / Nombre
A-26	BIDEBERRI, IRIZAR, KRUZ GALLASTEGI, JUAN XIII kaleak
A-27	BOLU, ARANERREKA, K.ELEIZALDE kaleak
A-28	BURDIÑATE, MASTERREKA kaleak
A-29	MASTERREKA kalea
A-30	ZUBIETA kalea
A-31	MUGERTZA kaleak
A-32	MOIUA, MADURA kaleak
A-33	LEIZARIAKO SAN LORENTZO kalea
A-34	AMILLAGA, BONI LASKURAIN kaleak / SANTALAITZ zubia
A-35	SANTALAITZ zubitik MUGERTZA aparkalekura / desde el puente SANTALAITZ al aparcamiento MUGERTZA

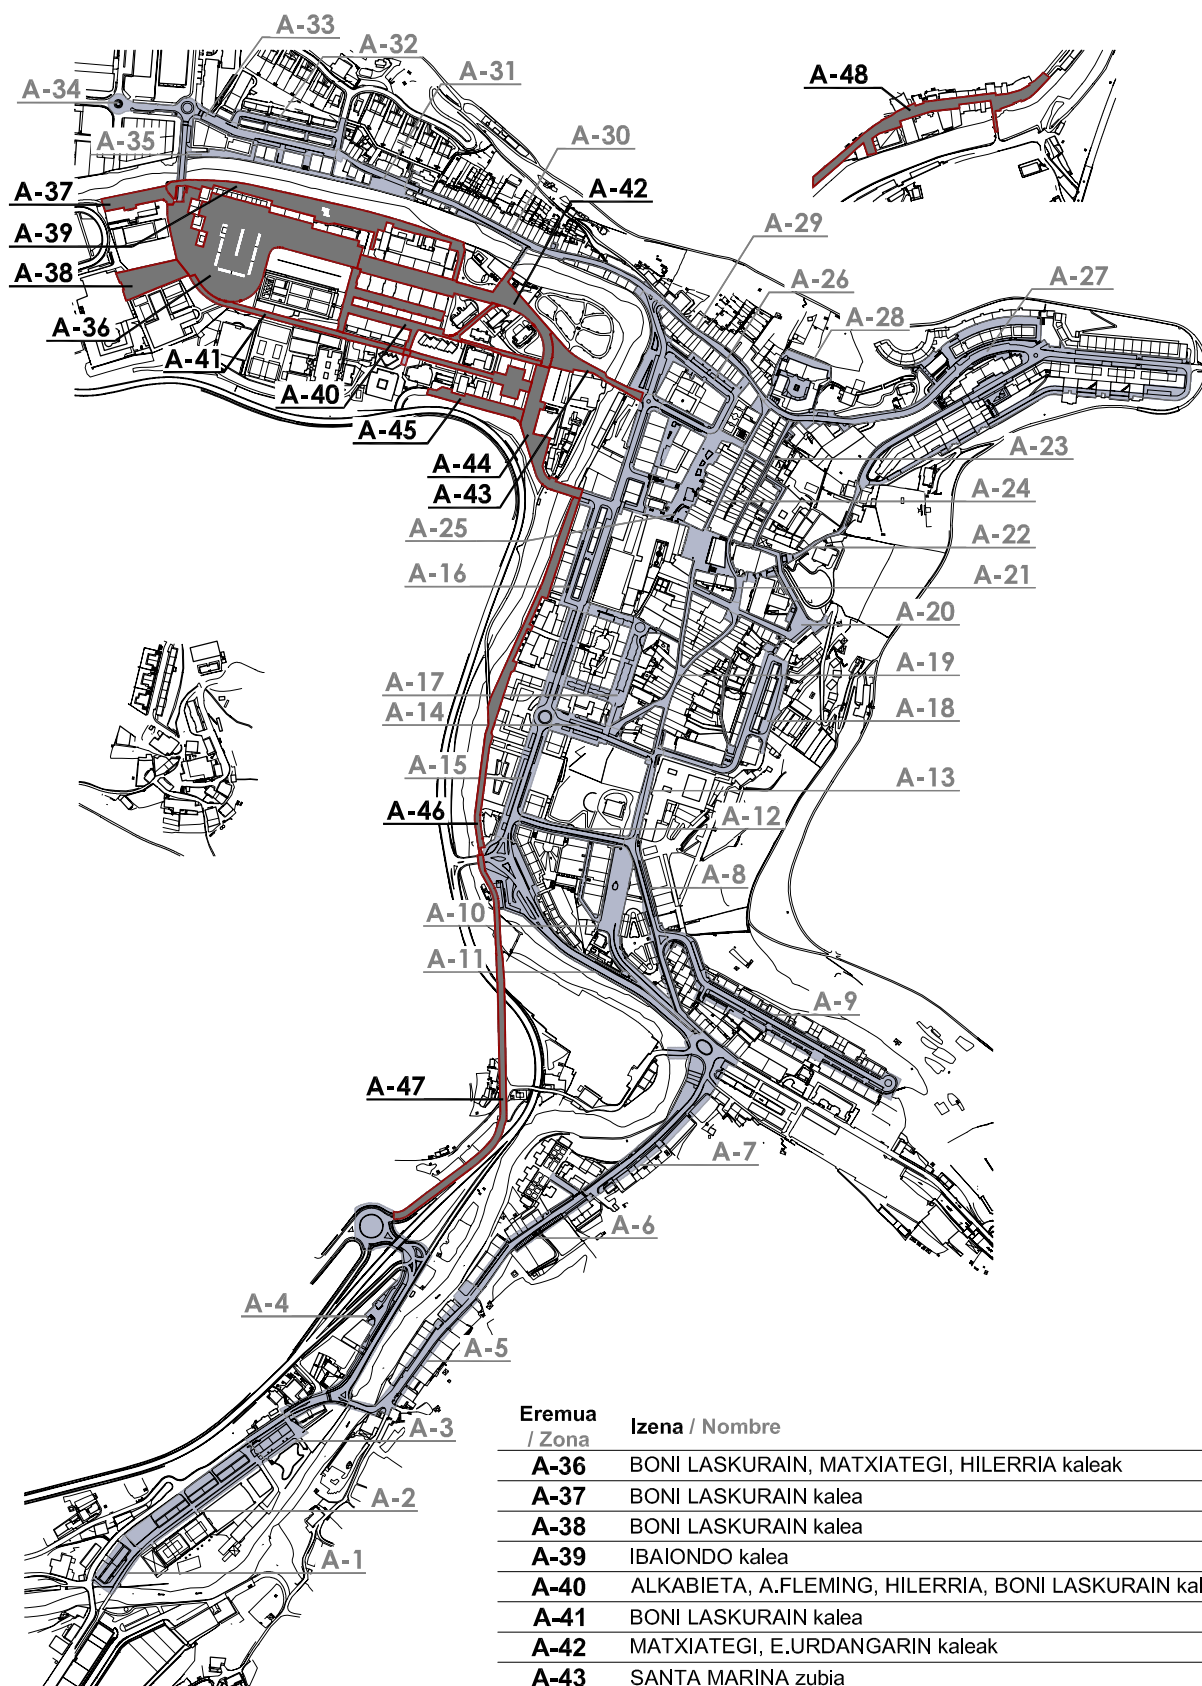

PLANO OROKORRAK / PLANOS GENERALES

- 1.1.** GIDA PLANOA. EREMU ETA GUNE LIBREEN MUGAKETA
PLANO GUIA. DELIMITACIÓN DE ZONAS Y ZONAS LIBRES
- 1.2.** GIDA PLANOA. EREMU ETA GUNE LIBREEN MUGAKETA
PLANO GUIA. DELIMITACIÓN DE ZONAS Y ZONAS LIBRES
- 2.1.** GIDA PLANOA. EREMUEN MUGAKETA ETA BIDE GUNE-BIDE GURUTZEAK
PLANO GUIA. DELIMITACIÓN DE ZONAS Y TRAMOS-CRUCES
- 2.2.** GIDA PLANOA. EREMUEN MUGAKETA ETA BIDE GUNE-BIDE GURUTZEAK
PLANO GUIA. DELIMITACIÓN DE ZONAS Y TRAMOS-CRUCES
- 3.1. (01-04)** GAUR EGUNGO EGOERAREN AZTERKETA: HIRI-ELEMENTUEN
ESKU-HARTZEA
*ANÁLISIS DEL ESTADO ACTUAL: INTERVENCIÓN EN ELEMENTOS DE
URBANIZACIÓN*
- 3.2. (01-04)** PROPOSAMENA: HIRI-ELEMENTUEN ESKU-HARTZEA
PROPUESTA: INTERVENCIÓN EN ELEMENTOS DE URBANIZACIÓN
- 3.3. (01-04)** GAUR EGUNGO EGOERAREN AZTERKETA: HIRI-ALTZARIAN ESKU-HARTZEA
*ANÁLISIS DEL ESTADO ACTUAL: DESPLAZAMIENTO DE MOBILIARIO
URBANO*
- 3.4. (01-04)** PROPOSAMENA: HIRI-ALTZARIAN ESKU-HARTZEA
PROPUESTA: DESPLAZAMIENTO DE MOBILIARIO URBANO