
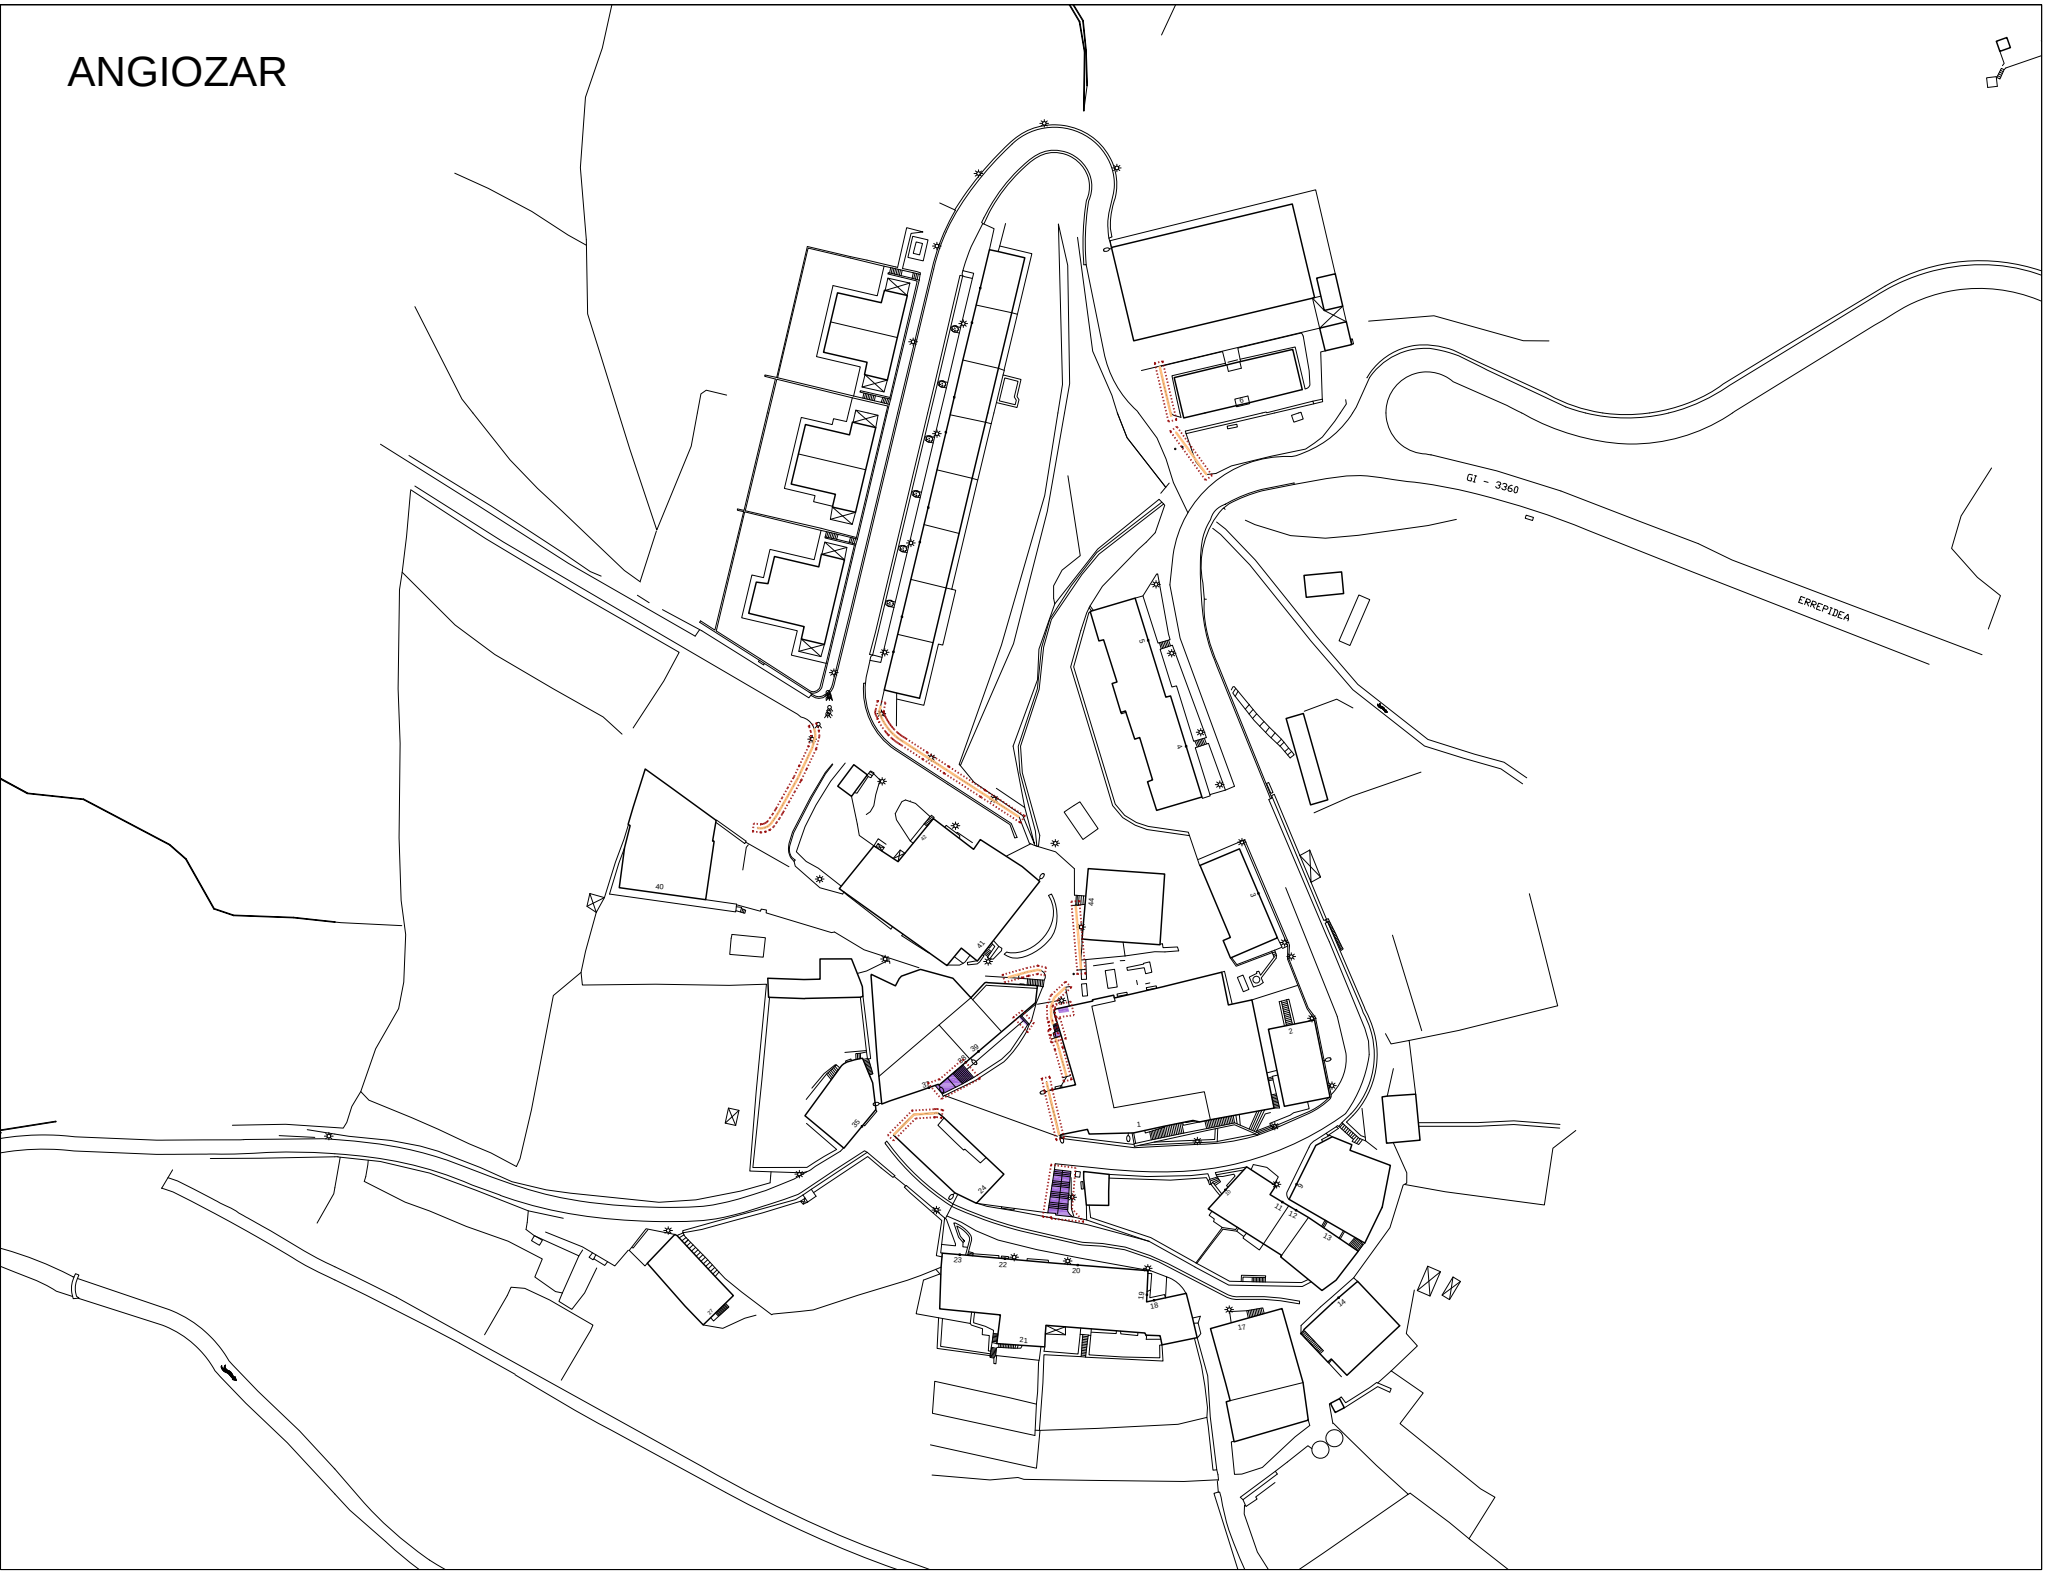


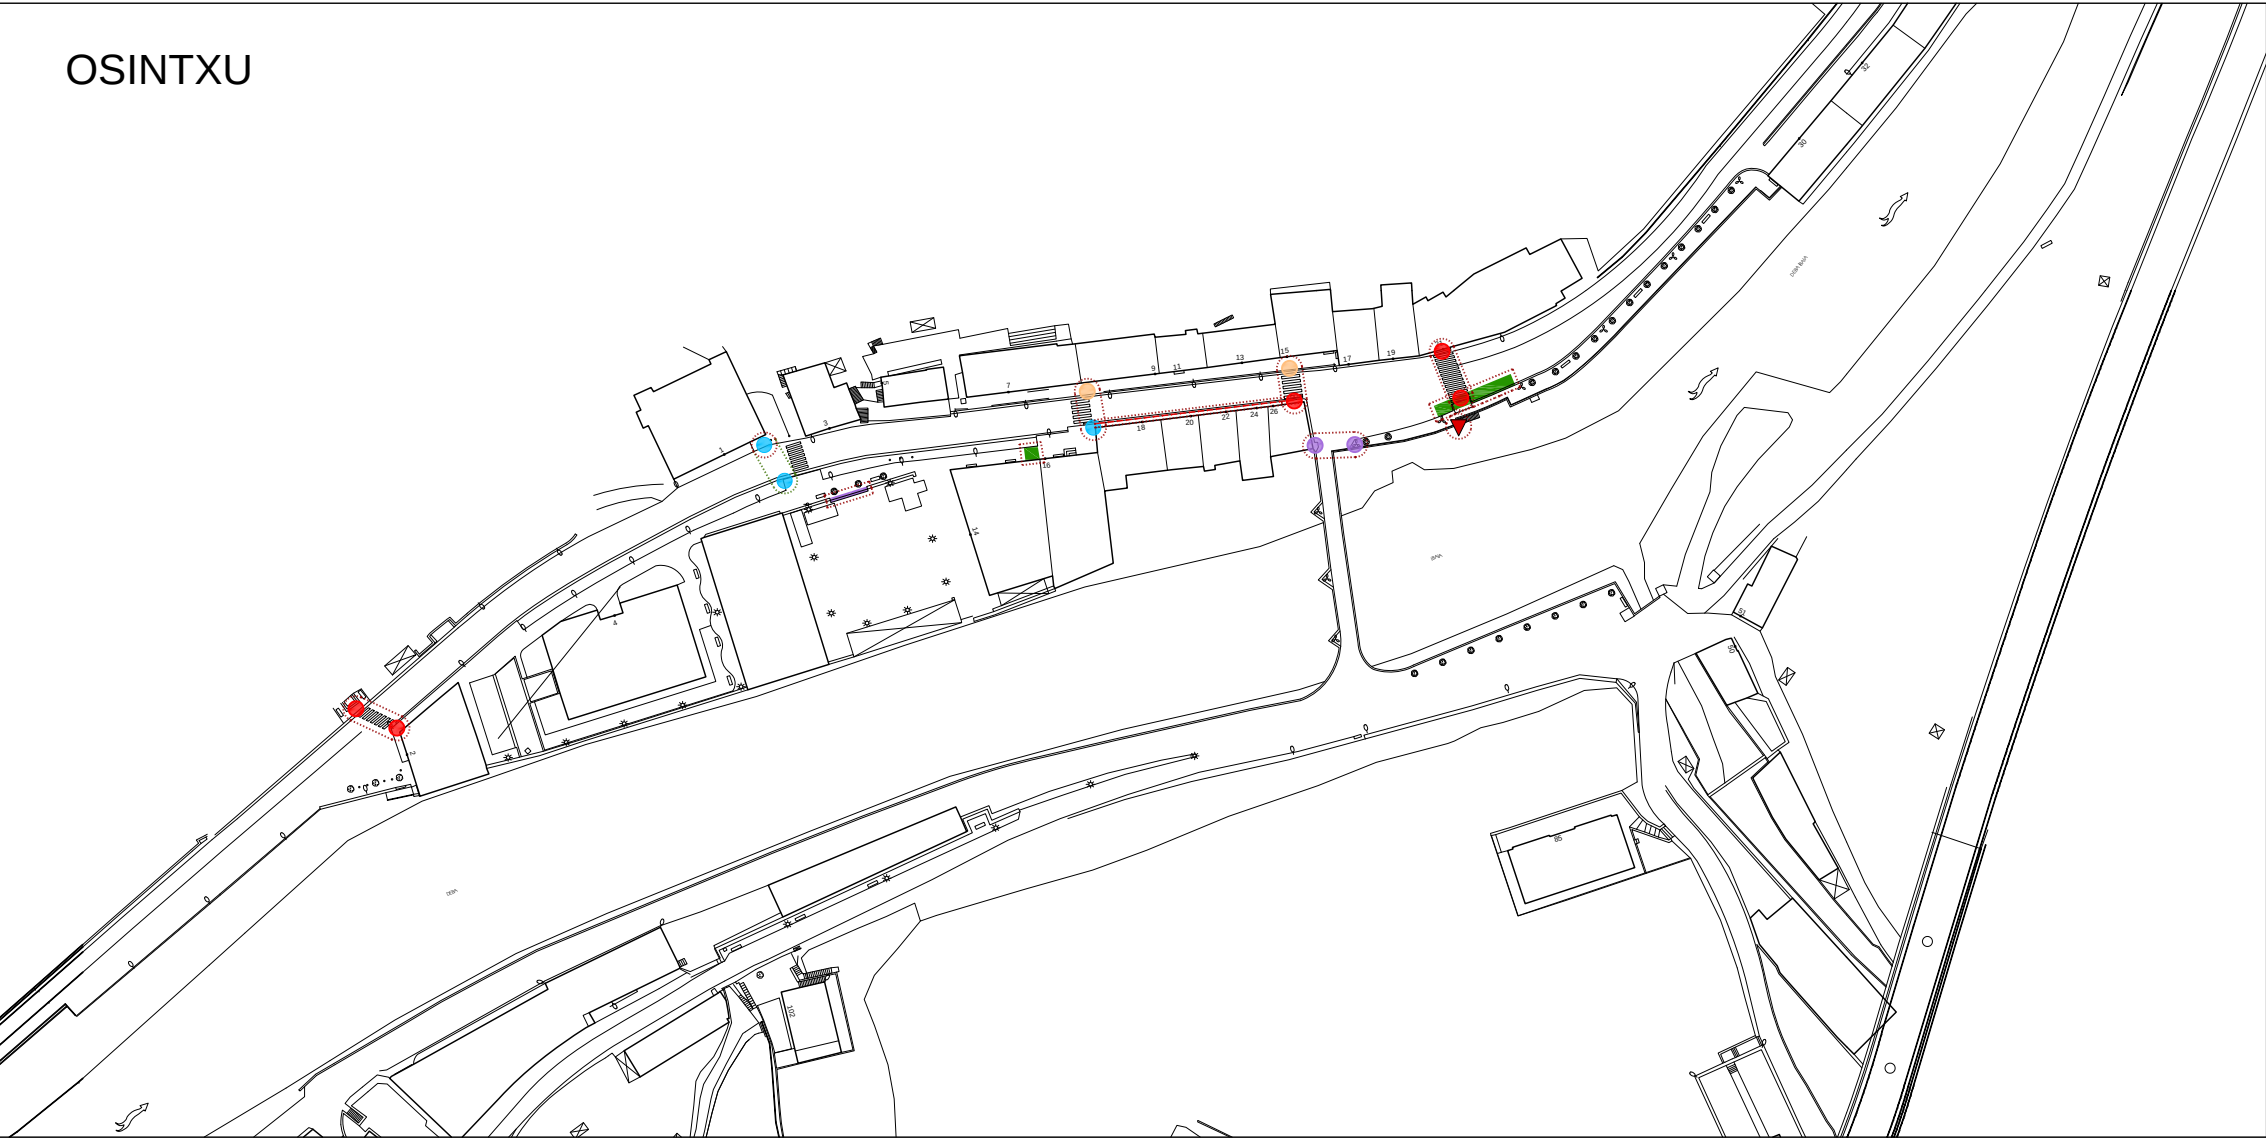

- ESPALIOIAK / ACERAS**

 - Zolaketa edo birzolaketa / Pavimentación o repavimentación
 - Espaloiaeren eraikuntza edo berreraikuntza / Constr. o reconstrucción de acera
 - Bidezidorraren eraikuntza edota zabalkuntza / Constr. o ampliación de senda
 - Espaloiaeren zabalkuntza / Ampliación de acera
 - Plataforma bakarraren eraikuntza / Construcción de plataforma única
 - Ibilgailuentzako pasabideen berreraikuntza / Reconstr. de vado de vehículos
- OINEZKOEN PASABIDEAK / VADOS PEATONALES**

 - Esku-hartzerik gabeko pasabidea / Vado sin intervención
 - Pasabidearen egokitzapena / Adaptación de vado
 - Pasabidearen berreraikuntza / Reconstrucción de vado
 - Pasabidearen eraikuntza / Construcción de vado
 - Pasabidearen eraikuntza eta oinezkoen bidea / Construcción de vado y paso peatonal
 - Lurgaineko galtzada / Calzada elevada
- OINEZKOEN SEMAFOROAK / SEMAFOROS PEATONALES**

 - Esku-hartzerik gabeko semaforoa / Semáforo sin intervención
 - Lekualdatu beharreko semaforoa / Desplazamiento de semáforo
 - Semaforoaren sonorizazioa / Sonorización de semáforo
 - Semaforoaren sonorizazio eta lekualdaketa / Sonorización y desplazamiento de semáforo
 - Igogailua / Ascensor
- DESJARRAITASUNAK / DISCONTINUIDADES**

 - Eskaileren egokitzapena / Adaptación de escalera
 - Arrapalaren egokitzapena / Adaptación de rampa
 - Arrapalaren eraikuntza / Construcción de rampa
 - Eskailera-maila bakarraren ezabaketa / Supresión de escalón aislado
- EUSKARRI LAGUNTZAILEAK ETA SEGURTASUNA / APOYO Y SEGURIDAD**

 - Eskubandaren instalazioa / Instalación de pasamanos
 - Barandaren lekualdatzea / Desplazamiento de barandilla
 - Barandaren instalazioa / Instalación de barandilla
 - Arrisku-guneei (obrak), seinalizazioa / Señalización, zona de riesgo (obras)

IRISGARRITASUN PLANAREN 2. ALDAKETA
2ª MODIFICACION DEL PLAN DE ACCESIBILIDAD

Bergara

3.1
01

3.Bolumena: Bide Publikoaren Jarduketara Plana.
Volumen 3: Plan de Actuación de la Vía Pública.

Egungo Egoeraren Azterketa: Hiri-elementuen esku-hartzea (I)
Análisis del Estado Actual: Intervención en elementos de urbanización (I)


2014ko Abendua
Diciembre 2014

E: 1/1500
15 m.

Arkitektoak
Arquitectos

Javier Yeregui Luis P. Blanco Izaskun Salaberria Eneko Bereau

IRISGARRITASUN PLANAREN 2. ALDAKETA
2ª MODIFICACION DEL PLAN DE ACCESIBILIDAD
Bergara

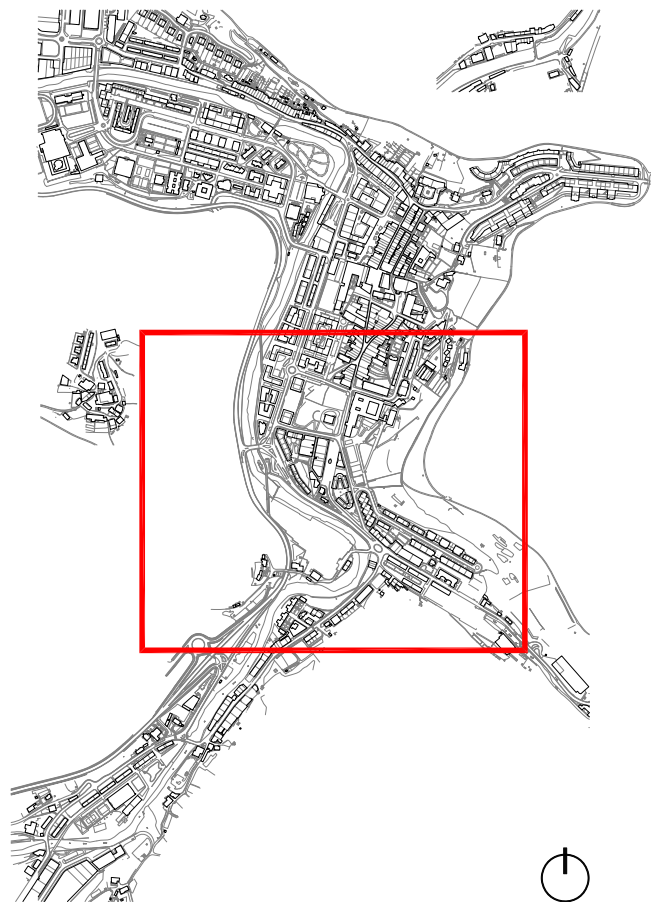

Konpondu gabeko gabezia / Deficiencia no solucionada
Konpondutako gabezia / Deficiencia solucionada

Exekutaturiko urbanizazio berria / Nueva urbanización ejecutada
Exekutatzte prozesuan / En ejecución

3.1
02

3.Bolumena: Bide Publikoaren Jarduketa Plana.
Volumen 3: Plan de Actuación de la Vía Pública.
Egungo Egoeraren Azterketa: Hiri-elementuen esku-hartzea (II)
Análisis del Estado Actual: Intervención en elementos de urbanización (II)

2014ko Abendua
Diciembre 2014

E: 1/1500
15 m.

Arkitektoak
Arquitectos

Javier Yeregui Luis P. Blanco Izaskun Salaberria Eneko Bereau



ESPALIOIAK / ACERAS

- Zolaketa edo birzolaketa / Pavimentación o repavimentación
- Espaloiaeren eraikuntza edo berreraikuntza / Constr. o reconstrucción de acera
- Bidezidorraren eraikuntza edota zabalkuntza / Constr. o ampliación de senda
- Espaloiaeren zabalkuntza / Ampliación de acera
- Plataforma bakarraren eraikuntza / Construcción de plataforma única
- Ibilgailuentzako pasabideen berreraikuntza / Reconstr. de vado de vehículos

OINEZKOEN PASABIDEAK / VADOS PEATONALES

- Esku-hartzerik gabeko pasabidea / Vado sin intervención
- Pasabidearen egokitzapena / Adaptación de vado
- Pasabidearen berreraikuntza / Reconstrucción de vado
- Pasabidearen eraikuntza / Construcción de vado
- Pasabidearen eraikuntza eta oinezkoen bidea / Construcción de vado y paso peatonal
- Lurgaineo galtzada / Calzada elevada

OINEZKOEN SEMAFOROAK / SEMAFOROS PEATONALES


- Esku-hartzerik gabeko semafora / Semaforo sin intervención
- Lekualdatu beharreko semafora / Desplazamiento de semáforo
- Semaforoaren sonORIZAZIOA / Sonorización de semáforo
- Semaforoaren sonORIZAZIO eta lekualdaketa / Sonorización y desplazamiento de semáforo

DESJARRAITASUNAK / DISCONTINUIDADES

- Eskaileraren egokitzapena / Adaptación de escalera
- Arrapalaren egokitzapena / Adaptación de rampa
- Arrapalaren eraikuntza / Construcción de rampa
- Eskailera-maila bakarraren ezabaketa / Supresión de escalón aislado
- Igogailua / Ascensor

EUSKARRI LAGUNTZAILEAK ETA SEGURTASUNA / APOYO Y SEGURIDAD

- Eskubandaren instalazioa / Instalación de pasamanos
- Barandaren lekualdatzea / Desplazamiento de barandilla
- Barandaren instalazioa / Instalación de barandilla
- Arrisku-gunea (obrak), señalizazioa / Señalización, zona de riesgo (obras)

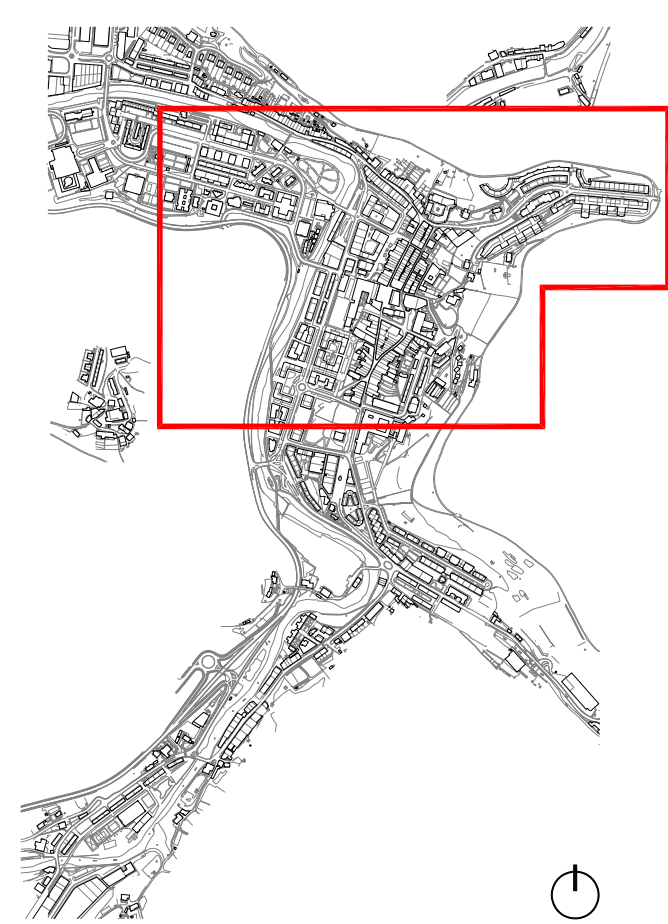

- Konpondu gabeko gabezia / Deficiencia no solucionada
- Konpondutako gabezia / Deficiencia solucionada
- Exekutaturiko urbanizazio berria / Nueva urbanizacion ejecutada
- Exekutatze prozesuan / En ejecucion

ESPALIOIAK / ACERAS

- Zolaketa edo birzolaketa / Pavimentación o repavimentación
- Espaloia-erakuntza edo berreraikuntza / Constr. o reconstrucción de acera
- Bidezidorraren eraikuntza edota zabalkuntza / Constr. o ampliación de senda
- Espaloia-erakuntza / Ampliación de acera
- Plataforma bakarraren eraikuntza / Construcción de plataforma única
- Ibilgailuentzako pasabideen berreraikuntza / Reconstr. de vado de vehículos

OINEZKOEN PASABIDEAK / VADOS PEATONALES

- Esku-hartzerik gabeko pasabidea / Vado sin intervención
- Pasabidearen egokitzapena / Adaptación de vado
- Pasabidearen berreraikuntza / Reconstrucción de vado
- Pasabidearen eraikuntza / Construcción de vado
- Pasabidearen eraikuntza eta oinezkoen bidea / Construcción de vado y paso peatonal
- Lurgaineko galtzada / Calzada elevada

OINEZKOEN SEMAFOROAK / SEMAFOROS PEATONALES

- Esku-hartzerik gabeko semaforoa / Semaforo sin intervención
- Lekualdatu beharreko semaforoa / Desplazamiento de semaforo
- Semaforoaren sonORIZAZIOA / Sonorización de semaforo
- Semaforoaren sonORIZAZIOA eta lekualdaketa / Sonorización y desplazamiento de semaforo


DESJARRAITASUNAK / DISCONTINUIDADES

- Eskaileraren egokitzapena / Adaptación de escalera
- Arrapalaren egokitzapena / Adaptación de rampa
- Arrapalaren eraikuntza / Construcción de rampa
- Eskailera-maila bakarraren ezabaketa / Supresión de escalón aislado
- Igogailua / Ascensor

EUSKARRI LAGUNTZAILEAK ETA SEGURTASUNA / APOYO Y SEGURIDAD

- Eskubandaren instalazioa / Instalación de pasamanos
- Barandaren lekualdatzea / Desplazamiento de barandilla
- Barandaren instalazioa / Instalación de barandilla
- Arrisku-gunea (obrak), señalizazioa / Señalización, zona de riesgo (obras)

IRISGARRITASUN PLANAREN 2. ALDAKETA
2ª MODIFICACION DEL PLAN DE ACCESIBILIDAD
Bergara

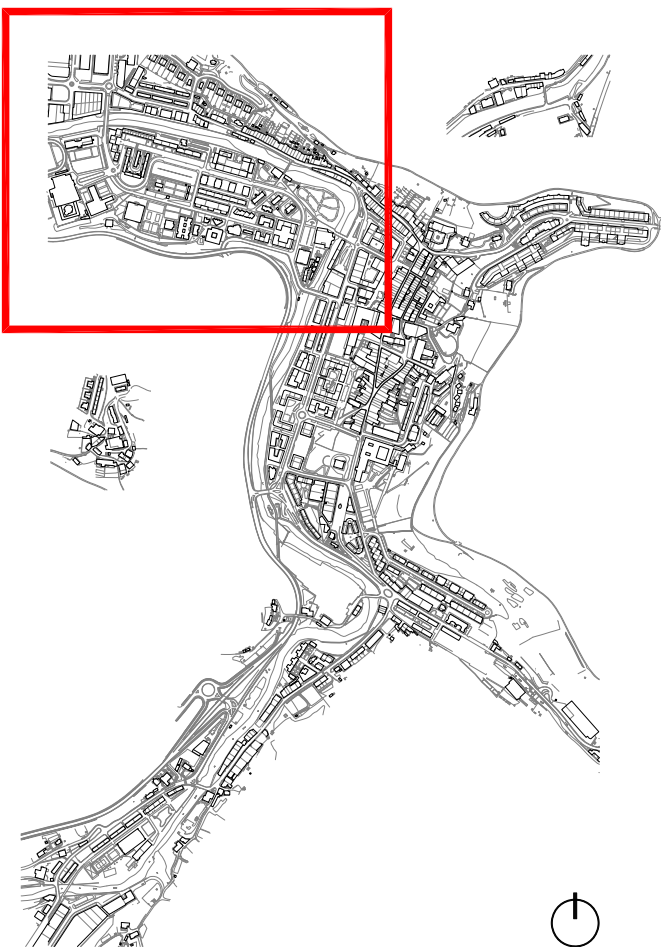

- Konpondu gabeko gabezia / Deficiencia no solucionada
---○--- Konpondutako gabezia / Deficiencia solucionada

- Exekutaturiko urbanizazio berria / Nueva urbanizacion ejecutada
Exekutatzte prozesuan / En ejecucion

3.1
04

3.Bolumena: Bide Publikoaren Jarduketa Plana.
Volumen 3: Plan de Actuación de la Vía Pública.
Egungo Egoeraren Azterketa: Hiri-elementuen esku-hartzea (IV)
Análisis del Estado Actual: Intervención en elementos de urbanización (IV)

2014ko Abendua / Diciembre 2014
E: 1/1500
15 m.

Arkitektoak
Arquitectos
Javier Yeregui Luis P. Blanco Izaskun Salaberria Eneko Bereau

ESPALIOIAK / ACERAS

- Zolaketa edo birzolaketa / Pavimentación o repavimentación
Espaloiaeren eraikuntza edo berreraikuntza / Constr. o reconstrucción de acera
Bidezidorraren eraikuntza edota zabalkuntza / Constr. o ampliación de senda
Espaloiaeren zabalkuntza / Ampliación de acera
Plataforma bakarraren eraikuntza / Construcción de plataforma única
Ibilgailuentzako pasabideen berreraikuntza / Reconstr. de vado de vehículos

OINEZKOEN PASABIDEAK / VADOS PEATONALES

- Esku-harterik gabeko pasabidea / Vado sin intervención
Pasabidearen egokitzapena / Adaptación de vado
Pasabidearen berreraikuntza / Reconstrucción de vado
Pasabidearen eraikuntza / Construcción de vado
Pasabidearen eraikuntza eta oinezkoen bidea / Construcción de vado y paso peatonal
Lurgaineko galtzada / Calzada elevada

OINEZKOEN SEMAFOROAK / SEMAFOROS PEATONALES

- Esku-harterik gabeko semafora / Semáforo sin intervención
Lekualdatu beharreko semafora / Desplazamiento de semáforo
Semaforoaren sonORIZAZIOA / Sonorización de semáforo
Semaforoaren sonORIZAZIOA eta lekualdaketa / Sonorización y desplazamiento de semáforo
Igogailua / Ascensor

DESJARRAITASUNAK / DISCONTINUIDADES

- Eskaileraren egokitzapena / Adaptación de escalera
Arrapalaren eraikuntza / Construcción de rampa
Eskailera-maila bakarraren ezabaketa / Supresión de escalón aislado

EUSKARRI LAGUNTZAILEAK ETA SEGURTASUNA
/ APOYO Y SEGURIDAD

- Eskubandaren instalazioa / Instalación de pasamanos
Barandaren lekualdatzea / Desplazamiento de barandilla
Barandaren instalazioa / Instalación de barandilla
Arrisku-gunee (obrak), señalizazioa / Señalización, zona de riesgo (obras)