
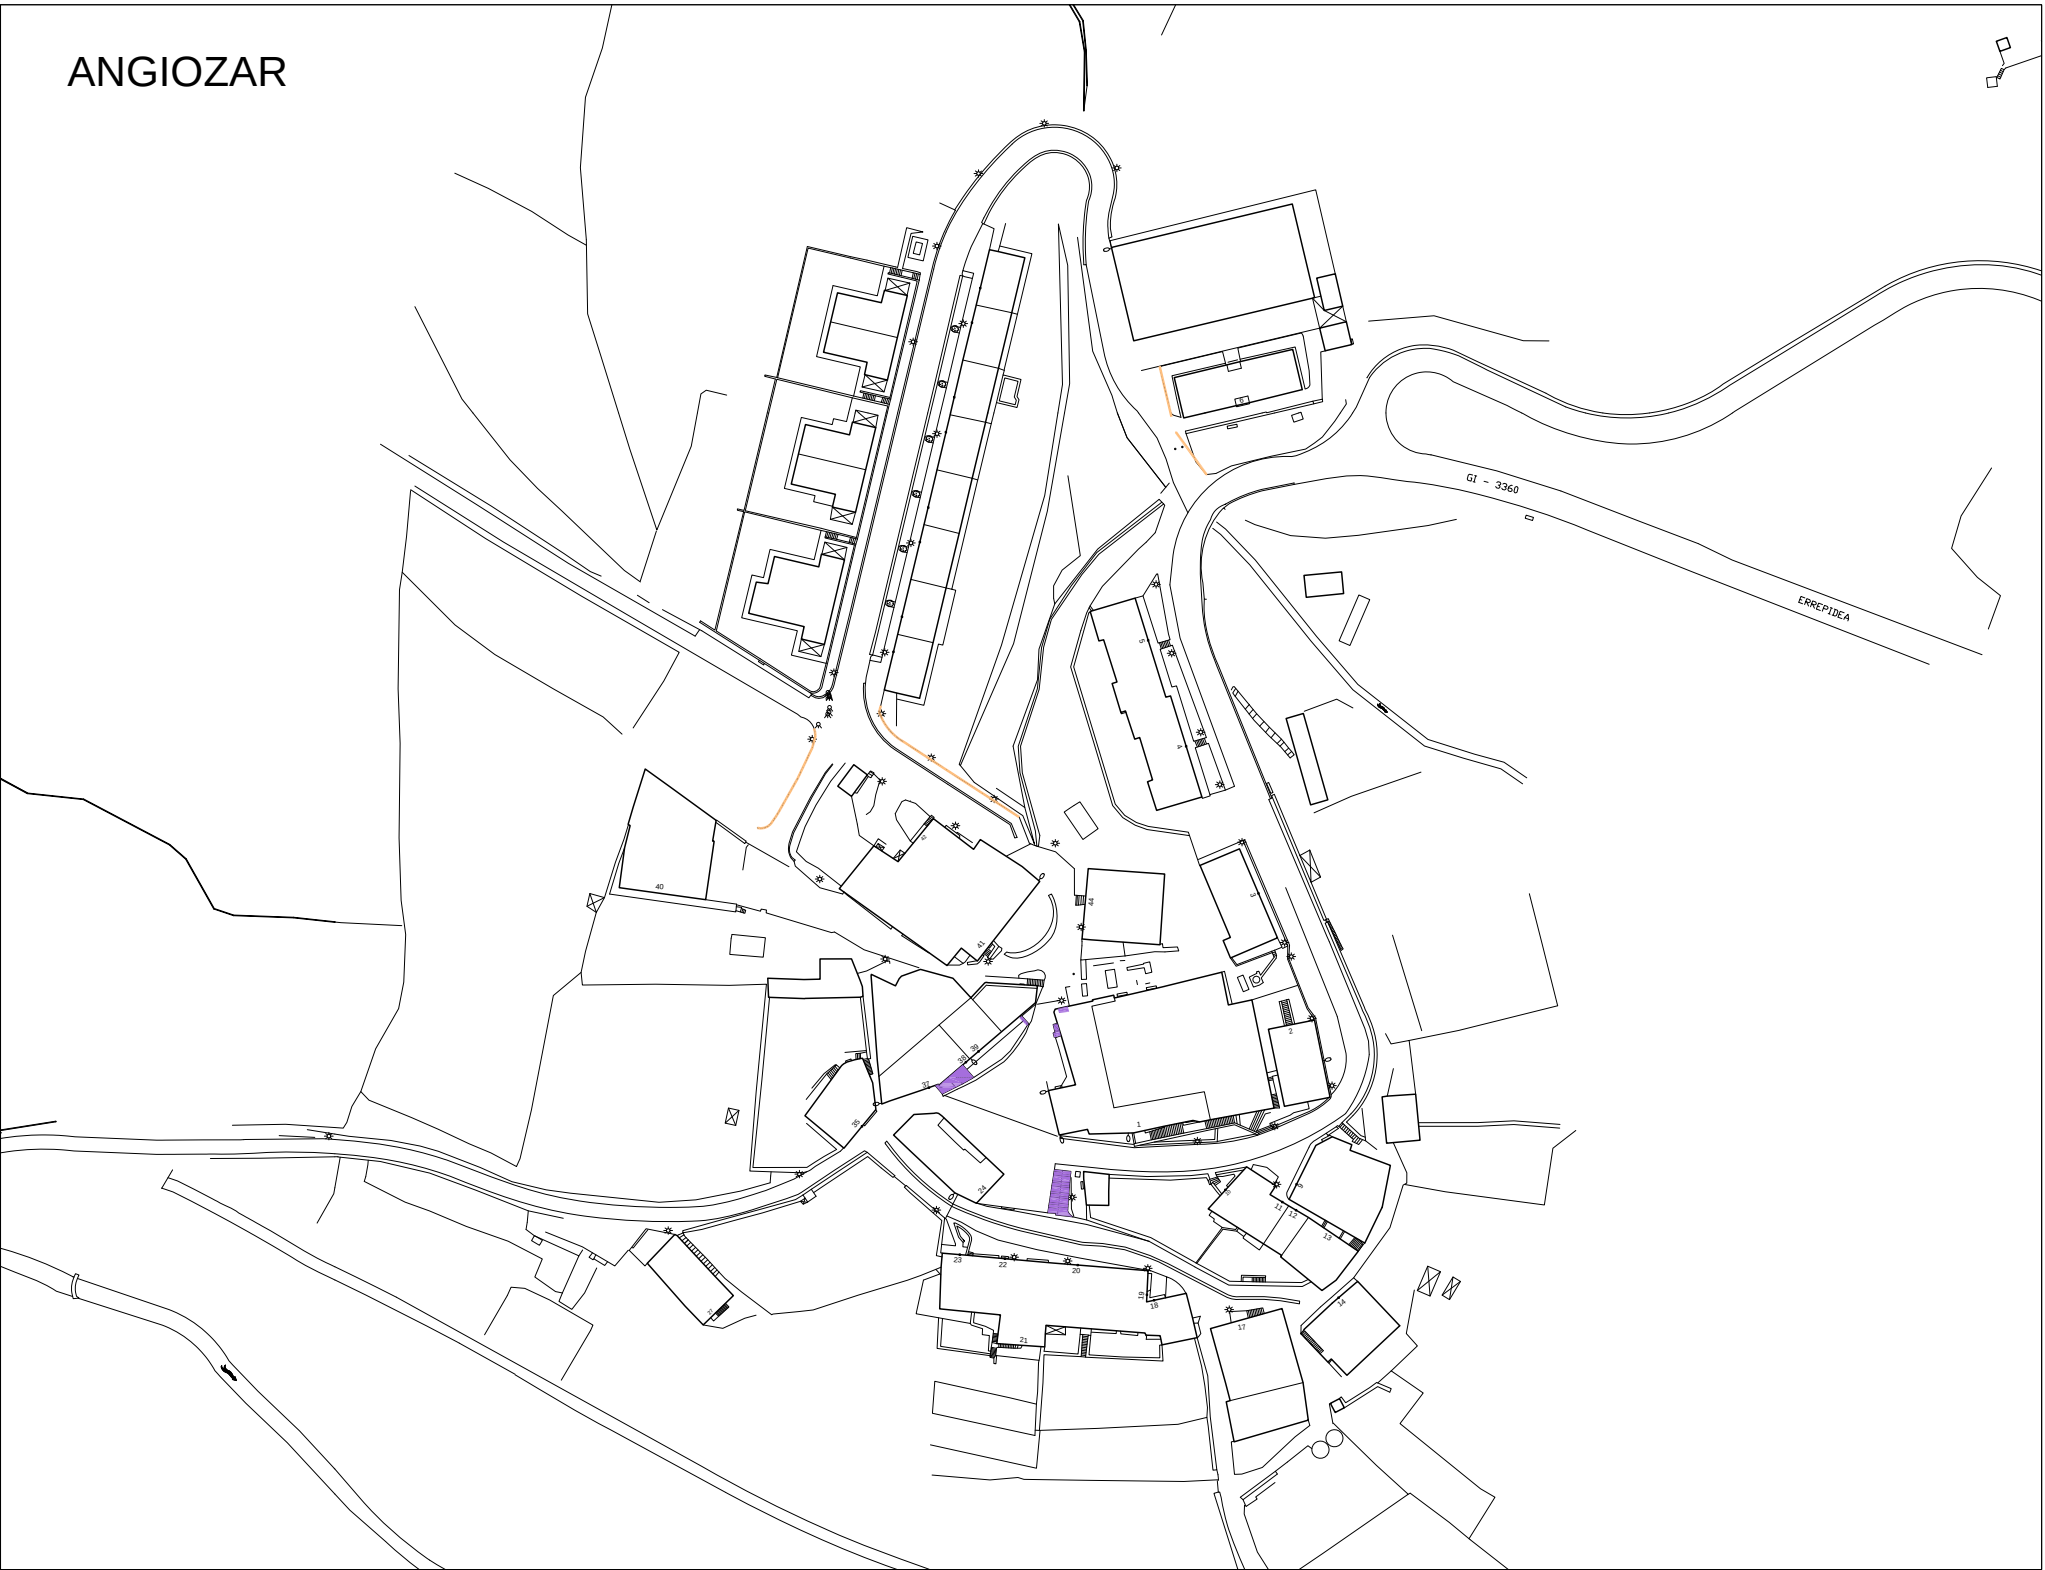


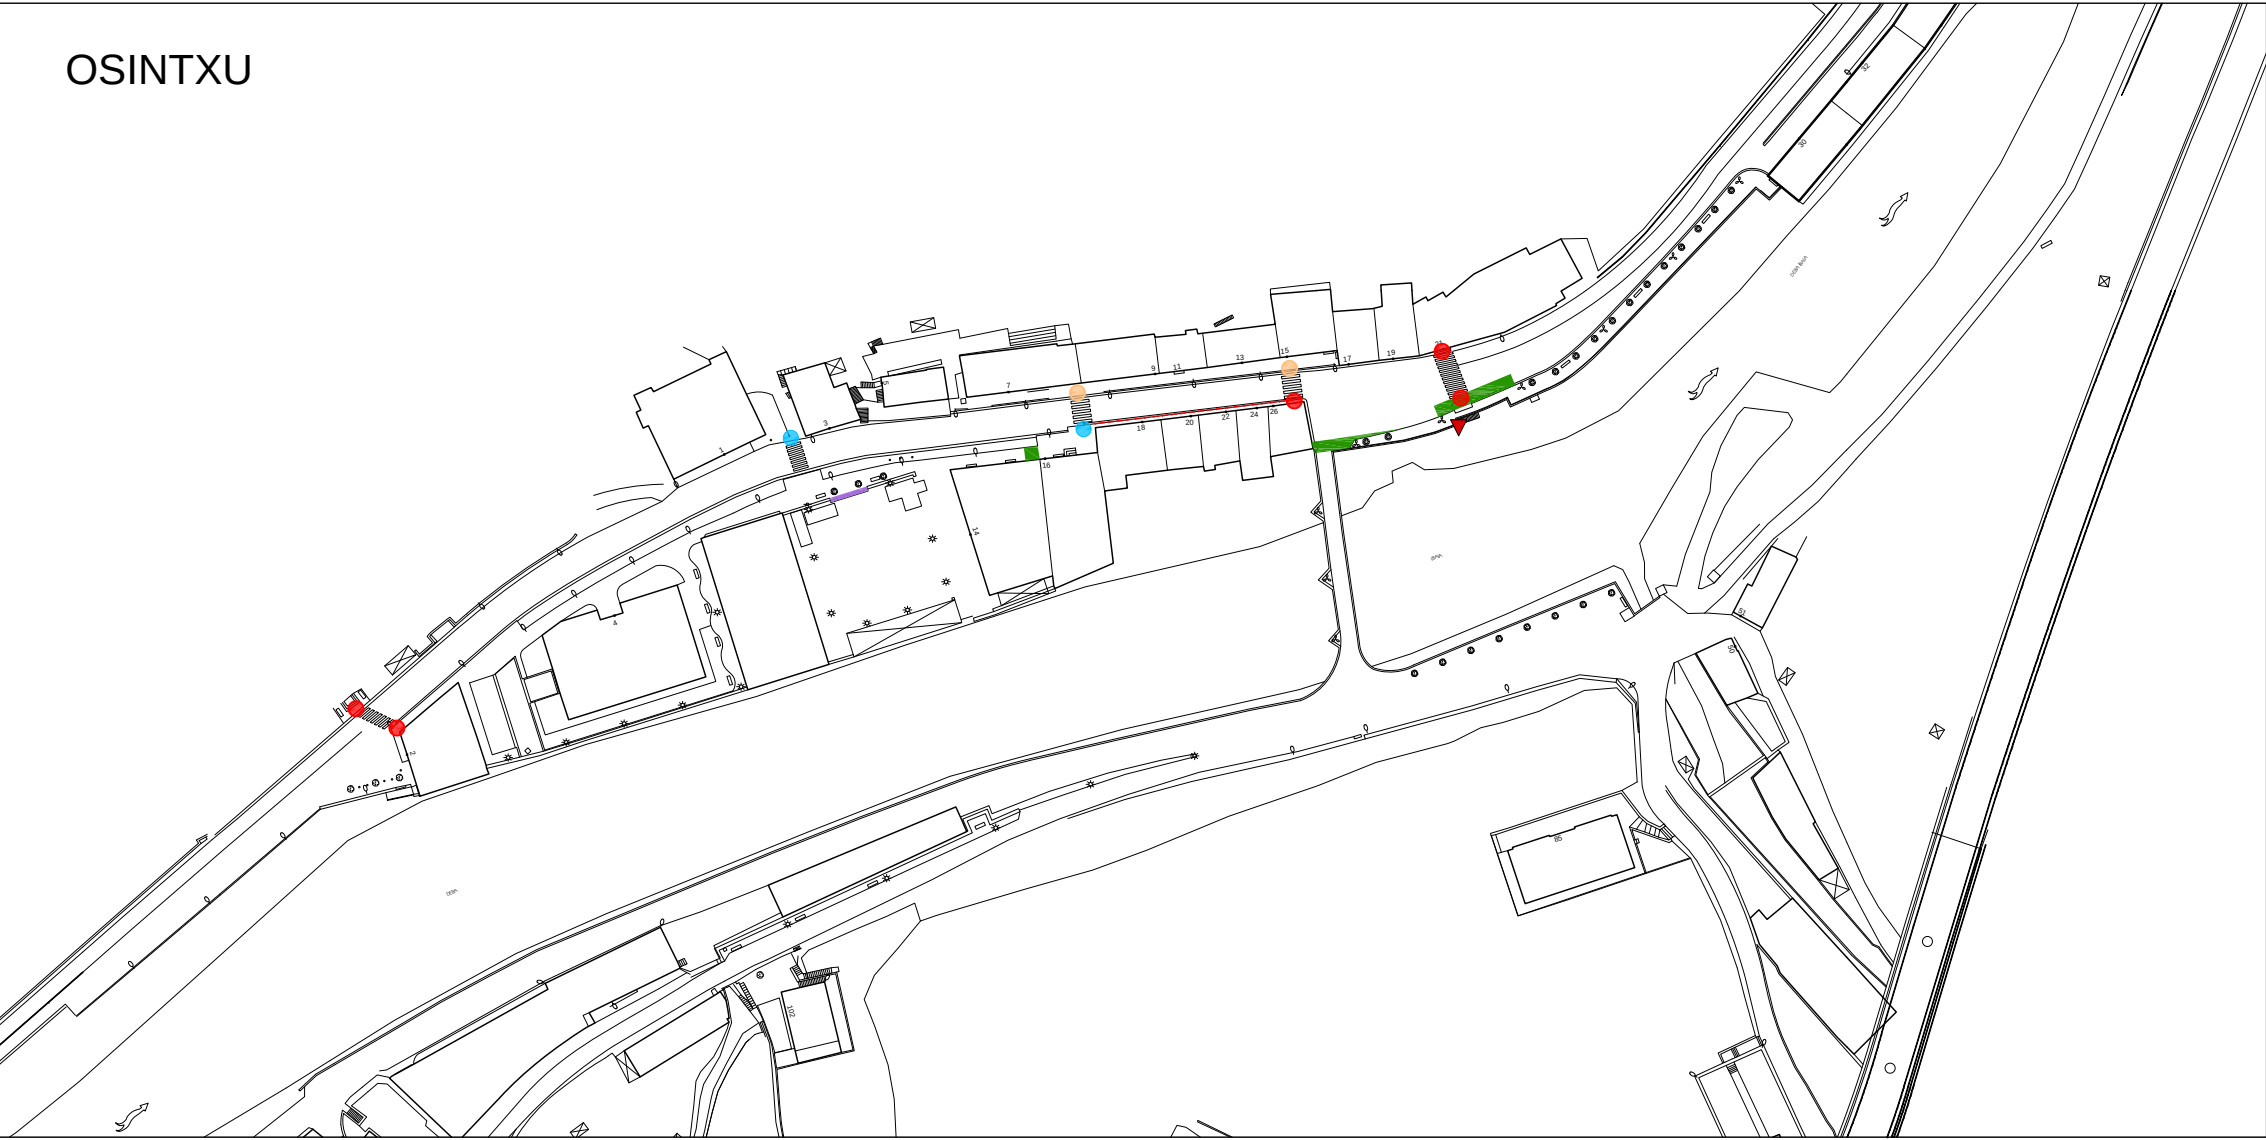

ESPALOIAK / ACERAS

- Zolaketa edo birzolaketa / Pavimentación o repavimentación
- Espaloia-erakuntza edo berreraikuntza / Constr. o reconstrucción de acera
- Bidezidorraren eraikuntza edota zabalkuntza / Constr. o ampliación de senda
- Espaloia-erakuntza / Ampliación de acera
- Plataforma bakarraren eraikuntza / Construcción de plataforma única
- Ibilgailuentzako pasabideen berreraikuntza / Reconstr. de vado de vehículos

OINEZKOEN PASABIDEAK / VADOS PEATONALES

- Esku-hartzerik gabeko pasabidea / Vado sin intervención
- Pasabidearen egokitzapena / Adaptación de vado
- Pasabidearen berreraikuntza / Reconstrucción de vado
- Pasabidearen eraikuntza / Construcción de vado
- Pasabidearen eraikuntza eta oinezkoen bidea / Construcción de vado y paso peatonal
- Lurgaineko galtzada / Calzada elevada

OINEZKOEN SEMAFOROAK / SEMAFOROS PEATONALES

- Esku-hartzerik gabeko semafora / Semaforo sin intervención
- Lekualdatu beharreko semafora / Desplazamiento de semáforo
- Semaforoaren sonORIZAZIOA / Sonorización de semáforo
- Semaforoaren sonORIZAZIO eta lekualdaketa / Sonorización y desplazamiento de semáforo

DESJARRAITASUNAK / DISCONTINUIDADES


- Eskaileraren egokitzapena / Adaptación de escalera
- Arrapalaren egokitzapena / Adaptación de rampa
- Arrapalaren eraikuntza / Construcción de rampa
- Eskailera-maila bakarraren ezabaketa / Supresión de escalón aislado
- Igogailua / Ascensor

EUSKARRI LAGUNTZAILEAK ETA SEGURTASUNA / APOYO Y SEGURIDAD

- Eskubandaren instalazioa / Instalación de pasamanos
- Barandaren lekualdatzea / Desplazamiento de barandilla
- Barandaren instalazioa / Instalación de barandilla
- Arrisku-gunea (obrak), señalizazioa / Señalización, zona de riesgo (obras)

- Urbanizazio berria / Nueva urbanización
- Exekutatzeko prozesuan / En ejecución

IRISGARRITASUN PLANAREN 2. ALDAKETA
2ª MODIFICACION DEL PLAN DE ACCESIBILIDAD
Bergara

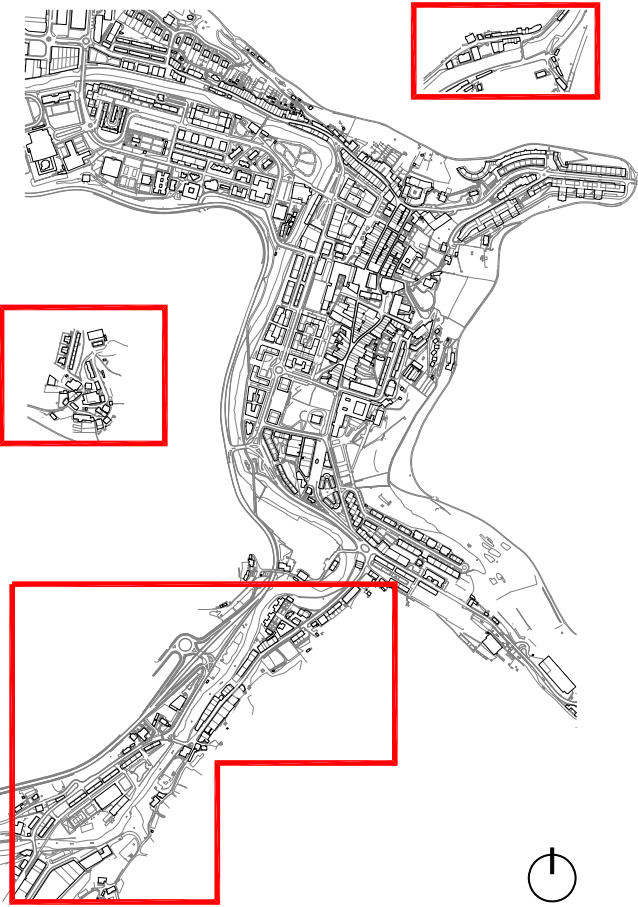

3.2
01

3.Bolumena: Bide Publikoaren Jarduketara Plana.
Volumen 3: Plan de Actuación de la Vía Pública.

Proposamena: Hiri-elementuen esku-hartzea (I)
Propuesta: Intervención en elementos de urbanización (I)


2014ko Abendua
Diciembre 2014

E: 1/1500
15 m.

Arkitektoak
Arquitectos

Javier Yeregui Luis P. Blanco Izaskun Salaberria Eneko Bereau

IRISGARRITASUN PLANAREN 2. ALDAKETA
2ª MODIFICACION DEL PLAN DE ACCESIBILIDAD
Bergara

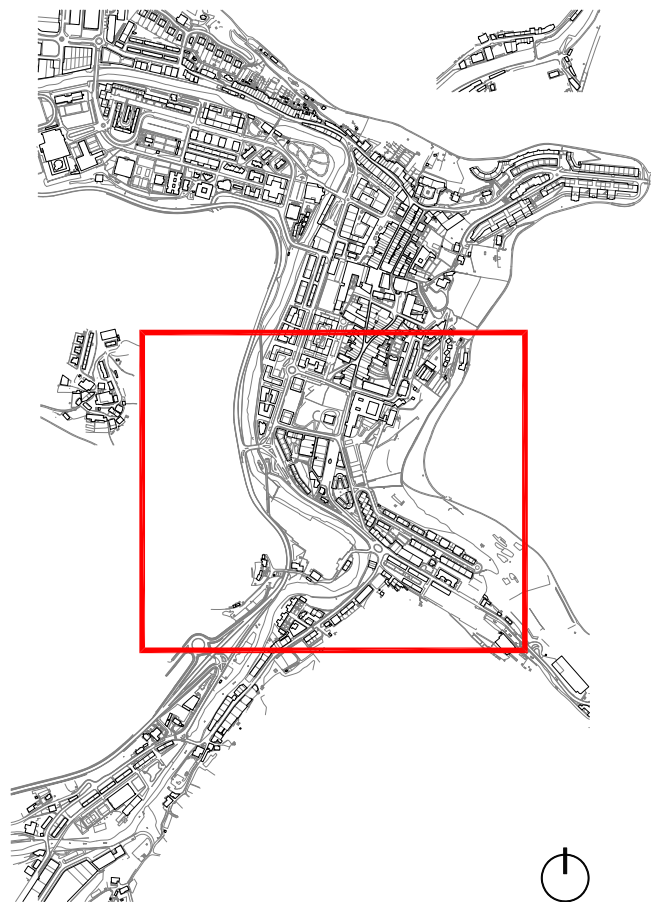

- ESPALOIAK / ACERAS**

 - Zolaketa edo birzolaketa / Pavimentación o repavimentación
 - Espaloien eraikuntza edo berreraikuntza / Constr. o reconstrucción de acera
 - Bidezidorraren eraikuntza edota zabalkuntza / Constr. o ampliación de senda
 - Espaloien zabalkuntza / Ampliación de acera
 - Plataforma bakarraren eraikuntza / Construcción de plataforma única
 - Ibilgailuentzako pasabideen berreraikuntza / Reconstr. de vado de vehículos
- OINEZKOEN PASABIDEAK / VADOS PEATONALES**

 - Esku-hartzerik gabeko pasabidea / Vado sin intervención
 - Pasabidearen egokitzapena / Adaptación de vado
 - Pasabidearen berreraikuntza / Reconstrucción de vado
 - Pasabidearen eraikuntza / Construcción de vado
 - Pasabidearen eraikuntza eta oinezkoen bidea / Construcción de vado y paso peatonal
 - Lurgaineko galtzada / Calzada elevada
- OINEZKOEN SEMAFOROAK / SEMAFOROS PEATONALES**

 - Esku-hartzerik gabeko semafora / Semaforo sin intervención
 - Lekualdatu beharreko semafora / Desplazamiento de semáforo
 - Semaforoaren sonORIZAZIOA / Sonorización de semáforo
 - Semaforoaren sonORIZAZIO eta lekualdaketa / Sonorización y desplazamiento de semáforo
 - Igogailua / Ascensor
- DESJARRAITASUNAK / DISCONTINUIDADES**

 - Eskaileraren egokitzapena / Adaptación de escalera
 - Arrapalaren egokitzapena / Adaptación de rampa
 - Arrapalaren eraikuntza / Construcción de rampa
 - Eskailera-maila bakarraren ezabaketa / Supresión de escalón aislado
- EUSKARRI LAGUNTZAILEAK ETA SEGURTASUNA / APOYO Y SEGURIDAD**

 - Eskubandaren instalazioa / Instalación de pasamanos
 - Barandaren lekualdatzea / Desplazamiento de barandilla
 - Barandaren instalazioa / Instalación de barandilla
 - Arrisku-gunea (obrak), señalizazioa / Señalización, zona de riesgo (obras)

Urbanizazio berria / Nueva urbanización
Exekutatzeko prozesuan / En ejecución

3.2
02

3.Bolumena: Bide Publikoaren Jarduketa Plana.
Volumen 3: Plan de Actuación de la Vía Pública.


Proposamena: Hiri-elementuen esku-hartzea (II)
Propuesta: Intervención en elementos de urbanización (II)

2014ko Abendua
Diciembre 2014

E: 1/1500
15 m.

Arkitektoak
Arquitectos

Javier Yeregui Luis P. Blanco Izaskun Salaberria Eneko Bereau

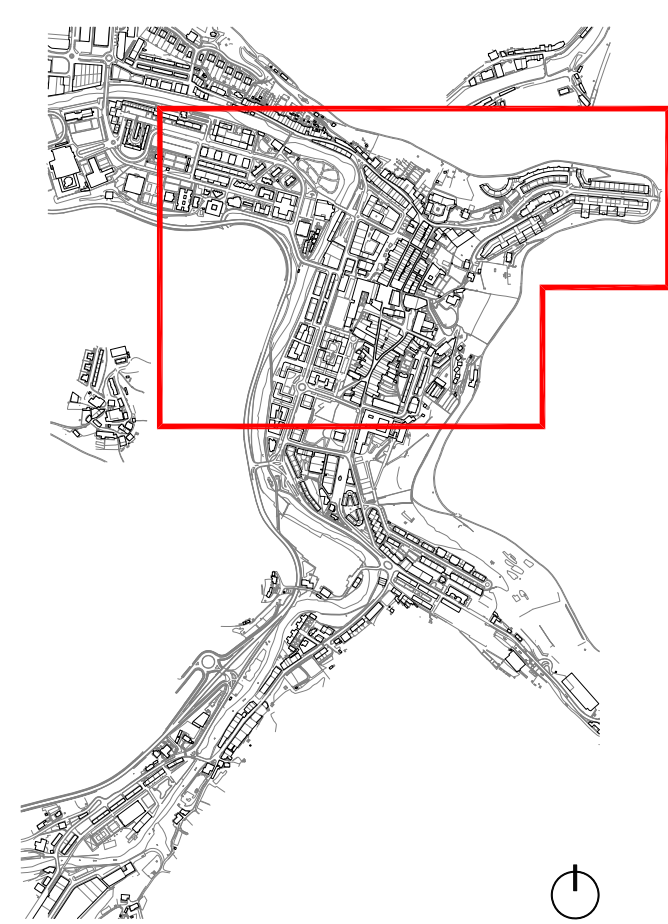

- ESPALIOIAK / ACERAS**

 - Zolaketa edo birzolaketa / Pavimentación o repavimentación
 - Espaloiaeren eraikuntza edo berreraikuntza / Constr. o reconstrucción de acera
 - Bidezidorraren eraikuntza edota zabalkuntza / Constr. o ampliación de senda
 - Espaloiaeren zabalkuntza / Ampliación de acera
 - Plataforma bakarraren eraikuntza / Construcción de plataforma única
 - Ibilgailuentzako pasabideen berreraikuntza / Reconstr. de vado de vehículos
- OINEZKOEN PASABIDEAK / VADOS PEATONALES**

 - Esku-hartzerik gabeko pasabidea / Vado sin intervención
 - Pasabidearen egokitzapena / Adaptación de vado
 - Pasabidearen berreraikuntza / Reconstrucción de vado
 - Pasabidearen eraikuntza / Construcción de vado
 - Pasabidearen eraikuntza eta oinezkoen bidea / Construcción de vado y paso peatonal
 - Lurgaineko galtzada / Calzada elevada
- OINEZKOEN SEMAFOROAK / SEMAFOROS PEATONALES**

 - Esku-hartzerik gabeko semaforoa / Semaforo sin intervención
 - Lekualdatu beharreko semaforoa / Desplazamiento de semáforo
 - Semaforoaren sonORIZAZIOA / Sonorización de semáforo
 - Semaforoaren sonORIZAZIOA eta lekualdaketa / Sonorización y desplazamiento de semáforo
- DESJARRAITASUNAK / DISCONTINUIDADES**

 - Eskaileraren egokitzapena / Adaptación de escalera
 - Arrapalaren egokitzapena / Adaptación de rampa
 - Arrapalaren eraikuntza / Construcción de rampa
 - Eskailera-maila bakarraren ezabaketa / Supresión de escalón aislado
 - Igogailua / Ascensor
- EUSKARRI LAGUNTZAILEAK ETA SEGURTASUNA / APOYO Y SEGURIDAD**

 - Eskubandaren instalazioa / Instalación de pasamanos
 - Barandaren lekualdatzea / Desplazamiento de barandilla
 - Barandaren instalazioa / Instalación de barandilla
 - Arrisku-gunea (obrak), señalizazioa / Señalización, zona de riesgo (obras)



ESPALIOIAK / ACERAS

- Zolaketa edo birzolaketa / Pavimentación o repavimentación
- Espaloiaeren eraikuntza edo berreraikuntza / Constr. o reconstrucción de acera
- Bidezidorraren eraikuntza edota zabalkuntza / Constr. o ampliación de senda
- Espaloiaeren zabalkuntza / Ampliación de acera
- Plataforma bakarraren eraikuntza / Construcción de plataforma única
- Ibilgailuentzako pasabideen berreraikuntza / Reconstr. de vado de vehículos

OINEZKOEN PASABIDEAK / VADOS PEATONALES

- Esku-hartzerik gabeko pasabidea / Vado sin intervención
- Pasabidearen egokitzapena / Adaptación de vado
- Pasabidearen berreraikuntza / Reconstrucción de vado
- Pasabidearen eraikuntza / Construcción de vado
- Pasabidearen eraikuntza eta oinezkoen bidea / Construcción de vado y paso peatonal
- Lurgaineko galtzada / Calzada elevada

OINEZKOEN SEMAFOROAK / SEMAFOROS PEATONALES

- Esku-hartzerik gabeko semaforoa / Semaforo sin intervención
- Lekualdatu beharreko semaforoa / Desplazamiento de semáforo
- Semaforoaren sonORIZAZIOA / Sonorización de semáforo
- Semaforoaren sonORIZAZIOA eta lekualdaketa / Sonorización y desplazamiento de semáforo

DESJARRAITASUNAK / DISCONTINUIDADES


- Eskaileraren egokitzapena / Adaptación de escalera
- Arrapalaren egokitzapena / Adaptación de rampa
- Arrapalaren eraikuntza / Construcción de rampa
- Eskailera-maila bakarraren ezabaketa / Supresión de escalón aislado
- Igogailua / Ascensor

EUSKARRI LAGUNTZAILEAK ETA SEGURTASUNA / APOYO Y SEGURIDAD

- Eskubandaren instalazioa / Instalación de pasamanos
- Barandaren lekualdatzea / Desplazamiento de barandilla
- Barandaren instalazioa / Instalación de barandilla
- Arrisku-gunea (obrak), señalizazioa / Señalización, zona de riesgo (obras)

- Urbanizazio berria / Nueva urbanización
- Exekutatzeko prozesuan / En ejecución

IRISGARRITASUN PLANAREN 2. ALDAKETA
2ª MODIFICACION DEL PLAN DE ACCESIBILIDAD
Bergara

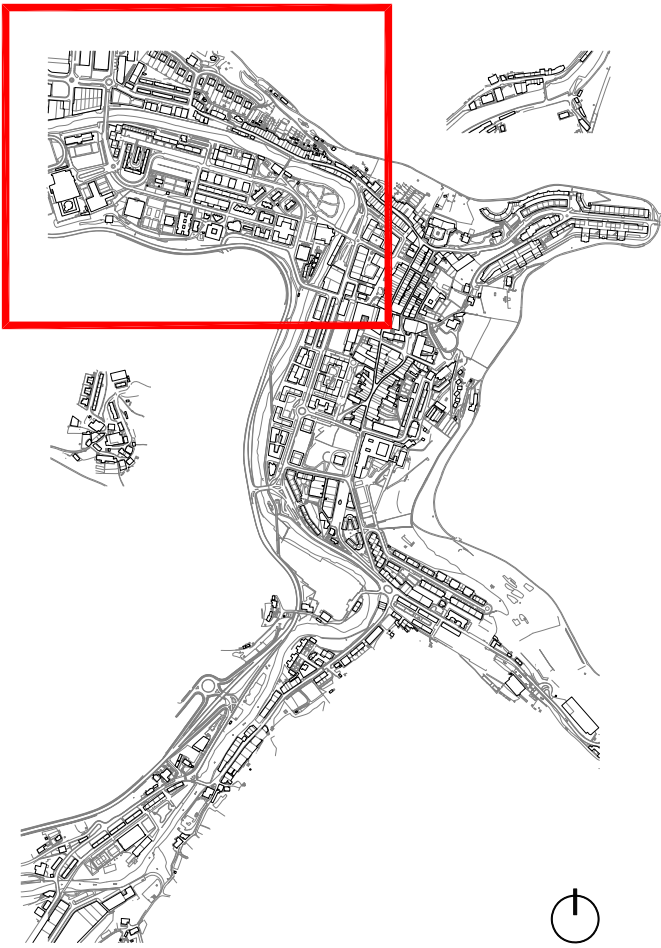

3.2
04

3.Bolumena: Bide Publikoaren Jarduketara Plana.
Volumen 3: Plan de Actuación de la Vía Pública.

Proposamena: Hiri-elementuen esku-hartzea (IV)
Propuesta: Intervención en elementos de urbanización (IV)

2014ko Abendua
Diciembre 2014

E: 1/1500
15 m.

Arkitektoak
Arquitectos

Javier Yeregui Luis P. Blanco Izaskun Salaberria Eneko Bereau