

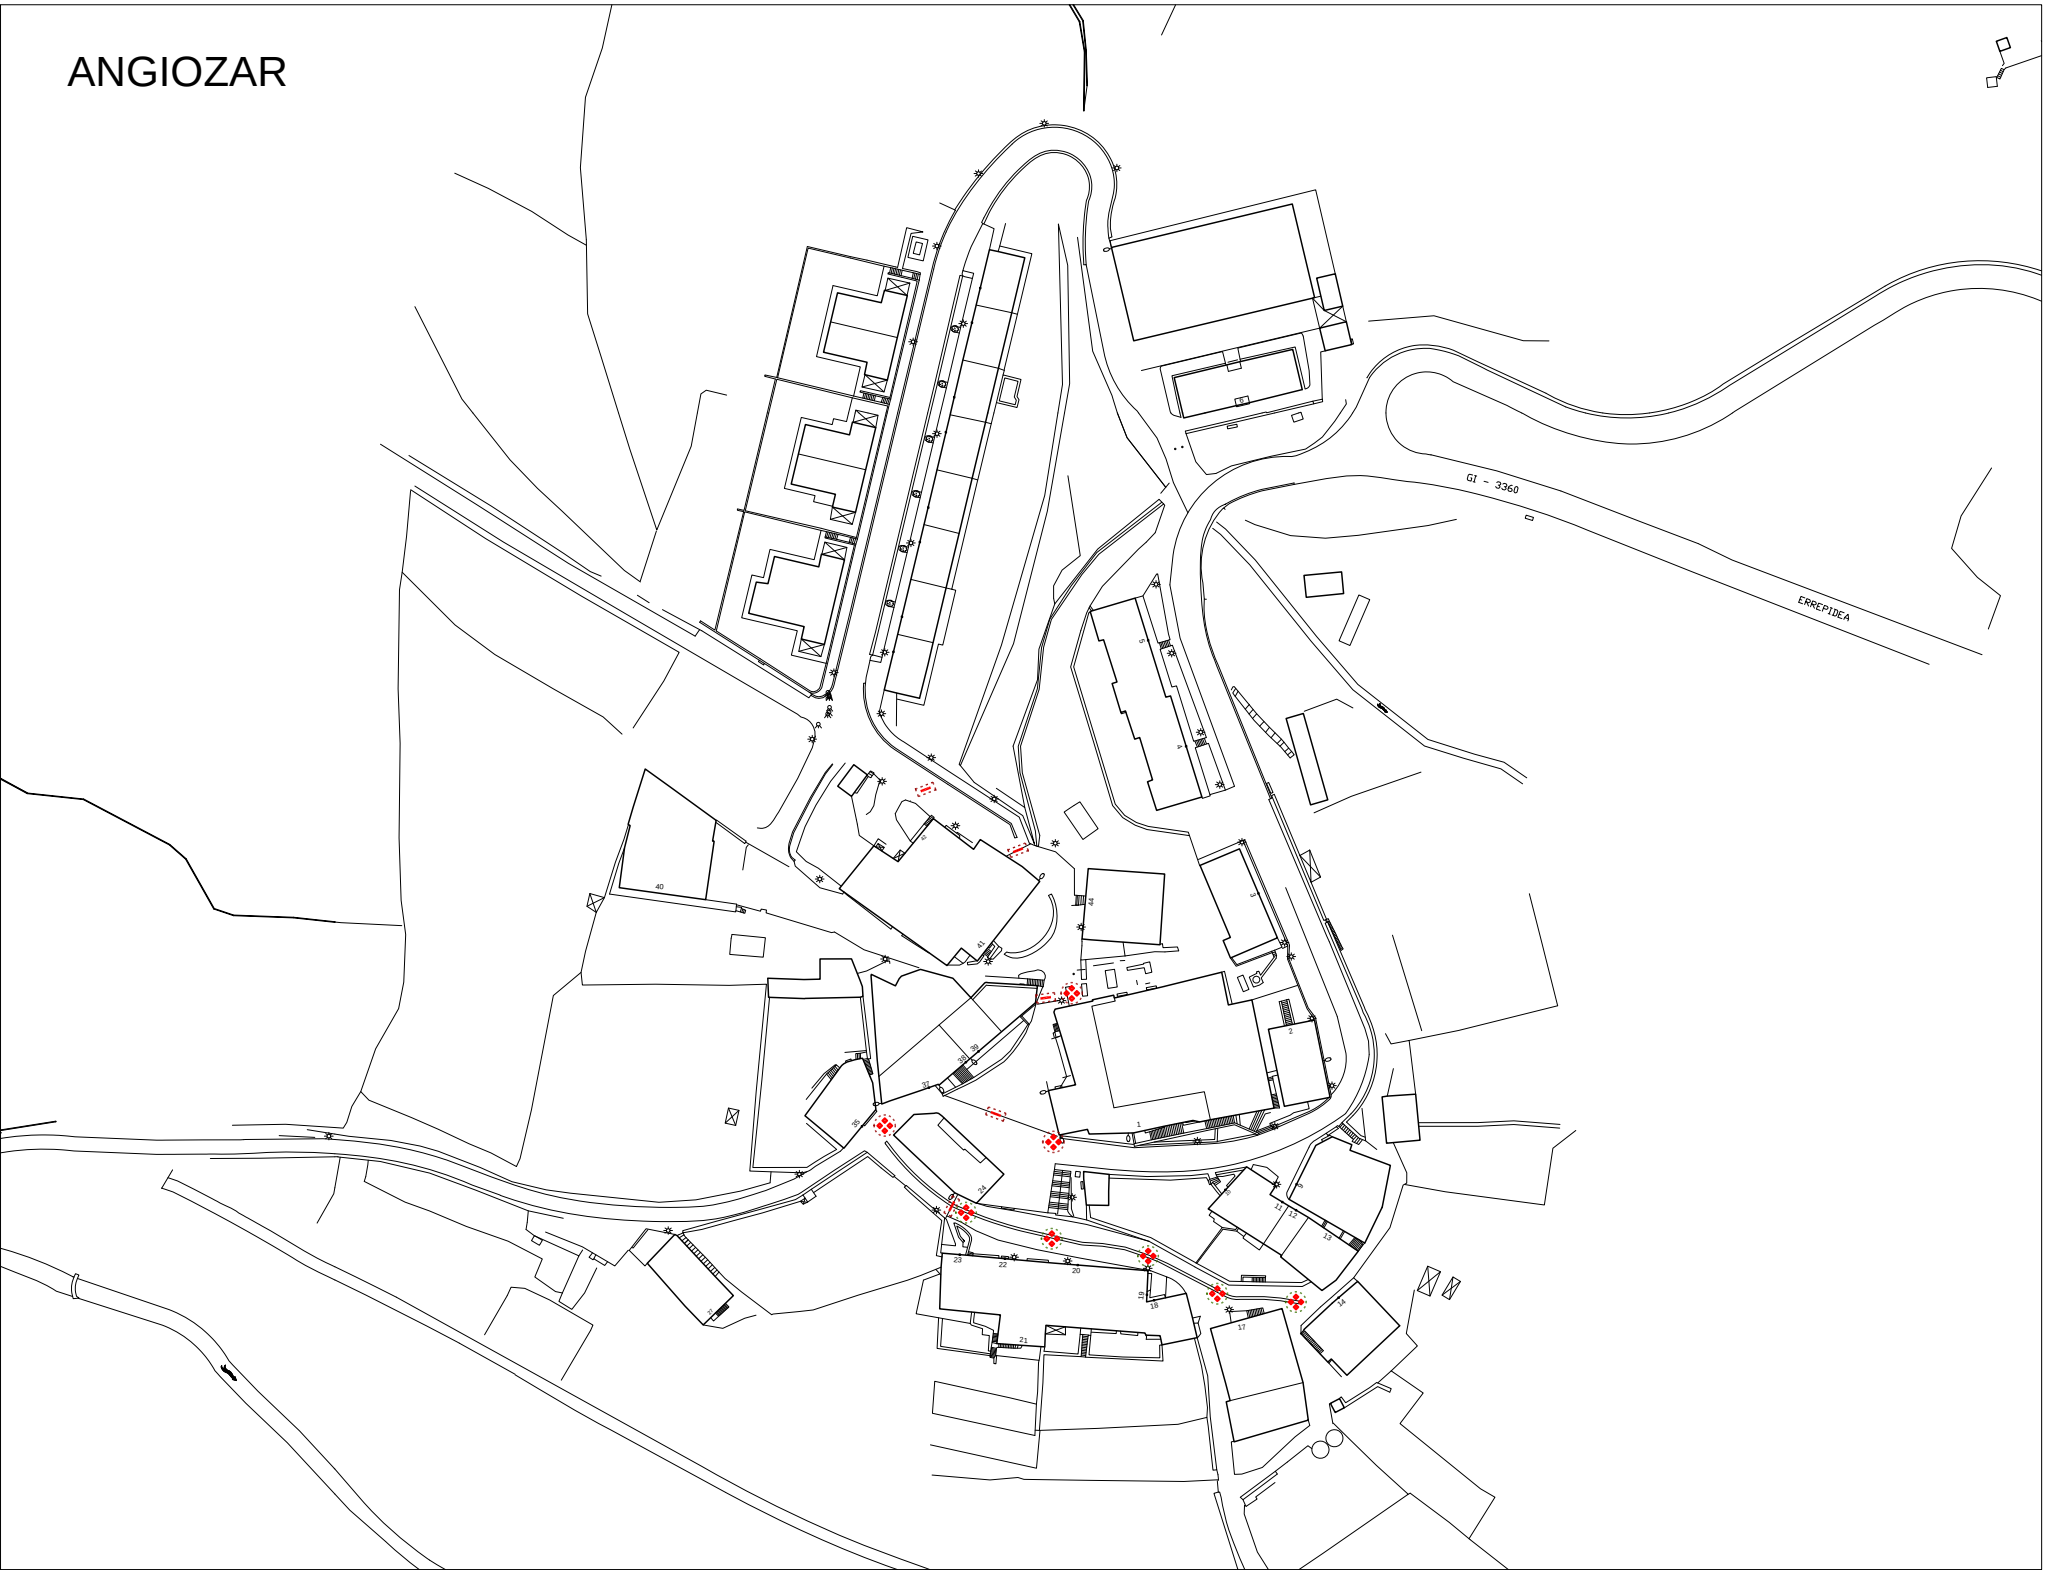


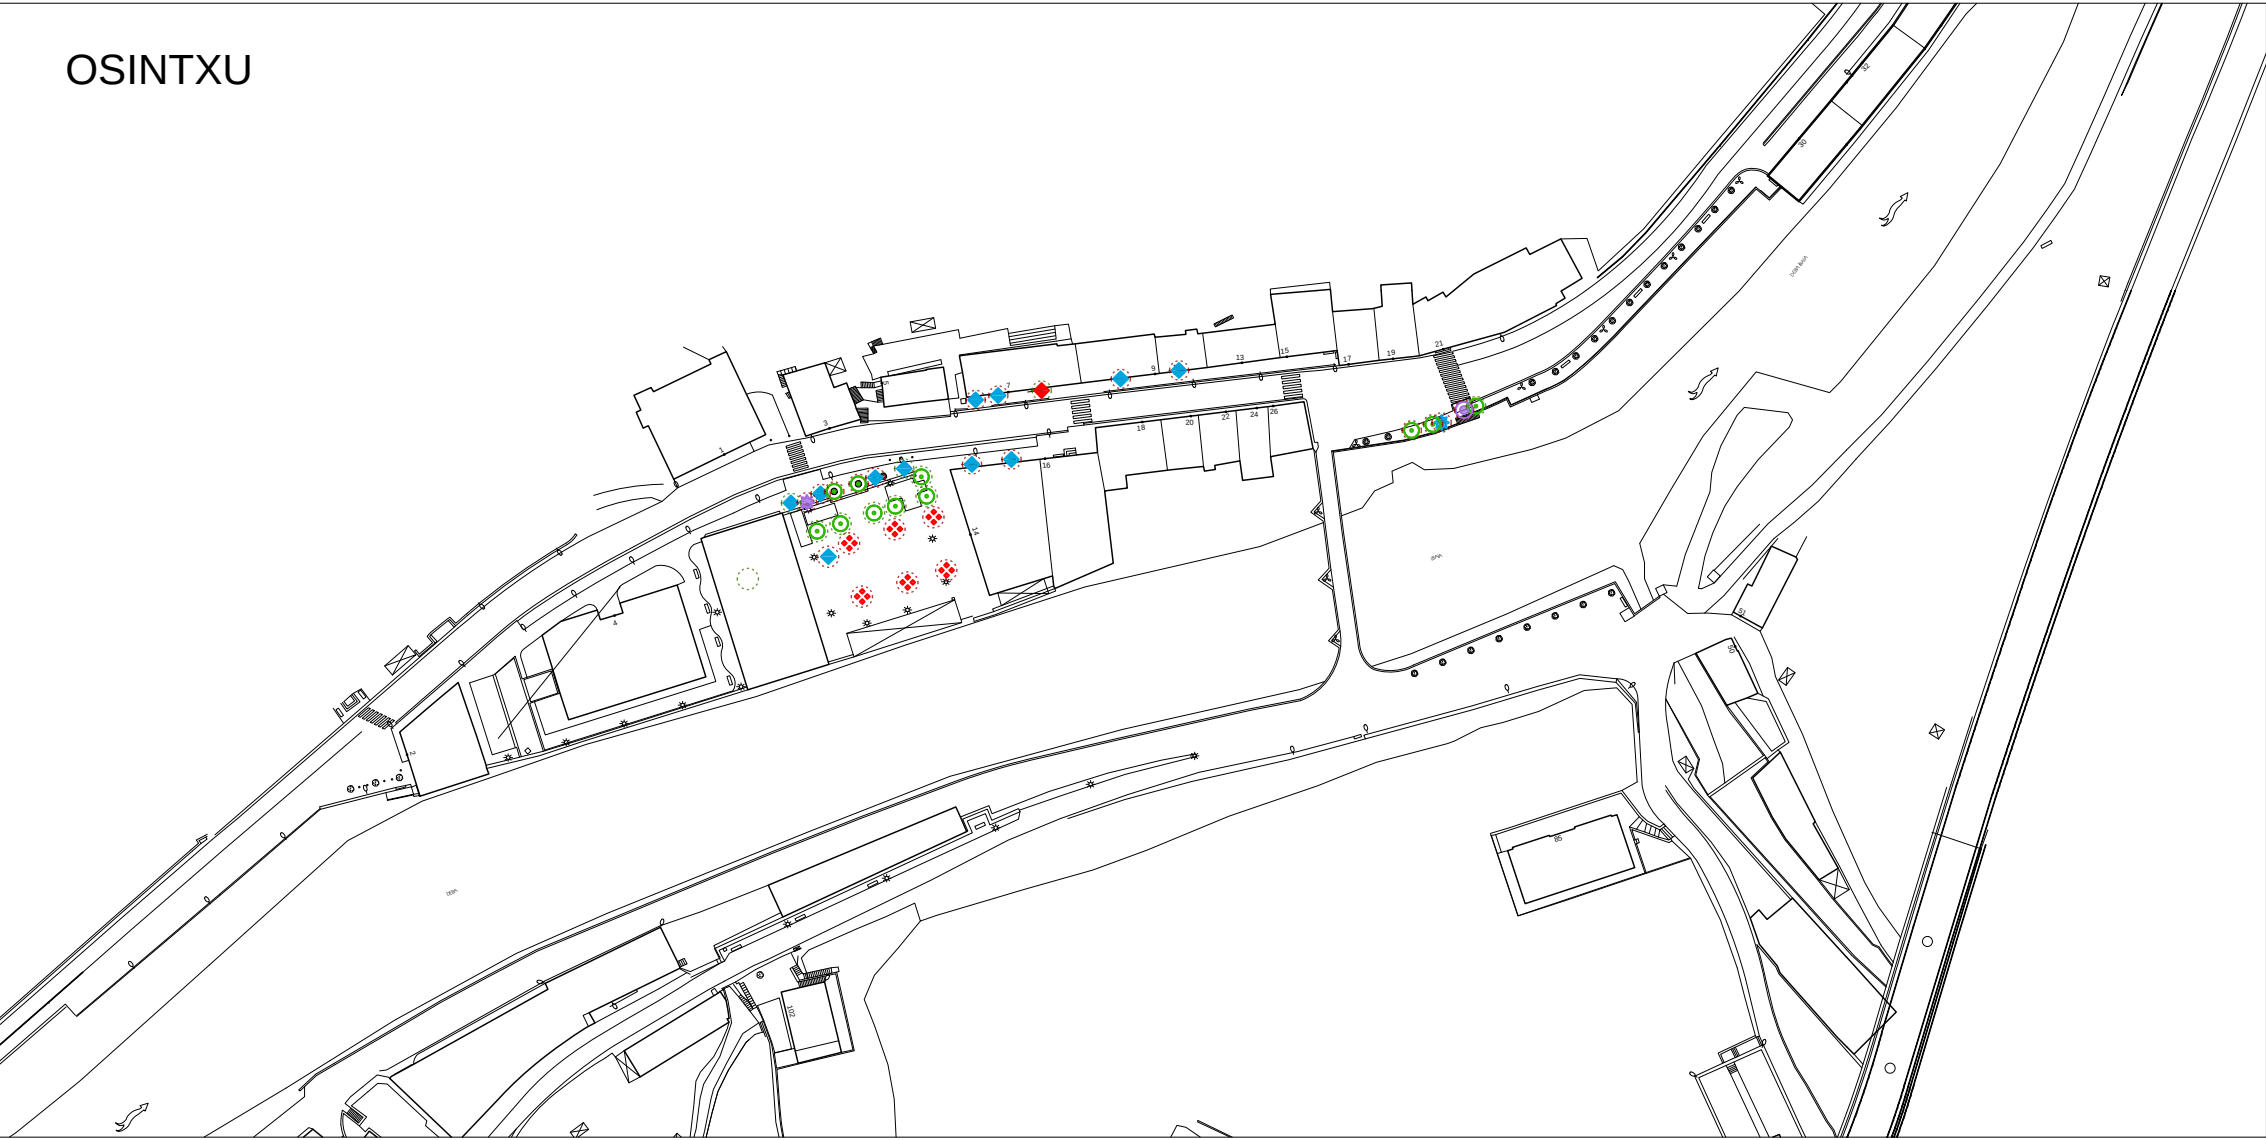

IRISGARRITASUN PLANAREN 2. ALDAKETA
2ª MODIFICACION DEL PLAN DE ACCESIBILIDAD
Bergara

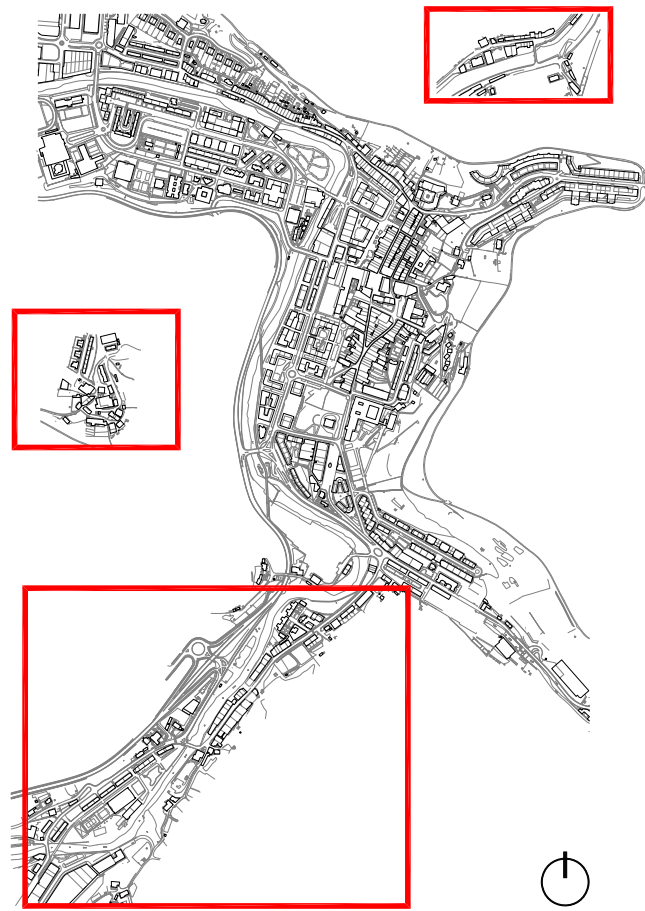

ALTZARIAK / MOBILIARIO

- Eserlekua / Banco
- Paperontzia / Papelera
- Lurrazaleko edukiontzia / Contenedor de superficie
- Lurpeko edukiontzia / Contenedor soterrado
- Informazio-seinalea / Señal informativa
- Bizikleten aparkalekua / Aparca-bicicletas

ZIRKULAZIO ERREGULAZIOA
/ REGULACION DE TRAFICO

- Bitia / Bolardo
- Zirkulazio-seinalea / Señal de tráfico
- Zirkulazio-semaforoa / Semáforo de tráfico
- Autobus-geltokiko zutoina / Poste parada bus
- Markesina / Marquesina

ZERBITZUAK / SERVICIOS

- Postontzia / Buzón de correos
- Telefono-kabina / Cabina de teléfonos
- Taxi-telefonoa / Teléfono de taxis
- Zonalde urdineko makina / Máquina zona azul
- Garbiketa publikoko kabina / Cabina de lavado público
- Kioskoa / Quiosco

LOREZAINITZA / JARDINERIA

- Txorkoa / Alcorque
- Jardinera / Jardinera
- Lorategia / Jardín
- Dekorazio-elementua / Elemento decorativo

INSTALAZIOAK / INSTALACIONES

- Kale-argia / Farola
- Konexiodun zutoina / Poste con conexión
- Konexiorik gabeko zutoina / Poste sin conexión
- Konexiorik gabeko zutoina / Poste sin conexión
- Iturria / Fuente
- Suteetako ur-hargunea / Boca de incendios

SANEAMENDUA / SANEAMIENTO

- Erregistro-erreja / Reja de registro
- Sareta lineala / Rejilla lineal
- Sareta linealeko instalaz. / Instalac. de rejilla lineal

- Konpondu gabeko gabezia / Deficiencia no solucionada
- Konpondutako gabezia / Deficiencia solucionada

3.3
01

3.Bolumena: Bide Publikoaren Jarduketara Plana.
Volumen 3: Plan de Actuación de la Vía Pública.

Egungo Egoeraren Azterketa: Hiri-altzarian esku-hartzea (I)
Análisis del Estado Actual: Intervención en mobiliario urbano (I)


2014ko Abendua / Diciembre 2014

E: 1/1000
10 m.

Arkitektoak
Arquitectos

Javier Yeregui Luis P. Blanco Izaskun Salaberria Eneko Bereau

IRISGARRITASUN PLANAREN 2. ALDAKETA
2ª MODIFICACION DEL PLAN DE ACCESIBILIDAD
Bergara

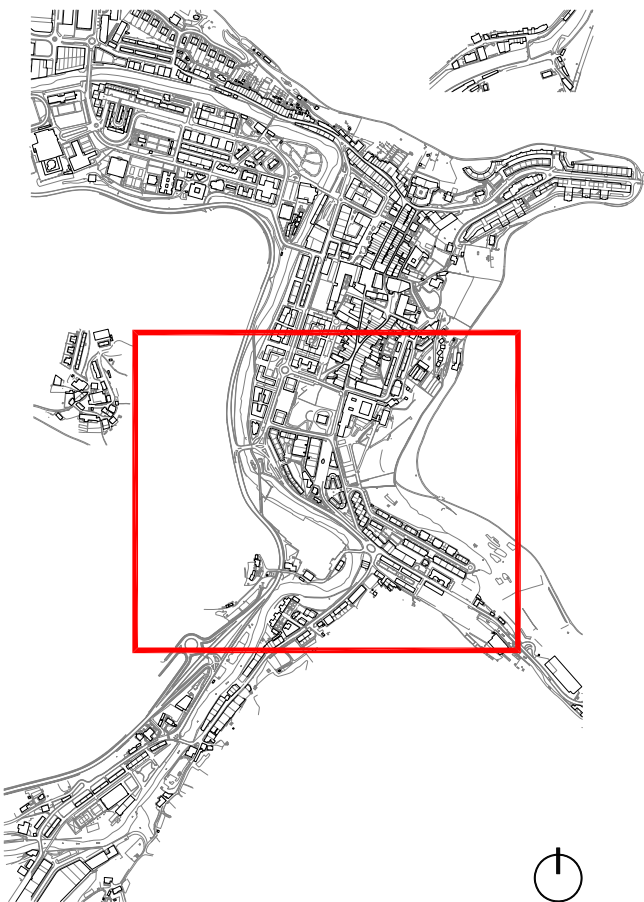

Konpondu gabeko gabezia / Deficiencia no solucionada
Konpondutako gabezia / Deficiencia solucionada

3.3
02

3.Bolumena: Bide Publikoaren Jarduketa Plana.
Volumen 3: Plan de Actuación de la Vía Pública.
Egungo Egoeraren Azterketa: Hiri-altzarian esku-hartzea (II)
Análisis del Estado Actual: Intervención en mobiliario urbano (II)
2014ko Abendua / Diciembre 2014
E: 1/1500
15 m.
Arkitektoak / Arquitectos
Javier Yeregui Luis P. Blanco Izaskun Salaberria Eneko Bereau

SANEAMENDUA / SANEAMIENTO

Erregistro-erreja / Reja de registro
Sareta lineala / Rejilla lineal
Sareta linealeko instalaz. / Instalac. de rejilla lineal

INSTALAZIOAK / INSTALACIONES

Kale-argia / Farola
Konexiodun zutoina / Poste con conexión
Konexiorik gabeko zutoina / Poste sin conexión
Konexiorik gabeko zutoina / Poste sin conexión
Iturria / Fuente
Suteetako ur-hargunea / Boca de incendios

LOREZAINITZA / JARDINERIA

Txorkoa / Alcorque
Jardinera / Jardinera
Lorategia / Jardín
Dekorazio-elementua / Elemento decorativo

ZERBITZUAK / SERVICIOS

Postontzia / Buzón de correos
Telefono-kabina / Cabina de teléfonos
Taxi-telefonoa / Teléfono de taxis
Zonalde urdineko makina / Máquina zona azul
Garbiketa publikoko kabina / Cabina de lavado público
Kioskoa / Quiosco

ZIRKULAZIO ERREGULAZIOA / REGULACION DE TRAFICO

Bitia / Bolardo
Zirkulazio-seinalea / Señal de tráfico
Zirkulazio-semaforoa / Semáforo de tráfico
Autobus-geltokiko zutoina / Poste parada bus
Markesina / Marquesina

ALTZARIAK / MOBILIARIO


Eserlekua / Banco
Paperontzia / Papelera
Lurrazaleko edukiontzia / Contenedor de superficie
Lurpeko edukiontzia / Contenedor soterrado
Informazio-seinalea / Señal informativa
Bizikleten aparkalekua / Aparca-bicicletas



IRISGARRITASUN PLANAREN 2. ALDAKETA

2ª MODIFICACION DEL PLAN DE ACCESIBILIDAD

Bergara

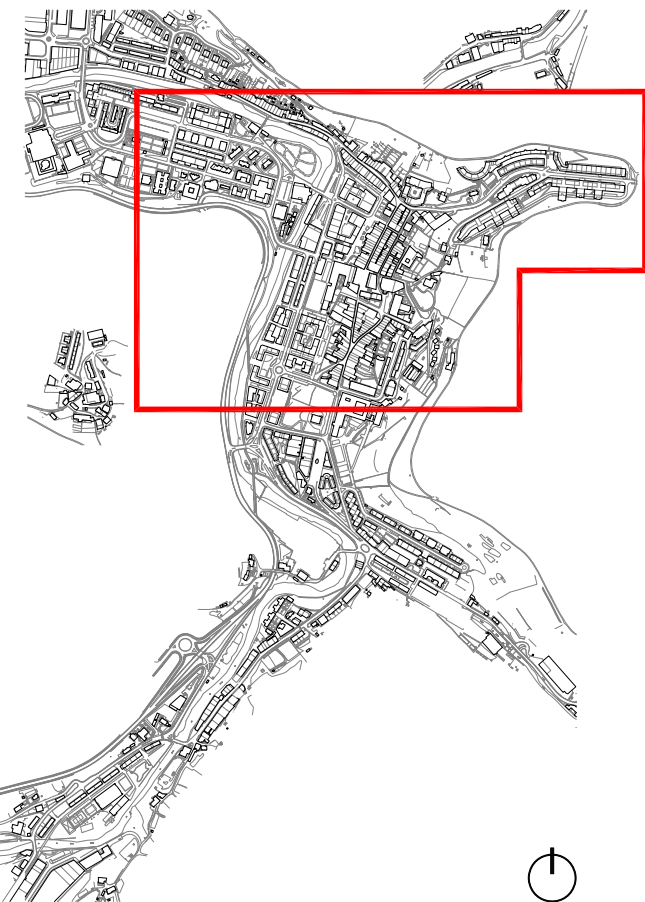

ALTZARIAK / MOBILIARIO

- Eserlekua / Banco
- Paperontzia / Papelera
- Lurrazaleko edukiontzia / Contenedor de superficie
- Lurpeko edukiontzia / Contenedor soterrado
- Informazio-seinalea / Señal informativa
- Bizikleten aparkalekua / Aparca-bicicletas

ZIRKULAZIO ERREGULAZIOA / REGULACION DE TRAFICO

- Bitia / Bolardo
- Zirkulazio-seinalea / Señal de tráfico
- Zirkulazio-semaforoa / Semáforo de tráfico
- Autobus-geltokiko zutoina / Poste parada bus
- Markesina / Marquesina

ZERBITZUAK / SERVICIOS

- Postontzia / Buzón de correos
- Telefono-kabina / Cabina de teléfonos
- Taxi-telefonoa / Teléfono de taxis
- Zonalde urdineko makina / Máquina zona azul
- Garbiketa publikoko kabina / Cabina de lavado público
- Kioskoa / Quiosco

LOREZAINITZA / JARDINERIA

- Txorkoa / Alcorque
- Jardinera / Jardinera
- Lorategia / Jardín
- Dekorazio-elementua / Elemento decorativo

INSTALAZIOAK / INSTALACIONES

- Kale-argia / Farola
- Konexiodun zutoina / Poste con conexión
- Konexiorik gabeko zutoina / Poste sin conexión
- Konexiorik gabeko zutoina / Poste sin conexión
- Iturria / Fuente
- Suteetako ur-hargunea / Boca de incendios

SANEAMENDUA / SANEAMIENTO

- Erregistro-erreja / Reja de registro
- Sareta lineala / Rejilla lineal
- Sareta linealeko instalaz. / Instalac. de rejilla lineal

- Konpondu gabeko gabezia / Deficiencia no solucionada
- Konpondutako gabezia / Deficiencia solucionada

3.3

03

3.Bolumena: Bide Publikoaren Jarduketara Plana.

Volumen 3: Plan de Actuación de la Vía Pública.

Egungo Egoeraren Azterketa: Hiri-altzarian esku-hartzea (III)

Análisis del Estado Actual: Intervención en mobiliario urbano (III)

2014ko Abendua

Diciembre 2014

E: 1/1500

15 m.

Arkitektoak

Arquitectos

Javier Yeregui

Luis P. Blanco

Izaskun Salaberria

Eneko Bereau



ALTZARIAK / MOBILIARIO

- Eserlekua / Banco
- Paperontzia / Papelera
- Lurrazaleko edukiontzia / Contenedor de superficie
- Lurpeko edukiontzia / Contenedor soterrado
- Informazio-seinalea / Señal informativa
- Bizikleten aparkalekua / Aparca-bicicletas

ZIRKULAZIO ERREGULAZIOA / REGULACION DE TRAFICO

- Bitá / Bolardo
- Zirkulazio-seinalea / Señal de tráfico
- Zirkulazio-semaforoa / Semáforo de tráfico
- Autobus-geltokiko zutoina / Poste parada bus
- Markesina / Marquesina

ZERBITZUAK / SERVICIOS

- Postontzia / Buzón de correos
- Telefono-kabina / Cabina de teléfonos
- Taxi-telefonoa / Teléfono de taxis
- Zonalde urdineko makina / Máquina zona azul
- Garbiketa publikoko kabina / Cabina de lavado público
- Kioskoa / Quiosco

LOREZAINITZA / JARDINERIA

- Txorkoa / Alcorque
- Jardinera / Jardinera
- Lorategia / Jardín
- Dekorazio-elementua / Elemento decorativo

INSTALAZIOAK / INSTALACIONES

- Kale-argia / Farola
- Konexiodun zutoina / Poste con conexión
- Konexiorik gabeko zutoina / Poste sin conexión
- Konexiorik gabeko zutoina / Poste sin conexión
- Iturria / Fuente
- Suteetako ur-hargunea / Boca de incendios

SANEAMENDUA / SANEAMIENTO

- Erregistro-erreja / Reja de registro
- Sareta lineala / Rejilla lineal
- Sareta linealeko instalaz. / Instalac. de rejilla lineal

- Konpondu gabeko gabezia / Deficiencia no solucionada
- Konpondutako gabezia / Deficiencia solucionada

3.3
04

3.Bolumena: Bide Publikoaren Jarduketara Plana.
Volumen 3: Plan de Actuación de la Vía Pública.

Egungo Egoeraren Azterketa: Hiri-altzarian esku-hartzea (IV)
Análisis del Estado Actual: intervención en mobiliario urbano (IV)

2014ko Abendua Diciembre 2014	E: 1/1500 15 m.	Arkitektoak Arquitectos	Javier Yeregui	Luis P. Blanco	Izaskun Salaberria	Eneko Bereau
----------------------------------	--------------------	----------------------------	----------------	----------------	--------------------	--------------