


Izenburua
 1.ERANSKINA: Errege seminarioko patioko lur-azpian (oin batean) errotazioko aparkalekuak eraikitzeko proiektuaren idazketa
 ANEXO 1: Redacción del proyecto técnico para la construcción de un garaje subterráneo (en una planta de sótano) de tipo rotatorio en el patio del real seminario
 -SARRERA-

Eskala 1/500 (A4)
Data 2018ko martxo

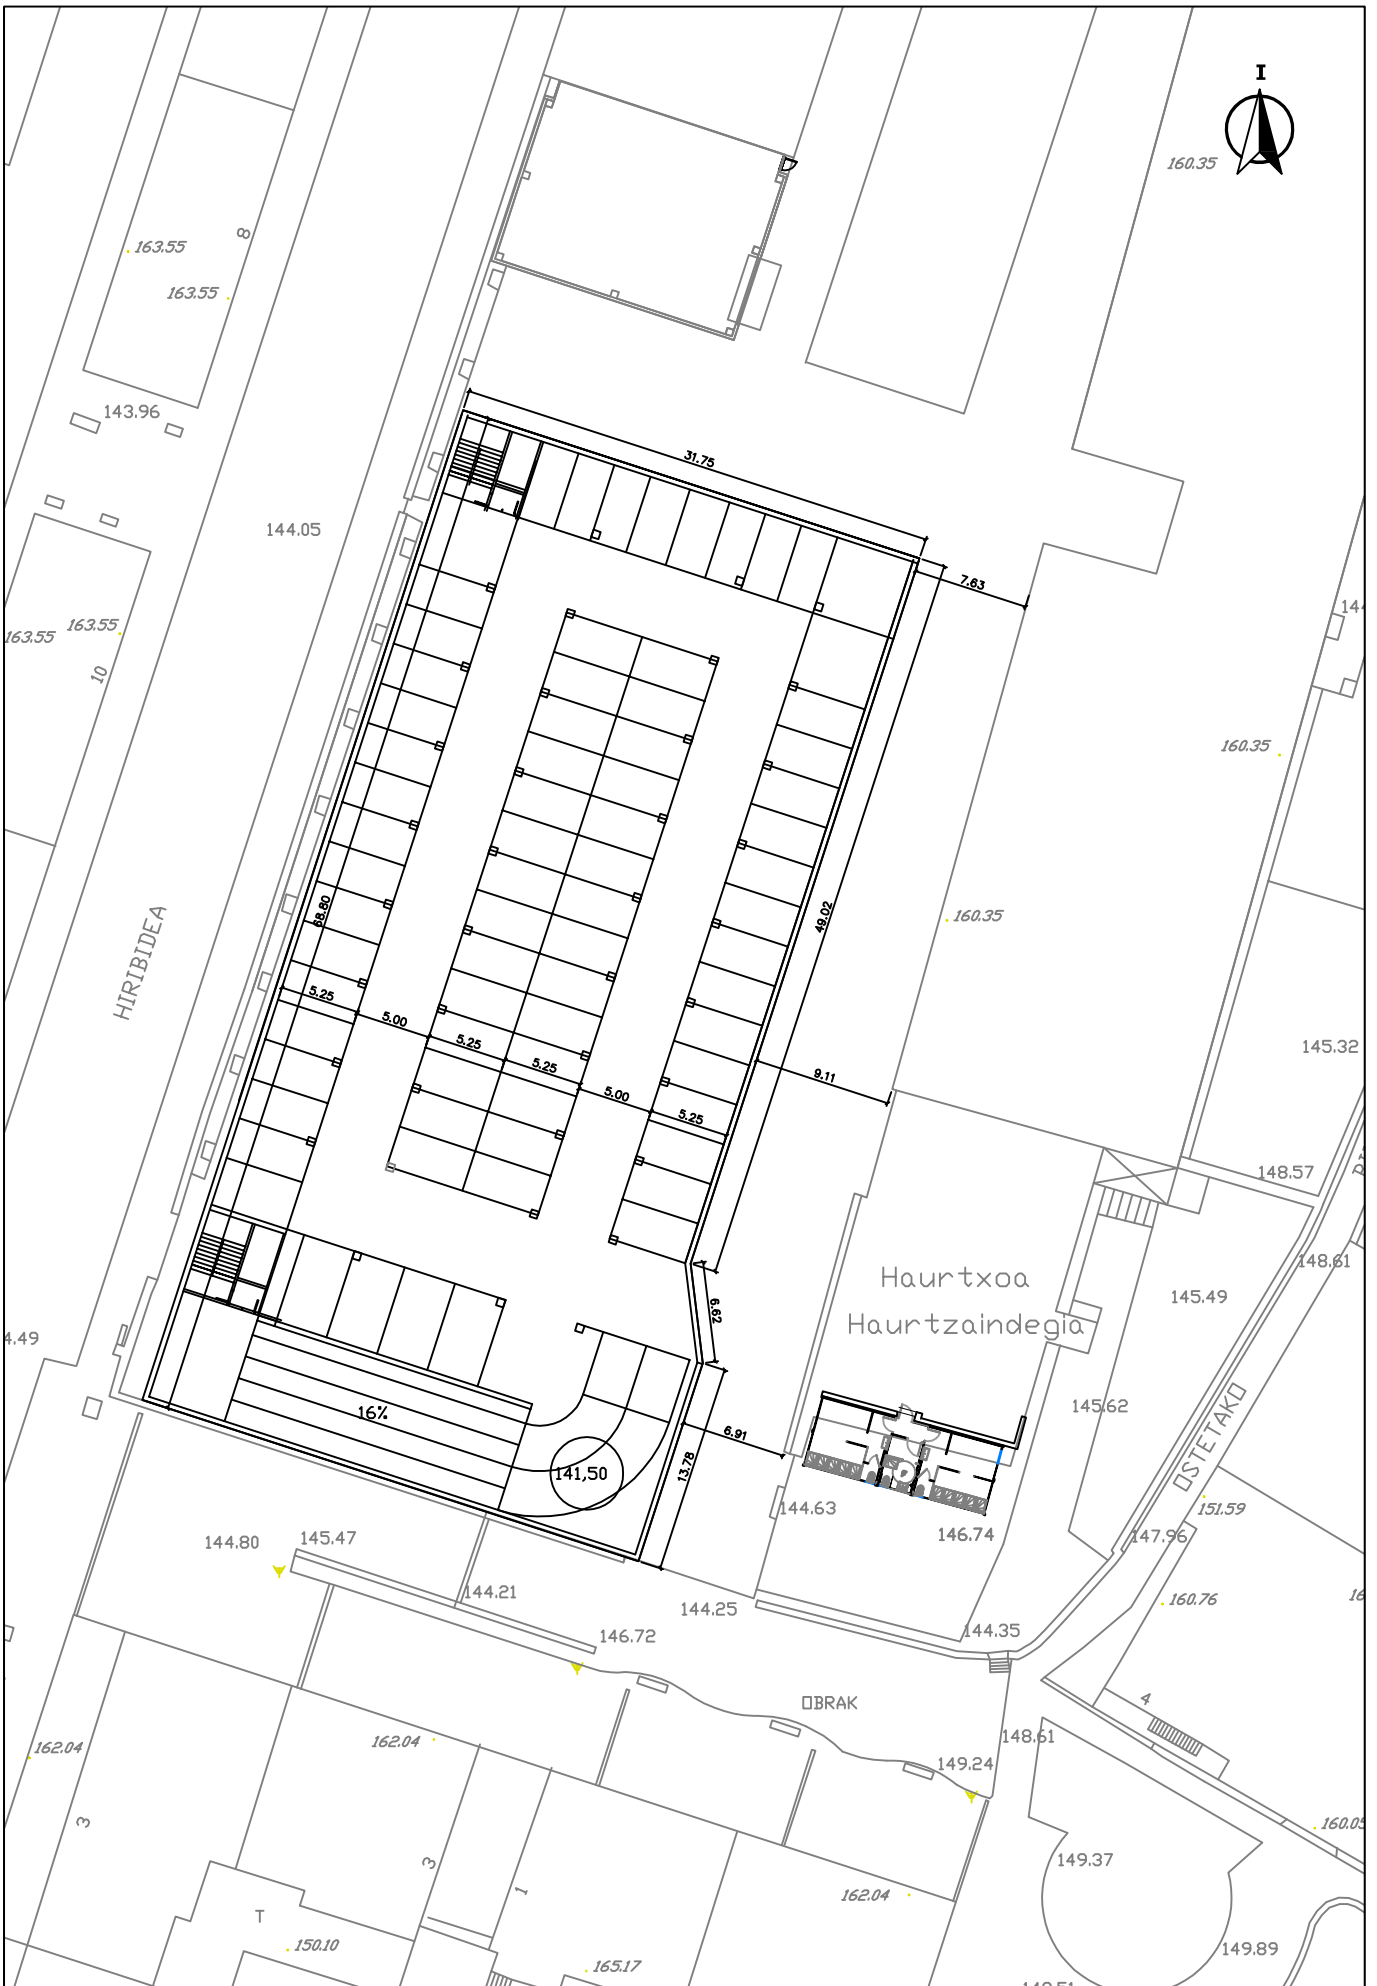

Izenburua
 1.ERANSKINA: Errege seminarioko patrioko lur-azpian (oin batean) errotazioko aparkalekuak eraikitzeko proiektuaren idazketa
 ANEXO 1: Redacción del proyecto técnico para la construcción de un garaje subterráneo (en una planta de sótano) de tipo rotatorio en el patio del real seminario
 -1 SOLAIRUA-

Eskala 1/500 (A4)
Data 2018ko martxo