

IRISGARRITASUN PLANAREN 2. ALDAKETA

2ª MODIFICACIÓN DEL PLAN DE ACCESIBILIDAD

2014ko abendua - Diciembre 2014



3. BOLUMENA (III) / VOLUMEN 3 (III)

BIDE PUBLIKOAREN JARDUKETA PLANA **PLAN DE ACTUACIÓN EN LA VÍA PÚBLICA**

A-13 eta A-25 bitarteko eremuen azterketa
Informes de las zonas A-13 a A-25

4. liburua / libro 4

ANEXO III:

Informes de Calles

Los siguientes informes se desarrollan mediante el análisis de los **elementos de urbanización** y el **mobiliario urbano** definidos como deficitarios por el Plan 2007, por incumplimiento de normativa o por interferir en el adecuado uso de la vía pública. Además de observar y analizar estas deficiencias definidas por dicho plan, se definen nuevas propuestas de mejora de urbanización acordes a las necesidades actuales y futuras del municipio.


Los informes de las Calles y Zonas Libres se estructuran de la siguiente manera:

1. Información y situación de la zona con fotografías ilustrativas.
2. Documentación gráfica que incluye:
 - 2.1. Plan de Accesibilidad del 2007: se recoge la misma documentación presentada en el mencionado Plan.
 - 2.2. Estado Actual en referencia al Plan de Accesibilidad del 2007: se analizan si se han solucionado o no los problemas detectados en dicho Plan.
 - 2.3. Propuesta de intervención: además de proponer nuevas propuestas de intervención, se recogen las actuaciones no solucionadas actualmente.
 - 2.4. Presupuesto: se realiza un presupuesto estimativo de la intervención propuesta.

Para la elaboración del presupuesto, se ha tomado como referencia la partida de presupuestos del Plan de Accesibilidad del 2007, actualizándolo con una subida del 10%.

Aurkibidea / Indice

MUGATUTAKO EREMUAK (II) / DELIMITACION DE ZONAS (II):

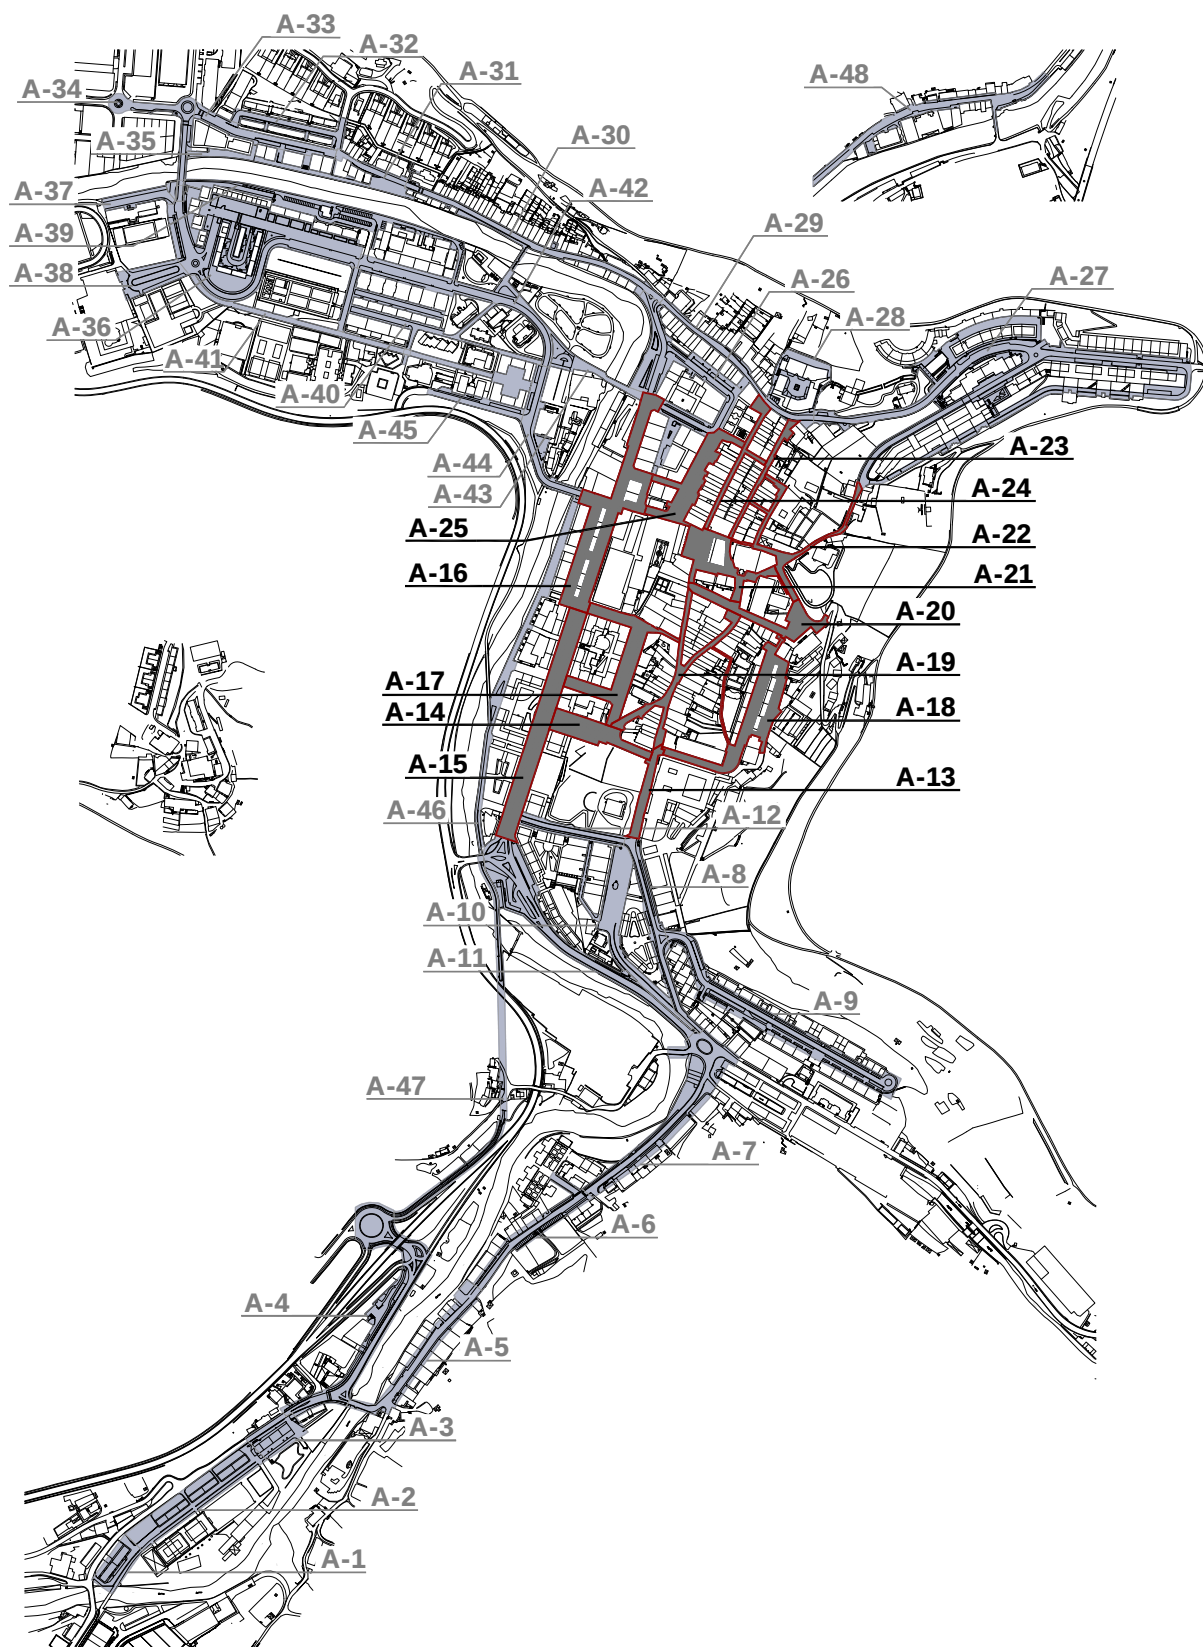**A-13 / A-14 / A-15 / A-16 / A-17 / A-18 / A-19 / A-20 / A-21 / A-22 /
A-23 / A-24 / A-25**

RELACIÓN DE ZONAS Y CALLES

A-1	IBARRA kalea
A-2	IBARRA kalea
A-3	OZAETA kalea
A-4	OZAETA kalea
A-5	ZUBIAURRE kalea
A-6	MARTOKO kalea
A-7	SAN ANTONIO kalea
A-8	MINTEGI kalea
A-9	ARTZAMENDI kalea
A-10	ESPOLOIA kalea
A-11	IBARGARAI kalea
A-12	ARRIZURI kalea
A-13	ESPOLOIA kalea
A-14	ROMAN OIARZABAL, RAMON M ^a LILI kaleak
A-15	IBARGARAI kalea
A-16	FRAISKOZURI, ZURRADERO, HERRILAGUNAK, IBARGARAI kaleak
A-17	IPARRAGIRRE, BELANBIDE, IKERLEKU kaleak
A-18	ZABALOTEGI kalea
A-19	BIDEKURUTZETA, SAN PEDRO, RAMON M ^a LILI kaleak
A-20	MIZPILDI, KOMENIO kaleak; MADALENA plaza
A-21	SAN MARTIN AGIRRE, SAN PEDRO ARIZNOA kaleak
A-22	GOENKALE, LAUDANTZ, ERROMAGALARTZA, J. IRAZABAL, K. ELEIZALDE kaleak
A-23	ARTEKALE, ARRURIAGA kaleak
A-24	BARRENKALE kalea, ARRESE kantoia
A-25	DOMINGO IRALA, HERRILAGUNAK, TELESFORO ARANZADI kaleak; IRIZAR pasealekua
A-26	BIDEBERRI, IRIZAR, KRUIZ GALLASTEGI, JUAN XXIII kaleak
A-27	BOLU, ARANERREKA, K. ELEIZALDE kaleak
A-28	BURDIÑATE, MASTERREKA kaleak
A-29	MASTERREKA kalea
A-30	ZUBIETA kalea
A-31	MUGERTZA kalea
A-32	MOIUA, MADURA kalea
A-33	LEIZARIAKO SAN LORENTZO kalea
A-34	AMILLAGA, BONI LASKURAIN kaleak, SANTALAITZ zubia
A-35	Desde el puente SANTALAITZ al aparcamiento MUGERTZA
A-36	BONI LASKURAIN, MATXIATEGI, HILERRIA kaleak
A-37 / A-38	BONI LASKURAIN kalea
A-39	IBAIONDO kalea
A-40	ALKABIETA, A. FLEMING, HILERRIA, BONI LASKURAIN kaleak
A-41	BONI LASKURAIN kalea
A-42	MATXIATEGI, E. URDANGARIN kaleak
A-43	SANTA MARINA zubia
A-44	E. URDANGARIN kalea, MATADERO zubia
A-45	SAN MARTZIAL kalea
A-46	ORTUIZA kalea
A-47	ANTIGUA FFCC
A-48	OSINTXU

REALACION DE ZONAS CON TRAMOS Y CRUCES		
A-13 <i>ESPOLOIA kalea</i>	TR-51	ESPOLOIA
	CR-36	ESPOLOIA - R. OIARZABAL
	CR-47	ESPOLOIA - MINTEGI
A-14 ROMAN OIARZABAL, RAMON M ^a LILI kaleak	TR-91	IPARRAGIRRE
	*TR-168	ROMAN OIARZABAL
	CR-36	IPARRAGIRRE - ESPOLOIA
	CR-41	RAMON M ^a LILI
A-15 <i>IBARGARAI kalea</i>	CR-92	IPARRAGIRRE - IBARGARAI
	TR-72	IBARGARAI
	TR-73	IBARGARAI
	TR-74	IBARGARAI
	TR-75	IBARGARAI
	CR-22	IBARGARAI
	CR-46	IBARGARAI - ARRIZURI
A-16 <i>FRAISKOZURI, ZURRADERO, HERRILAGUNAK, IBARGARAI kaleak</i>	CR-91	IBARGARAI
	CR-92	IBARGARAI - IPARRAGIRRE
	TR-55	FRAISKOZURI
	TR-61	HERRILAGUNAK
	TR-62	HERRILAGUNAK
	TR-63	HERRILAGUNAK
	TR-70	IBARGARAI
	TR-71	IBARGARAI
	TR-78	TRASERA IBARGARAI, 1
	TR-153	T. ARANZADI
	TR-167	ZURRADERO
	CR-9	BIDEBERRI
	CR-17	TRASERA IBARGARAI, 1
	CR-18	FRAISKOZURI
	CR-20	HERRILAGUNAK
A-17 <i>IPARRAGIRRE, BELANBIDE, IKERLEKU kaleak</i>	CR-21	HERRILAGUNAK
	CR-22	IBARGARAI - ZURRADERO
	CR-23	HERRILAGUNAK
	TR-26	BELANBIDE
	TR-88	IKERLEKU
	TR-89	IPARRAGIRRE
	TR-90	IPARRAGIRRE
A-18 <i>ZABALOTEGI kalea</i>	CR-22	IBARGARAI
	CR-34	
	CR-90	
	CR-91	
	TR-142	R. OIARZABAL
	TR-156	ZABALOTEGI
	TR-157	ZABALOTEGI
	TR-158	ZABALOTEGI
	TR-159	ACCESO UDAL EUSKALTEGIA
	TR-160	ACCESO UDAL EUSKALTEGIA
	TR-161	ESCALERAS A ZABALOTEGI, 2
A-19 <i>BIDEKURUTZETA, SAN PEDRO, RAMON M^a LILI kaleak</i>	TR-162	LATERAL DE ZABALOTEGI, 9
	CR-36	R. OIARZABAL - ESPOLOIA
	CR-37	
	CR-42	ZABALOTEGI
	CR-43	
	CR-54	ZABALOTEGI
	TR-30	BIDEKURUTZETA
	TR-31	BIDEKURUTZETA
	TR-32	BIDEKURUTZETA
	TR-33	BIDEKURUTZETA
	TR-143	RAMON M ^a LILI
	TR-150	SAN PEDRO
	TR-151	SAN PEDRO
	CR-31	
	CR-33	
	CR-35	
	CR-38	SAN PEDRO

RELACION DE ZONAS CON TRAMOS Y CRUCES		
A-20 BIDEKURUTZETA, SAN PEDRO, RAMON M ^a LILI kaleak	TR-25	BASARTE
	TR-97	JUAN IRAZABAL
	TR-100	KOMENIO
	TR-105	MADALENA PLAZA
	TR-119	MIZPILDI
	TR-161	ESCALERAS A ZABALOTEGI, 2
	CR-29	MIZPILDI
	CR-30	BIDEKURUTZETA
	CR-32	MIZPILDI
	CR-53	
A-21 SAN MARTIN AGIRRE, SAN PEDRO ARIZNOA kaleak	TR-9	ARIZNOA
	TR-10	ARIZNOA
	TR-29	BIDEKURUTZETA
	TR-102	LAUDANTZ
	TR-147	SAN MARTIN AGIRRE
	TR-148	LATERAL AYUNTAMIENTO
	*TR-169	ARIZNOA
	CR-13	ARIZNOA
	CR-29	MIZPILDI
	CR-30	BIDEKURUTZETA
	CR-40	ARIZNOA
	CR-85	
A-22 GOENKALE, LAUDANTZ, ERROMAGALARTZA, J.IRAZABAL, K.ELEIZALDE kaleak	CR-86	BIDEKURUTZETA
	TR-50	ERROMAGALARTZA
	TR-57	GOENKALEA
	TR-58	GOENKALEA
	TR-97	JUAN IRAZABAL
	TR-98	KOLDO ELEIZALDE
	TR-104	
	CR-7	
	CR-14	
	CR-39	
A-23 ARTEKALE, ARRURIAGA kaleak	TR-14	ARRURIAGA
	TR-17	ARTEKALEA
	TR-18	ARTEKALEA
	TR-19	ARTEKALEA
	CR-1	ARRURIAGA
	CR-3	ARRESE
	CR-5	
A-24 BARRENKALE kalea, ARRESE kantoia	CR-6	
	TR-11	ARRESE
	TR-23	BARRENKALEA
	TR-24	BARRENKALEA
	CR-2	BARRENKALEA
A-25 DOMINGO IRALA, HERRILAGUNAK, TELESFORO ARANZADI kaleak; IRIZAR pasealekua	CR-4	BARRENKALEA
	TR-43	D. IRALA
	TR-44	D. IRALA
	TR-59	HERRILAGUNAK
	TR-60	HERRILAGUNAK
	TR-93	IRIZAR
	TR-152	T.ARANZADI
	CR-4	BARRENKALEA
	CR-8	D. IRALA
	CR-15	D. IRALA
	CR-17	TRASERA IBARGARAI, 1
	CR-19	
	CR-20	HERRILAGUNAK

Informazioa

Información

A-13

calle - ESPOLOIA - kalea

Bideguneak



/ Tramos

51

Bidegurutzeak

/ Cruces

36-47

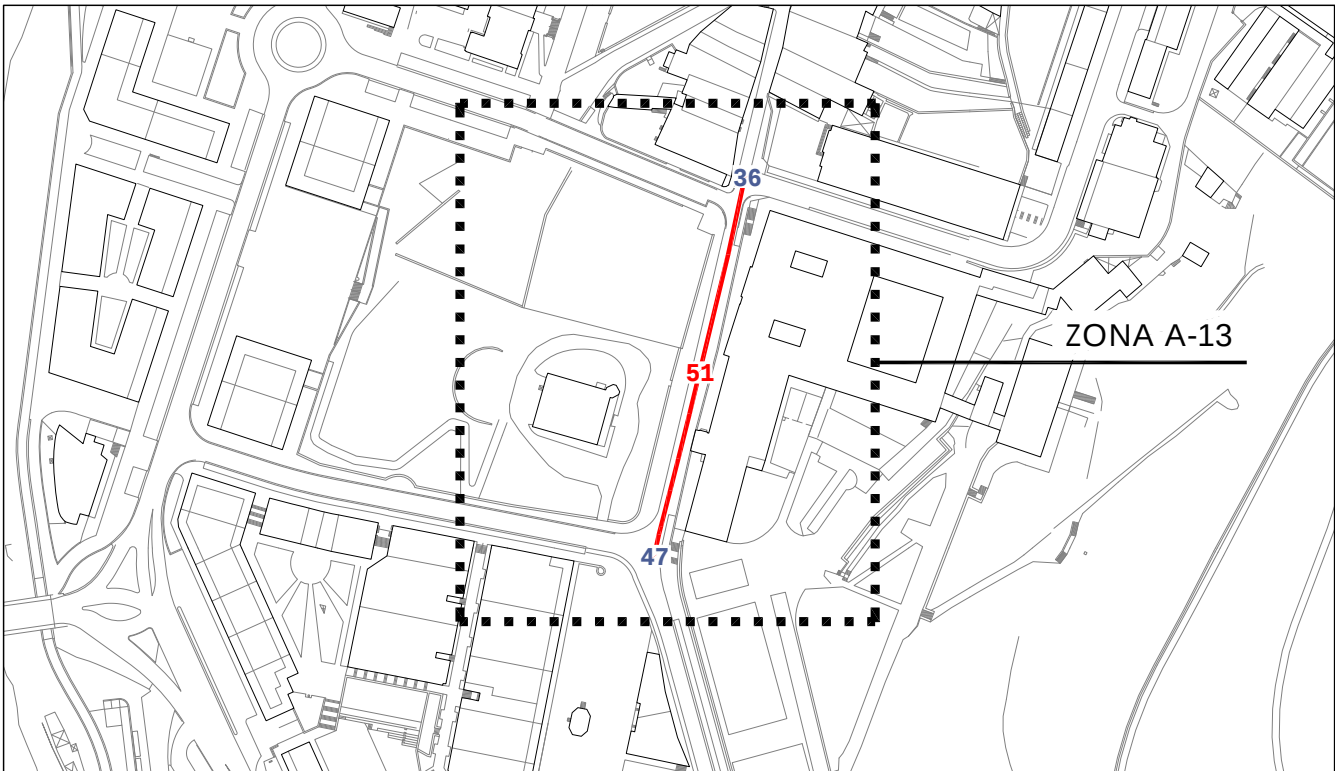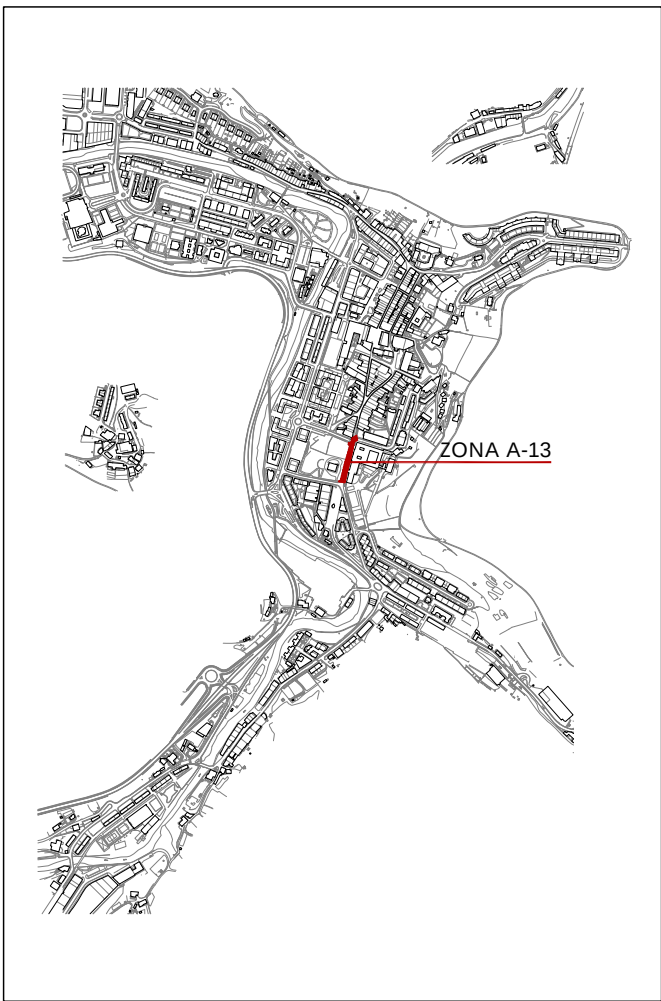

Informazioa

Información

A-13

calle - ESPOLOIA - kalea


Bideguneak / Tramos51

Bidegurutzeak / Cruces36-47




2007ko Irisgarritasun Plana
Plan Accesibilidad del 2007

A-13 calle - ESPOLOIA - kalea Bideguneak / Tramos 51 Bidegurutzeak / Cruces 36-47

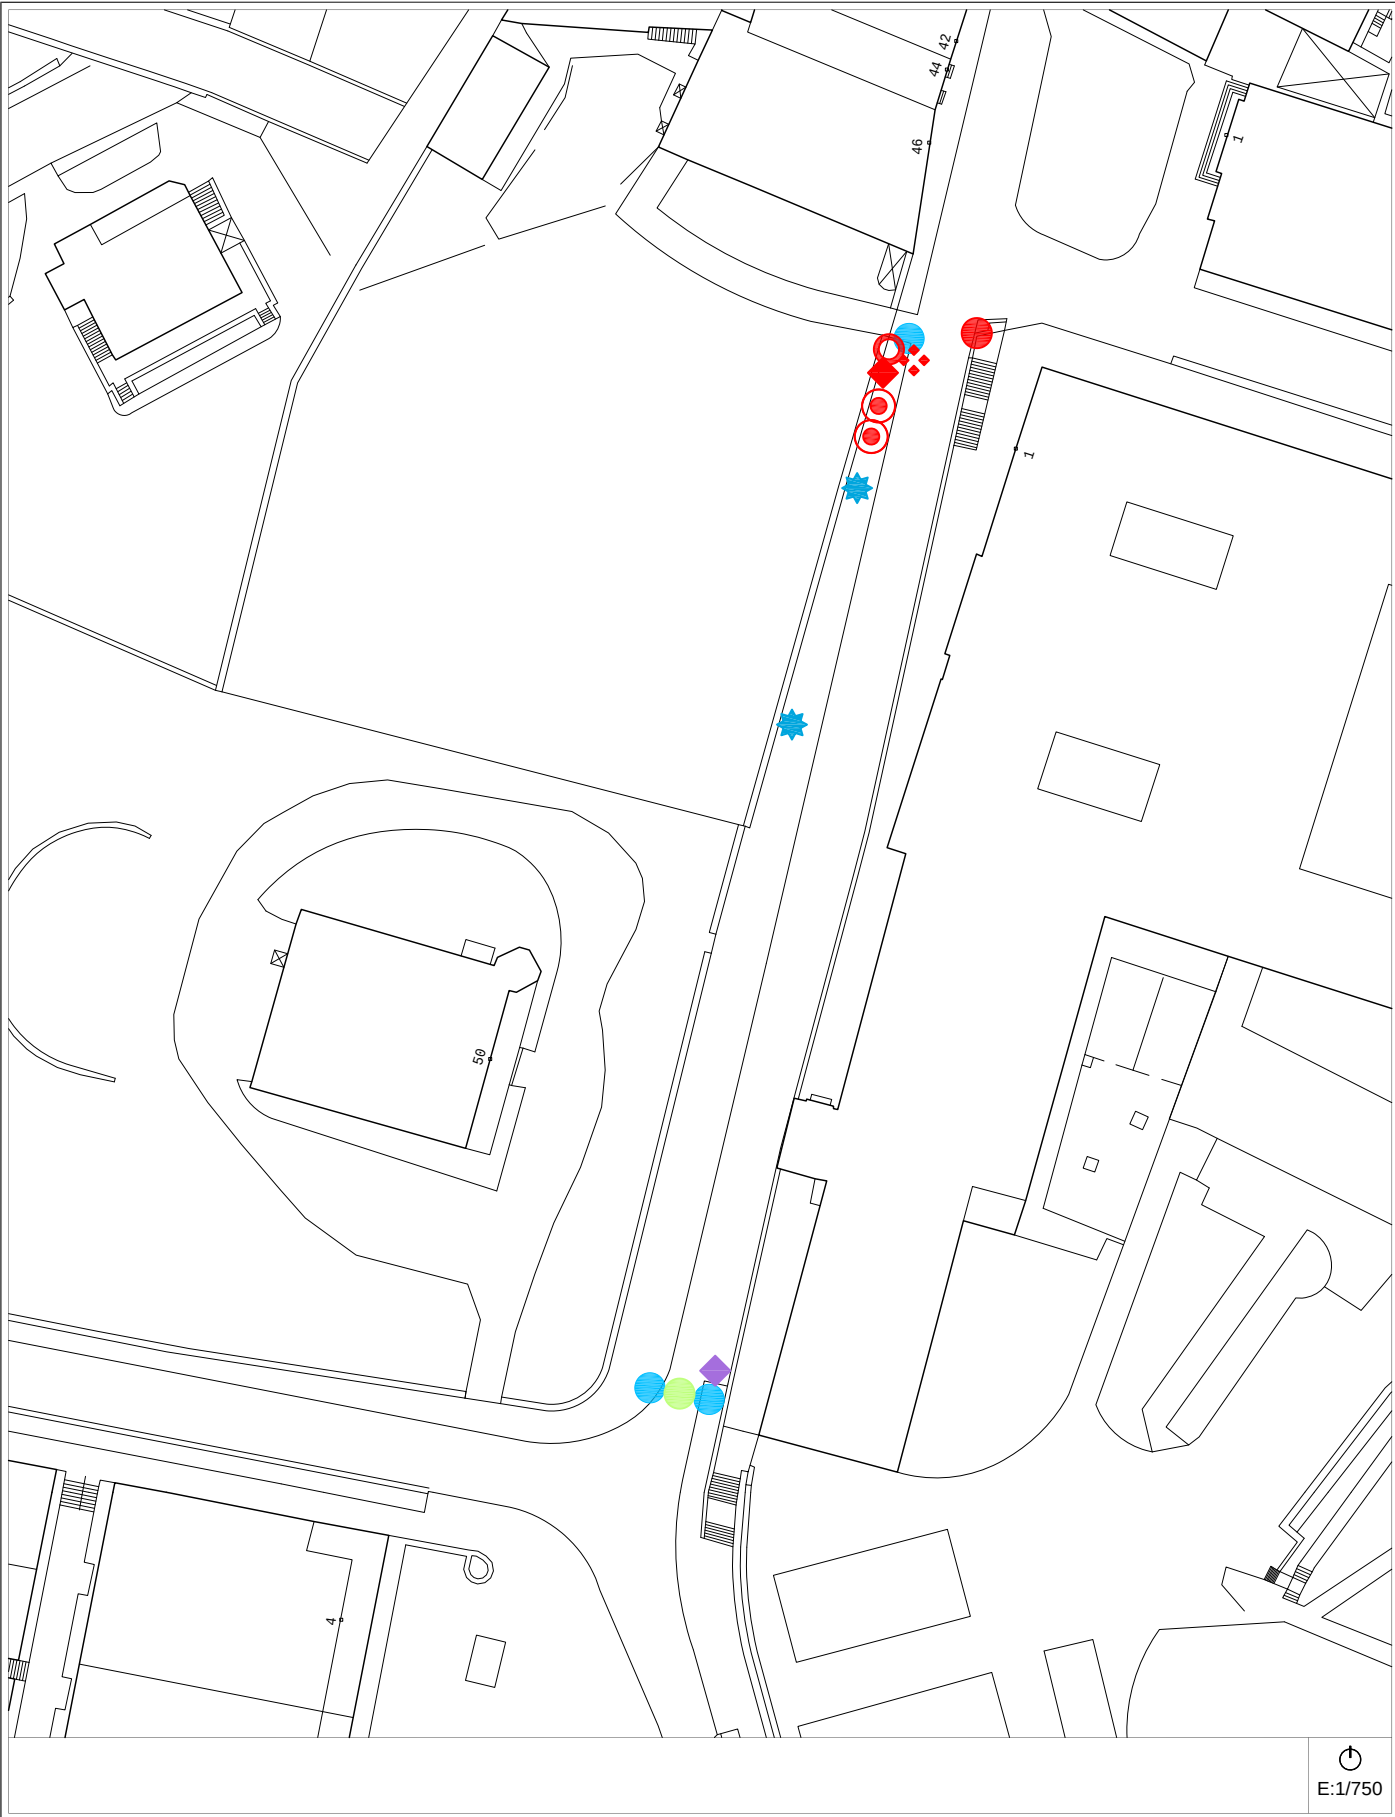


Egungo Azterketa (2014)
Análisis Estado Actual (2014) 2007ko Irisgarritasun Planean oinarritutako azterketa / En referencia al Plan de Accesibilidad 2007

A-13 calle - ESPOLOIA - kalea Bideguneak / Tramos 51 Bidegurutzeak / Cruces 36-47

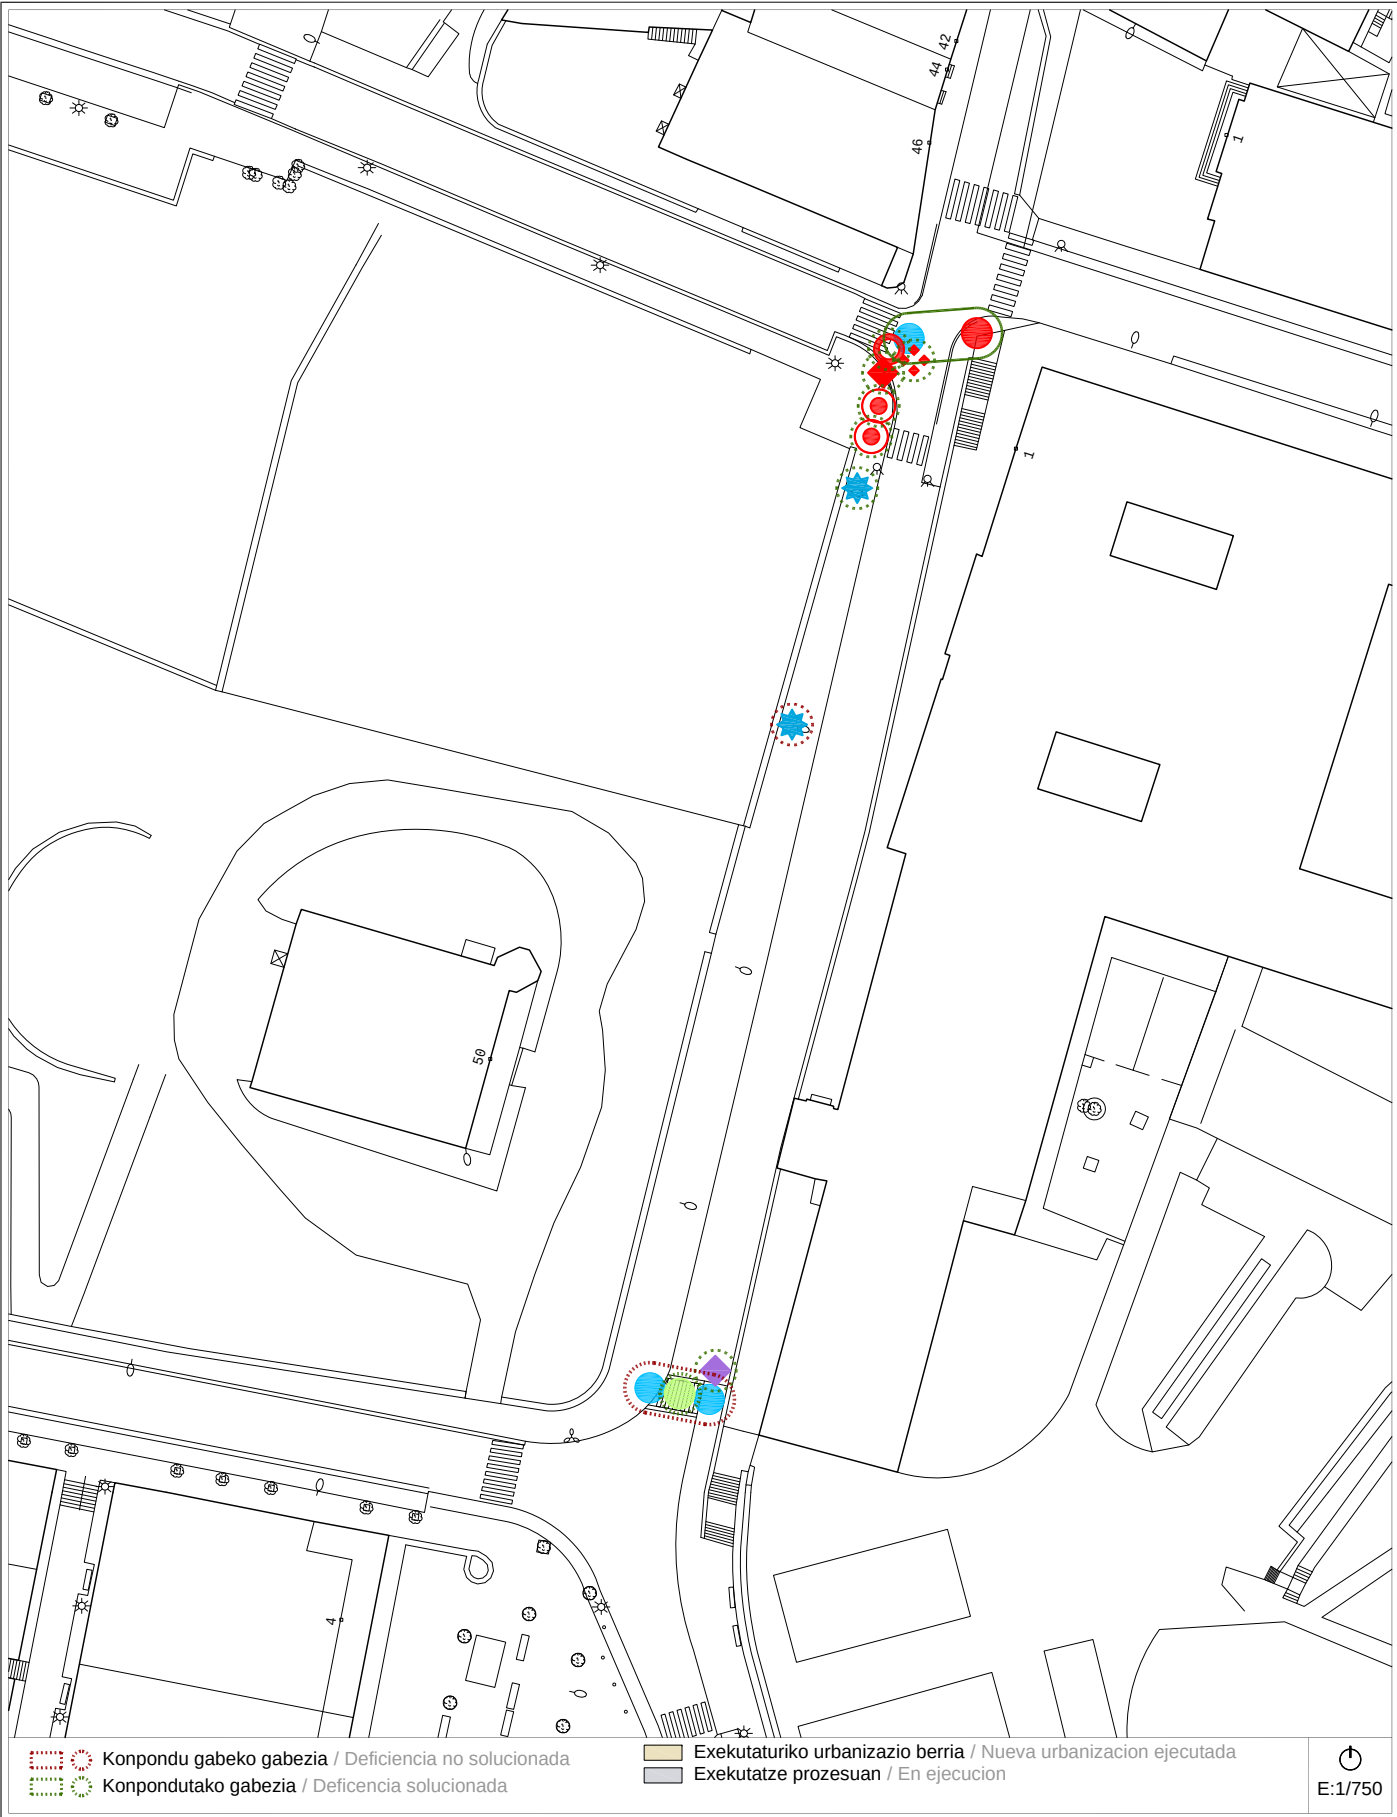

Proposamena (2014)
Propuesta (2014) Dokumentazio grafikoa / Documentación gráfica

A-13 calle - ESPOLOIA - kalea Bideguneak / Tramos 51 Bidegurutzeak / Cruces 36-47

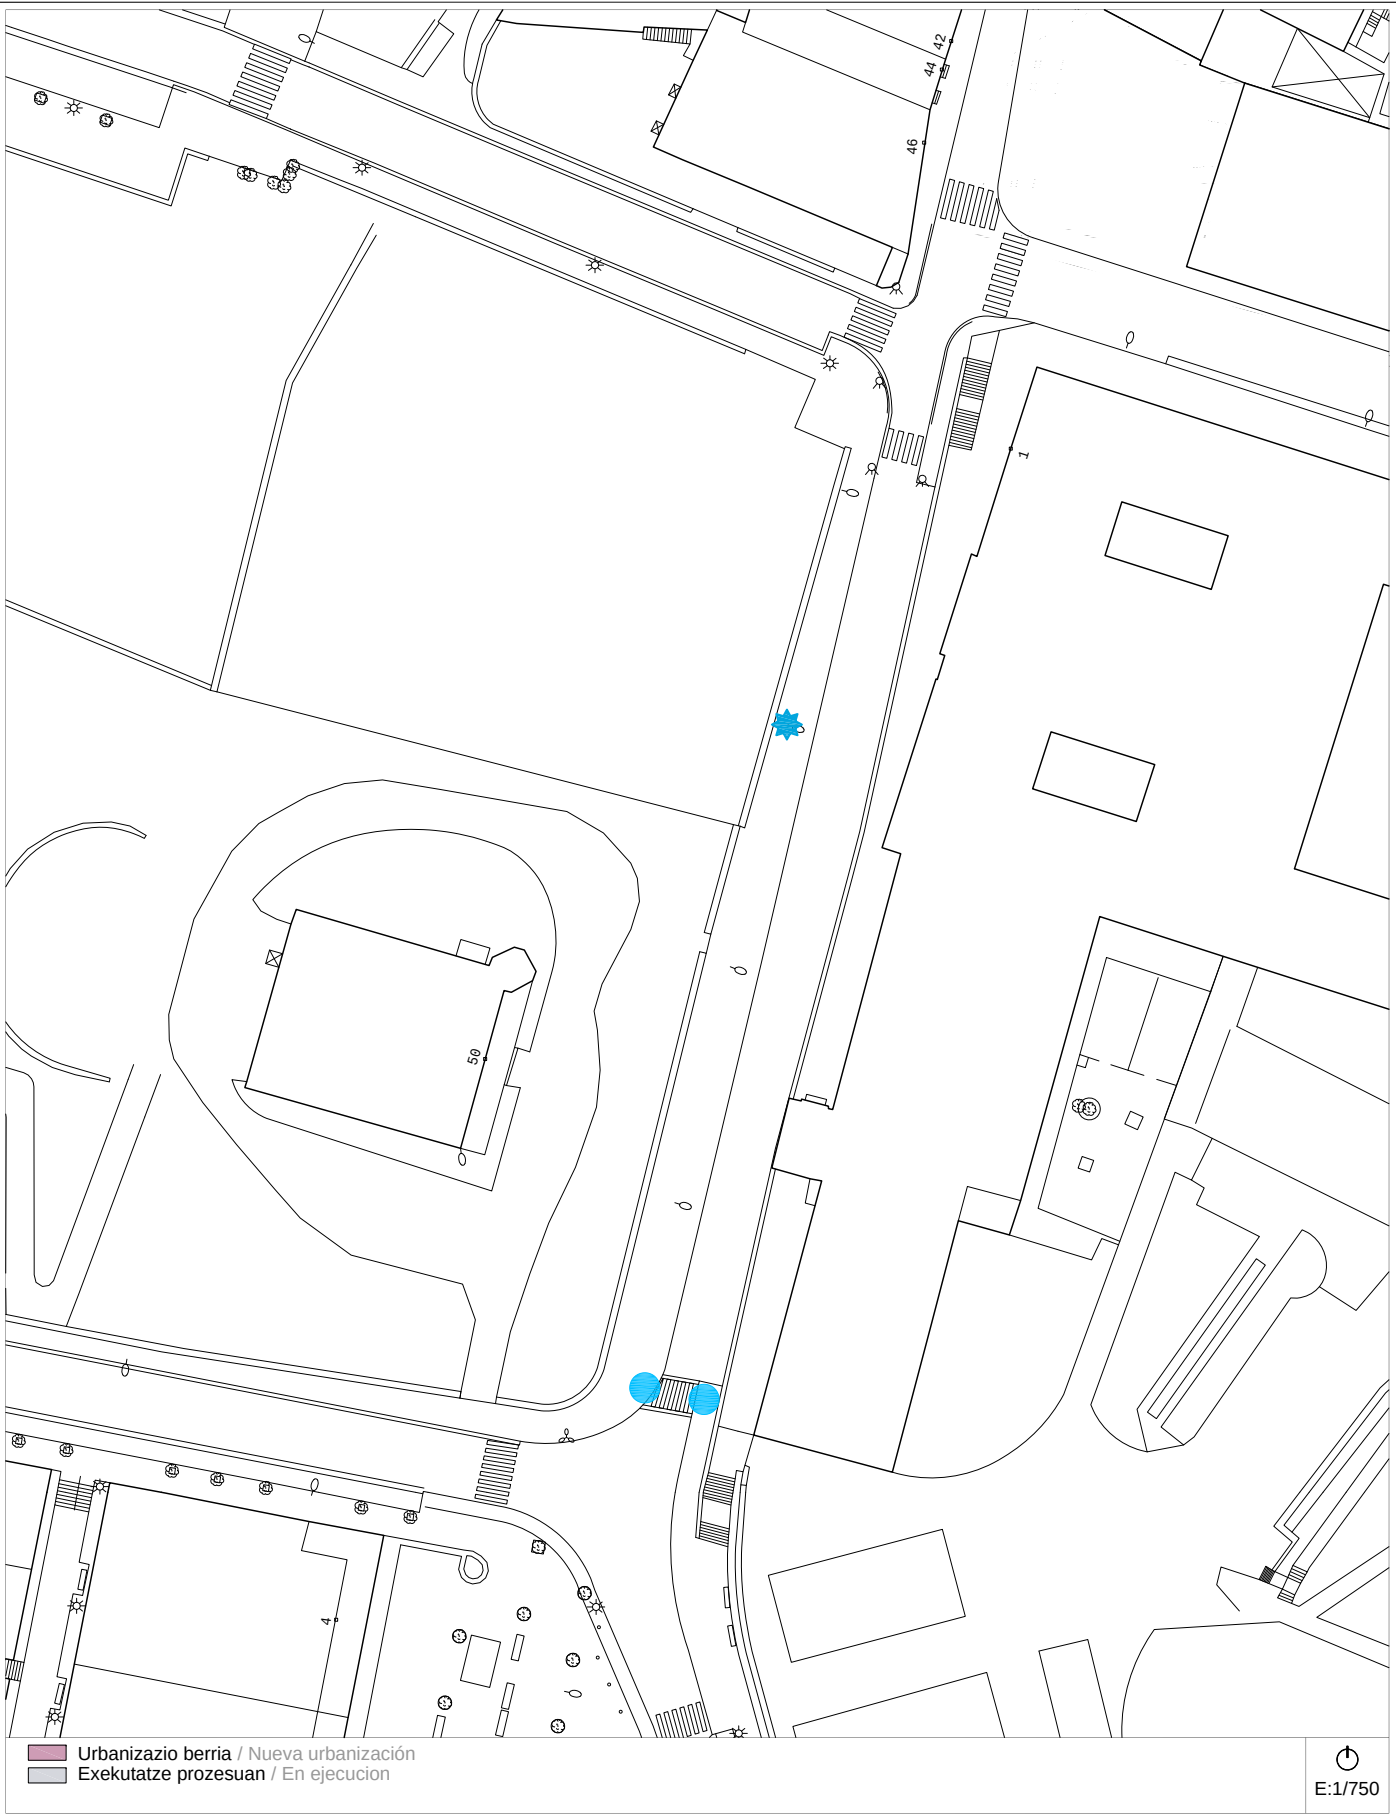

Proposamena (2014)
Propuesta (2014) Deskribapena eta aurrekontua / Descripción y presupuesto

A-13 calle - ESPOLOIA - kalea Bideguneak / Tramos 51 Bidegurutzeak / Cruces 36-47

Deskribapena eta proposamena / Descripción y propuesta:

Se ha ejecutado la nueva calle prolongación de Roman Oiarzabal que conecta Espoioia kalea con la calle Ibargarai.
Se ha resuelto el Cruce 36 en su totalidad.
Se suprime:
- Se suprimen todas las referencias del Plan de 2007 al Cruce 36 y una papelera en el Tramo 76.
- Se suprime la deficiencia referida a la localización de la señalización en el Cruce 47 al considerarse adecuado el emplazamiento actual.
Se mantiene:
1.- Desplazamiento de una farola en el Tramo 51.
2.- Instalación de pavimento táctil en vado junto al Cruce 47.

Proposamenaren aurrekontua / Presupuesto de propuesta:

Tramo/Cruce	Intervención	Uds	Subtotal
TR-51	Desplazamiento de farola.	1 ud	615,15 €
CR-47	Instalación de pavimento táctil de alarma de vado.	26 m²	1.454,45 €
Presupuesto de Ejecución Material			2.069,60 €

Informazioa



Información



A-14

calles - ROMAN OIARZABAL
eta RAMON MARIA LILI - kaleak

Bideguneak/ Tramos
91-*168


Bidegurutzeak
/ Cruces 36-41-92

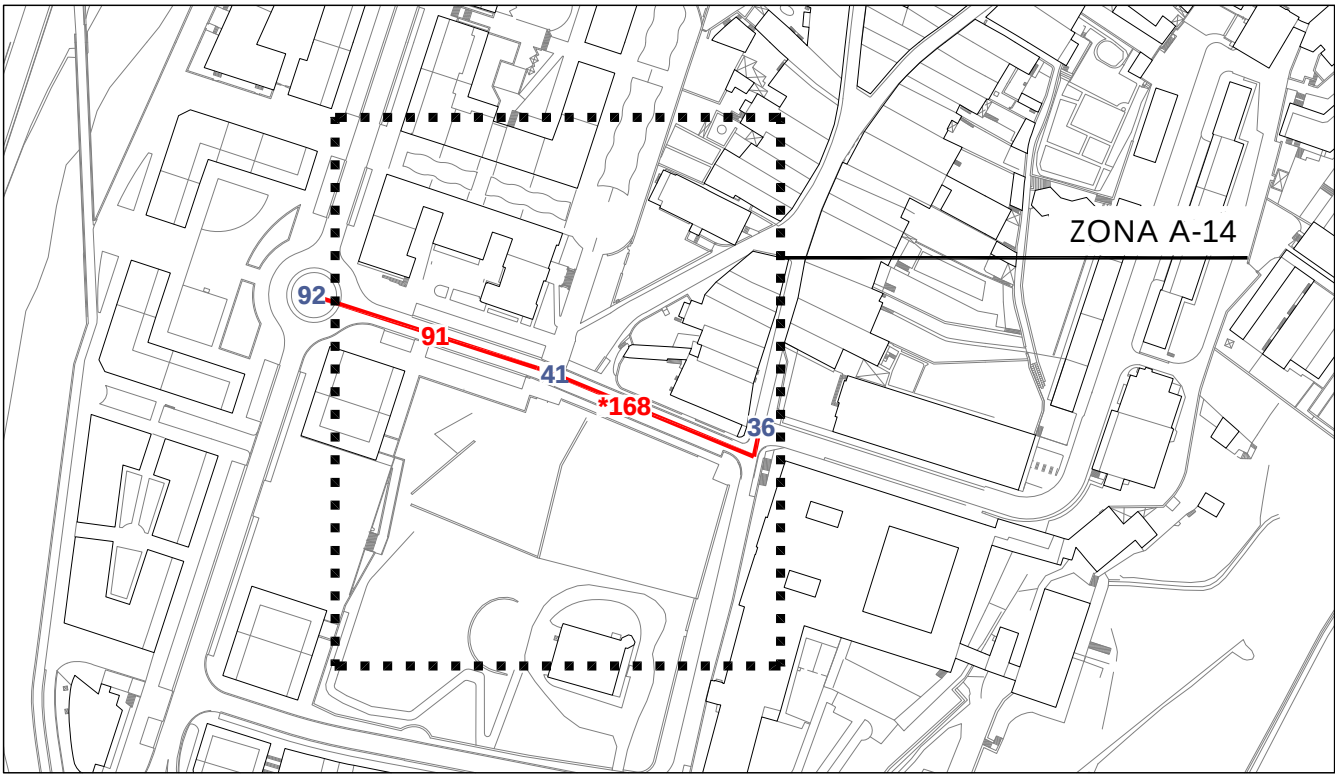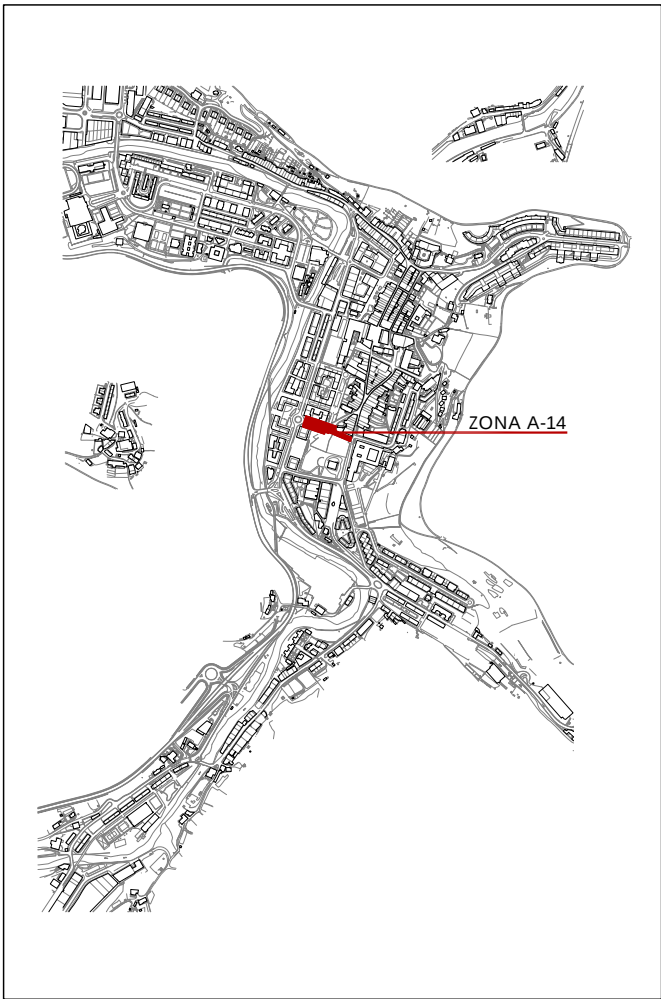

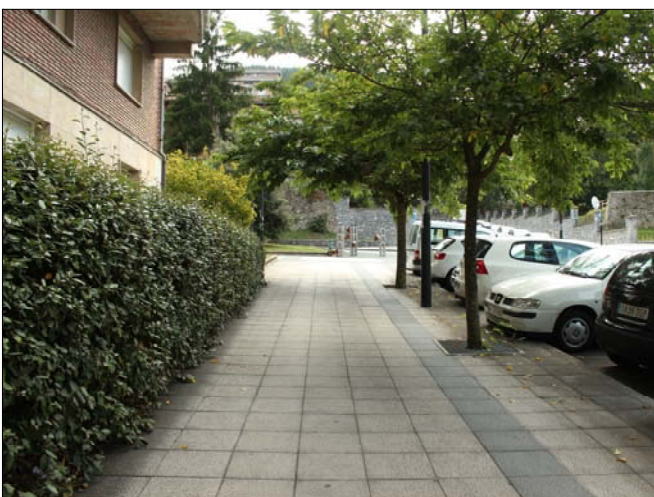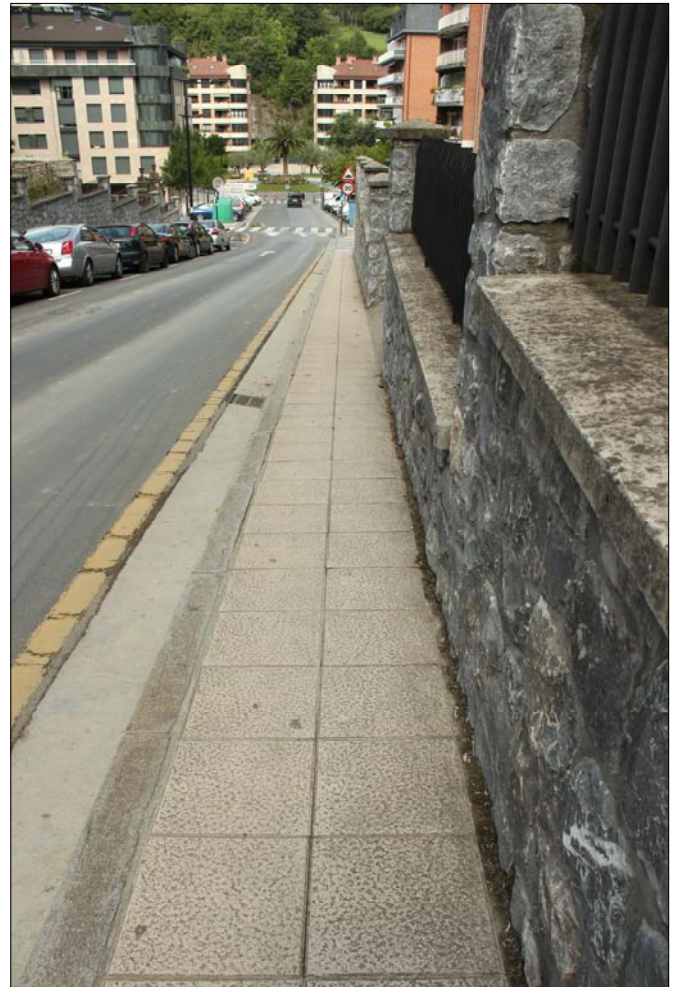Informazioa
Información**A-14***calles* - ROMAN OIARZABAL
eta RAMON MARIA LILI - *kaleak*Bideguneak/ Tramos
91-*168Bidegurutzak
/ Cruces **36-41-92**


2007ko Irisgarritasun Plana
Plan Accesibilidad del 2007

A-14 calles - ROMAN OIARZABAL eta
RAMON MARIA LILI - kaleak Bideguneak/ Tramos
91-*168 Bidegurutzeak
/ Cruces 36-41-92

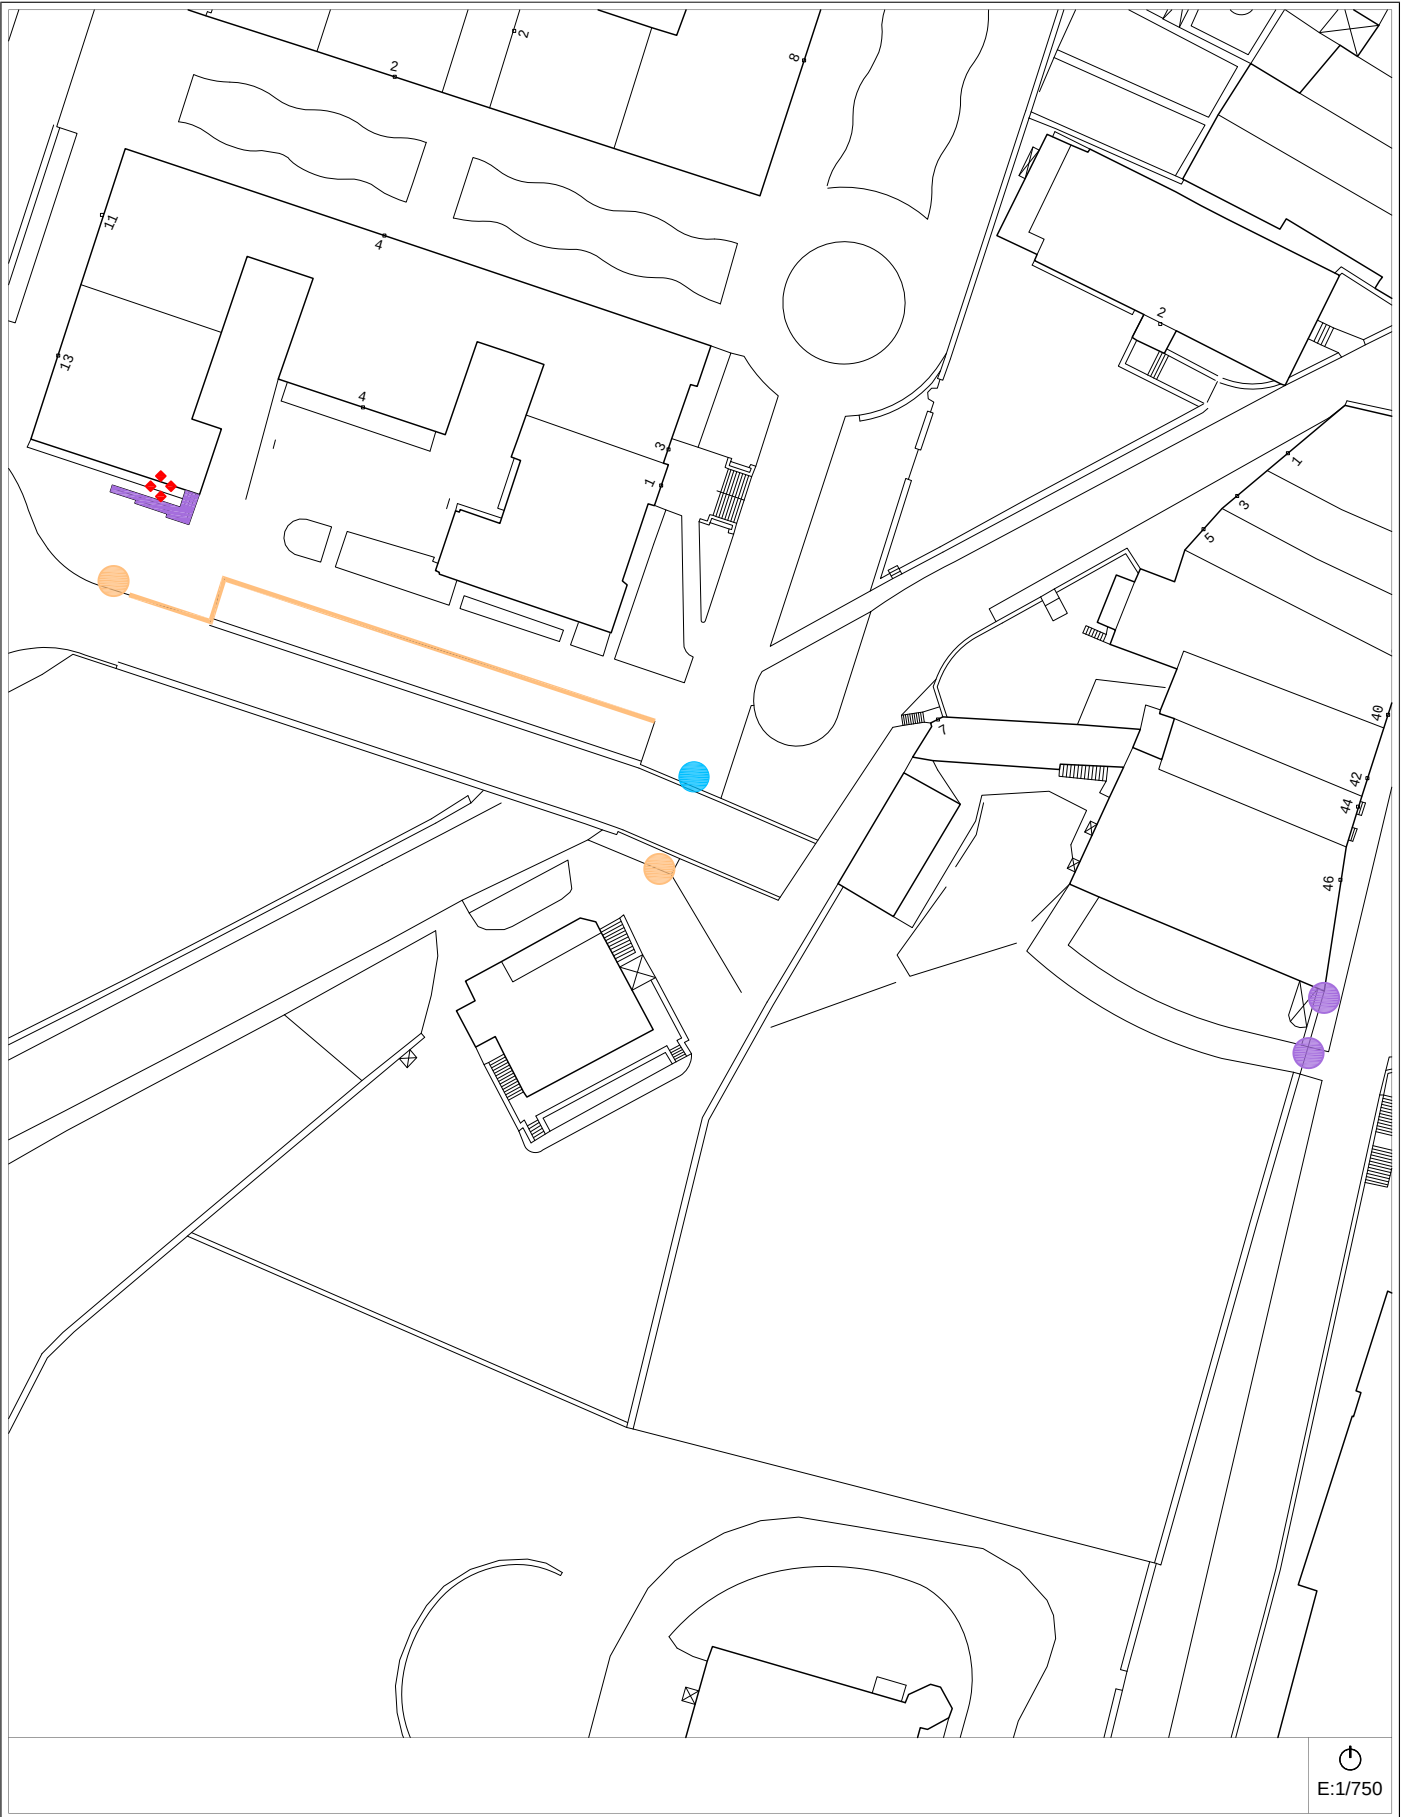


Egungo Azterketa (2014)
Análisis Estado Actual (2014) 2007ko Irisgarritasun Planean oinarritutako azterketa
/ En referencia al Plan de Accesibilidad 2007

A-14 calles - ROMAN OIARZABAL eta
RAMON MARIA LILI - kaleak Bideguneak/ Tramos
91-*168 Bidegurutzeak
/ Cruces 36-41-92

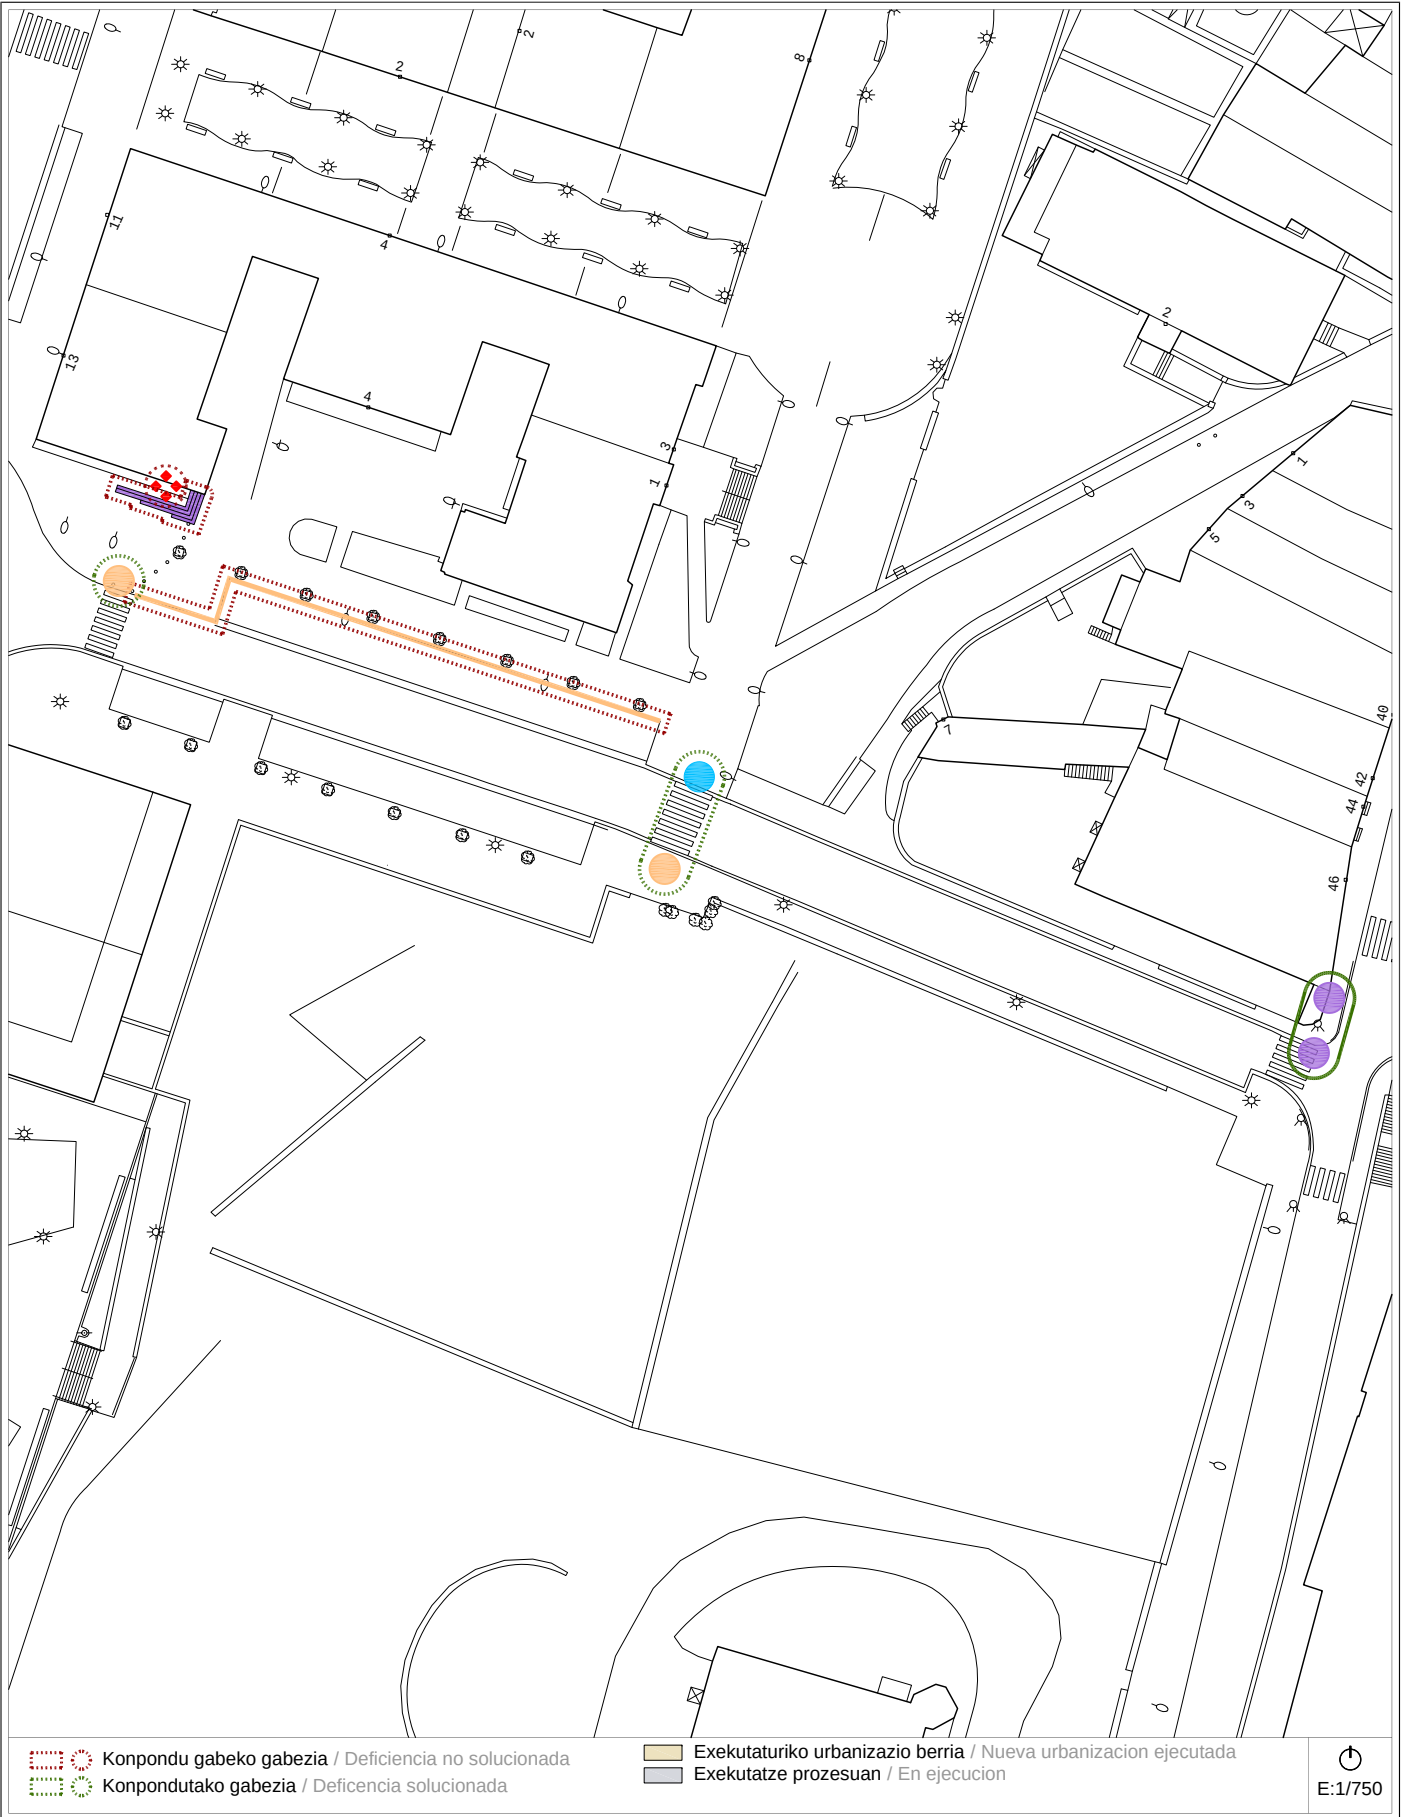

Proposamena (2014)
Propuesta (2014) Dokumentazio grafikoa / Documentación gráfica

A-14 calles - ROMAN OIARZABAL eta
RAMON MARIA LILI - kaleak Bideguneak/ Tramos
91-*168 Bidegurutzeak
/ Cruces 36-41-92

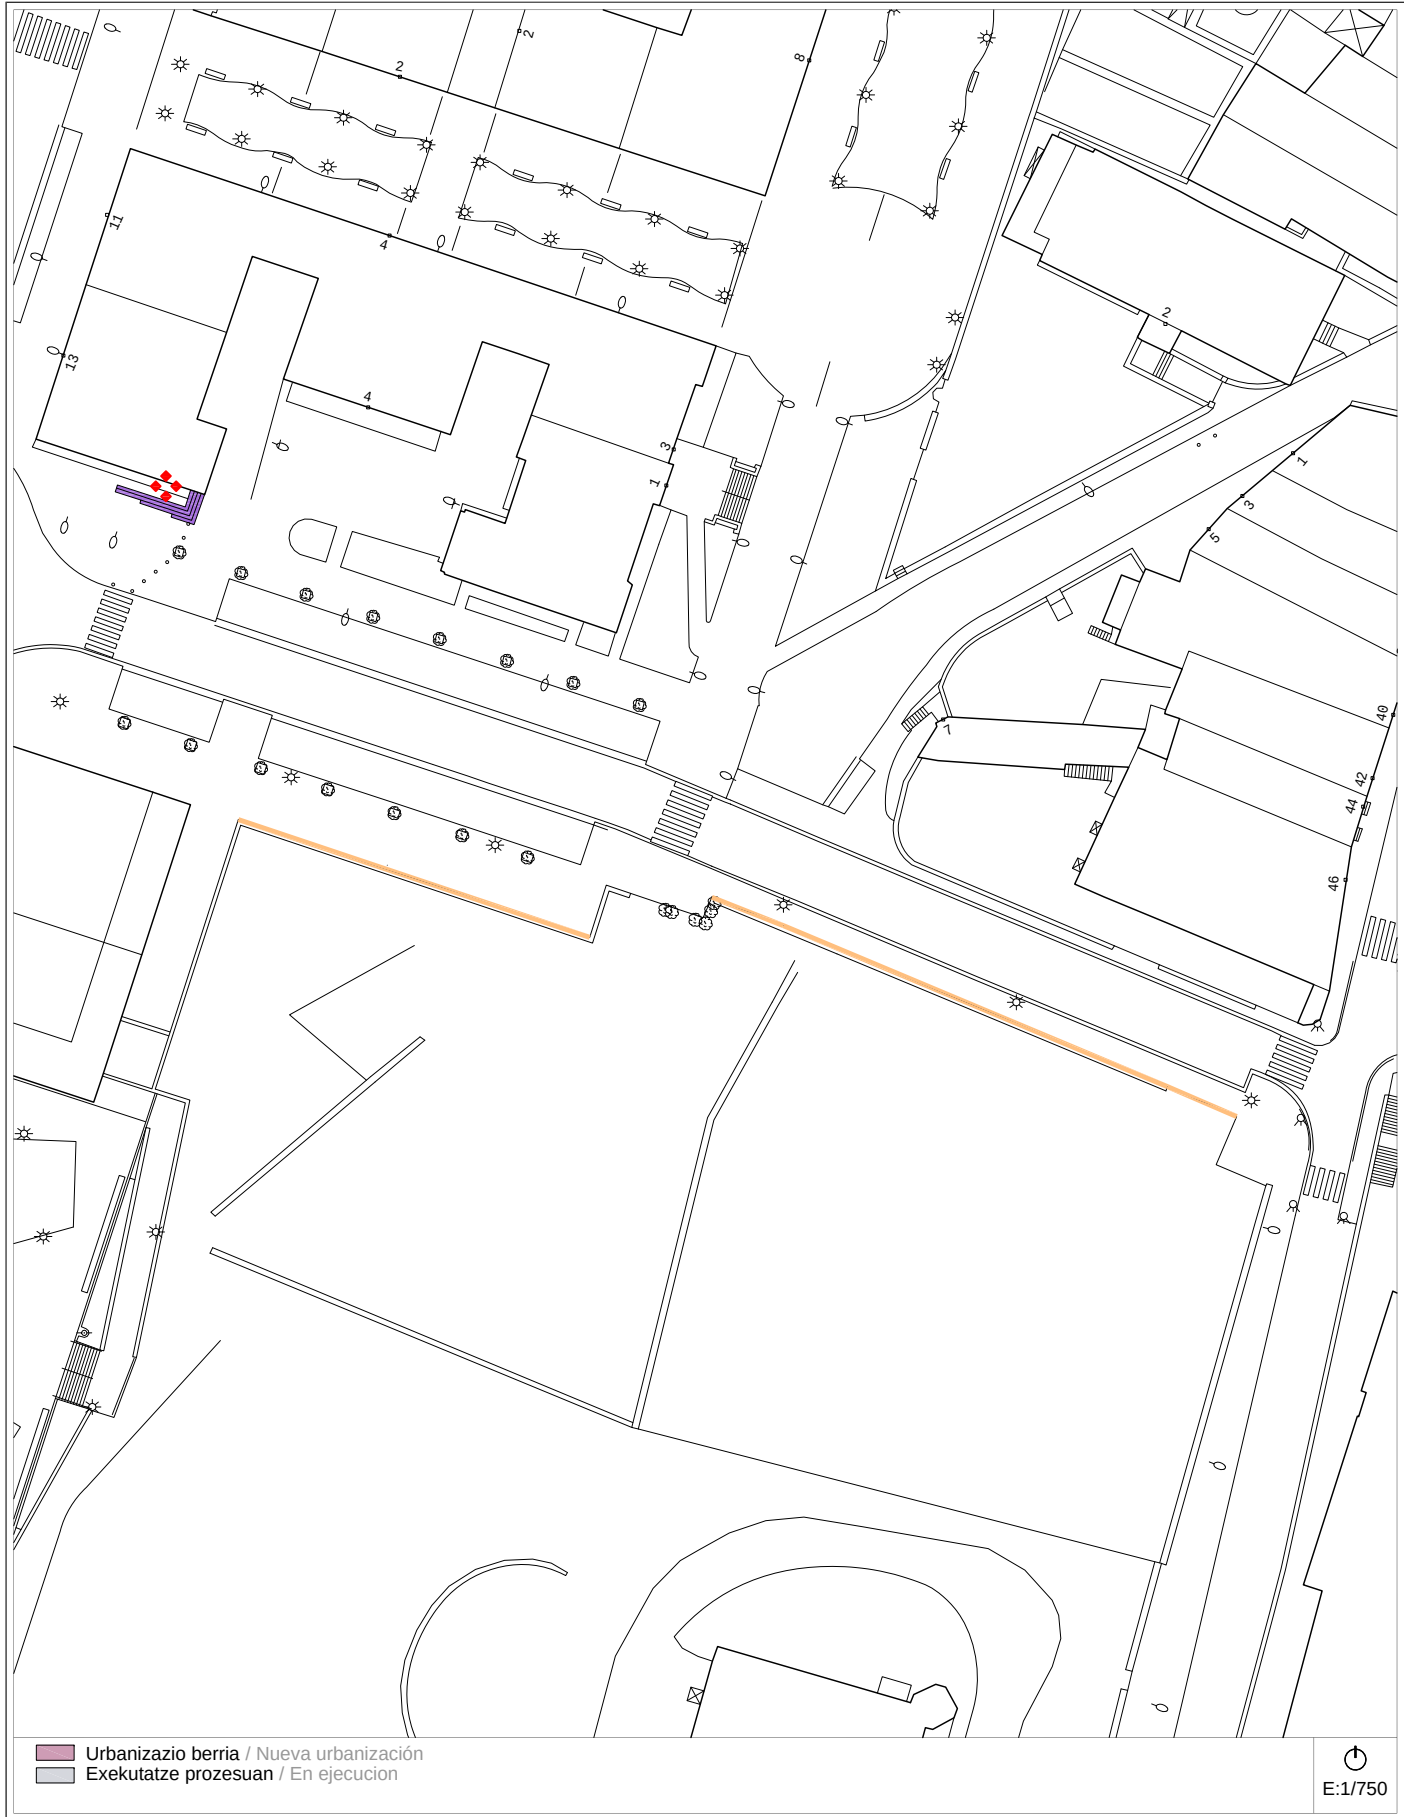

Proposamena (2014)
Propuesta (2014) Deskribapena eta aurrekontua / Descripción y presupuesto

A-14 calles - ROMAN OIARZABAL eta
RAMON MARIA LILI - kaleak Bideguneak/ Tramos
91-*168 Bidegurutzeak
/ Cruces 36-41-92

Deskribapena eta proposamena / Descripción y propuesta:

El Tramo *168 se corresponde con la prolongación de la calle Roman Oiarzabal y el 91 con parte de Ramon Maria Lili. Cuando se redactó el Plan de 2007 no se encontraba ejecutado este vial. Su construcción es posterior. Por la diferencia de cotas existente entre el Cruce 36 y el 92, la pendiente de la calle y aceras es algo superior a la señalada en la normativa. Dada la necesidad de habilitar aparcamientos de vehículos en la calle se suprime la exigencia de colocar pasamanos en ambos Tramos 91 y *168 en el borde de la acera. En los Tramos 91 y *168 se colocará el pasamanos adosado al muro del parque de Arrizuriaga. (modificar el plano propuesta. El pasamanos irá adosado al muro del parque en los tramos rectos paralelos a la calle en ambos tramos, no en la puerta de entrada al parque).

Se ha ejecutado la nueva calle prolongación de Roman Oiarzabal que conecta Espoloia kalea con la calle Ibargarai.

Se ha resuelto el Cruce 36 en su totalidad.

Se suprime:

- Se suprime la exigencia de colocar pasamanos en el lado de los edificios del Tramo 91.

Se mantiene:

- 1.- Se mantiene la adaptación de la escalera en el Tramo 91 con la instalación de franja señalizadora y pavimento táctil, colocación de bandas rugosas en los peldaños y pasamanos.
- 2.- Suministro y colocación de reja de registro.

Se propone:

- 3.- Colocación de pasamanos adosado al muro del parque de Arrizuriaga en los Tramos 91 y *168.


Proposamenaren aurrekontua / Presupuesto de propuesta:

Tramo/Cruce	Intervención	Uds	Subtotal
TR-91	Adaptación escalera. Instalación de franja señalizadora y pavimento táctil.	18 m	1.308,80 €
TR-91	Adaptación escalera. Suministro y colocación de bandas rugosas en escalones.	18 ud	671,25 €
TR-91	Adaptación escalera. Suministro y colocación de pasamanos.	6 m	1.006,85 €
TR-91	Suministro y colocación de ud. de reja o registro.	1 ud	67,15 €
TR-91 / TR-*168	Suministro y colocación de pasamanos adosado al muro del parque de Arrizuriaga.	94 m	10.515,80 €
Presupuesto de Ejecución Material			13.569,85 €

Informazioa

Información

A-15 a/b	<i>calle</i> - IBARGARAI - <i>kalea</i>	Bideguneak / Tramos 72-73-74-75	Bidegurutzeak / Cruces 22-46-91-92
-----------------	---	--	---

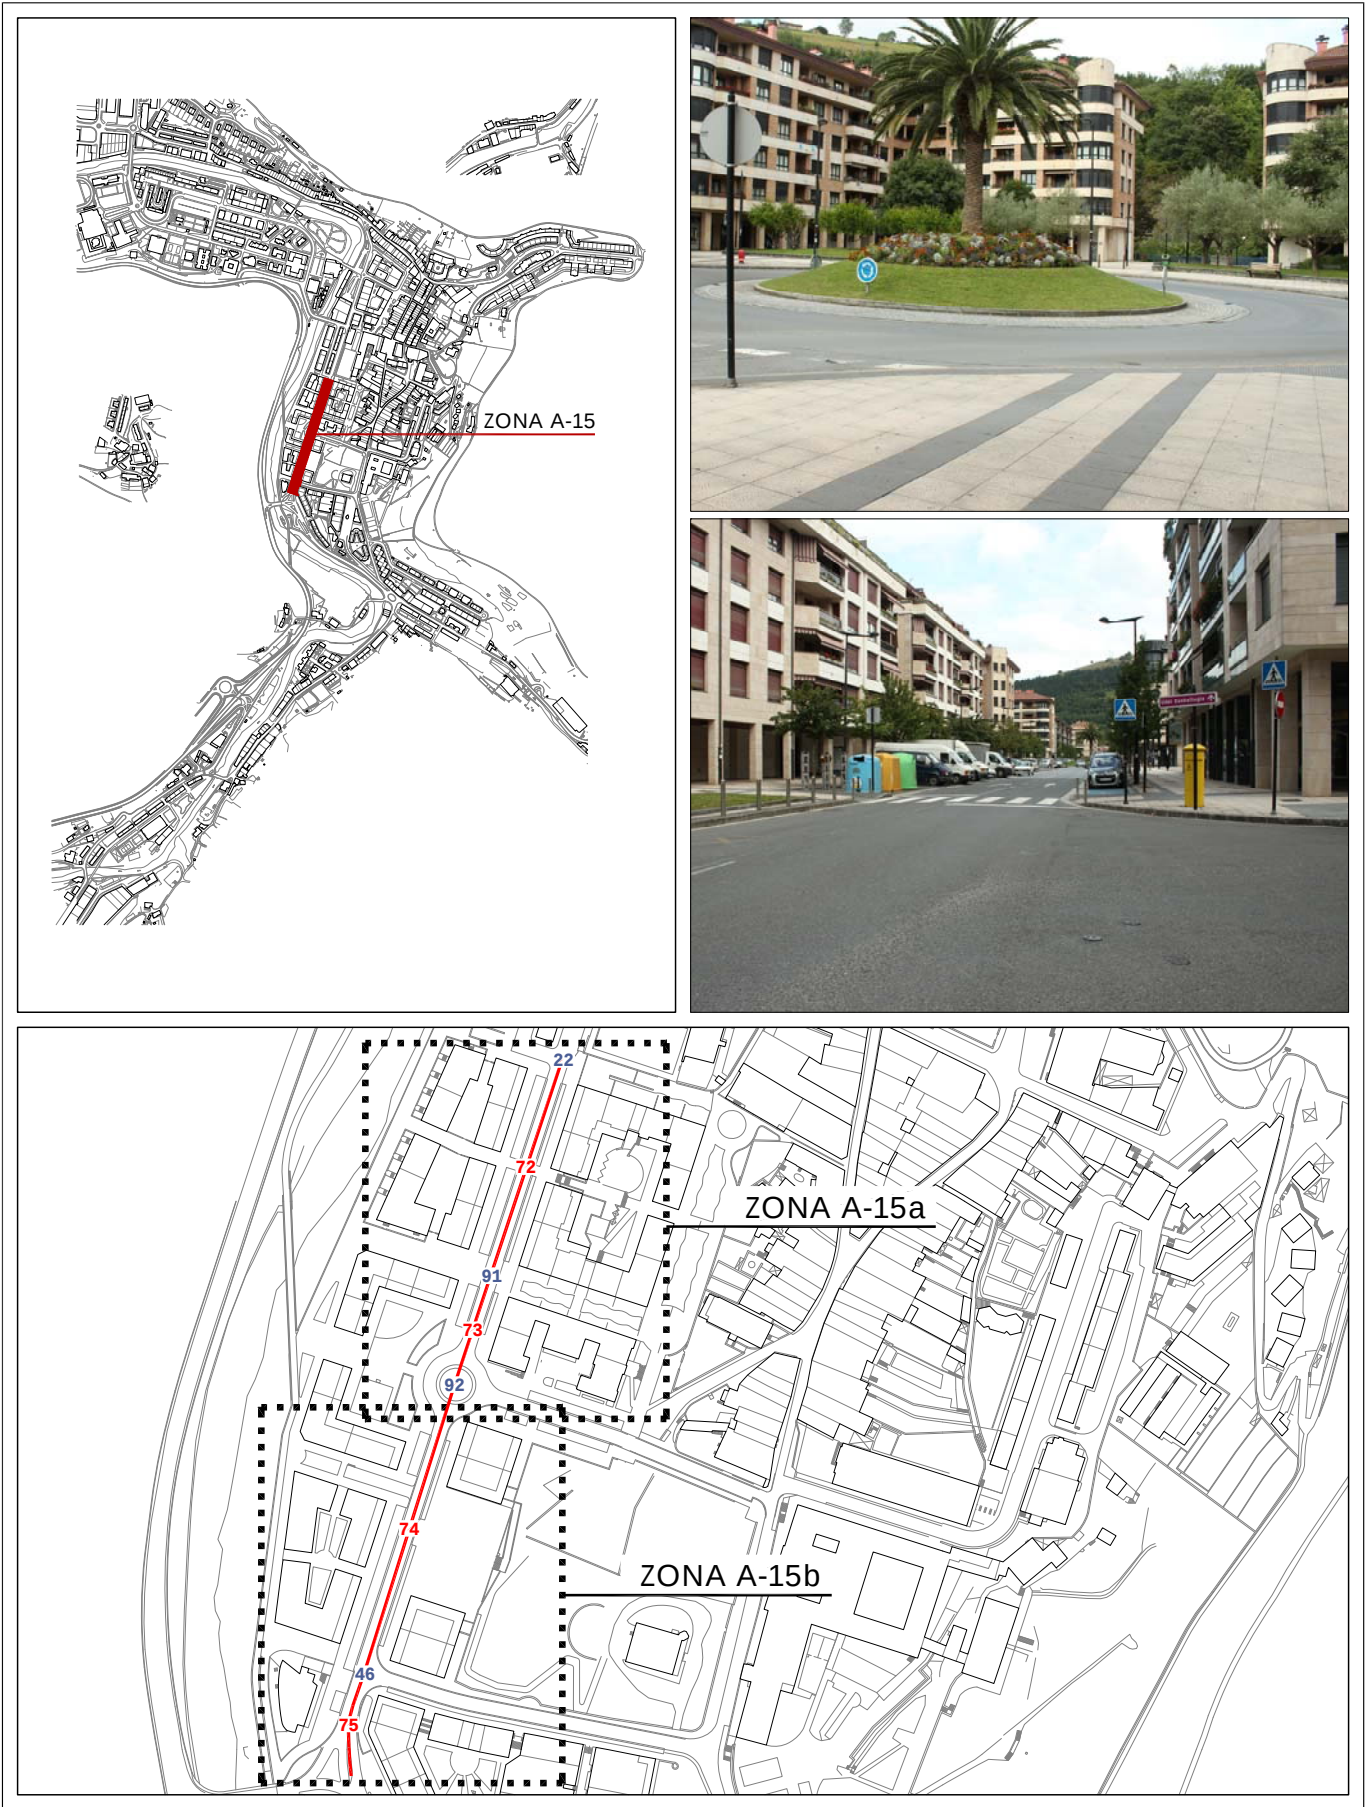

Informazioa

Información

A-15 a/b

calle - IBARGARAI - kalea

Bideguneak / Tramos

72-73-74-75

Bidegurutzeak / Cruces

22-46-91-92



2007ko Irisgarritasun Plana
Plan Accesibilidad del 2007

- ESPALOIAK / ACERAS**
- Zolaketa edo birzolaketa / Pavimentación o repavimentación
 - Espaloia erak. edo berreraikuntza / Construc. o reconstrucción de acera
 - Bidezidorraren erak. edo zabalkuntza / Construc. o ampliación de senda
 - Espaloia zabalkuntza / Ampliación de acera
 - Plataforma bakarraren eraikuntza / Construcción de plataforma única
 - Ibilgailuentzako pasabideen berreraik. / Reconstruc. de vado de vehículos

- DESJARRAITASUNAK / DISCONTINUIDADES**
- Eskaileraren egokitzapena / Adaptación de escalera
 - Arrapalaren egokitzapena / Adaptación de rampa
 - Arrapalaren eraikuntza / Construcción de rampa
 - Eskailera-maila bakarraren ezabaketa / Supresión de escalón aislado

- OINEZKOEN PASABIDEAK / VADOS PEATONALES**
- Esku-hartzerik gabeko pasabidea / Vado sin intervención
 - Pasabidearen egokitzapena / Adaptación de vado
 - Pasabidearen berreraikuntza / Reconstrucción de vado
 - Pasabidearen eraikuntza / Construcción de vado
 - Pasabid. erak. eta oinezkoen bidea / Constr. de vado y paso peatonal
 - Lurgaineko galtzada / Calzada elevada

- OINEZKOEN SEMAFOROAK / SEMAFOROS PEATONALES**
- Esku-hartzerik gabeko semafora / Semáforo sin intervención
 - Lekualdatu beharreko semafora / Desplazamiento de semáforo
 - Semaforaren sonorizazioa / Sonorización de semáforo
 - Semafor. sonorizazio eta lekualdaketa / Sonoriz. y despl. de semáforo

- EUSKARRI LAGUNTZAILEAK ETA SEGURTASUNA / APOYO Y SEGURIDAD**
- Eskubandaren instalazioa / Instalación de pasamanos
 - Barandaren lekualdatzea / Desplazamiento de barandilla
 - Barandaren instalazioa / Instalación de barandilla
 - Arrisku-gunea (obrak), seinalizazioa / Señalización, zona de riesgo (obras)

- ALTZARIAK / MOBILIARIO**
- Eserlekua / Banco
 - Paperontzia / Papelera
 - Lurrazaleko edukiontzia / Contenedor de superficie
 - Lurpeko edukiontzia / Contenedor soterrado
 - Informazio-seinalea / Señal informativa
 - Bizikleten aparkalekua / Aparca-bicicletas

- ZIRKULAZIO ERREGULAZIOA / REGULACION DE TRAFICO**
- Bitia / Bolardo
 - Zirkulazio-seinalea / Señal de tráfico
 - Zirkulazio-semafora / Semáforo de tráfico
 - Autobus-geltokiko zutoina / Poste parada bus
 - Markesina / Marquesina

- ZERBITZUAK / SERVICIOS**
- Postontzia / Buzón de correos
 - Telefono-kabina / Cabina de teléfonos
 - Taxi-telefonoa / Teléfono de taxis
 - Zonalde urdineko makina / Máquina zona azul
 - Garbiketa publikoko kabina / Cabina de lavado público
 - Kioskoa / Quiosco

- LOREZAINITZA / JARDINERIA**
- Txorkoa / Alcorque
 - Jardinera / Jardinera
 - Lorategia / Jardín
 - Dekorazio-elementua / Elemento decorativo

- INSTALAZIOAK / INSTALACIONES**
- Kale-argia / Farola
 - Konexiodun zutoina / Poste con conexión
 - Konexiorik gabeko zutoina / Poste sin conexión
 - Instalazio-armairua / Armario de instalaciones
 - Iturria / Fuente
 - Suteetako ur-hargunea / Boca de incendios

- SANEAMENDUA / SANEAMIENTO**
- Erregistro-erreja / Reja de registro
 - Sareta lineala / Rejilla lineal
 - Sareta linealeko instalaz. / Instalac. de rejilla lineal

A-15a

calle - IBARGARAI - kalea

Bideguneak / Tramos
72-73-74-75

Bidegurutzak / Cruces
22-46-91-92



2014ko Azterketa (2014)
Análisis Estado Actual (2014)

2007ko Irisgarritasun Planean oinarritutako azterketa
/ En referencia al Plan de Accesibilidad 2007

A-15a

calle - IBARGARAI - kalea

Bideguneak / Tramos
72-73-74-75

Bidegurutzak / Cruces
22-46-91-92



2014ko Proposamena (2014)
Propuesta (2014)


Dokumentazio grafikoa / Documentación gráfica

A-15a

calle - IBARGARAI - kalea

Bideguneak / Tramos
72-73-74-75

Bidegurutzak / Cruces
22-46-91-92

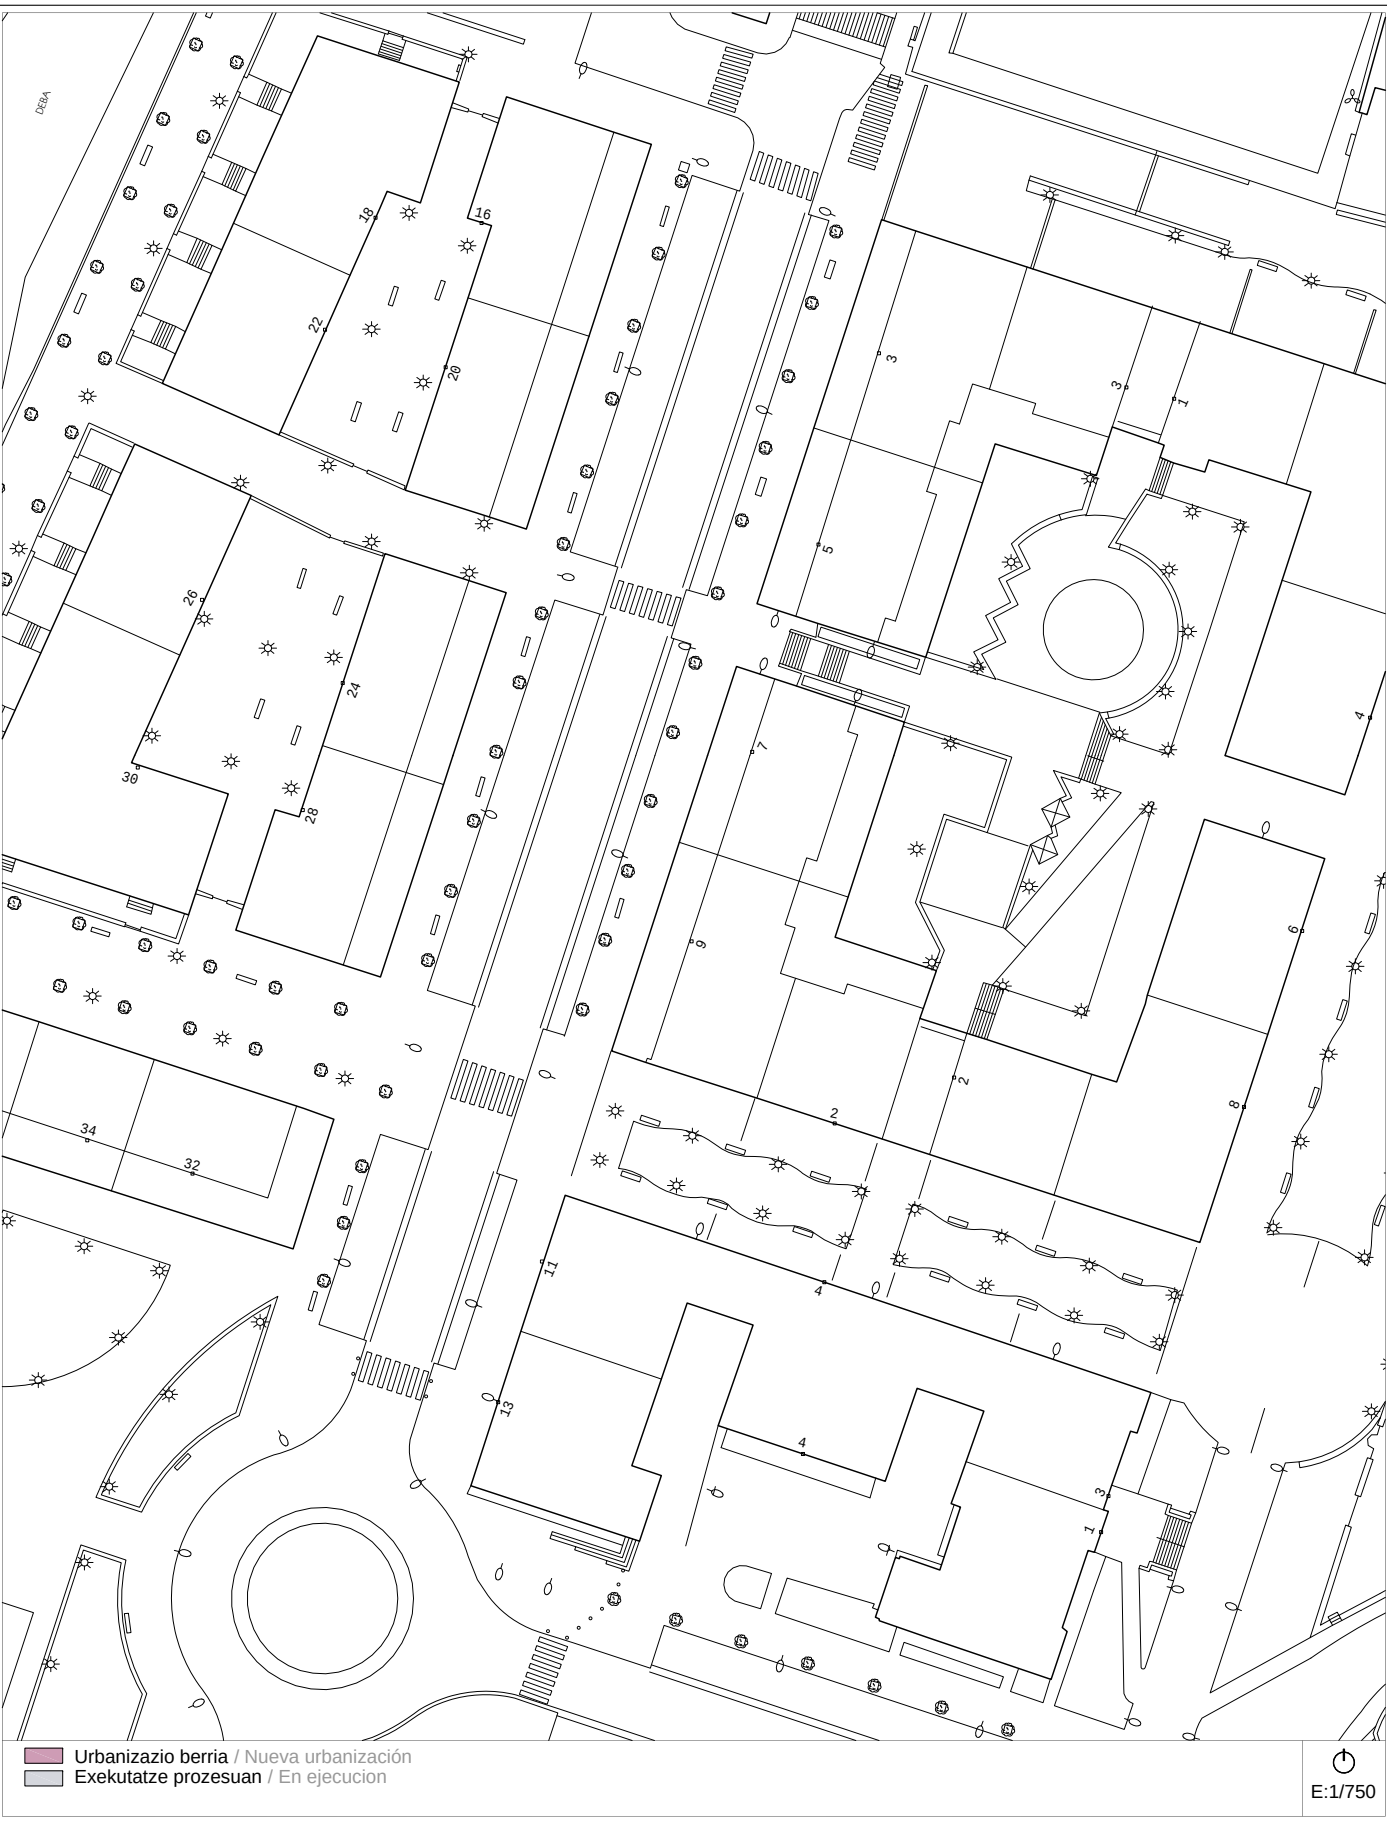


2007ko Irisgarritasun Plana
Plan Accesibilidad del 2007

A-15b

calle - IBARGARAI - kalea

Bideguneak / Tramos
72-73-74-75

Bidegurutzeak / Cruces
22-46-91-92

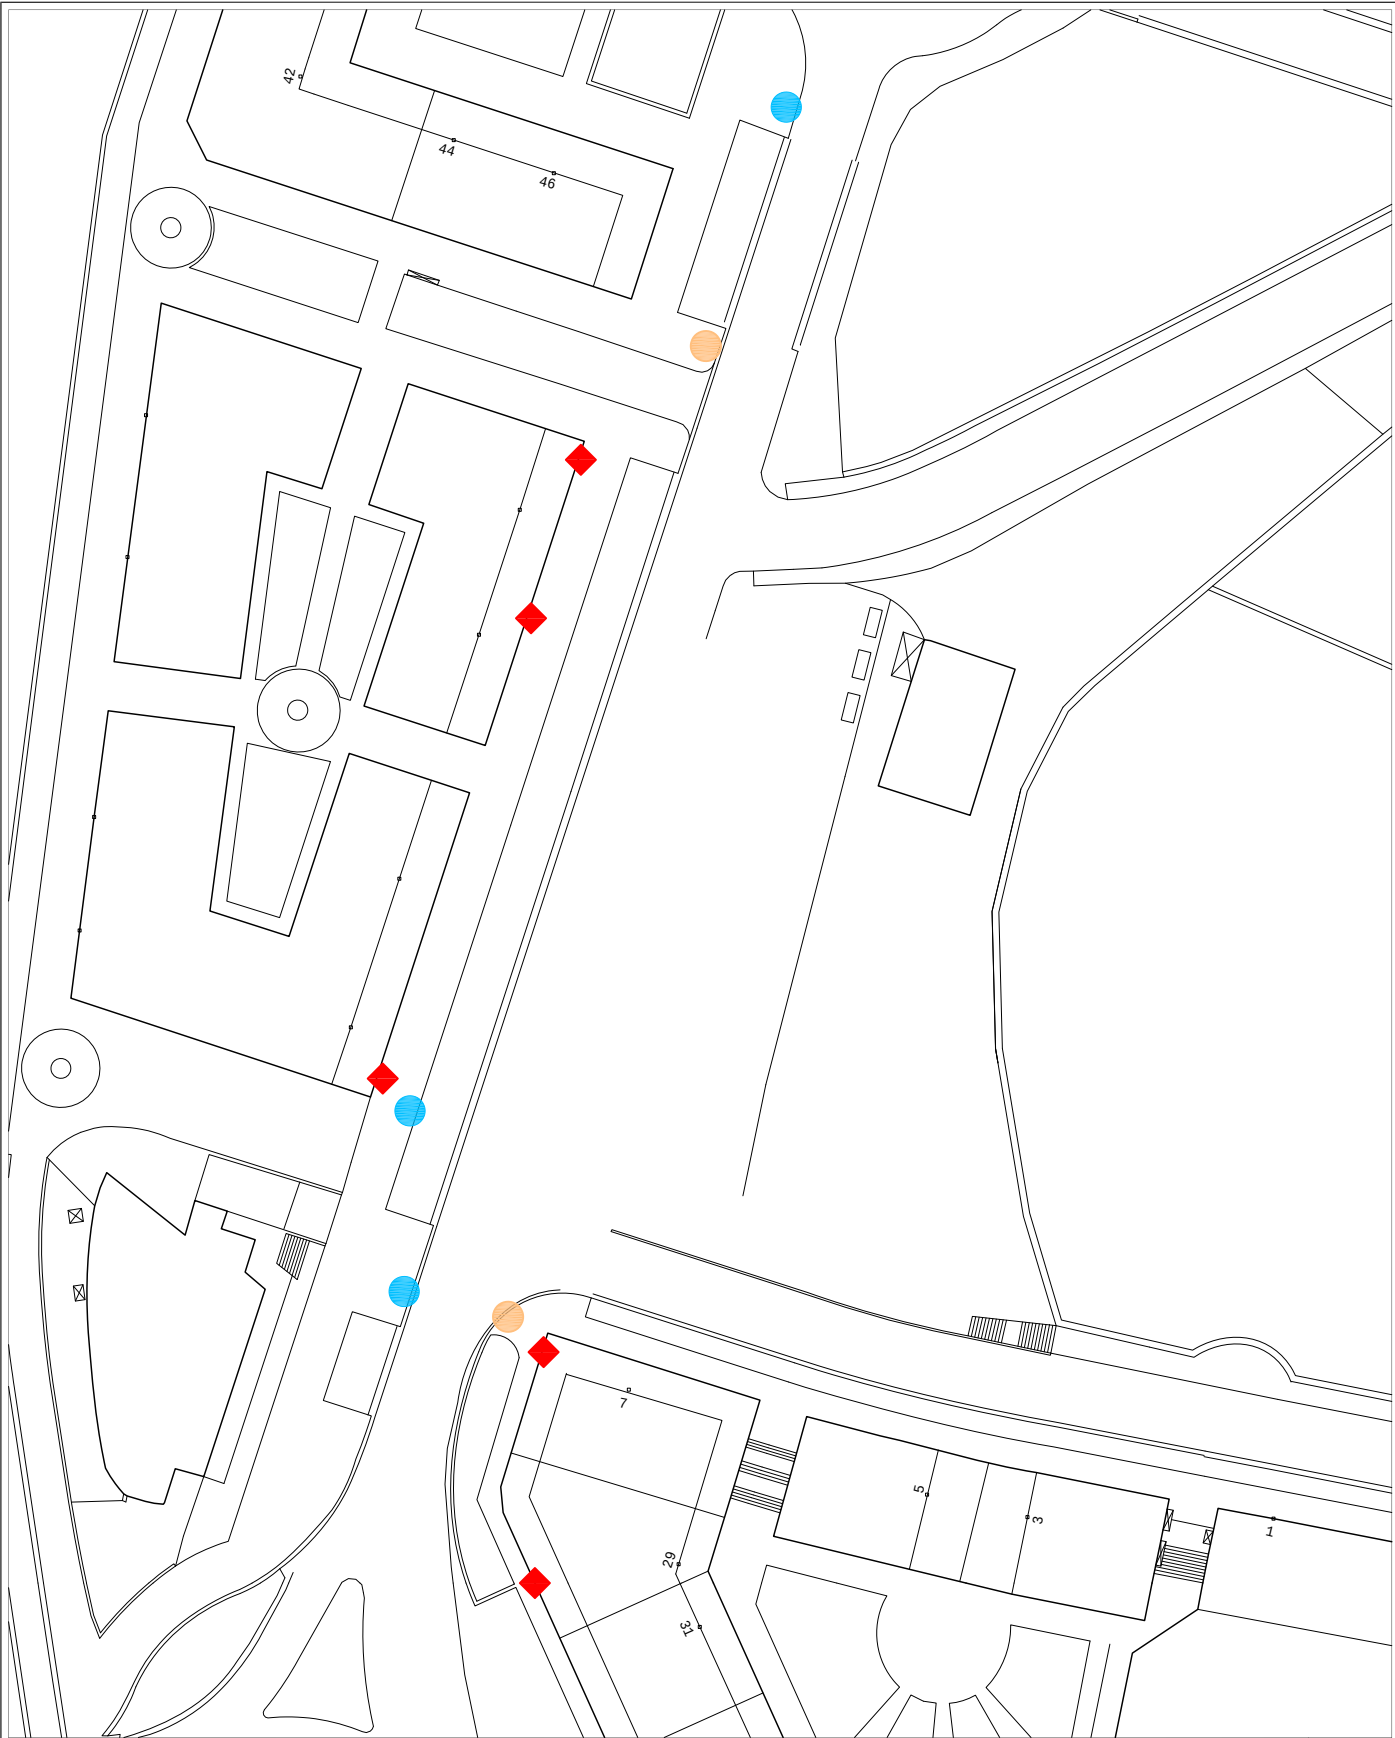

E:1/750

Egungo Azterketa (2014)
Análisis Estado Actual (2014)

2007ko Irisgarritasun Planean oinarritutako azterketa
/ En referencia al Plan de Accesibilidad 2007

A-15b

calle - IBARGARAI - kalea

Bideguneak / Tramos
72-73-74-75

Bidegurutzeak / Cruces
22-46-91-92



E:1/750

Proposamena (2014)
Propuesta (2014)

Dokumentazio grafikoa / Documentación gráfica

A-15b

calle - IBARGARAI - kalea

Bideguneak / Tramos
72-73-74-75

Bidegurutzeak / Cruces
22-46-91-92



E:1/750

Proposamena (2014)
Propuesta (2014)

Deskribapena eta aurrekontua / Descripción y presupuesto

A-15 a/b

calle - IBARGARAI - kalea

Bideguneak / Tramos
72-73-74-75

Bidegurutzeak / Cruces
22-46-91-92

Deskribapena eta proposamena / Descripción y propuesta:

Se trata de la calle Ibargarai en sus Tramos 72, 73, 74 y 75, es decir desde el enlace con la carretera Variante GI-627 hasta el Cruce 22 con la calle Zurradero. Cuando se redactó el Plan de 2007 se advertía de la existencia de una serie de deficiencias referidas a vados peatonales, bancos y papeleras que se han resuelto en los años posteriores.

Se suprime:

- Se suprime las adaptaciones de vados en los Tramos 72, 73, 74 y 75.
- Se suprime la adaptación de papeleras en los mismos tramos.
- Se han adaptado los bancos en el Cruce 92.

Se mantiene:

No se mantiene ninguna de las deficiencias recogidas en el Plan de 2007 ni se plantean nuevas propuestas.



Proposamenaren aurrekontua / Presupuesto de propuesta:


La presente Ficha no incluye ningún presupuesto para la ejecución de ninguna nueva propuesta

Informazioa

Información

A-16 a/b	calles -FRAISKOZURI, ZURRADERO, HERRILAGUNAK eta IBARGARAI- kaleak	Bideguneak / Tramos 55-61-62-63-70-71-78-153-167	Bidegurutzeak / Cruces 9-17-18-20-21-22-23
-----------------	---	--	--

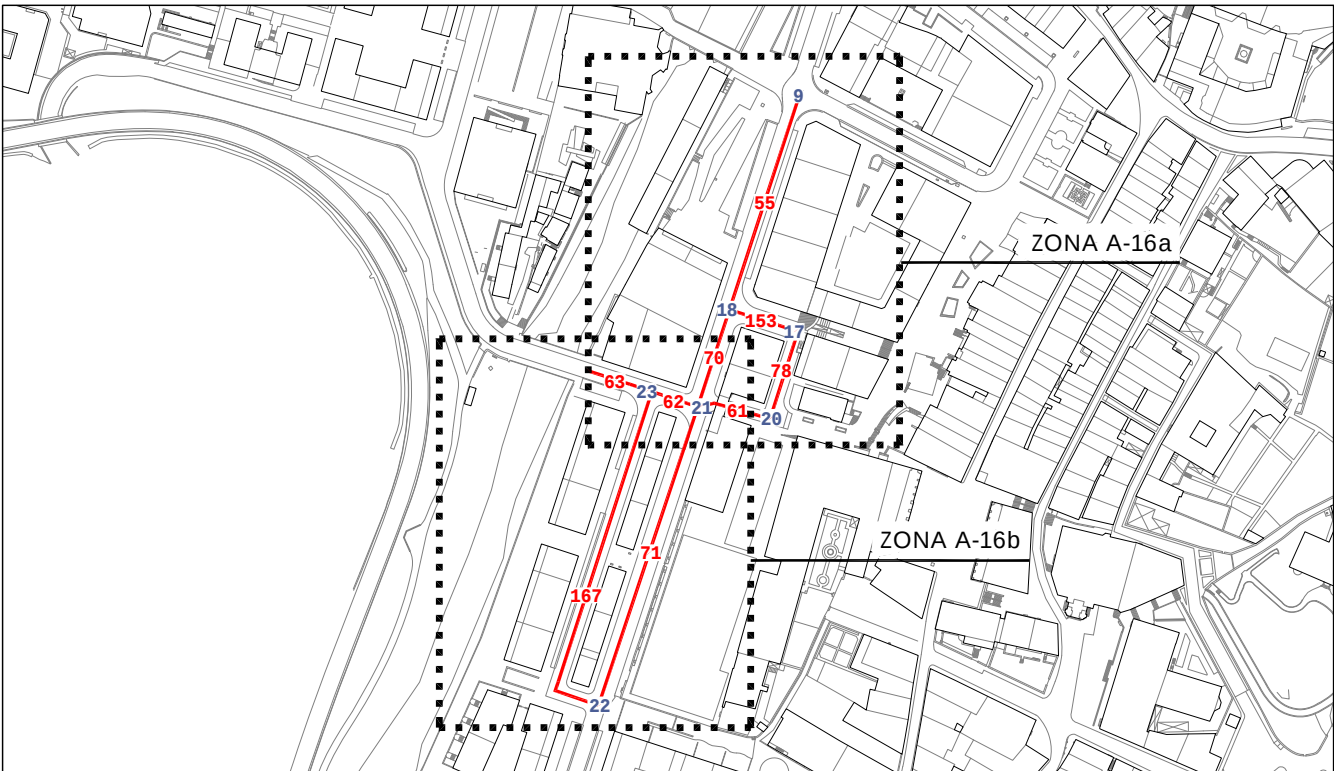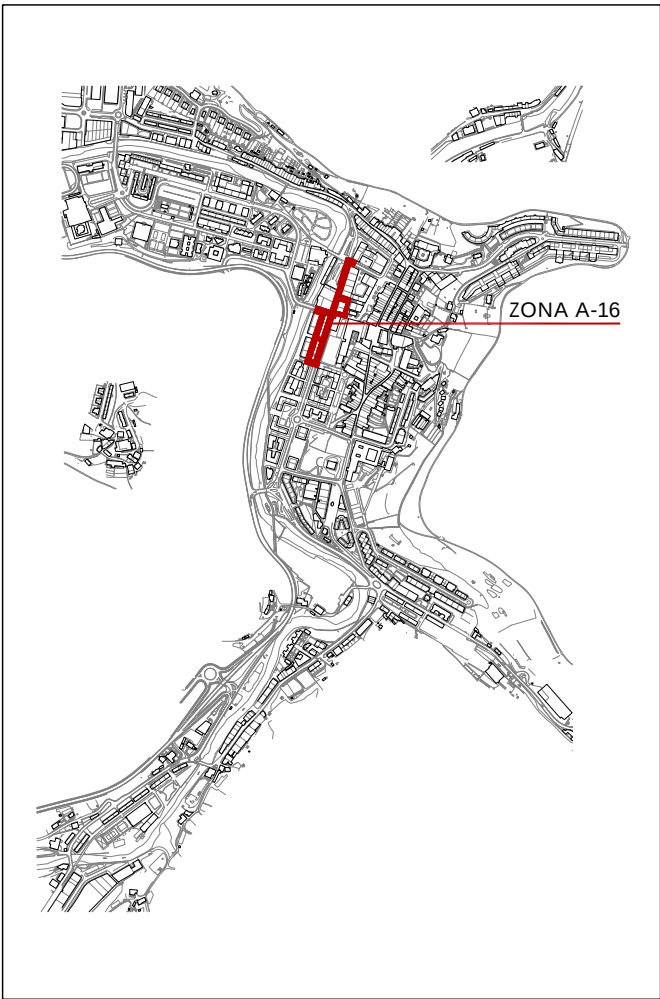

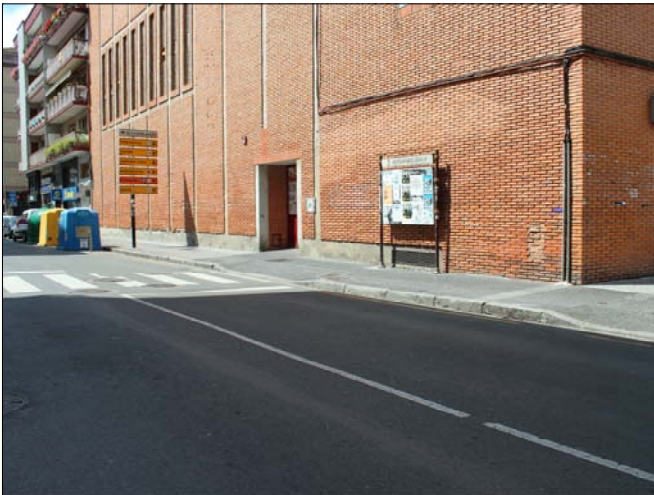Informazioa
Información**A-16 a/b**calles -FRAISKOZURI, ZURRADERO,
HERRILAGUNAK eta IBARGARAI- kaleak**Bideguneak / Tramos**
55-61-62-63-70-71-78-153-167**Bidegurutzeak / Cruces**
9-17-18-20-21-22-23

2007ko Irisgarritasun Plana
Plan Accesibilidad del 2007

ESPALOIAK / ACERAS

- Zolaketa edo birzolaketa / Pavimentación o repavimentación
- Espaloia-erak. edo berreraikuntza / Construc. o reconstrucción de acera
- Bidezidorraren erak. edo zabalkuntza / Construc. o ampliación de senda
- Espaloia-erak. zabalkuntza / Ampliación de acera
- Plataforma bakarraren eraikuntza / Construcción de plataforma única
- Ibilgailuentzako pasabideen berreraik. / Reconstruc. de vado de vehículos

DESJARRAITASUNAK / DISCONTINUIDADES

- Eskaileraren egokitzapena / Adaptación de escalera
- Arrapalaren egokitzapena / Adaptación de rampa
- Arrapalaren eraikuntza / Construcción de rampa
- Eskailera-maila bakarraren ezabaketa / Supresión de escalón aislado

OINEZKOEN PASABIDEAK / VADOS PEATONALES

- Esku-hartzerik gabeko pasabidea / Vado sin intervención
- Pasabidearen egokitzapena / Adaptación de vado
- Pasabidearen berreraikuntza / Reconstrucción de vado
- Pasabidearen eraikuntza / Construcción de vado
- Pasabid. erak. eta oinezkoen bidea / Constr. de vado y paso peatonal
- Lurgaineko galtzada / Calzada elevada

OINEZKOEN SEMAFOROAK / SEMAFOROS PEATONALES

- Esku-hartzerik gabeko semaforoa / Semáforo sin intervención
- Lekualdatu beharreko semaforoa / Desplazamiento de semáforo
- Semaforaren sonorizazioa / Sonorización de semáforo
- Semaf. sonorizazio eta lekualdaketa / Sonoriz. y despl. de semáforo

EUSKARRI LAGUNTZAILEAK ETA SEGURTASUNA

/ APOYO Y SEGURIDAD

- Eskubandaren instalazioa / Instalación de pasamanos
- Barandaren lekualdatzea / Desplazamiento de barandilla
- Barandaren instalazioa / Instalación de barandilla
- Arrisku-gunea (obrak), seinalizazioa / Señalización, zona de riesgo (obras)

ALTZARIAK / MOBILIARIO

- Eserlekua / Banco
- Paperontzia / Papelera
- Lurrazaleko edukiontzia / Contenedor de superficie
- Lurpeko edukiontzia / Contenedor soterrado
- Informazio-seinalea / Señal informativa
- Bizikleten aparkalekua / Aparca-bicicletas

ZIRKULAZIO ERREGULAZIOA / REGULACION DE TRAFICO

- Bitia / Bolardo
- Zirkulazio-seinalea / Señal de tráfico
- Zirkulazio-semaforoa / Semáforo de tráfico
- Autobus-geltokiko zutoina / Poste parada bus
- Markesina / Marquesina

ZERBITZUAK / SERVICIOS

- Postontzia / Buzón de correos
- Telefono-kabina / Cabina de teléfonos
- Taxi-telefonoa / Teléfono de taxis
- Zonalde urdineko makina / Máquina zona azul
- Garbiketa publikoko kabina / Cabina de lavado público
- Kioskoa / Quiosco

LOREZAINITZA / JARDINERIA


- Txorkoa / Alcorque
- Jardinera / Jardinera
- Lorategia / Jardín
- Dekorazio-elementua / Elemento decorativo

INSTALAZIOAK / INSTALACIONES

- Kale-argia / Farola
- Konexiodun zutoina / Poste con conexión
- Konexiorik gabeko zutoina / Poste sin conexión
- Instalazio-armairua / Armario de instalaciones
- Iturria / Fuente
- Suteetako ur-hargunea / Boca de incendios

SANEAMENDUA / SANEAMIENTO

- Erregistro-erreja / Reja de registro
- Sareta lineala / Rejilla lineal
- Sareta linealeko instalaz. / Instalac. de rejilla lineal

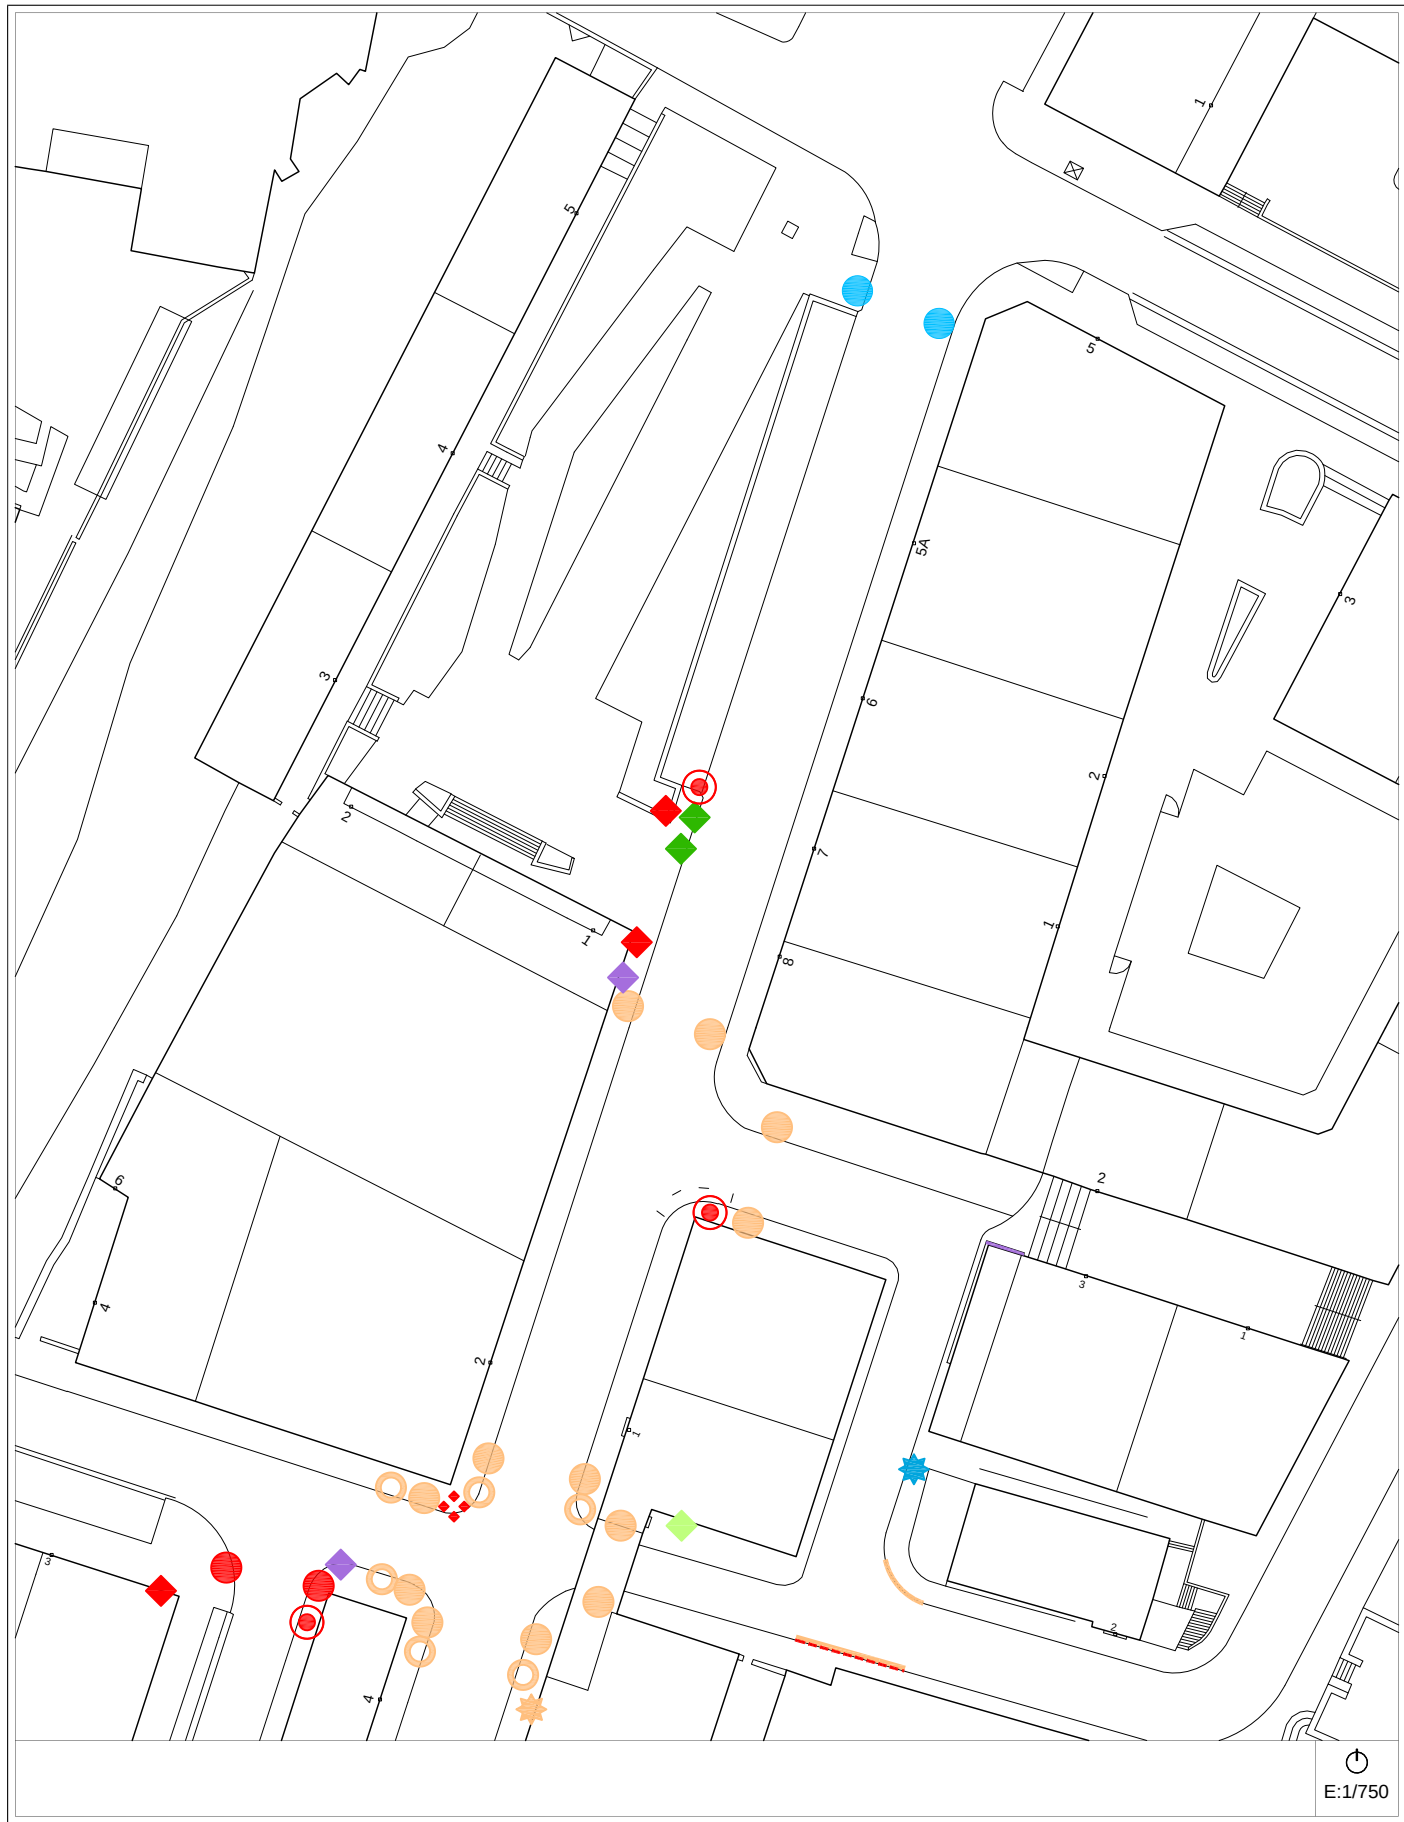

Egungo Azterketa (2014)
Análisis Estado Actual (2014)


2007ko Irisgarritasun Planean oinarritutako azterketa
/ En referencia al Plan de Accesibilidad 2007

A-16a

calles -FRAISKOZURI, ZURRADERO,
HERRILAGUNAK eta IBARGARAI- kaleak

Bideguneak / Tramos
55-61-62-63-70-71-78-153-167

Bidegurutzeak / Cruces
9-17-18-20-21-22-23

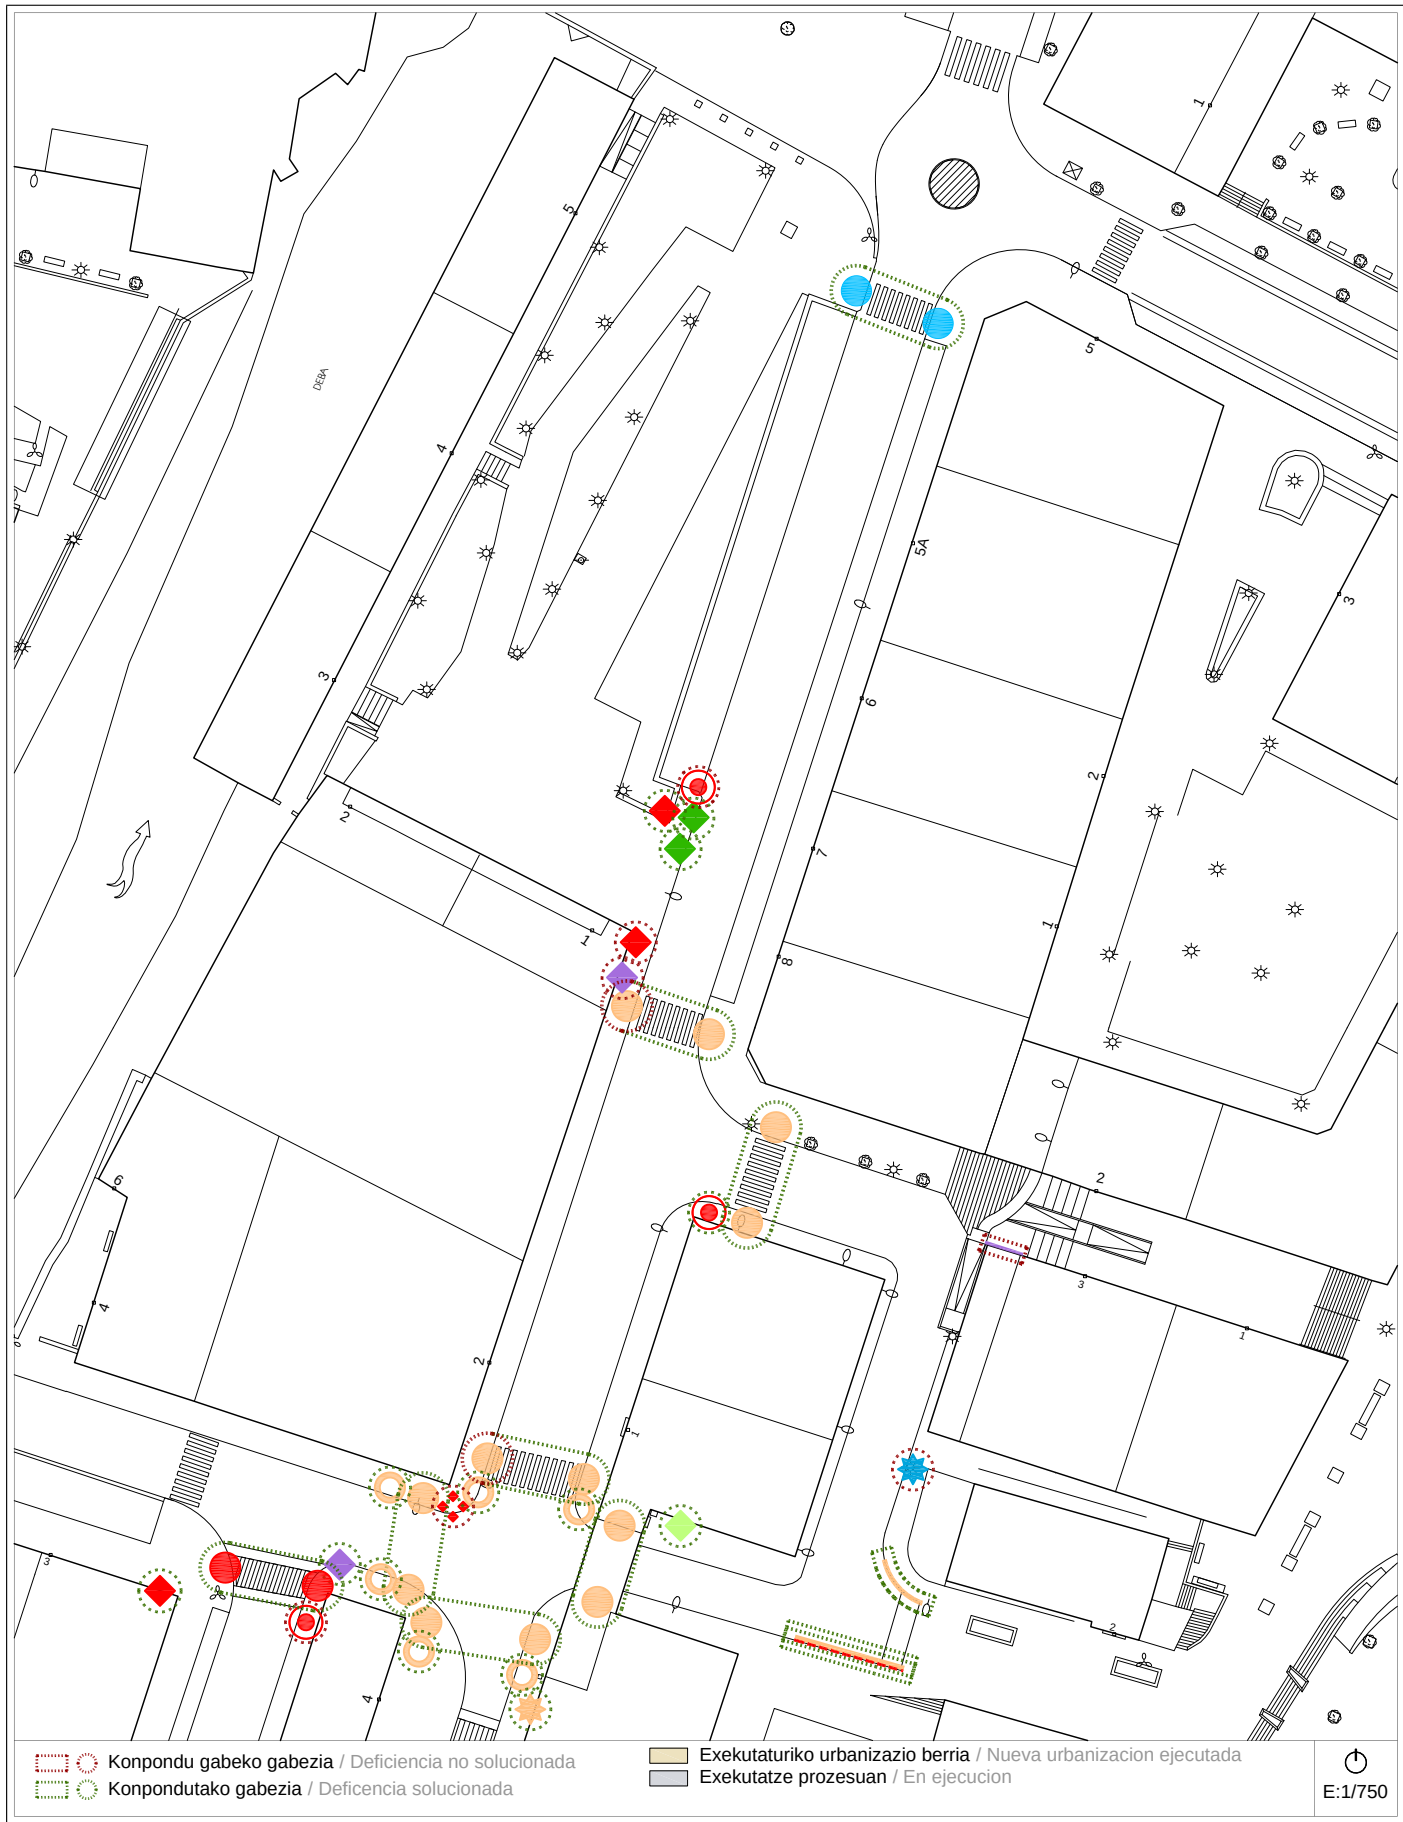

Proposamena (2014)
Propuesta (2014)


Dokumentazio grafikoa / Documentación gráfica

A-16a

calles -FRAISKOZURI, ZURRADERO,
HERRILAGUNAK eta IBARGARAI- kaleak


Bideguneak / Tramos
55-61-62-63-70-71-78-153-167

Bidegurutzeak / Cruces
9-17-18-20-21-22-23

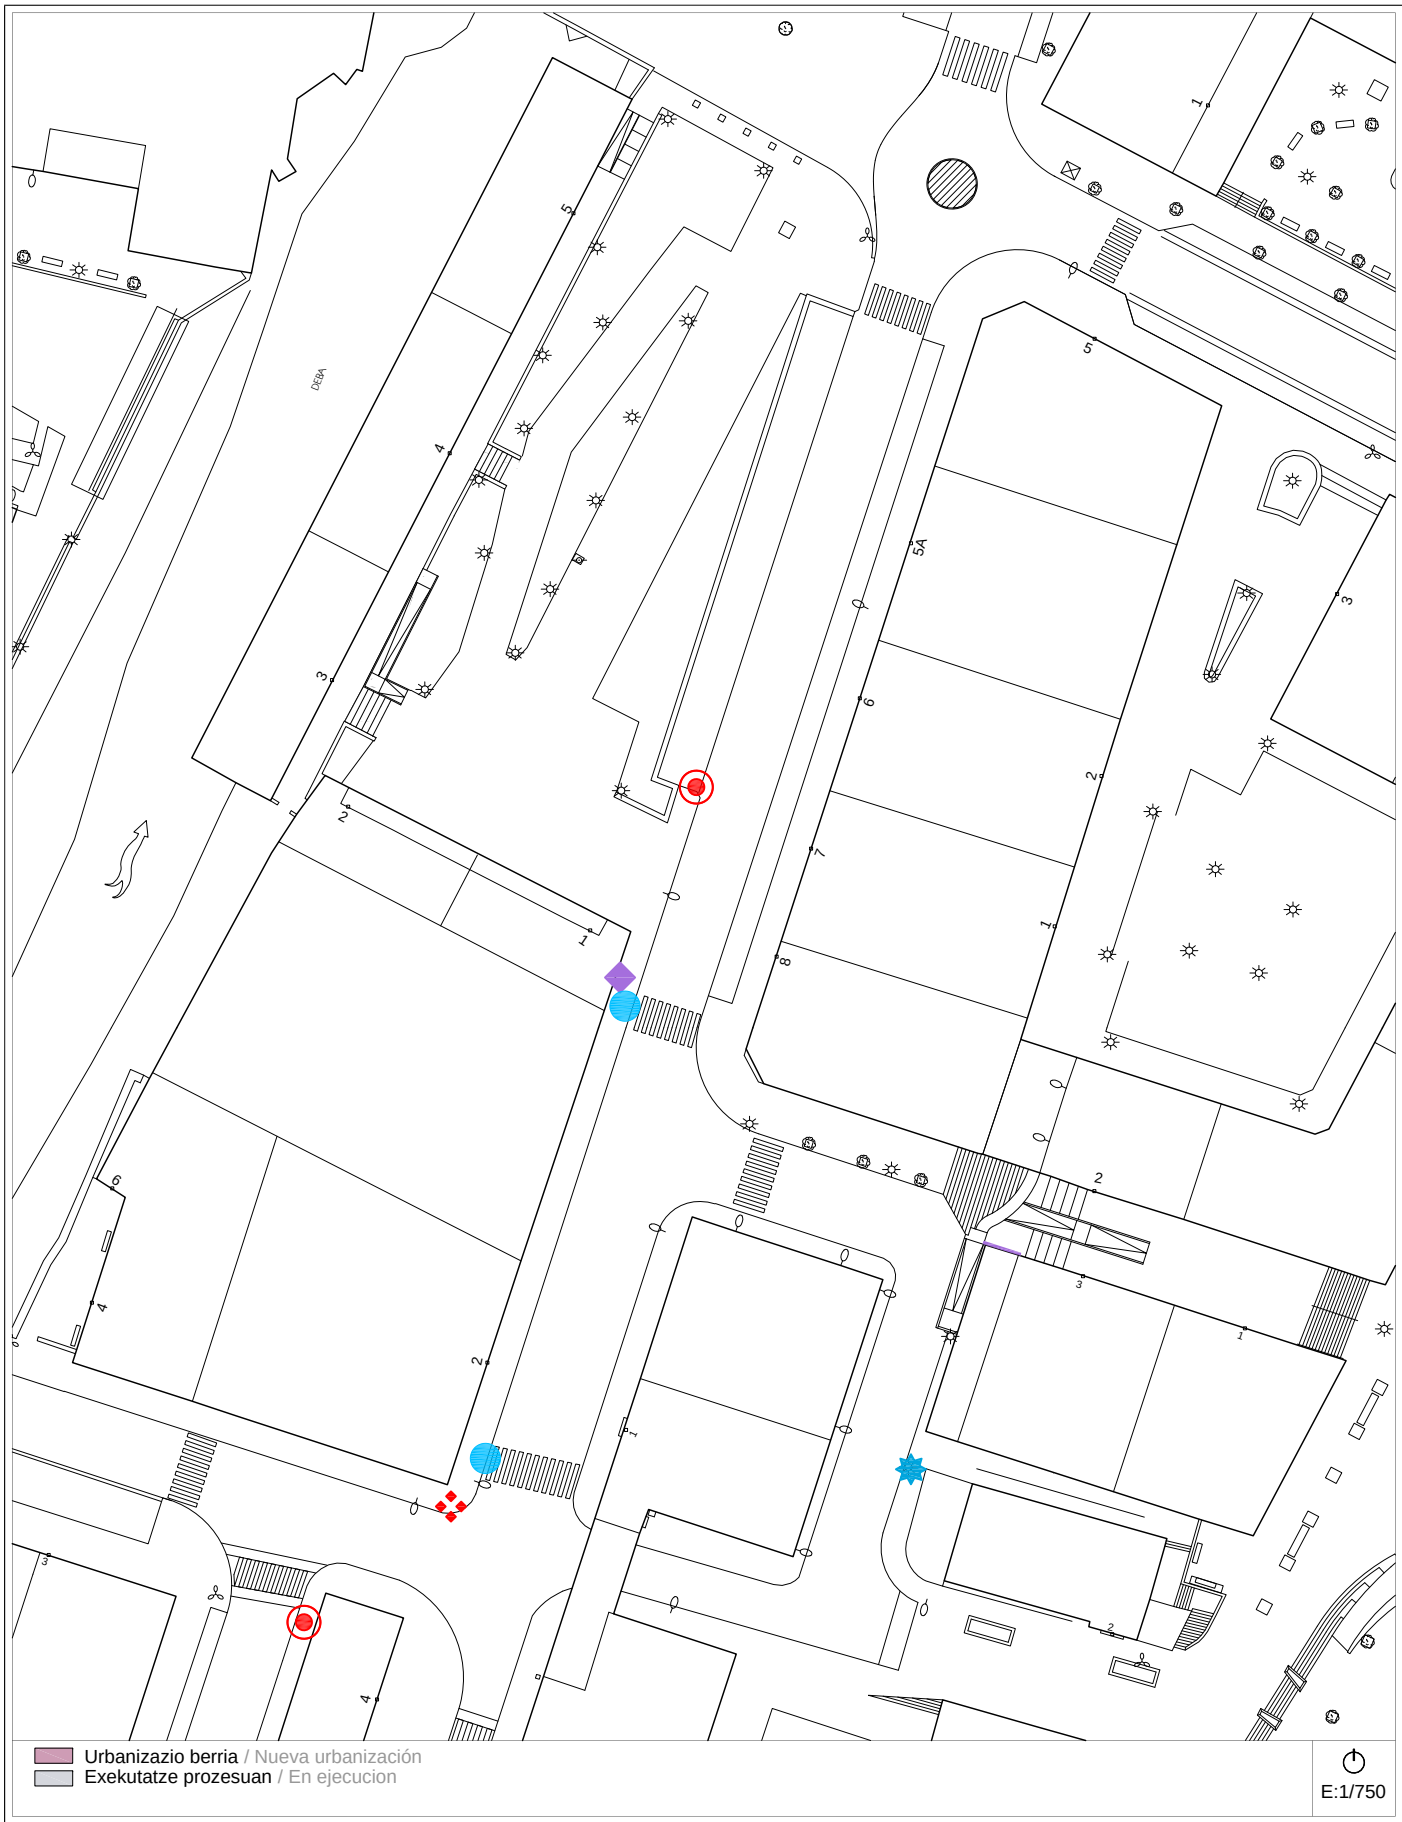

2007ko Irisgarritasun Plana
Plan Accesibilidad del 2007


A-16b	calles -FRAISKOZURI, ZURRADERO, HERRILAGUNAK eta IBARGARAI- kaleak	Bideguneak / Tramos 55-61-62-63-70-71-78-153-167	Bidegurutzeak / Cruces 9-17-18-20-21-22-23
--------------	--	--	--

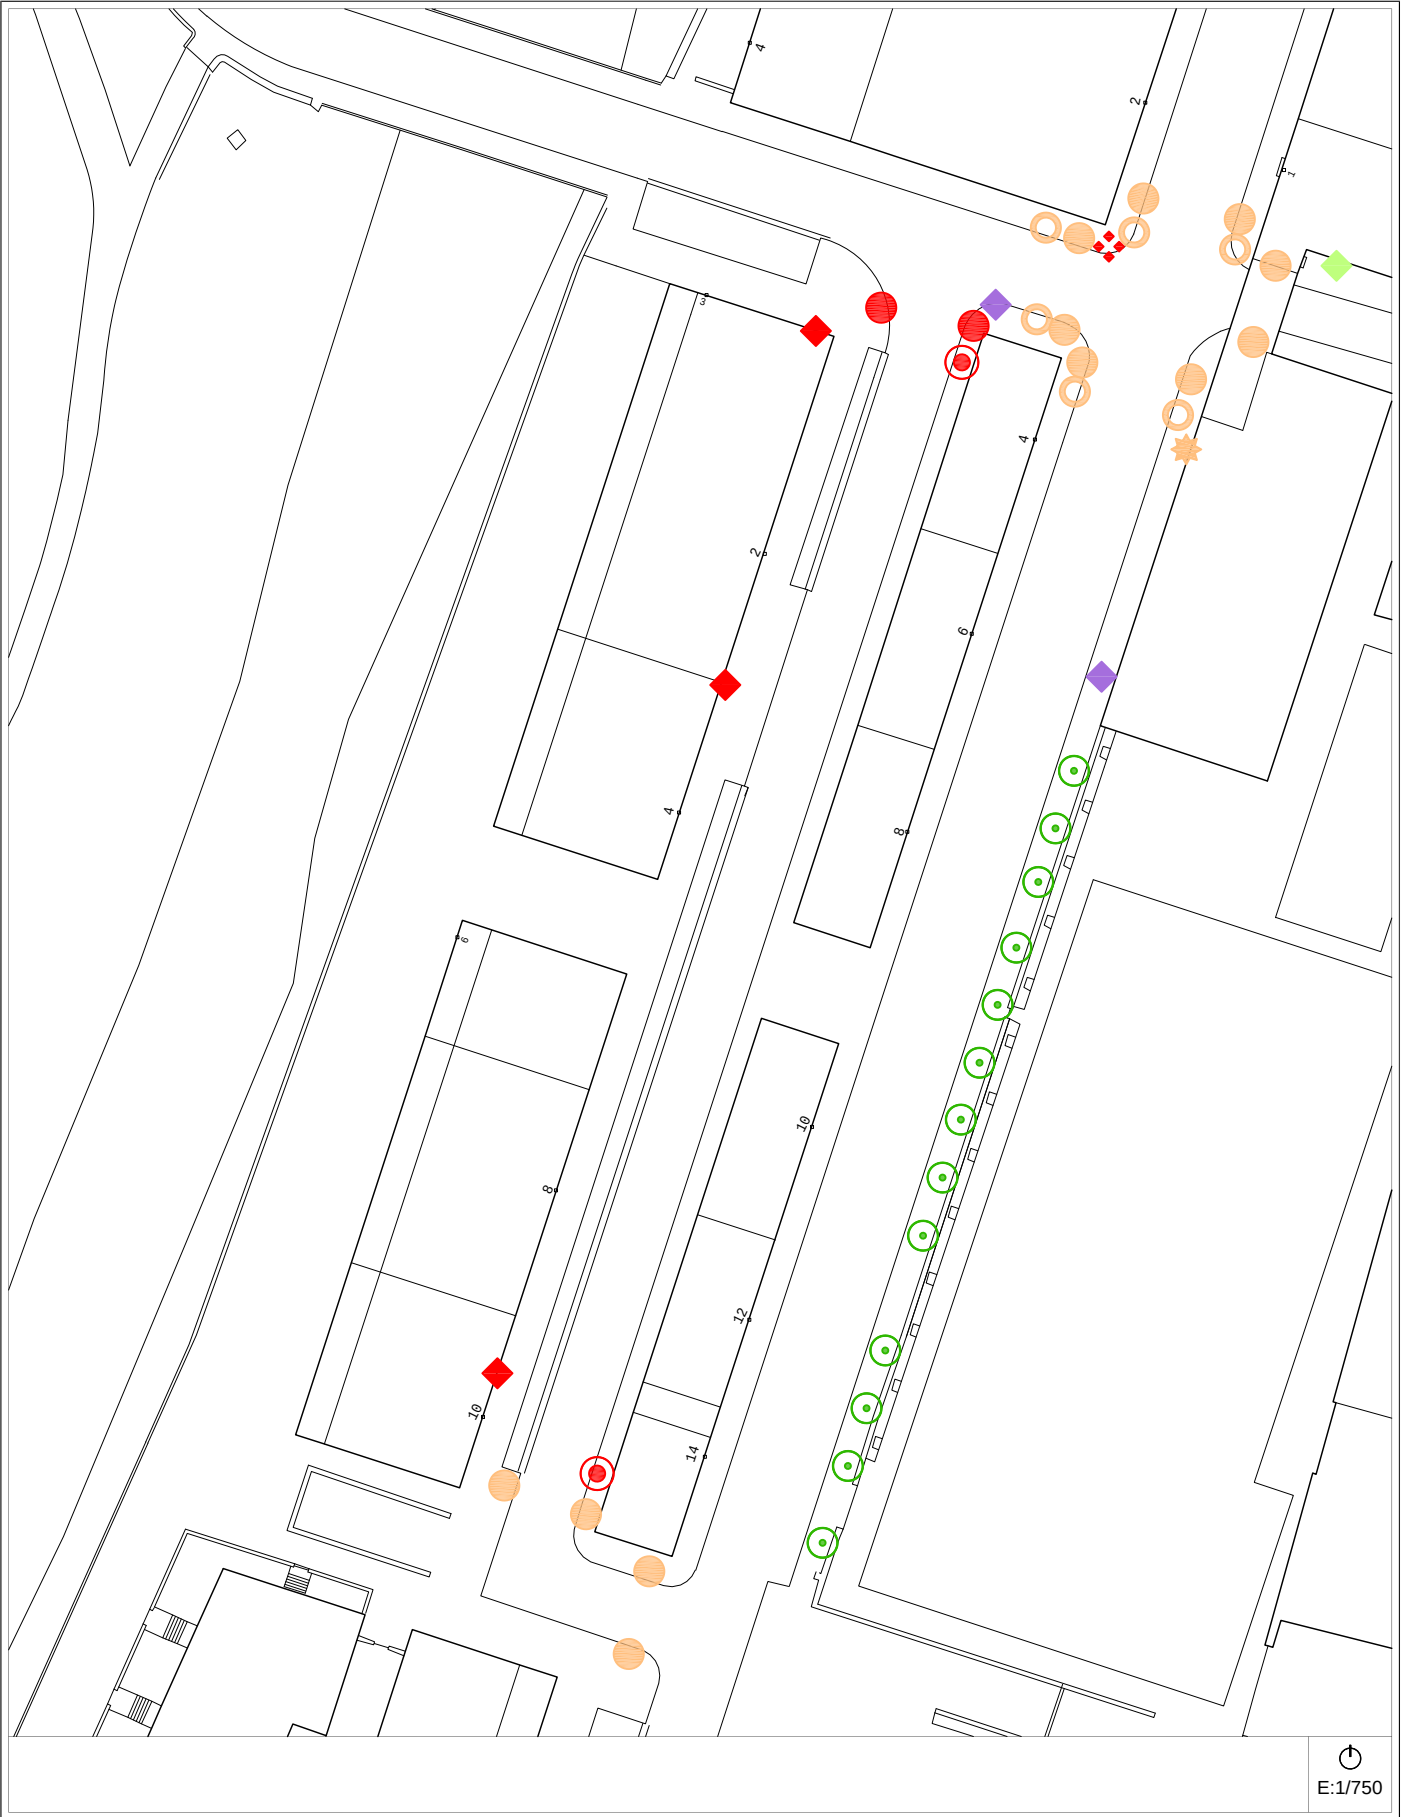

Egungo Azterketa (2014)
Análisis Estado Actual (2014)

2007ko Irisgarritasun Planean oinarritutako azterketa
/ En referencia al Plan de Accesibilidad 2007


A-16b	calles -FRAISKOZURI, ZURRADERO, HERRILAGUNAK eta IBARGARAI- kaleak	Bideguneak / Tramos 55-61-62-63-70-71-78-153-167	Bidegurutzeak / Cruces 9-17-18-20-21-22-23
--------------	--	--	--

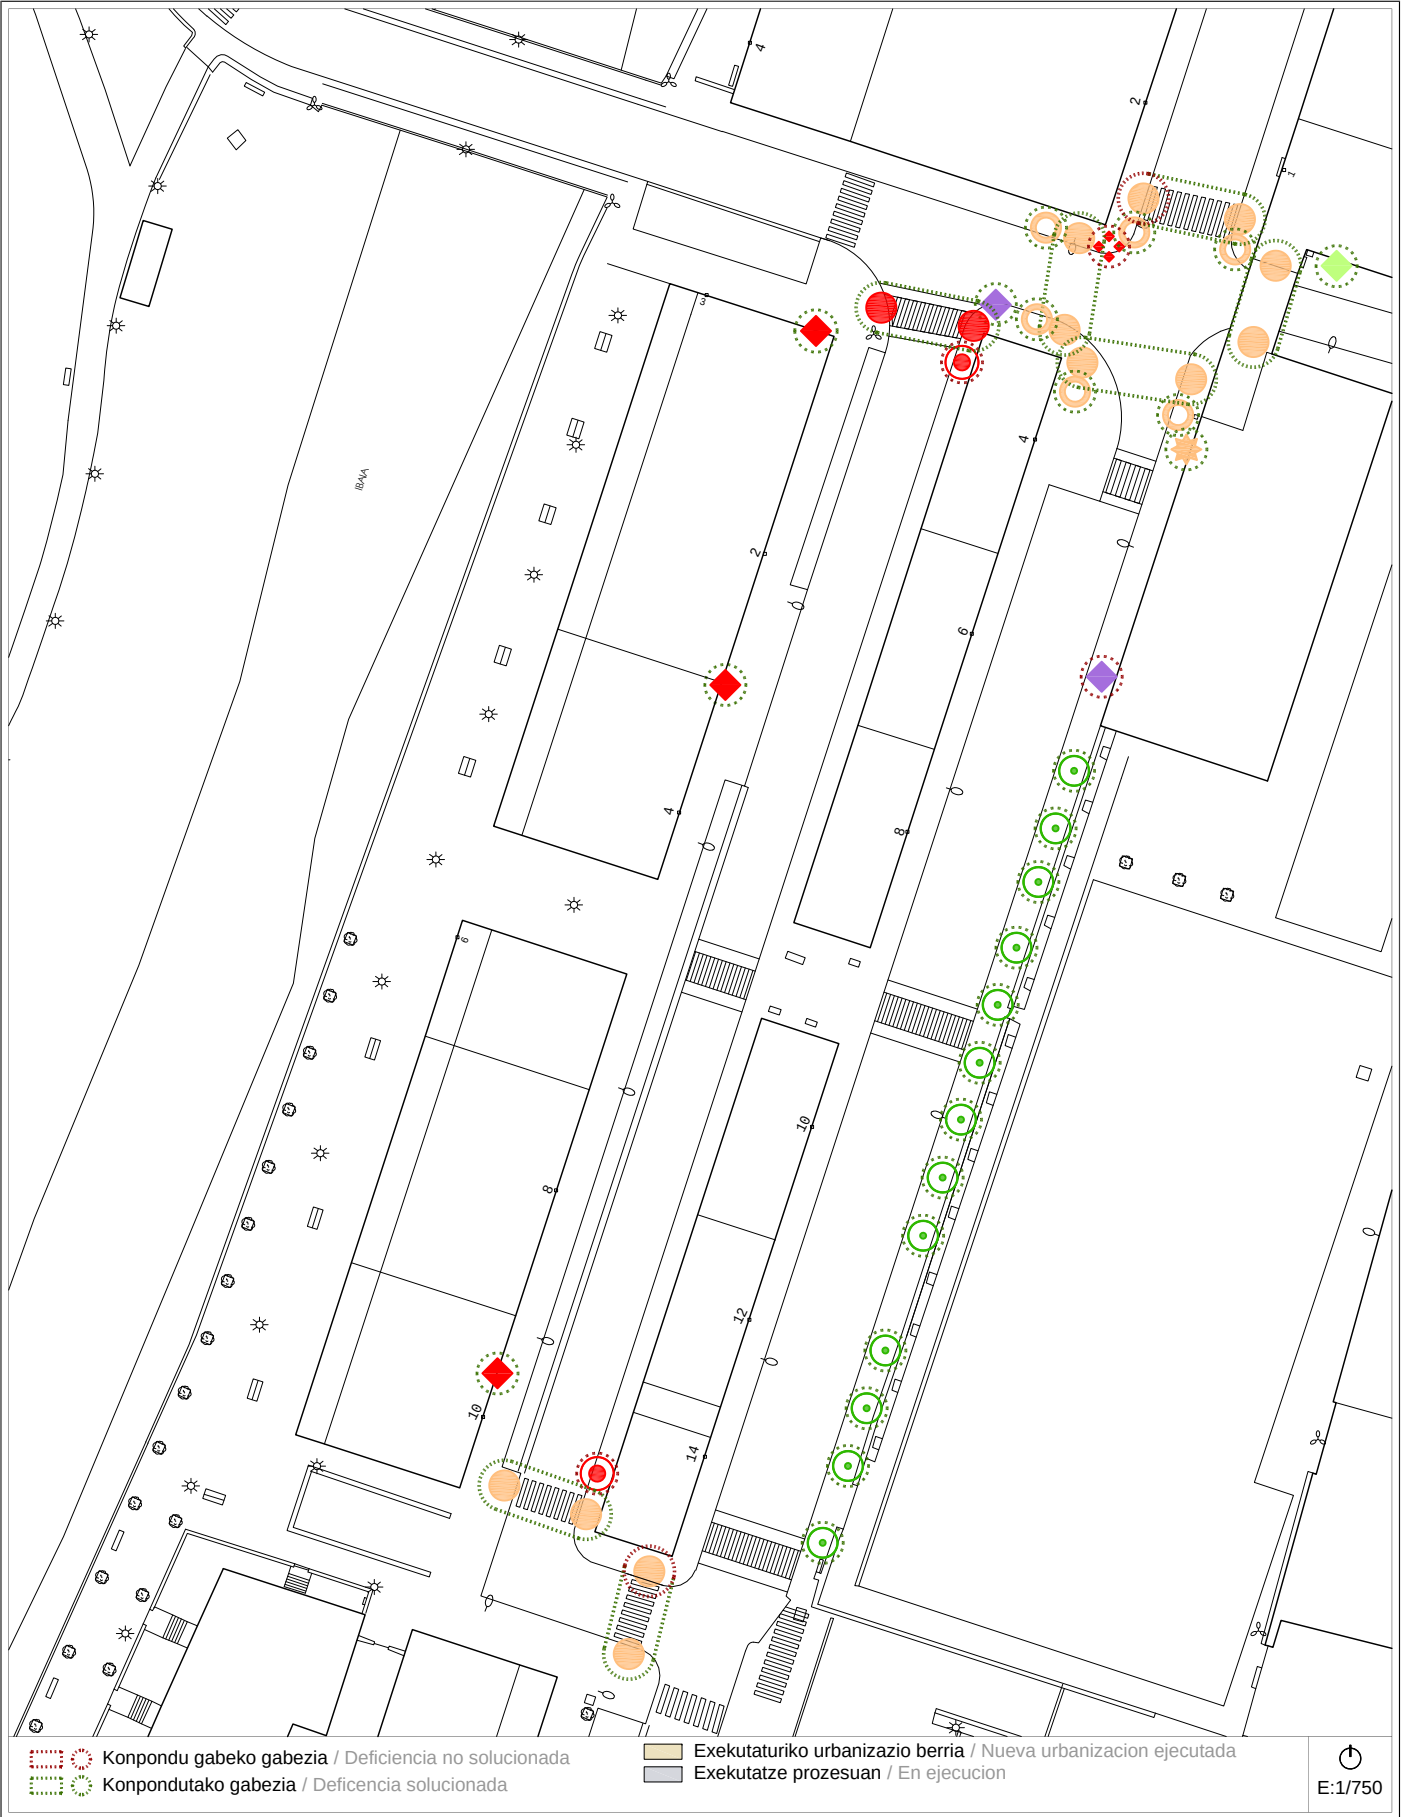

Proposamena (2014)
Propuesta (2014)

Dokumentazio grafikoa / Documentación gráfica

A-16b	calles -FRAISKOZURI, ZURRADERO, HERRILAGUNAK eta IBARGARAI- kaleak	Bideguneak / Tramos 55-61-62-63-70-71-78-153-167	Bidegurutzeak / Cruces 9-17-18-20-21-22-23
--------------	--	--	--

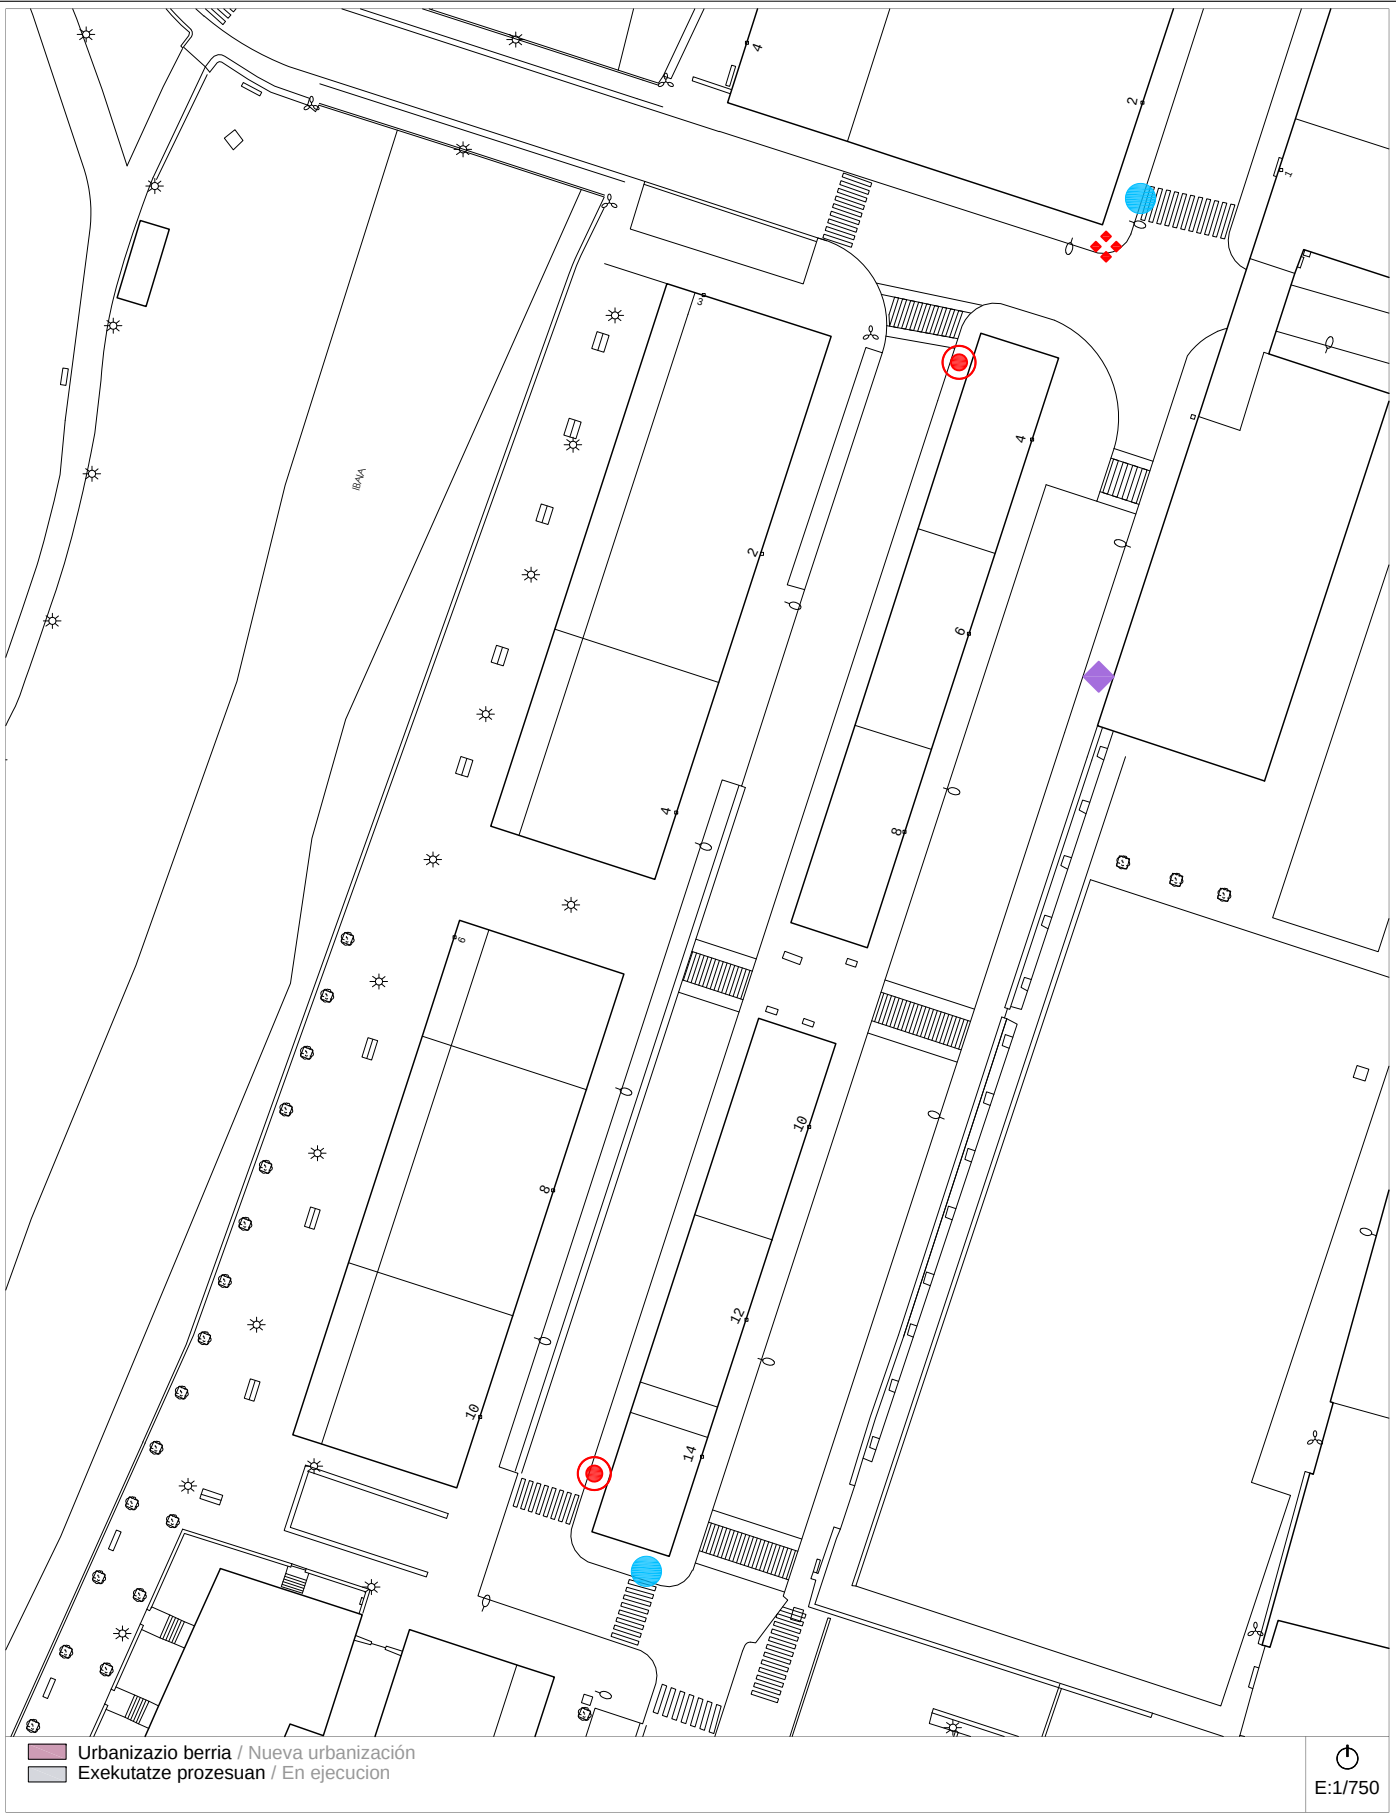

Proposamena (2014)
Propuesta (2014)

Deskribapena eta aurrekontua / Descripción y presupuesto

A-16 a/b	calles -FRAISKOZURI, ZURRADERO, HERRILAGUNAK eta IBARGARAI- kaleak	Bideguneak / Tramos 55-61-62-63-70-71-78-153-167	Bidegurutzeak / Cruces 9-17-18-20-21-22-23
-----------------	--	--	--

Deskribapena eta proposamena / Descripción y propuesta:

Incluye la plaza Fraiskozuri y las calles Zurradero, Herrilagunak y una parte de la calle Ibargarai desde el Cruce 22 hasta la plaza de Fraiskozuri. Los tramos que incluye son el 56, 61, 62, 63, 70, 71, 78, 153 y 167. En el tiempo transcurrido desde la redacción del Plan de 2007 se ha reurbanizado la calle Zurradero y el tramo de la calle Ibargarai comprendido entre el nº 4 y el 14 ambos inclusive. En dichos tramos quedan pendientes el desplazamiento de dos señales de tráfico, una señal informativa y la adaptación de un vado con la colocación de pavimento táctil. Las actuaciones pendientes en el resto de la zona se limitan a la adaptación de dos vados más con pavimento táctil y al desplazamiento de una farola y una señal informativa.

- Se suprime:**
- Todas las adaptaciones de vados excepto tres que están pendientes de la colocación de pavimento táctil.

- Exigencia de colocar pasamanos en el Cruce 20.**
- Deficiencias advertidas en el Plan de 2007 en el Cruce 21 excepto la referida a la sustitución de la rejilla.

- Exigencia de derribo de los árboles en el Tramo 71 al encontrarse ya derribados.
- Referencia al desplazamiento de la papelera y contenedores de superficie en el Tramo 55.
- Referencia al desplazamiento del aparcabicicletas en el Tramo 61.

- Se mantiene:**
- Se mantiene el desplazamiento de las señales de tráfico en los Tramos 167, 55 y Cruce 23.
 - El desplazamiento de las dos señales de propaganda e información en el Tramo 71 y Cruce 23.
 - Suministro y colocación de unidad de reja o registro en Cruce 21.
 - Adaptación de vado con instalación de pavimento táctil en Cruces 22 y 21 y en Tramo 55.
 - Adaptación de la escalera en el Tramo 78 con la colocación de bandas rugosas en los peldaños y pasamanos, e instalación de franja señalizadora con pavimento táctil.
 - Desplazamiento de farola en Tramo 78.


Proposamenaren aurrekontua / Presupuesto de propuesta:

Tramo/Cruce	Intervención	Uds	Subtotal
TR-167 / CR-23 / TR-55	Desplazamiento de señales de tráfico.	3 ud	335,55 €
TR-71 / CR-23	Desplazamiento de señal, propaganda o información.	2 ud	223,70 €
CR-21	Suministro y colocación de ud. de reja o registro.	1 ud	67,15 €
CR-22 / CR-21 / TR-55	Adaptación de vado con instalación de pavimento táctil.	38 m ²	2.125,75 €
TR-78	Adaptación de escalera con colocación de bandas rugosas en peldaños, pasamanos, e instalación de franja señalizadora con pavimento táctil.	2 ud	704,80 €
CR-78	Desplazamiento de farola.	1 ud	615,15 €
Presupuesto de Ejecución Material			4.072,10 €

Informazioa

Información


A-17	calles - IPARRAGIRRE, BELANBIDE eta IKERLEKU - kaleak	Bideguneak / Tramos 26-87-88-89-90	Bidegurutzeak / Cruces 34-90
------	---	---------------------------------------	---------------------------------

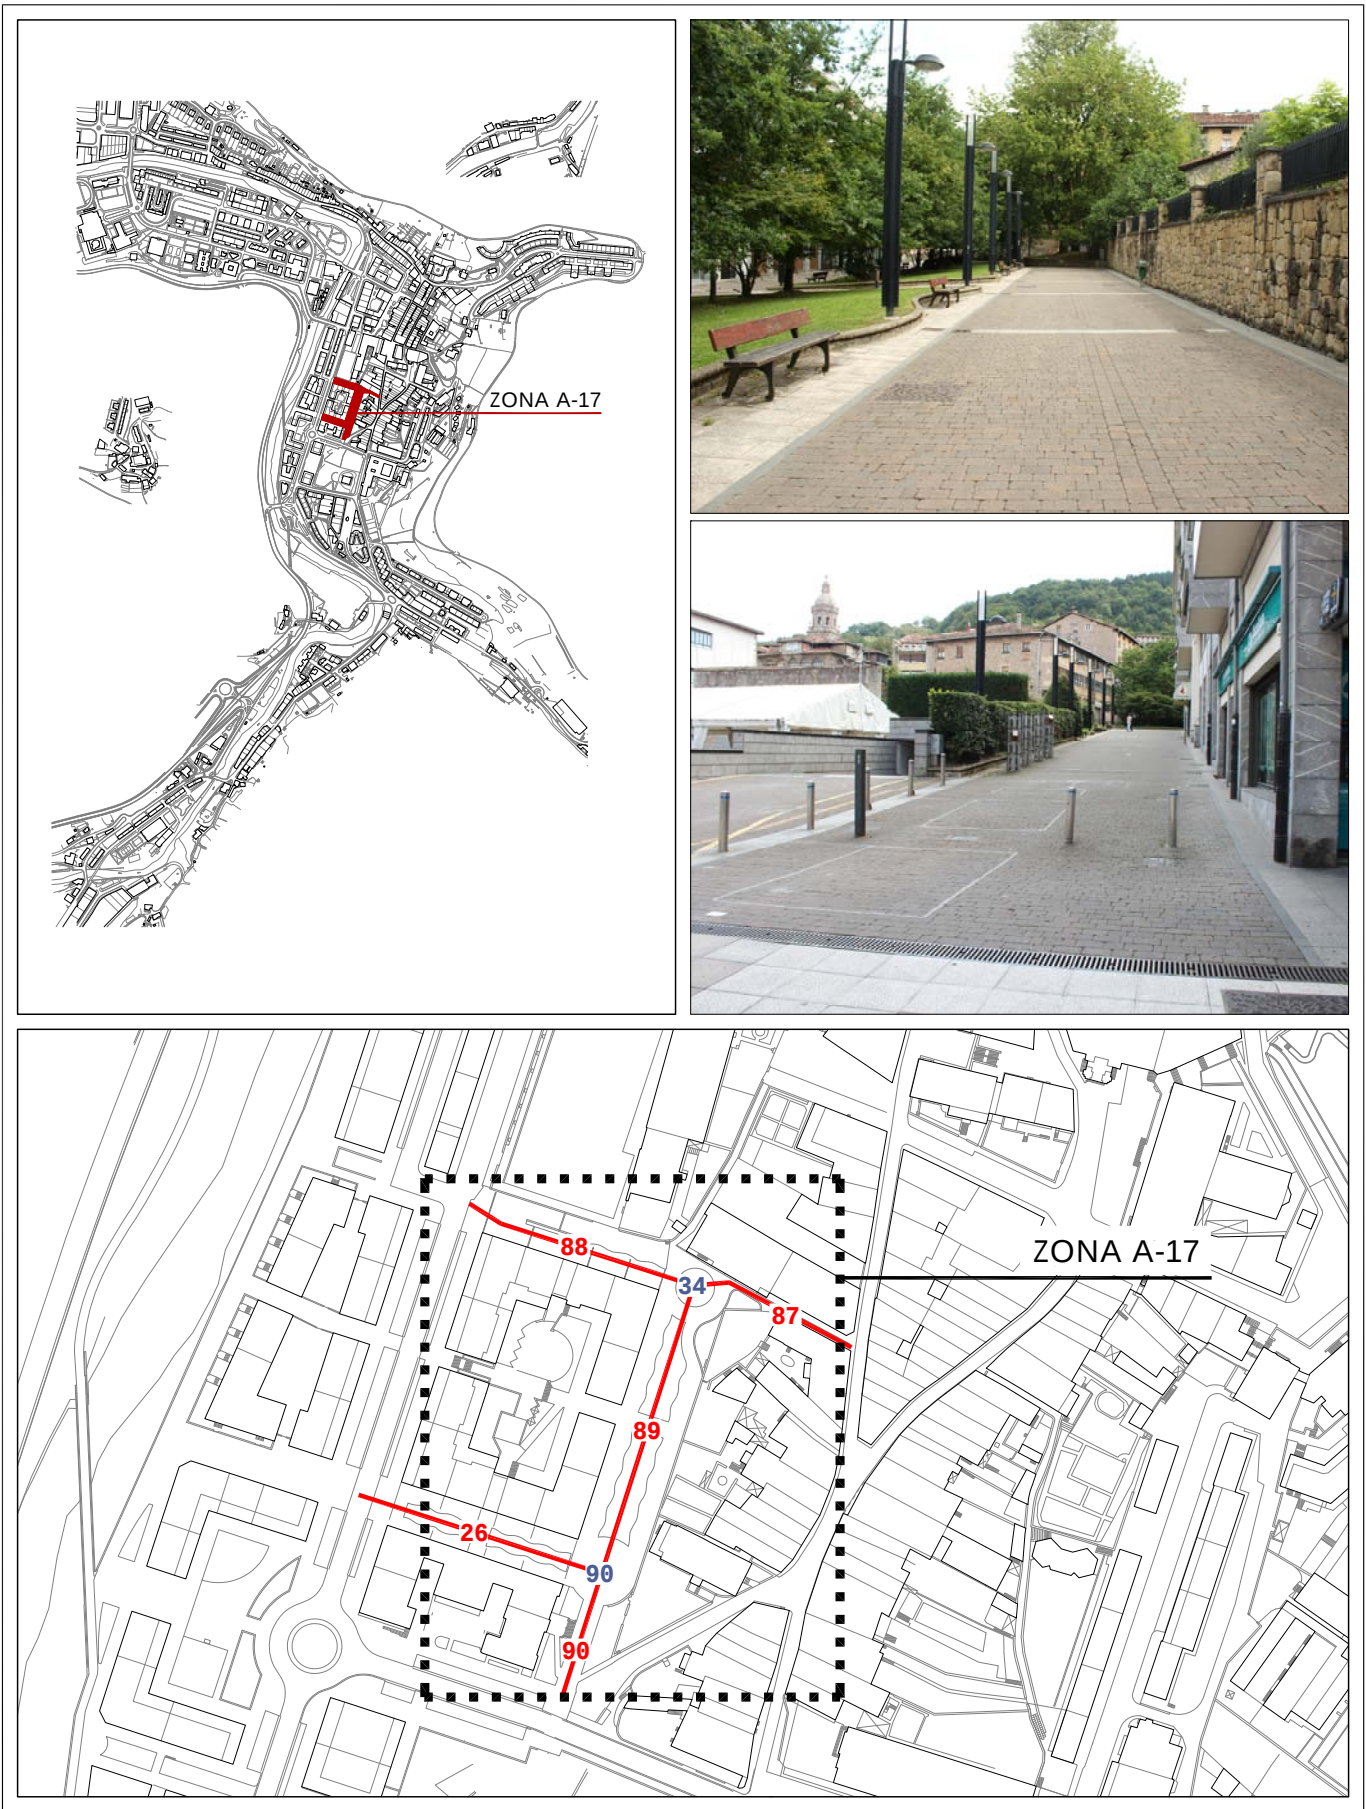

Informazioa
Información**A-17***calles -* **IPARRAGIRRE, BELANBIDE eta**
IKERLEKU - kaleak**Bideguneak / Tramos**
26-87-88-89-90**Bidegurutzeak**
/ Cruces 34-90

2007ko Irisgarritasun Plana
Plan Accesibilidad del 2007


A-17 calles - IPARRAGIRRE, BELANBIDE eta IKERLEKU - kaleak Bideguneak / Tramos 26-87-88-89-90 Bidegurutzeak / Cruces 34-90

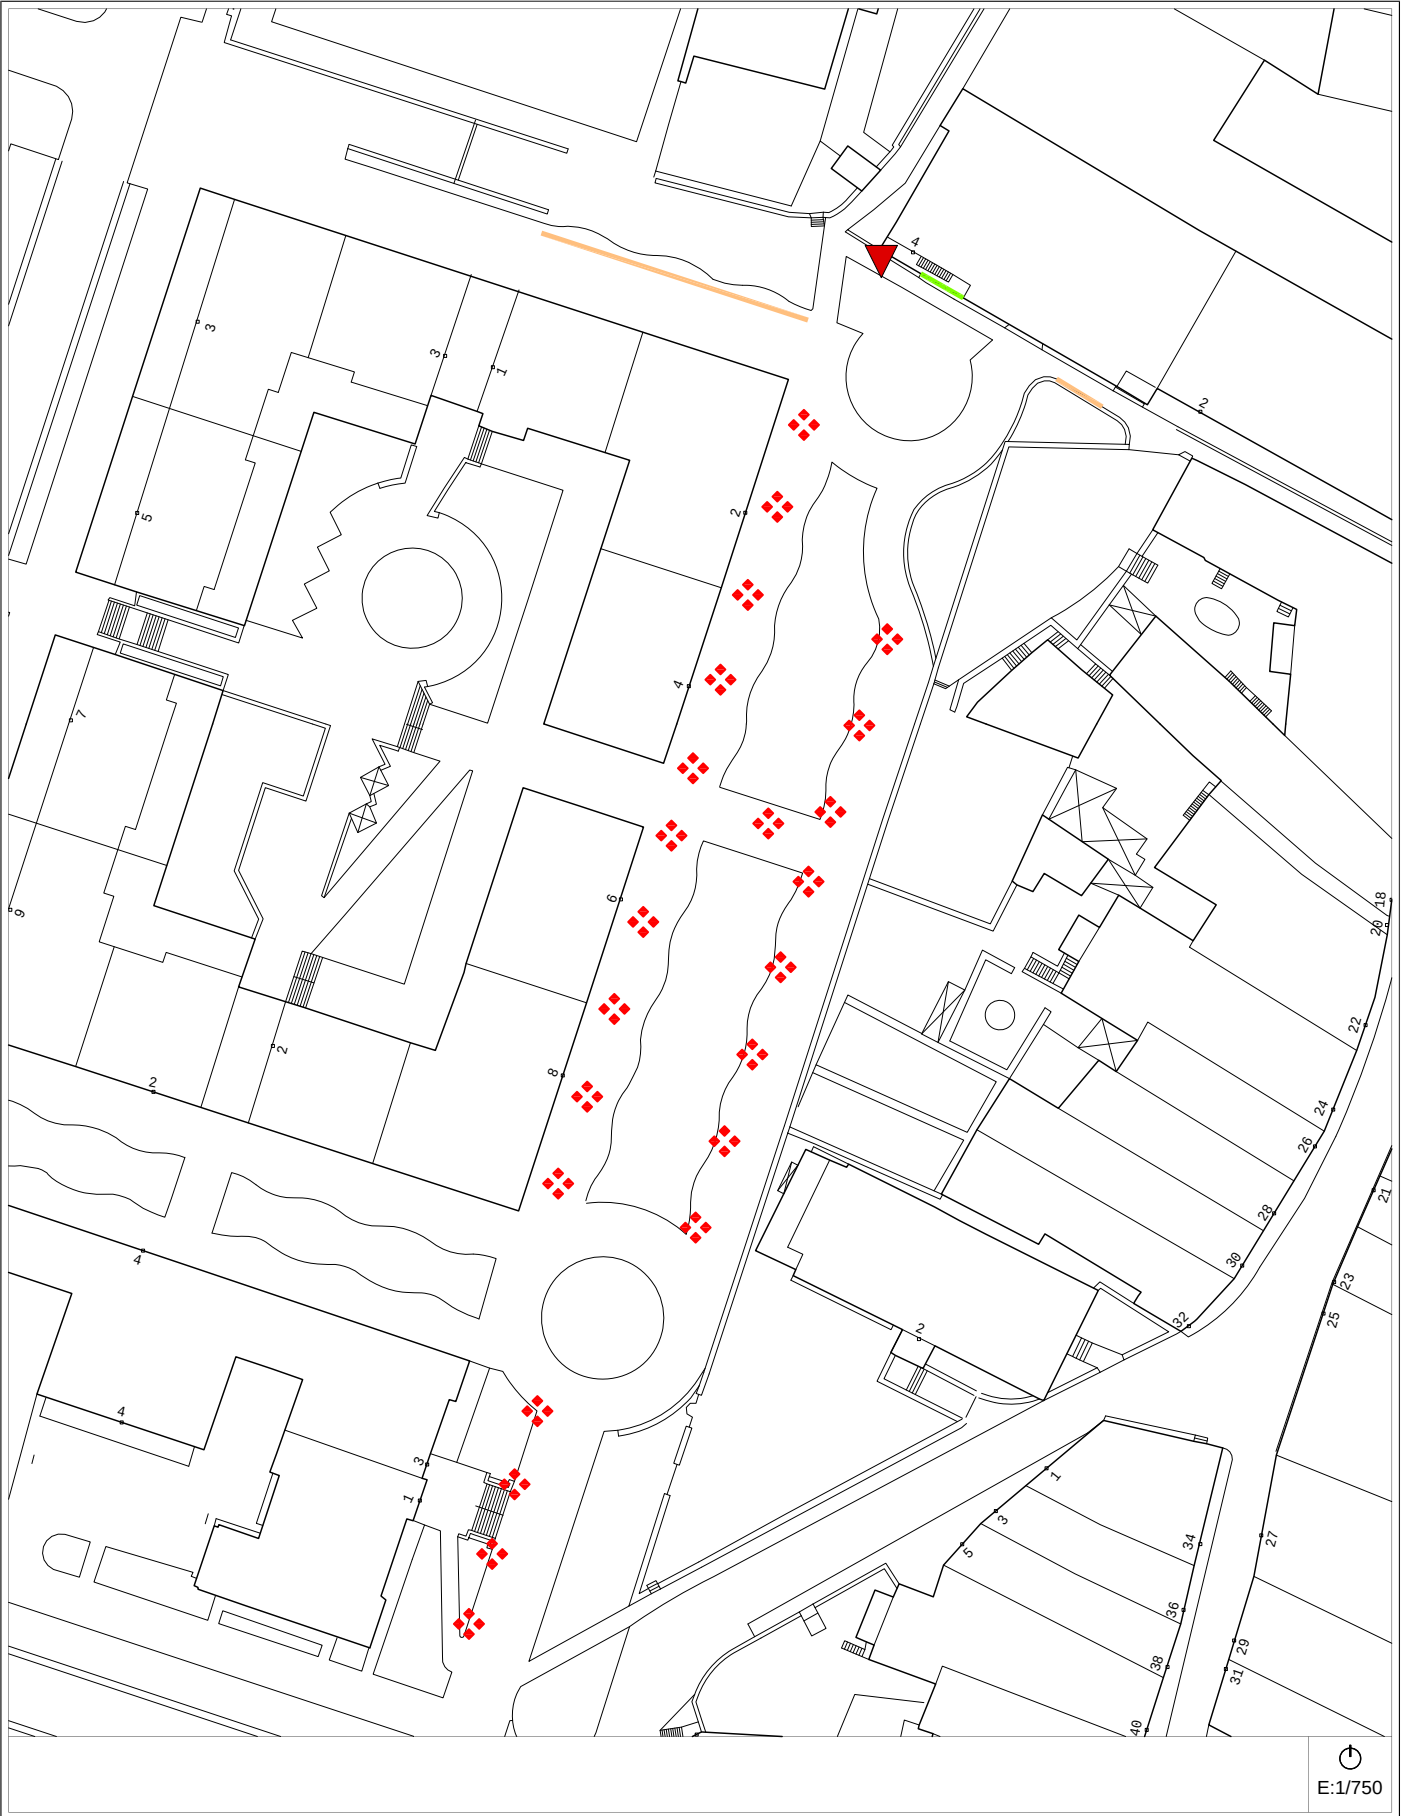

Egungo Azterketa (2014)
Análisis Estado Actual (2014)

2007ko Irisgarritasun Planean oinarritutako azterketa
/ En referencia al Plan de Accesibilidad 2007


A-17 calles - IPARRAGIRRE, BELANBIDE eta IKERLEKU - kaleak Bideguneak / Tramos 26-87-88-89-90 Bidegurutzeak / Cruces 34-90

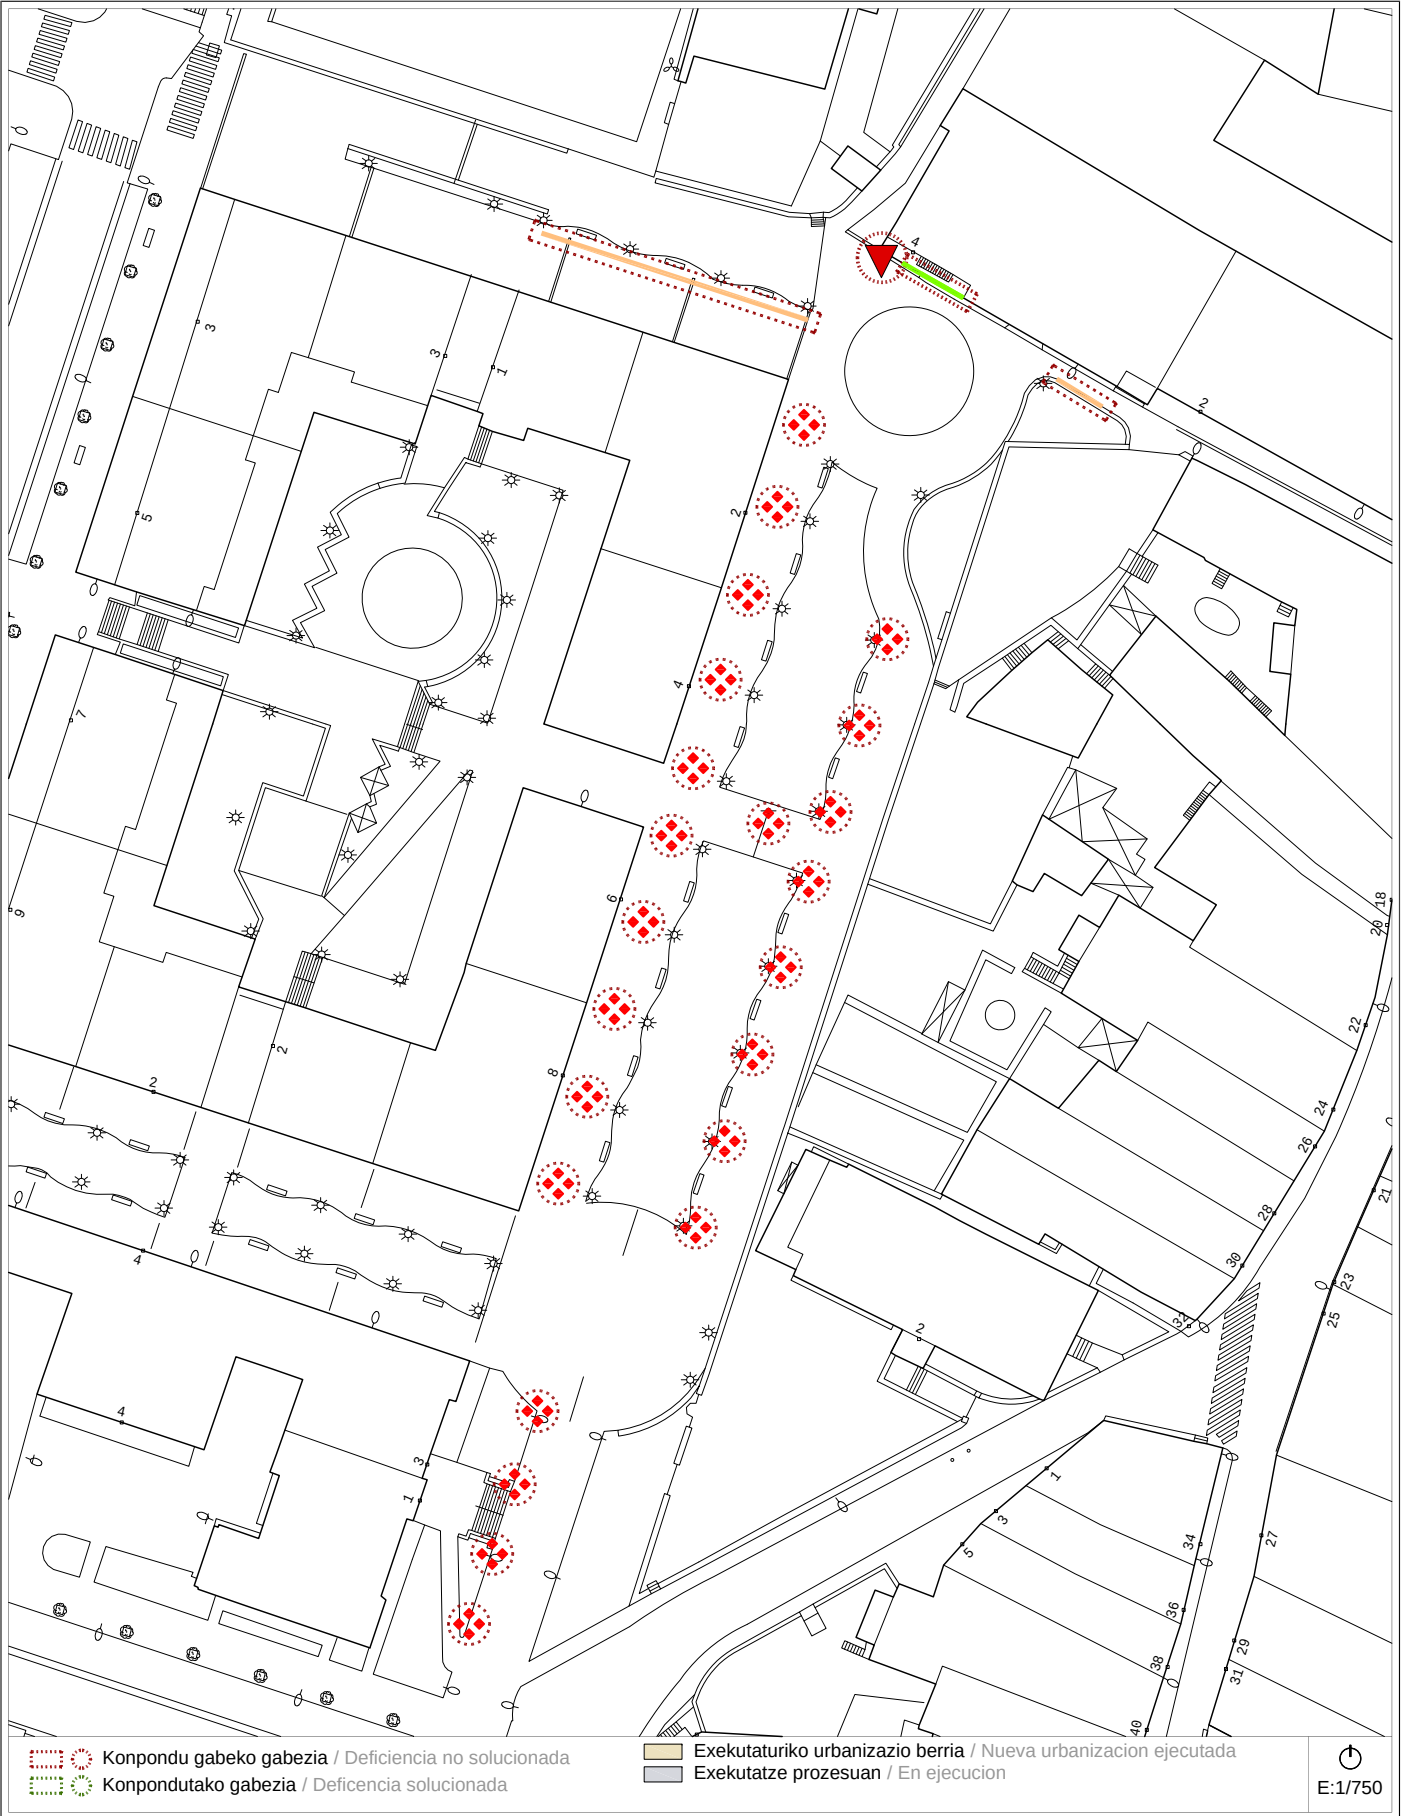

Proposamena (2014)
Propuesta (2014)

Dokumentazio grafikoa / Documentación gráfica

A-17 calles - IPARRAGIRRE, BELANBIDE eta IKERLEKU - kaleak Bideguneak / Tramos 26-87-88-89-90 Bidegurutzeak / Cruces 34-90

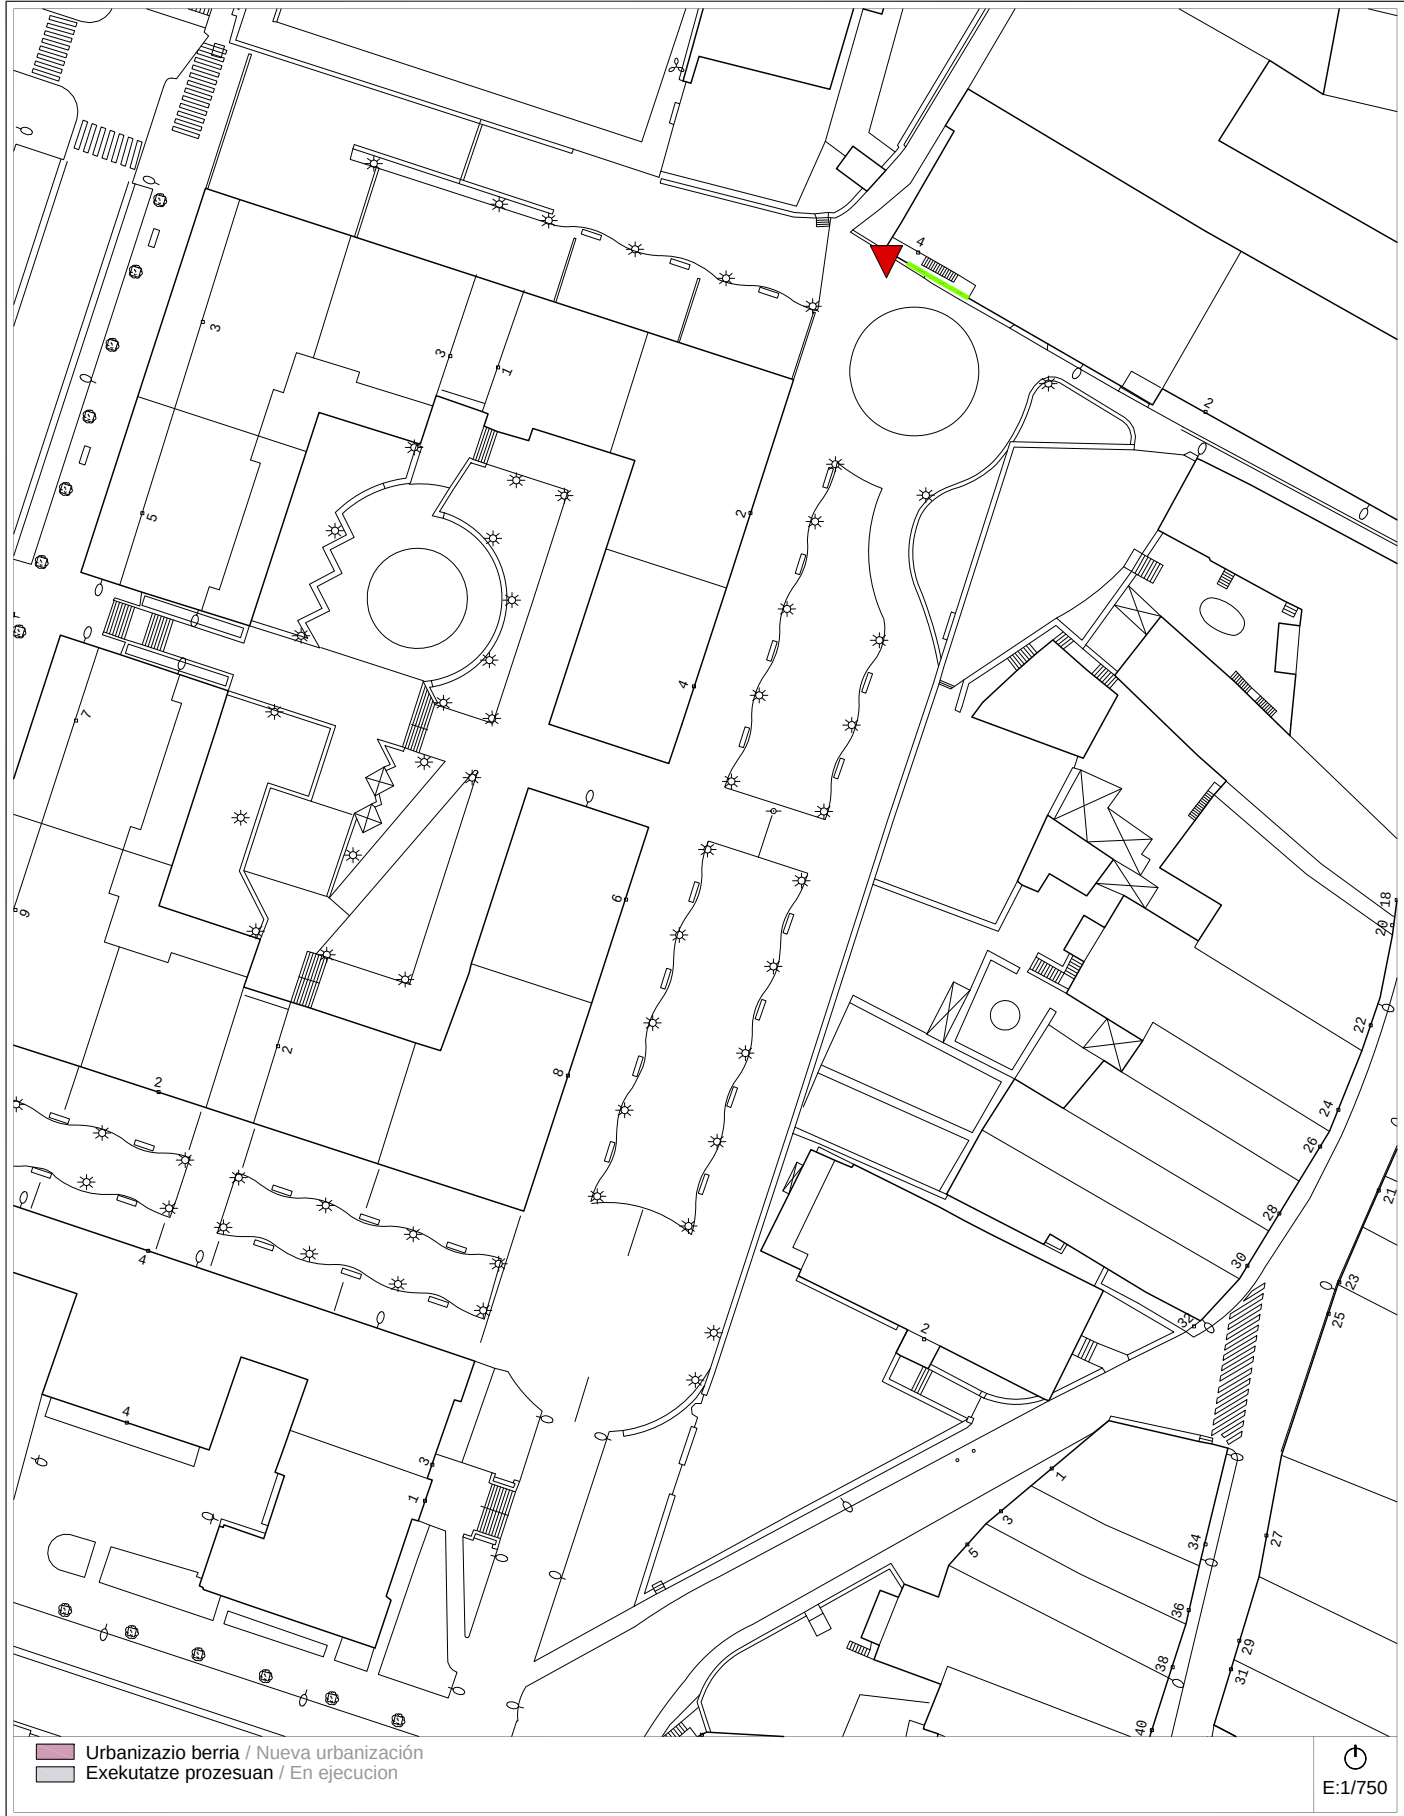

Proposamena (2014)
Propuesta (2014)

Deskribapena eta aurrekontua / Descripción y presupuesto

A-17 calles - IPARRAGIRRE, BELANBIDE eta IKERLEKU - kaleak Bideguneak / Tramos 26-87-88-89-90 Bidegurutzeak / Cruces 34-90

Deskribapena eta proposamena / Descripción y propuesta:

La Zona A-17 incluye tres paseos peatonales ejecutados con motivo de la nueva ordenación de todo el ensanche de Ibargarai (Área A-20 según el Plan General). Únicamente el Tramo 87 de Ikerleku mantiene su diseño y ancho anterior. El Plan de 2007 recoge como deficiencias más importantes las rejillas de los sumideros de la calle Iparragirre. También exige colocar unos pasamanos en Ikerleku, Tramos 87 y 88. Las rejillas son modelos normalizados aunque no cumplen estrictamente la Normativa de Accesibilidad, y el pasamanos del Tramo 88 se colocaría cerrando el acceso a unos bancos, a unos soportes para los cubos de basura y a un pequeño área de compostaje comunitario. Por ello en el presente documento se suprimen ambas exigencias. También la de la instalación de un corto pasamanos en el Tramo 87 junto al Cruce 34.

Se suprime:

- La exigencia de sustituir las rejillas de los sumideros en los Tramos 89 y 90.
- La exigencia de colocar pasamanos en los Tramos 87 y 88.

Se mantiene:

- 1.- Se mantiene la exigencia de colocar una barandilla en el Cruce 34.
- 2.- Se mantiene la señal de zona de riesgo en el Cruce 34 por la existencia de una escalera.


Proposamenaren aurrekontua / Presupuesto de propuesta:

Tramo/Cruce	Intervención	Uds	Subtotal
CR-34	Colocación de barandilla.	7 m	939,50 €
CR-34	Señalización zona de riesgo.	1 ud	223,70 €
Presupuesto de Ejecución Material			1.163,20 €

Informazioa

Información

A-18 a/b	calles - R.OIARZABAL eta ZABALOTEGI - kaleak	Bideguneak / Tramos 142-156-157-158-159-160-162	Bidegurutzeak / Cruces 37-42-43-54
-----------------	---	--	---------------------------------------

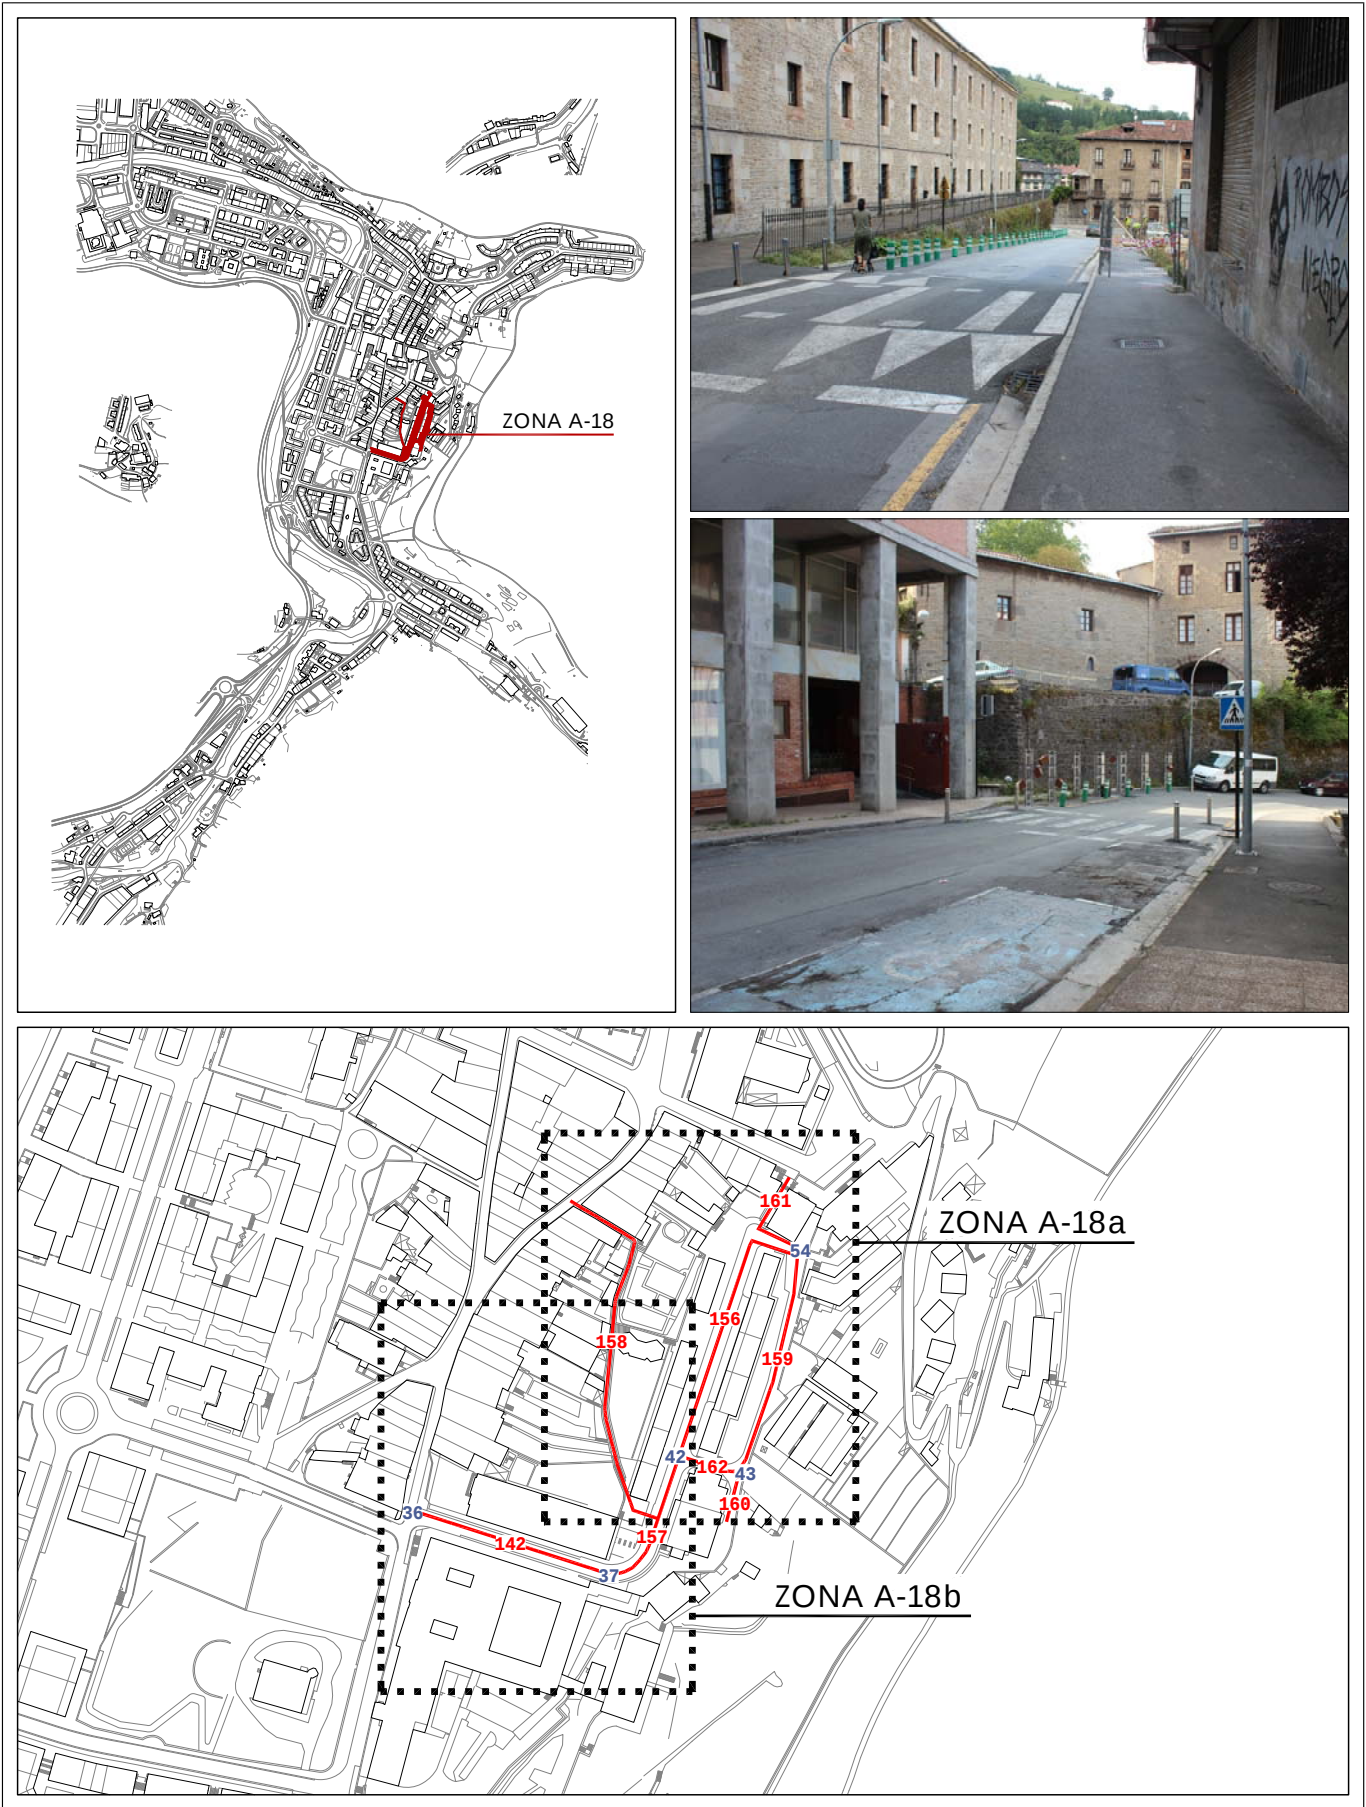

Informazioa
Información**A-18 a/b***calles - R.OIARZABAL eta*
ZABALOTEGI - kaleak**Bideguneak / Tramos****142-156-157-158-159-160-162****Bidegurutzeak / Cruces****37-42-43-54**

2007ko Irisgarritasun Plana
Plan Accesibilidad del 2007

ESPALOIAK / ACERAS

- Zolaketa edo birzolaketa / Pavimentación o repavimentación
- Espaloia-erak. edo berreraikuntza / Construc. o reconstrucción de acera
- Bidezidorraren erak. edo zabalkuntza / Construc. o ampliación de senda
- Espaloia-erak. zabalkuntza / Ampliación de acera
- Plataforma bakarraren eraikuntza / Construcción de plataforma única
- Ibilgailuentzako pasabideen berreraik. / Reconstruc. de vado de vehículos

DESJARRAITASUNAK / DISCONTINUIDADES

- Eskaileraren egokitzapena / Adaptación de escalera
- Arrapalaren egokitzapena / Adaptación de rampa
- Arrapalaren eraikuntza / Construcción de rampa
- Eskailera-maila bakarraren ezabaketa / Supresión de escalón aislado

ONEZKOEN PASABIDEAK / VADOS PEATONALES

- Esku-hartzerik gabeko pasabidea / Vado sin intervención
- Pasabidearen egokitzapena / Adaptación de vado
- Pasabidearen berreraikuntza / Reconstrucción de vado
- Pasabidearen eraikuntza / Construcción de vado
- Pasabid. erak. eta oinezkoen bidea / Constr. de vado y paso peatonal
- Lurgaineko galtzada / Calzada elevada

ONEZKOEN SEMAFOROAK / SEMAFOROS PEATONALES

- Esku-hartzerik gabeko semafora / Semáforo sin intervención
- Lekualdatu beharreko semafora / Desplazamiento de semáforo
- Semaforaren sonorizazioa / Sonorización de semáforo
- Semafor. sonorizazio eta lekualdaketa / Sonoriz. y despl. de semáforo

EUSKARRI LAGUNTZAILEAK ETA SEGURTASUNA

/ APOYO Y SEGURIDAD

- Eskubandaren instalazioa / Instalación de pasamanos
- Barandaren lekualdatzea / Desplazamiento de barandilla
- Barandaren instalazioa / Instalación de barandilla
- Arrisku-gunea (obrak), seinalizazioa / Señalización, zona de riesgo (obras)

ALTZARIAK / MOBILIARIO

- Eserlekua / Banco
- Paperontzia / Papelera
- Lurrazaleko edukiontzia / Contenedor de superficie
- Lurpeko edukiontzia / Contenedor soterrado
- Informazio-seinalea / Señal informativa
- Bizikleten aparkalekua / Aparca-bicicletas

ZIRKULAZIO ERREGULAZIOA / REGULACION DE TRAFICO

- Bitia / Bolardo
- Zirkulazio-seinalea / Señal de tráfico
- Zirkulazio-semafora / Semáforo de tráfico
- Autobus-geltokiko zutoina / Poste parada bus
- Markesina / Marquesina

ZERBITZUAK / SERVICIOS

- Postontzia / Buzón de correos
- Telefono-kabina / Cabina de teléfonos
- Taxi-telefonoa / Teléfono de taxis
- Zonalde urdineko makina / Máquina zona azul
- Garbiketa publikoko kabina / Cabina de lavado público
- Kioskoa / Quiosco

LOREZAINITZA / JARDINERIA


- Txorkoa / Alcorque
- Jardinera / Jardinera
- Lorategia / Jardín
- Dekorazio-elementua / Elemento decorativo

INSTALAZIOAK / INSTALACIONES

- Kale-argia / Farola
- Konexiodun zutoina / Poste con conexión
- Konexiorik gabeko zutoina / Poste sin conexión
- Instalazio-armairua / Armario de instalaciones
- Iturria / Fuente
- Suteetako ur-hargunea / Boca de incendios

SANEAMENDUA / SANEAMIENTO

- Erregistro-erreja / Reja de registro
- Sareta lineala / Rejilla lineal
- Sareta linealeko instalaz. / Instalac. de rejilla lineal

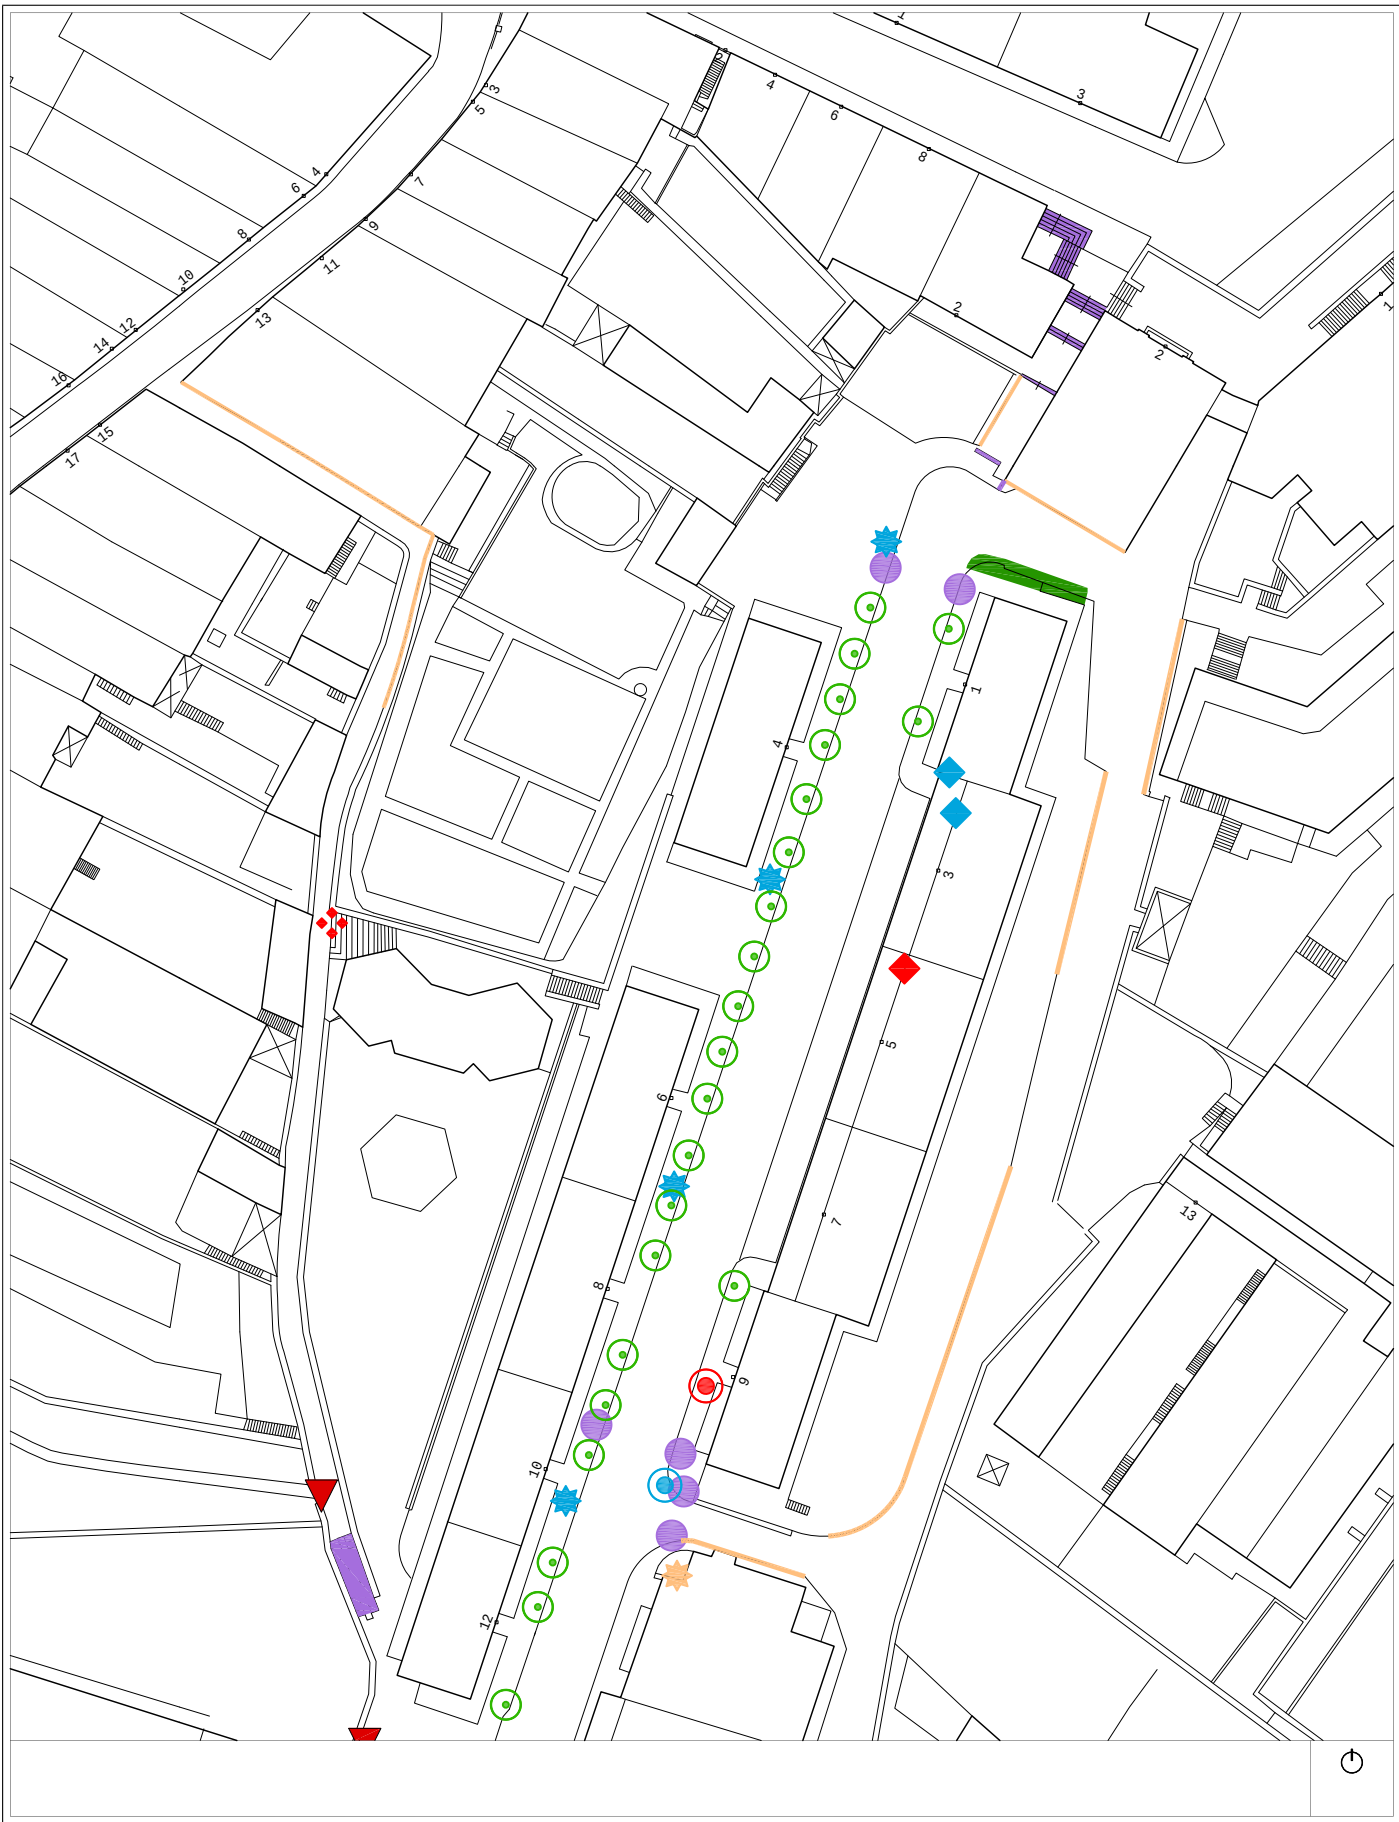

Egungo Azterketa (2014)
Análisis Estado Actual (2014)


2007ko Irisgarritasun Planean oinarritutako azterketa
/ En referencia al Plan de Accesibilidad 2007

A-18a

calles - R.OIARZABAL eta
ZABALOTEGI - kaleak

Bideguneak / Tramos
142-156-157-158-159-160-162

Bidegurutzeak / Cruces
37-42-43-54

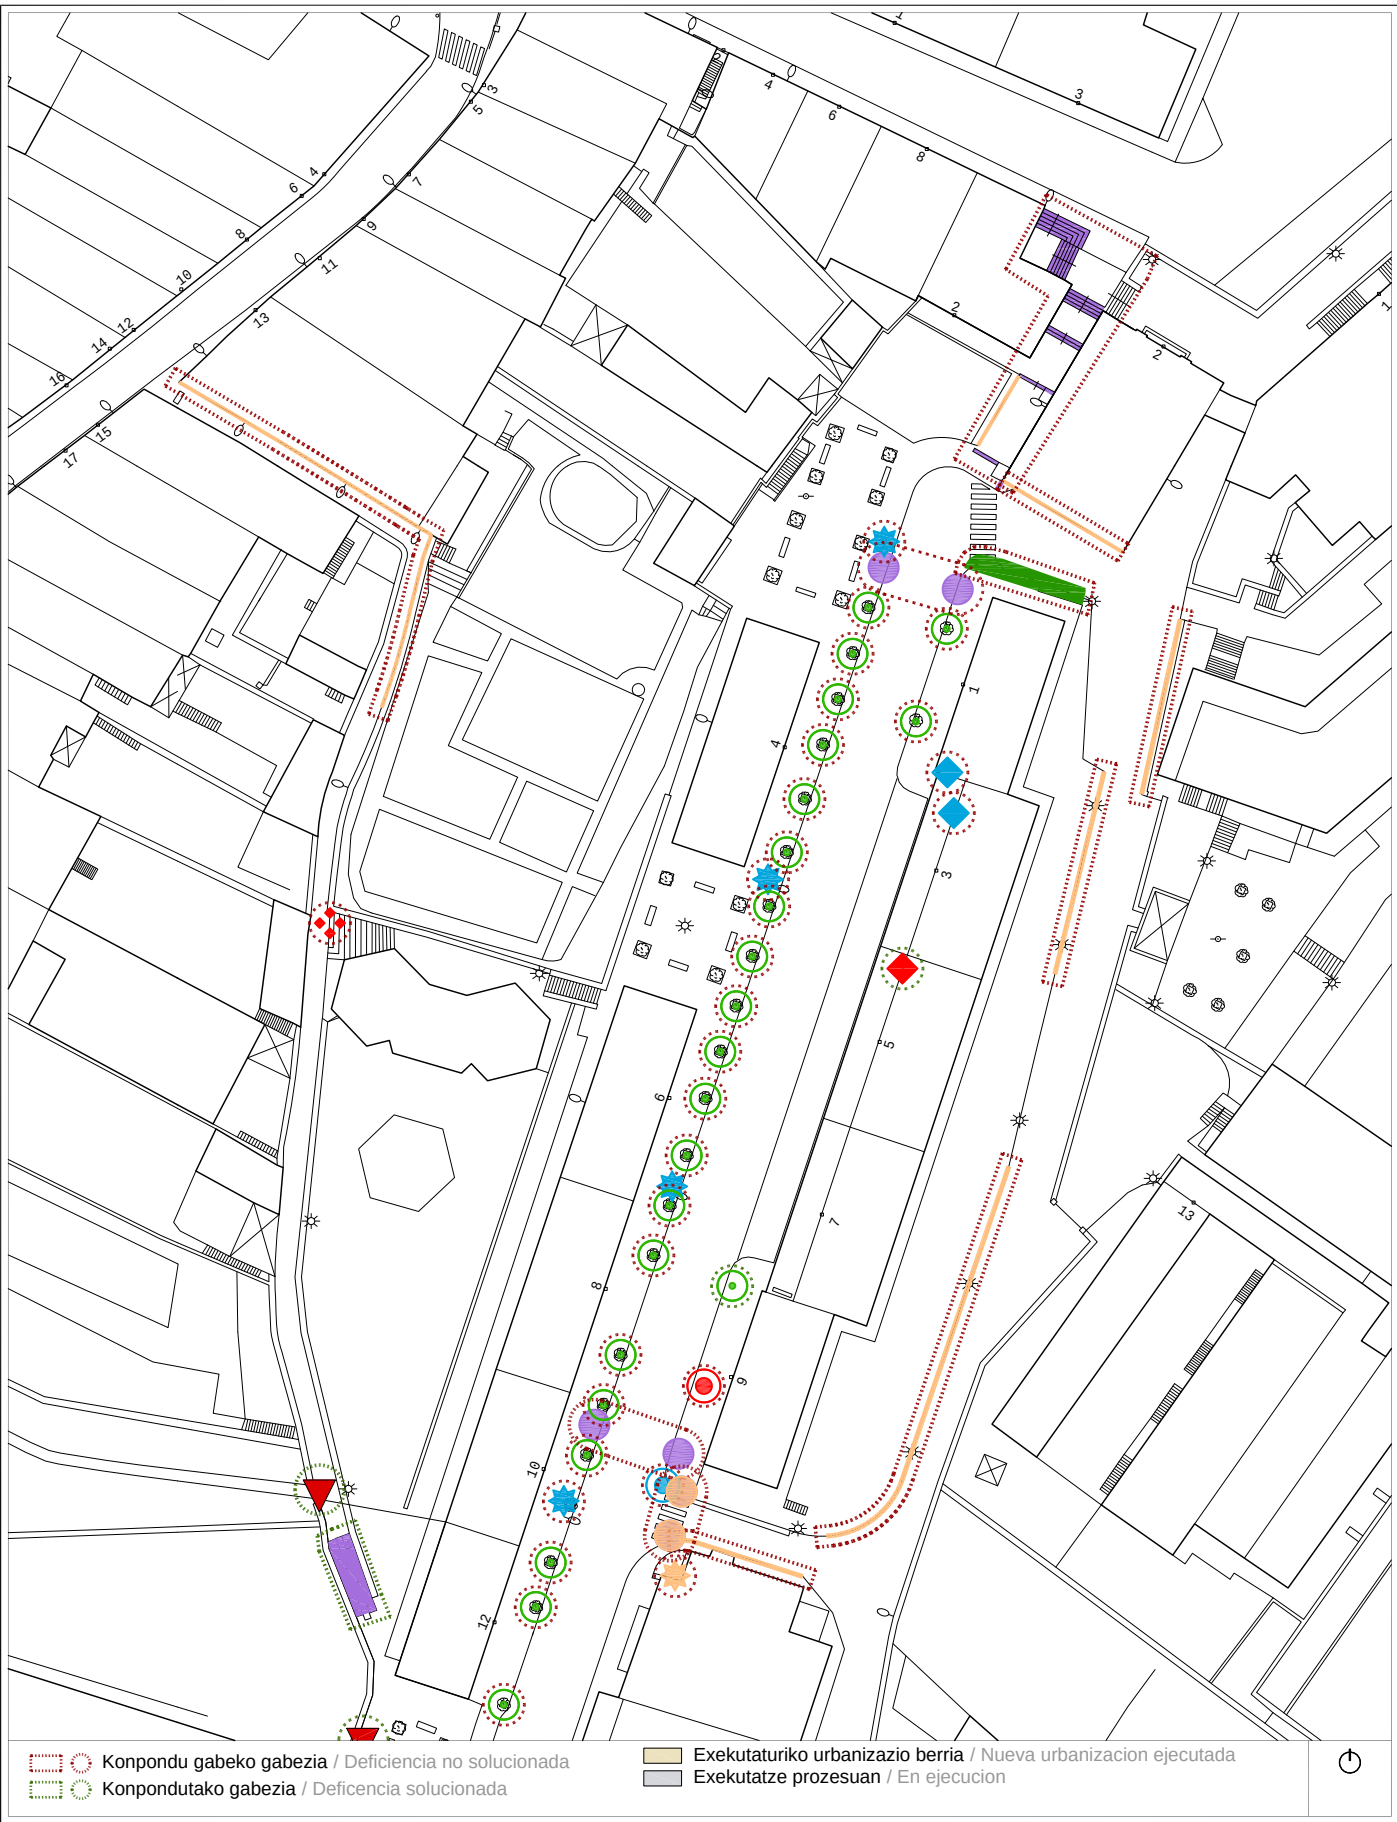

- Konpondu gabeko gabezia / Deficiencia no solucionada
- Konpondutako gabezia / Deficiencia solucionada

- Exekutaturiko urbanizazio berria / Nueva urbanización ejecutada
- Exekutatze prozesuan / En ejecución

Proposamena (2014)
Propuesta (2014)


Dokumentazio grafikoa / Documentación gráfica

A-18a

calles - R.OIARZABAL eta
ZABALOTEGI - kaleak

Bideguneak / Tramos
142-156-157-158-159-160-162


Bidegurutzeak / Cruces
37-42-43-54

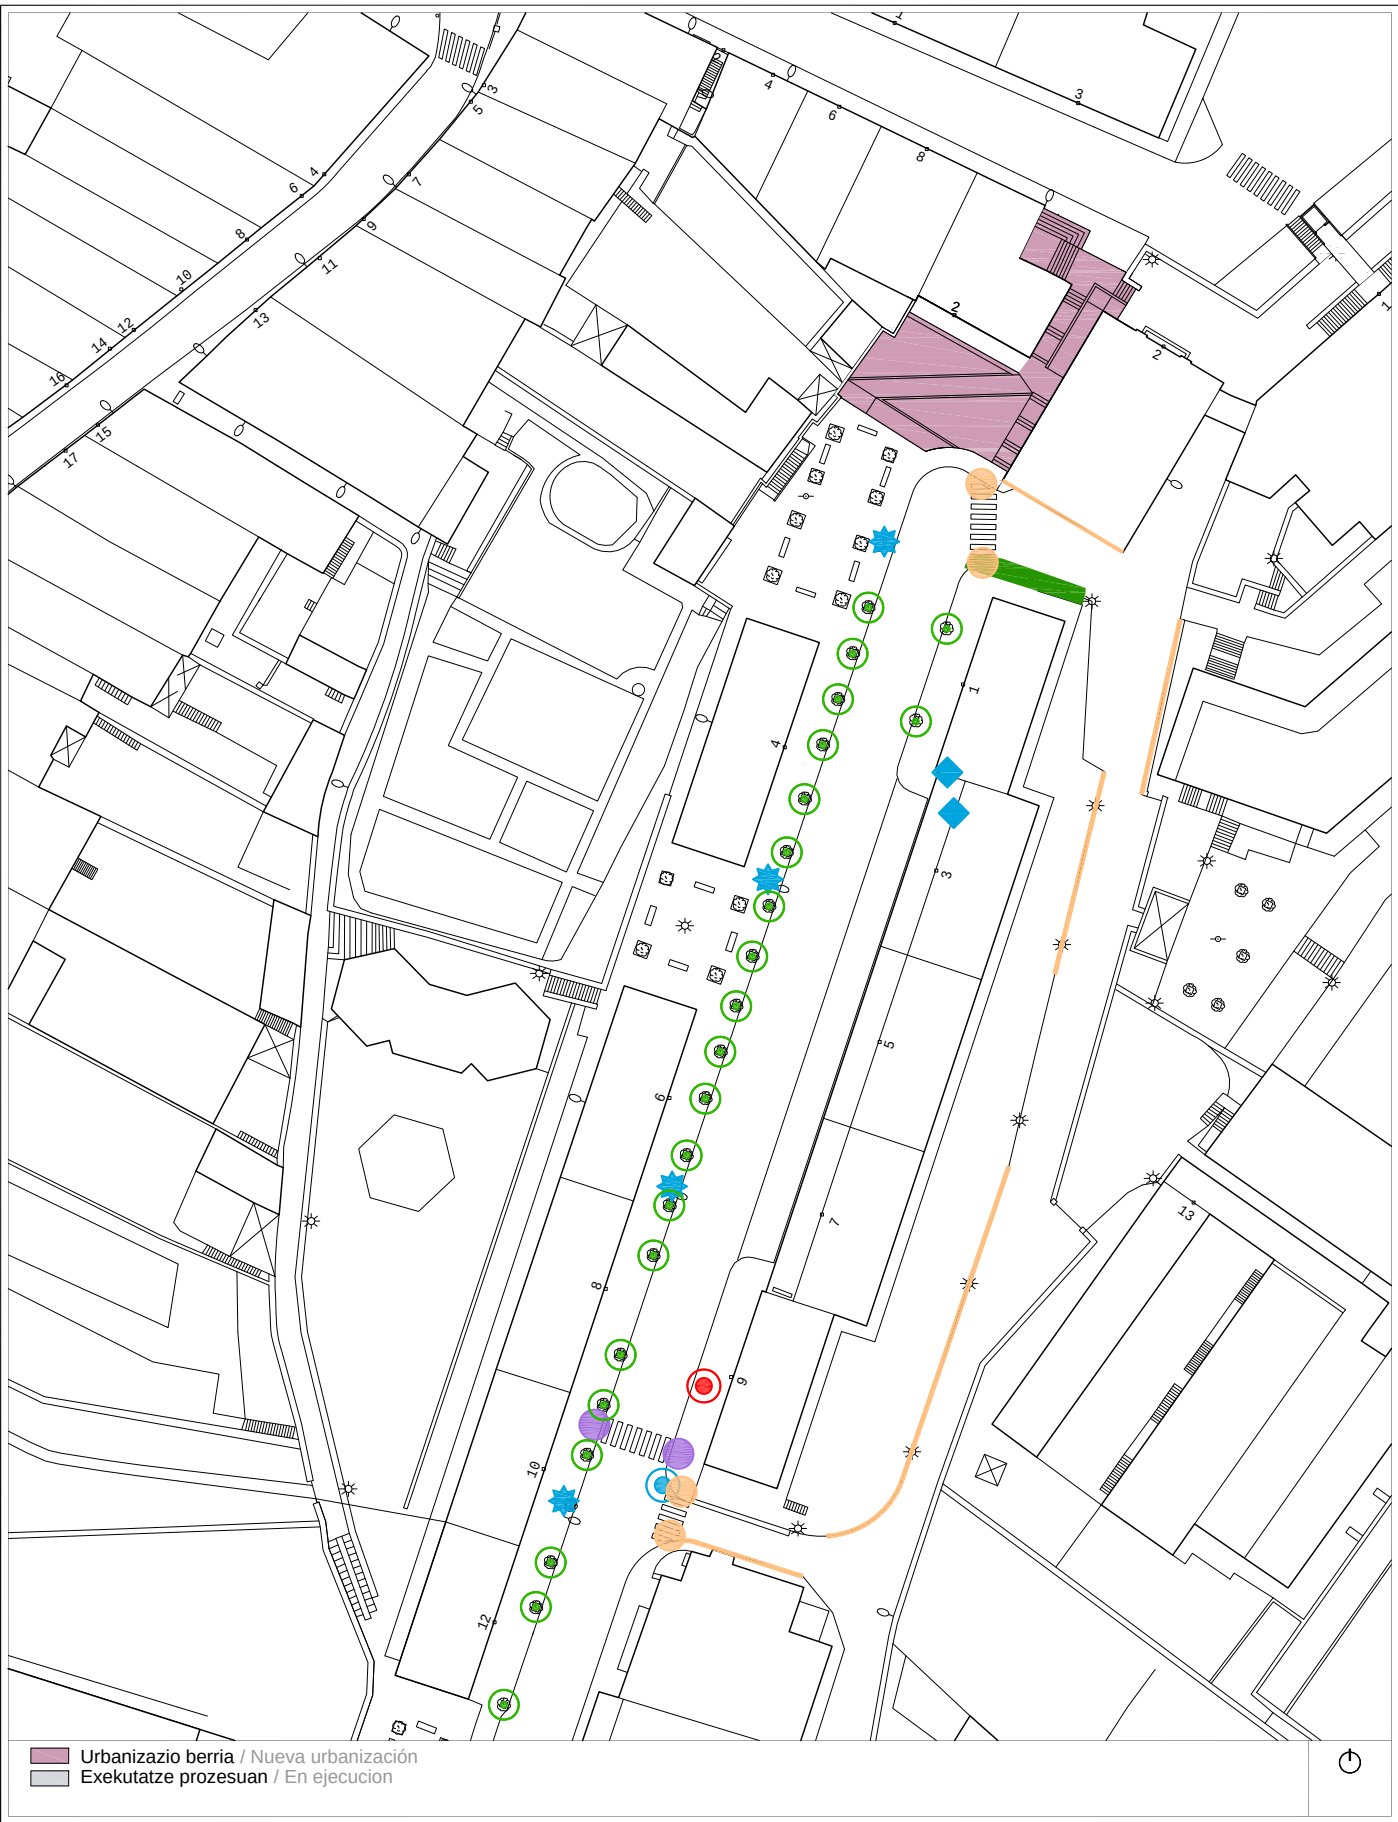

- Urbanizazio berria / Nueva urbanización
- Exekutatze prozesuan / En ejecución

2007ko Irisgarritasun Plana
Plan Accesibilidad del 2007


A-18b calles - R.OIARZABAL eta ZABALOTEGI - kaleak Bideguneak / Tramos 142-156-157-158-159-160-162 Bidegurutzeak / Cruces 37-42-43-54

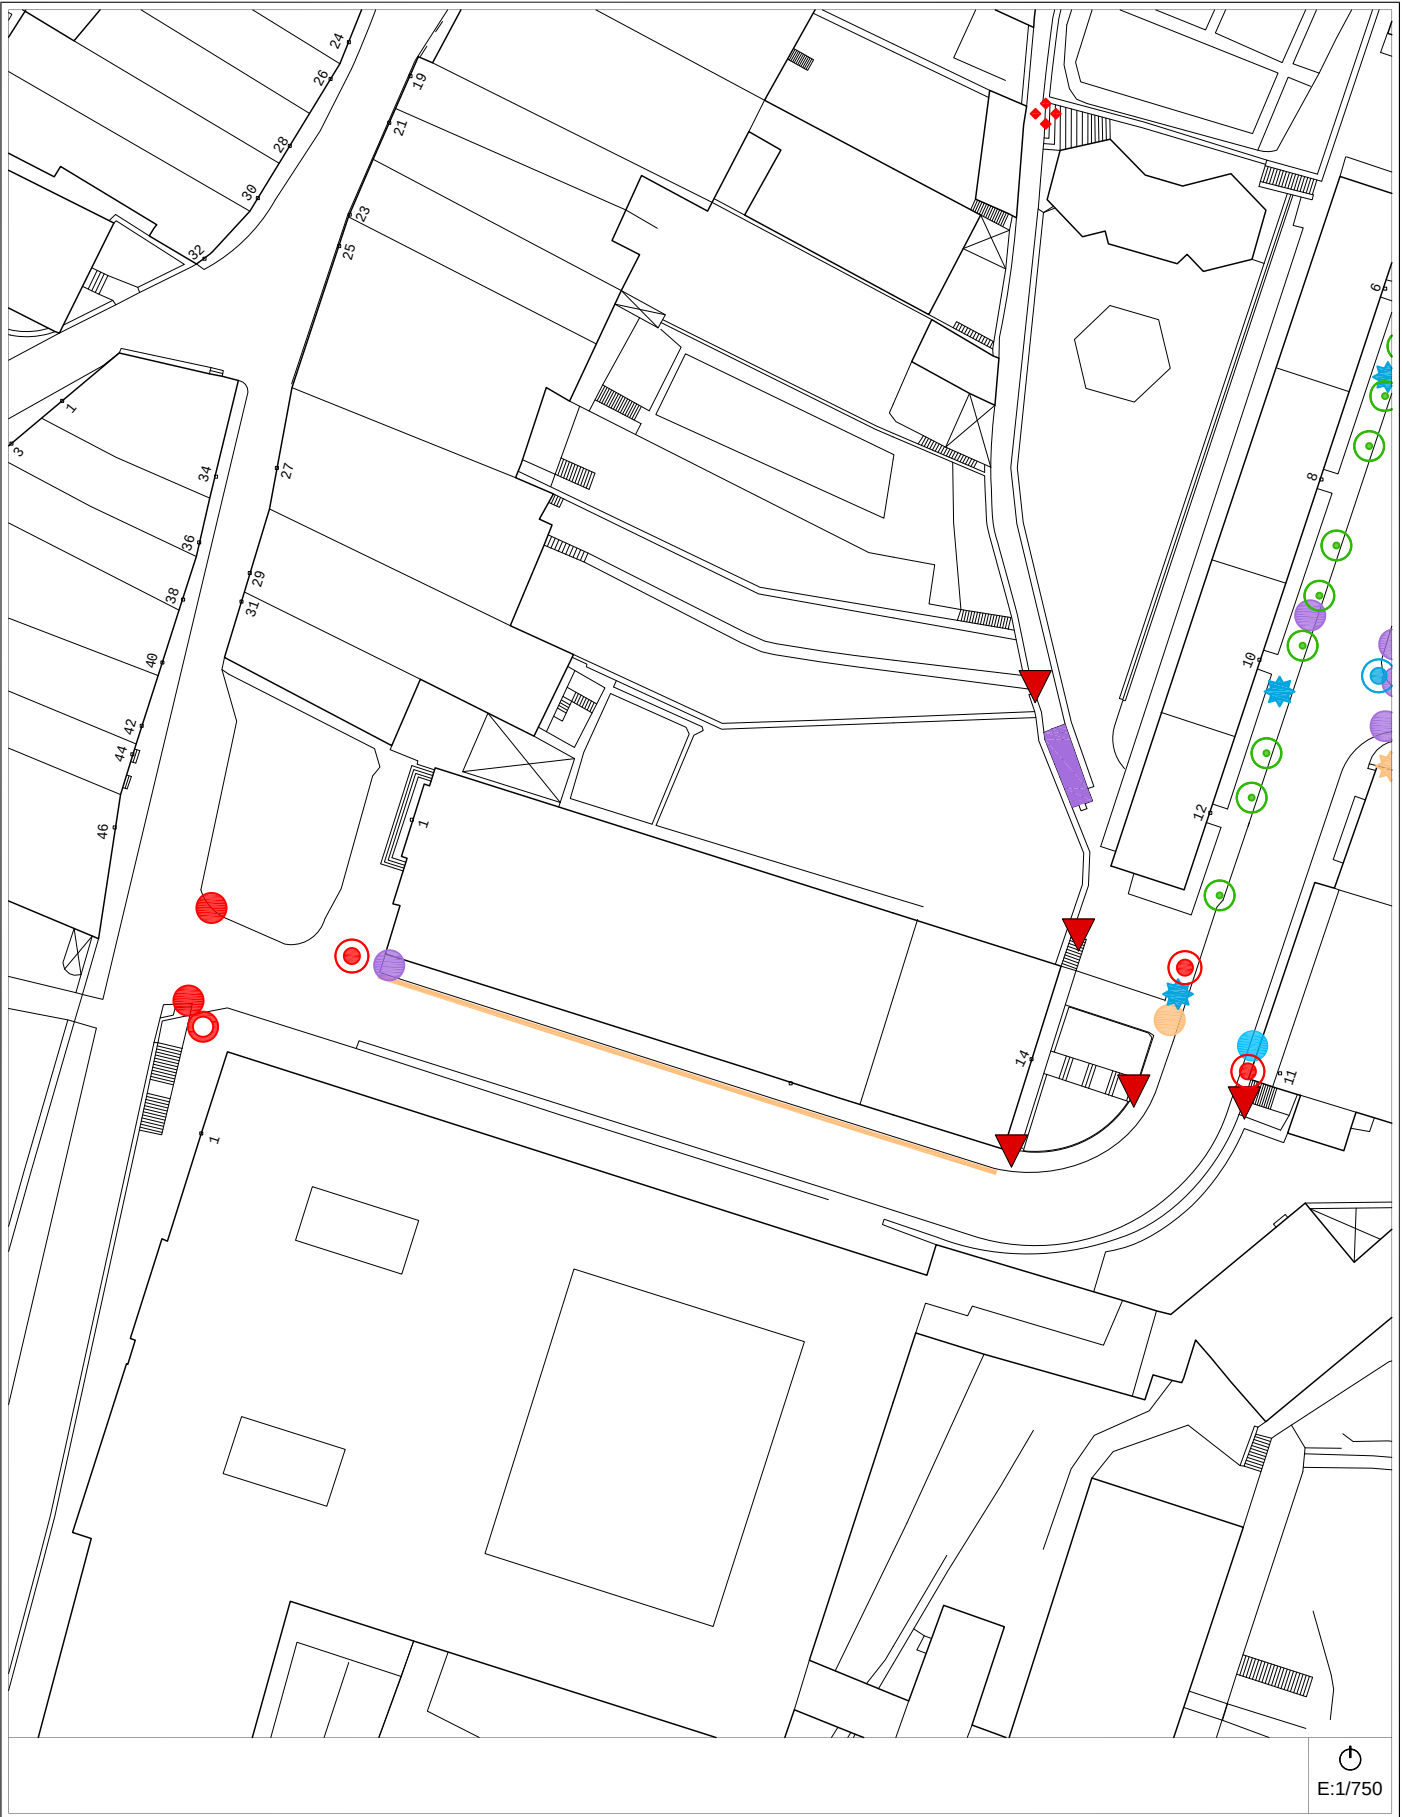

Egungo Azterketa (2014)
Análisis Estado Actual (2014)

2007ko Irisgarritasun Planean oinarritutako azterketa
/ En referencia al Plan de Accesibilidad 2007

A-18b calles - R.OIARZABAL eta ZABALOTEGI - kaleak Bideguneak / Tramos 142-156-157-158-159-160-162 Bidegurutzeak / Cruces 37-42-43-54

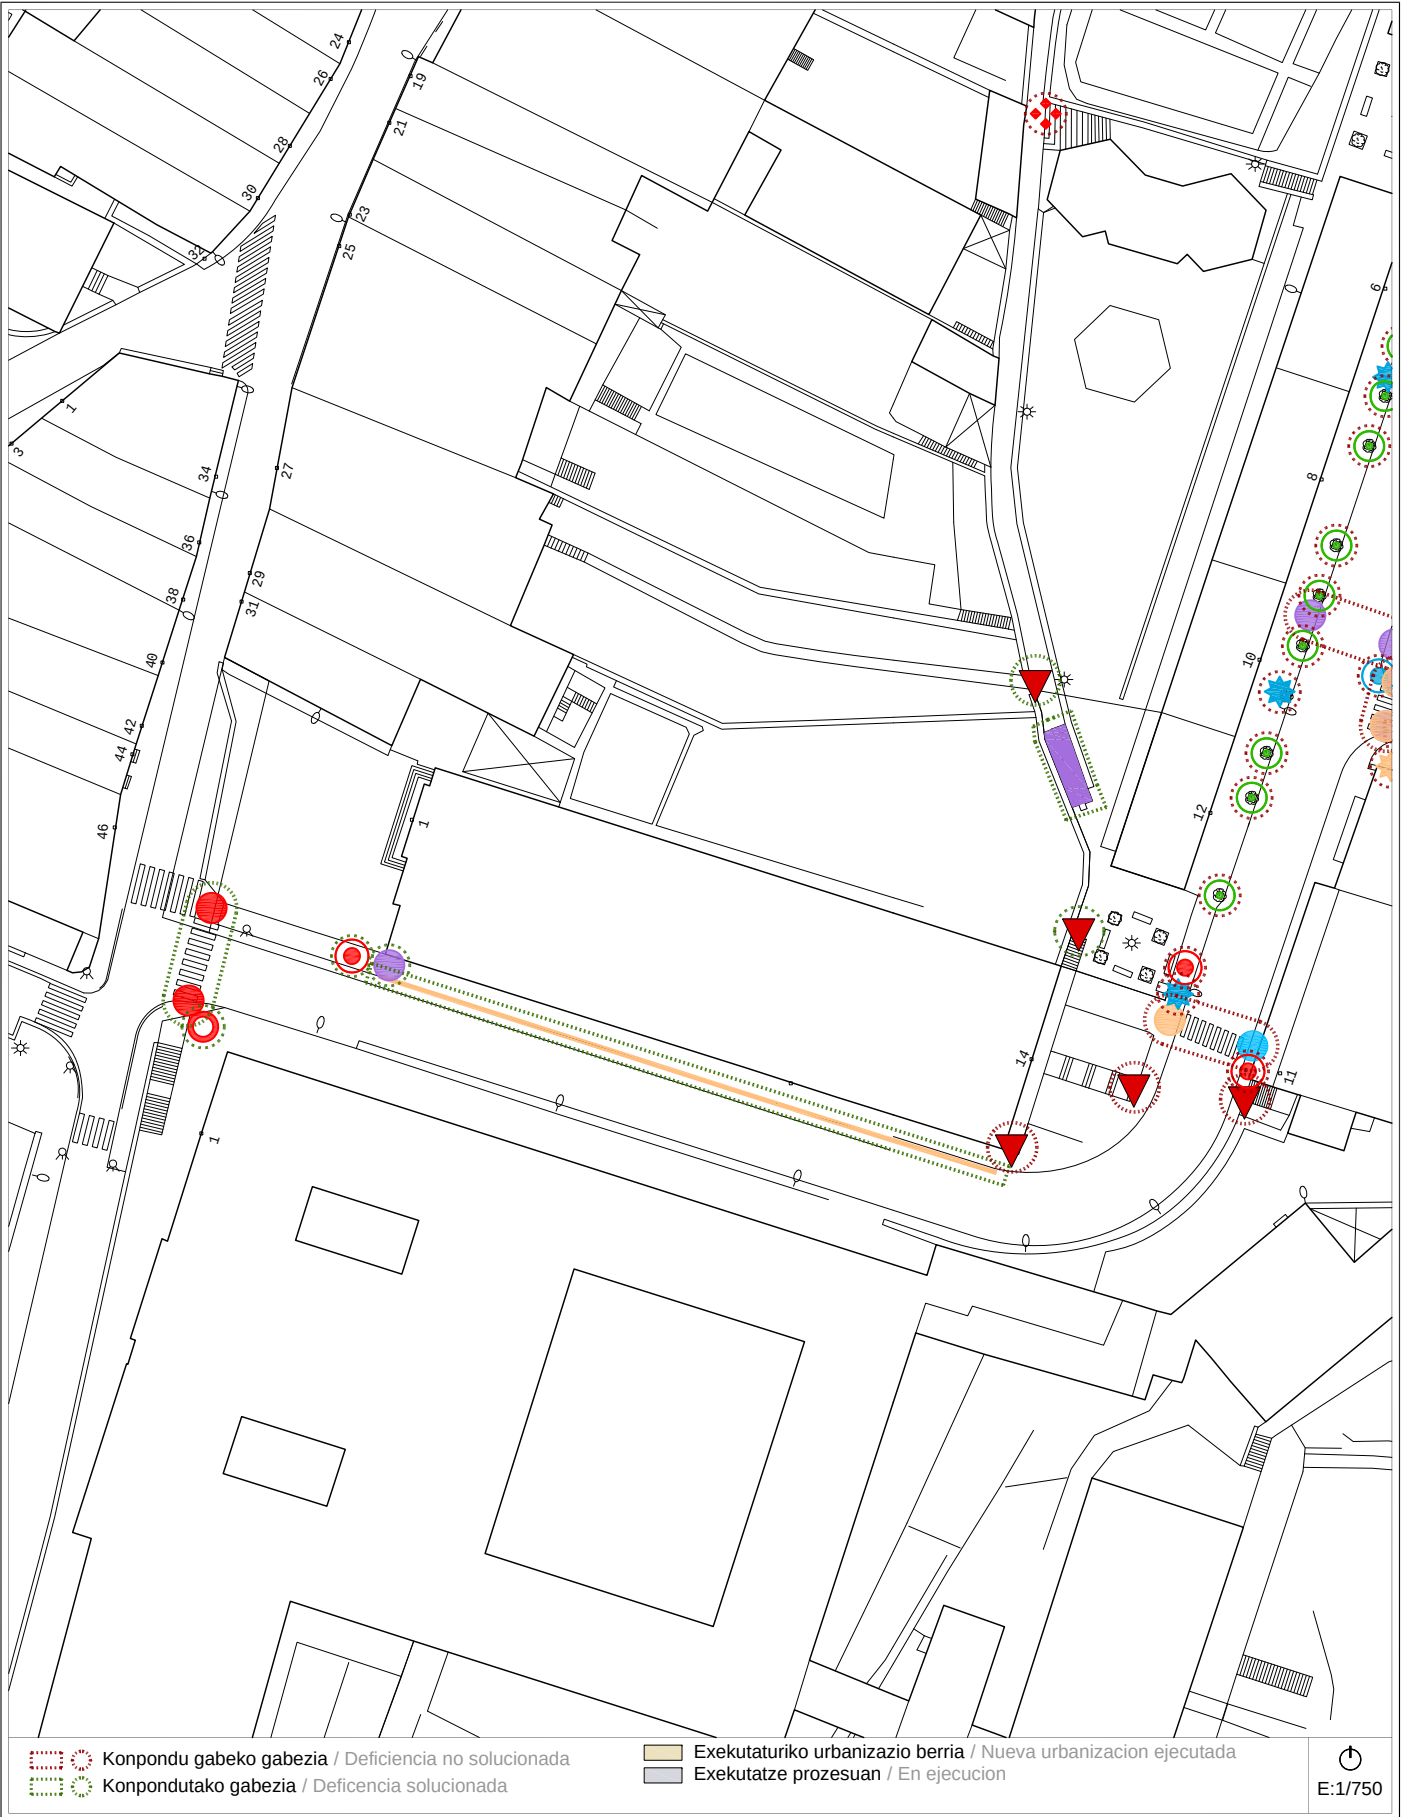

Proposamena (2014)
Propuesta (2014)

Dokumentazio grafikoa / Documentación gráfica

A-18b calles - R.OIARZABAL eta ZABALOTEGI - kaleak Bideguneak / Tramos 142-156-157-158-159-160-162 Bidegurutzeak / Cruces 37-42-43-54



Proposamena (2014)
Propuesta (2014)

Deskribapena eta aurrekontua / Descripción y presupuesto

A-18 a/b calles - R.OIARZABAL eta ZABALOTEGI - kaleak Bideguneak / Tramos 142-156-157-158-159-160-162 Bidegurutzeak / Cruces 37-42-43-54

Deskribapena eta proposamena / Descripción y propuesta:

Incluye la calle Roman Oiarzabal desde Espoloia kalea, la calle Zabalotegi completa incluso el enlace con la plaza Madalena. El antiguo edificio del colegio Mariaren Lagundia fue derribado y en su lugar se está construyendo un nuevo edificio de viviendas. Dentro de dicha actuación está prevista la remodelación total de la plaza Erregetxo, del Tramo 142 de la calle Roman Oiarzabal y del Cruce 36. También se modificará el encuentro del cantón que proviene de la calle San Pedro hasta Zabalotegi. Otra actuación iniciada es la de mejora de la conexión de la calle Zabalotegi con la plaza Madalena junto a la capilla de la antigua Casa de Beneficiencia.

En los años transcurridos desde la redacción del Plan de 2007 no se han realizado prácticamente actuaciones en los Tramos 156, 157, 159 160 y 162. El Tramo 161 está siendo objeto de una remodelación total para ajustar la urbanización a la normativa de accesibilidad. El Tramo 142 también será totalmente reformado con motivo de la realización de las obras de sustitución del antiguo edificio escolar. Por ello no se hace ninguna referencia en el presente documento a las deficiencias que el Plan de 2007 recoge sobre el Tramo 142 ni sobre el Cruce 36.

Se suprime:

- Todas las referencias del Plan anterior al Tramo 142 y Cruce 36.
- Referencia al encuentro del cantón proveniente de la calle San Pedro con la calle Zabalotegi, en el Tramo 158.
- Previsión de instalar un pasamanos en dicho cantón y contra el murete de cierre del recinto de Mizpirualde en el Tramo 159.

Se mantiene:

- 1.- Se mantiene la exigencia de actualizar los alcorques en los Tramos 156 y 157.
- 2.- La reconstrucción de vados peatonales en el Cruce 42 y en los Tramos 156 y 157.
- 3.- Adaptación de vado en Tramo 157.
- 4.- Señalización de tres zonas de riesgo mediante instalación de franja señalizadora de pavimento táctil.
- 5.- El desplazamiento de 5 farolas en los Tramos 156 y 157.
- 6.- El desplazamiento de una señal de aparcamiento en el Cruce 43.
- 7.- La colocación de pasamanos sobre barandillas existentes en el Tramo 159 y en el muro posterior de la capilla, Cruce 54.
- 8.- Reconstrucción de acera en Cruce 54.
- 9.- Sustitución de dos bancos en Tramo 156.
- 10.- Reordenación y urbanización total de las escaleras y rampas de conexión de la plaza Madalena con la calle Zabalotegi.


Proposamenaren aurrekontua / Presupuesto de propuesta:


Tramo/Cruce	Intervención	Uds	Subtotal
TR-156 / TR-157	Protección alcorques de los árboles.	23 ud	6.688,30 €
TR-157 / TR-156 / CR-42	Construcción de vado y paso peatonal.	7 ud	19.572,80 €
TR-157	Adaptación de vado peatonal.	7 m²	391,55 €
TR-157	Señalización zona de riesgo. Instalación de franja señalizadora de pavimento táctil.	6 m²	279,70 €
TR-156 / TR-157	Desplazamiento de farolas.	5 ud	3.075,75 €
CR-43	Desplazamiento de señal de aparcamiento.	1 ud	111,85 €
TR-159 / CR-54	La colocación de pasamanos sobre barandillas existentes y en el muro posterior de la capilla.	81 m	9.061,50 €
CR-54	Reconstrucción de acera.	19,50 m²	3.707,75 €
TR-156	Sustitución de bancos.	2 ud	460,00 €
TR-161	Reordenación y urbanización total de las escaleras y rampas de conexión de la plaza Madalena con la calle Zabalotegi.	1 ud	21.624,50 €
Presupuesto de Ejecución Material			64.973,70 €

Informazioa

Información

A-19 a/b	calles -BIDEKURUTZETA, S. PEDRO eta R.MARIA LILI- kaleak	Bideguneak / Tramos 30-31-32-143-150-151	Bidegurutzeak / Cruces 31-33-35-38
-----------------	---	--	--

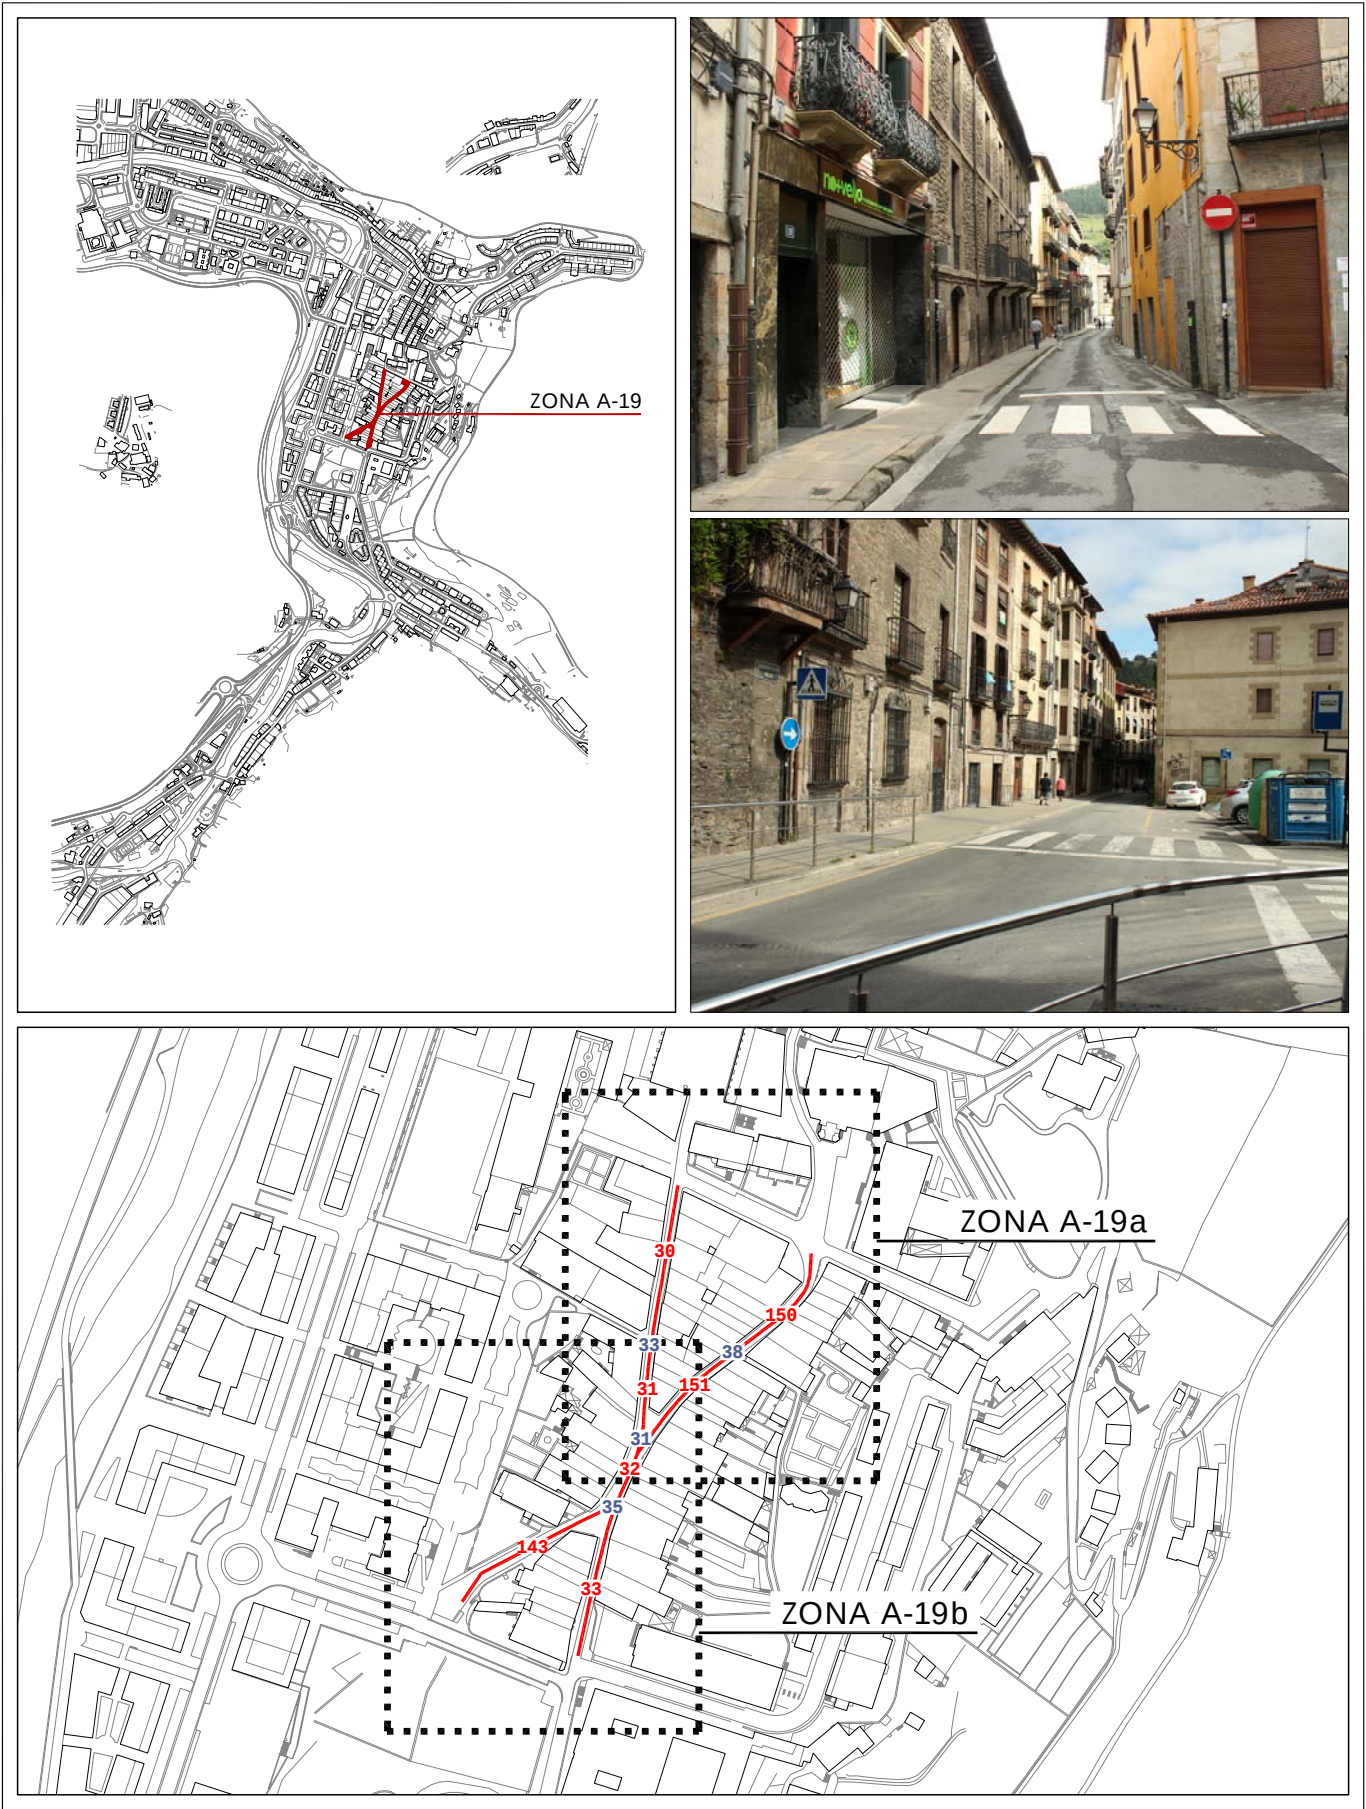

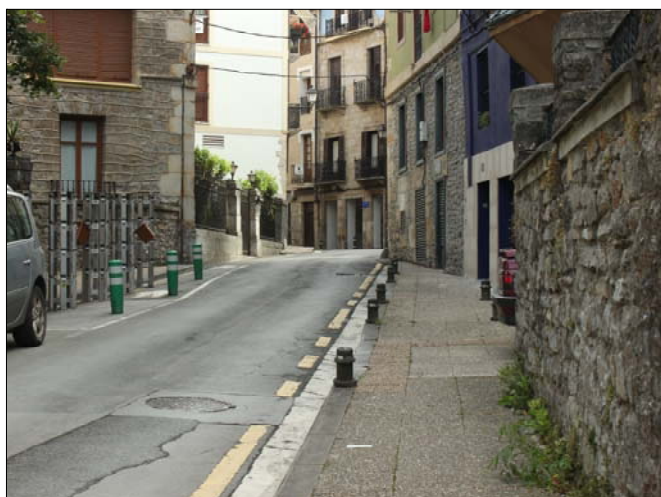Informazioa
Información**A-19 a/b**calles -BIDEKURUTZETA, S. PEDRO
eta R.MARIA LILI- kaleak**Bideguneak / Tramos**
30-31-32-143-150-151**Bidegurutzeak / Cruces**
31-33-35-38

2007ko Irisgarritasun Plana
Plan Accesibilidad del 2007

ESPALOIAK / ACERAS

- Zolaketa edo birzolaketa / Pavimentación o repavimentación
- Espaloiaren eraik. edo berreraikuntza / Construc. o reconstrucción de acera
- Bidezidorraren eraik. edo zabalkuntza / Construc. o ampliación de senda
- Espaloiaren zabalkuntza / Ampliación de acera
- Plataforma bakarraren eraikuntza / Construcción de plataforma única
- Ibilgailuentzako pasabideen berreraik. / Reconstruc. de vado de vehículos

DESJARRAITASUNAK / DISCONTINUIDADES

- Eskaileraren egokitzapena / Adaptación de escalera
- Arrapalaren egokitzapena / Adaptación de rampa
- Arrapalaren eraikuntza / Construcción de rampa
- Eskailera-maila bakarraren ezabaketa / Supresión de escalón aislado

ONEZKOEN PASABIDEAK / VADOS PEATONALES

- Esku-hartzerik gabeko pasabidea / Vado sin intervención
- Pasabidearen egokitzapena / Adaptación de vado
- Pasabidearen berreraikuntza / Reconstrucción de vado
- Pasabidearen eraikuntza / Construcción de vado
- Pasabid. eraik. eta oinezkoen bidea / Constr. de vado y paso peatonal
- Lurgaineko galtzada / Calzada elevada

ONEZKOEN SEMAFOROAK / SEMAFOROS PEATONALES

- Esku-hartzerik gabeko semaforoa / Semáforo sin intervención
- Lekualdatu beharreko semaforoa / Desplazamiento de semáforo
- Semaforaren sonorizazioa / Sonorización de semáforo
- Semaf. sonorizazio eta lekualdaketa / Sonoriz. y despl. de semáforo

EUSKARRI LAGUNTZAILEAK ETA SEGURITASUNA

/ APOYO Y SEGURIDAD

- Eskubandaren instalazioa / Instalación de pasamanos
- Barandaren lekualdatzea / Desplazamiento de barandilla
- Barandaren instalazioa / Instalación de barandilla
- Arrisku-gunea (obrak), señalizazioa / Señalización, zona de riesgo (obras)

ALTZARIAK / MOBILIARIO

- Eserlekua / Banco
- Paperontzia / Papelera
- Lurrazaleko edukiontzia / Contenedor de superficie
- Lurpeko edukiontzia / Contenedor soterrado
- Informazio-seinalea / Señal informativa
- Bizikleten aparkalekua / Aparca-bicicletas

ZIRKULAZIO ERREGULAZIOA / REGULACION DE TRAFICO

- Bitia / Bolardo
- Zirkulazio-seinalea / Señal de tráfico
- Zirkulazio-semaforoa / Semáforo de tráfico
- Autobus-geltokiko zutoina / Poste parada bus
- Markesina / Marquesina

ZERBITZUAK / SERVICIOS

- Postontzia / Buzón de correos
- Telefono-kabina / Cabina de teléfonos
- Taxi-telefonoa / Teléfono de taxis
- Zonalde urdineko makina / Máquina zona azul
- Garbiketa publikoko kabina / Cabina de lavado público
- Kioskoa / Quiosco

LOREZAINITZA / JARDINERIA

- Txorkoa / Alcorque
- Jardinera / Jardinera
- Lorategia / Jardín
- Dekorazio-elementua / Elemento decorativo

INSTALAZIOAK / INSTALACIONES

- Kale-argia / Farola
- Konexiodun zutoina / Poste con conexión
- Konexiorik gabeko zutoina / Poste sin conexión
- Instalazio-armairua / Armario de instalaciones
- Iturria / Fuente
- Suteetako ur-hargunea / Boca de incendios

SANEAMENDUA / SANEAMIENTO

- Erregistro-erreja / Reja de registro
- Sareta lineala / Rejilla lineal
- Sareta linealeko instalaz. / Instalac. de rejilla lineal

A-19a

calles -BIDEKURUTZETA, SAN PEDRO
eta R.MARIA LILI- kaleak

Bideguneak / Tramos
30-31-32-143-150-151

Bidegurutzak / Cruces
31-33-35-38



Engungo Azterketa (2014)
Análisis Estado Actual (2014)


2007ko Irisgarritasun Planean oinarritutako azterketa
/ En referencia al Plan de Accesibilidad 2007

A-19a

calles -BIDEKURUTZETA, SAN PEDRO
eta R.MARIA LILI- kaleak

Bideguneak / Tramos
30-31-32-143-150-151

Bidegurutzak / Cruces
31-33-35-38

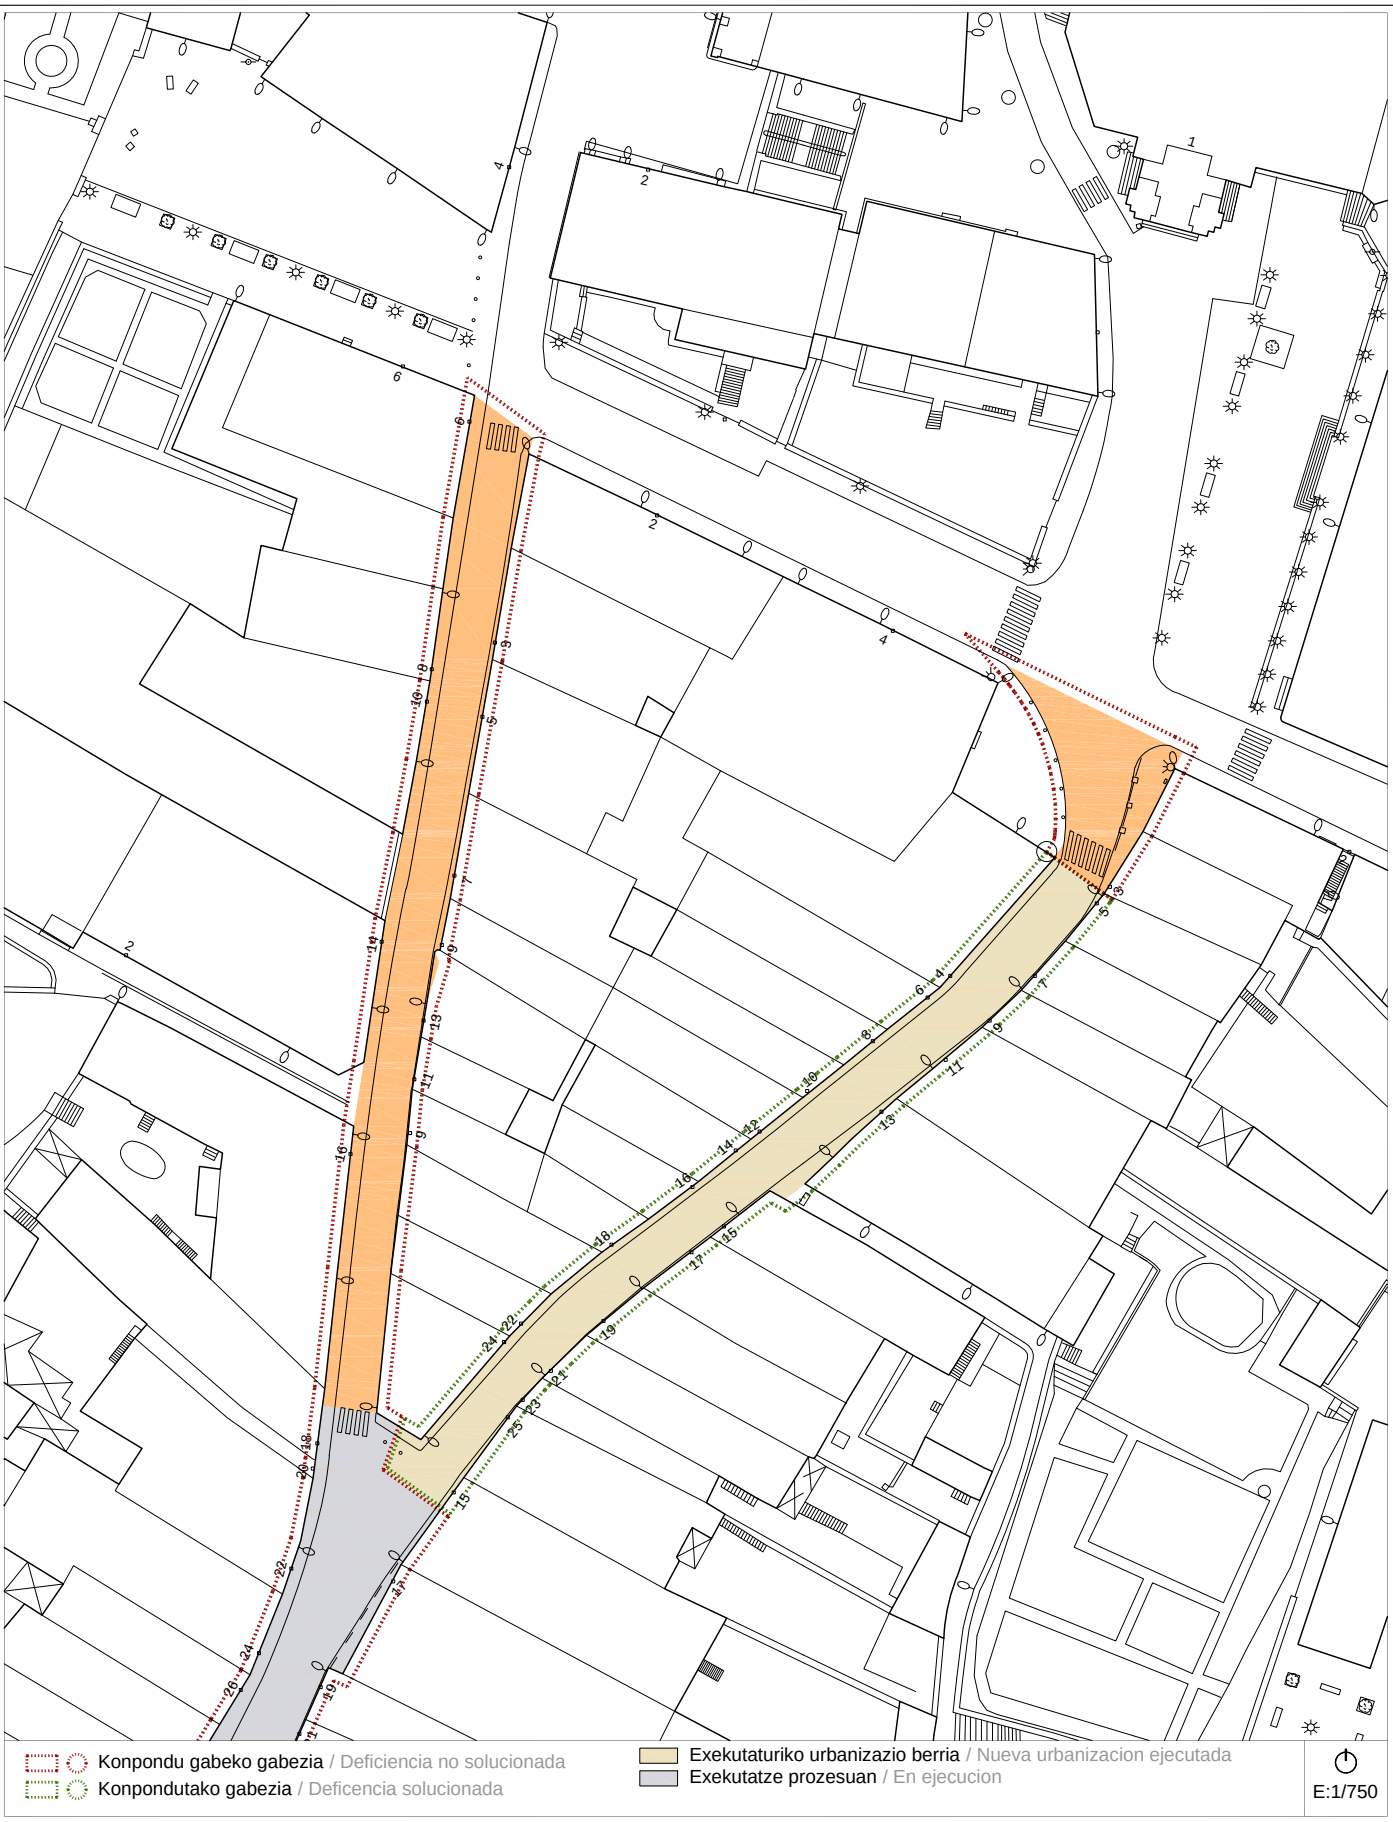

Proposamena (2014)
Propuesta (2014)


Dokumentazio grafikoa / Documentación gráfica

A-19a

calles -BIDEKURUTZETA, SAN PEDRO
eta R.MARIA LILI- kaleak


Bideguneak / Tramos
30-31-32-143-150-151

Bidegurutzak / Cruces
31-33-35-38

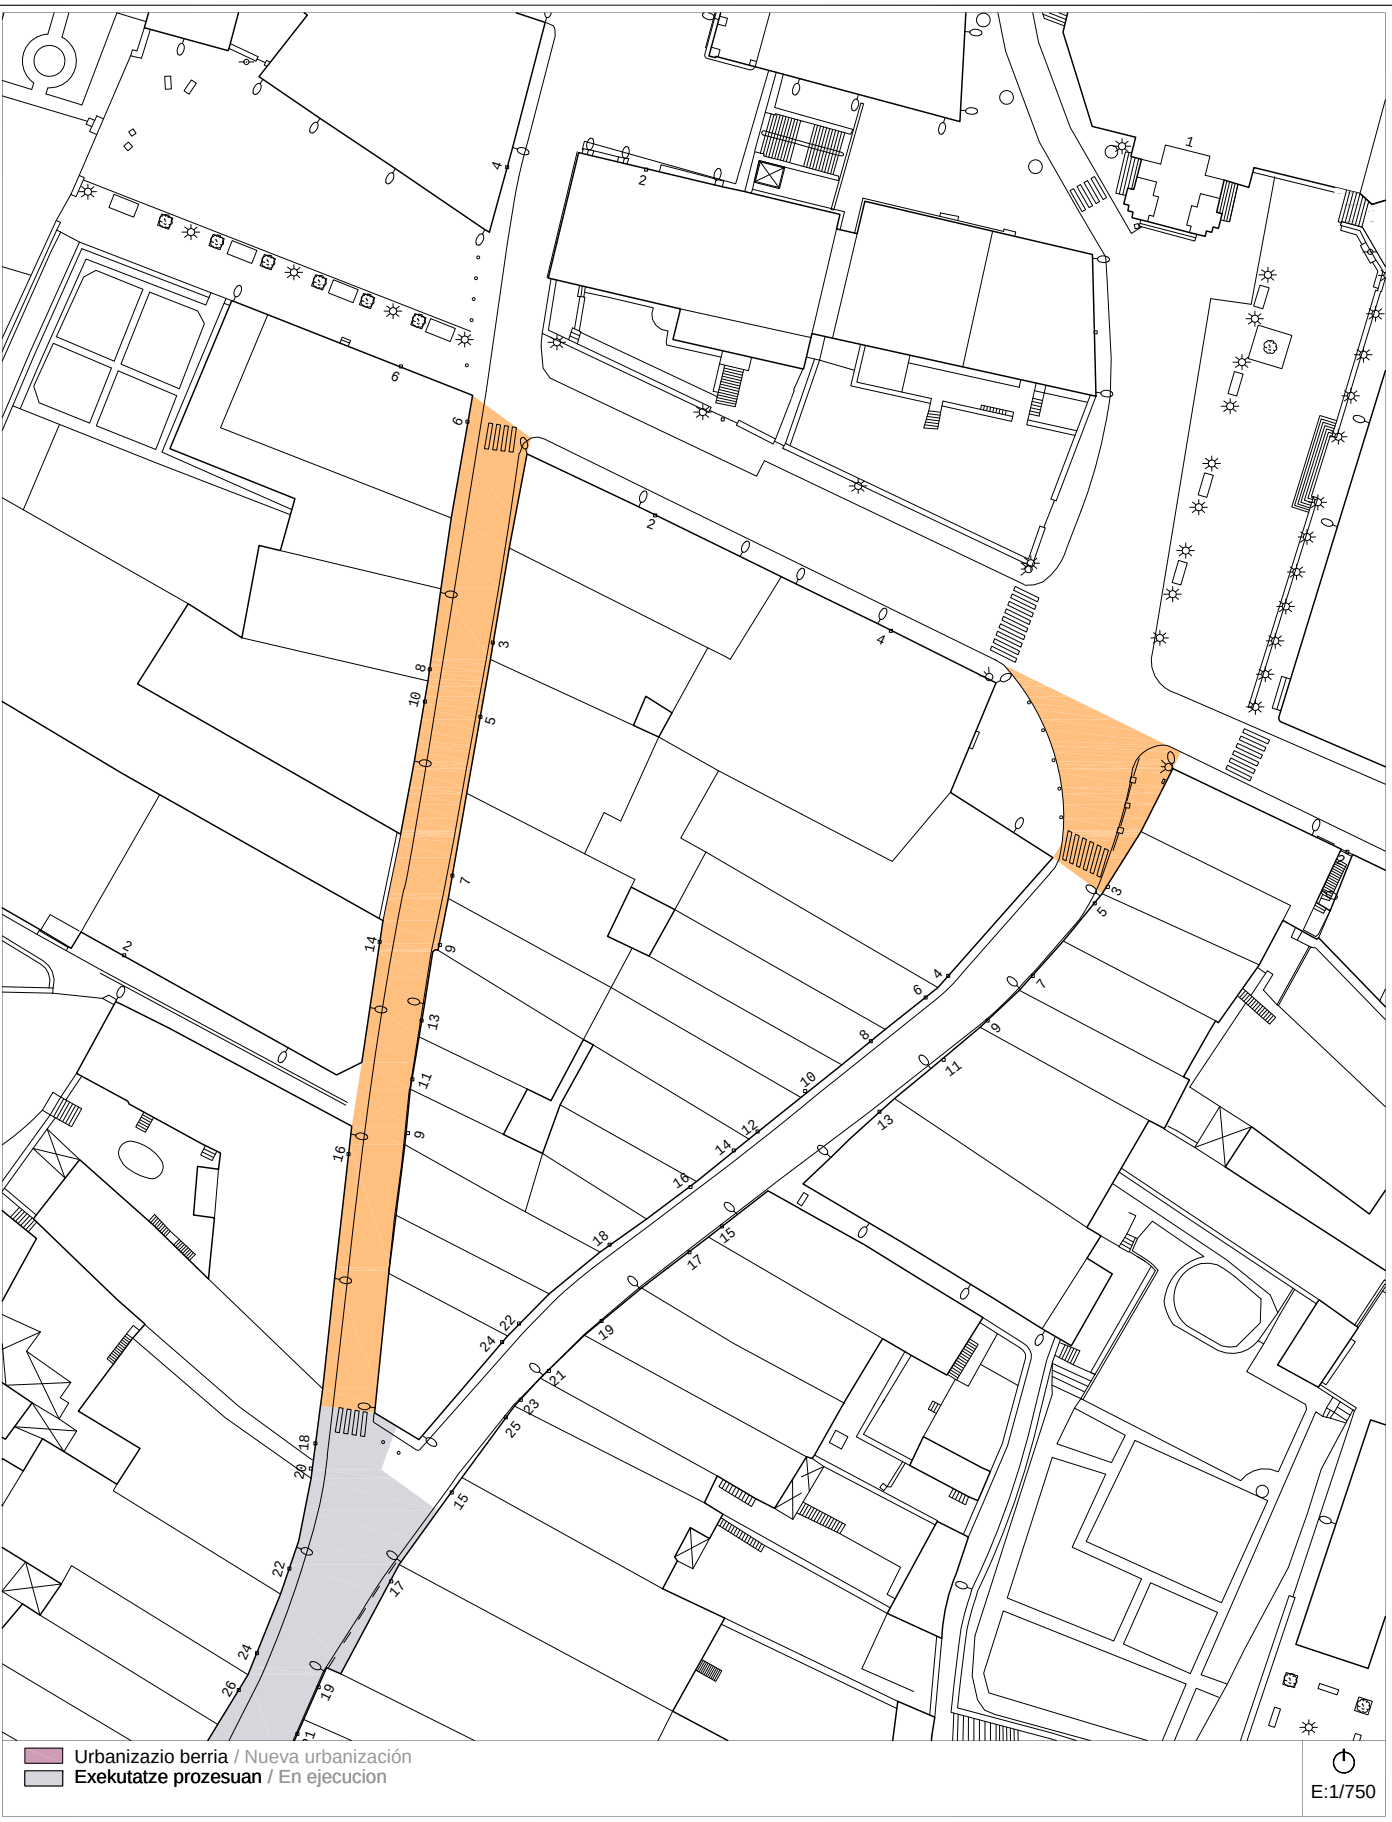

2007ko Irisgarritasun Plana
Plan Accesibilidad del 2007


A-19b calles -BIDEKURUTZETA, SAN PEDRO eta R.MARIA LILI- kaleak Bideguneak / Tramos 30-31-32-143-150-151 Bidegurutzeak / Cruces 31-33-35-38

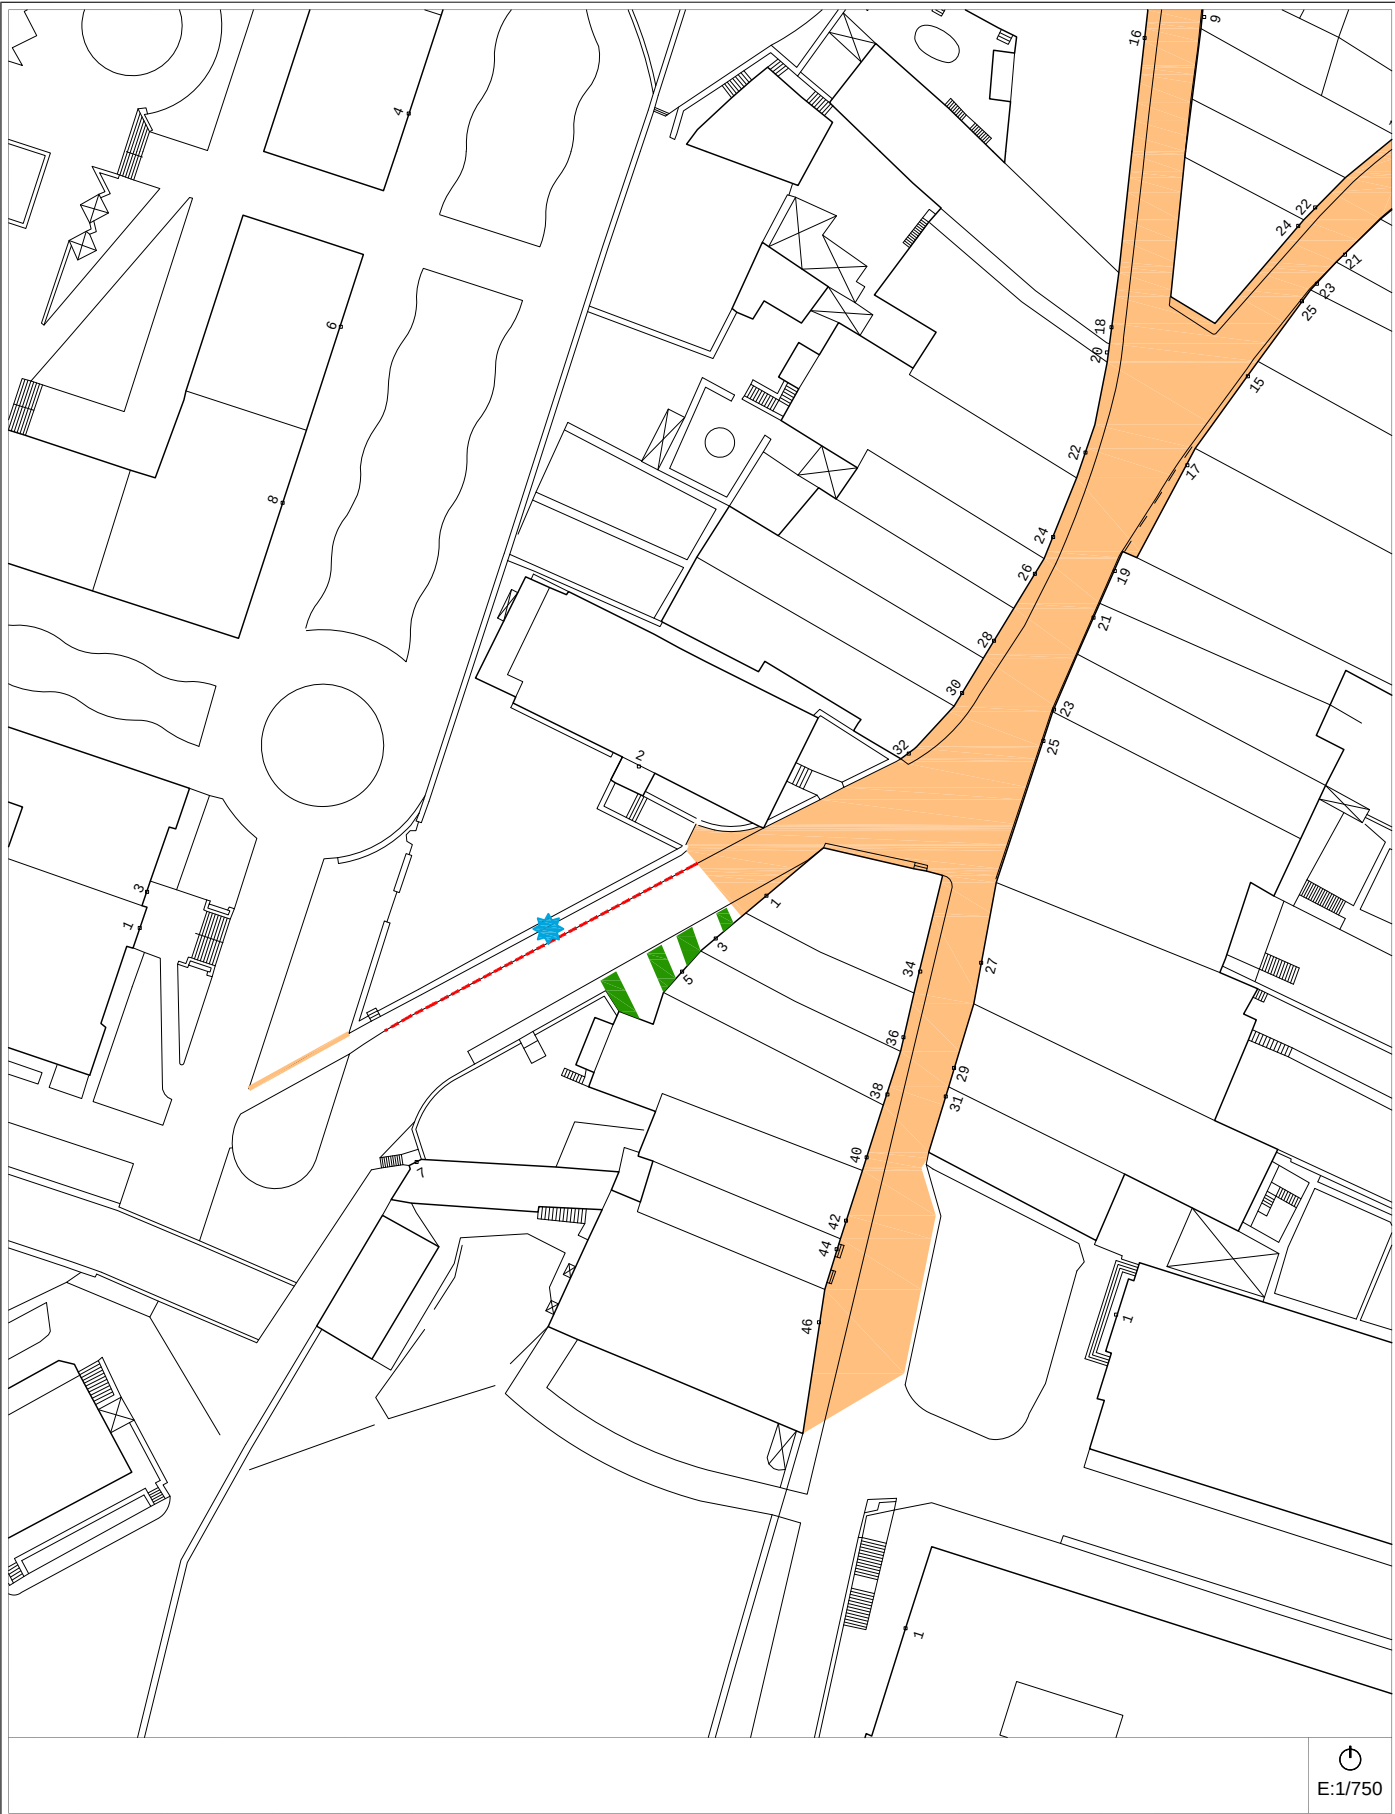

Egungo Azterketa (2014)
Análisis Estado Actual (2014)

2007ko Irisgarritasun Planean oinarritutako azterketa / En referencia al Plan de Accesibilidad 2007


A-19b calles -BIDEKURUTZETA, SAN PEDRO eta R.MARIA LILI- kaleak Bideguneak / Tramos 30-31-32-143-150-151 Bidegurutzeak / Cruces 31-33-35-38

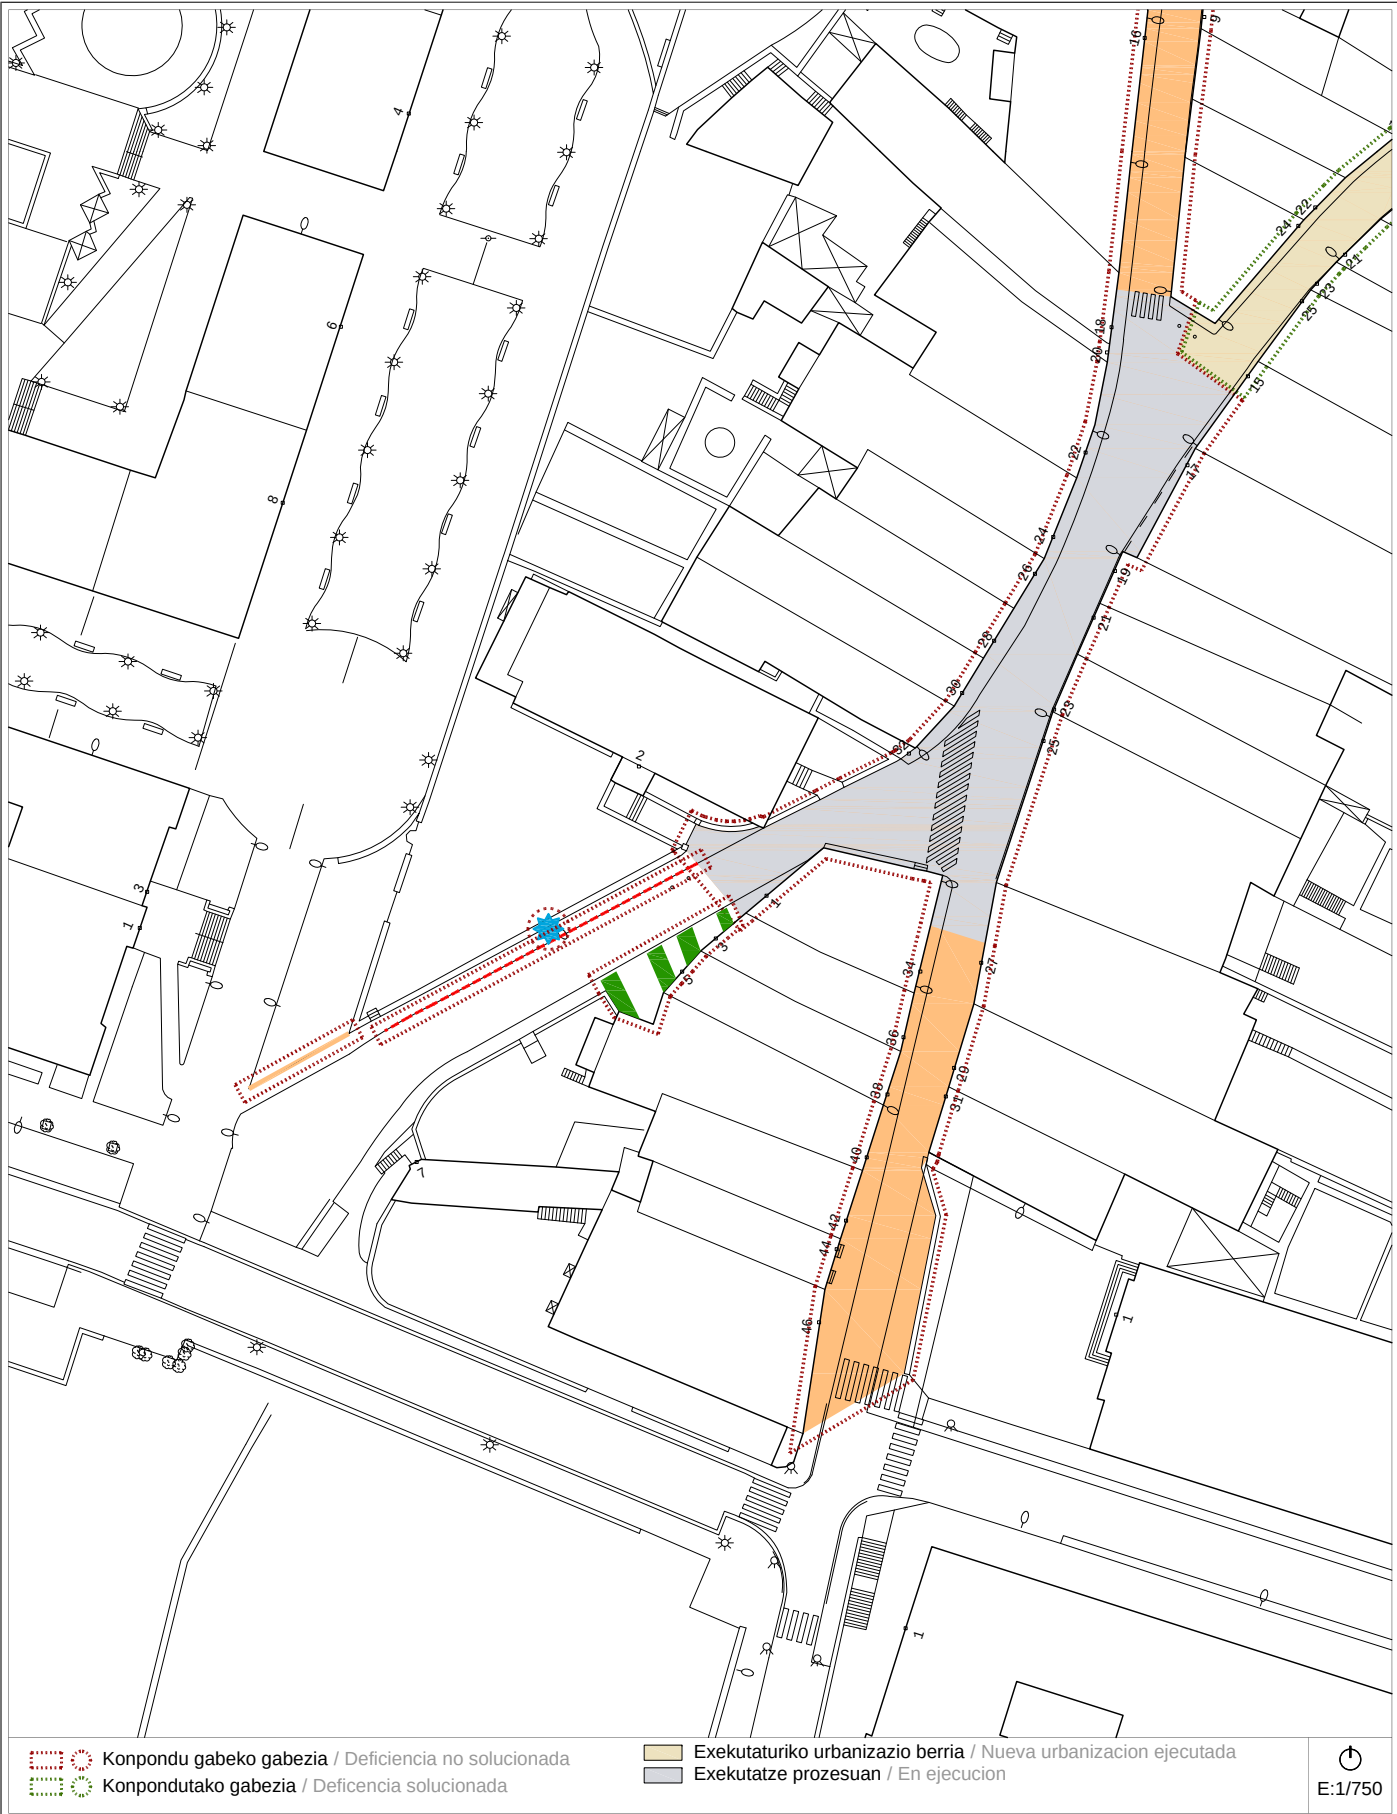

Proposamena (2014)
Propuesta (2014)

Dokumentazio grafikoa / Documentación gráfica

A-19b calles -BIDEKURUTZETA, SAN PEDRO eta R.MARIA LILI- kaleak Bideguneak / Tramos 30-31-32-143-150-151 Bidegurutzeak / Cruces 31-33-35-38

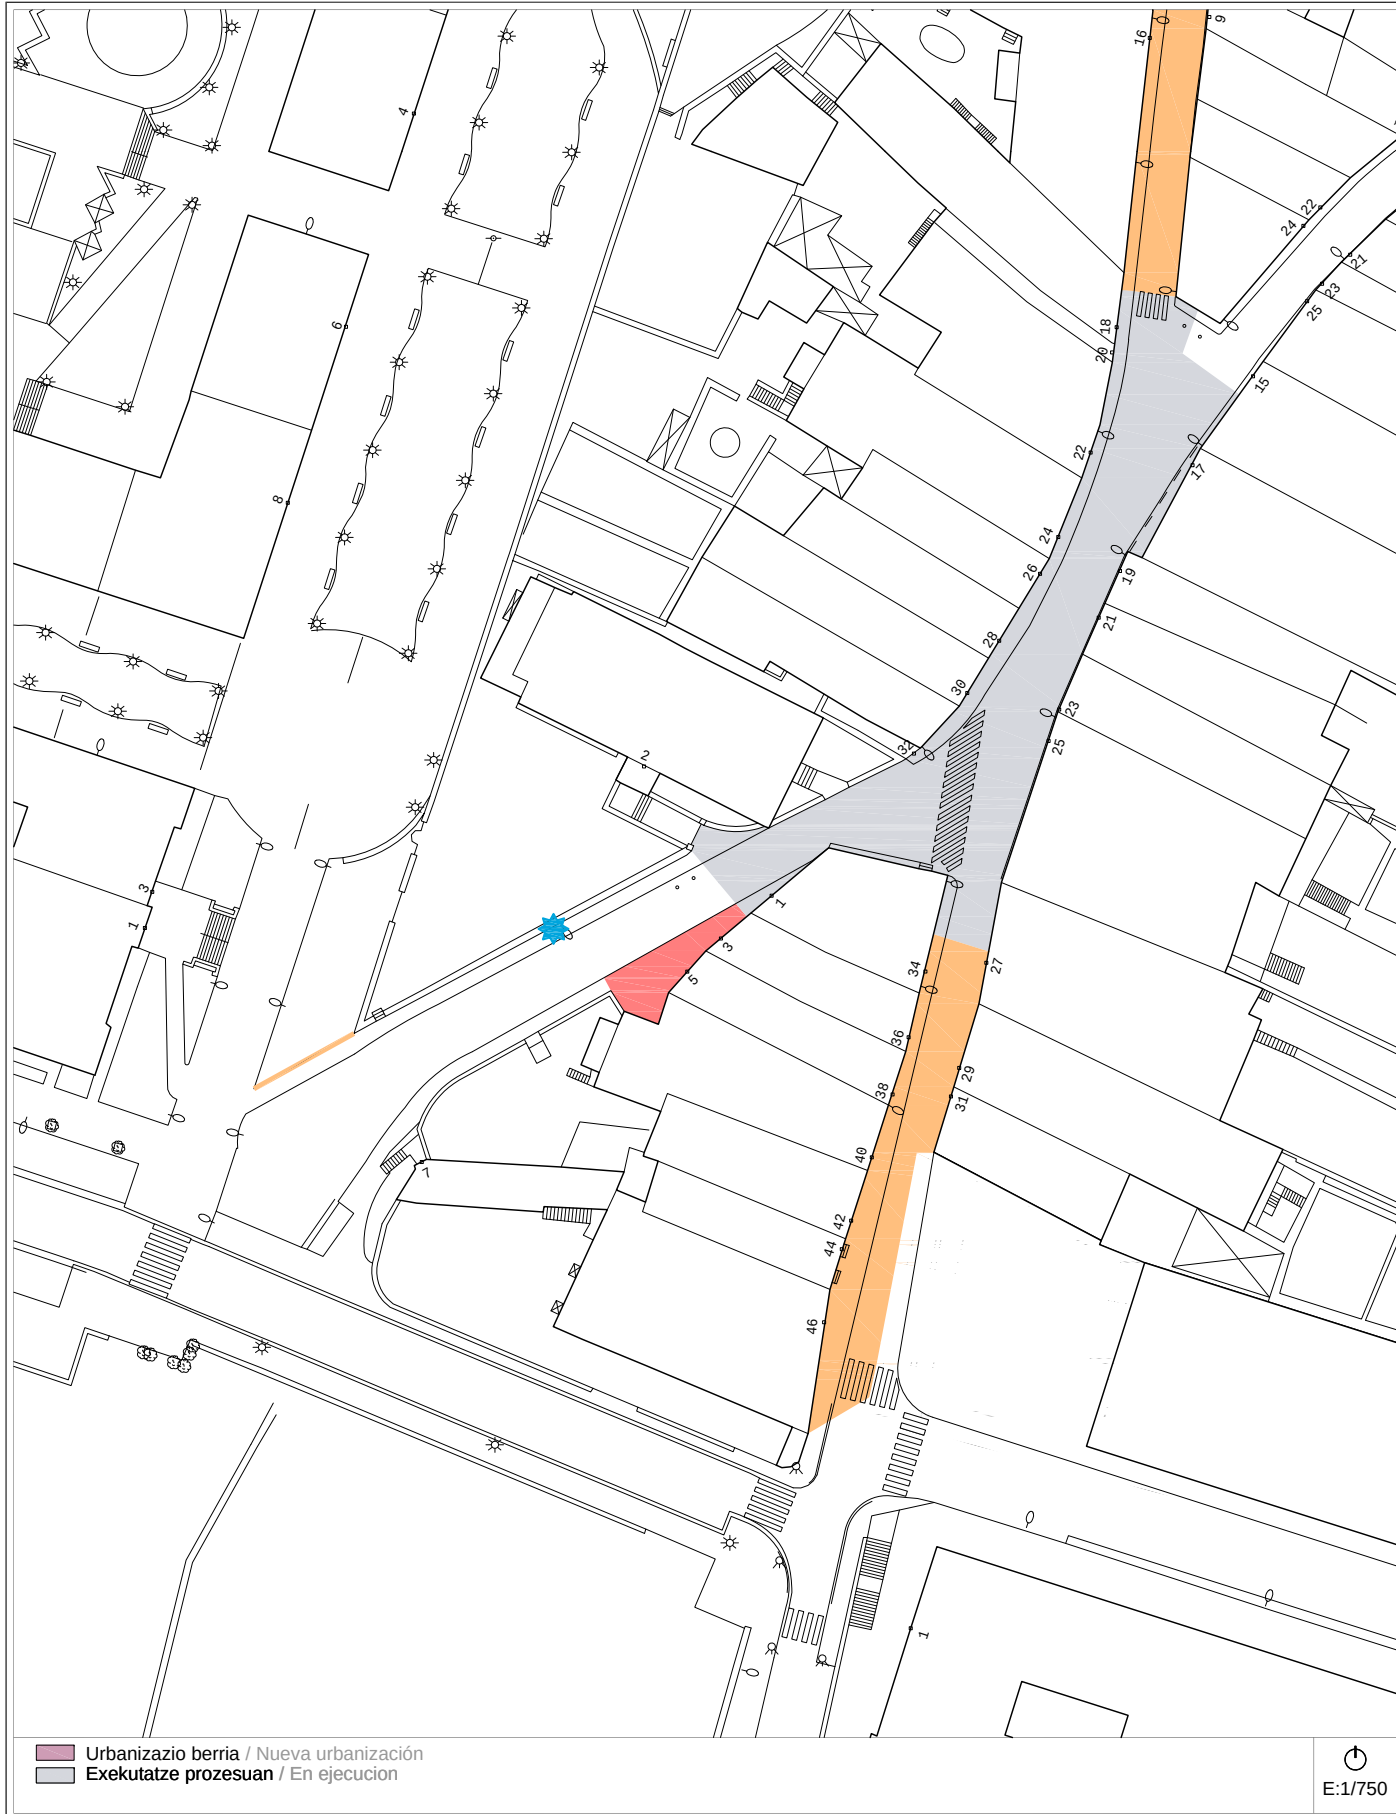

Proposamena (2014)
Propuesta (2014)

Deskribapena eta aurrekontua / Descripción y presupuesto

A-19 a/b calles -BIDEKURUTZETA, SAN PEDRO eta R.MARIA LILI- kaleak Bideguneak / Tramos 30-31-32-143-150-151 Bidegurutzeak / Cruces 31-33-35-38

Deskribapena eta proposamena / Descripción y propuesta:

Incluye las calles del Casco Histórico Bidekurutzeta, San Pedro y el Tramo 143 de Ramon Maria Lili. El Plan de 2007 señalaba como solución para dichas calles la plataforma única. Desde la redacción del documento se ha reurbanizado en su totalidad la calle San Pedro sustituyendo incluso todas las infraestructuras. En la actualidad está ya redactado el proyecto y se van a licitar las obras de la antigua plaza de Bidekurutzeta. El tratamiento previsto es el de plataforma única pero sin sustituir las redes de infraestructuras en su totalidad.

La acera del Tramo 147 de la calle Ramon Maria Lili de 1,50 metros de ancho no permite un ensanchamiento como se propone en el Plan de 2007. Las ampliaciones que se proponían en el mismo eran hasta conseguir 1,80 metros. Con la normativa actualmente vigente este ancho debería ser de 2,00 m lo que resulta prácticamente imposible de conseguir al tratarse de una calle estrecha con gran necesidad de aparcamientos en superficie y espacio para carga y descarga en la zona. Por ello se propone se mantenga el ancho actual de aproximadamente 1,50 m de conformidad con lo dispuesto en el Artículo 3.- Elementos de urbanización, punto 3.2.- Itinerarios peatonales del ANEJO II de la guía de Aplicación de la normativa Técnica vigente en materia de Accesibilidad en la Comunidad Autónoma del País Vasco.

Se suprime:

- El ensanchamiento de acera previsto en el Tramo 143.
- La referencia a las actuaciones a realizar en los Tramos 151 y 150, éste último excepto en su encuentro con la plaza Ariznoa, y la prevista también en el Tramo 32 entre los Cruces 31 y 35.

Se mantiene:

- 1.- Se mantiene la exigencia de reurbanizar con plataforma única los Tramos 33, encuentro del Tramo 150 con la plaza Arizona, y los Tramos 30 y 31.
- 2.- La colocación de pasamanos en el Tramo 143 en el encuentro con la calle Iparragirre.
- 3.- El desplazamiento de una farola en el Tramo 143.
- 4.- Repavimentación de acera en Tramo 143 frente a los edificios nº 1, 3, 5 y 7 de la calle Ramón María Lili.


Proposamenaren aurrekontua / Presupuesto de propuesta:

Tramo/Cruce	Intervención	Uds	Subtotal
TR-33	Reurbanización con plataforma única.	336 m ²	45.696,00 €
TR-32	Reurbanización con plataforma única.	752,4 m ²	71.779,00 €
TR-150 (Inicio)	Reurbanización con plataforma única.	241 m ²	32.776,00 €
TR-30 / TR-31	Reurbanización con plataforma única.	676 m ²	91.936,00 €
TR-143	Colocación de pasamanos.	13 m	1.454,35 €
TR-143	Desplazamiento farola.	1 ud	615,15 €
TR-143	Repavimentación de acera.	56 m ²	3.080,00 €
Presupuesto de Ejecución Material			247.336,50 €

Informazioa

Información

A-20 a/b	calles -MIZPILDI eta KOMENIO- kaleak plaza -MADALENA- plaza	Bideguneak / Tramos 25-100-105-119	Bidegurutzeak / Cruces 29-30-32-53
-----------------	--	---------------------------------------	---------------------------------------

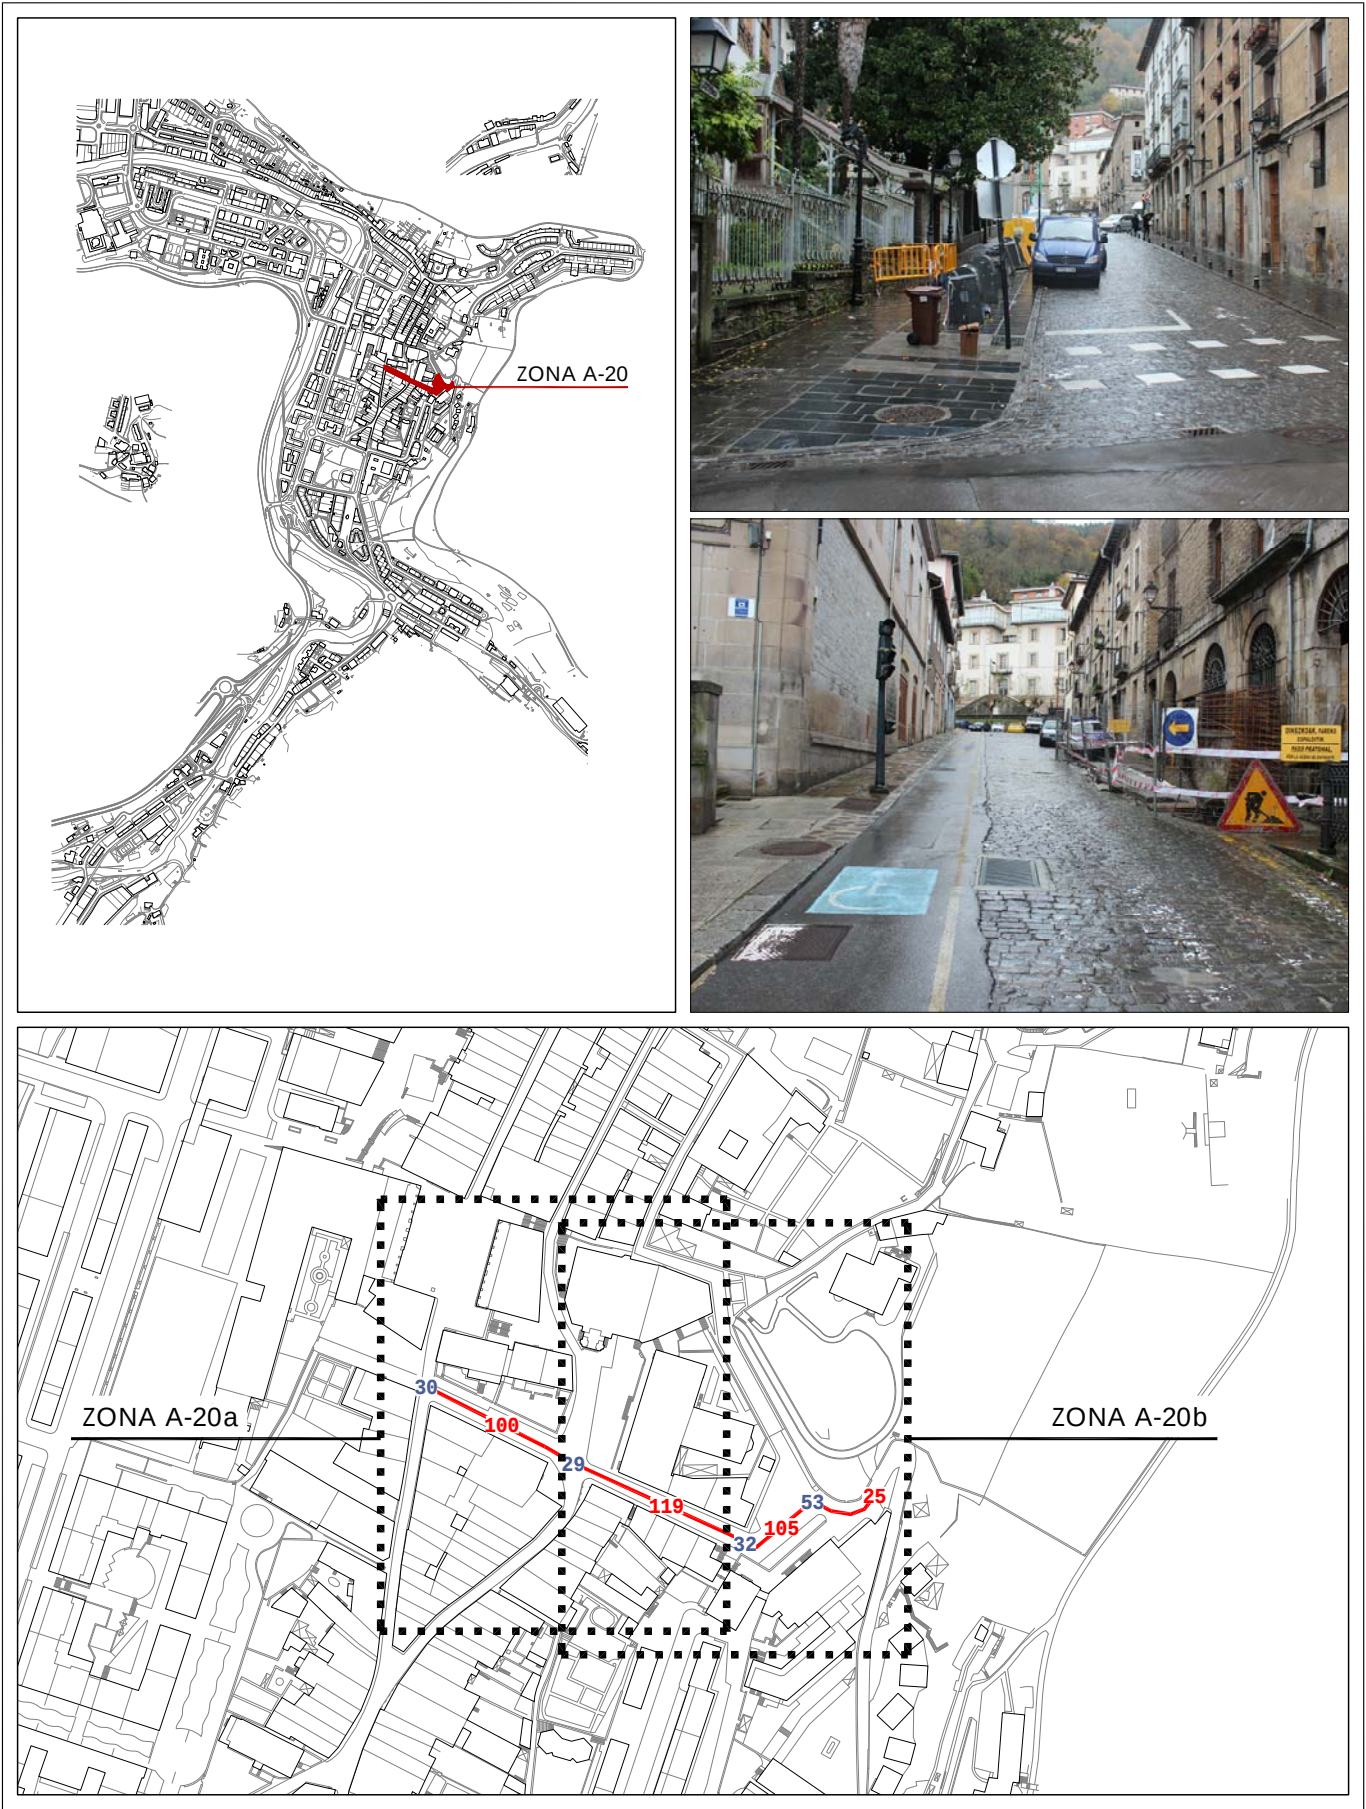

Informazioa
Información**A-20 a/b***calles* -MIZPILDI eta KOMENIO- *kaleak*
plaza -MADALENA- *plaza***Bideguneak / Tramos**
25-100-105-119**Bidegurutzeak / Cruces**
29-30-32-53


2007ko Irisgarritasun Plana
Plan Accesibilidad del 2007

A-20a *calles -MIZPILDI eta KOMENIO- kaleak*
plaza -MADELENA- plaza

Bideguneak / Tramos
25-97-100-105-119-161

Bidegurutzeak / Cruces
29-30-32-53

- ESPALOIAK / ACERAS**
- Zolaketa edo birzolaketa / Pavimentación o repavimentación
 - Espaloia-eraketa edo berreraikuntza / Construc. o reconstrucción de acera
 - Bidezidorraren eraketa edo zabalkuntza / Construc. o ampliación de senda
 - Espaloia-eraketa zabalkuntza / Ampliación de acera
 - Plataforma bakarraren eraikuntza / Construcción de plataforma única
 - Ibilgailuentzako pasabideen berreraik. / Reconstruc. de vado de vehículos
- DESJARRAITASUNAK / DISCONTINUIDADES**
- Eskaileraren egokitzapena / Adaptación de escalera
 - Arrapalaren egokitzapena / Adaptación de rampa
 - Arrapalaren eraikuntza / Construcción de rampa
 - Eskailera-maila bakarraren ezabaketa / Supresión de escalón aislado
- OINEZKOEN PASABIDEAK / VADOS PEATONALES**
- Esku-hartzerik gabeko pasabidea / Vado sin intervención
 - Pasabidearen egokitzapena / Adaptación de vado
 - Pasabidearen berreraikuntza / Reconstrucción de vado
 - Pasabidearen eraikuntza / Construcción de vado
 - Pasabid. eraketa eta oinezkoen bidea / Constr. de vado y paso peatonal
 - Lurgaineko gaitzadura / Calzada elevada
- OINEZKOEN SEMAFOROAK / SEMAFOROS PEATONALES**
- Esku-hartzerik gabeko semaforoa / Semáforo sin intervención
 - Lekualdatu beharreko semaforoa / Desplazamiento de semáforo
 - Semaforaren sonerizazioa / Sonorización de semáforo
 - Semafor. sonerizazio eta lekualdaketa / Sonoriz. y despl. de semáforo
- EUSKARRI LAGUNTZAILEAK ETA SEGURTASUNA / APOYO Y SEGURIDAD**
- Eskubandaren instalazioa / Instalación de pasamanos
 - Barandaren lekualdatzea / Desplazamiento de barandilla
 - Barandaren instalazioa / Instalación de barandilla
 - Arriku-gunea (obra), seinalizazioa / Señalización, zona de riesgo (obras)
- ALTZARIAK / MOBILIARIO**
- Eserlekua / Banco
 - Paperontzia / Papelera
 - Lurrazaleko edukiontzia / Contenedor de superficie
 - Lurpeko edukiontzia / Contenedor soterrado
 - Informazio-seinalea / Señal informativa
 - Bizikleten aparkalekua / Aparca-bicicletas
- ZIRKULAZIO ERREGULAZIOA / REGULACION DE TRAFICO**
- Bitia / Bolardo
 - Zirkulazio-seinalea / Señal de tráfico
 - Zirkulazio-semaforoa / Semáforo de tráfico
 - Autobus-geltokiko zutoina / Poste parada bus
 - Markesina / Marquesina
- ZERBITZUAK / SERVICIOS**
- Postontzia / Buzón de correos
 - Telefono-kabina / Cabina de teléfonos
 - Taxi-telefonoa / Teléfono de taxis
 - Zonalde urdineko makina / Máquina zona azul
 - Garbiketa publikoko kabina / Cabina de lavado público
 - Kioskoa / Quiosco
- LOREZAINITZA / JARDINERIA**
- Txorkoa / Alcorque
 - Jardinera / Jardinera
 - Lorategia / Jardín
 - Dekorazio-elementua / Elemento decorativo
- INSTALAZIOAK / INSTALACIONES**
- Kale-argia / Farola
 - Konexiodun zutoina / Poste con conexión
 - Konexiorik gabeko zutoina / Poste sin conexión
 - Instalazio-armairua / Armario de instalaciones
 - Iturria / Fuente
 - Suteetako ur-hargunea / Boca de incendios
- SANEAMENDUA / SANEAMIENTO**
- Erregistro-erreja / Reja de registro
 - Sareta lineala / Rejilla lineal
 - Sareta linealeko instalaz. / Instalac. de rejilla lineal

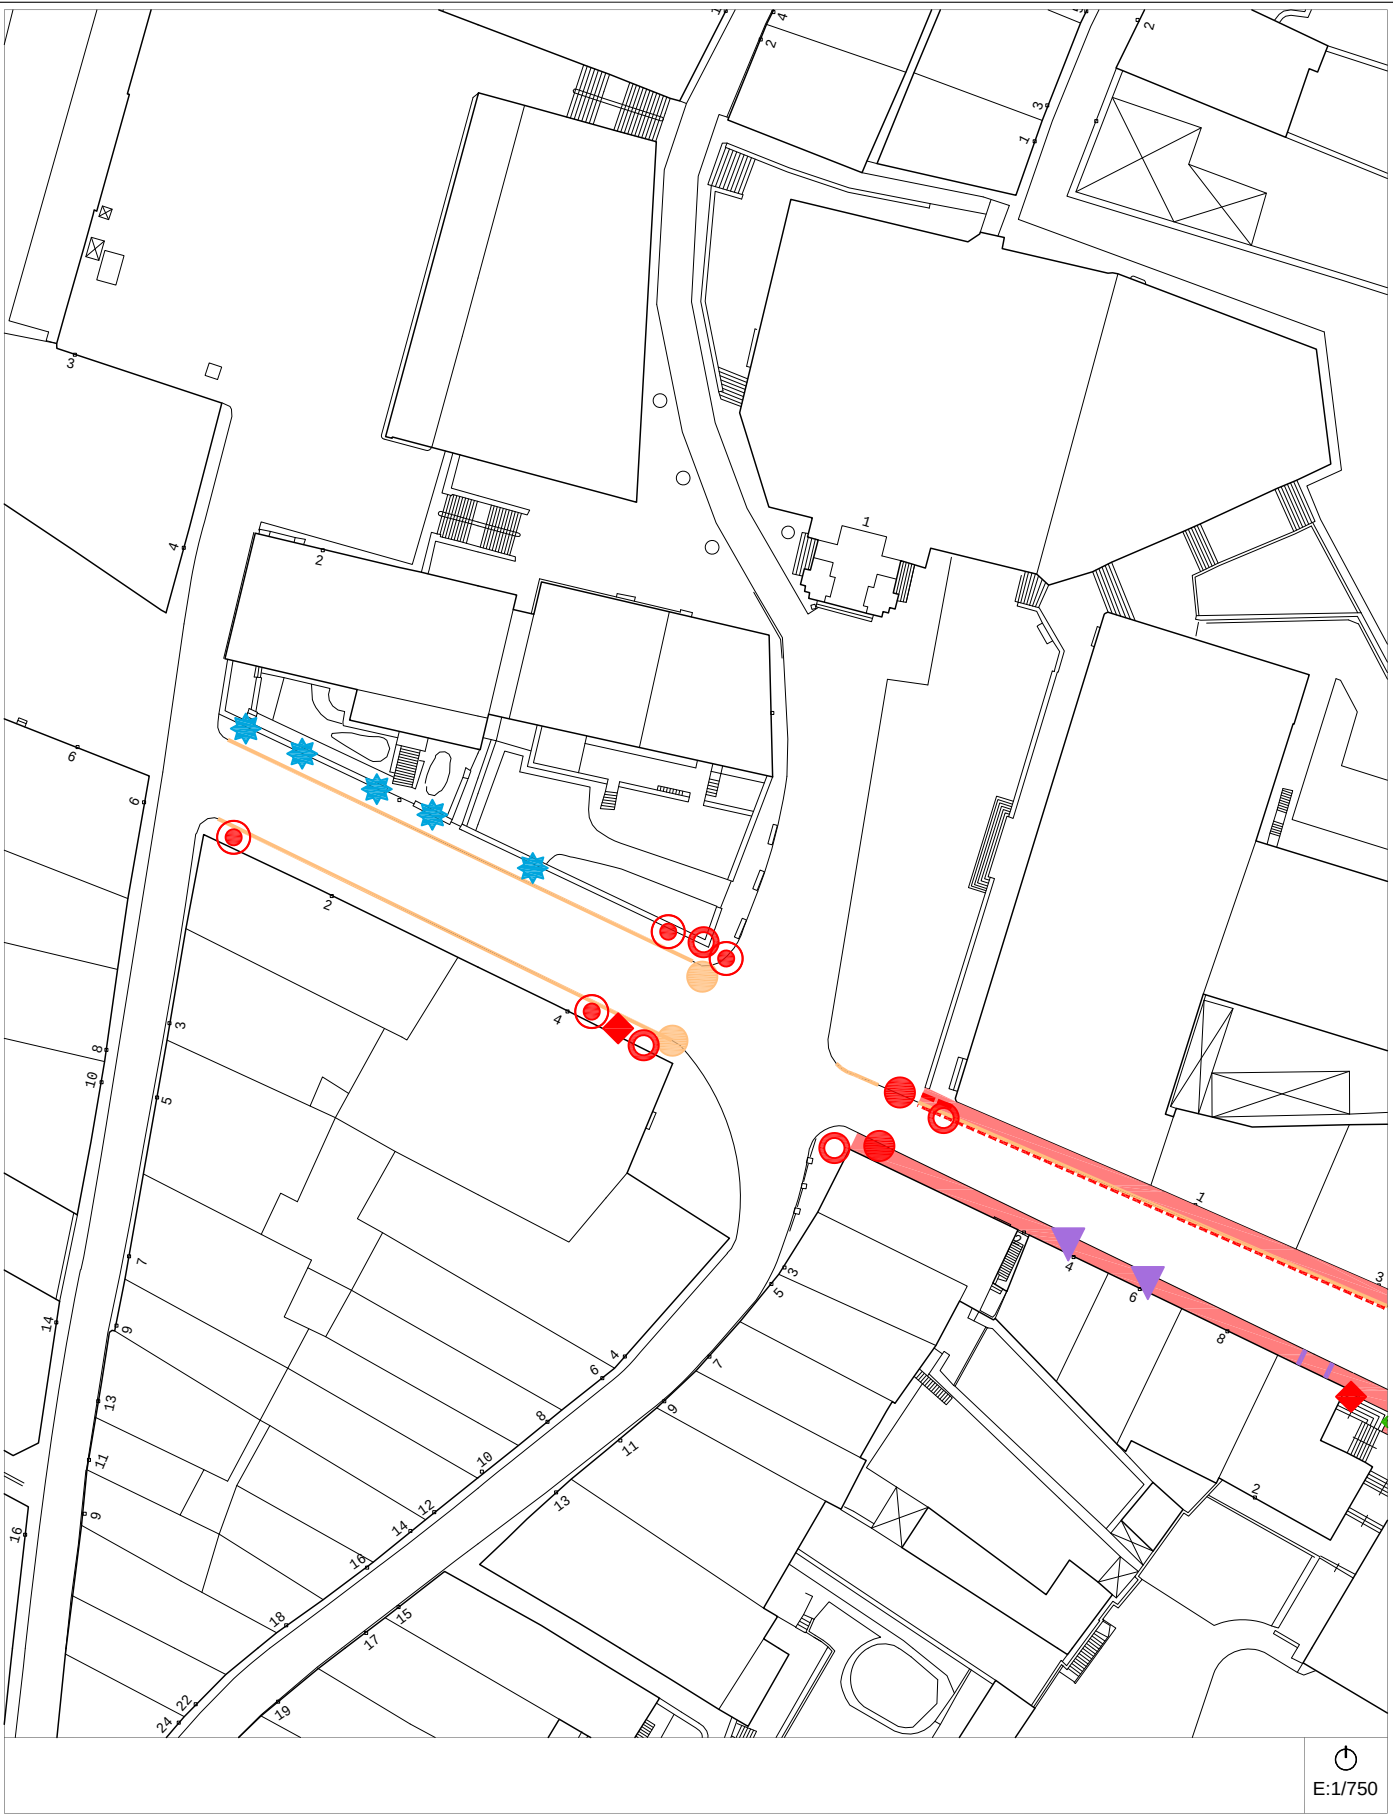


Egungo Azterketa (2014)
Análisis Estado Actual (2014)

2007ko Irisgarritasun Planean oinarritutako azterketa
/ En referencia al Plan de Accesibilidad 2007

A-20a *calles -MIZPILDI eta KOMENIO- kaleak*
plaza -MADELENA- plaza

Bideguneak / Tramos
25-97-100-105-119-161

Bidegurutzeak / Cruces
29-30-32-53

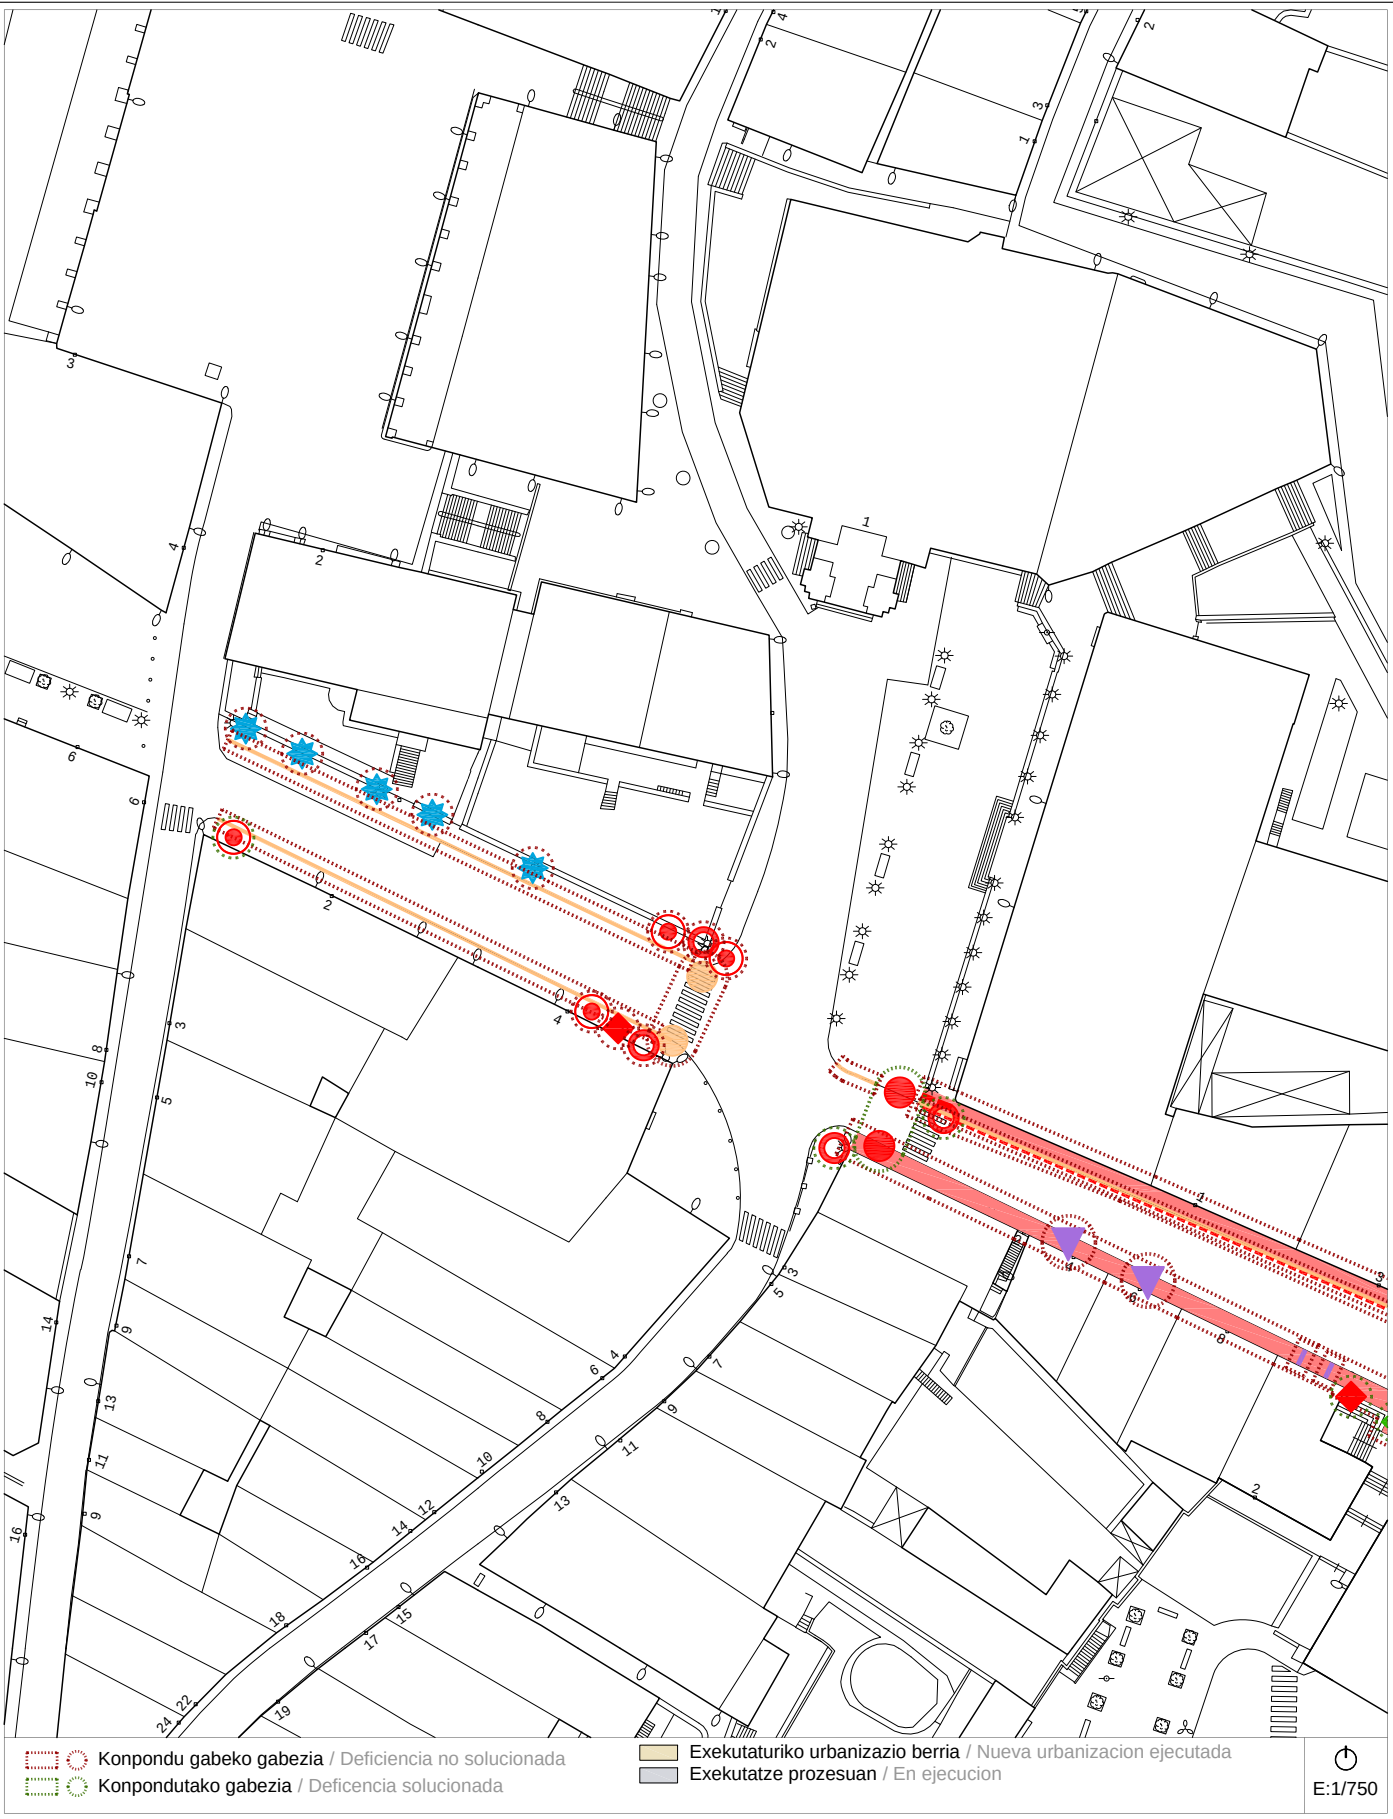


Proposamena (2014)
Propuesta (2014)



Dokumentazio grafikoa / Documentación gráfica

A-20a *calles -MIZPILDI eta KOMENIO- kaleak*
plaza -MADELENA- plaza


Bideguneak / Tramos
25-97-100-105-119-161

Bidegurutzeak / Cruces
29-30-32-53

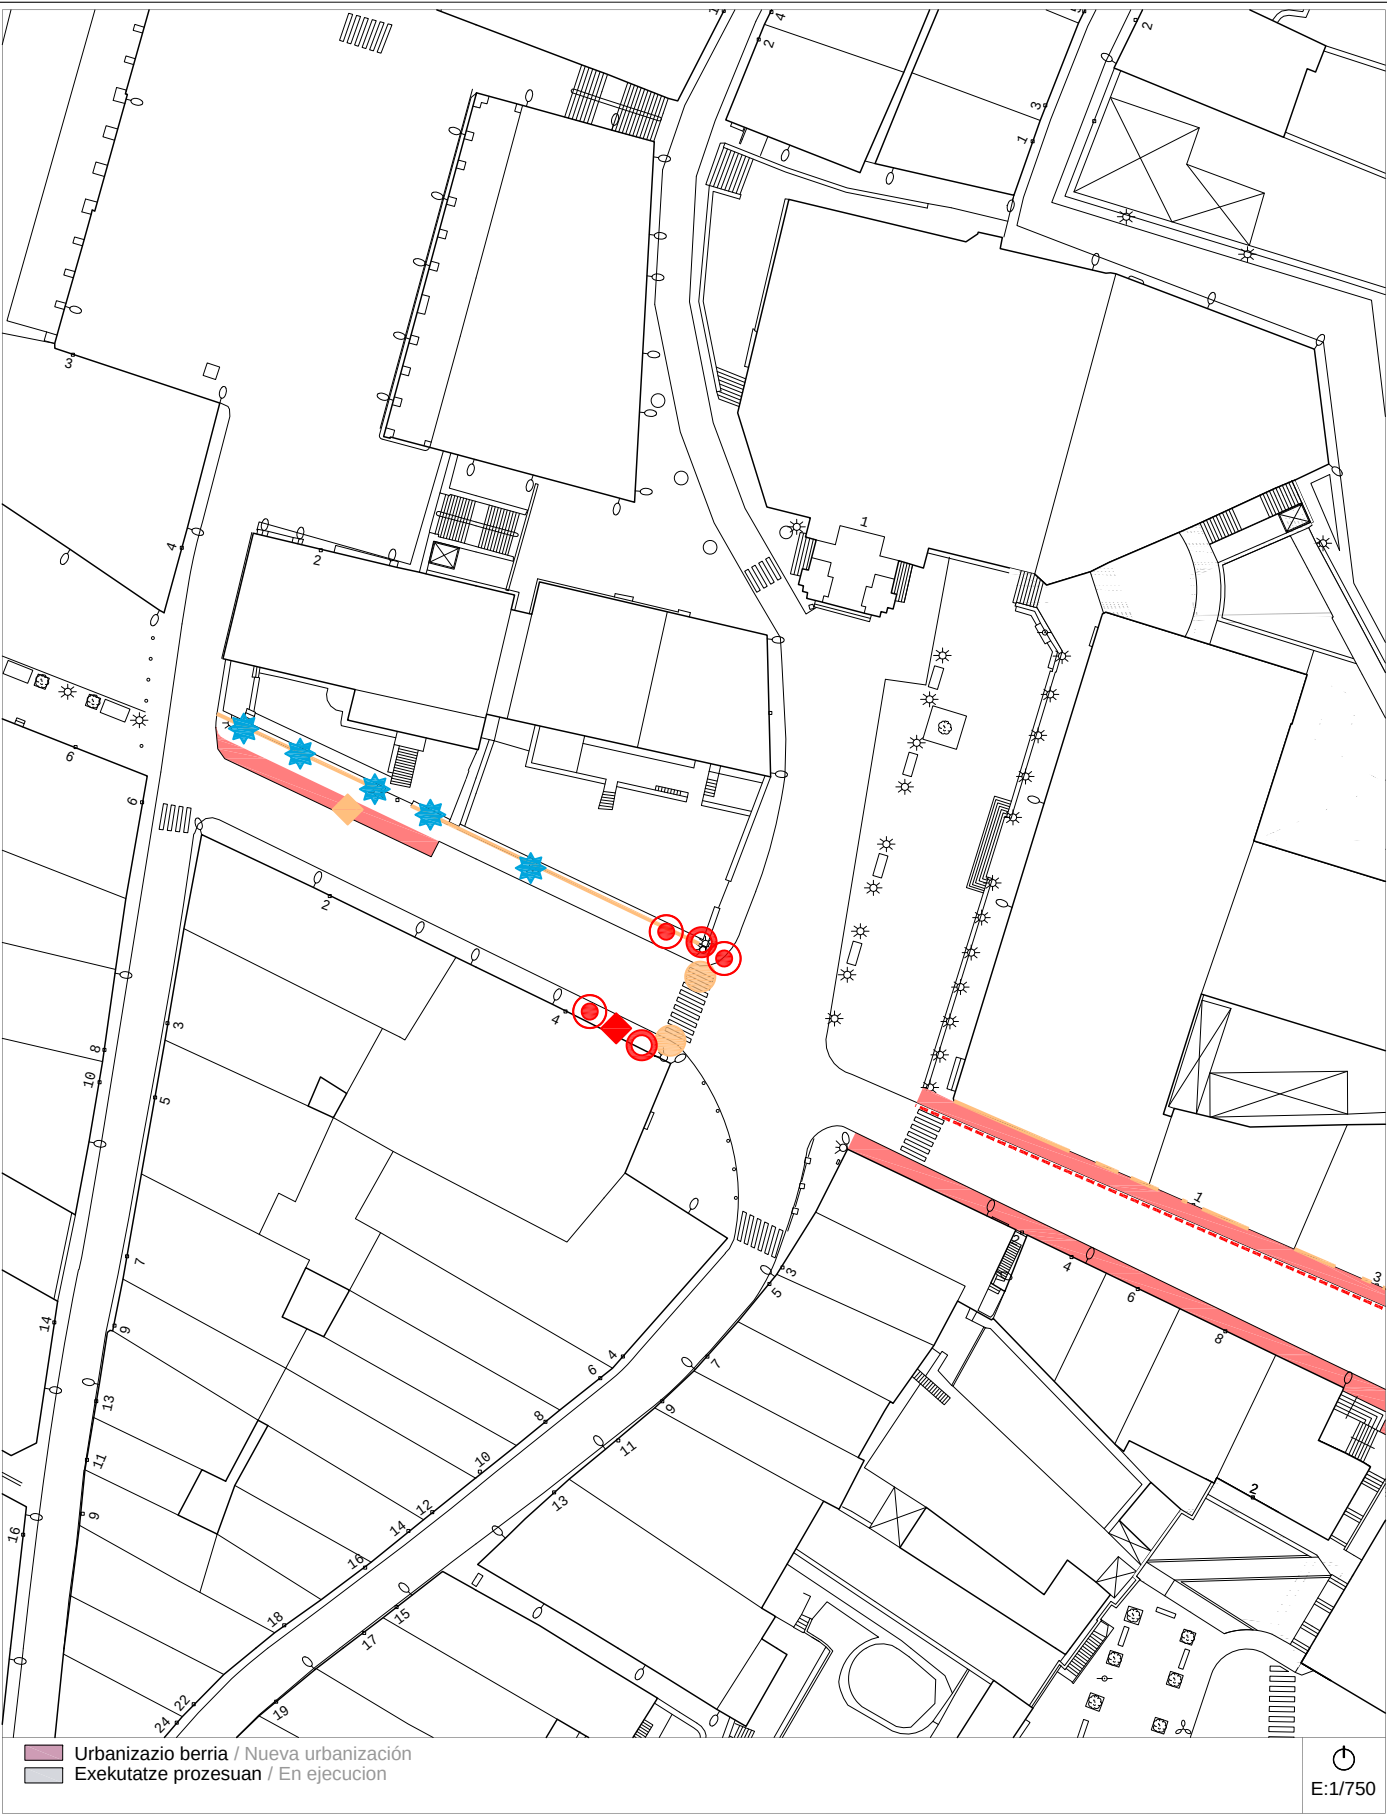

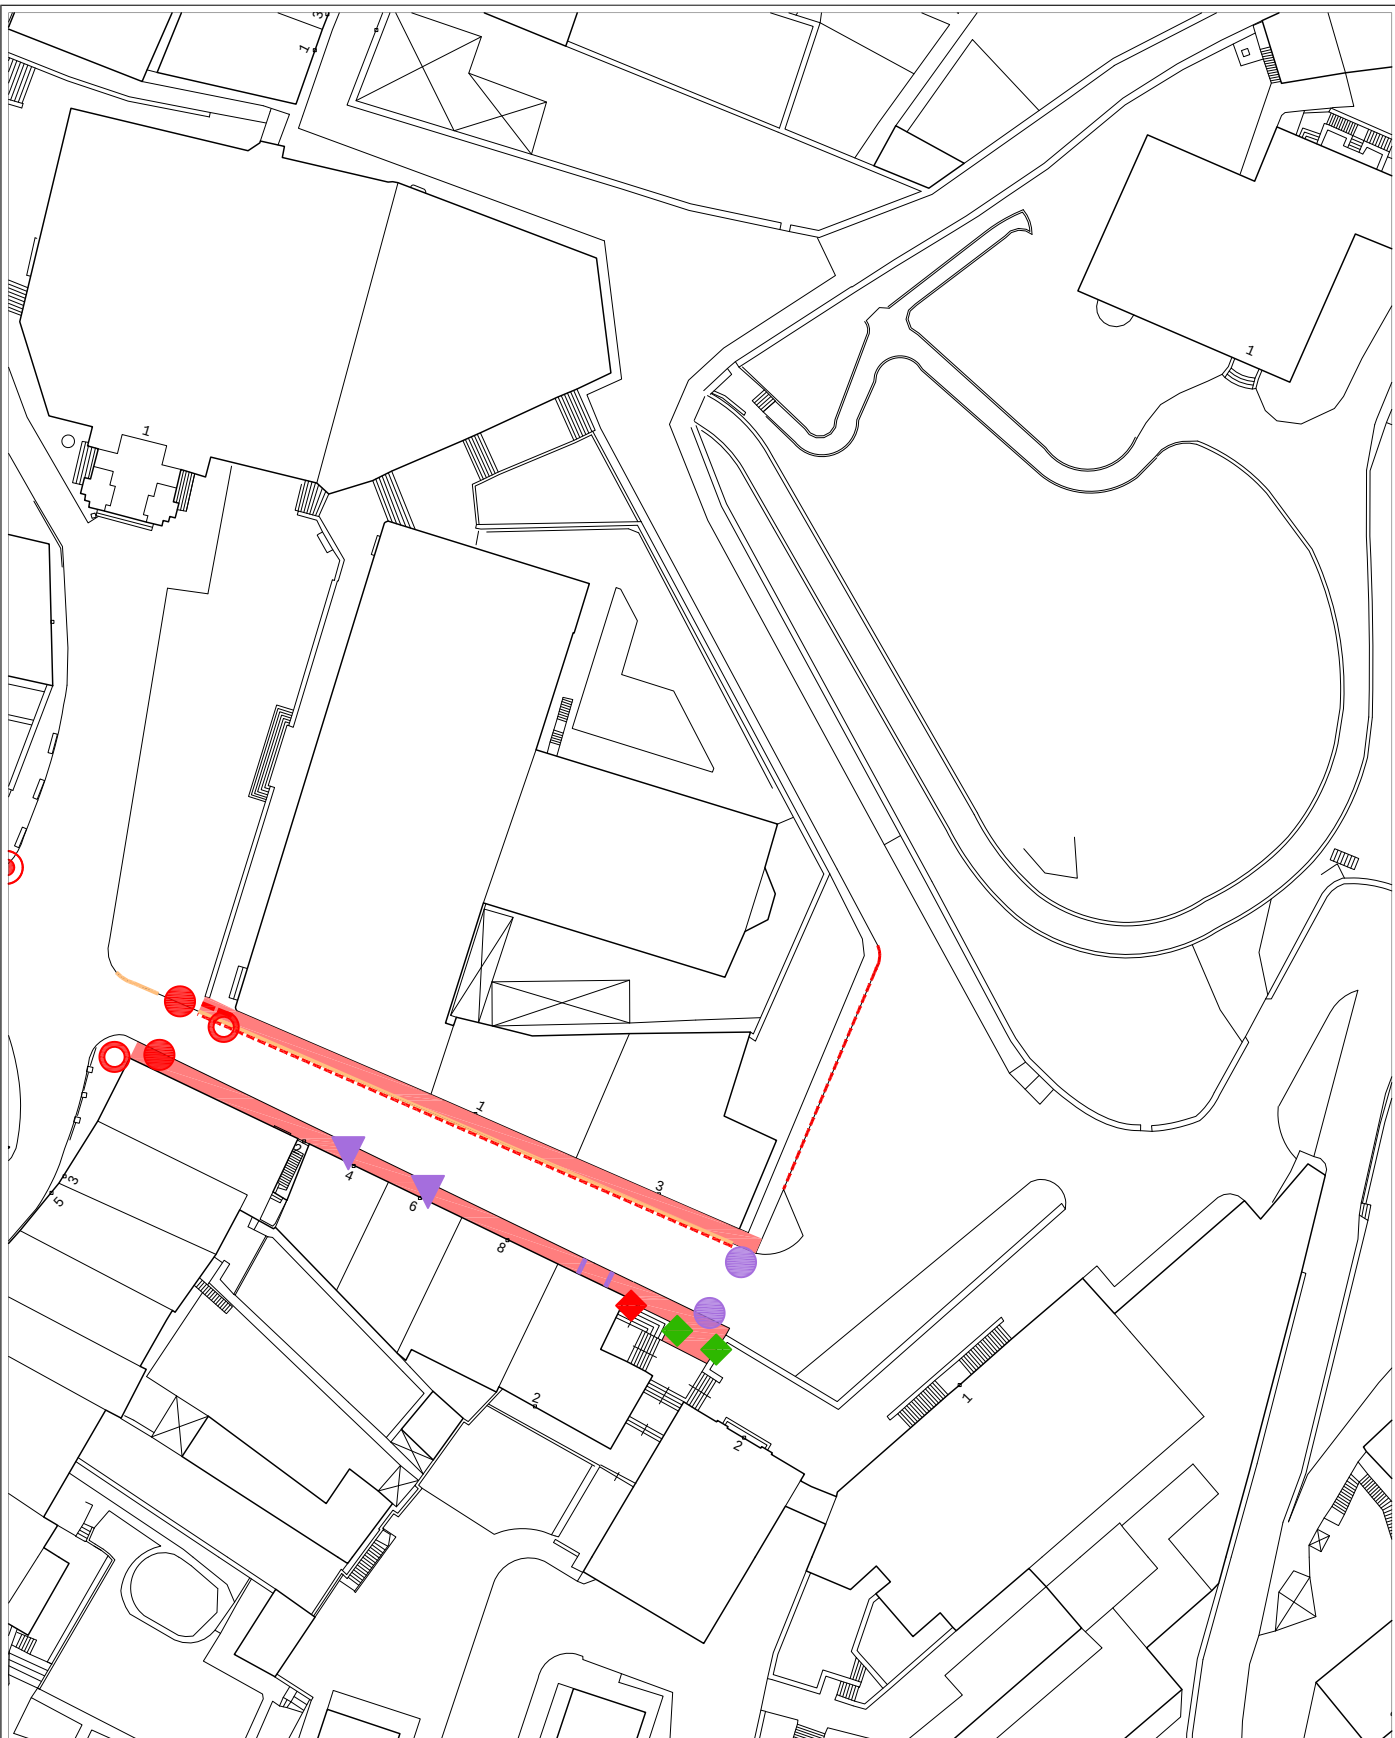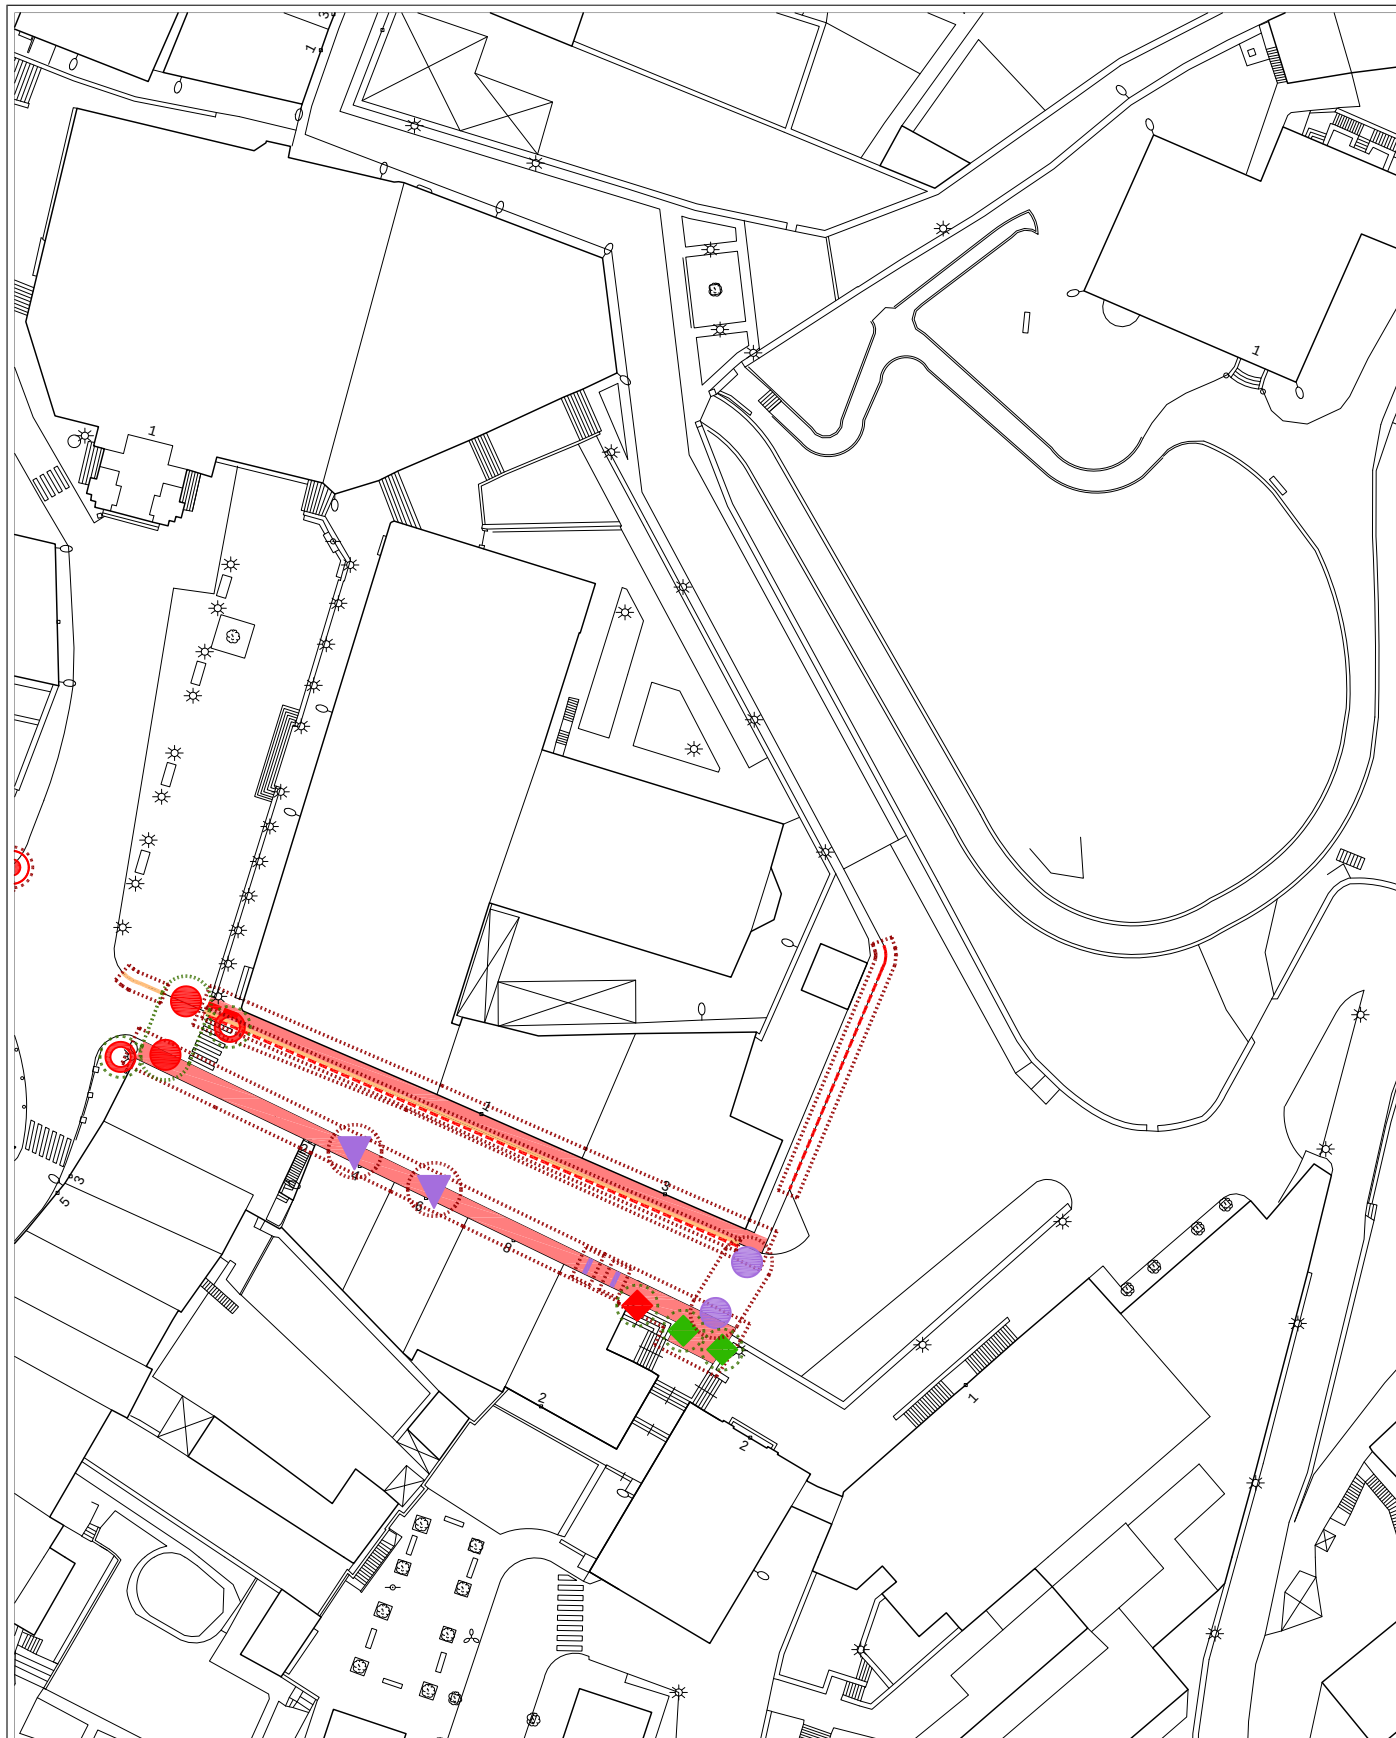2007ko Irisgarritasun Plana
Plan Accesibilidad del 2007**A-20b**calles -MIZPILDI eta KOMENIO- kaleak
plaza -MADALENA- plazaBideguneak / Tramos
25-100-105-119Bidegurutzeak / Cruces
29-30-32-53**Egungo Azterketa (2014)**
Análisis Estado Actual (2014)2007ko Irisgarritasun Planean oinarritutako azterketa
/ En referencia al Plan de Accesibilidad 2007**A-20b**calles -MIZPILDI eta KOMENIO- kaleak
plaza -MADALENA- plazaBideguneak / Tramos
25-100-105-119Bidegurutzeak / Cruces
29-30-32-53**Proposamena (2014)**
Propuesta (2014)

Dokumentazio grafikoa / Documentación gráfica

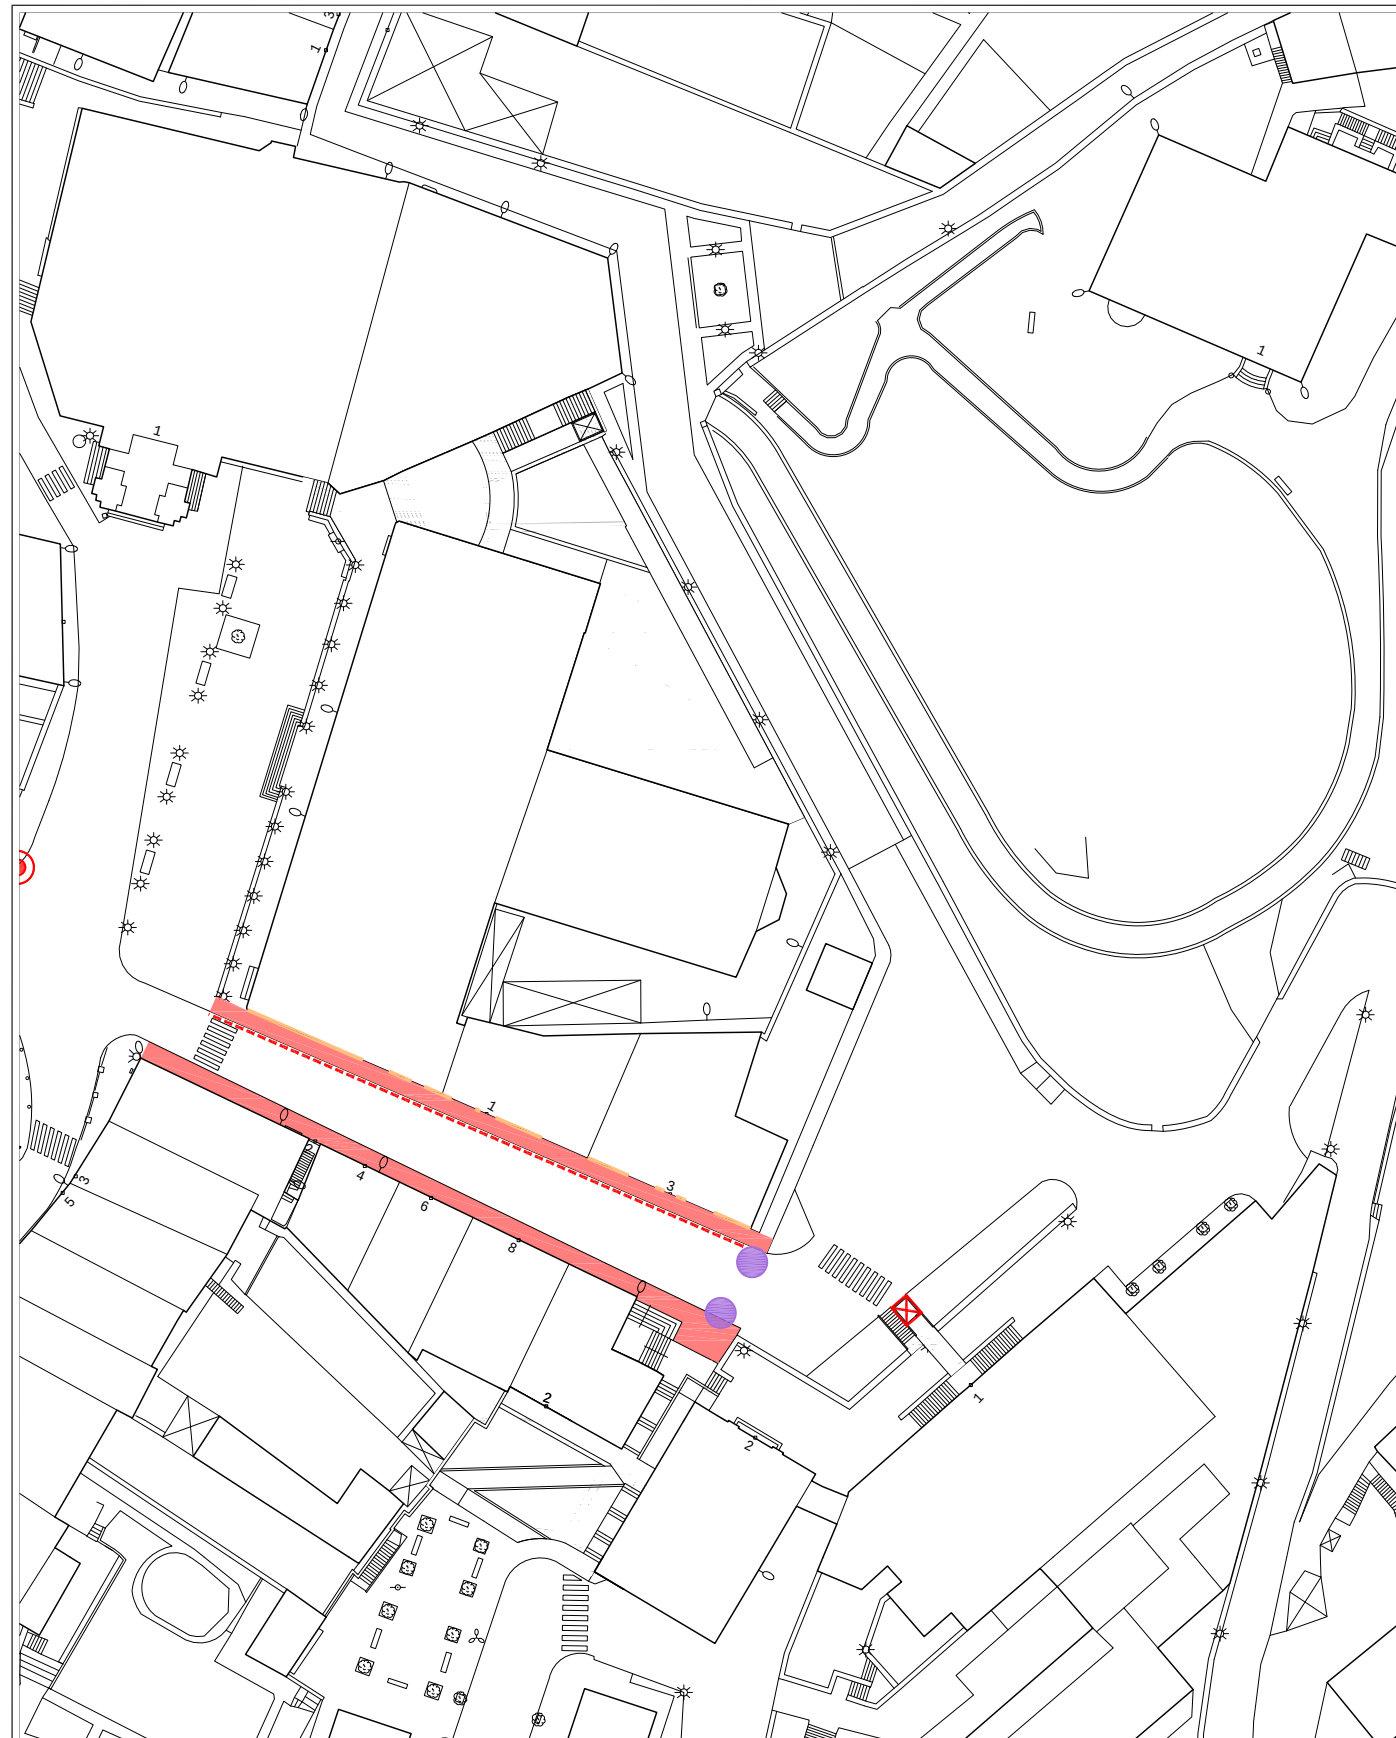A-20bcalles -MIZPILDI eta KOMENIO- kaleak
plaza -MADALENA- plazaBideguneak / Tramos
25-100-105-119Bidegurutzeak / Cruces
29-30-32-53**Proposamena (2014)**
Propuesta (2014)

Deskribapena eta aurrekontua / Descripción y presupuesto

A-20 a/bcalles -MIZPILDI eta KOMENIO- kaleak
plaza -MADALENA- plazaBideguneak / Tramos
25-100-105-119Bidegurutzeak / Cruces
29-30-32-53**Deskribapena eta proposamena / Descripción y propuesta:**

- Incluye las calles del Casco Histórico Komenio, Mizpildi y Juan Irazabal y la plaza Madalena.
- Las deficiencias que recogía el Plan de 2007 prácticamente se mantienen a excepción de la actuación provisional realizada en la calle Mizpildi (Tramo119) para favorecer el acceso de las sillas de ruedas a la Residencia de Mizpirualde.
- Las calles Komenio y Mizpildi tienen una pendiente mayor de la permitida en la normativa de accesibilidad por lo que difícilmente se pueden proponer soluciones definitivas. Las que se proponen mejoran la accesibilidad de la zona, pero teniendo en cuenta que en la zona alta, en la plaza Madalena, se ubica la residencia de Ancianos de Mizpirualde y en la calle Juan Irazabal (cantón Laudantz) la entrada al jardín donde se ubicará el futuro Museo del Palacio Rekalde, en la *Ficha A-21* se recoge como solución definitiva la instalación de dos ascensores públicos, uno para acceder desde la Plaza San Martín Agirre hasta la de San Pedro Ariznoa y un segundo desde esta plaza hasta la calle Juan Irazabal.
- Es previsible la instalación del primero de los ascensores en un tiempo relativamente corto pero no así la del segundo. Por eso en la presente Ficha se propone una solución provisional para la calle Mizpildi (Tramo 119) manteniendo la traza de la calle Komenio (Tramo 100) que resolverá la accesibilidad entre las plazas de San Martín Agirre y San Pedro Ariznoa.
- Se suprime:**
- Se suprime el pasamanos previsto en el tramo 100 en el lado de los pares.
 - Se suprime el ensanchamiento de la acera previsto en el Tramo 105, plaza Madalena.
- Se mantiene:**
- 1.- Se mantiene el pasamanos del lado izquierdo subiendo del tramo 100 que irá fijado al suelo de la acera pero junto a los cierres de los jardines, no en el borde de la acera. También el pasamanos del lado de los impares del tramo 119 situado en el borde de la acera excepto en las entradas a garajes
 - 2/3.- El ensanchamiento de la acera en el lado de los impares del Tramo 119 y la repavimentación de las aceras de ambos lados, pares e impares. Con la repavimentación se resolverán también de forma conveniente los vados de vehículos situados delante de los edificios 4 y 6 de Mizpildi y 2 de Zabalotegi.
- Se propone:**
- 4.- La instalación de un ascensor público situado en el emplazamiento aproximado recogido en el plano propuesta que arranque desde la plaza Madalena (Tramo 105), con una parada en la plataforma existente a la cota del semisótano de la Residencia de Mizpirualde y una segunda a la cota de la puerta principal de la Residencia.
 - 5.- La reordenación de los vados que se dibujan en el plano propuesta en la plaza Madalena (Tramo 105).
 - 6.- Supresión de los contenedores soterrados del Tramo 100 y repavimentación de la acera.


Proposamenaren aurrekontua / Presupuesto de propuesta:


Tramo/Cruce	Intervención	Uds	Subtotal
TR-100 / TR-119	Instalación de pasamanos.	127 m	14.207,50 €
TR-119	Ensanchamiento de acera y repavimentación lado de los impares.	132,40 m²	18.890,00 €
TR-119	Repavimentación lado de los pares.	123,50 m²	11.781,90 €
TR-105	Instalación de ascensor público y reurbanización del entorno.	1 ud	66.570,00 €
CR-32	Construcción de vado y paso peatonal.	4 ud	11.184,45 €
TR-54	Supresión de contenedores soterrados y repavimentación acera.	1 ud	48.535,00 €
Presupuesto de Ejecución Material			171.168,85 €

Informazioa

Información


A-21	Plazas - SAN MARTIN AGIRRE, SAN PEDRO ARIZNOA - Plazak	Bideguneak / Tramos 9-10-29-59-102-147-148-*169	Bidegurutzeak / Cruces 13-29-30-40-85-86
-------------	---	--	---

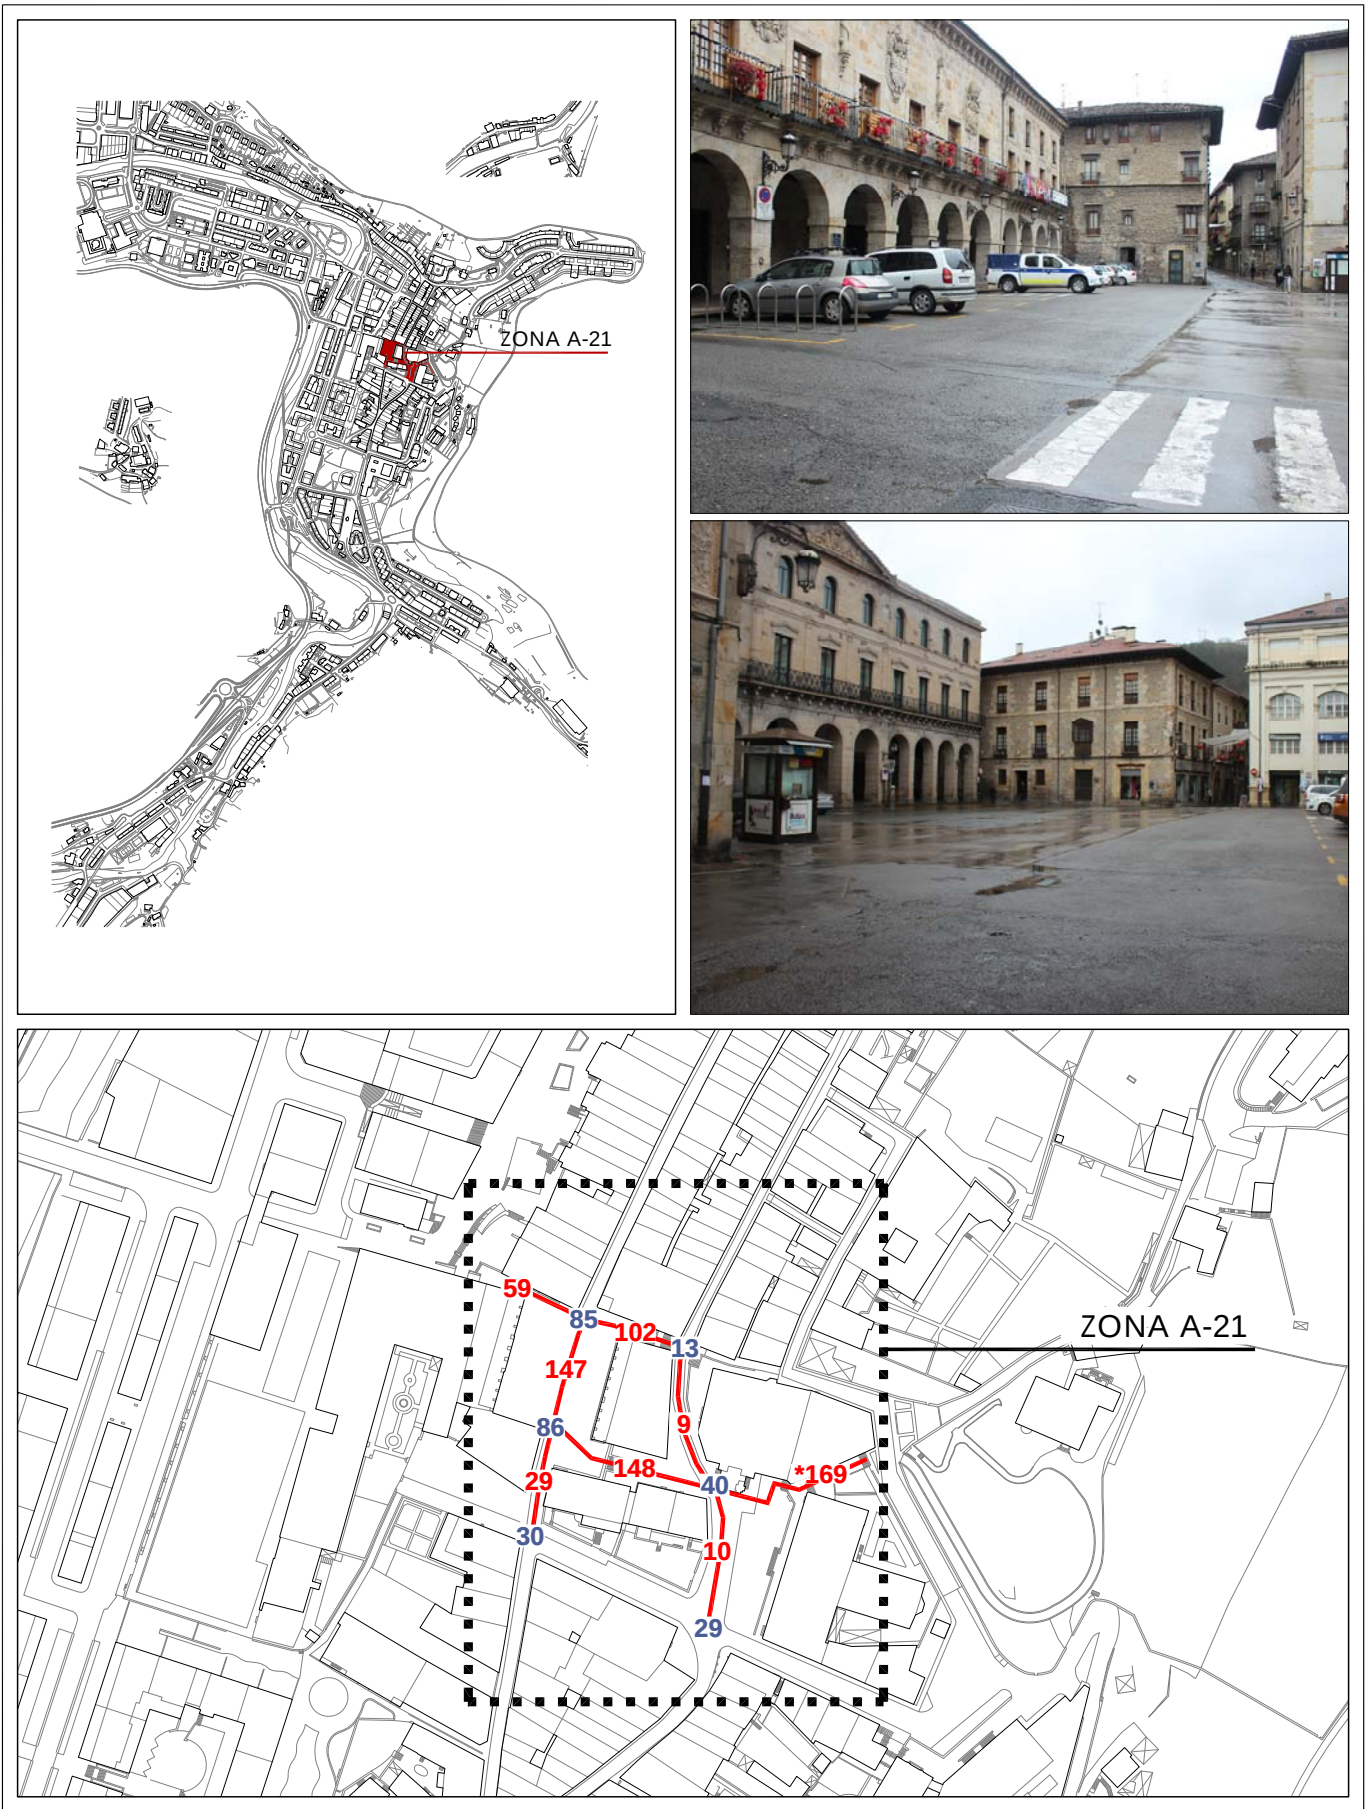

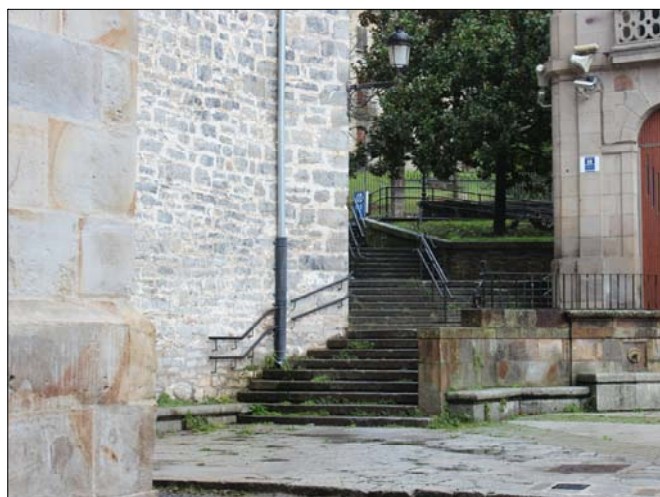Informazioa
Información**A-21***Plazas -* **SAN MARTIN AGIRRE,
SAN PEDRO ARIZNOA - Plazak****Bideguneak / Tramos**
9-10-29-59-102-147-148-*169**Bidegurutzeak / Cruces**
13-29-30-40-85-86

2007ko Irisgarritasun Plana
Plan Accesibilidad del 2007


A-21	Plazas - SAN MARTIN AGIRRE, SAN PEDRO ARIZNOA - Plazak	Bideguneak / Tramos 9-10-29-59-102-147-148-*169	Bidegurutzeak / Cruces 13-29-30-40-85-86
-------------	---	--	---

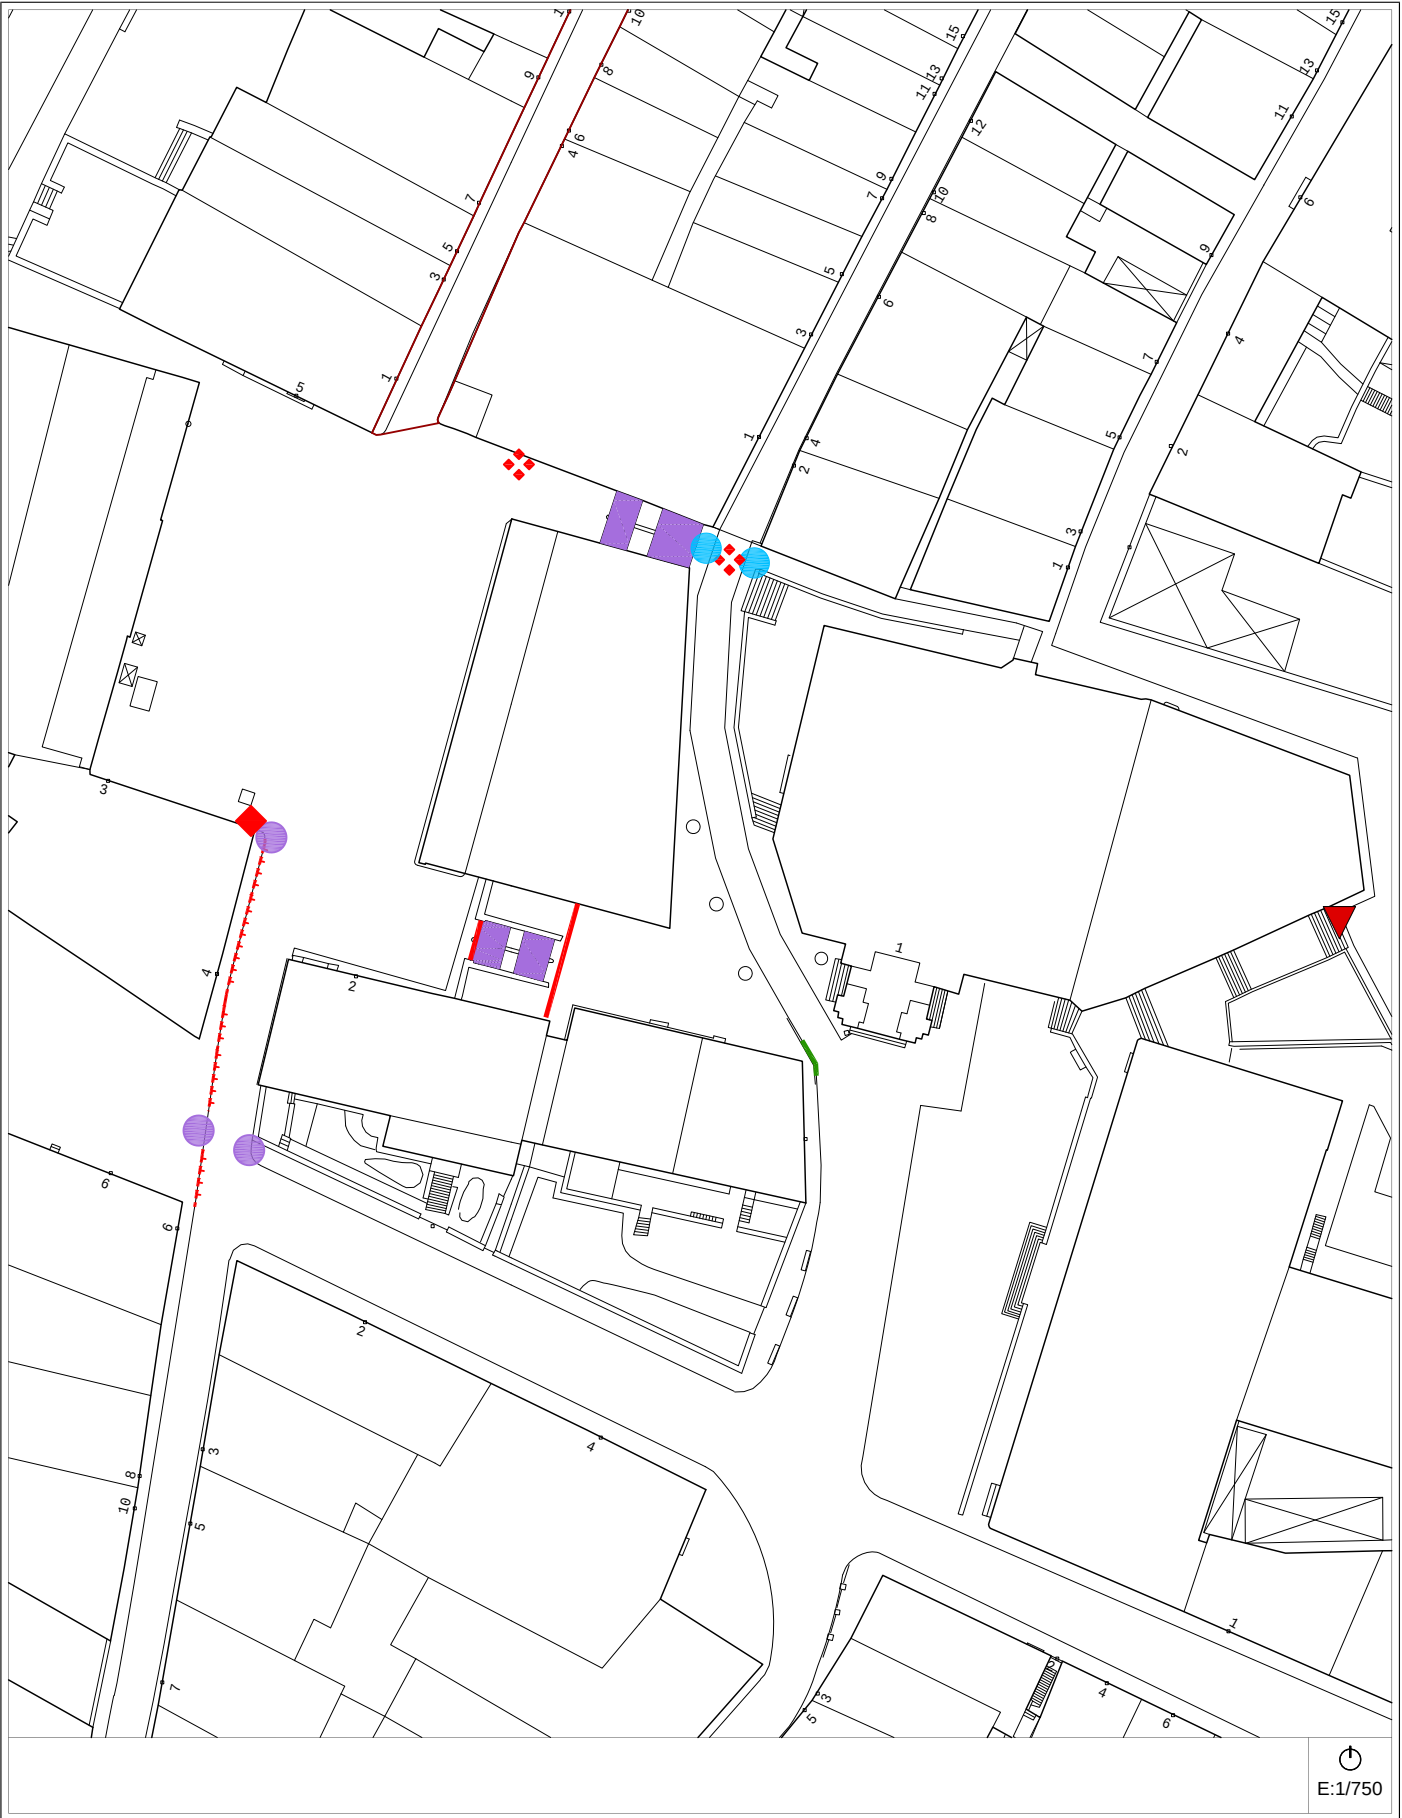

Egungo Azterketa (2014)
Análisis Estado Actual (2014)

2007ko Irisgarritasun Planean oinarritutako azterketa
/ En referencia al Plan de Accesibilidad 2007


A-21	Plazas - SAN MARTIN AGIRRE, SAN PEDRO ARIZNOA - Plazak	Bideguneak / Tramos 9-10-29-59-102-147-148-*169	Bidegurutzeak / Cruces 13-29-30-40-85-86
-------------	---	--	---

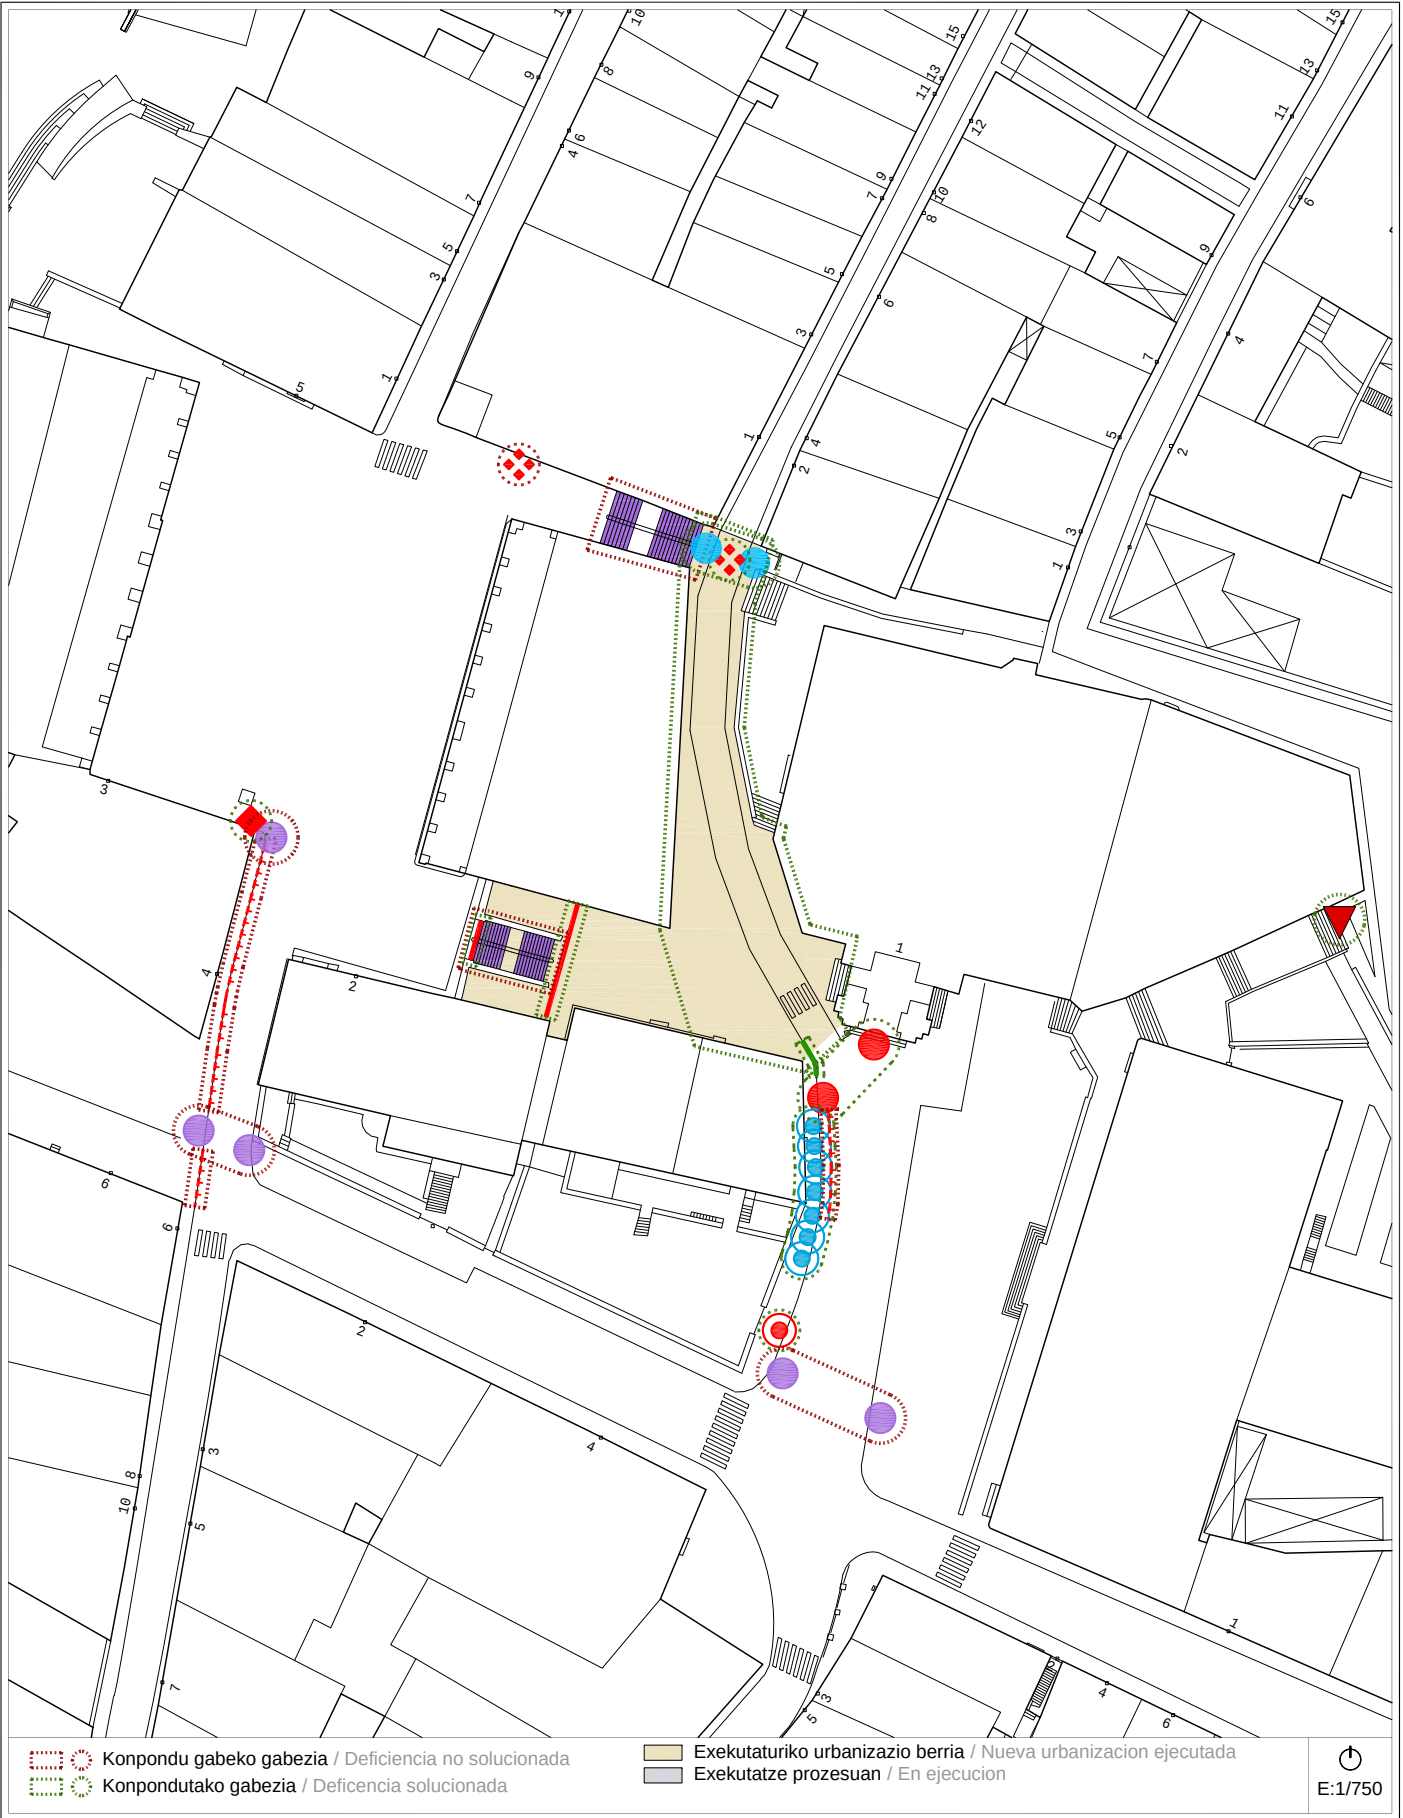

Proposamena (2014)
Propuesta (2014)

Dokumentazio grafikoa / Documentación gráfica

A-21	Plazas - SAN MARTIN AGIRRE, SAN PEDRO ARIZNOA - Plazak	Bideguneak / Tramos 9-10-29-59-102-147-148-*169	Bidegurutzeak / Cruces 13-29-30-40-85-86
-------------	---	--	---

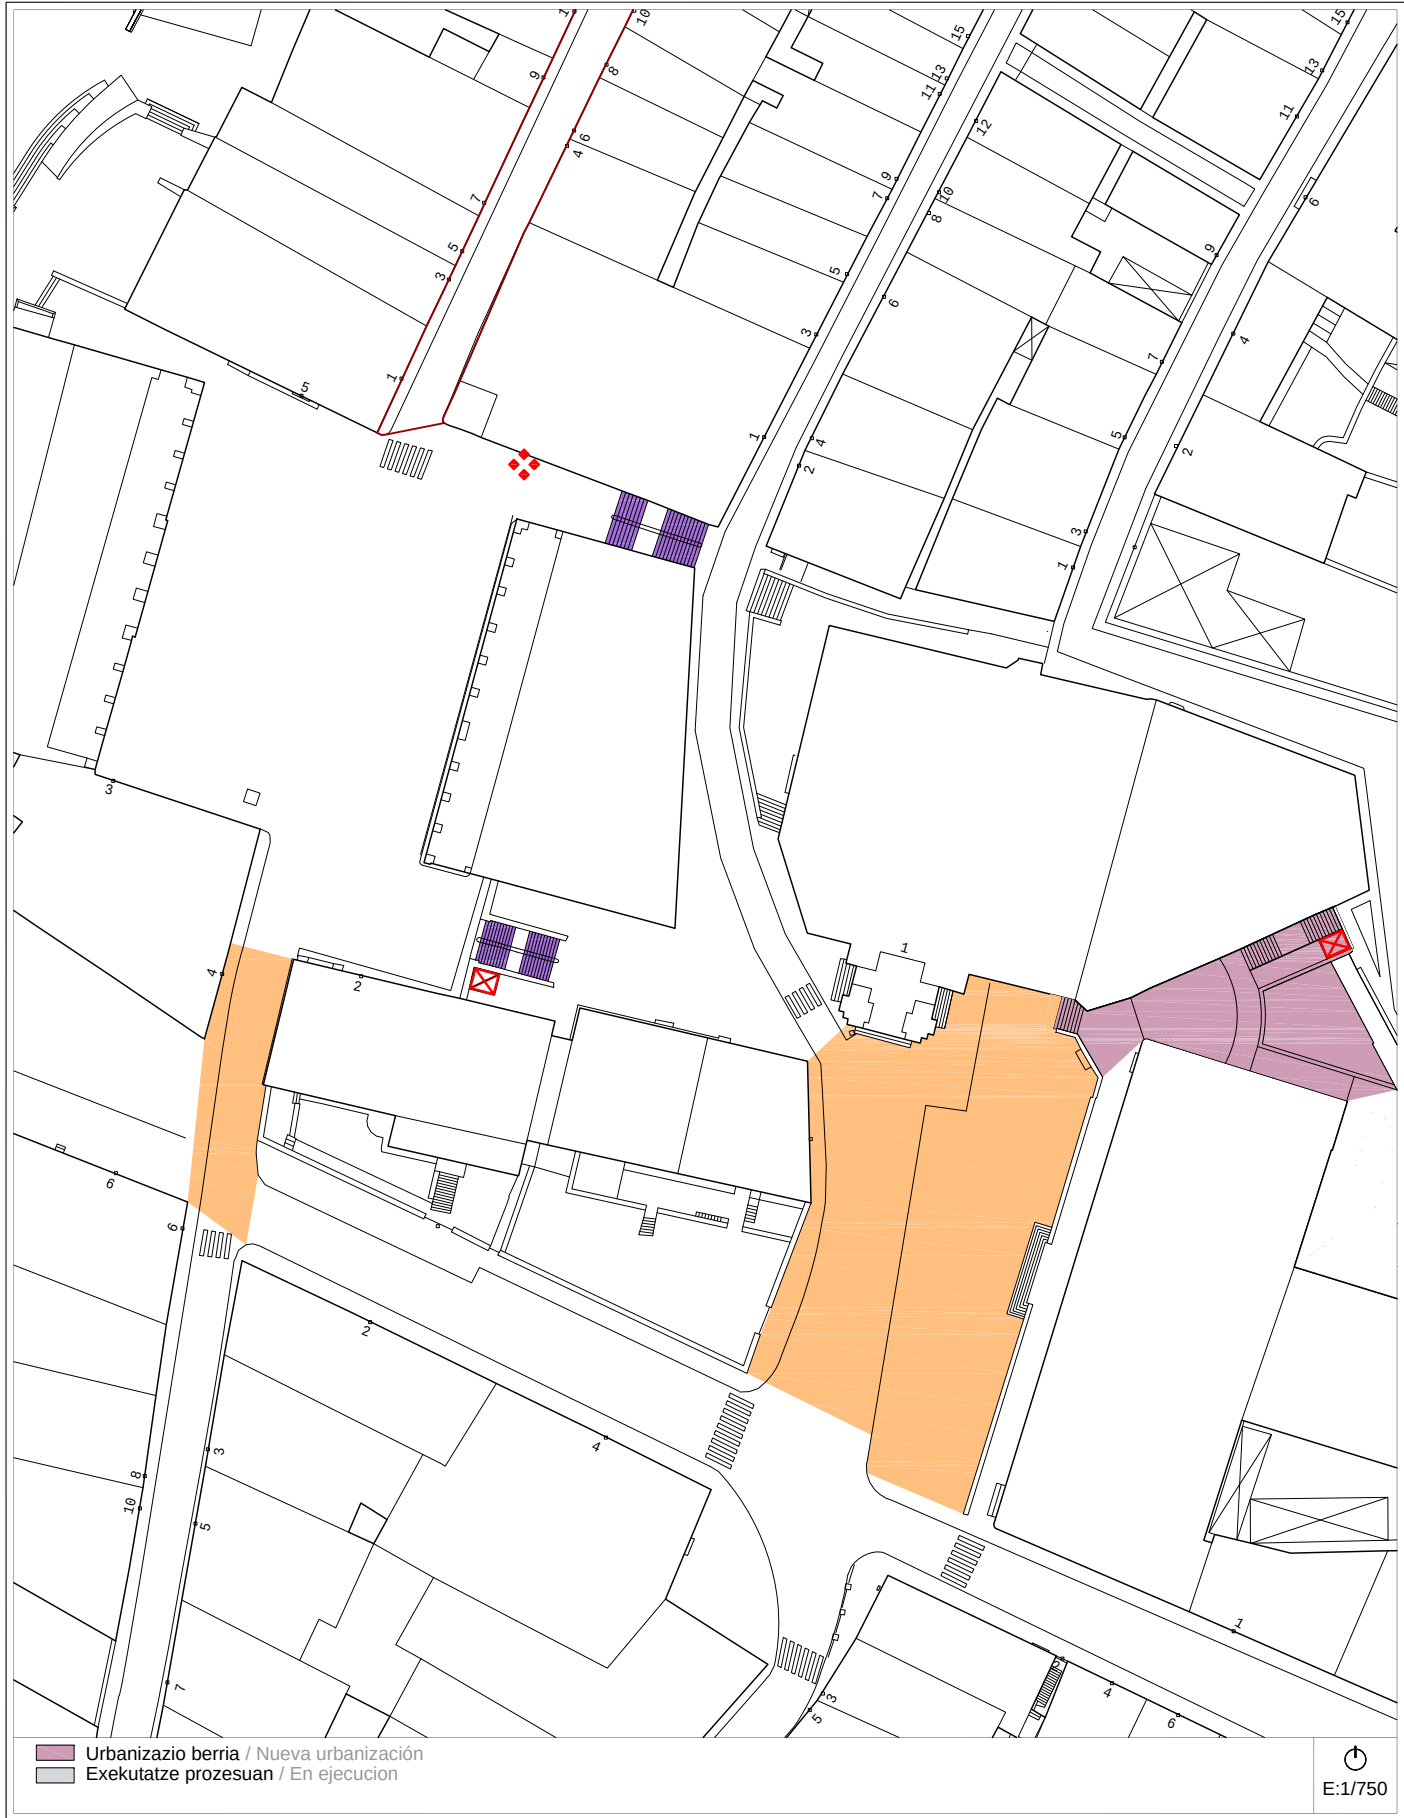

Proposamena (2014)
Propuesta (2014)

Deskribapena eta aurrekontua / Descripción y presupuesto

A-21	Plazas - SAN MARTIN AGIRRE, SAN PEDRO ARIZNOA - Plazak	Bideguneak / Tramos 9-10-29-59-102-147-148-*169	Bidegurutzeak / Cruces 13-29-30-40-85-86
-------------	---	--	---

Deskribapena eta proposamena / Descripción y propuesta:

Incluye las plazas del Casco Histórico San Martín Agirre y San Pedro Ariznoa. También el primer tramo de la calle Bidekurutzeta entre los Cruces 86 y 30. El tratamiento previsto en este Tramo 29 es el de plataforma única. También se prevé la solución de plataforma única en toda la plaza San Pedro Ariznoa manteniendo únicamente la elevación de la entrada a la Iglesia San Pedro y la peana en la que se apoya el Palacio de justicia.

Se propone también la instalación de dos ascensores públicos que se insinúan gráficamente en el plano propuesta, uno de ellos para comunicar las dos plazas y el segundo entre los edificios de la Iglesia de San Pedro y el Palacio de Justicia para acceder hasta el paseo Juan Irazabal.

Se suprime:

- El ensanchamiento de acera previsto en el Tramo 29, la construcción de tres vados en el Cruce 86 y la eliminación de la papelería.
- Referencia a la sustitución de la rejilla del sumidero en el Cruce 13.

Se mantiene:

- 1.- Se mantiene la adaptación de las dos escaleras en los Tramos 102 y 148.
- 2.- La sustitución de la rejilla en el Tramo 102.

Se propone:

- 3.- Reurbanización con plataforma única en calle Bidekurutzeta, Tramo 29.
- 4.- Reurbanización con plataforma única en plaza San Pedro Ariznoa, Tramo 10.
- 5.- Instalación de ascensor público, conexión de plaza San Martín Agirre con calle San Pedro, en el Tramo 148.
- 6.- Instalación de ascensor público y reurbanización del entorno, conexión de plaza San Pedro Ariznoa con calle Juan Irazabal, en el Tramo *168. Martín Agirre con calle San Pedro, en el Tramo *169.


Proposamenaren aurrekontua / Presupuesto de propuesta:

Tramo/Cruce	Intervención	Uds	Subtotal
TR-102 / TR-148	Adaptación de escalera.	61 m ²	1.342,00 €
TR-102	Sustitución de unidad de reja o registro.	1 ud	67,15 €
TR-29	Reurbanización con plataforma única.	276,90 m ²	37.658,40 €
TR-10	Reurbanización con plataforma única.	1.275,90 m ²	153.470,00 €
TR-148	Instalación de ascensor público.	1 ud	33.680,00 €
TR-*169	Instalación de ascensor público y reurbanización del entorno.	1 ud	51.435,00 €
Presupuesto de Ejecución Material			277.652,55 €

Informazioa

Información

A-22 a/b	calles -Goenkale, Laudantz, Erromagalartza, J.Irazabal eta K.Eleizalde- kaleak	Bideguneak / Tramos 50-57-58-97-98-104	Bidegurutzeak / Cruces 7-14-39
-----------------	--	---	---

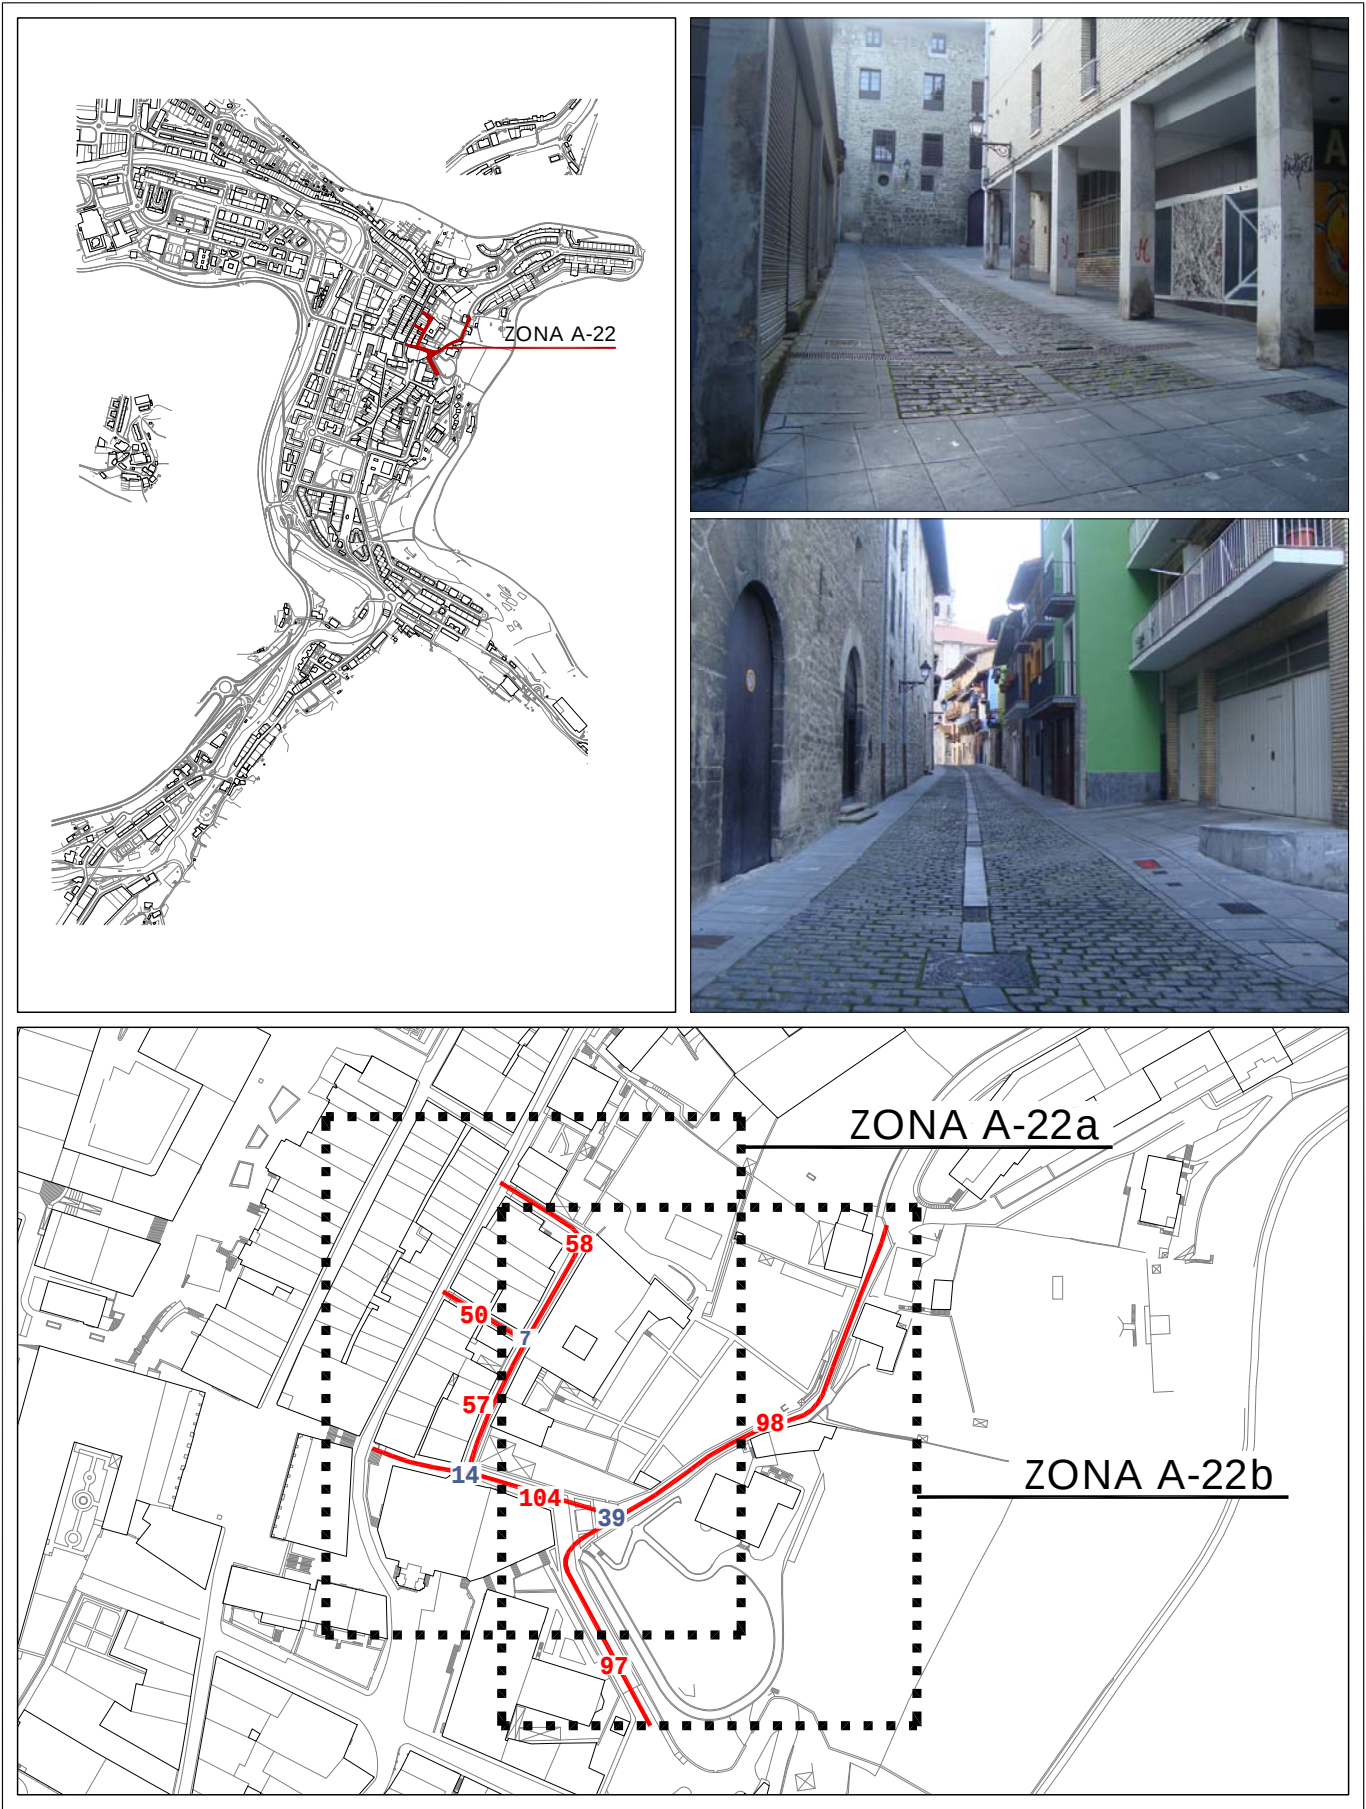

Informazioa
Información**A-22 a/b**calles -GOENKALE, LAUDANTZ, ERROMAGALARTZA,
J.IRAZABAL eta K.ELEIZALDE- kaleak**Bideguneak / Tramos**
50-57-58-97-98-104**Bidegurutzak**
/ Cruces 7-14-39

2007ko Irisgarritasun Plana
Plan Accesibilidad del 2007

ESPALOIAK / ACERAS

- Zolaketa edo birzolaketa / Pavimentación o repavimentación
- Espaloia-erak. edo berreraikuntza / Construc. o reconstrucción de acera
- Bidezidorraren erak. edo zabalkuntza / Construc. o ampliación de senda
- Espaloia-erak. zabalkuntza / Ampliación de acera
- Plataforma bakarraren erakuntza / Construcción de plataforma única
- Ibilgailuentzako pasabideen berreraik. / Reconstruc. de vado de vehículos

DESJARRAITASUNAK / DISCONTINUIDADES

- Eskaileraren egokitzapena / Adaptación de escalera
- Arrapalaren egokitzapena / Adaptación de rampa
- Arrapalaren erakuntza / Construcción de rampa
- Eskailera-maila bakarraren ezabaketa / Supresión de escalón aislado

ONEZKOEN PASABIDEAK / VADOS PEATONALES

- Esku-hartzerik gabeko pasabidea / Vado sin intervención
- Pasabidearen egokitzapena / Adaptación de vado
- Pasabidearen berreraikuntza / Reconstrucción de vado
- Pasabidearen erakuntza / Construcción de vado
- Pasabid. erak. eta oinezkoen bidea / Constr. de vado y paso peatonal
- Lurgaineko galtzada / Calzada elevada

ONEZKOEN SEMAFOROAK / SEMAFOROS PEATONALES

- Esku-hartzerik gabeko semafora / Semáforo sin intervención
- Lekualdatu beharreko semafora / Desplazamiento de semáforo
- Semaforaren sonarizazioa / Sonorización de semáforo
- Semafor. sonarizazio eta lekualdaketa / Sonoriz. y despl. de semáforo

EUSKARRI LAGUNTZAILEAK ETA SEGURITASUNA

/ APOYO Y SEGURIDAD

- Eskubandaren instalazioa / Instalación de pasamanos
- Barandaren lekualdatzea / Desplazamiento de barandilla
- Barandaren instalazioa / Instalación de barandilla
- Arrisku-gunea (obrak), seinalizazioa / Señalización, zona de riesgo (obras)

ALTZARIAK / MOBILIARIO

- Eserlekua / Banco
- Paperontzia / Papelera
- Lurrazaleko edukiontzia / Contenedor de superficie
- Lurpeko edukiontzia / Contenedor soterrado
- Informazio-seinalea / Señal informativa
- Bizikleten aparkalekua / Aparca-bicicletas

ZIRKULAZIO ERREGULAZIOA / REGULACION DE TRAFICO

- Bitia / Bolardo
- Zirkulazio-seinalea / Señal de tráfico
- Zirkulazio-semafora / Semáforo de tráfico
- Autobus-geltokiko zutoina / Poste parada bus
- Markesina / Marquesina

ZERBITZUAK / SERVICIOS

- Postontzia / Buzón de correos
- Telefono-kabina / Cabina de teléfonos
- Taxi-telefonoa / Teléfono de taxis
- Zonalde urdineko makina / Máquina zona azul
- Garbiketa publikoko kabina / Cabina de lavado público
- Kioskoa / Quiosco

LOREZAINITZA / JARDINERIA

- Txorkoa / Alcorque
- Jardinera / Jardinera
- Lorategia / Jardín
- Dekorazio-elementua / Elemento decorativo

INSTALAZIOAK / INSTALACIONES

- Kale-argia / Farola
- Konexiodun zutoina / Poste con conexión
- Konexiorik gabeko zutoina / Poste sin conexión
- Instalazio-armairua / Armario de instalaciones
- Iturria / Fuente
- Suteetako ur-hargunea / Boca de incendios

SANEAMENDUA / SANEAMIENTO

- Erregistro-erreja / Reja de registro
- Sareta lineala / Rejilla lineal
- Sareta linealeko instalaz. / Instalac. de rejilla lineal

A-22a

calles -Goenkale, Laudantz, Erromagalartza,
J.Irazabal eta K.Eleizalde- kaleak

Bideguneak / Tramos
50-57-58-97-98-104

Bidegurutzeak
/ Cruces 7-14-39



Egungo Azterketa (2014)
Análisis Estado Actual (2014)


2007ko Irisgarritasun Planean oinarritutako azterketa
/ En referencia al Plan de Accesibilidad 2007

A-22a

calles -Goenkale, Laudantz, Erromagalartza,
J.Irazabal eta K.Eleizalde- kaleak

Bideguneak / Tramos
50-57-58-97-98-104

Bidegurutzeak
/ Cruces 7-14-39

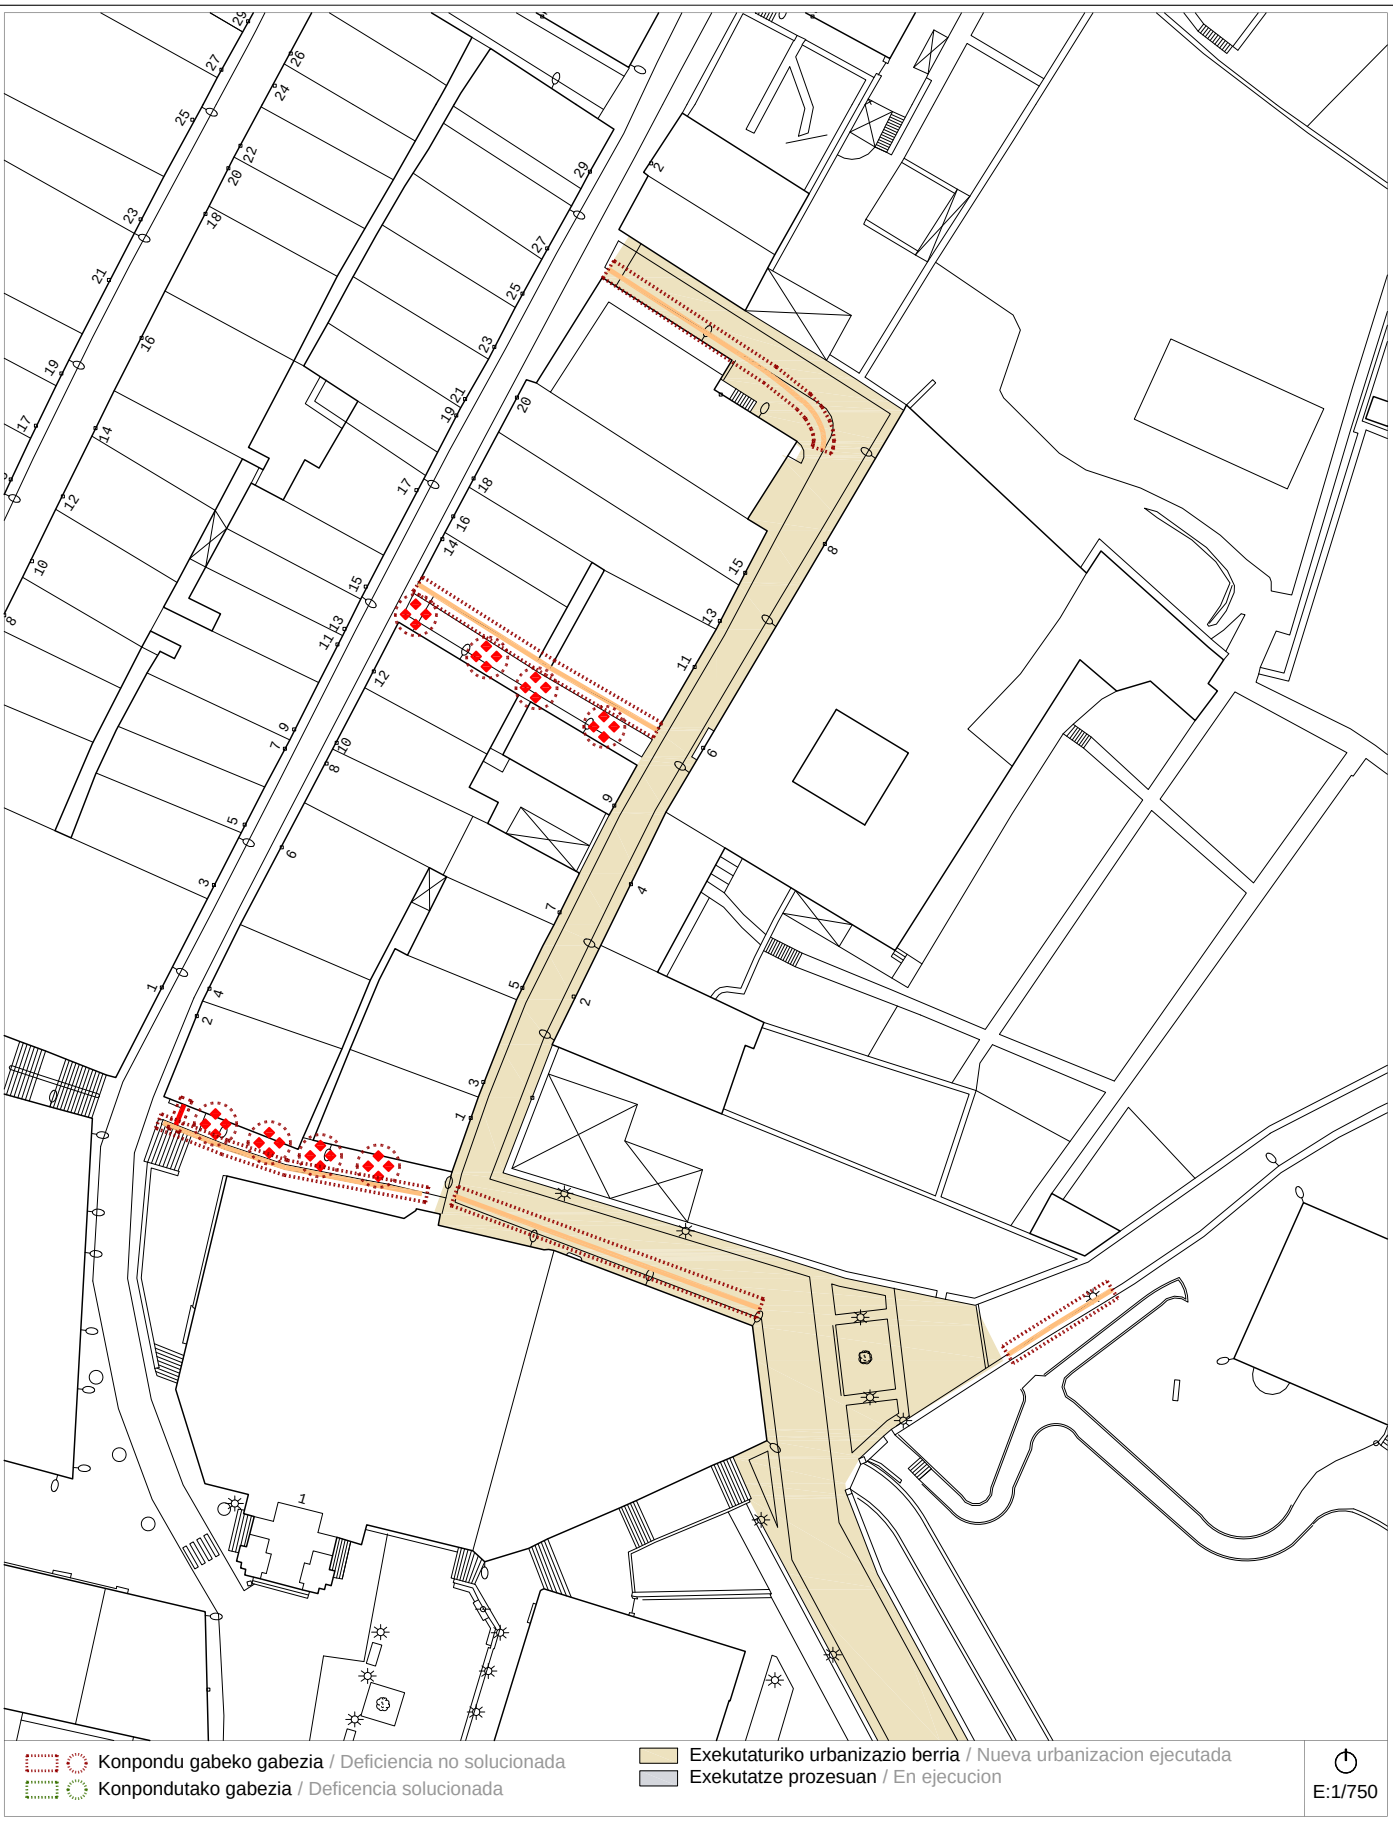

- Konpondu gabeko gabezia / Deficiencia no solucionada
- Konponutako gabezia / Deficiencia solucionada

- Exekutaturiko urbanizazio berria / Nueva urbanización ejecutada
- Exekutatze prozesuan / En ejecución

Proposamena (2014)
Propuesta (2014)

Dokumentazio grafikoa / Documentación gráfica

A-22a

calles -Goenkale, Laudantz, Erromagalartza,
J.Irazabal eta K.Eleizalde- kaleak

Bideguneak / Tramos
50-57-58-97-98-104

Bidegurutzeak
/ Cruces 7-14-39



- Urbanizazio berria / Nueva urbanización
- Exekutatze prozesuan / En ejecución

2007ko Irisgarritasun Plana
Plan Accesibilidad del 2007

A-22b

calles -Goenkale, Laudantz, Erromagaltza, J.Irazabal eta K.Eleizalde- kaleak

Bideguneak / Tramos
50-57-58-97-98-104

Bidegurutzeak / Cruces
7-14-39



Egungo Azterketa (2014)
Análisis Estado Actual (2014)


2007ko Irisgarritasun Planean oinarritutako azterketa
/ En referencia al Plan de Accesibilidad 2007

A-22b

calles -Goenkale, Laudantz, Erromagaltza, J.Irazabal eta K.Eleizalde- kaleak

Bideguneak / Tramos
50-57-58-97-98-104

Bidegurutzeak / Cruces
7-14-39

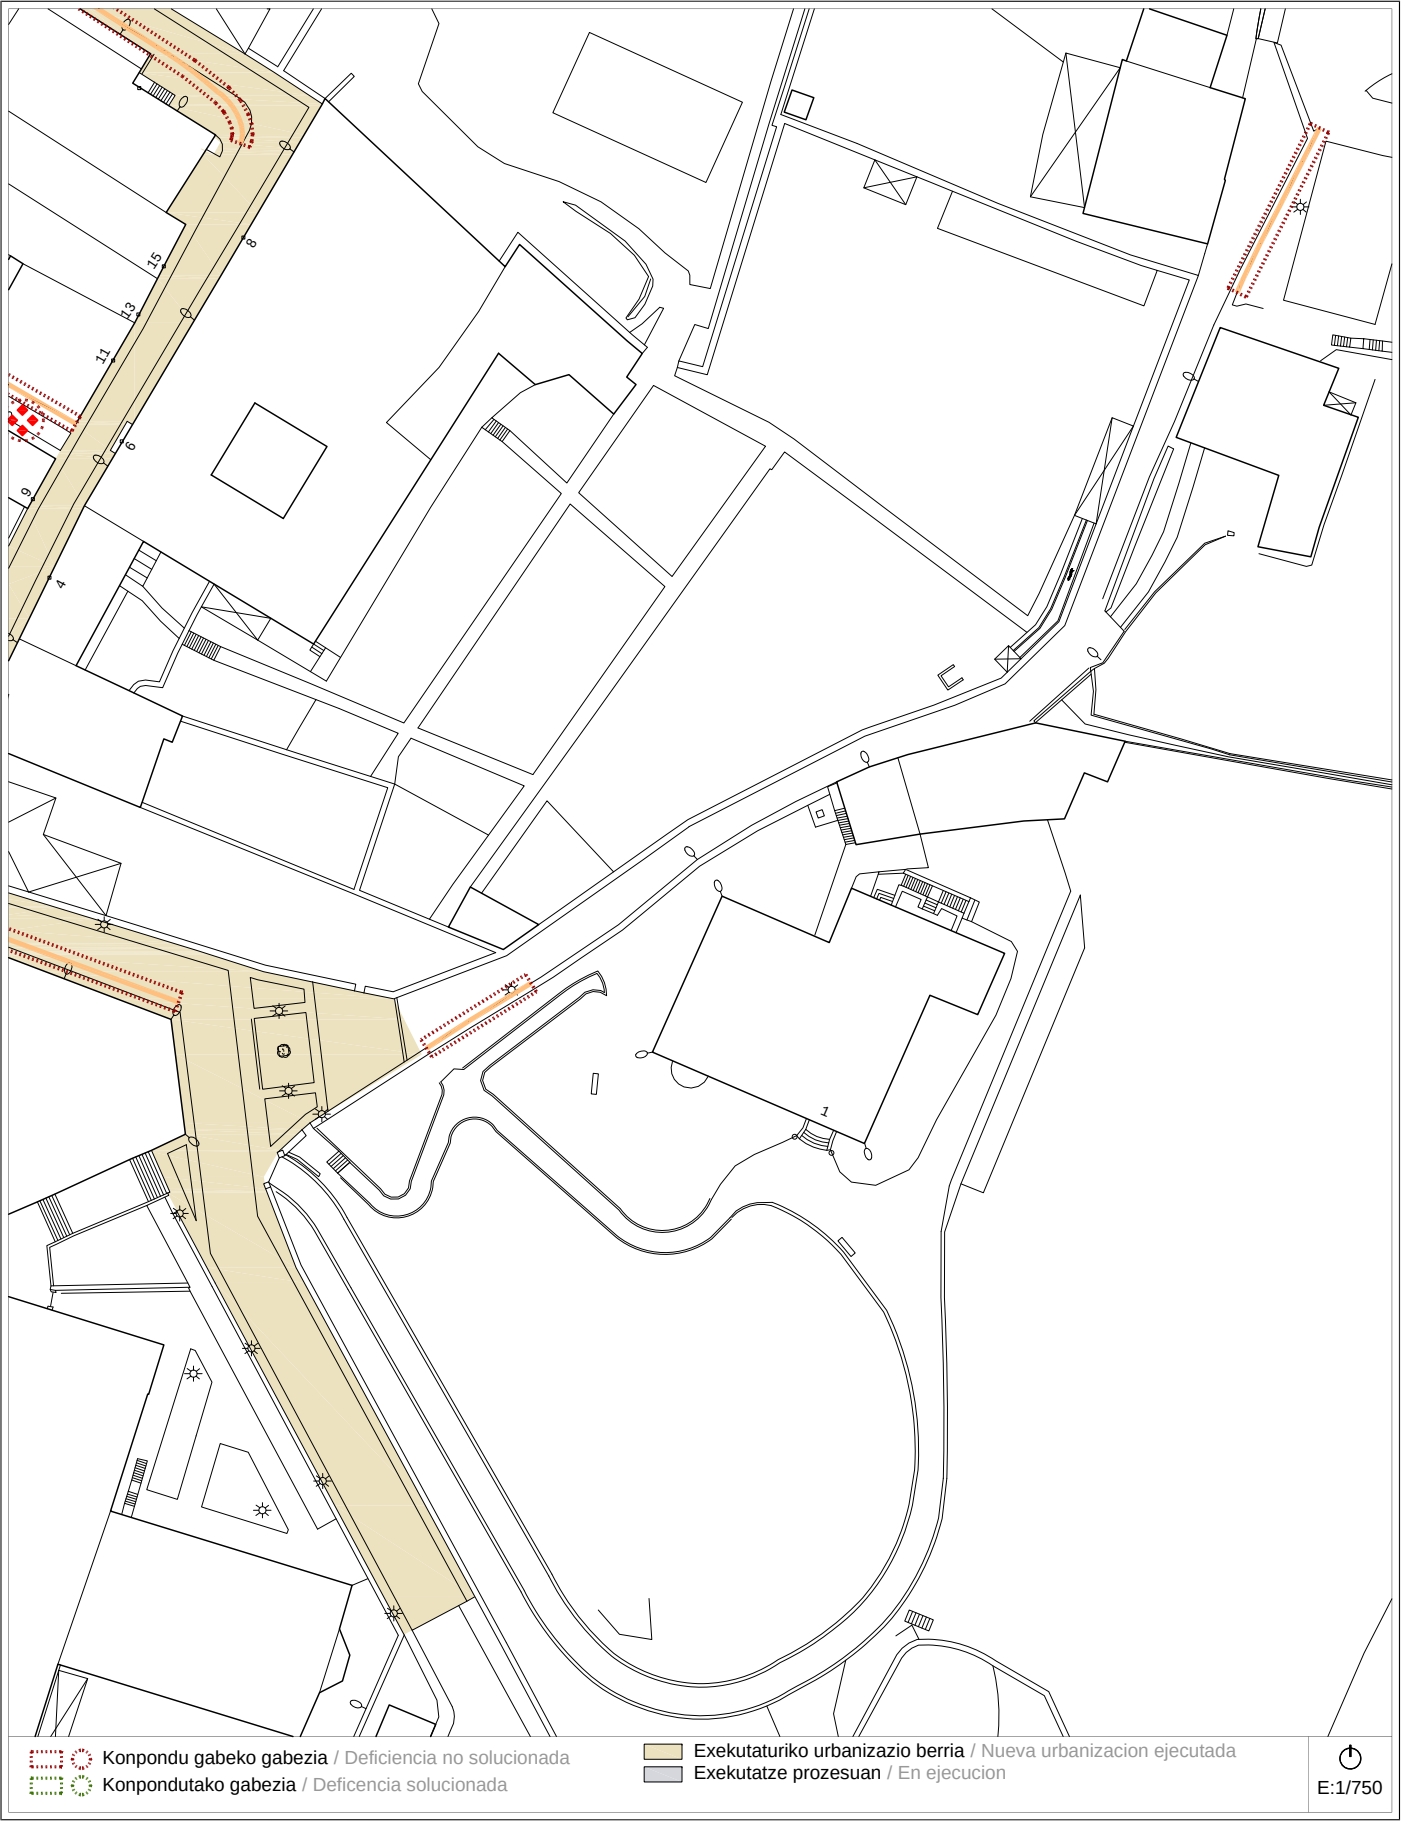

Proposamena (2014)
Propuesta (2014)

Dokumentazio grafikoa / Documentación gráfica

A-22b

calles -Goenkale, Laudantz, Erromagaltza, J.Irazabal eta K.Eleizalde- kaleak

Bideguneak / Tramos
50-57-58-97-98-104

Bidegurutzeak / Cruces
7-14-39



Proposamena (2014)
Propuesta (2014)

Deskribapena eta aurrekontua / Descripción y presupuesto

A-22 a/b

calles -Goenkale, Laudantz, Erromagaltza, J.Irazabal eta K.Eleizalde- kaleak

Bideguneak / Tramos
50-57-58-97-98-104

Bidegurutzeak / Cruces
7-14-39

Deskribapena eta proposamena / Descripción y propuesta:

Incluye las calles y cantones del Casco Histórico Goenkale, Laudantz, Erromagaltza, Juan Irazabal y un tramo de Koldo Eleizalde (Tramo 98).

Se ha ejecutado en todos los tramos la propuesta del Plan de 2007 de reurbanizarlos con plataforma única. Únicamente se diferencia el Tramo 98 de la calle Koldo Eleizalde que siempre ha estado resuelto con plataforma única pero sin soluciones de pavimentación como las que se están utilizando en el Casco Histórico.

En cuanto a la advertencia que hace el Plan de 2007 sobre las rejillas de los sumideros, en los cantones de Laudantz y Erromagaltza se situaron en el centro de la calle en sus respectivas reurbanizaciones, interpretada normalmente como zona de rodadura. Por otro lado al tratarse de calles con pendiente se precisaba colocar modelos que no se obstruyeran con facilidad con las lluvias abundantes. Lo mismo hay que señalar de la rejilla corrida colocada en el encuentro del cantón Laudantz con la calle San Pedro. Se opta por ello por no recoger en el presente Plan la exigencia de su cambio.

En cuanto a la exigencia de pasamanos se mantiene el previsto en el primer tramo de Laudantz hasta el Cruce 14 y únicamente en el tramo del muro del pórtico para no interrumpir el acceso a la puerta de la Iglesia y los previstos al inicio y final del Tramo 98. Se suprimen el resto de los pasamanos previstos en el Plan del 2007.

Hay que tener en cuenta la propuesta de la Ficha A-21 de instalar dos ascensores públicos, uno para acceder desde la Plaza San Martín Agirre hasta la de San Pedro Ariznoa y un segundo desde esta plaza hasta la calle Juan Irazabal. Con estos dos ascensores se prevé resolver la accesibilidad desde la Plaza San Martín Agirre hasta la entrada a los jardines del Palacio Rekalde, futuro Museo que albergará los fondos científicos de los siglos XVIII y XIX del Real Seminario, y también hasta la plaza Madalena en la que se ubica la Residencia de Ancianos de Mizpirlalde.

Se suprime:

- La sustitución de las rejillas de los sumideros previstas en el cantón Laudantz hasta el Cruce 14, la rejilla prevista en el encuentro con la calle San Pedro y las rejillas del Tramo 50.
- Se suprimen los pasamanos previstos en el Tramo 58, Tramo 50 y Tramo 104.

Se mantiene:

- Se mantienen los pasamanos del primer tramo de Laudantz, Tramo 103 hasta el Cruce 14, únicamente en el tramo del muro del pórtico para no interrumpir el acceso a la puerta de la Iglesia y los previstos al inicio y final del Tramo 98.


Proposamenaren aurrekontua / Presupuesto de propuesta:

Tramo/Cruce	Intervención	Uds	Subtotal
TR-103 / TR-198	Instalación de pasamanos.	61 m	6.824,10 €
Presupuesto de Ejecución Material			6.824,10 €

Informazioa

Información

A-23	<i>calles</i> - ARTEKALE eta ARRURIAGA - <i>kaleak</i>	Bideguneak / Tramos 14-17-18-19	Bidegurutzeak / Cruces 1-3-5-6
-------------	--	--	---

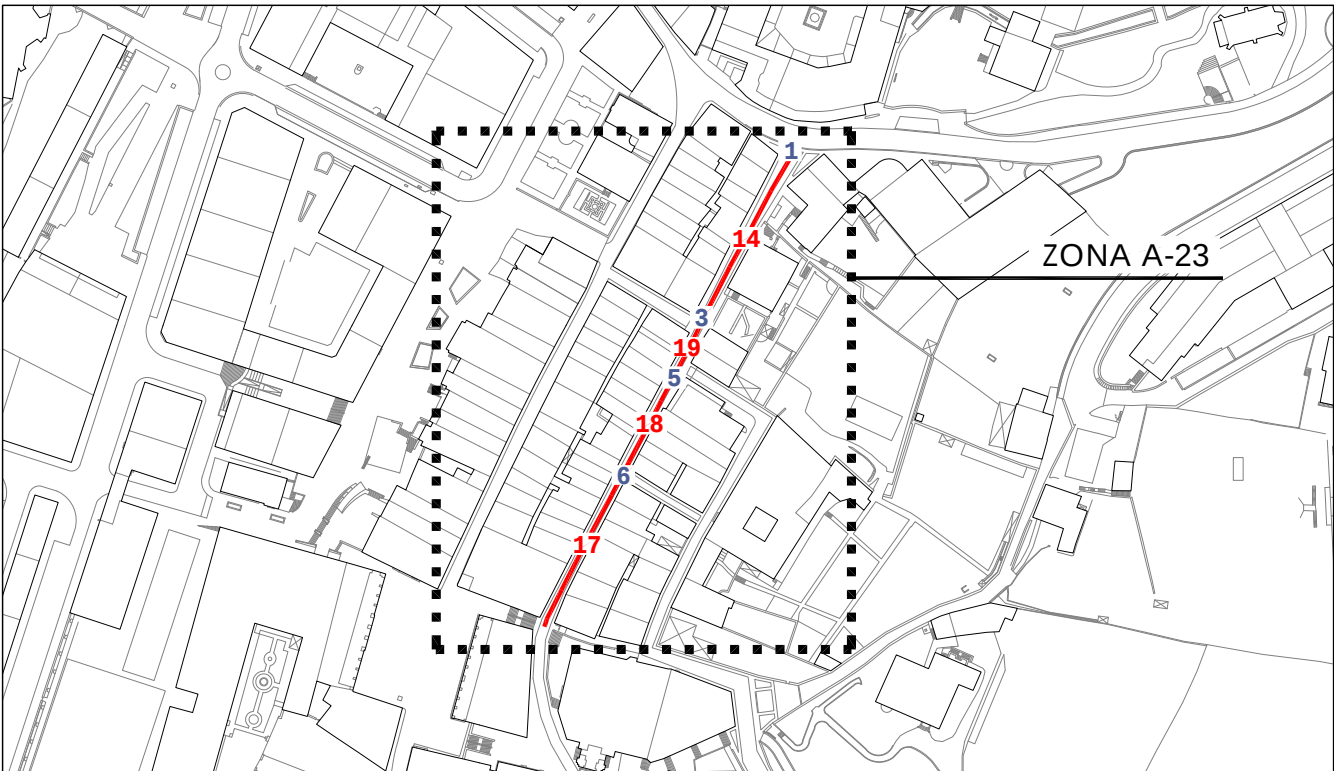

Informazioa

Información

A-23	<i>calles</i> - ARTEKALE eta ARRURIAGA - <i>kaleak</i>	Bideguneak / Tramos 14-17-18-19	Bidegurutzeak / Cruces 1-3-5-6
-------------	--	--	---



2007ko Irisgarritasun Plana
Plan Accesibilidad del 2007

A-23 calles - ARTEKALE eta ARRURIAGA - kaleak Bideguneak / Tramos 14-17-18-19 Bidegurutzeak / Cruces 1-3-5-6



Egungo Azterketa (2014)
Análisis Estado Actual (2014)

2007ko Irisgarritasun Planean oinarritutako azterketa
/ En referencia al Plan de Accesibilidad 2007

A-23 calles - ARTEKALE eta ARRURIAGA - kaleak Bideguneak / Tramos 14-17-18-19 Bidegurutzeak / Cruces 1-3-5-6



Proposamena (2014)
Propuesta (2014)

Dokumentazio grafikoa / Documentación gráfica

A-23 calles - ARTEKALE eta ARRURIAGA - kaleak Bideguneak / Tramos 14-17-18-19 Bidegurutzeak / Cruces 1-3-5-6



Proposamena (2014)
Propuesta (2014)

Deskribapena eta aurrekontua / Descripción y presupuesto

A-23 calles - ARTEKALE eta ARRURIAGA - kaleak Bideguneak / Tramos 14-17-18-19 Bidegurutzeak / Cruces 1-3-5-6

Deskribapena eta proposamena / Descripción y propuesta:

Incluye las calles Artekale y Arruriaga del Casco Histórico.
Se encuentra ejecutada la reurbanización de ambas calles con solución de plataforma única. En la propuesta de la Ficha no se advierte de la existencia de deficiencias en ninguno de los Tramos 17, 18, 19 y 14.
Se mantiene:
- No se mantiene ninguna deficiencia advertida en el Plan de 2007.
Se propone:
- No se propone ninguna actuación en el presente Plan.

Proposamenaren aurrekontua / Presupuesto de propuesta:

La presente Ficha no incluye ningún presupuesto para la ejecución de ninguna nueva propuesta.

Informazioa



Información

A-24

calle - BARRENKALE - kalea
cantón - ARRESE - kantoia

Bideguneak / Tramos
11-23-24


Bidegurutzeak
/ Cruces 2-4

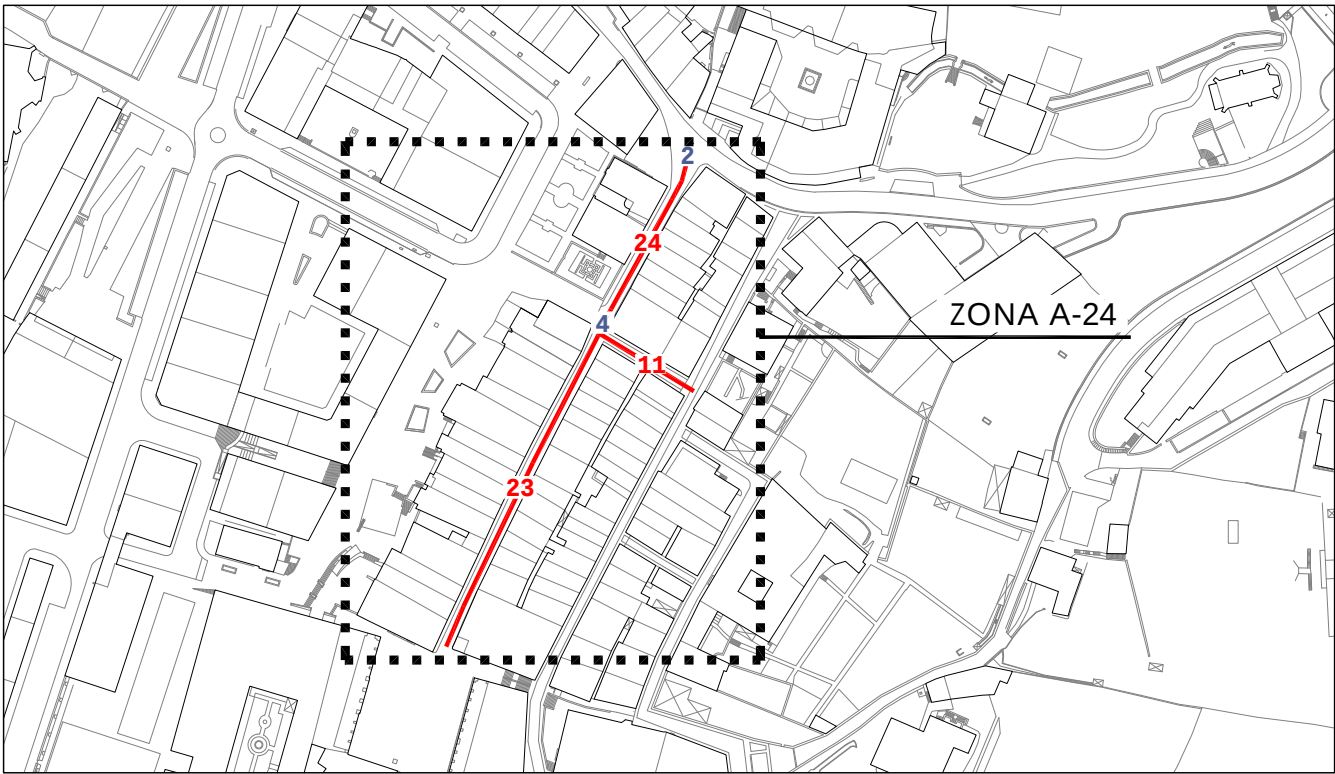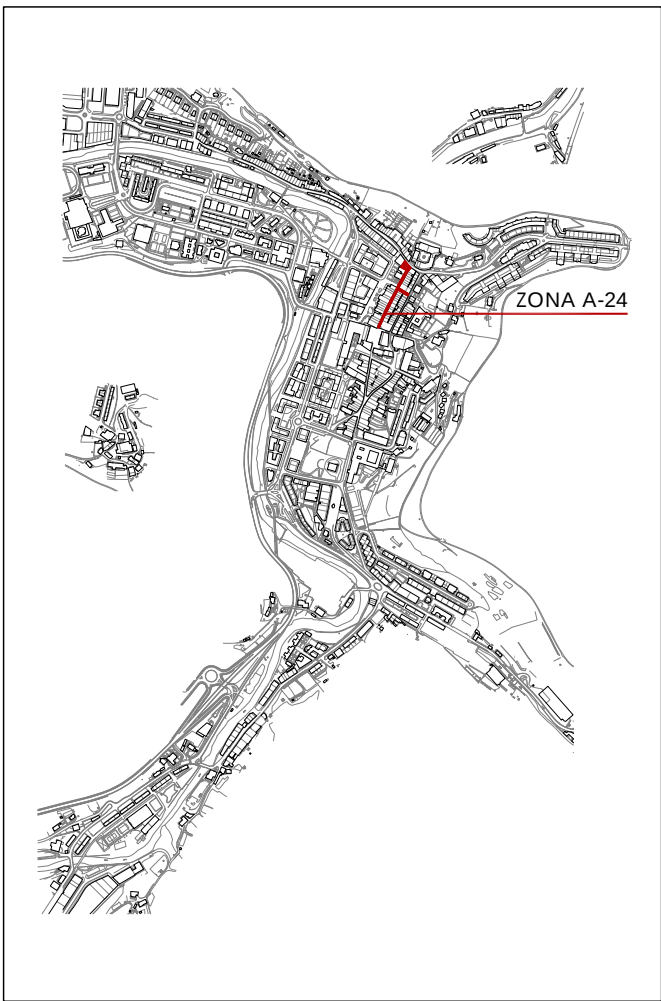

Informazioa
Información**A-24***calle - BARRENKALE - kalea*
*cantón - ARRESE - kantoia***Bideguneak / Tramos**
11-23-24**Bidegurutzeak**
/ Cruces 2-4


2007ko Irisgarritasun Plana
Plan Accesibilidad del 2007

A-24 calle - BARRENKALE - kalea
cantón - ARRESE - kantoia Bideguneak / Tramos 11-23-24 Bidegurutzeak / Cruces 2-4

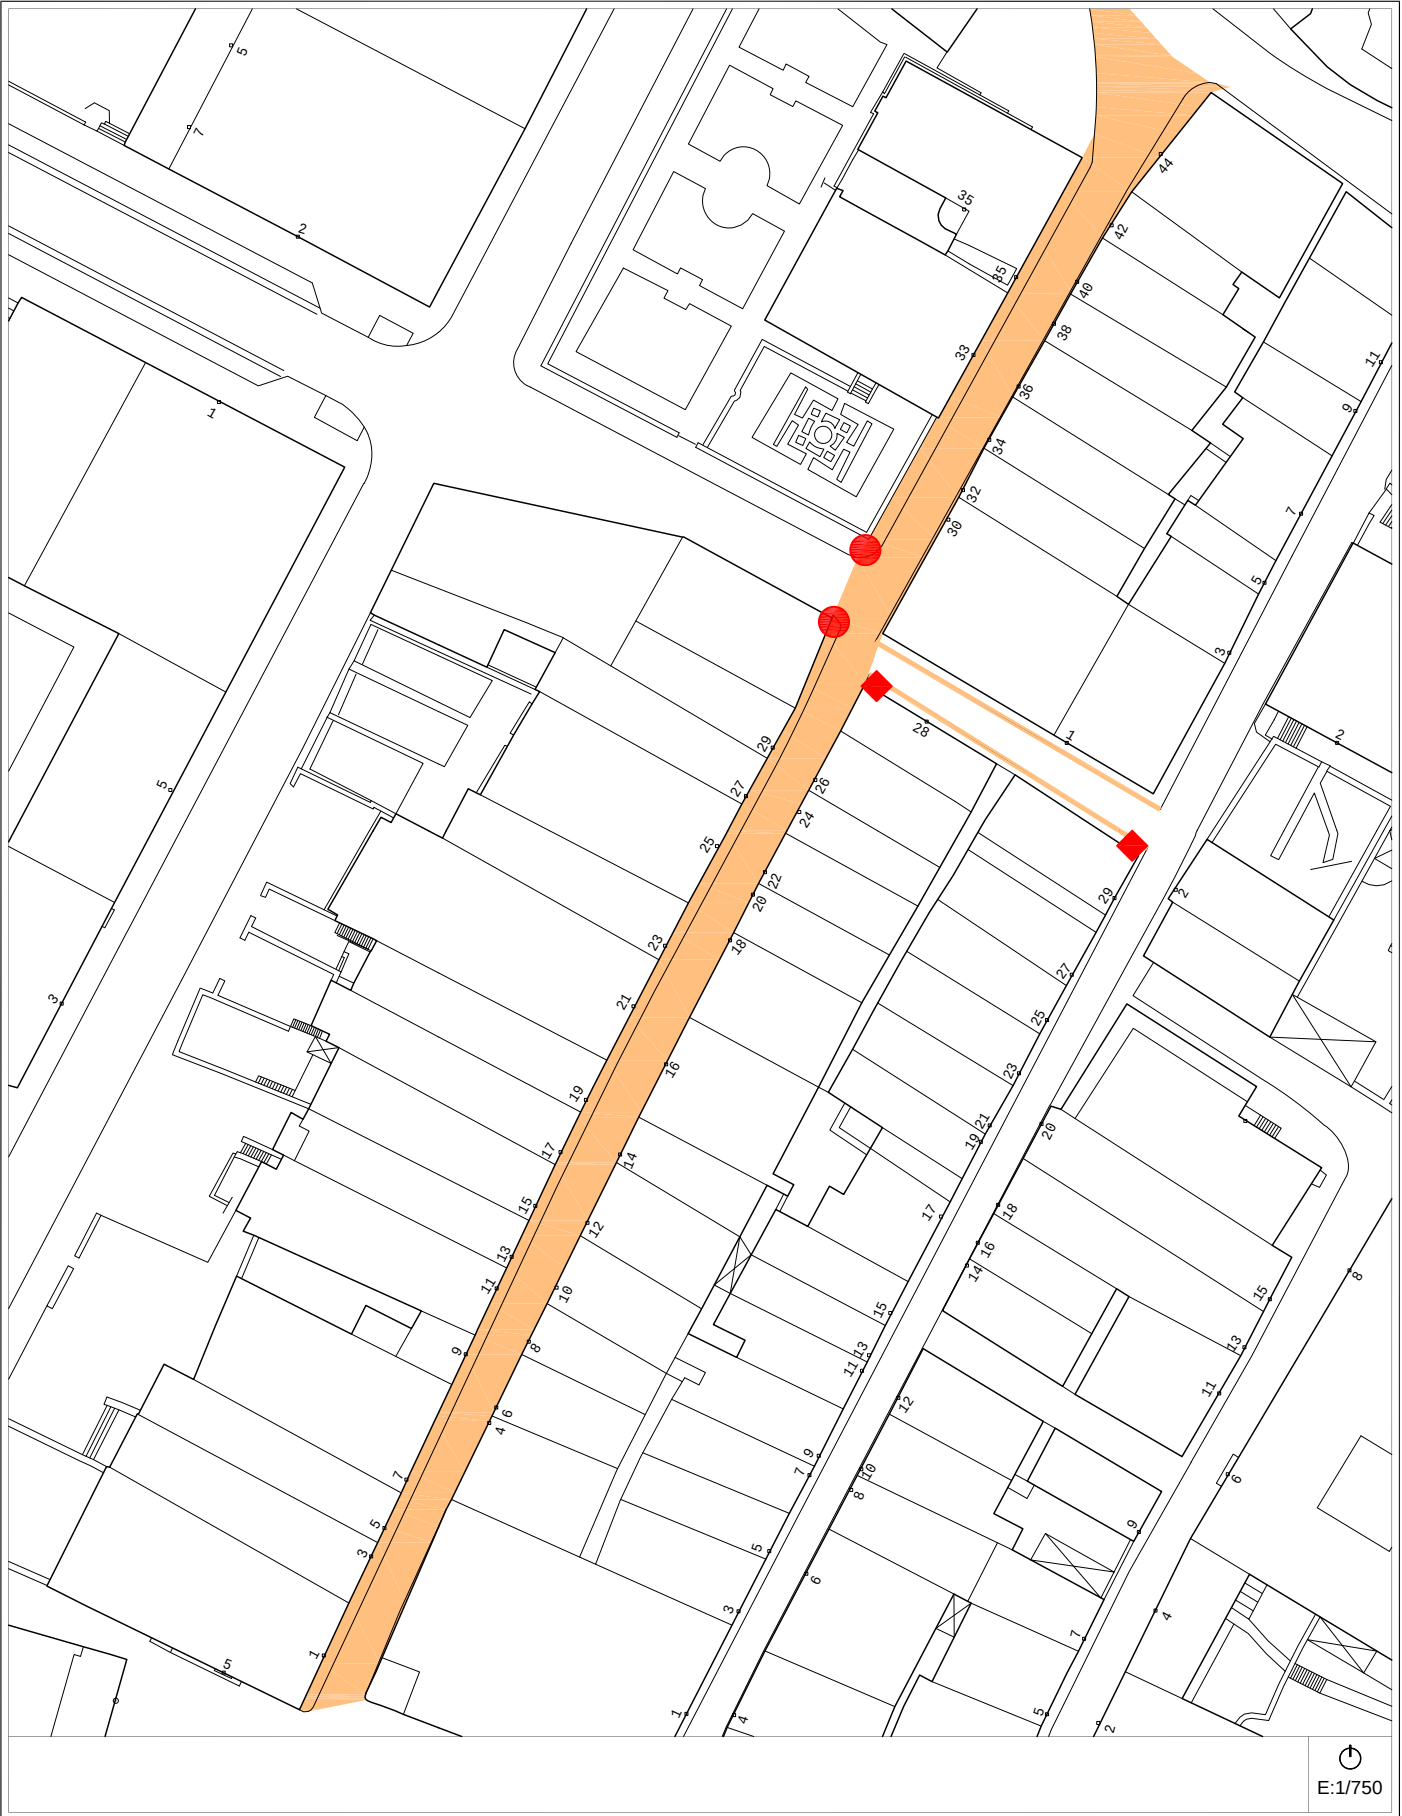

Egungo Azterketa (2014)
Análisis Estado Actual (2014) 2007ko Irisgarritasun Planean oinarritutako azterketa / En referencia al Plan de Accesibilidad 2007

A-24 calle - BARRENKALE - kalea
cantón - ARRESE - kantoia Bideguneak / Tramos 11-23-24 Bidegurutzeak / Cruces 2-4

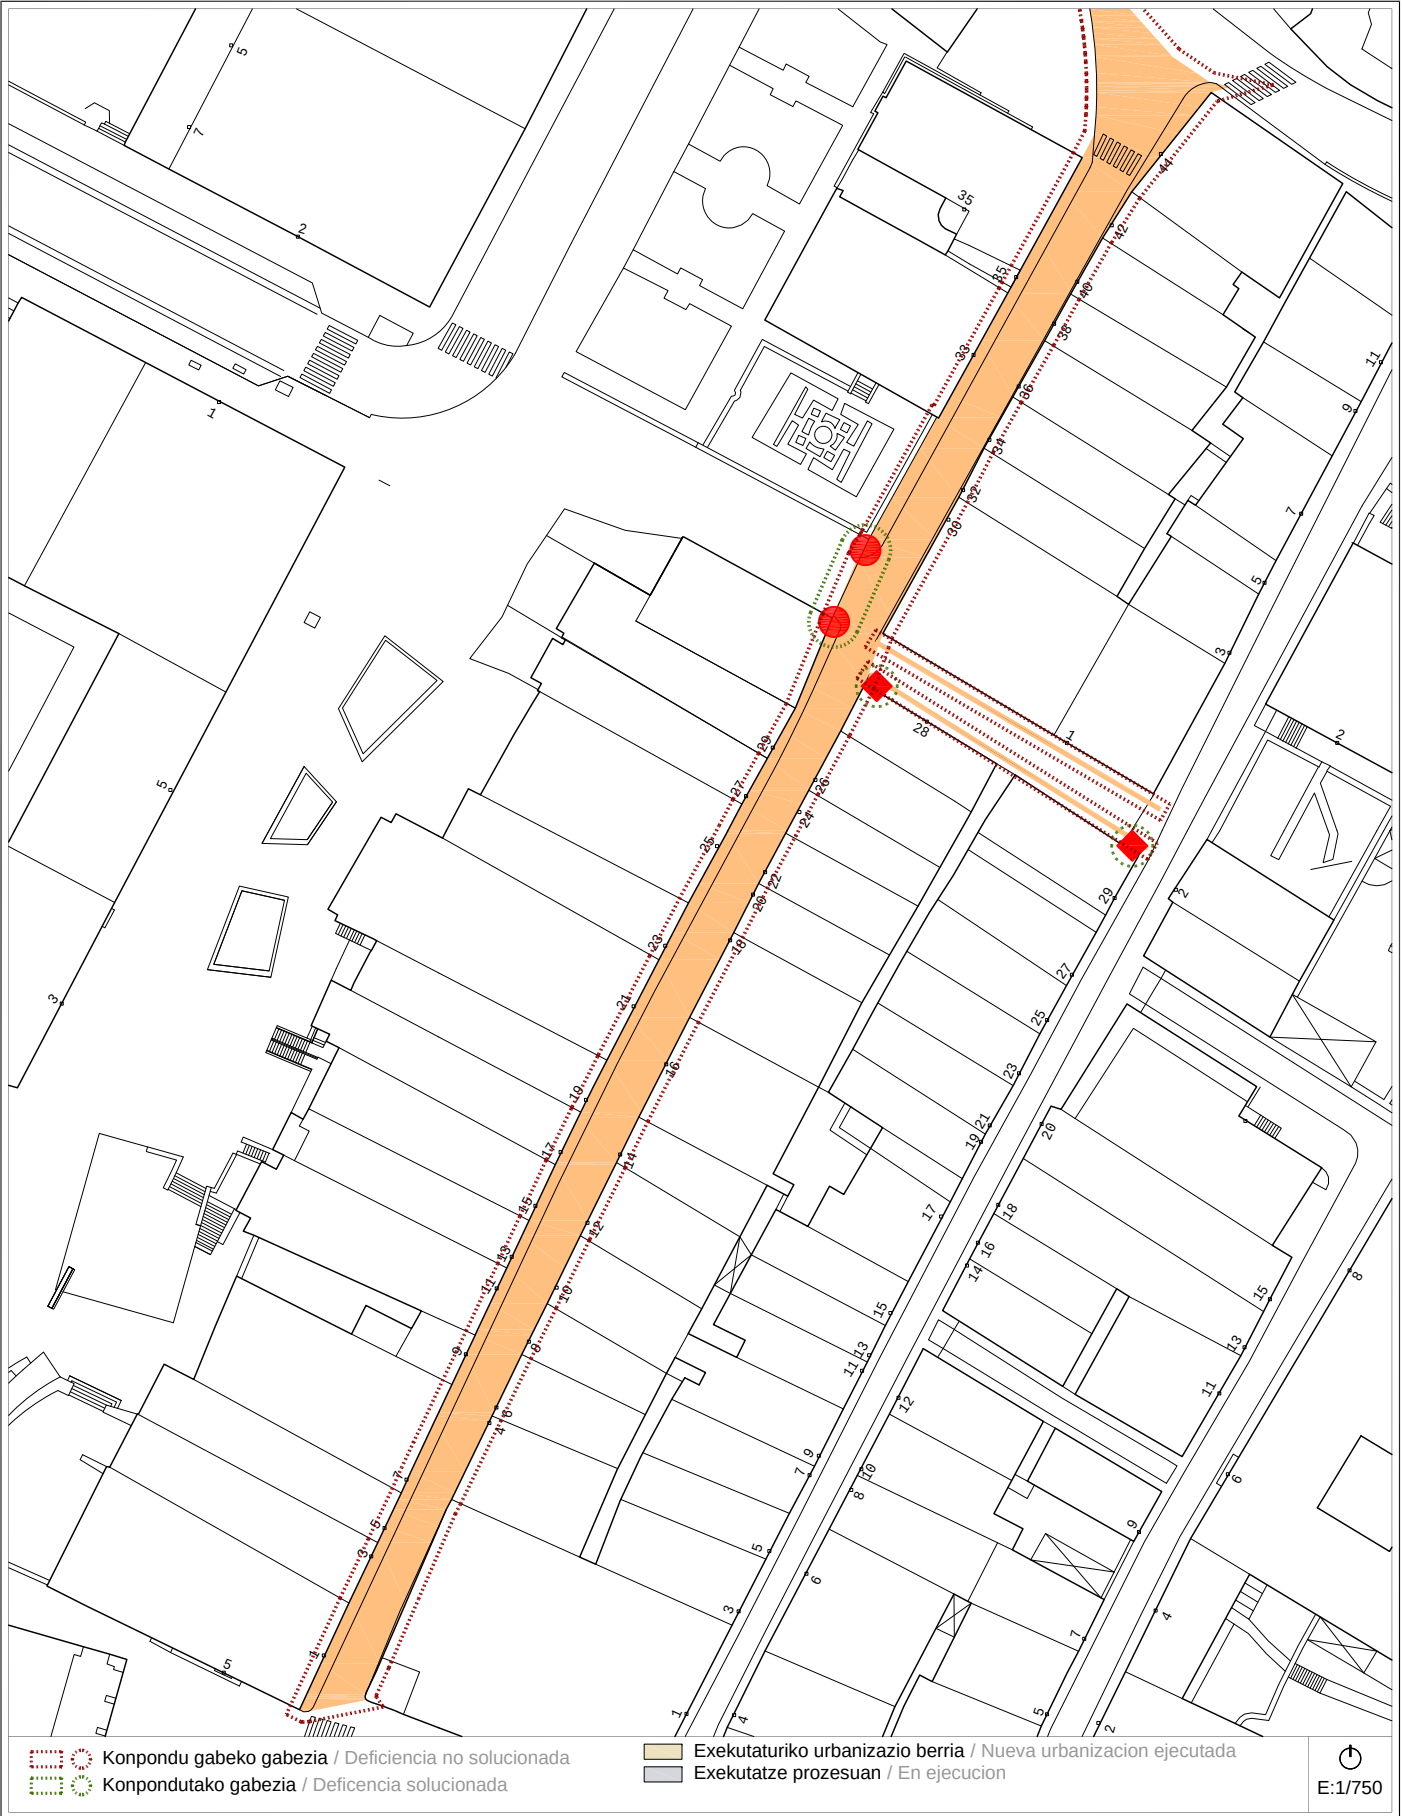

Proposamena (2014)
Propuesta (2014) Dokumentazio grafikoa / Documentación gráfica

A-24 calle - BARRENKALE - kalea
cantón - ARRESE - kantoia Bideguneak / Tramos 11-23-24 Bidegurutzeak / Cruces 2-4



Proposamena (2014)
Propuesta (2014) Deskribapena eta aurrekontua / Descripción y presupuesto

A-24 calle - BARRENKALE - kalea
cantón - ARRESE - kantoia Bideguneak / Tramos 11-23-24 Bidegurutzeak / Cruces 2-4

Deskribapena eta proposamena / Descripción y propuesta:

Incluye la calle Barrenkale y el cantón de Arrese. El tratamiento previsto en este Tramo 29 es el de plataforma única tal y como señalaba el Plan de 2007. De hecho el Ayuntamiento ya tiene encargada la redacción del proyecto que deberá contener la sustitución de todas las infraestructuras existentes.

Se suprime:

- La exigencia de colocar pasamanos a ambos lados del Tramo 11 del cantón de Arrese al igual que en otras calles y cantones del Casco Histórico.

Se mantiene:

- 1.- La propuesta de reurbanizar el total de la calle con solución de plataforma única en los Tramos 23 y 24.


Proposamenaren aurrekontua / Presupuesto de propuesta:

Tramo/Cruce	Intervención	Uds	Subtotal
TR-23 / TR-24	Reurbanización con plataforma única.	1.116 m ²	151.776,00 €
Presupuesto de Ejecución Material			151.776,00 €

Informazioa

Información

A-25	calles -DOMINGO IRALA, HERRILAGUNAK, TELESFORO ARANZADI- kaleak paseo -IRIZAR- pasealekua	Bideguneak / Tramos 43-44-59-60-93-152	Bidegurutzeak / Cruces 4-8-15-17-19-20
-------------	---	--	--

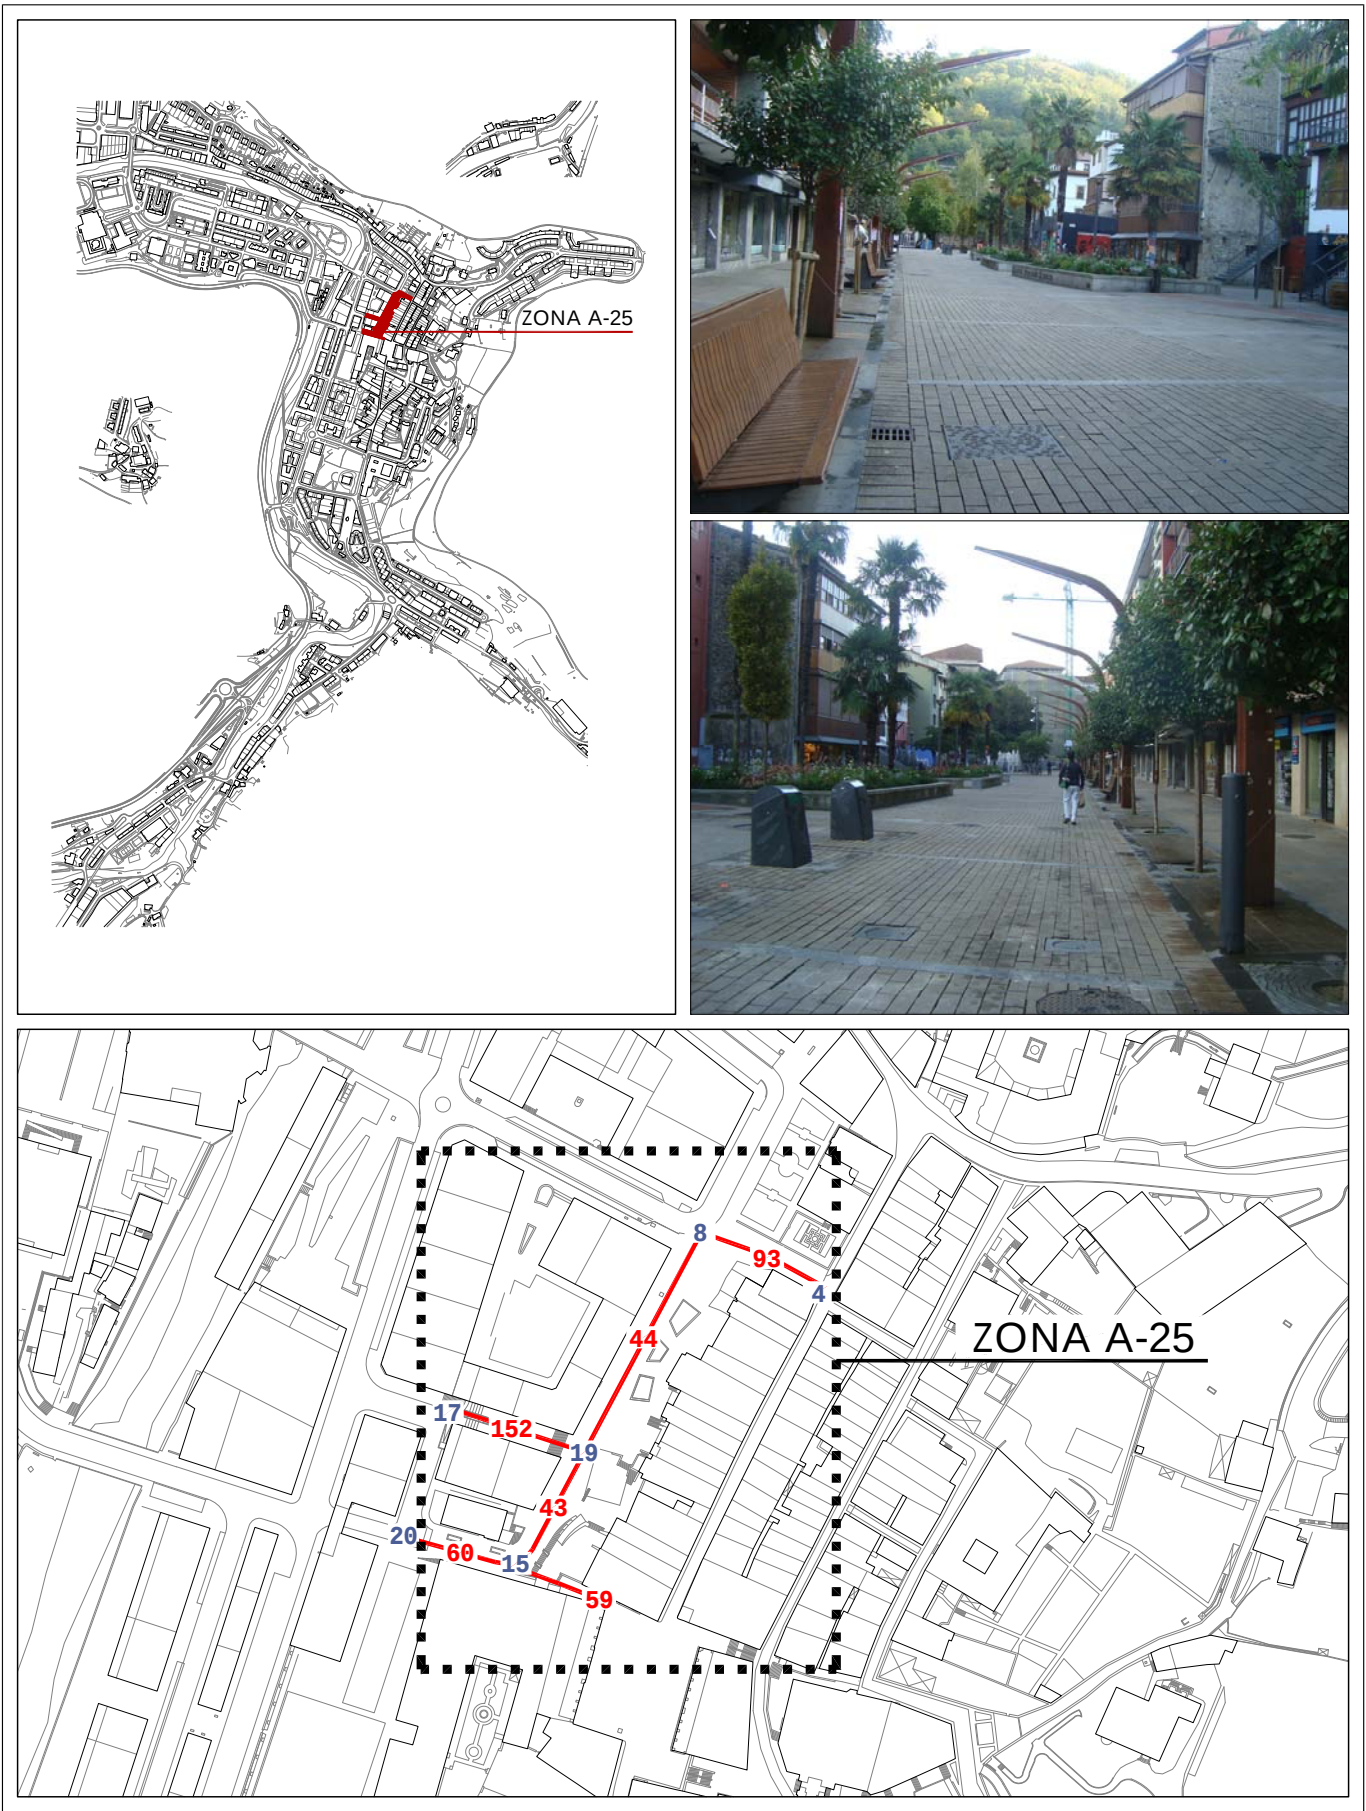


Informazioa
Información**A-25**

calles -DOMINGO IRALA, HERRILAGUNAK,
TELESFORO ARANZADI- kaleak
paseo -IRIZAR- pasealekua

Bideguneak / Tramos
43-44-59-60-93-152

Bidegurutzeak / Cruces
4-8-15-17-19-20

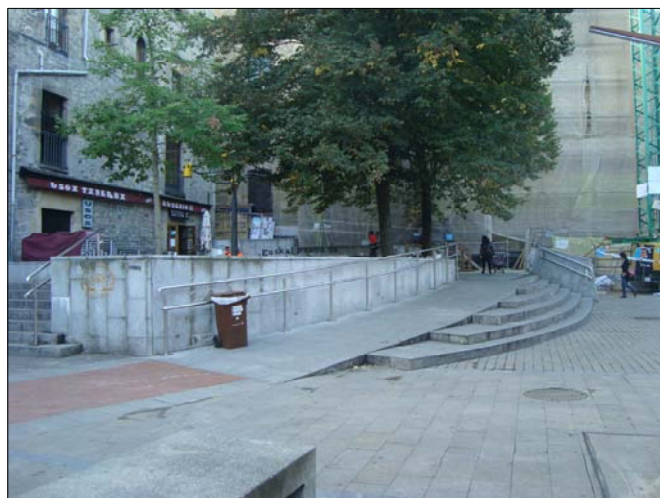

2007ko Irisgarritasun Plana
Plan Accesibilidad del 2007


A-25	calles -DOMINGO IRALA, HERRILAGUNAK, TELESFORO ARANZADI- kaleak paseo -IRIZAR- pasealekua	Bideguneak / Tramos 43-44-59-60-93-152	Bidegurutzeak / Cruces 4-8-15-17-19-20
-------------	--	---	---



Egungo Azterketa (2014)
Análisis Estado Actual (2014)

2007ko Irisgarritasun Planean oinarritutako azterketa
/ En referencia al Plan de Accesibilidad 2007

A-25	calles -DOMINGO IRALA, HERRILAGUNAK, TELESFORO ARANZADI- kaleak paseo -IRIZAR- pasealekua	Bideguneak / Tramos 43-44-59-60-93-152	Bidegurutzeak / Cruces 4-8-15-17-19-20
-------------	--	---	---

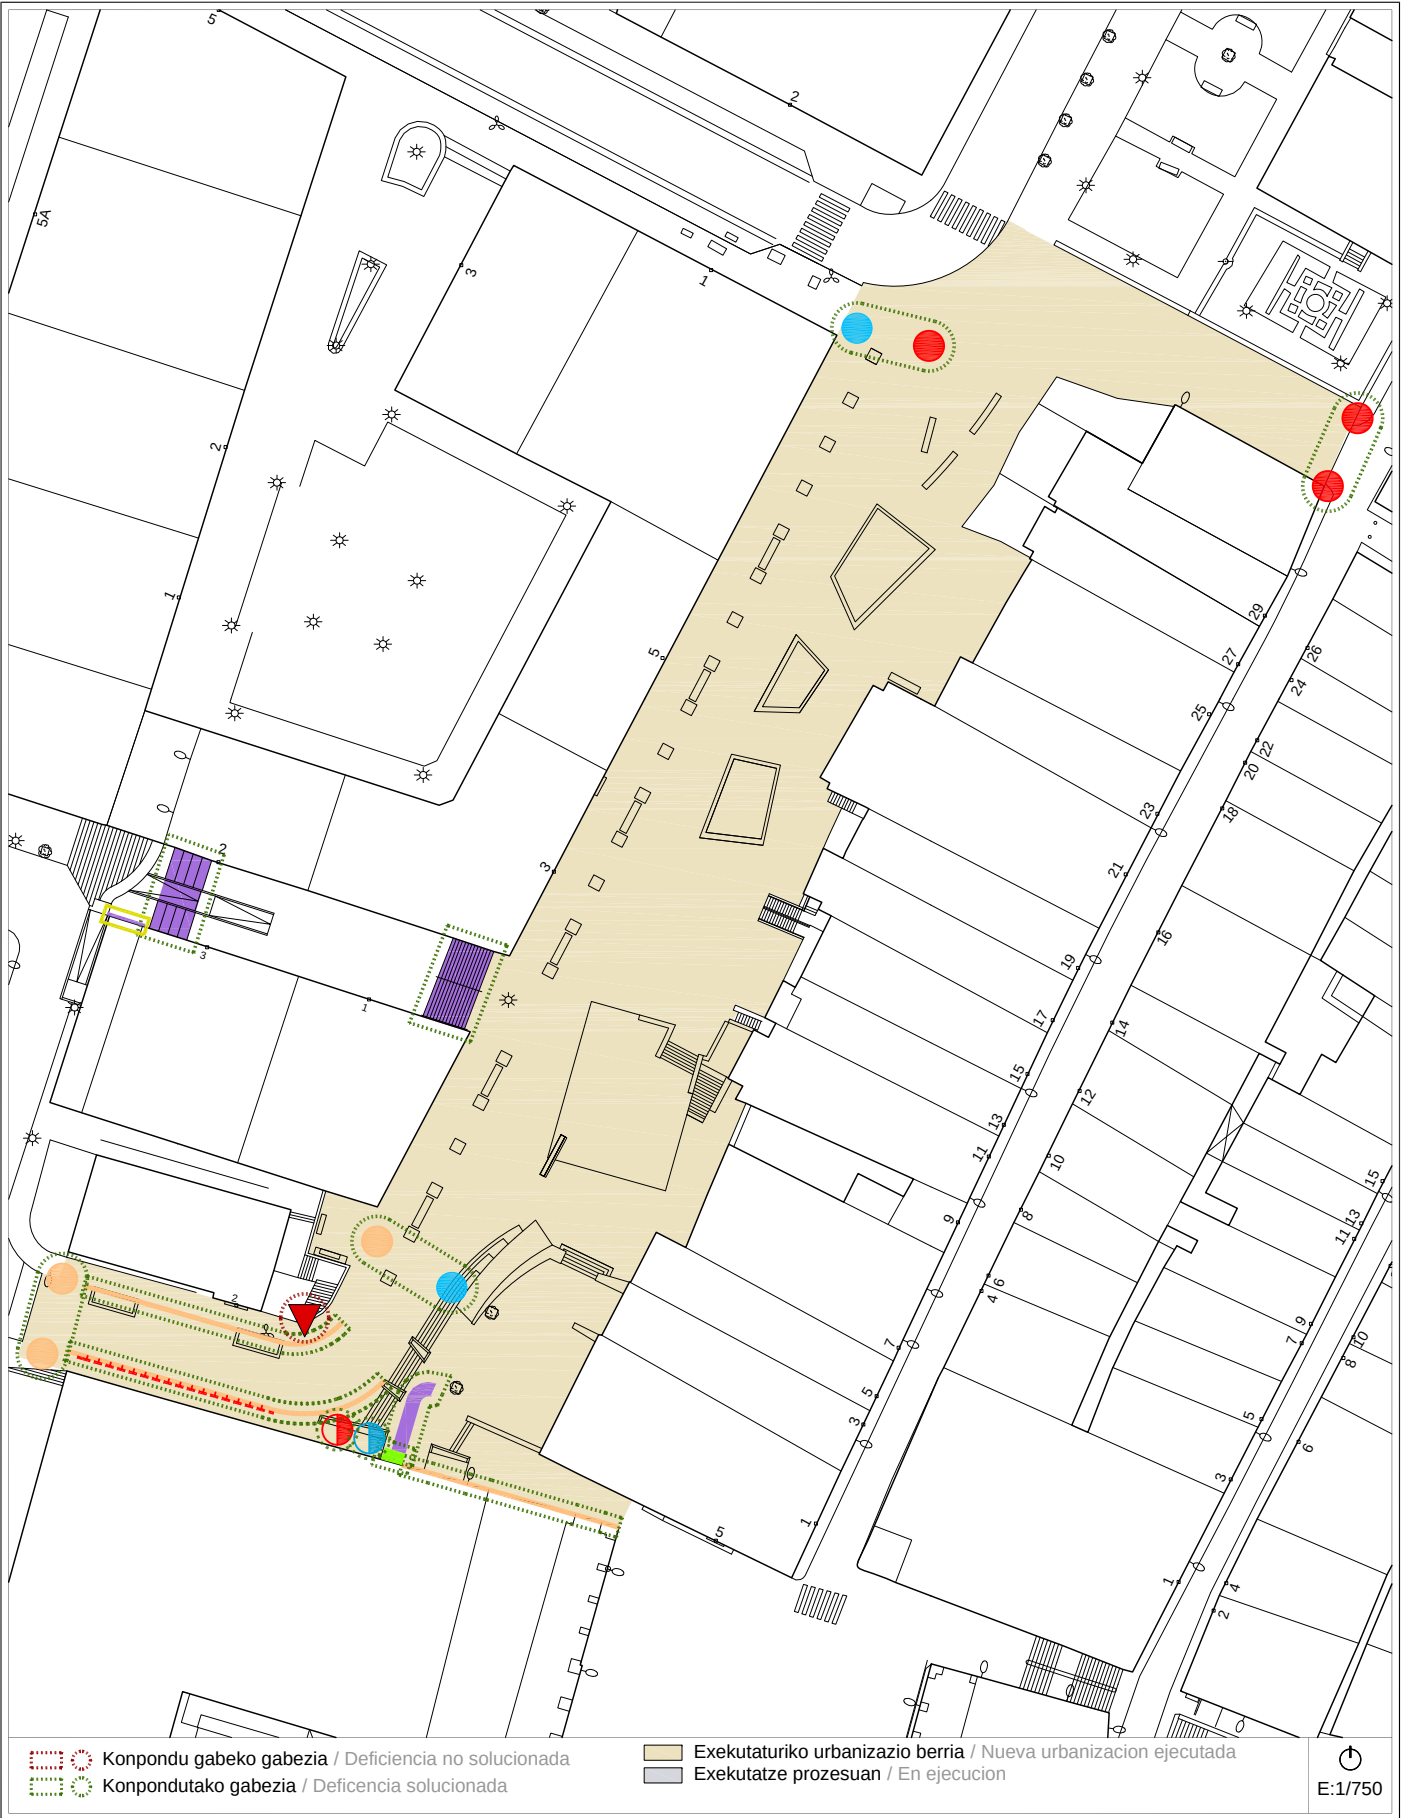

Proposamena (2014)
Propuesta (2014)

Dokumentazio grafikoa / Documentación gráfica

A-25	calles -DOMINGO IRALA, HERRILAGUNAK, TELESFORO ARANZADI- kaleak paseo -IRIZAR- pasealekua	Bideguneak / Tramos 43-44-59-60-93-152	Bidegurutzeak / Cruces 4-8-15-17-19-20
-------------	--	---	---



Proposamena (2014)
Propuesta (2014)

Deskribapena eta aurrekontua / Descripción y presupuesto

A-25	calles -DOMINGO IRALA, HERRILAGUNAK, TELESFORO ARANZADI- kaleak paseo -IRIZAR- pasealekua	Bideguneak / Tramos 43-44-59-60-93-152	Bidegurutzeak / Cruces 4-8-15-17-19-20
-------------	--	---	---

Deskribapena eta proposamena / Descripción y propuesta:

Incluye las calles Domingo Irala, un tramo de la calle Herrilagunak y tramos de la calle Telesforo Aranzadi y paseo de Irizar.

Todo la zona ha sido reordenada y reurbanizada con posterioridad a la redacción del Plan de 2007. En la nueva urbanización se han resuelto con soluciones de rampas los accesos a todos los locales que corresponden a las traseras de la calle Barrenkale. Sí se quiere destacar que quedó sin resolver la accesibilidad a los portales y locales de los edificios 3 y 5 de la calle Domingo Irala.

Se suprime:

- Todas las propuestas del Plan de 2007 excepto la referida a la señalización de la escalera situada junto al Cruce 15.

Se mantiene:

- 1.- Se mantiene la exigencia de colocar la señalización de la escalera situada junto al Cruce 15.

Se propone:

- 2.- La construcción de una plataforma elevada o solución similar de dos metros de ancho en el frente de los edificios 3 y 5 de la calle Domingo Irala, Tramo 44, que resuelva la falta de accesibilidad actual a los dos portales y a los locales comerciales de planta baja.

Proposamenaren aurrekontua / Presupuesto de propuesta:

Tramo/Cruce	Intervención	Uds	Subtotal
CR-15	Instalación de franja señalizadora de pavimento táctil.	1 m	55,95 €
TR-44	Construcción de una plataforma elevada o solución similar de dos metros de ancho en el frente de los edificios 3 y 5 de la calle Domingo Irala que resuelva la falta de accesibilidad actual a los dos portales y a los locales comerciales de planta baja..	117,50 m ²	16.685,00 €
Presupuesto de Ejecución Material			16.740,95 €