

IRISGARRITASUN PLANAREN 2. ALDAKETA

2ª MODIFICACIÓN DEL PLAN DE ACCESIBILIDAD

2014ko abendua - Diciembre 2014



3. BOLUMENA (IV) / VOLUMEN 3 (IV)

BIDE PUBLIKOAREN JARDUKETA PLANA **PLAN DE ACTUACIÓN EN LA VÍA PÚBLICA**

A-26 eta A-35 bitarteko eremuen azterketa
Informes de las zonas A-26 a A-35

5. liburua / libro 5

ANEXO IV:

Informes de Calles

Los siguientes informes se desarrollan mediante el análisis de los **elementos de urbanización** y el **mobiliario urbano** definidos como deficitarios por el Plan 2007, por incumplimiento de normativa o por interferir en el adecuado uso de la vía pública. Además de observar y analizar estas deficiencias definidas por dicho plan, se definen nuevas propuestas de mejora de urbanización acordes a las necesidades actuales y futuras del municipio.


Los informes de las Calles y Zonas Libres se estructuran de la siguiente manera:

1. Información y situación de la zona con fotografías ilustrativas.
2. Documentación gráfica que incluye:
 - 2.1. Plan de Accesibilidad del 2007: se recoge la misma documentación presentada en el mencionado Plan.
 - 2.2. Estado Actual en referencia al Plan de Accesibilidad del 2007: se analizan si se han solucionado o no los problemas detectados en dicho Plan.
 - 2.3. Propuesta de intervención: además de proponer nuevas propuestas de intervención, se recogen las actuaciones no solucionadas actualmente.
 - 2.4. Presupuesto: se realiza un presupuesto estimativo de la intervención propuesta.

Para la elaboración del presupuesto, se ha tomado como referencia la partida de presupuestos del Plan de Accesibilidad del 2007, actualizándolo con una subida del 10%.

Aurkibidea / Índice

MUGATUTAKO EREMUAK (III) / DELIMITACION DE ZONAS (III):

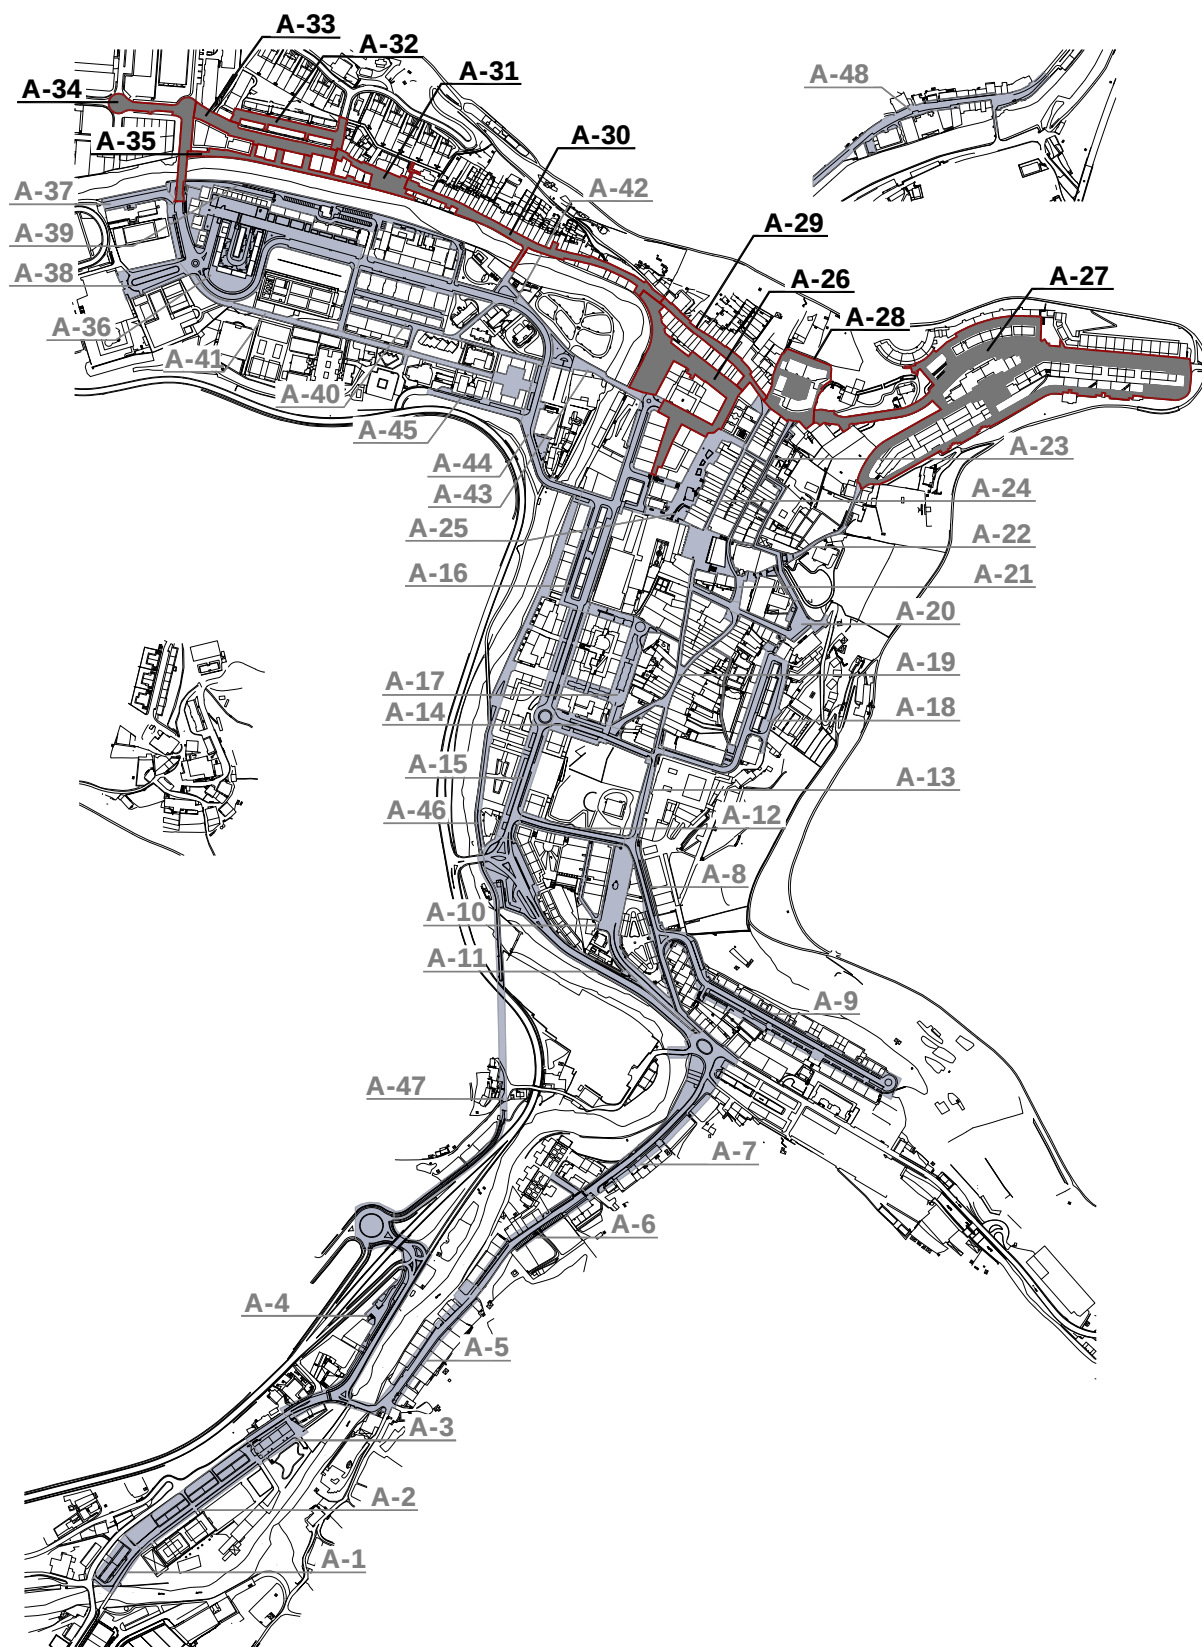A-26 / A-27 / A-28 / A-29 / A-30 / A-31 / A-32 / A-33 / A-34 / A-35

RELACIÓN DE ZONAS Y CALLES


A-1	IBARRA kalea
A-2	IBARRA kalea
A-3	OZAETA kalea
A-4	OZAETA kalea
A-5	ZUBIAURRE kalea
A-6	MARTOKO kalea
A-7	SAN ANTONIO kalea
A-8	MINTEGI kalea
A-9	ARTZAMENDI kalea
A-10	ESPOLOIA kalea
A-11	IBARGARAI kalea
A-12	ARRIZURI kalea
A-13	ESPOLOIA kalea
A-14	ROMAN OIARZABAL, RAMON M ^a LILI kaleak
A-15	IBARGARAI kalea
A-16	FRAISKOZURI, ZURRADERO, HERRILAGUNAK, IBARGARAI kaleak
A-17	IPARRAGIRRE, BELANBIDE, IKERLEKU kaleak
A-18	ZABALOTEGI kalea
A-19	BIDEKURUTZETA, SAN PEDRO, RAMON M ^a LILI kaleak
A-20	MIZPILDI, KOMENIO kaleak; MADALENA plaza
A-21	SAN MARTIN AGIRRE, SAN PEDRO ARIZNOA kaleak
A-22	GOENKALE, LAUDANTZ, ERROMAGALARTZA, J. IRAZABAL, K. ELEIZALDE kaleak
A-23	ARTEKALE, ARRURIAGA kaleak
A-24	BARRENKALE kalea, ARRESE kantoia
A-25	DOMINGO IRALA, HERRILAGUNAK, TELESFORO ARANZADI kaleak; IRIZAR pasealekua
A-26	BIDEBERRI, IRIZAR, KRUIZ GALLASTEGI, JUAN XXIII kaleak
A-27	BOLU, ARANERREKA, K. ELEIZALDE kaleak
A-28	BURDIÑATE, MASTERREKA kaleak
A-29	MASTERREKA kalea
A-30	ZUBIETA kalea
A-31	MUGERTZA kalea
A-32	MOIUA, MADURA kalea
A-33	LEIZARIAKO SAN LORENTZO kalea
A-34	AMILLAGA, BONI LASKURAIN kaleak, SANTALAITZ zubia
A-35	Desde el puente SANTALAITZ al aparcamiento MUGERTZA
A-36	BONI LASKURAIN, MATXIATEGI, HILERRIA kaleak
A-37 / A-38	BONI LASKURAIN kalea
A-39	IBAIONDO kalea
A-40	ALKABIETA, A. FLEMING, HILERRIA, BONI LASKURAIN kaleak
A-41	BONI LASKURAIN kalea
A-42	MATXIATEGI, E. URDANGARIN kaleak
A-43	SANTA MARINA zubia
A-44	E. URDANGARIN kalea, MATADERO zubia
A-45	SAN MARTZIAL kalea
A-46	ORTUIZA kalea
A-47	ANTIGUA FFCC
A-48	OSINTXU


RELACION DE ZONAS CON TRAMOS Y CRUCES		
A-26 <i>BIDEBERRI, IRIZAR, KRUZ GALLASTEGI, JUAN XXIII kaleak</i>	TR-27	BIDEBERRI
	TR-28	BIDEBERRI
	TR-45	D. IRALA
	TR-94	IRIZAR
	TR-95	IRIZAR
	TR-96	JOAN XXIII
	TR-101	KRUZ GALLASTEGI
	CR-8	D. IRALA
	CR-9	BIDEBER
	CR-10	BIDEBERRI
	CR-16	
	CR-28	
	CR-94	
A-27 <i>BOLU, ARANERREKA, K. ELEIZALDE kaleak</i>	TR-6	ARANERREKA
	TR-7	ARANERREKA
	TR-8	ARANERREKA
	TR-16	ARRURIAGA, 16
	TR-34	BOLU
	TR-92	IRABURU
	TR-99	KOLDO ELEIZALDE
	CR-12	ARANERREKA
	CR-26	ARANERREKA
	CR-27	IBARBURU
A-28 <i>BURDIÑATE, MASTERREKA kaleak</i>	CR-93	IRIZAR
	CR-97	JUAN IRAZABAL
	TR-15	ARRURIAGA
	TR-110	MASTERREKA
	*TR-170	MASTERREKA
A-29 <i>MASTERREKA kalea</i>	CR-1	ARRURIAGA
	CR-2	BARRENKALEA
	TR-111	MASTERREKA
A-30 <i>ZUBIETA kalea</i>	CR-2	BARRENKALEA
	CR-28	
	TR-165	ZUBIETA
	TR-166	ZUBIETA
	CR-82	PUENTE ZUBIETA
A-31 <i>MUGERTZA kalea</i>	CR-83	
	TR-122	MUGERTZA
	CR-79	
A-32 <i>MOIUA, MADURA kaleak</i>	TR-106	MADURA
	TR-120	
	TR-121	MOIUA
	CR-77	AMILLAGA
	CR-78	MADURA
	CR-79	
A-33 <i>LEIZARIAKO SAN LORENTZO kalea</i>	CR-80	MADURA
	TR-145	LEIZARIAKO SAN LORENZO
	TR-146	LEIZARIAKO SAN LORENZO
	CR-77	AMILLAGA
	CR-78	MADURA
A-34 <i>AMILLAGA, BONI LASKURAIN, SANTALAITZ zubia</i>	CR-79	
	TR-5	AMILLAGA
	TR-139	PUENTE SANTALAITZ
	CR-65	BONI LASKURAIN
A-35 <i>desde el puente SANTALAITZ al aparcamiento MUGERTZA</i>	CR-77	AMILLAGA
	*TR-171	MUGERTZA

Informazioa

Información

A-26 a/b	calles -BIDEBERRI, IRIZAR, KRUZ GALLASTEGI, JUAN XXIII eta D. IRALA- kaleak	Bideguneak / Tramos 27-28-45-94-95-96-101	Bidegurutzeak / Cruces 8-9-10-16-28-94
-----------------	---	---	--

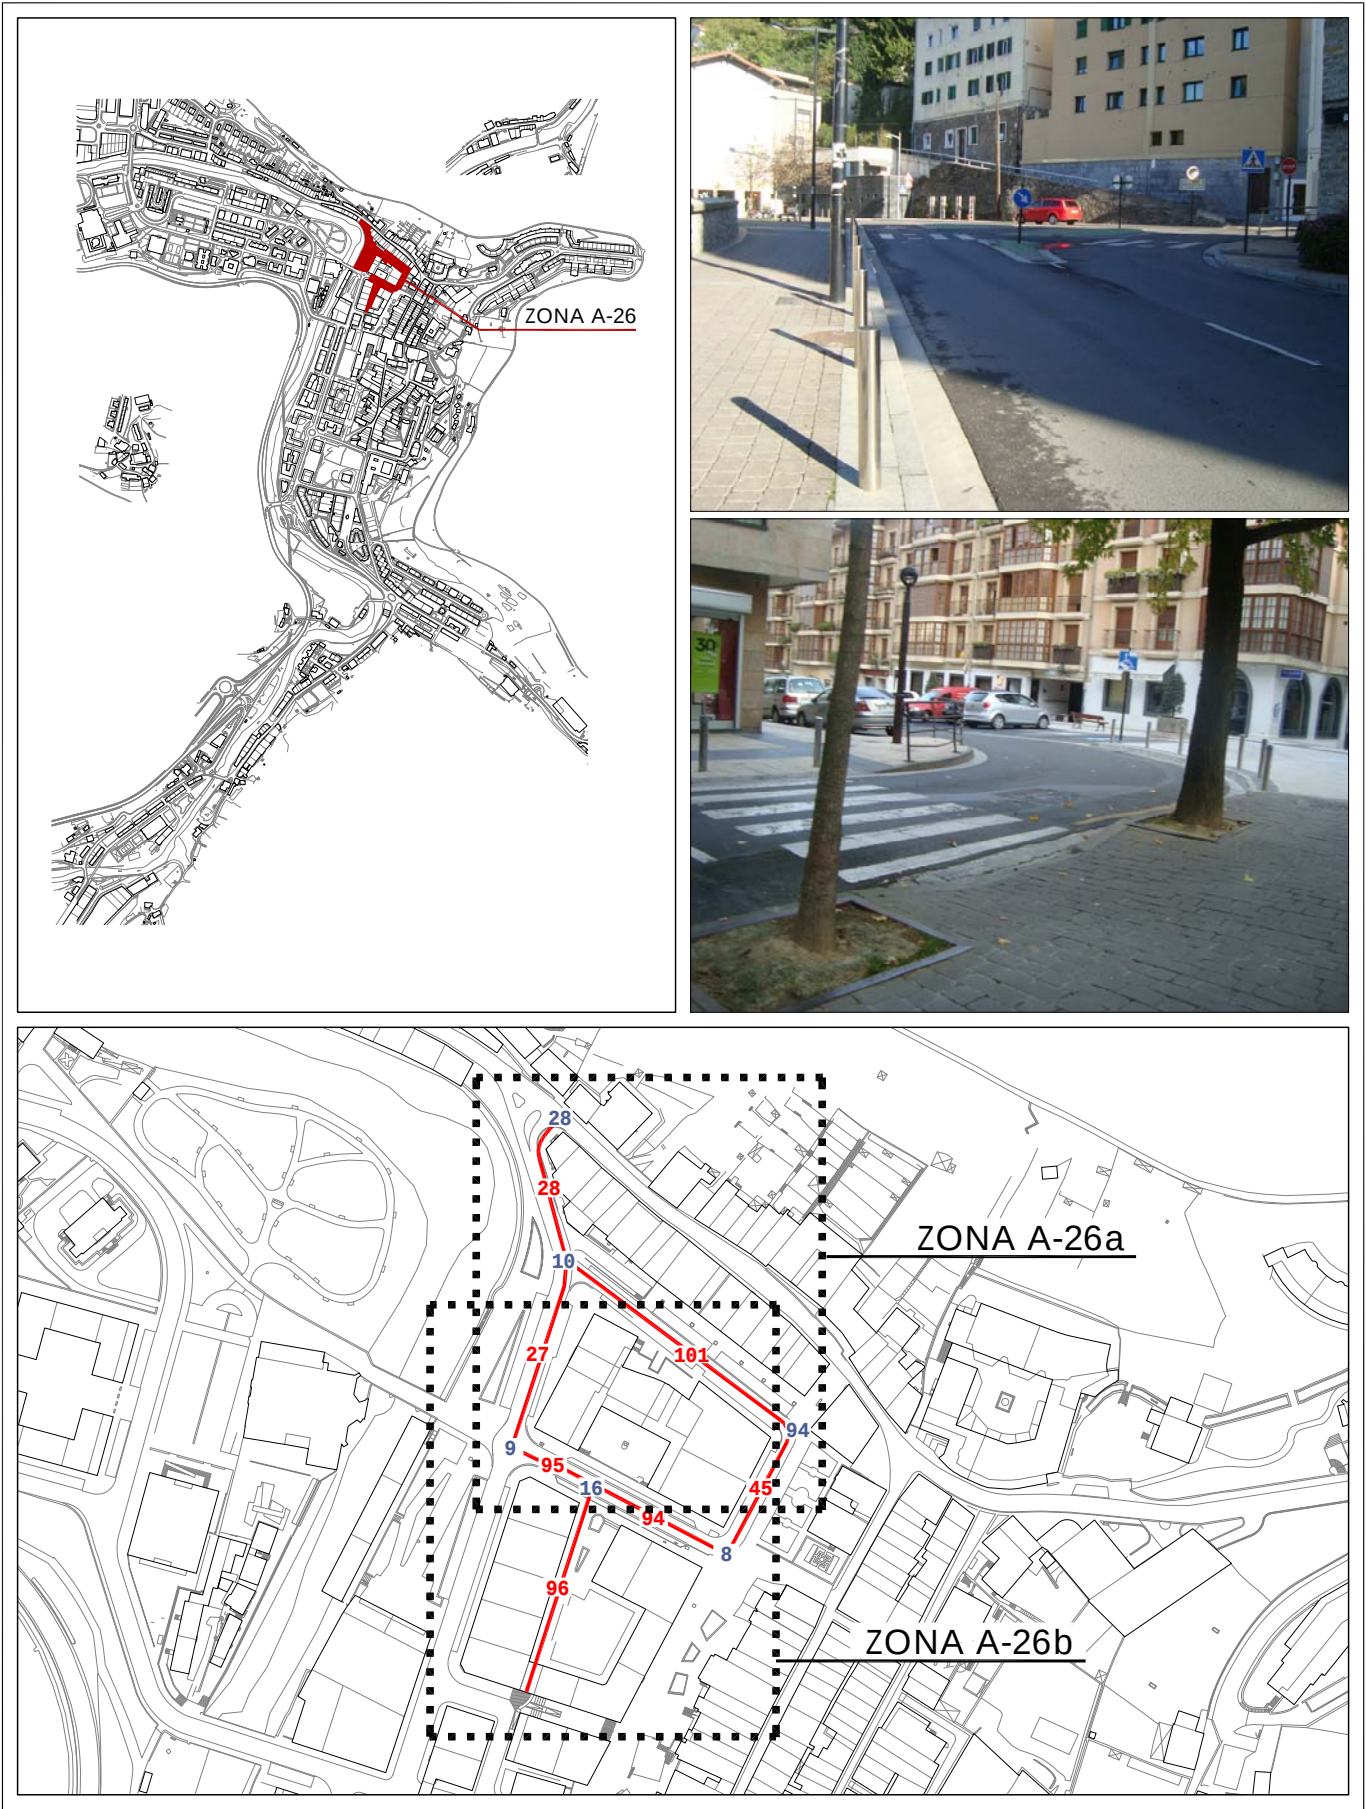

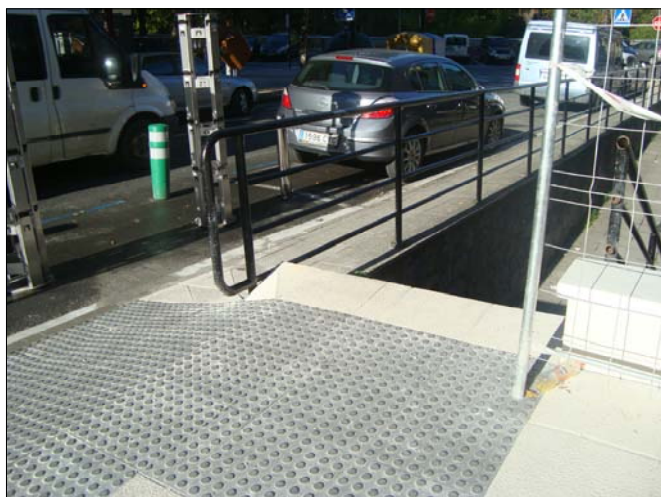Informazioa
Información**A-26 a/b**calles -BIDEBERRI, IRIZAR, KRUZ GALLASTEGI,
JUAN XXIII eta D. IRALA- kaleak**Bideguneak / Tramos**
27-28-45-94-95-96-101**Bidegurutzeak / Cruces**
8-9-10-16-28-94

2007^{ko} Irisgarritasun Plana
Plan Accesibilidad del 2007

A-26a

calles -BIDEBERRI, IRIZAR, KRUZ GALLASTEGI,
JUAN XXIII eta D. IRALA- kaleak

Bideguneak / Tramos
27-28-45-94-95-96-101

Bidegurutzeak / Cruces
8-9-10-16-28-94

- ESPALOIAK / ACERAS**
- Zolaketa edo birzolaketa / Pavimentación o repavimentación
 - Espaloia-erak. edo berreraikuntza / Construc. o reconstrucción de acera
 - Bidezidorraren eraik. edo zabalkuntza / Construc. o ampliación de senda
 - Espaloia-erak. zabalkuntza / Ampliación de acera
 - Plataforma bakarraren eraikuntza / Construcción de plataforma única
 - Ibilgailuentzako pasabideen berreraik. / Reconstruc. de vado de vehículos

- DESJARRAITASUNAK / DISCONTINUIDADES**
- Eskaileraren egokitzapena / Adaptación de escalera
 - Arrapalaren egokitzapena / Adaptación de rampa
 - Arrapalaren eraikuntza / Construcción de rampa
 - Eskailera-maila bakarraren ezabaketa / Supresión de escalón aislado

- ONEZKOEN PASABIDEAK / VADOS PEATONALES**
- Esku-hartzerik gabeko pasabidea / Vado sin intervención
 - Pasabidearen egokitzapena / Adaptación de vado
 - Pasabidearen berreraikuntza / Reconstrucción de vado
 - Pasabidearen eraikuntza / Construcción de vado
 - Pasabid. eraik. eta onezkoen bidea / Constr. de vado y paso peatonal
 - Lurgaineiko galtzada / Calzada elevada

- ONEZKOEN SEMAFOROAK / SEMAFOROS PEATONALES**
- Esku-hartzerik gabeko semaforoa / Semáforo sin intervención
 - Lekualdatu beharreko semaforoa / Desplazamiento de semáforo
 - Semaforaren sonorizazioa / Sonorización de semáforo
 - Semafor. sonorizazio eta lekualdaketa / Sonoriz. y despl. de semáforo

EUSKARRI LAGUNTZAILEAK ETA SEGURTASUNA
/ APOYO Y SEGURIDAD

- Eskubandaren instalazioa / Instalación de pasamanos
- Barandaren lekualdatzea / Desplazamiento de barandilla
- Barandaren instalazioa / Instalación de barandilla
- Arrisku-gunea (obrak), señalizazioa / Señalización, zona de riesgo (obras)

- ALTZARIARIK / MOBILIARIO**
- Eserlekua / Banco
 - Paperontzia / Papelera
 - Lurrazaleko edukiontzia / Contenedor de superficie
 - Lurpeko edukiontzia / Contenedor soterrado
 - Informazio-seinalea / Señal informativa
 - Bizikleten aparkalekua / Aparca-bicicletas


- ZIRKULAZIO ERREGULAZIOA / REGULACION DE TRAFICO**
- Bitia / Bolardo
 - Zirkulazio-seinalea / Señal de tráfico
 - Zirkulazio-semaforoa / Semáforo de tráfico
 - Autobus-geltokiko zutoina / Poste parada bus
 - Markesina / Marquesina

- ZERBITZUAK / SERVICIOS**
- Postontzia / Buzón de correos
 - Telefono-kabina / Cabina de teléfonos
 - Taxi-telefonoa / Teléfono de taxis
 - Zonalde urdineko makina / Máquina zona azul
 - Garbiketa publikoko kabina / Cabina de lavado público
 - Kioskoa / Quiosco

- LOREZAINITZA / JARDINERIA**
- Txorkoa / Alcorque
 - Jardinera / Jardinera
 - Lorategia / Jardín
 - Dekorazio-elementua / Elemento decorativo

- INSTALAZIOAK / INSTALACIONES**
- Kale-argia / Farola
 - Konexiodun zutoina / Poste con conexión
 - Konexiorik gabeko zutoina / Poste sin conexión
 - Instalazio-armairua / Armario de instalaciones
 - Iturria / Fuente
 - Suteetako ur-hargunea / Boca de incendios

- SANEAMENDUA / SANEAMIENTO**
- Erregistro-erreja / Reja de registro
 - Sareta lineala / Rejilla lineal
 - Sareta linealeko instalaz. / Instalac. de rejilla lineal

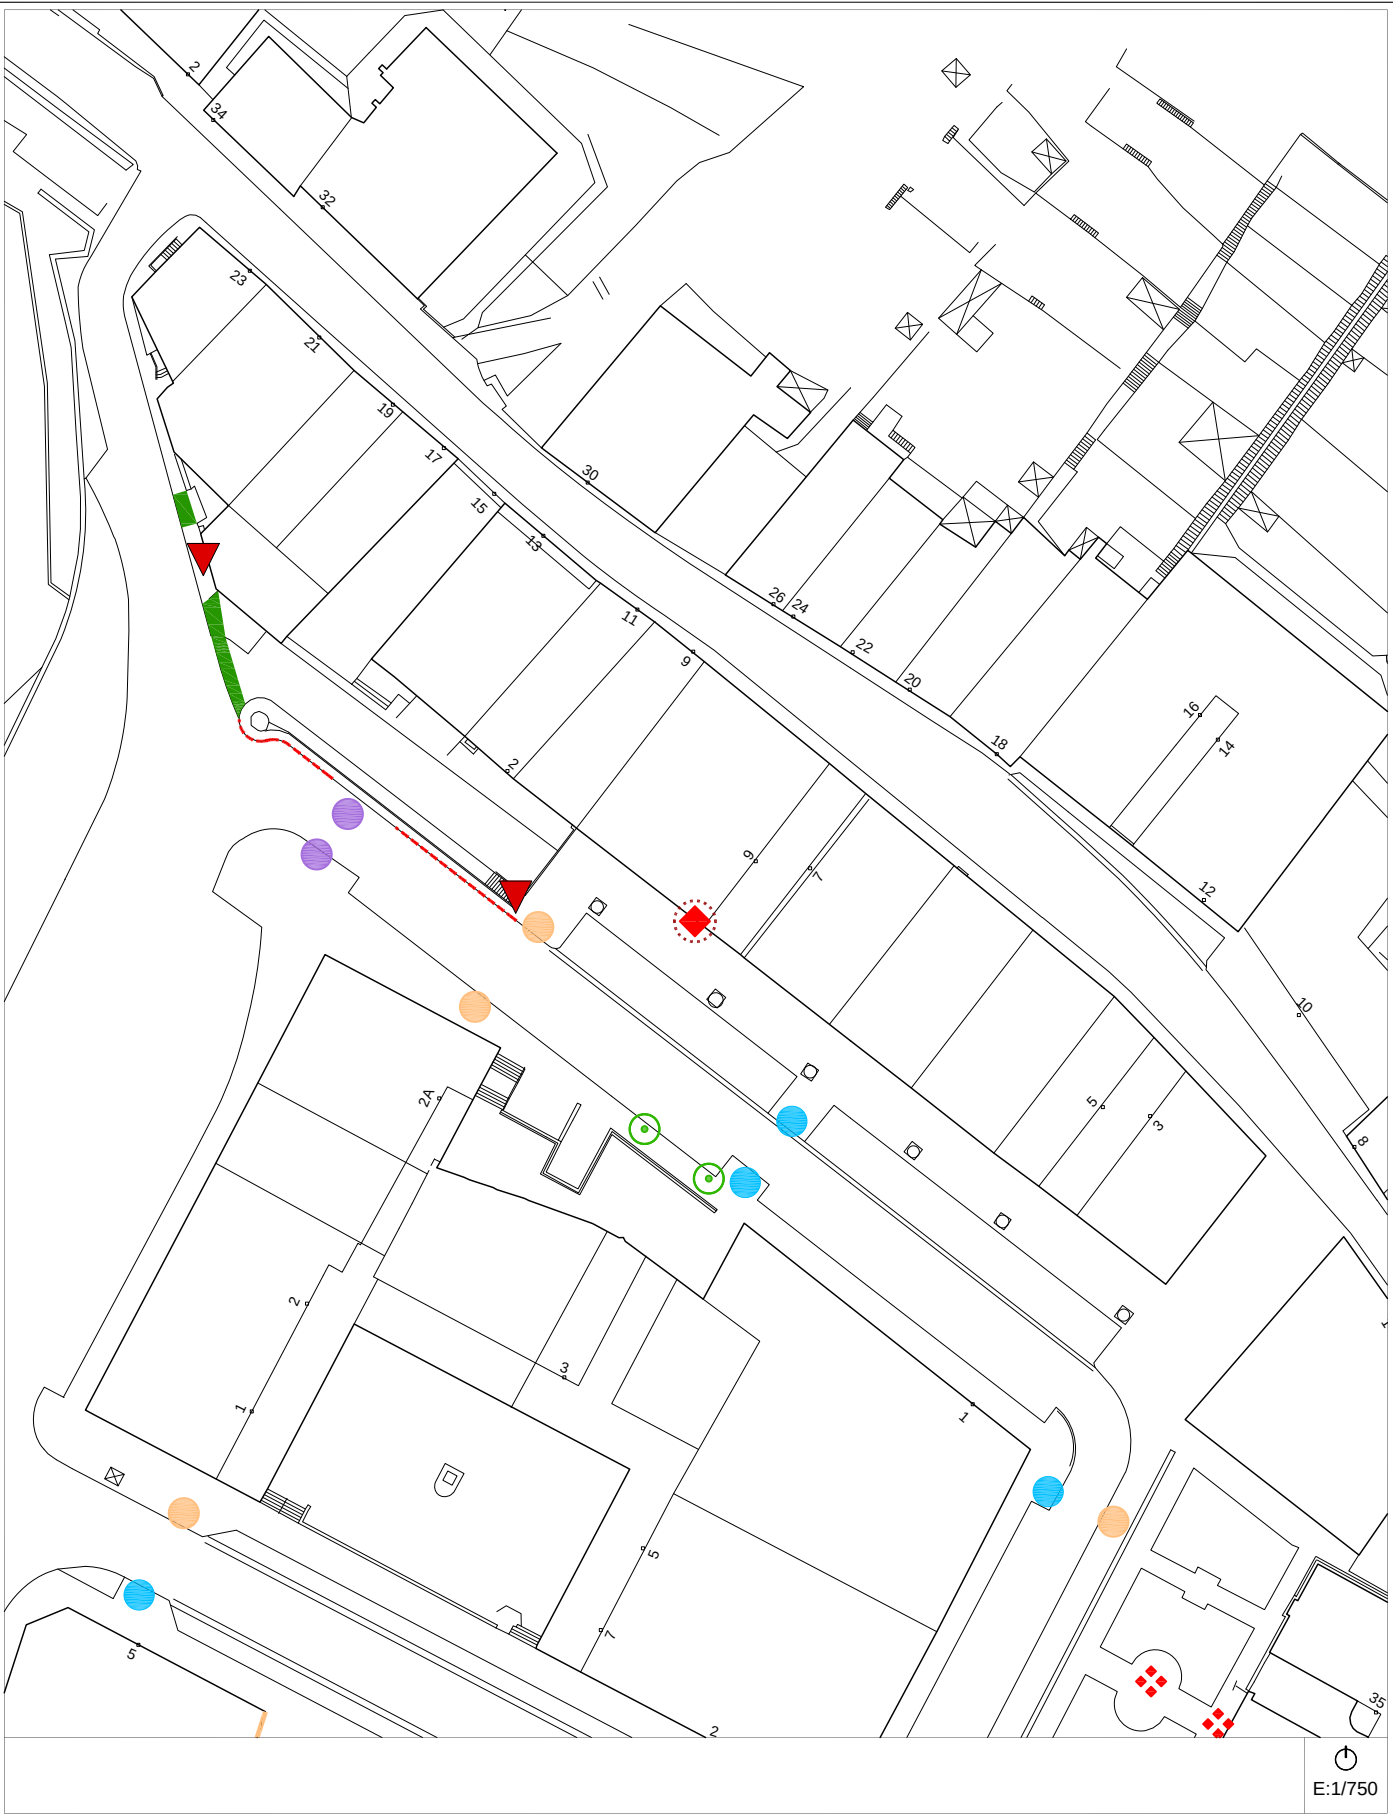

Egungo Azterketa (2014)
Análisis Estado Actual (2014)


2007ko Irisgarritasun Planean oinarritutako azterketa
/ En referencia al Plan de Accesibilidad 2007

A-26a

calles -BIDEBERRI, IRIZAR, KRUZ GALLASTEGI,
JUAN XXIII eta D. IRALA- kaleak

Bideguneak / Tramos
27-28-45-94-95-96-101

Bidegurutzeak / Cruces
8-9-10-16-28-94

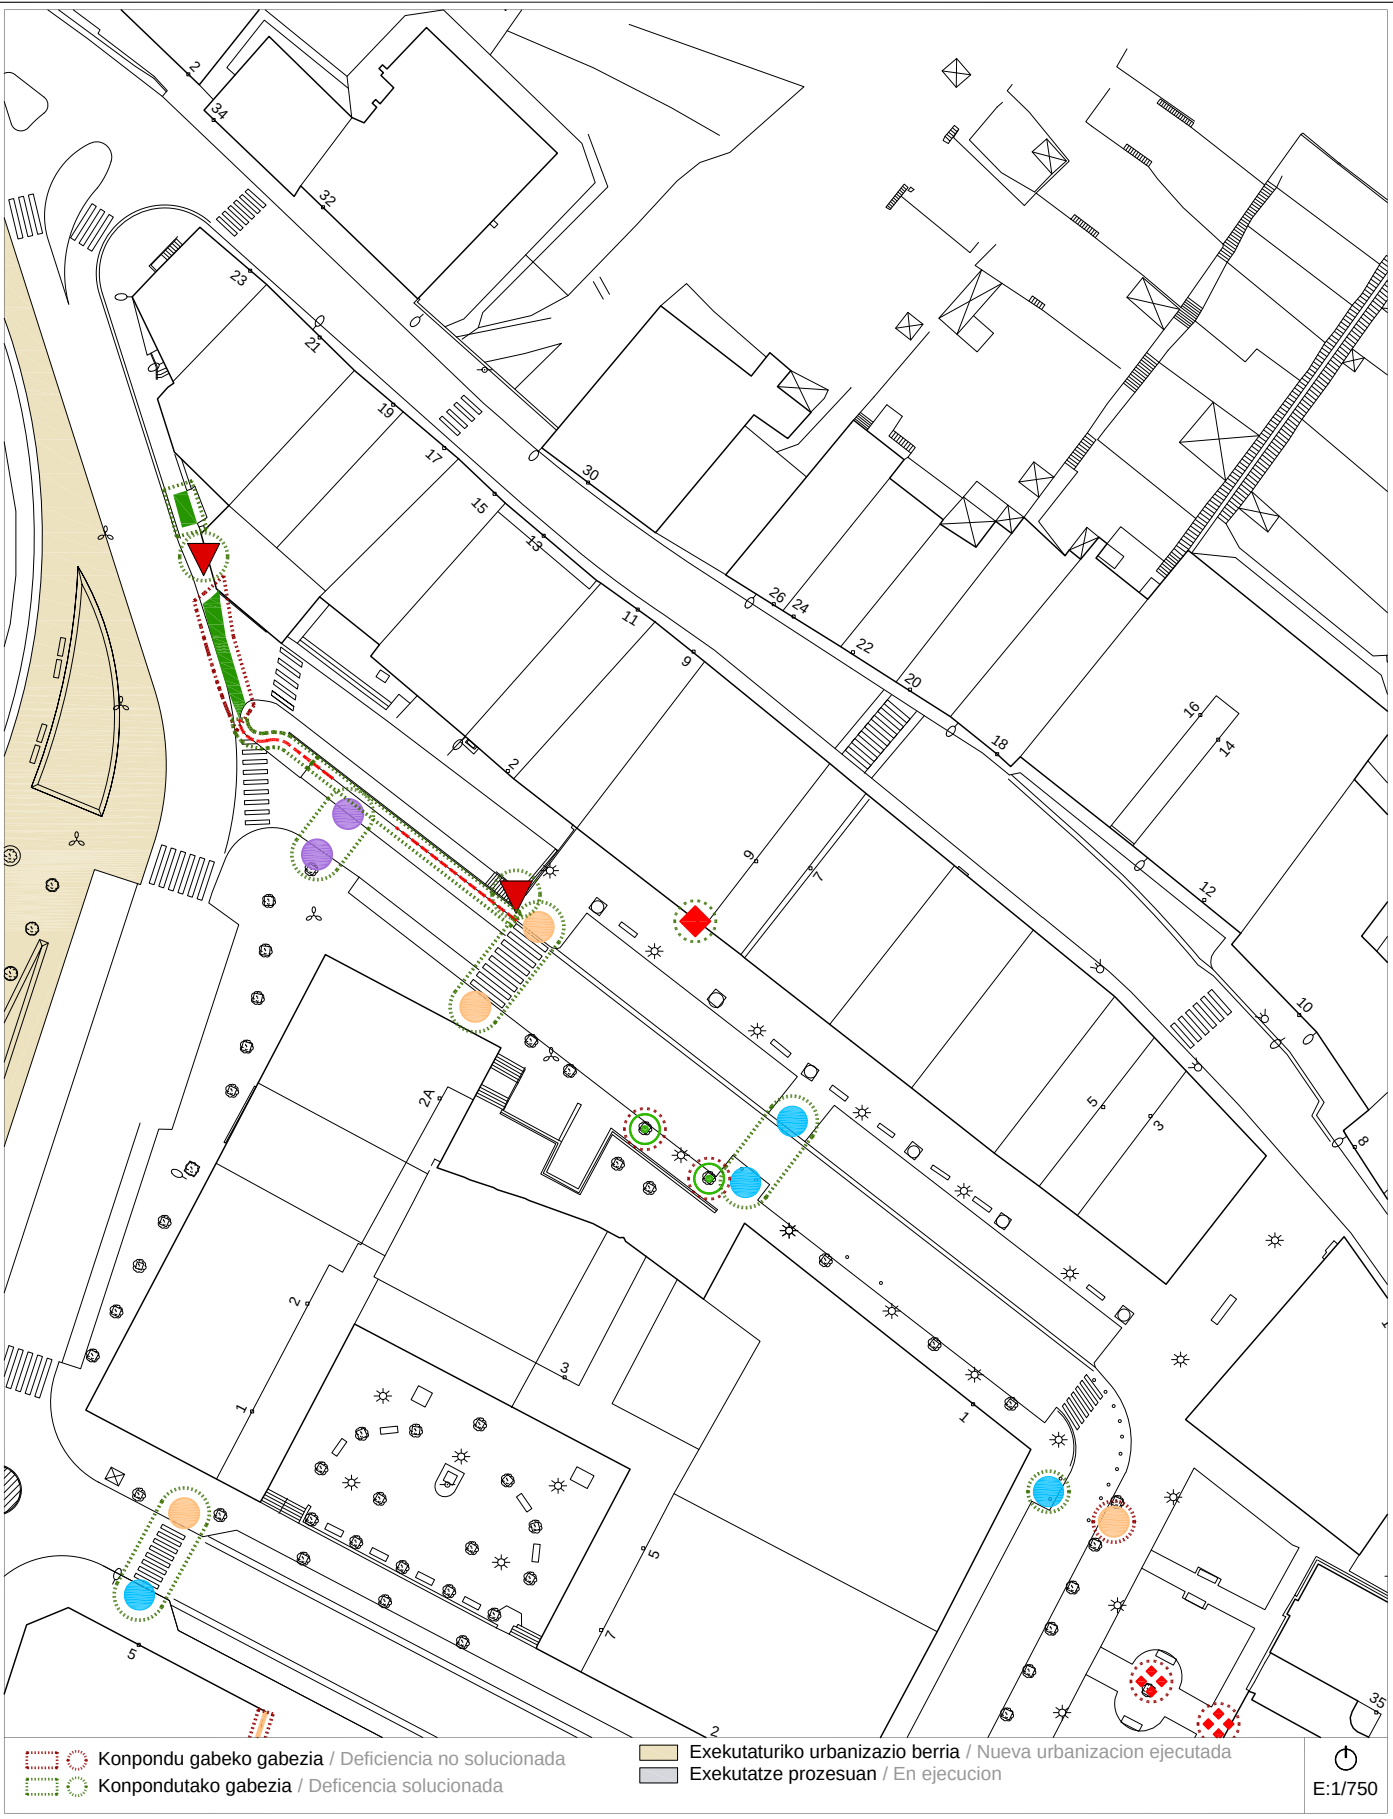

Proposamena (2014)
Propuesta (2014)

Dokumentazio grafikoa / Documentación gráfica

A-26a

calles -BIDEBERRI, IRIZAR, KRUZ GALLASTEGI,
JUAN XXIII eta D. IRALA- kaleak

Bideguneak / Tramos
27-28-45-94-95-96-101

Bidegurutzeak / Cruces
8-9-10-16-28-94




2007ko Irisgarritasun Plana
Plan Accesibilidad del 2007

A-26b

calles -BIDEBERRI, IRIZAR, KRUZ GALLASTEGI,
JUAN XXIII eta D. IRALA- kaleak

Bideguneak / Tramos
27-28-45-94-95-96-101

Bidegurutzeak / Cruces
8-9-10-16-28-94

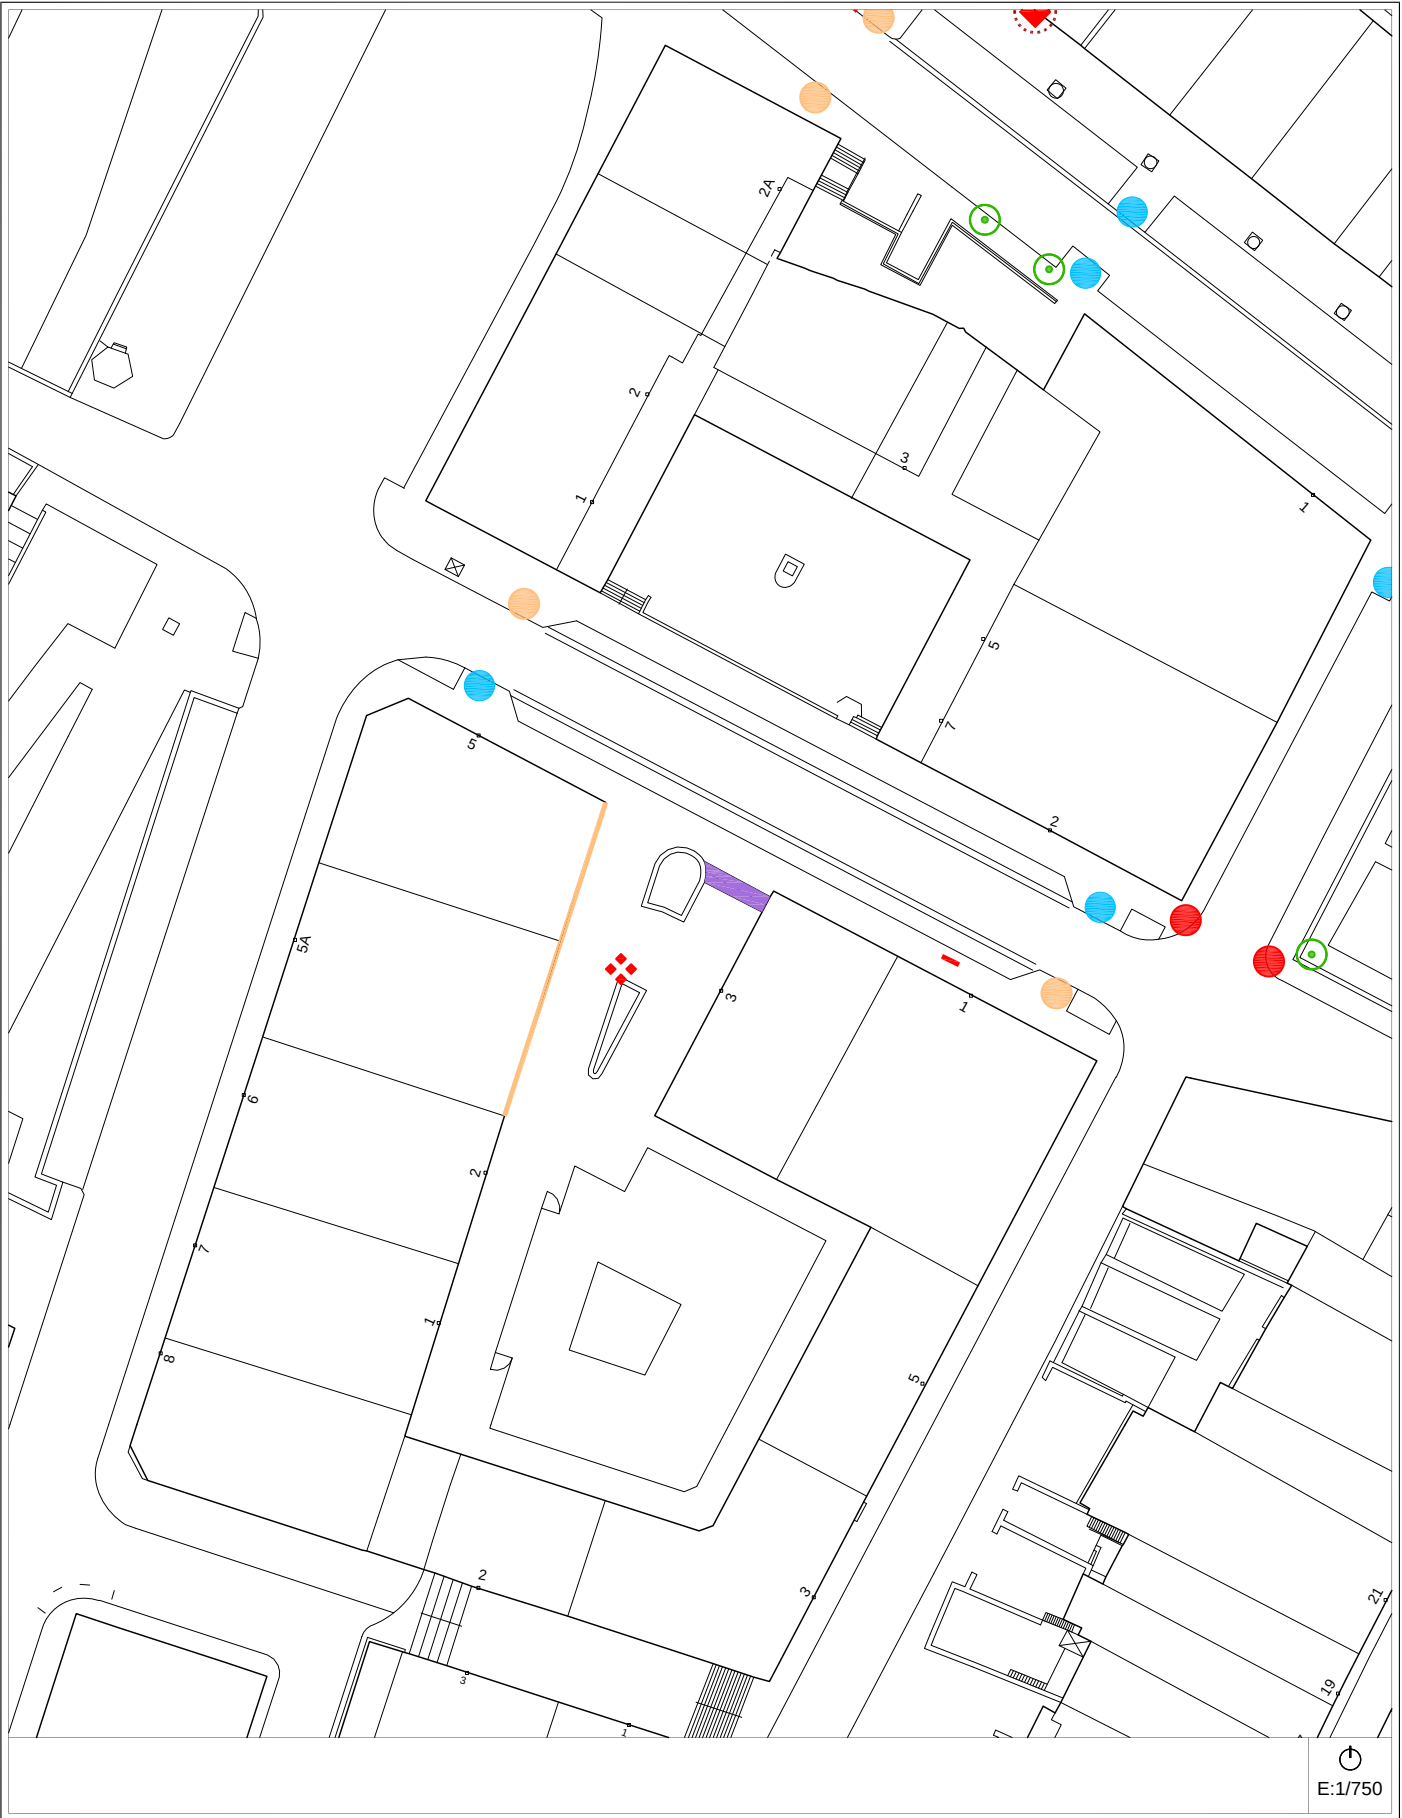

Egungo Azterketa (2014)
Análisis Estado Actual (2014)

2007ko Irisgarritasun Planean oinarritutako azterketa
/ En referencia al Plan de Accesibilidad 2007

A-26b

calles -BIDEBERRI, IRIZAR, KRUZ GALLASTEGI,
JUAN XXIII eta D. IRALA- kaleak

Bideguneak / Tramos
27-28-45-94-95-96-101

Bidegurutzeak / Cruces
8-9-10-16-28-94



Proposamena (2014)
Propuesta (2014)

Dokumentazio grafikoa / Documentación gráfica

A-26b

calles -BIDEBERRI, IRIZAR, KRUZ GALLASTEGI,
JUAN XXIII eta D. IRALA- kaleak

Bideguneak / Tramos
27-28-45-94-95-96-101

Bidegurutzeak / Cruces
8-9-10-16-28-94



Proposamena (2014)
Propuesta (2014)

Deskribapena eta aurrekontua / Descripción y presupuesto

A-26 a/b

calles -BIDEBERRI, IRIZAR, KRUZ GALLASTEGI,
JUAN XXIII eta D. IRALA- kaleak

Bideguneak / Tramos
27-28-45-94-95-96-101

Bidegurutzeak / Cruces
8-9-10-16-28-94

Deskribapena eta proposamena / Descripción y propuesta:

- Incluye las calles Bideberrri, paseo de Irizar, Domingo Irala, Bideberrri y la plaza de Juan XXIII.
Las actuaciones más importantes realizadas desde el Plan de 2007 han sido las de reordenación y urbanización total de Bideberrri, (Tramos 27 y 28), la urbanización total del Tramo 45 de la calle Domingo Irala, y actuaciones puntuales en Kruz Gallastegi y Paseo de Irizar.
- Se suprime:**
- La adaptación de vados peatonales en el Tramo 101.
 - El ensanchamiento de acera previsto en el Tramo 101.
 - Se suprime la referencia a la sustitución de las rejillas de los sumideros dentro del jardín del Palacio de Irizar y plaza Juan XXIII (Tramos 45 y 96).
- Se mantiene:**
- 1.- Se mantiene la adaptación de la escalera de acceso desde el paseo de Irizar a la plaza Juan XXIII (Tramo 96).
 - 2.- La instalación de pasamanos en la plaza Juan XIII pero instalada en el lado de las jardineras en dos tramos (Tramo 96).
 - 3.- La reconstrucción de acera en el Cruce 10.
 - 4.- Adaptación vado peatonal en Cruce 94.
 - 5.- Adaptación alcorque en Tramo 101.


Proposamenaren aurrekontua / Presupuesto de propuesta:



Tramo/Cruce	Intervención	Uds	Subtotal
TR-96	Adaptación escaleras.	17,50 m ²	4.209,10 €
TR-96	Instalación de pasamanos.	26,40 m	2.953,40 €
CR-10	Reconstrucción acera.	29,60 m ²	5.928,15 €
TR-148	Reconstrucción de vado peatonal.	1 ud	2.796,15 €
TR-169	Adaptación alcorque.	2 ud	1.162,00 €
Presupuesto de Ejecución Material			17.048,80 €

Informazioa

Información

A-27a/b/c/d	<i>calles</i> -BOLU, ARANERREKA, K. ELEIZALDE eta IRABURU- kaleak	Bideguneak / Tramos 6-7-8-15-16-34-92-99	Bidegurutzeak / Cruces 12-26-27-93-97
--------------------	--	--	---

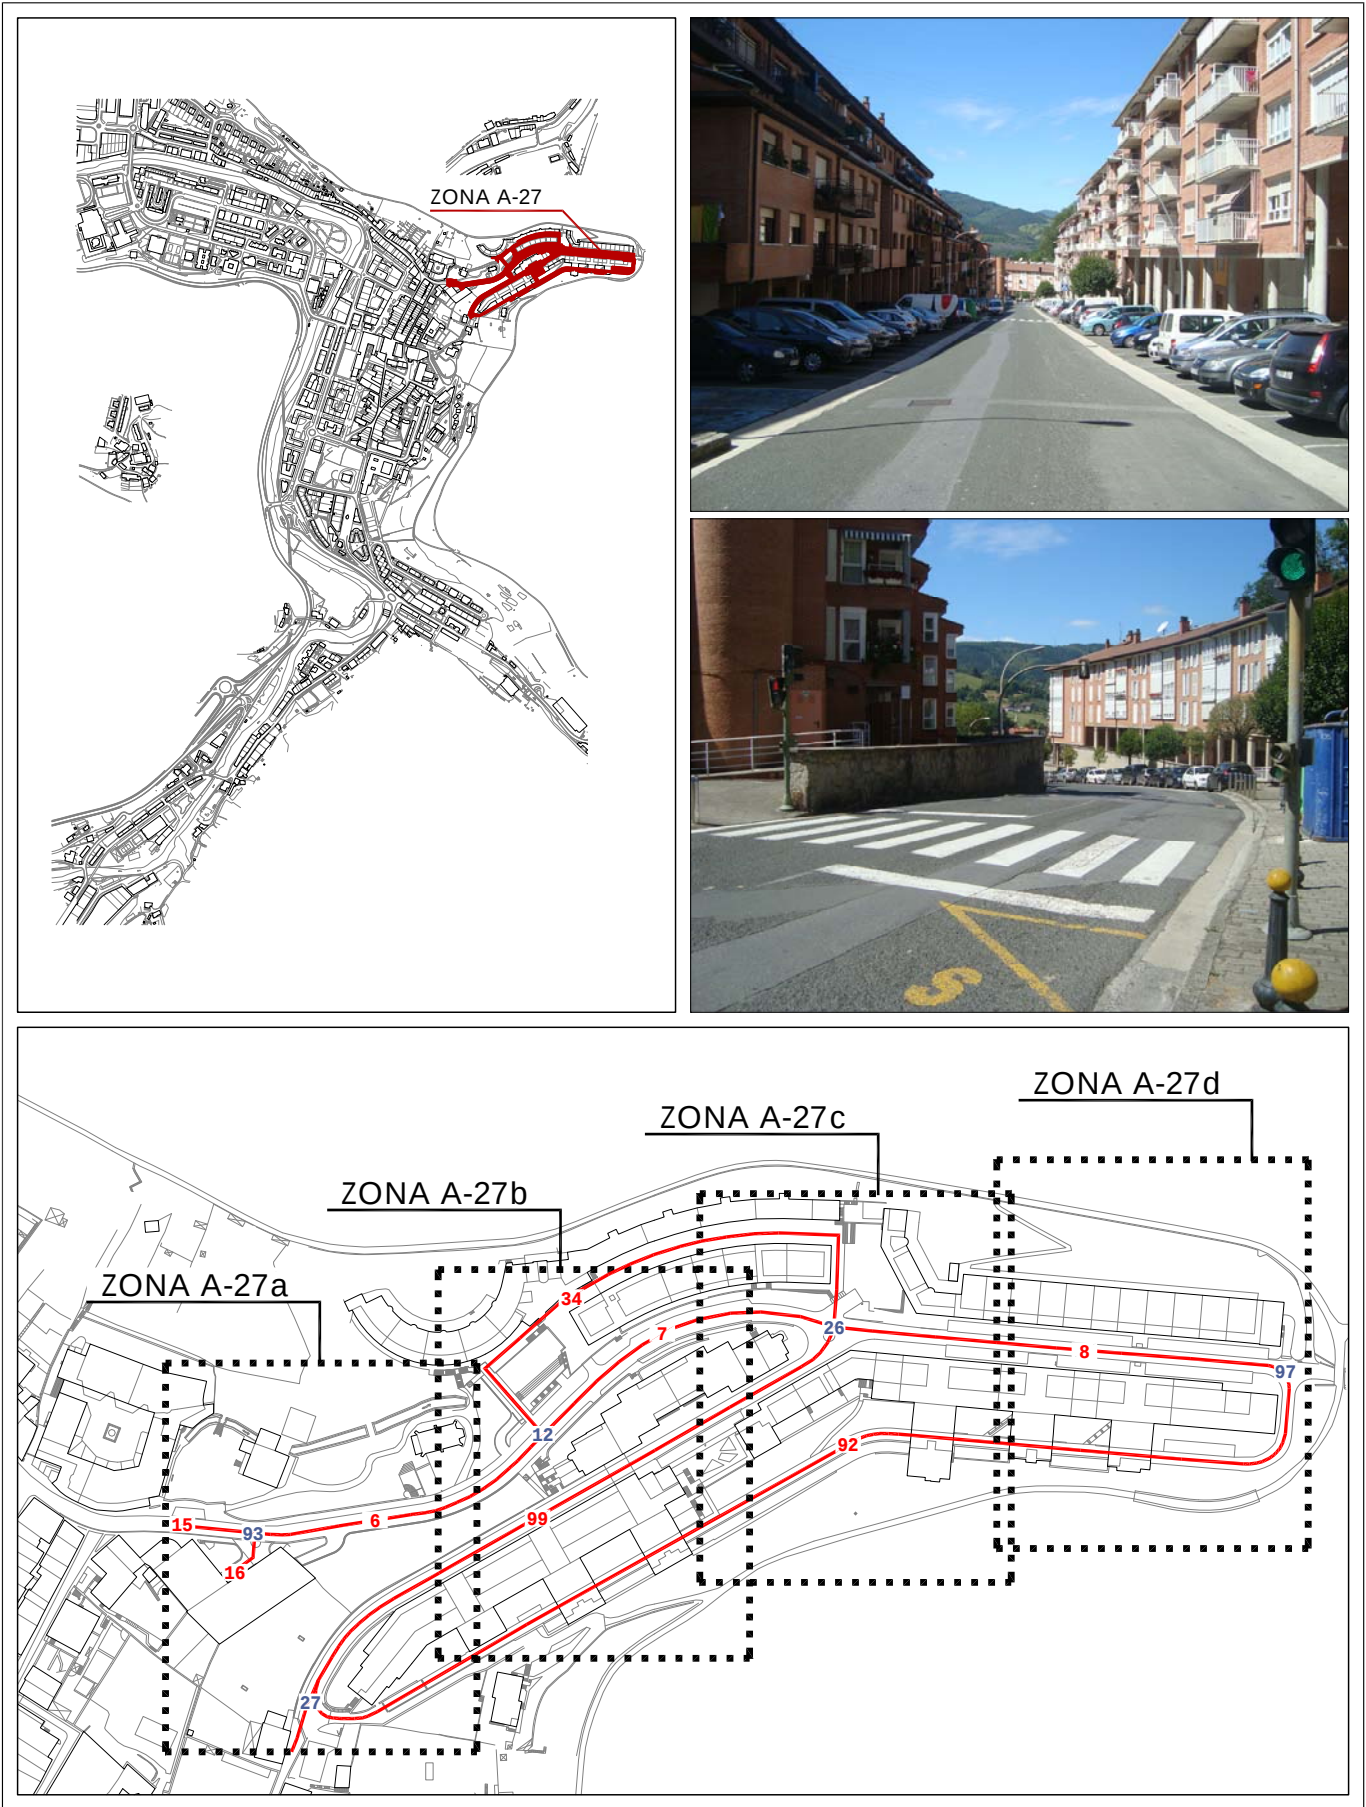

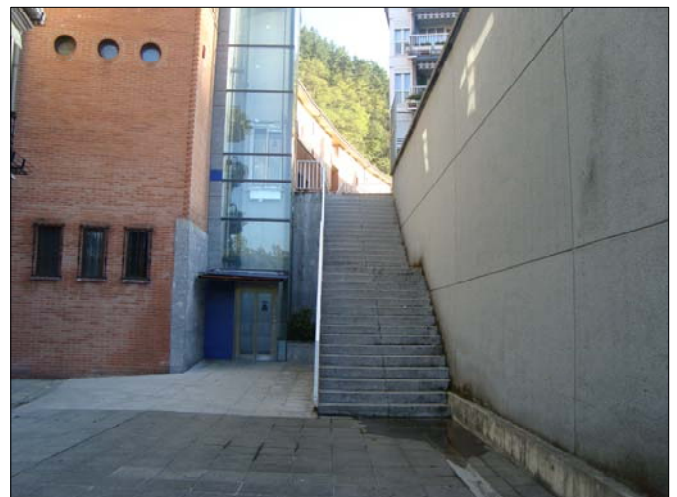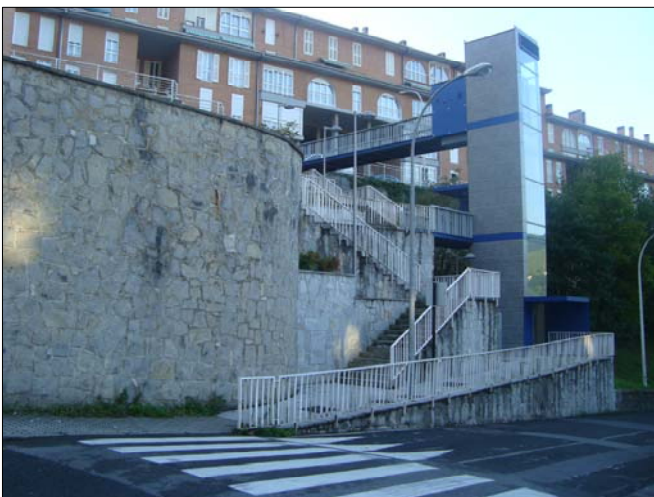Informazioa
Información**A-27a/b/c/d***calles* -BOLU, ARANERREKA,
K. ELEIZALDE eta IRABURU- kaleak**Bideguneak / Tramos**
6-7-8-15-16-34-92-99**Bidegurutzeak / Cruces**
12-26-27-93-97

Informazioa
Información**A-27a/b/c/d***calles* -BOLU, ARANERREKA,
K. ELEIZALDE eta IRABURU- kaleak**Bideguneak / Tramos**
6-7-8-15-16-34-92-99**Bidegurutzeak / Cruces**
12-26-27-93-97

2007^{ko} Irisgarritasun Plana
Plan Accesibilidad del 2007**ESPALOIAK / ACERAS**

- Zolaketa edo birzolaketa / Pavimentación o repavimentación
- Espaloiaren eraik. edo berreraikuntza / Construc. o reconstrucción de acera
- Bidezidorraren eraik. edo zabalkuntza / Construc. o ampliación de senda
- Espaloiaren zabalkuntza / Ampliación de acera
- Plataforma bakarraren eraikuntza / Construcción de plataforma única
- Ibilgailuentzako pasabideen berreraik. / Reconstruc. de vado de vehículos

DESJARRAITASUNAK / DISCONTINUIDADES

- Eskaileraren egokitzapena / Adaptación de escalera
- Arrapalaren egokitzapena / Adaptación de rampa
- Arrapalaren eraikuntza / Construcción de rampa
- Eskailera-maila bakarraren ezabaketa / Supresión de escalón aislado

ONEZKOEN PASABIDEAK / VADOS PEATONALES

- Esku-hartzerik gabeko pasabidea / Vado sin intervención
- Pasabidearen egokitzapena / Adaptación de vado
- Pasabidearen berreraikuntza / Reconstrucción de vado
- Pasabidearen eraikuntza / Construcción de vado
- Pasabid. eraik. eta oinezkoen bidea / Constr. de vado y paso peatonal
- Lurgaineko galtzada / Calzada elevada

ONEZKOEN SEMAFOROAK / SEMAFOROS PEATONALES

- Esku-hartzerik gabeko semaforoa / Semáforo sin intervención
- Lekualdatu beharreko semaforoa / Desplazamiento de semáforo
- Semaforaren sonorizazioa / Sonorización de semáforo
- Semaf. sonorizazio eta lekualdaketa / Sonoriz. y despl. de semáforo

EUSKARRI LAGUNTZAILEAK ETA SEGURTASUNA**/ APOYO Y SEGURIDAD**

- Eskubandaren instalazioa / Instalación de pasamanos
- Barandaren lekualdatzea / Desplazamiento de barandilla
- Barandaren instalazioa / Instalación de barandilla
- Arrisku-gunea (obrak), señalizazioa / Señalización, zona de riesgo (obras)

ALTZARIAK / MOBILIARIO

- Eserlekua / Banco
- Paperontzia / Papelera
- Lurrazaleko edukiontzia / Contenedor de superficie
- Lurpeko edukiontzia / Contenedor soterrado
- Informazio-seinalea / Señal informativa
- Bizikleten aparkalekua / Aparca-bicicletas

ZIRKULAZIO ERREGULAZIOA / REGULACION DE TRAFICO

- Bitia / Bolardo
- Zirkulazio-seinalea / Señal de tráfico
- Zirkulazio-semaforoa / Semáforo de tráfico
- Autobus-geltokiko zutoina / Poste parada bus
- Markesina / Marquesina

ZERBITZUAK / SERVICIOS

- Postontzia / Buzón de correos
- Telefono-kabina / Cabina de teléfonos
- Taxi-telefonoa / Teléfono de taxis
- Zonalde urdineko makina / Máquina zona azul
- Garbiketa publikoko kabina / Cabina de lavado público
- Kioskoa / Quiosco

LOREZAINNTZA / JARDINERIA



- Txorkoa / Alcorque
- Jardinera / Jardinera
- Lorategia / Jardín
- Dekorazio-elementua / Elemento decorativo

INSTALAZIOAK / INSTALACIONES


- Kale-argia / Farola
- Konexiodun zutoina / Poste con conexión
- Konexiorik gabeko zutoina / Poste sin conexión
- Instalazio-armairua / Armario de instalaciones
- Iturria / Fuente
- Suteetako ur-hargunea / Boca de incendios

SANEAMENDUA / SANEAMIENTO

- Erregistro-erreja / Reja de registro
- Sareta lineala / Rejilla lineal
- Sareta linealeko instalaz. / Instalac. de rejilla lineal

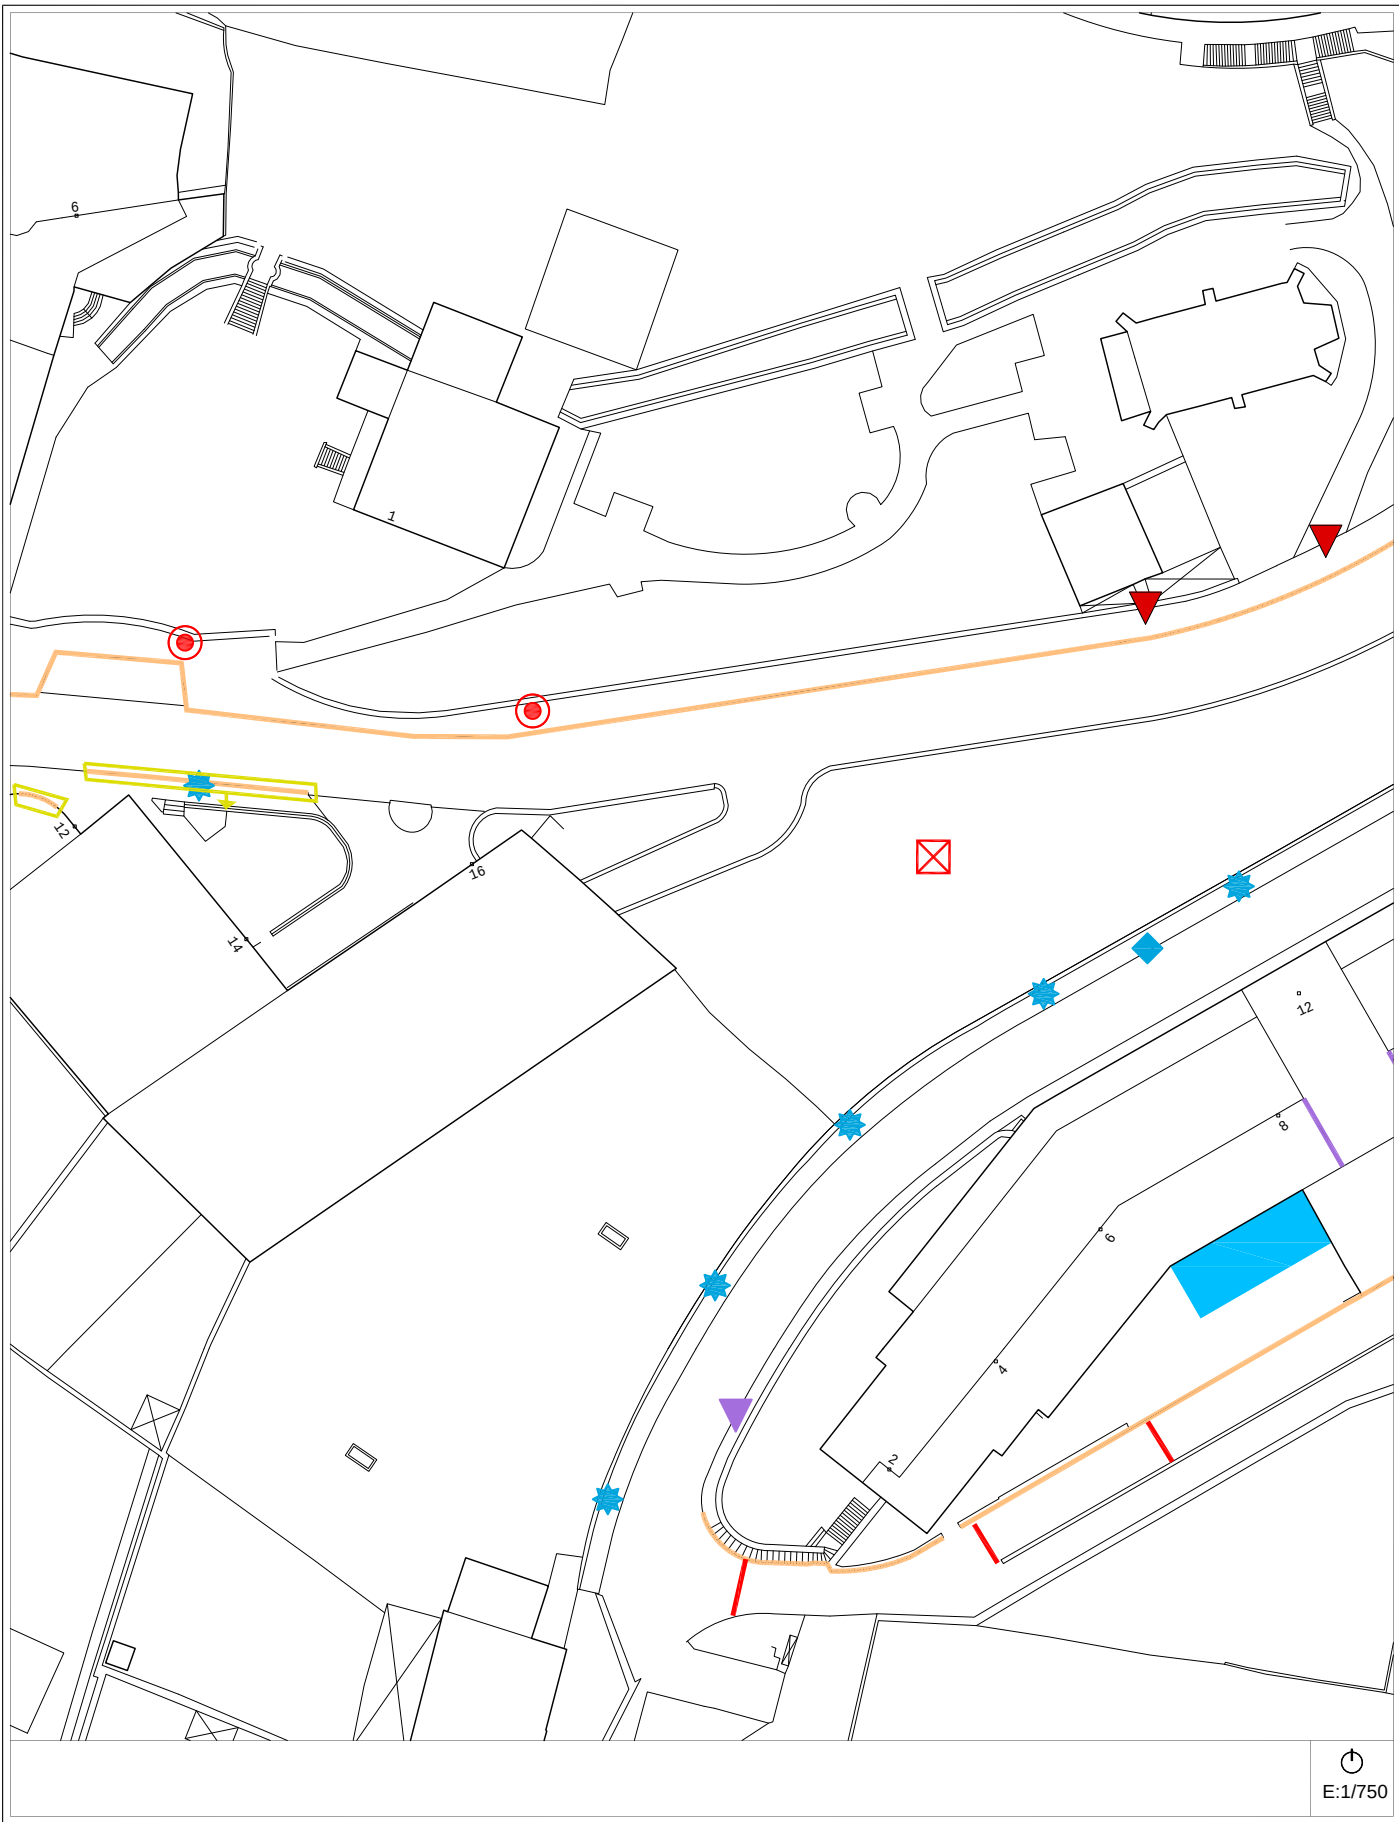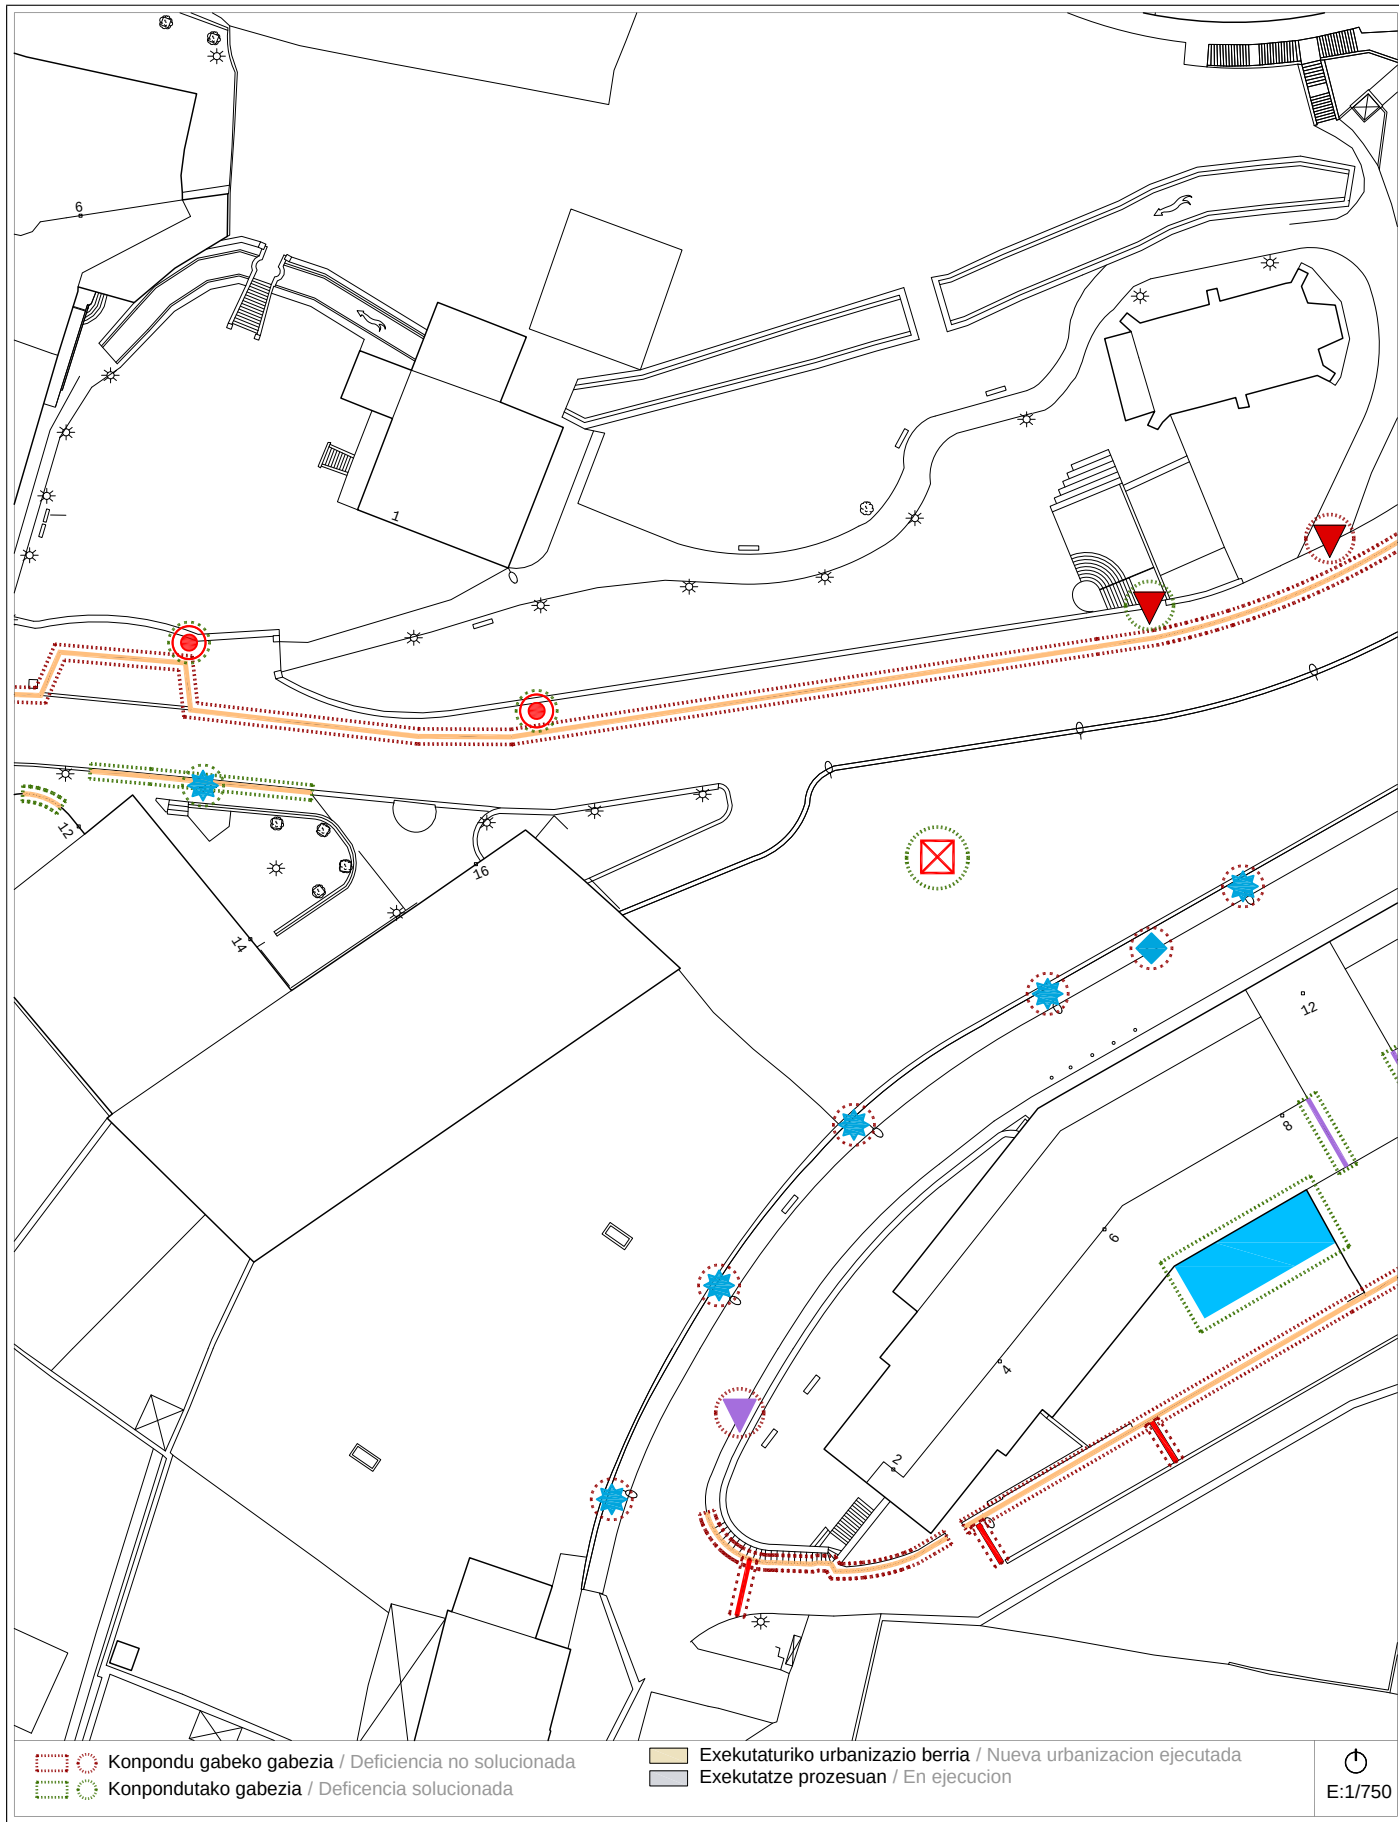**Egungo Azterketa (2014)**
Análisis Estado Actual (2014)2007ko Irisgarritasun Planean oinarritutako azterketa
/ En referencia al Plan de Accesibilidad 2007**A-27a***calles* -BOLU, ARANERREKA,
K. ELEIZALDE eta IRABURU- *kaleak***Bideguneak / Tramos**
6-7-8-15-16-34-92-99**Bidegurutzeak / Cruces**
12-26-27-93-97**Proposamena (2014)**
Propuesta (2014)

Dokumentazio grafikoa / Documentación gráfica

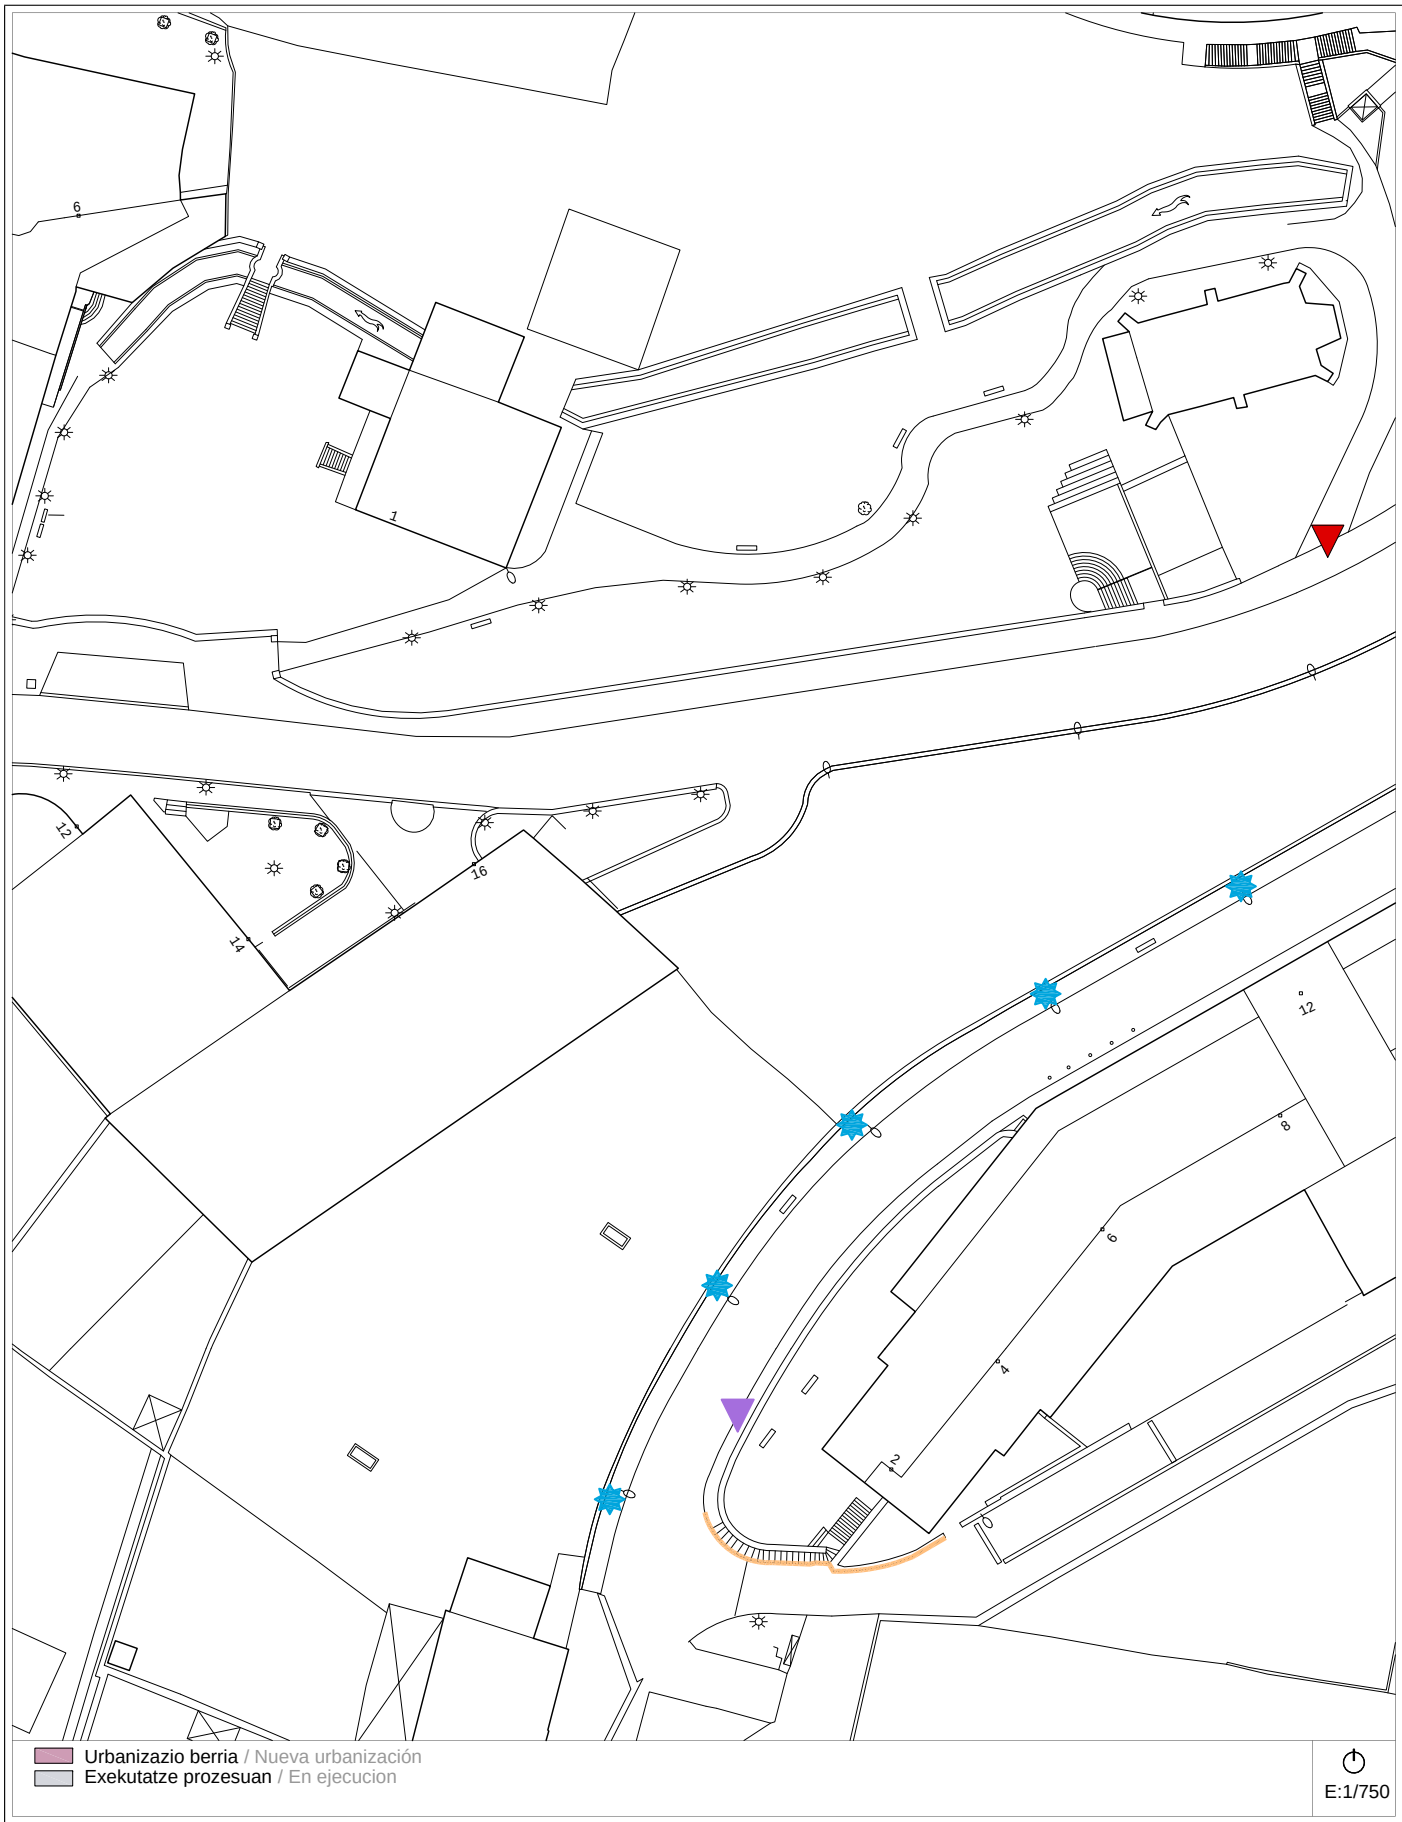A-27a*calles* -BOLU, ARANERREKA,
K. ELEIZALDE eta IRABURU- *kaleak***Bideguneak / Tramos**
6-7-8-15-16-34-92-99**Bidegurutzeak / Cruces**
12-26-27-93-97

2007ko Irisgarritasun Plana
Plan Accesibilidad del 2007

A-27b *calles -BOLU, ARANERREKA,
K. ELEIZALDE eta IRABURU- kaleak* **Bideguneak / Tramos** **6-7-8-15-16-34-92-99** **Bidegurutzeak / Cruces** **12-26-27-93-97**



Egungo Azterketa (2014)
Análisis Estado Actual (2014)

2007ko Irisgarritasun Planean oinarritutako azterketa
/ En referencia al Plan de Accesibilidad 2007

A-27b *calles -BOLU, ARANERREKA,
K. ELEIZALDE eta IRABURU- kaleak* **Bideguneak / Tramos** **6-7-8-15-16-34-92-99** **Bidegurutzeak / Cruces** **12-26-27-93-97**



Proposamena (2014)
Propuesta (2014)

Dokumentazio grafikoa / Documentación gráfica

A-27b *calles -BOLU, ARANERREKA,
K. ELEIZALDE eta IRABURU- kaleak* **Bideguneak / Tramos** **6-7-8-15-16-34-92-99** **Bidegurutzeak / Cruces** **12-26-27-93-97**



2007ko Irisgarritasun Plana
Plan Accesibilidad del 2007

ESPALOIAK / ACERAS

- Zolaketa edo birzolaketa / Pavimentación o repavimentación
- Espaloia-erak. edo berreraikuntza / Construc. o reconstrucción de acera
- Bidezidorraren erak. edo zabalkuntza / Construc. o ampliación de senda
- Espaloia-erak. zabalkuntza / Ampliación de acera
- Plataforma bakarraren eraikuntza / Construcción de plataforma única
- Ibilgailuentzako pasabideen berreraik. / Reconstruc. de vado de vehículos

DESJARRAITASUNAK / DISCONTINUIDADES

- Eskaileraren egokitzapena / Adaptación de escalera
- Arrapalaren egokitzapena / Adaptación de rampa
- Arrapalaren eraikuntza / Construcción de rampa
- Eskailera-maila bakarraren ezabaketa / Supresión de escalón aislado

ONEZKOEN PASABIDEAK / VADOS PEATONALES

- Esku-hartzerik gabeko pasabidea / Vado sin intervención
- Pasabidearen egokitzapena / Adaptación de vado
- Pasabidearen berreraikuntza / Reconstrucción de vado
- Pasabidearen eraikuntza / Construcción de vado
- Pasabid. erak. eta oinezkoen bidea / Constr. de vado y paso peatonal
- Lurgaineko galtzada / Calzada elevada

ONEZKOEN SEMAFOROAK / SEMAFOROS PEATONALES

- Esku-hartzerik gabeko semaforoa / Semáforo sin intervención
- Lekualdatu beharreko semaforoa / Desplazamiento de semáforo
- Semaforaren sonorizazioa / Sonorización de semáforo
- Semafor. sonorizazio eta lekualdaketa / Sonoriz. y despl. de semáforo

EUSKARRI LAGUNTZAILEAK ETA SEGURTASUNA

/ APOYO Y SEGURIDAD

- Eskubandaren instalazioa / Instalación de pasamanos
- Barandaren lekualdatzea / Desplazamiento de barandilla
- Barandaren instalazioa / Instalación de barandilla
- Arriku-gunea (obrak), seinizazioa / Señalización, zona de riesgo (obras)

ALTZARIAK / MOBILIARIO

- Eserlekua / Banco
- Paperontzia / Papelera
- Lurrazaleko edukiontzia / Contenedor de superficie
- Lurpeko edukiontzia / Contenedor soterrado
- Informazio-seinalea / Señal informativa
- Bizikleten aparkalekua / Aparca-bicicletas

ZIRKULAZIO ERREGULAZIOA / REGULACION DE TRAFICO

- Bitar / Bolardo
- Zirkulazio-seinalea / Señal de tráfico
- Zirkulazio-semaforoa / Semáforo de tráfico
- Autobus-geltokiko zutoina / Poste parada bus
- Markesina / Marquesina

ZERBITZUAK / SERVICIOS

- Postontzia / Buzón de correos
- Telefono-kabina / Cabina de teléfonos
- Taxi-telefonoa / Teléfono de taxis
- Zonalde urdineko makina / Máquina zona azul
- Garbiketa publikoko kabina / Cabina de lavado público
- Kioskoa / Quiosco

LOREZAINITZA / JARDINERIA

- Txorkoa / Alcorque
- Jardinera / Jardinera
- Lorategia / Jardín
- Dekorazio-elementua / Elemento decorativo

INSTALAZIOAK / INSTALACIONES

- Kale-argia / Farola
- Konexiodun zutoina / Poste con conexión
- Konexiorik gabeko zutoina / Poste sin conexión
- Instalazio-armairua / Armario de instalaciones
- Iturria / Fuente
- Suteetako ur-hargunea / Boca de incendios

SANEAMENDUA / SANEAMIENTO


- Erregistro-erreja / Reja de registro
- Sareta lineala / Rejilla lineal
- Sareta linealeko instalaz. / Instalac. de rejilla lineal

A-27C

calles -BOLU, ARANERREKA,
K. ELEIZALDE eta IRABURU- kaleak

Bideguneak / Tramos
6-7-8-15-16-34-92-99

Bidegurutzeak / Cruces
12-26-27-93-97

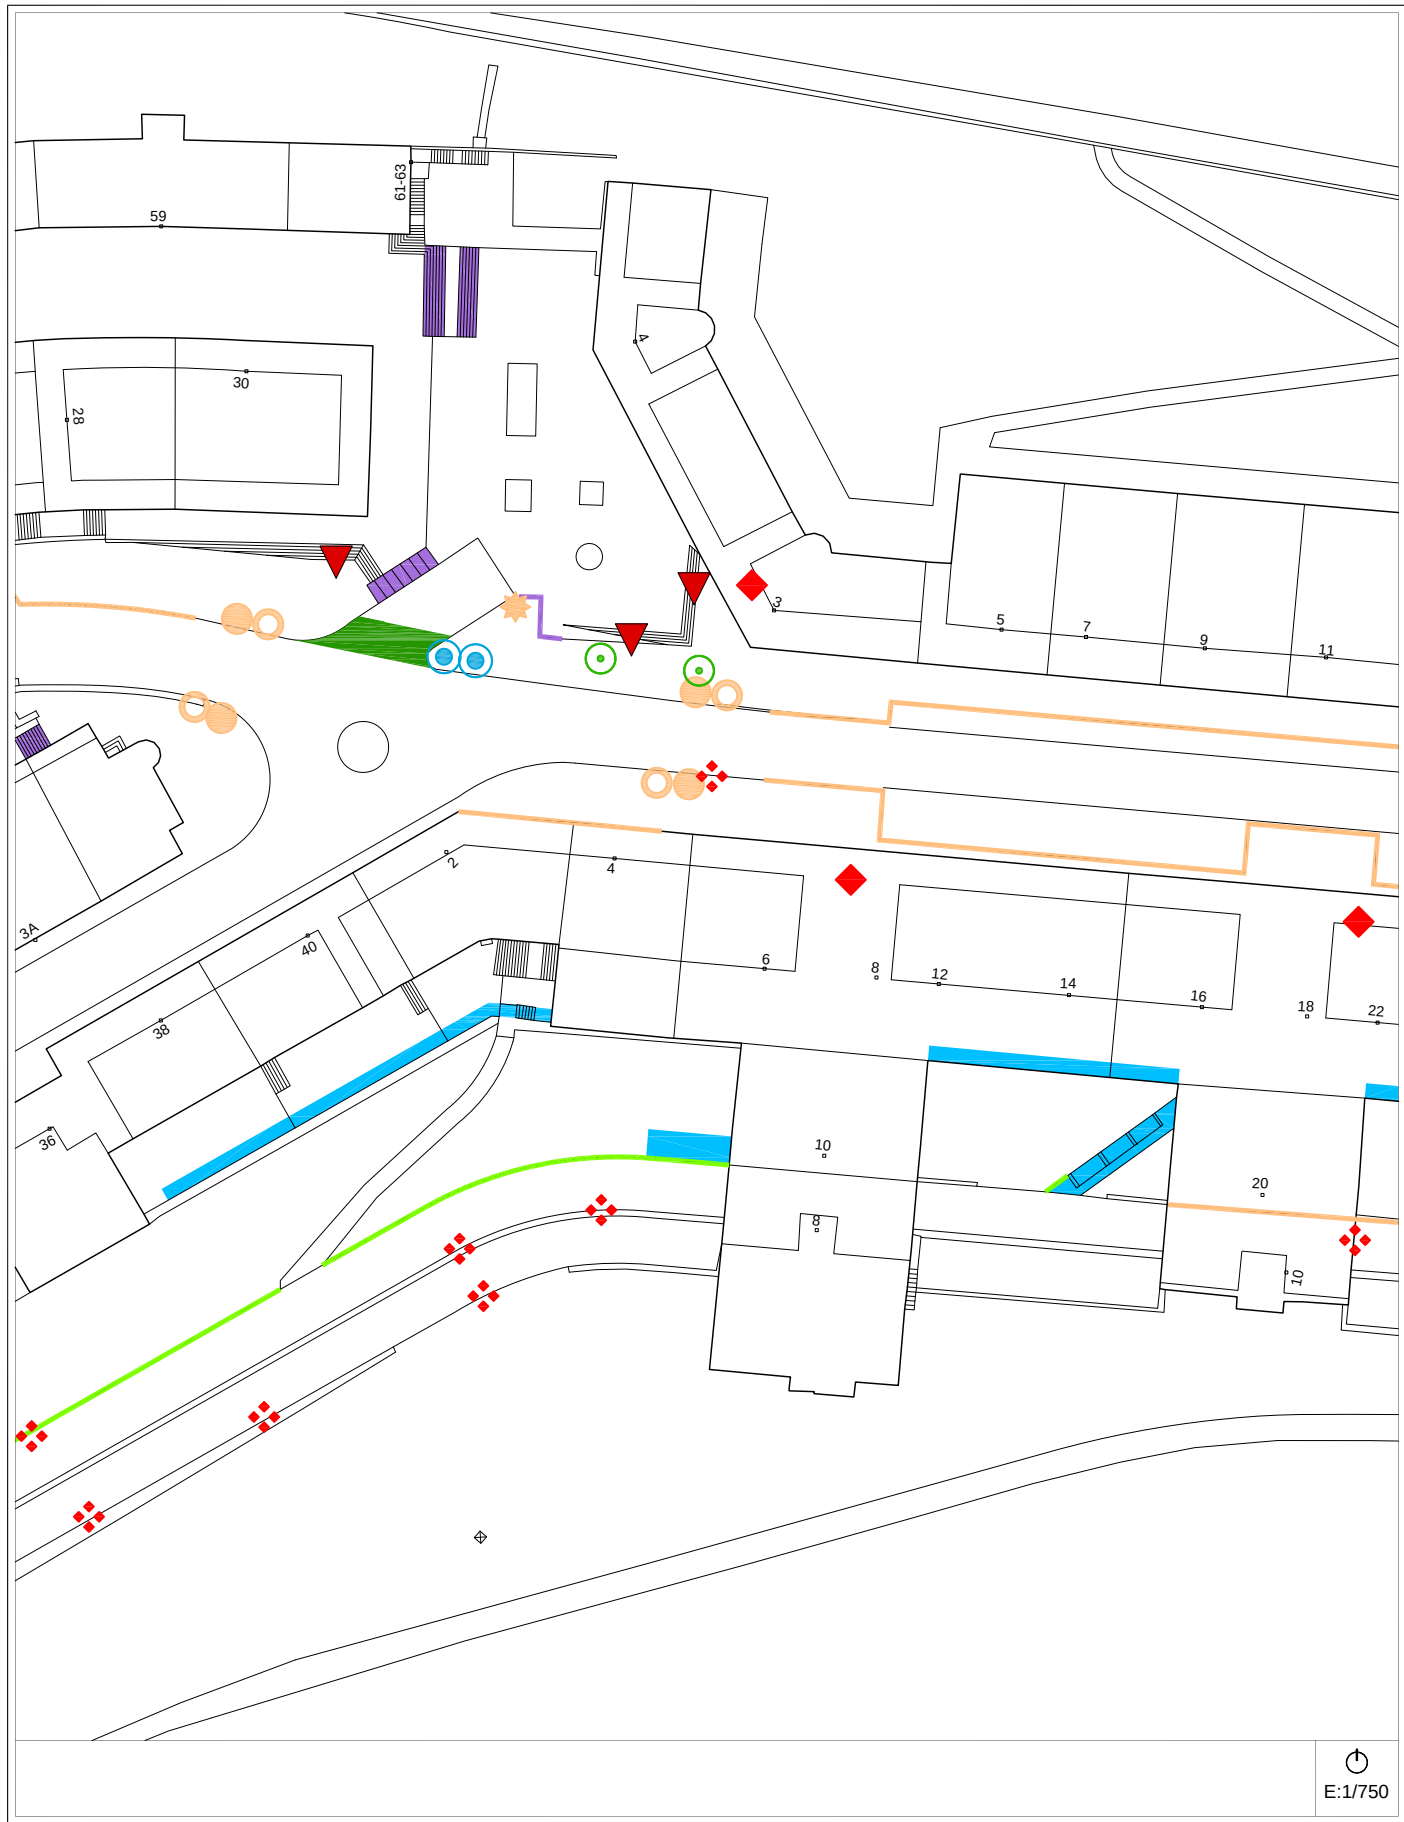

Egungo Azterketa (2014)
Análisis Estado Actual (2014)


2007ko Irisgarritasun Planean oinarritutako azterketa
/ En referencia al Plan de Accesibilidad 2007

A-27C

calles -BOLU, ARANERREKA,
K. ELEIZALDE eta IRABURU- kaleak

Bideguneak / Tramos
6-7-8-15-16-34-92-99

Bidegurutzeak / Cruces
12-26-27-93-97

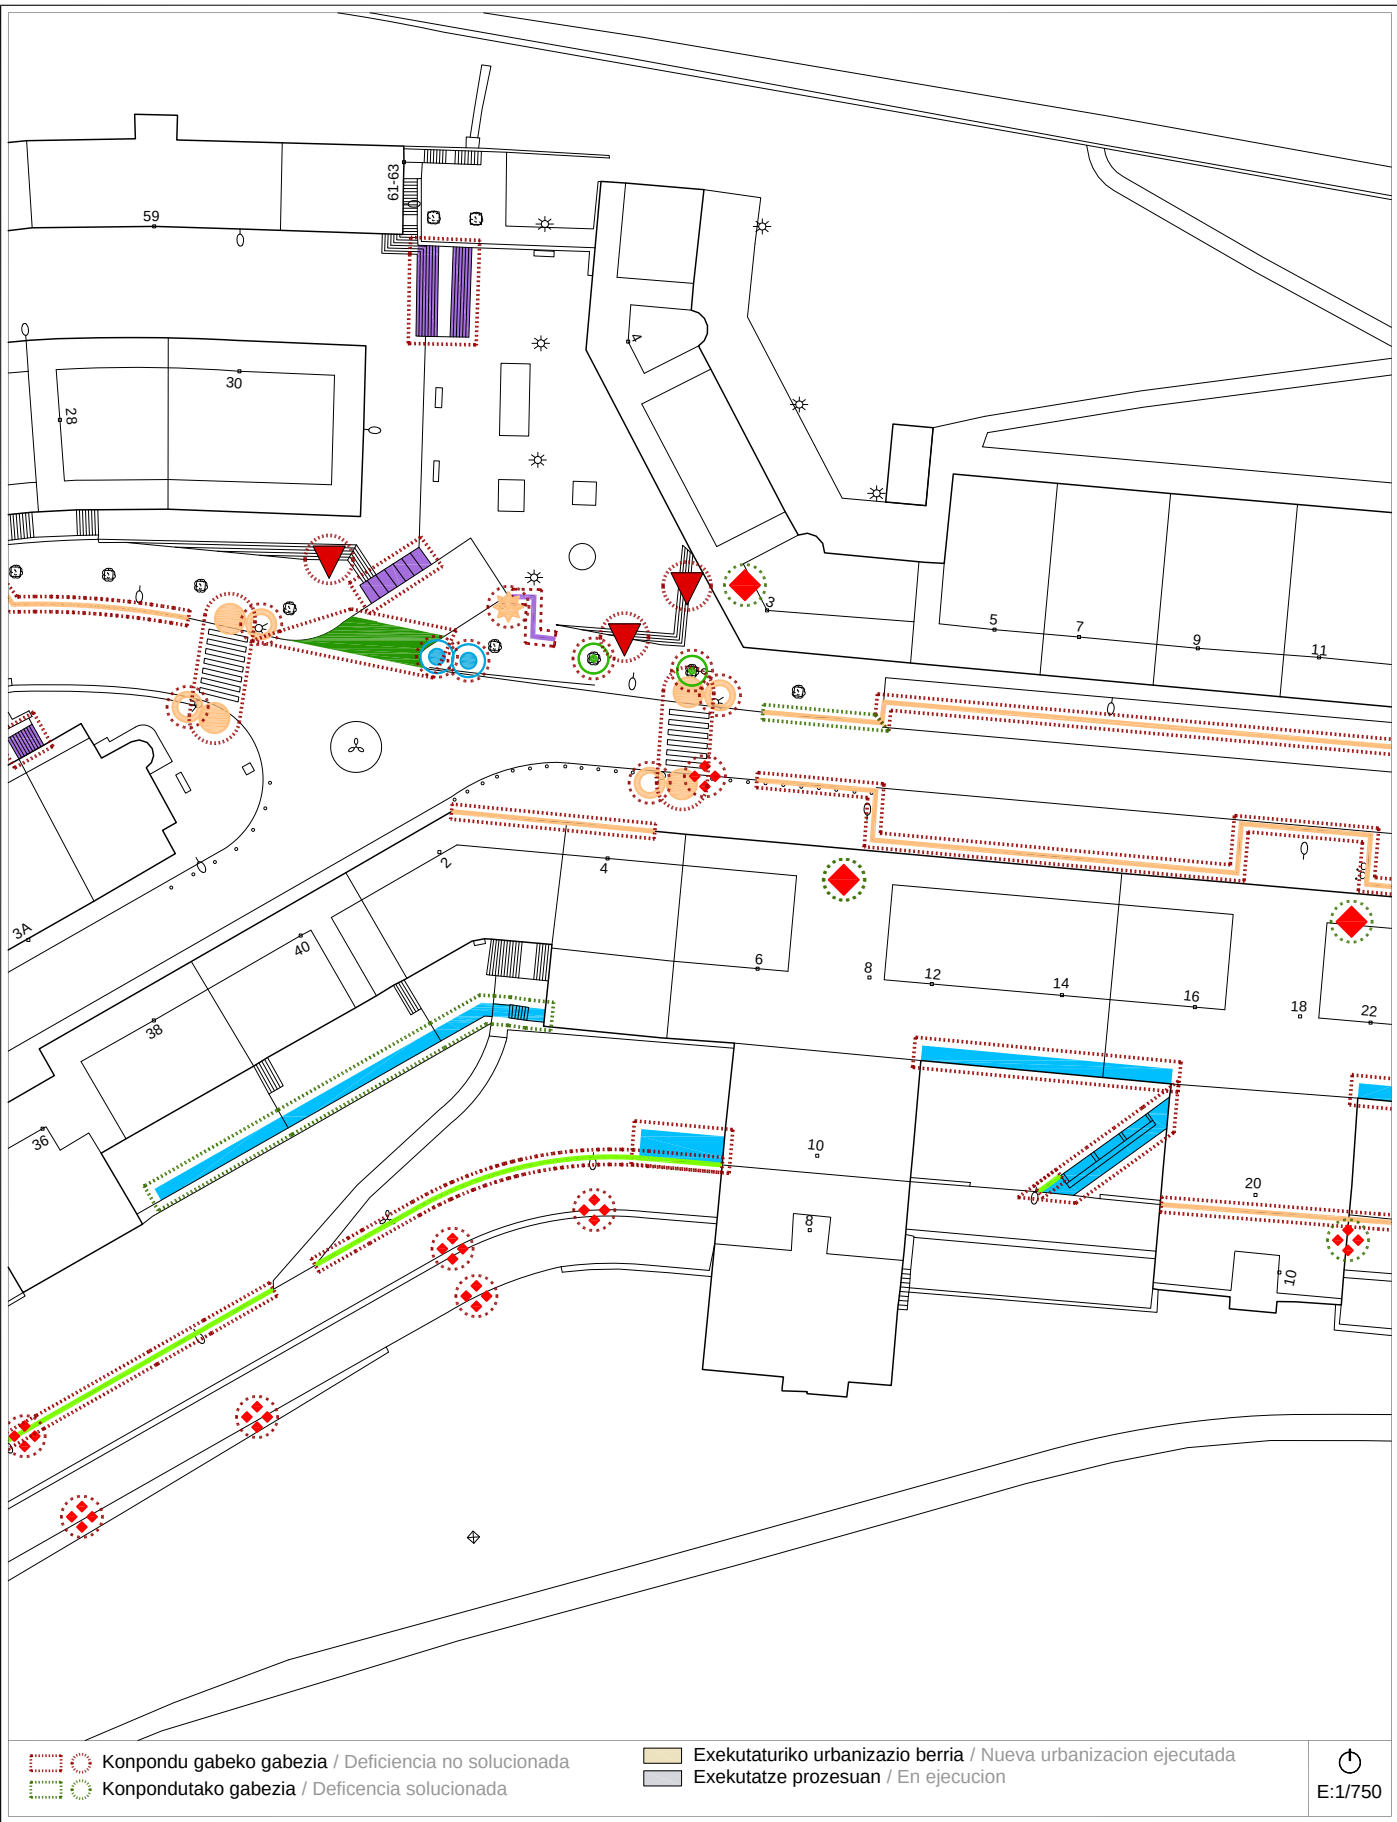

- Konpondu gabeko gabezia / Deficiencia no solucionada
- Konpondutako gabezia / Deficiencia solucionada

- Exekutaturiko urbanizazio berria / Nueva urbanización ejecutada
- Exekutatze prozesuan / En ejecución

Proposamena (2014)
Propuesta (2014)


Dokumentazio grafikoa / Documentación gráfica

A-27C

calles -BOLU, ARANERREKA,
K. ELEIZALDE eta IRABURU- kaleak

Bideguneak / Tramos
6-7-8-15-16-34-92-99

Bidegurutzeak / Cruces
12-26-27-93-97

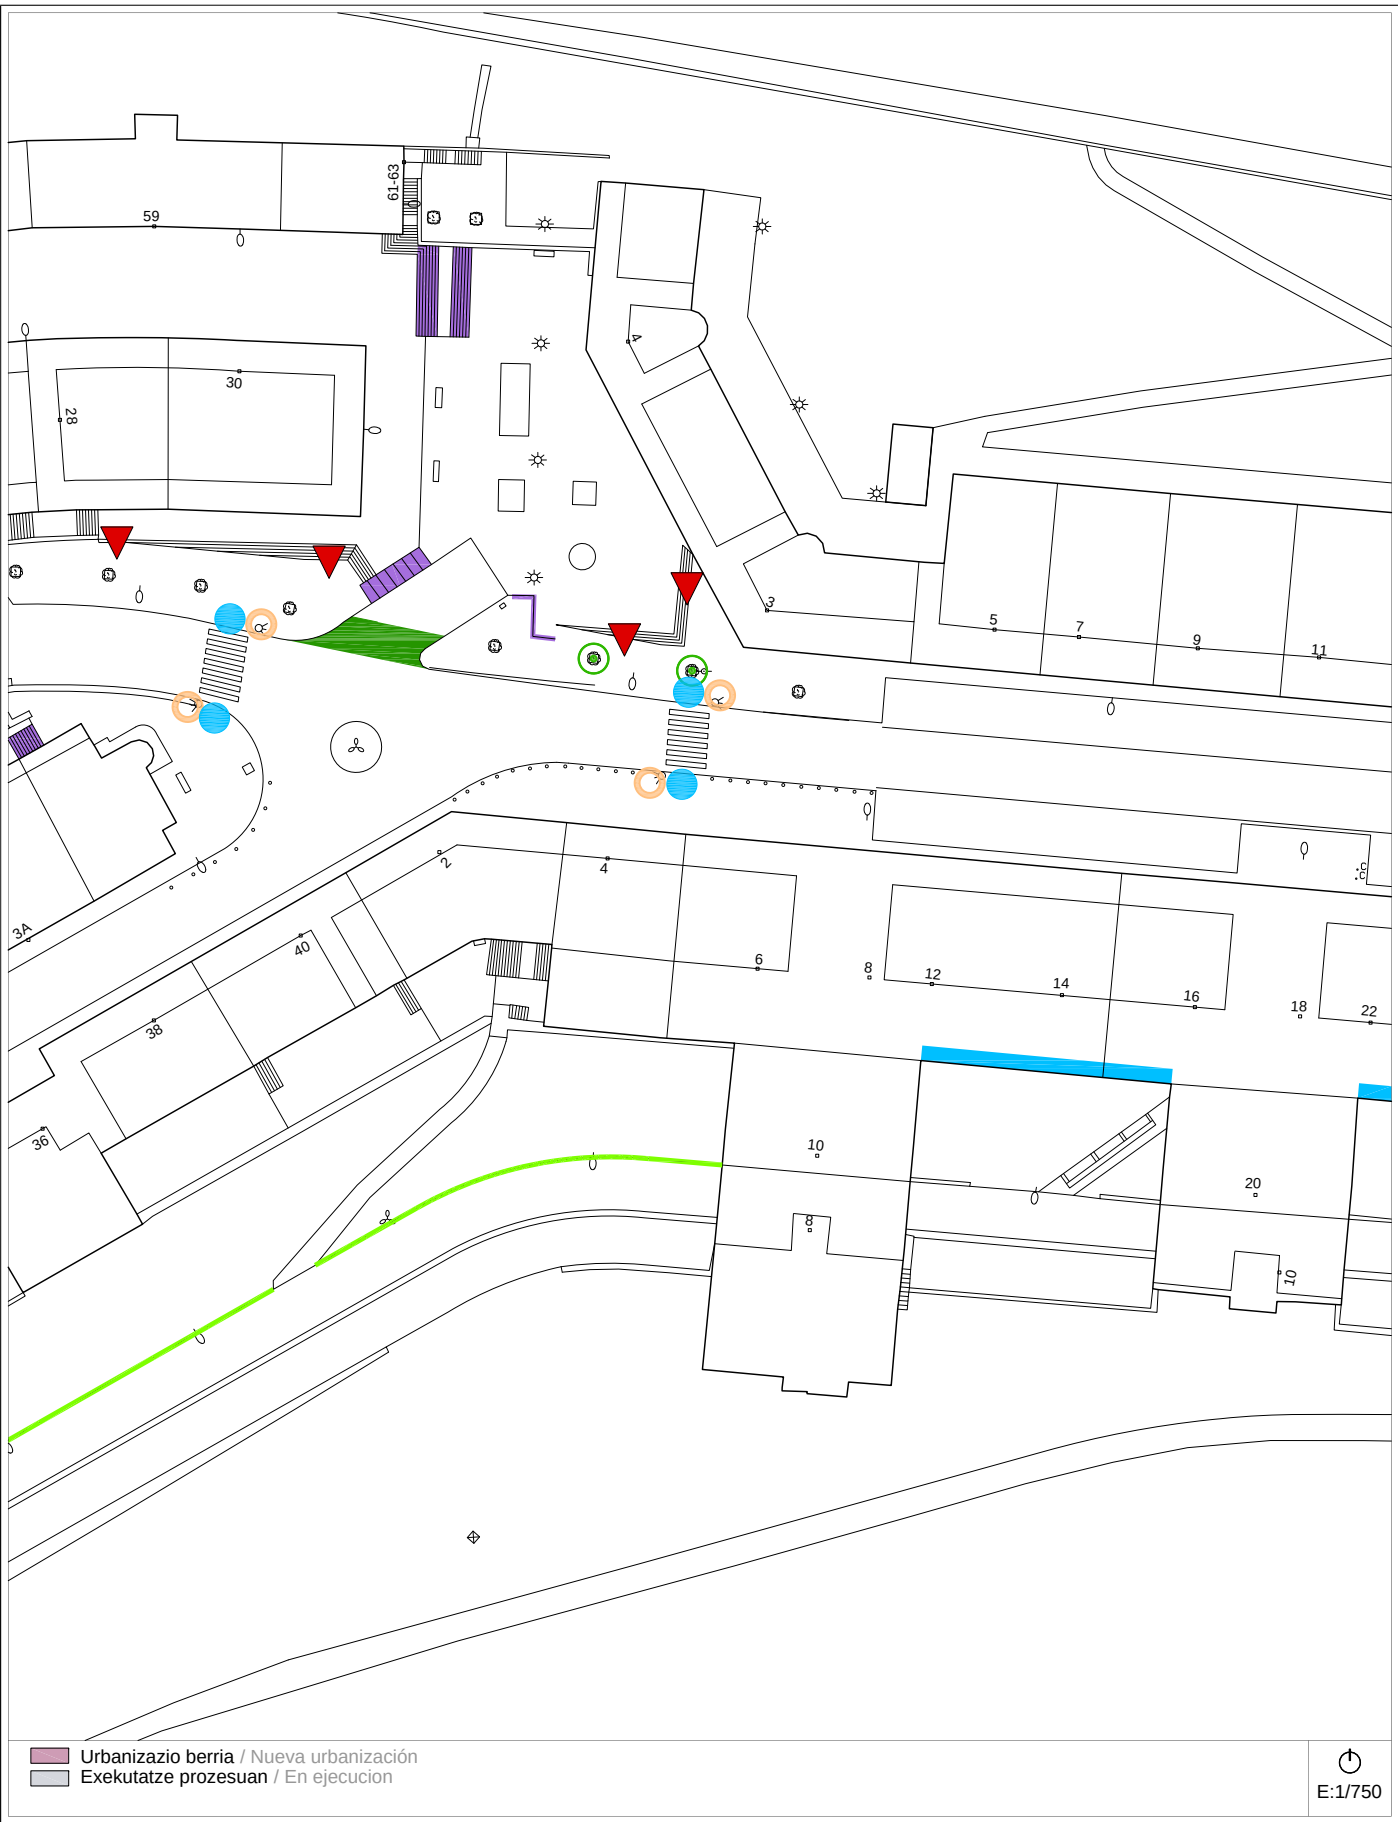

- Urbanizazio berria / Nueva urbanización
- Exekutatze prozesuan / En ejecución

2007ko Irisgarritasun Plana
Plan Accesibilidad del 2007**A-27d** *calles -BOLU, ARANERREKA, K. ELEIZALDE eta IRABURU- kaleak* **Bideguneak / Tramos** 6-7-8-15-16-34-92-99 **Bidegurutzak / Cruces** 12-26-27-93-97**Egungo Azterketa (2014)**
Análisis Estado Actual (2014)2007ko Irisgarritasun Planean oinarritutako azterketa
/ En referencia al Plan de Accesibilidad 2007**A-27d** *calles -BOLU, ARANERREKA, K. ELEIZALDE eta IRABURU- kaleak* **Bideguneak / Tramos** 6-7-8-15-16-34-92-99 **Bidegurutzak / Cruces** 12-26-27-93-97**Proposamena (2014)**
Propuesta (2014)

Dokumentazio grafikoa / Documentación gráfica

A-27d *calles -BOLU, ARANERREKA, K. ELEIZALDE eta IRABURU- kaleak* **Bideguneak / Tramos** 6-7-8-15-16-34-92-99 **Bidegurutzak / Cruces** 12-26-27-93-97**Proposamena (2014)**
Propuesta (2014)

Deskribapena eta aurrekontua / Descripción y presupuesto

A-27a/b/c/d *calles -BOLU, ARANERREKA, K. ELEIZALDE eta IRABURU- kaleak* **Bideguneak / Tramos** 6-7-8-15-16-34-92-99 **Bidegurutzak / Cruces** 12-26-27-93-97**Deskribapena eta proposamena / Descripción y propuesta:**

Incluye las calles Bolu, Aranerreka, Koldo Eleizalde e Iraburu. Desde la redacción del Plan de 2007 se han realizado dos actuaciones muy importantes en el barrio para resolver la accesibilidad a las zonas altas, una y principal, la instalación de cuatro ascensores que posibilitan el acceso adecuado a las partes altas de las calles Aranerreka y Koldo Eleizalde. La otra actuación ha sido la de construcción de rampas en el porche existente e media altura en los edificios con los portales 2, 4, 6, 8, 14, 16, 18, 24, 26, 28 y 30 de la calle Koldo Eleizalde. Con la instalación de los ascensores se han realizado reformas en la urbanización anterior de las calles para favorecer la accesibilidad.

El diseño de los edificios de la calle Koldo Eleizalde hace que a pesar de las intervenciones realizadas, en algunos de los edificios resulte muy difícil la instalación de ascensores en los núcleos de escalera. Esta deficiencia se ha resuelto en algunos con la instalación de ascensores exteriores ocupando suelo público que se adquiere al Ayuntamiento.

Se suprime:

- La instalación del pasamanos en todo el Tramo 6 ya que el ascensor público instalado en el parque de Errotalde permite llegar sin dificultad al Cruce 12. También en el Tramo 92, en todo el Tramo 8 a ambos lados, en el Tramo 7 en ambos lados ya que obligarían a suprimir los aparcamientos existentes en dichas calles.
- Se suprime el ensanchamiento de la acera propuesto en el Tramo 7 a la derecha subiendo ya que la misma tiene ya un ancho aproximado de 1,50 y se atiende a lo dispuesto en el Artículo 3.- Elementos de urbanización, punto 3.2.- Itinerarios peatonales del ANEJO II de la guía de Aplicación de la normativa Técnica vigente en materia de Accesibilidad en la Comunidad Autónoma del País Vasco.
- Referencia a la supresión de bolardos al considerarse necesarios para evitar la invasión de las aceras por los vehículos.

- Referencia a los armarios de alumbrado público por interpretar que se encuentran situados en lugares adecuados.
- Referencia a las papeleras ya que se están modificando en todo el municipio.
- Referencia a las rejillas de sumideros y registros, y rejillas lineales, en el Tramo 92 por tratarse de una calle de circulación de vehículos no de paso de peatones.
- Referencia a bancos en Tramo 99.
- Referencia a varias construcciones de rampas de la calle Koldo Eleizalde, Tramo 92, ya que se consideran difícilmente ejecutables dado al desnivel existente.
- Señales de circulación de Tramos 6 y 15.

Se mantiene:

- 1.- El desplazamiento de 10 farolas en el Tramo 99, tres en el Tramo 7 y una en el Tramo 8.
- 2.- La instalación de pasamanos en la parte del Tramo 92 junto al Cruce 27 adosado al muro existente
- 3.- La instalación de barandillas en el Tramo 92,
- 4.- La construcción de 3 vados completos, uno en el Tramo 7, otro en el Tramo 99 y un tercero en el Tramo 8 junto al Cruce 97.
- 5.- La adaptación de vados en el Cruce 12, dos en el Cruce 26 y uno en el Tramo 8 con la colocación de pavimento táctil.(MODIFICAR COLOR EN PROPUESTA AL TRATARSE DE ADAPTACIÓN).
- 6.- Reconstrucción acera en Tramo 7 en ambas entradas a los garajes y Cruce 26 en entrada al garaje.
- 7.- Adaptación escaleras en Tramo 34, Cruce 26 y Tramo 6.
- 8.- Reconstrucción de rampas en Tramo 92.
- 9.- Sonorización semáforos en el Cruce 26.
- 10.- La señalización de escaleras en el Cruce 12 y en el Cruce 26.
- 11.- Sustitución de rejillas de sumideros en Tramos 34 y 99.
- 12.- Se mantiene la referencia a la reconstrucción del vado de vehículos para acceso al garaje en el Cruce 27.

Se propone:

- 13.- Dos zonas de riesgo en zonas de escaleras por peligrosidad de las mismas, en Tramo 7.
- 14.- Adaptación de dos escaleras por no contar con franja señalizadora de pavimento táctil, barandilla y bandas rugosas en peldaños, Tramo 7.
- 15.- Reconstrucción de rampa por incumplimiento de normativa, Tramo 7.

Proposamena (2014)
Propuesta (2014)

Deskribapena eta aurrekontua / Descripción y presupuesto

A-27a/b/c/d *calles -BOLU, ARANERREKA, K. ELEIZALDE eta IRABURU- kaleak* **Bideguneak / Tramos** 6-7-8-15-16-34-92-99 **Bidegurutzak / Cruces** 12-26-27-93-97**Proposamenaren aurrekontua / Presupuesto de propuesta:**

Tramo/Cruce	Intervención	Uds	Subtotal
TR-99/TR-7/TR-8	Desplazamiento de farola.	14 ud	8.612,00 €
TR-92	Instalación de pasamanos.	27,00 m	3.020,50 €
TR-92	Instalación de barandilla.	320,00 m	42.948,25 €
TR-7 / TR-99 / TR-8	Construcción de vado peatonal.	6 ud	16.776,70 €
CR-12 / CR-26 / TR-8	Adaptación de 4 vados peatonales. Instalación de pavimento táctil.	56,00 m²	3.132,65 €
TR-7 / CR-26	Reconstrucción de acera en entradas a los garajes.	126,50 m²	24.052,75 €
TR-34 / CR-26 / TR-7	Adaptación de escalera.	20,65 m²	4.956,00 €
TR-92	Construcción de rampas.	76 m²	21.251,15 €
CR-26	Sonorización de semáforos.	4 ud	2.348,40 €
CR-12 / CR-26	Zona de riesgo. Señalización de escaleras con pavimento táctil.	142,00 m²	17.898,60 €
TR-34 / TR-99	Sustitución de rejillas.	11 ud	738,25 €
CR-27	Reconstrucción de vado de vehículo para acceso a garaje.	30,60 m²	1.711,80 €
TR-7	Zona de riesgo. Señalización de escaleras con pavimento táctil.	36,00 m²	2.013,70 €
TR-7	Adaptación de dos escaleras.	5 peld. / 6 peld.	3.149,10 €
TR-7	Reconstrucción de rampa.	25 m²	6.990,15 €
CR-26 / TR-99	Supresión de peldaños aislados.	5 ud	6.711,00 €
Presupuesto de Ejecución Material			166.311,00 €

Informazioa



Información


A-28

calles -BURDIÑATE eta MASTERREKA- kaleak

Bideguneak/ Tramos
15-110-*170


Bidegurutzeak
/ Cruces 1-2

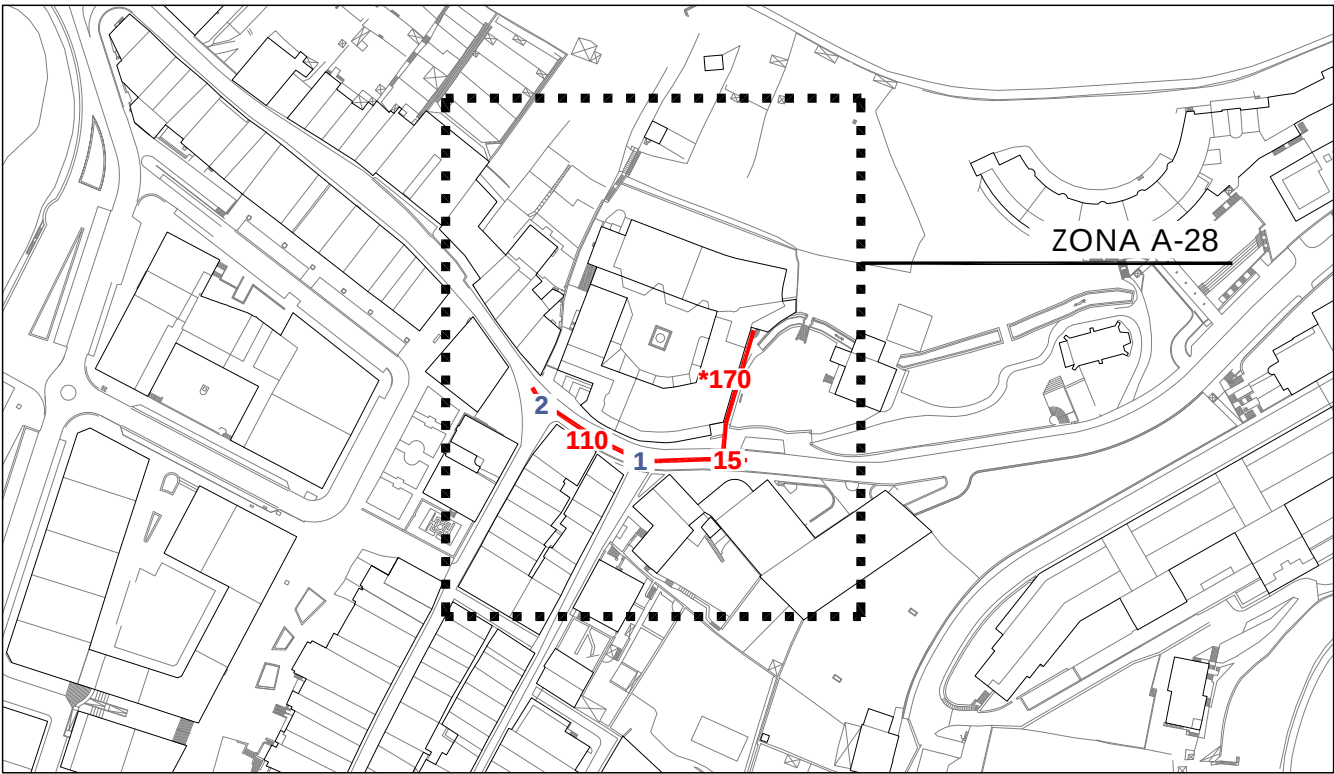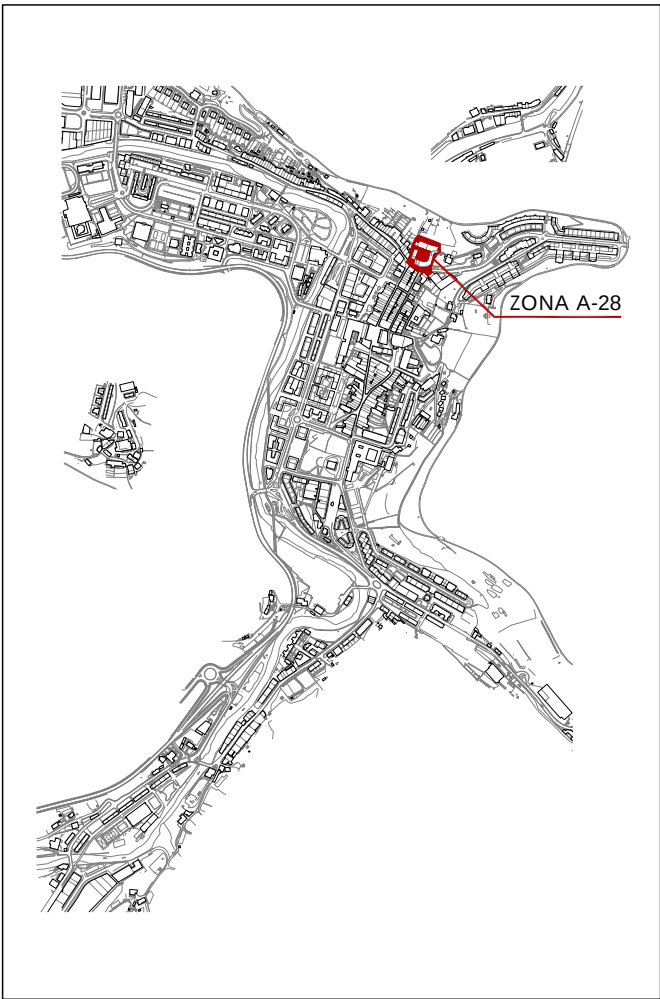

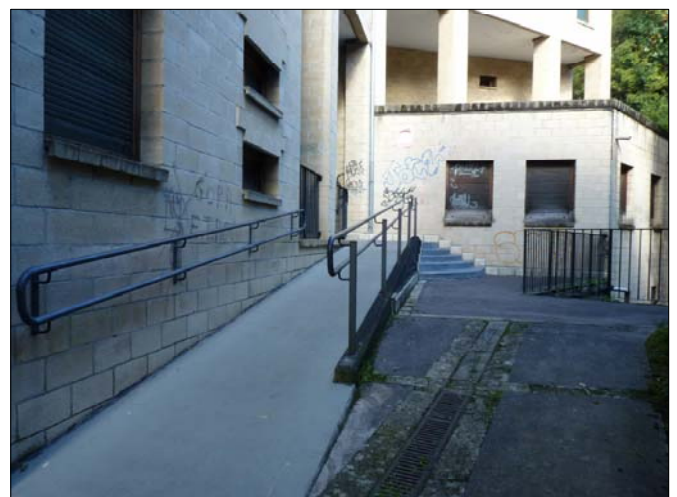Informazioa
Información**A-28***calles* -BURDIÑATE eta MASTERREKA- *kaleak***Bideguneak/ Tramos**
15-110-*170**Bidegurutzak**
/ Cruces **1-2**

2007ko Irisgarritasun Plana
Plan Accesibilidad del 2007


A-28 calles -BURDIÑATE eta MASTERREKA- kaleak Bideguneak/ Tramos 15-110-*170 Bidegurutzeak / Cruces 1-2

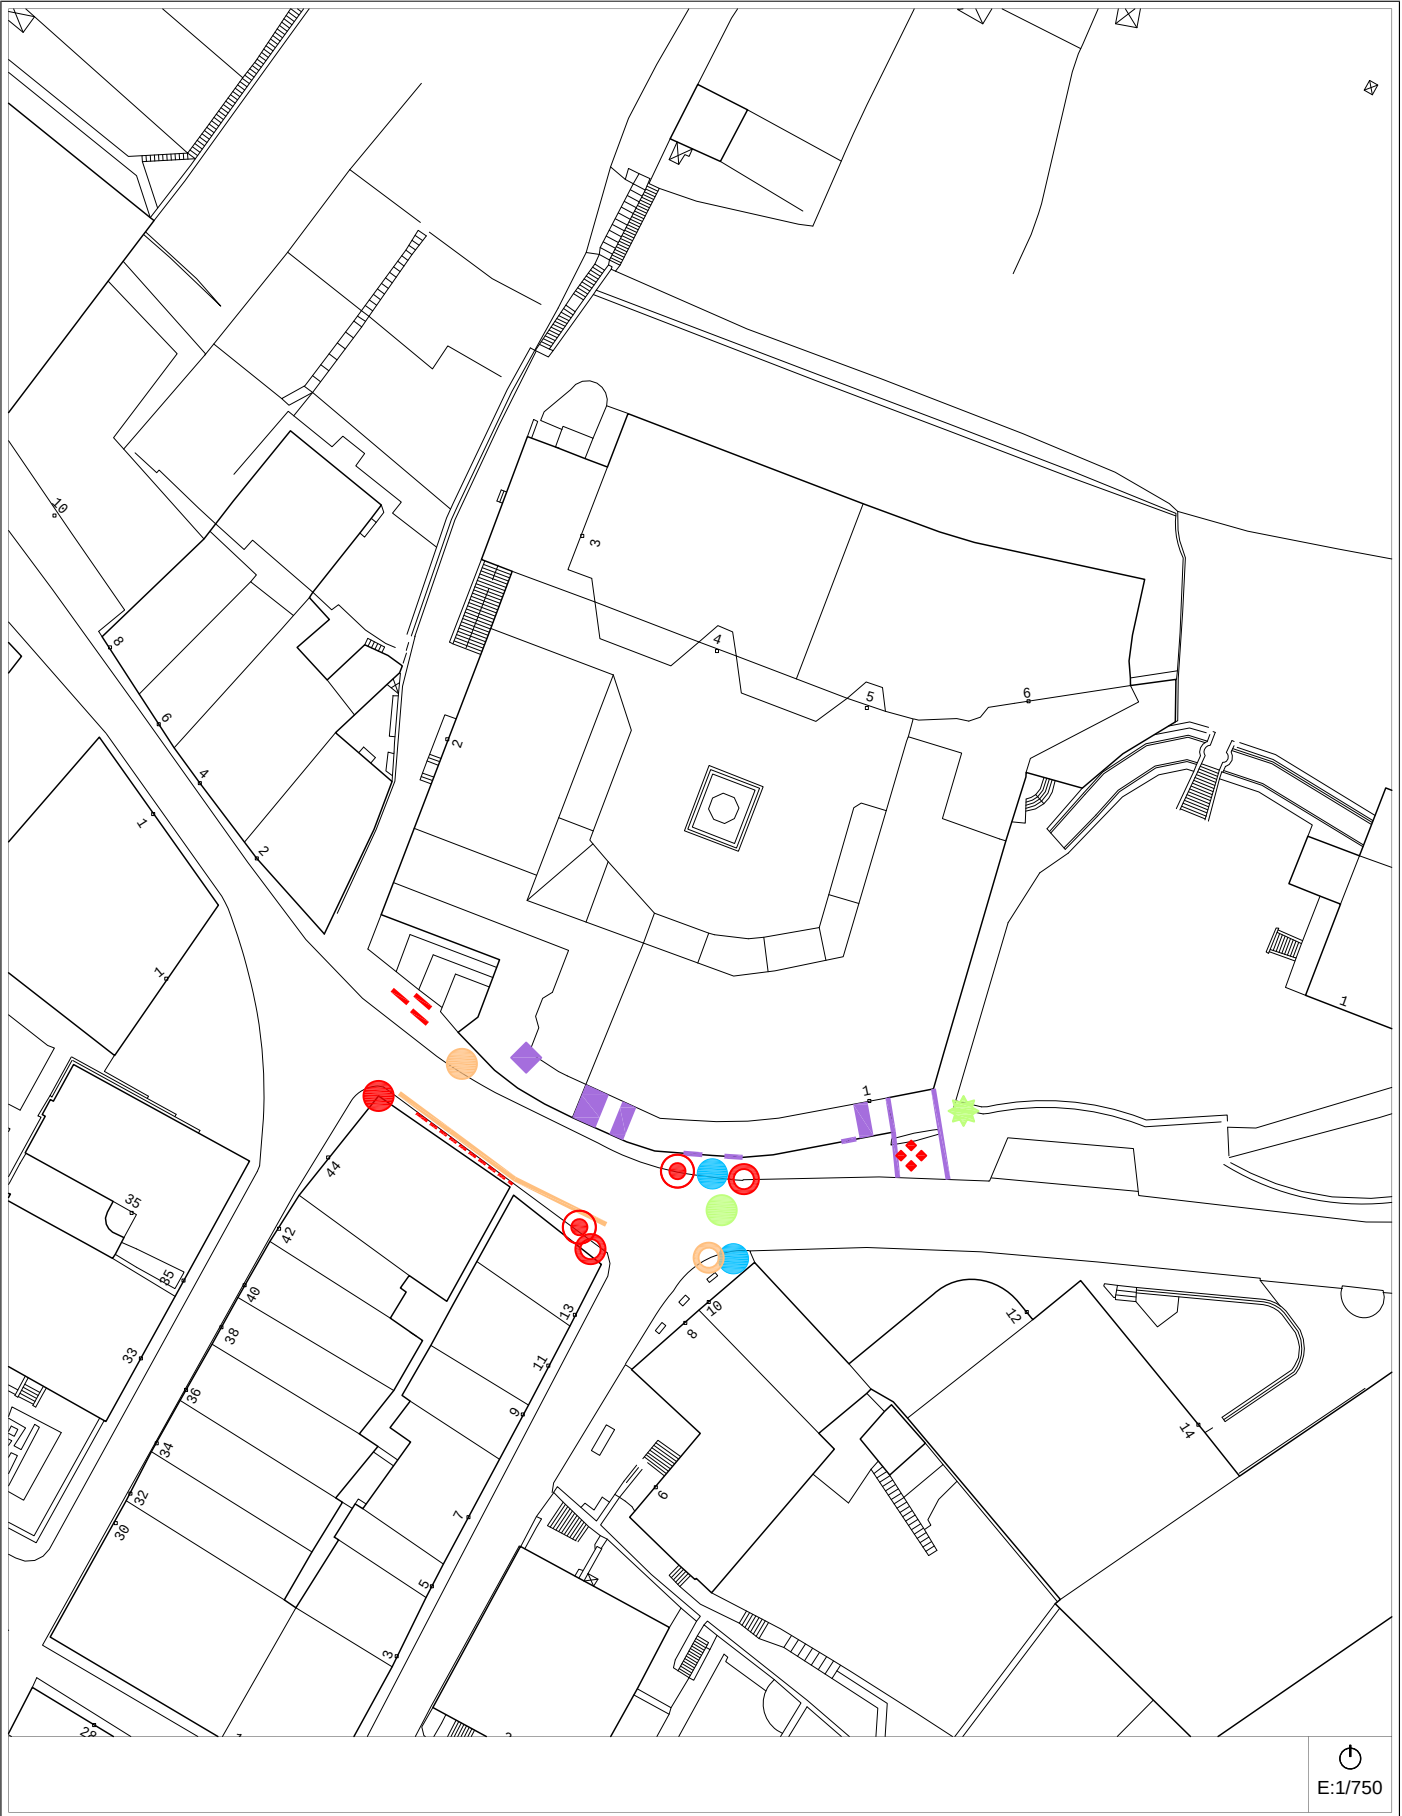

Egungo Azterketa (2014)
Análisis Estado Actual (2014)

2007ko Irisgarritasun Planean oinarritutako azterketa
/ En referencia al Plan de Accesibilidad 2007


A-28 calles -BURDIÑATE eta MASTERREKA- kaleak Bideguneak/ Tramos 15-110-*170 Bidegurutzeak / Cruces 1-2

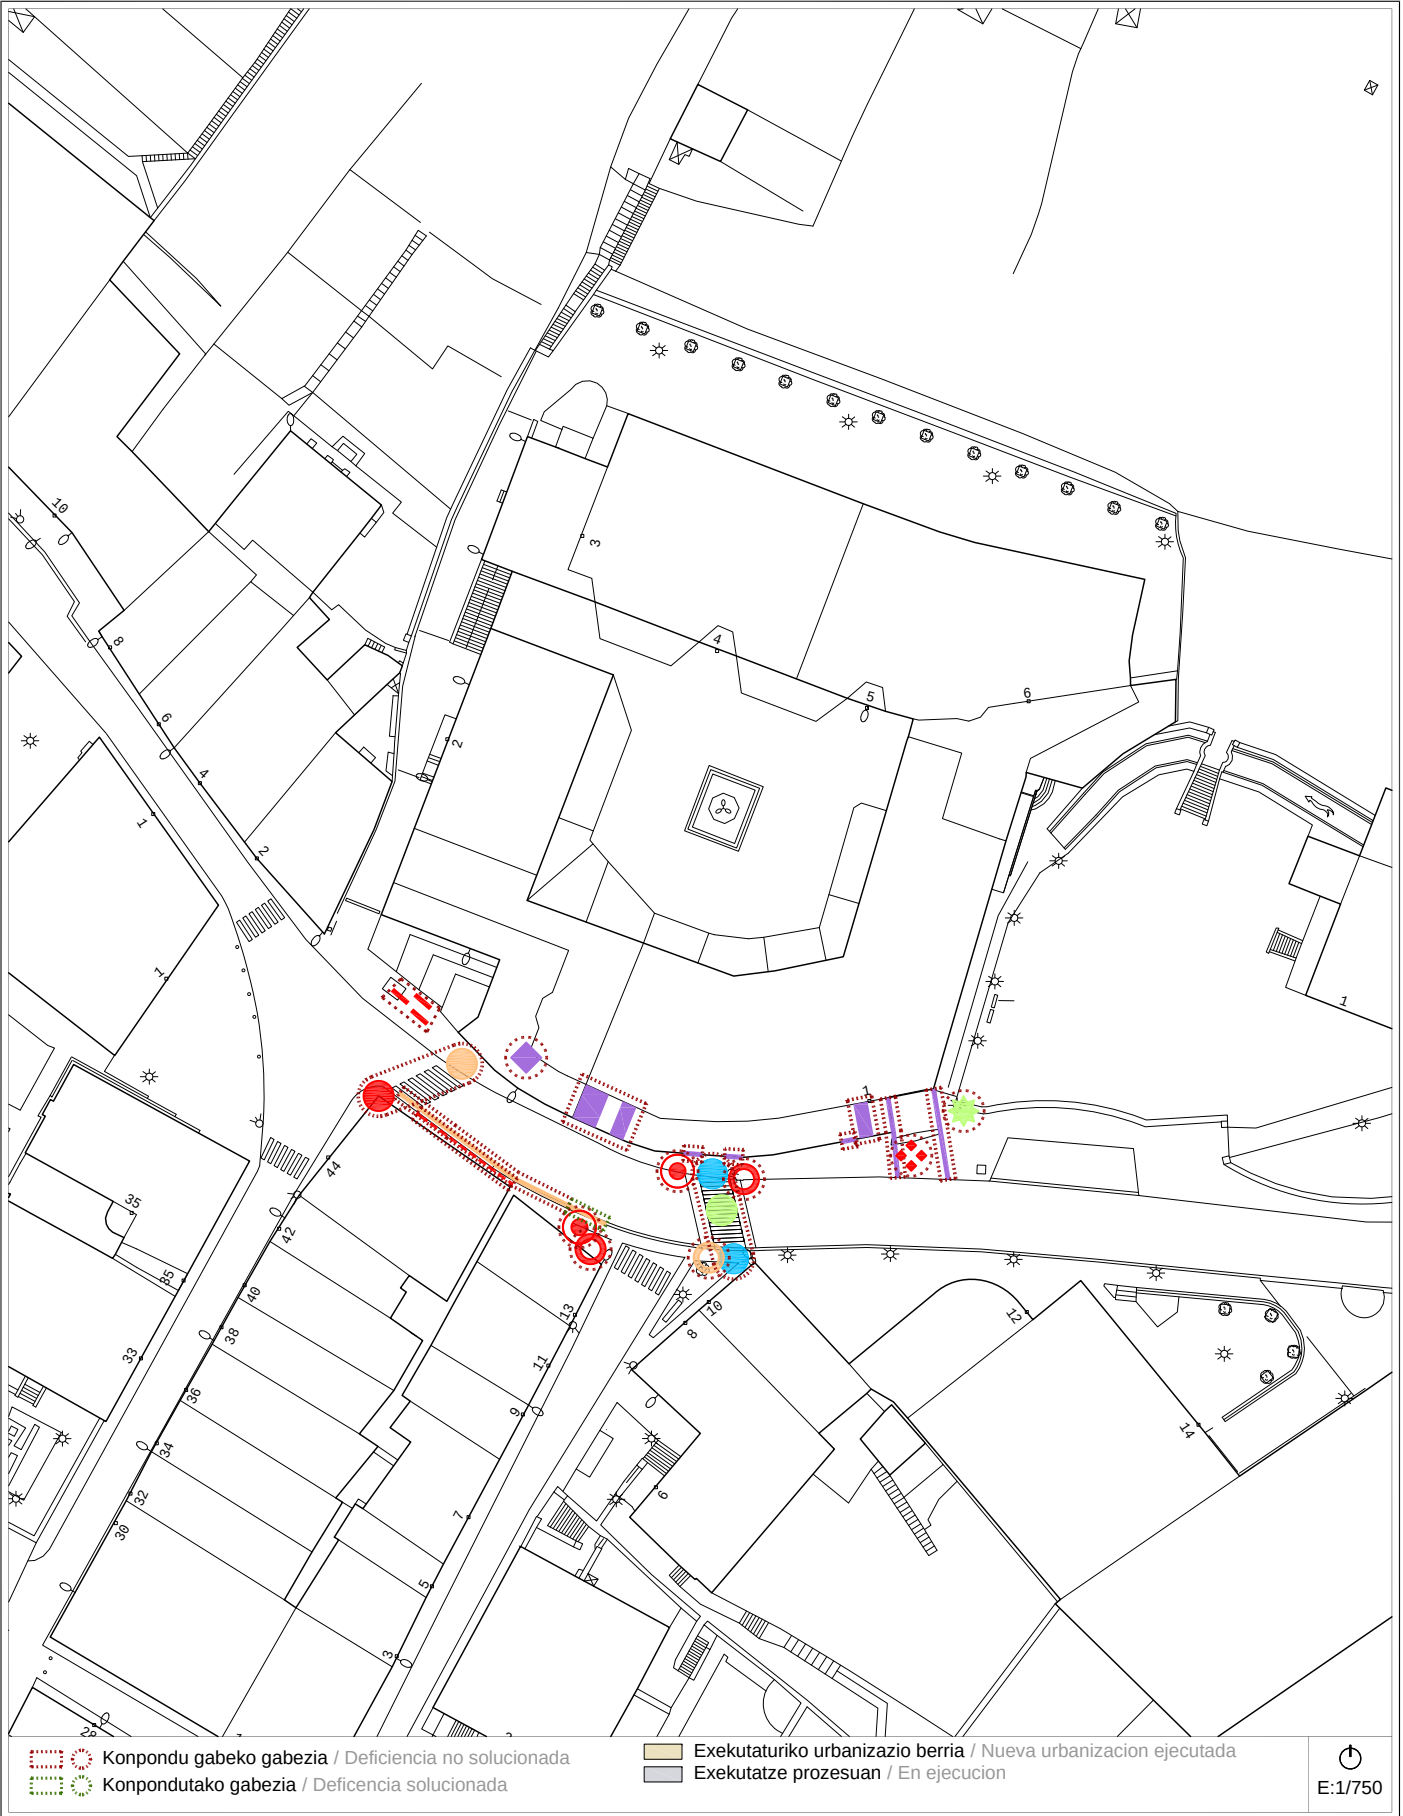

Proposamena (2014)
Propuesta (2014)

Dokumentazio grafikoa / Documentación gráfica

A-28 calles -BURDIÑATE eta MASTERREKA- kaleak Bideguneak/ Tramos 15-110-*170 Bidegurutzeak / Cruces 1-2

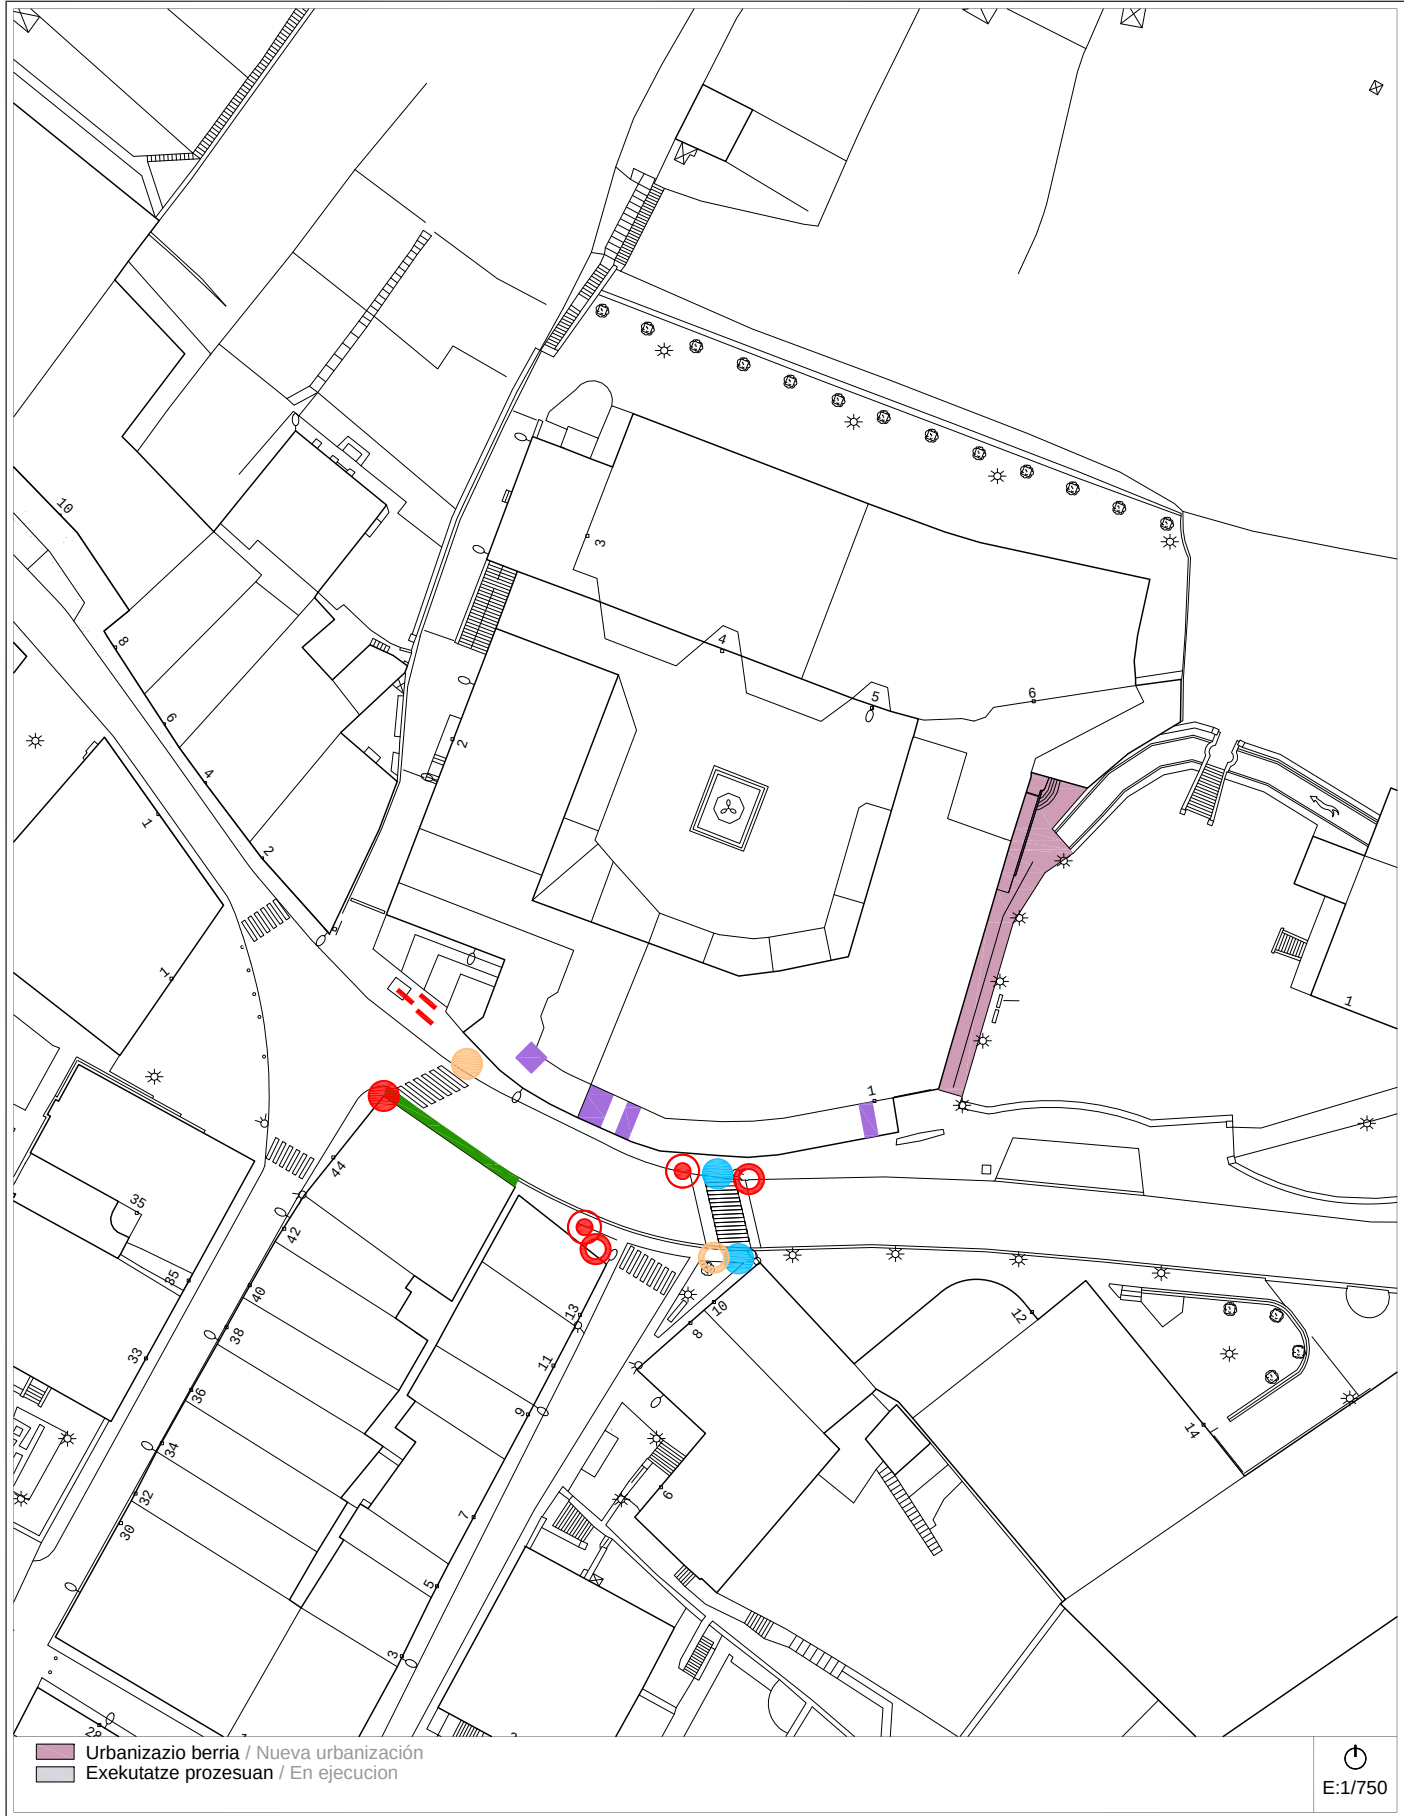

Proposamena (2014)
Propuesta (2014)

Deskribapena eta aurrekontua / Descripción y presupuesto

A-28 calles -BURDIÑATE eta MASTERREKA- kaleak Bideguneak/ Tramos 15-110-*170 Bidegurutzeak / Cruces 1-2

Deskribapena eta proposamena / Descripción y propuesta:

- Incluye el grupo de viviendas de Burdiñate y un tramo de la calle Masterreka.
Las actuaciones realizadas desde la redacción del Plan de 2007 han sido la construcción de dos vados peatonales no ajustados en su ejecución a la normativa vigente y la construcción de una rampa para el acceso al portal de Burdiñate 1, 5 y 6 en el Tramo *170.
- Se suprime:**
- La instalación de pasamanos en el Tramo 110.
 - Se suprime la referencia a la boca de incendios en el Cruce 15.
- Se mantiene:**
- 1.- Se mantiene la reconstrucción de la acera en el Tramo 110 frente al edificio 44 de Barrenkale.
 - 2.- La adaptación de las escaleras del porche de acceso en los Tramos 110 y 15.
 - 3.- Adaptación vados peatonales en los Cruces 1 y 2.
 - 4.- Sustitución de las rejillas ventilación transformador en el Cruce 2.
 - 5.- Desplazamiento semáforo Cruce 1 en el lado del edificio Burdiñate.
 - 6.- Desplazamiento señal de tráfico en Cruce 1 en el mismo lado.
- Se propone:**
- 7.- La reurbanización del Tramo *170 para mejorar la accesibilidad a la plaza Burdiñate y portal existente.

Proposamenaren aurrekontua / Presupuesto de propuesta:

Tramo/Cruce	Intervención	Uds	Subtotal
TR-110	Reconstrucción de la acera.	38 m²	7.225,35 €
TR-110 / TR-15	Adaptación de escaleras.	12 m²	2.886,25 €
CR-2	Construcción vados peatonales.	2 ud	5.592,25 €
CR-1	Adaptación vados peatonales.	15 m²	839,05 €
CR-2	Sustitución de rejillas.	3 ud	360,00 €
CR-1	Desplazamiento semáforo.	1 ud	615,15 €
CR-1	Desplazamiento de señal de tráfico.	1 ud	111,85 €
TR-*170	Reurbanización para mejorar la accesibilidad a la plaza Burdiñate y portal existente.	132 m²	12.592,80 €
Presupuesto de Ejecución Material			30.222,70 €

Informazioa


Información

A-29 a/b

calle -MASTERREKA- kalea

Bideguneak / Tramos111

Bidegurutzeak / Cruces2-28

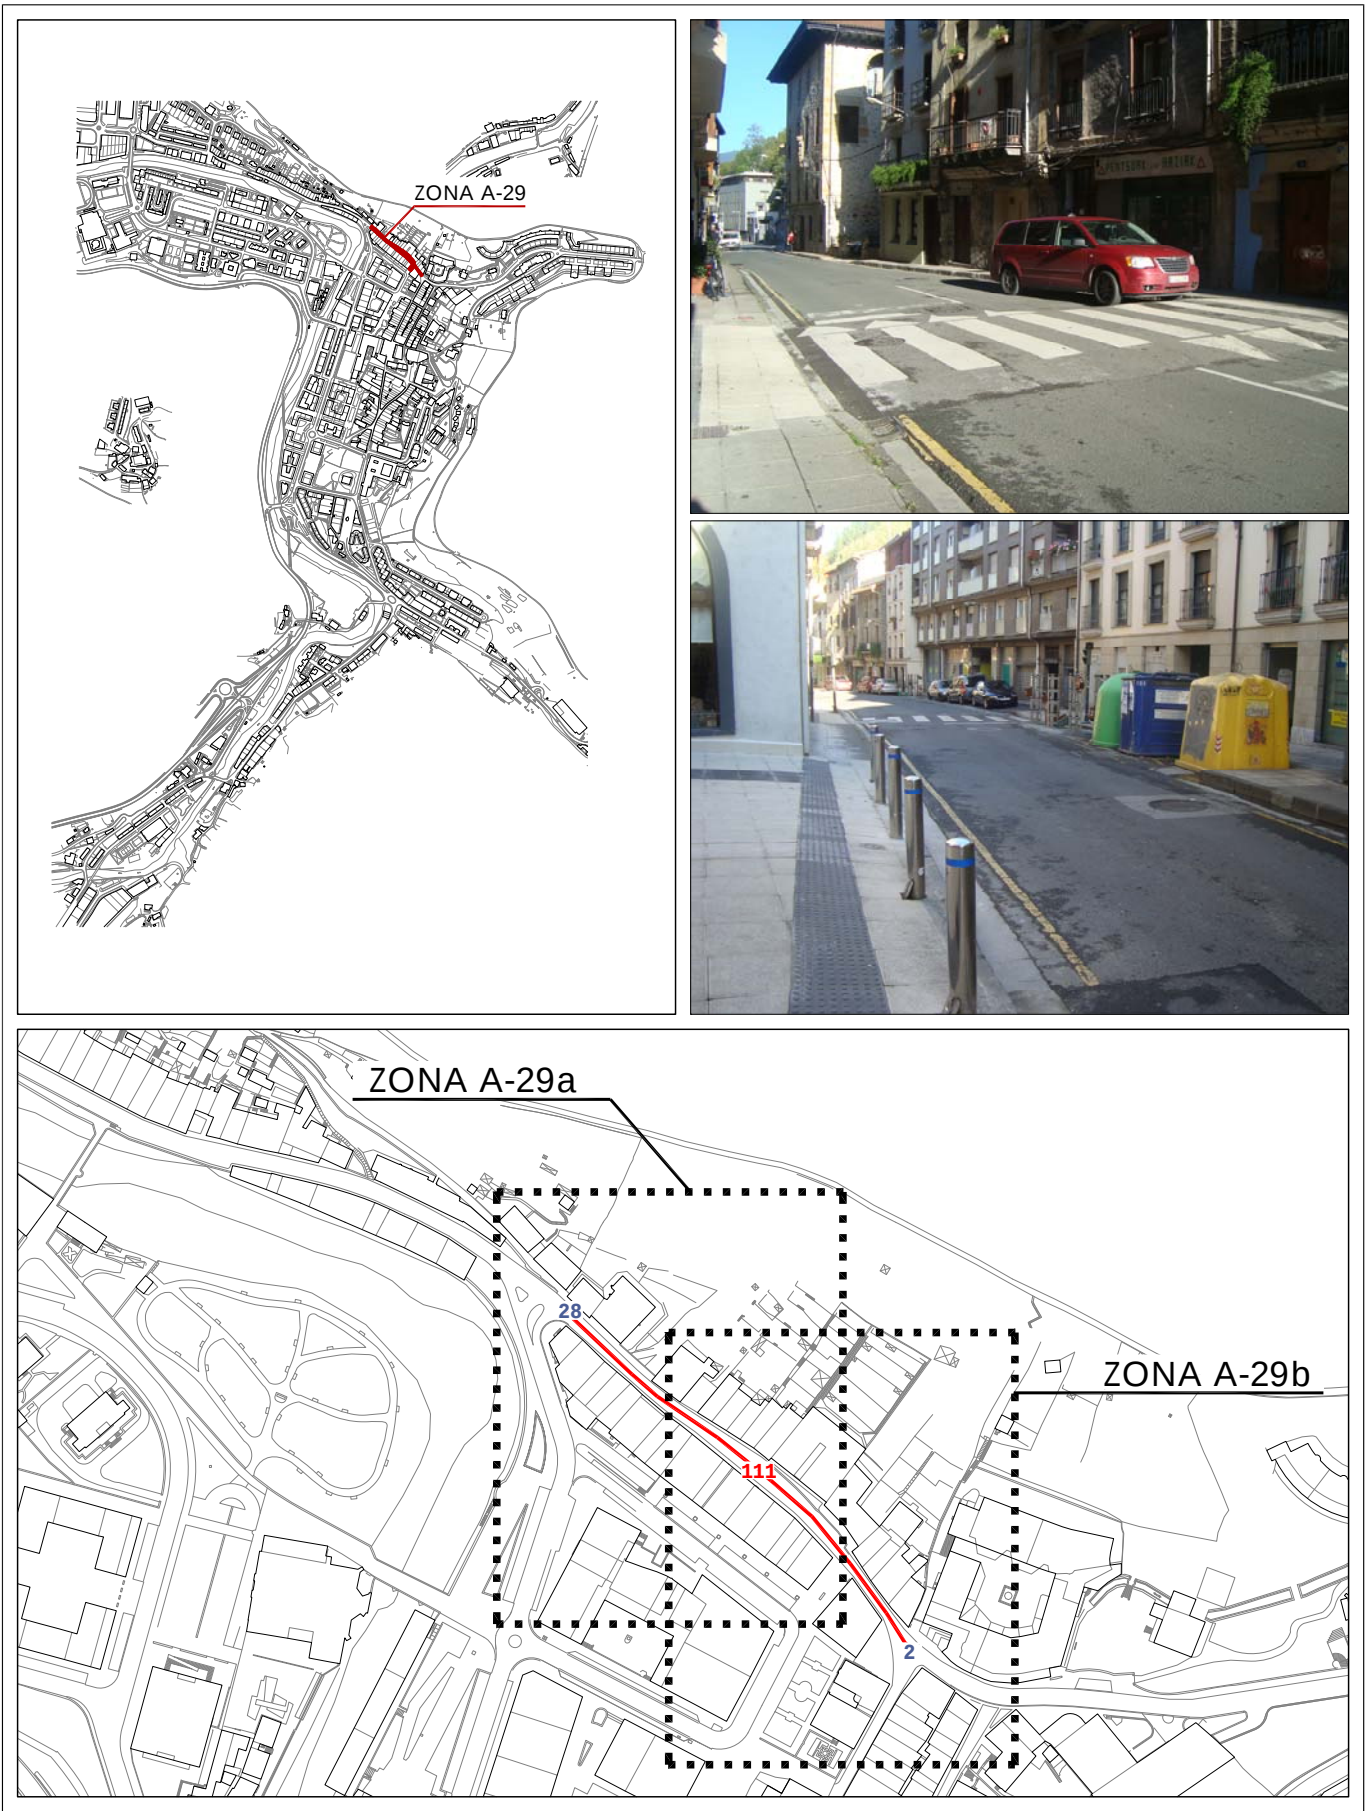

Informazioa

Información

A-29 a/b

calle -MASTERREKA- kalea

Bideguneak

/ Tramos

111

Bidegurutzeak

/ Cruces

2-28



2007ko Irisgarritasun Plana
Plan Accesibilidad del 2007

- ESPALOIAK / ACERAS**
- Zolaketa edo birzolaketa / Pavimentación o repavimentación
 - Espaloiaren eraik. edo berreraikuntza / Construc. o reconstrucción de acera
 - Bidezidorraren eraik. edo zabalkuntza / Construc. o ampliación de senda
 - Espaloiaren zabalkuntza / Ampliación de acera
 - Plataforma bakarraren eraikuntza / Construcción de plataforma única
 - Ibilgailuentzako pasabideen berreraik. / Reconstruc. de vado de vehículos

- DESJARRAITASUNAK / DISCONTINUIDADES**
- Eskaileraren egokitzapena / Adaptación de escalera
 - Arrapalaren egokitzapena / Adaptación de rampa
 - Arrapalaren eraikuntza / Construcción de rampa
 - Eskailera-maila bakarraren ezabaketa / Supresión de escalón aislado

- ONEZKOEN PASABIDEAK / VADOS PEATONALES**
- Esku-hartzerik gabeko pasabidea / Vado sin intervención
 - Pasabidearen egokitzapena / Adaptación de vado
 - Pasabidearen berreraikuntza / Reconstrucción de vado
 - Pasabidearen eraikuntza / Construcción de vado
 - Pasabid. eraik. eta oinezkoen bidea / Constr. de vado y paso peatonal
 - Lurgaineko galtzada / Calzada elevada

- ONEZKOEN SEMAFOROAK / SEMAFOROS PEATONALES**
- Esku-hartzerik gabeko semaforoa / Semáforo sin intervención
 - Lekualdatu beharreko semaforoa / Desplazamiento de semáforo
 - Semaforaren sonorizazioa / Sonorización de semáforo
 - Semaf. sonorizazio eta lekualdaketa / Sonoriz. y despl. de semáforo

- EUSKARRI LAGUNTZAILEAK ETA SEGURTASUNA / APOYO Y SEGURIDAD**
- Eskubandaren instalazioa / Instalación de pasamanos
 - Barandaren lekualdatzea / Desplazamiento de barandilla
 - Barandaren instalazioa / Instalación de barandilla
 - Arrisku-gunea (obrak), señalizazioa / Señalización, zona de riesgo (obras)

- ALTZARIARIK / MOBILIARIO**
- Eserlekua / Banco
 - Paperontzia / Papelera
 - Lurrazaleko edukiontzia / Contenedor de superficie
 - Lurpeko edukiontzia / Contenedor soterrado
 - Informazio-seinalea / Señal informativa
 - Bizikleten aparkalekua / Aparca-bicicletas

- ZIRKULAZIO ERREGULAZIOA / REGULACION DE TRAFICO**
- Bitia / Bolardo
 - Zirkulazio-seinalea / Señal de tráfico
 - Zirkulazio-semaforoa / Semáforo de tráfico
 - Autobus-geltokiko zutoina / Poste parada bus
 - Markesina / Marquesina

- ZERBITZUAK / SERVICIOS**
- Postontzia / Buzón de correos
 - Telefono-kabina / Cabina de teléfonos
 - Taxi-telefonoa / Teléfono de taxis
 - Zonalde urdineko makina / Máquina zona azul
 - Garbiketa publikoko kabina / Cabina de lavado público
 - Kioskoa / Quiosco

- LOREZAINITZA / JARDINERIA**
- Txorkoa / Alcorque
 - Jardinera / Jardinera
 - Lorategia / Jardín
 - Dekorazio-elementua / Elemento decorativo


- INSTALAZIOAK / INSTALACIONES**
- Kale-argia / Farola
 - Konexiodun zutoina / Poste con conexión
 - Konexiorik gabeko zutoina / Poste sin conexión
 - Instalazio-armairua / Armario de instalaciones
 - Iturria / Fuente
 - Suteetako ur-hargunea / Boca de incendios

- SANEAMENDUA / SANEAMIENTO**
- Erregistro-erreja / Reja de registro
 - Sareta lineala / Rejilla lineal
 - Sareta linealeko instalaz. / Instalac. de rejilla lineal

A-29a

calle -MASTERREKA- kalea

Bideguneak / Tramos 111
Bidegurutzeak / Cruces 2-28

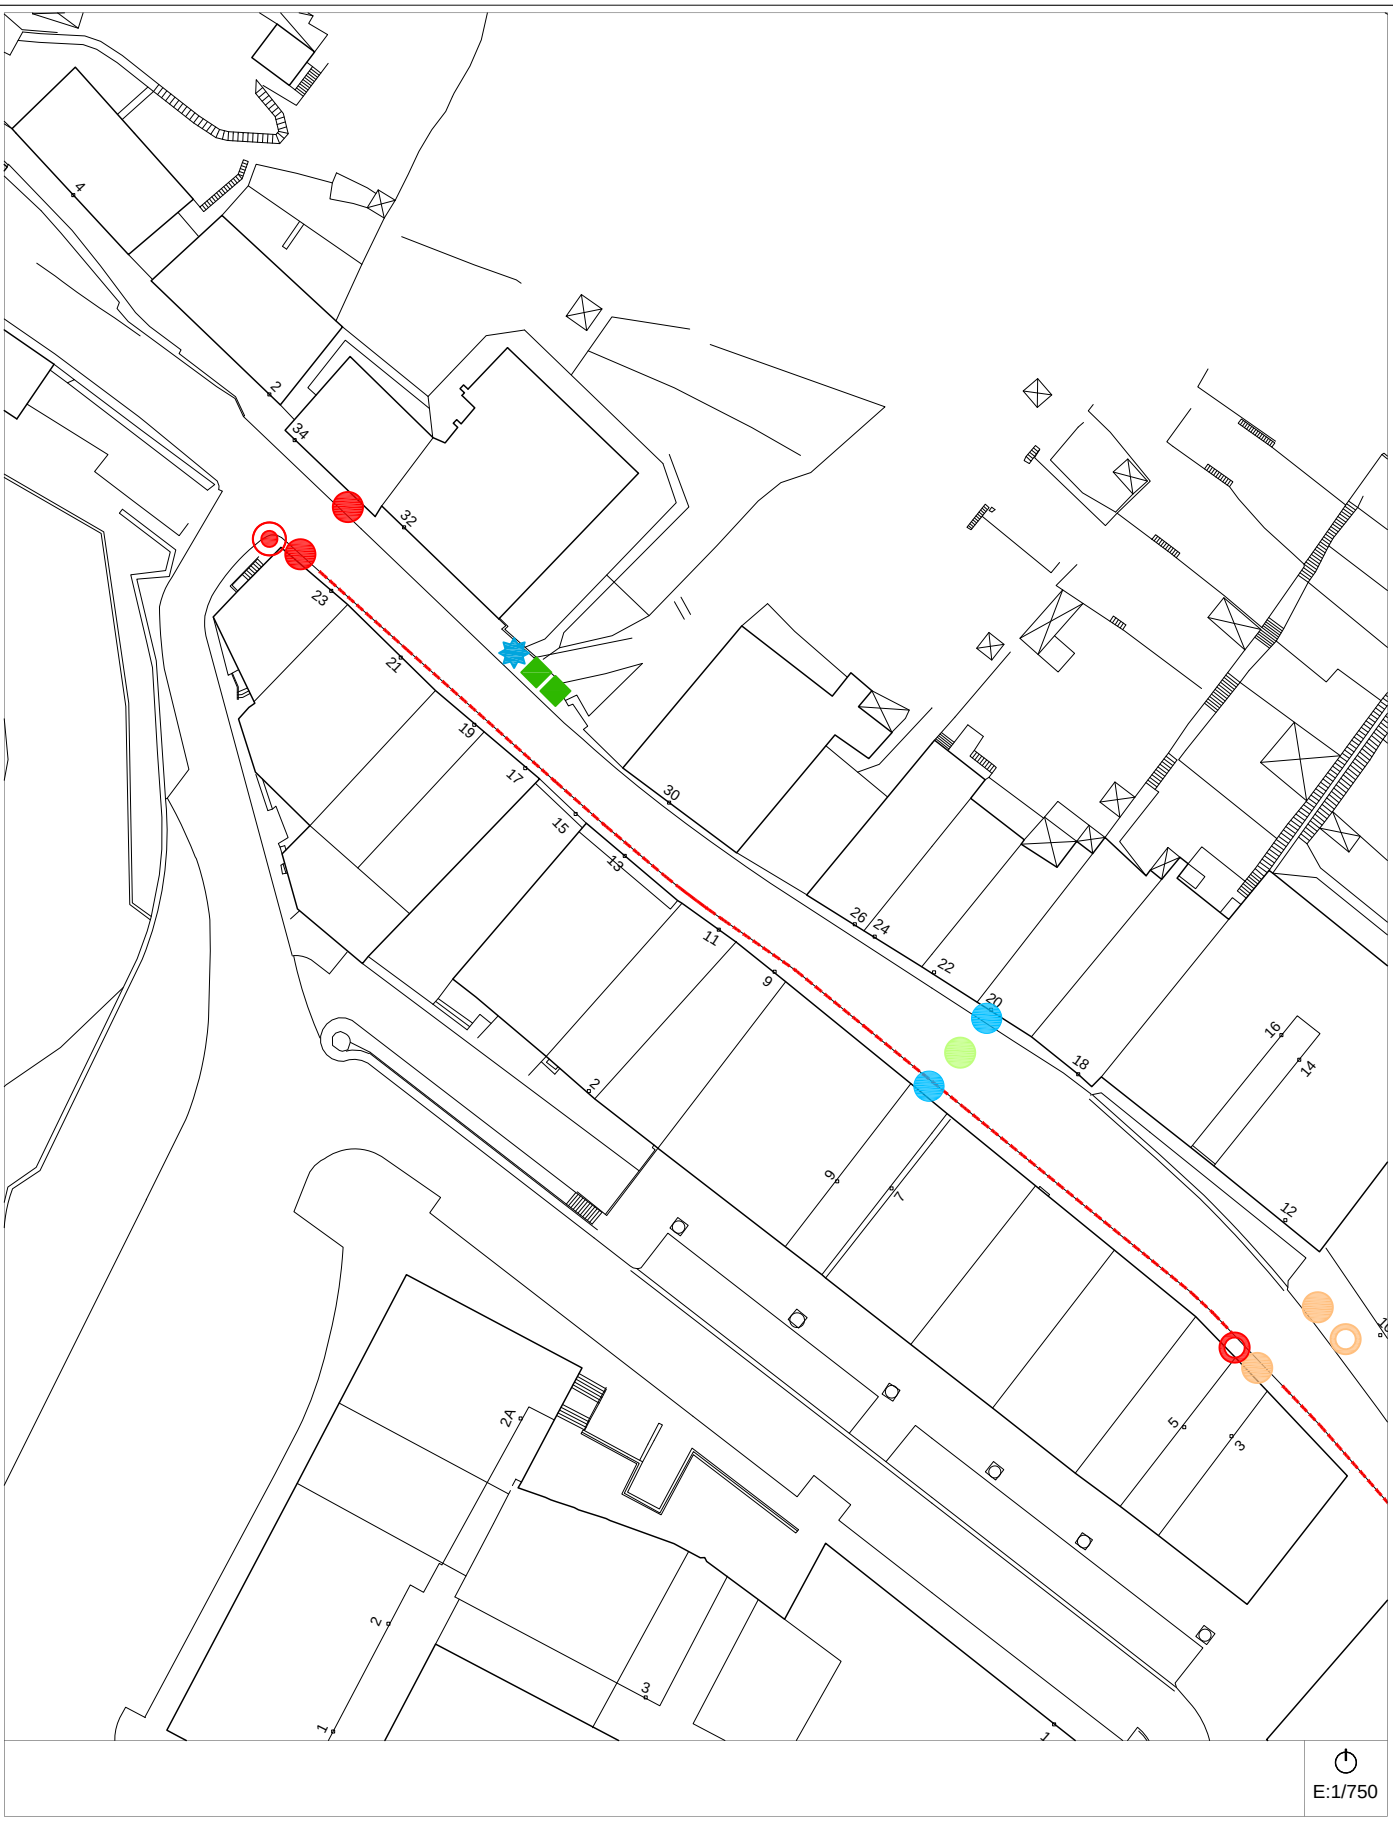


Egungo Azterketa (2014)
Análisis Estado Actual (2014)

2007ko Irisgarritasun Planean oinarritutako azterketa
/ En referencia al Plan de Accesibilidad 2007

A-29a

calle -MASTERREKA- kalea

Bideguneak / Tramos 111
Bidegurutzeak / Cruces 2-28

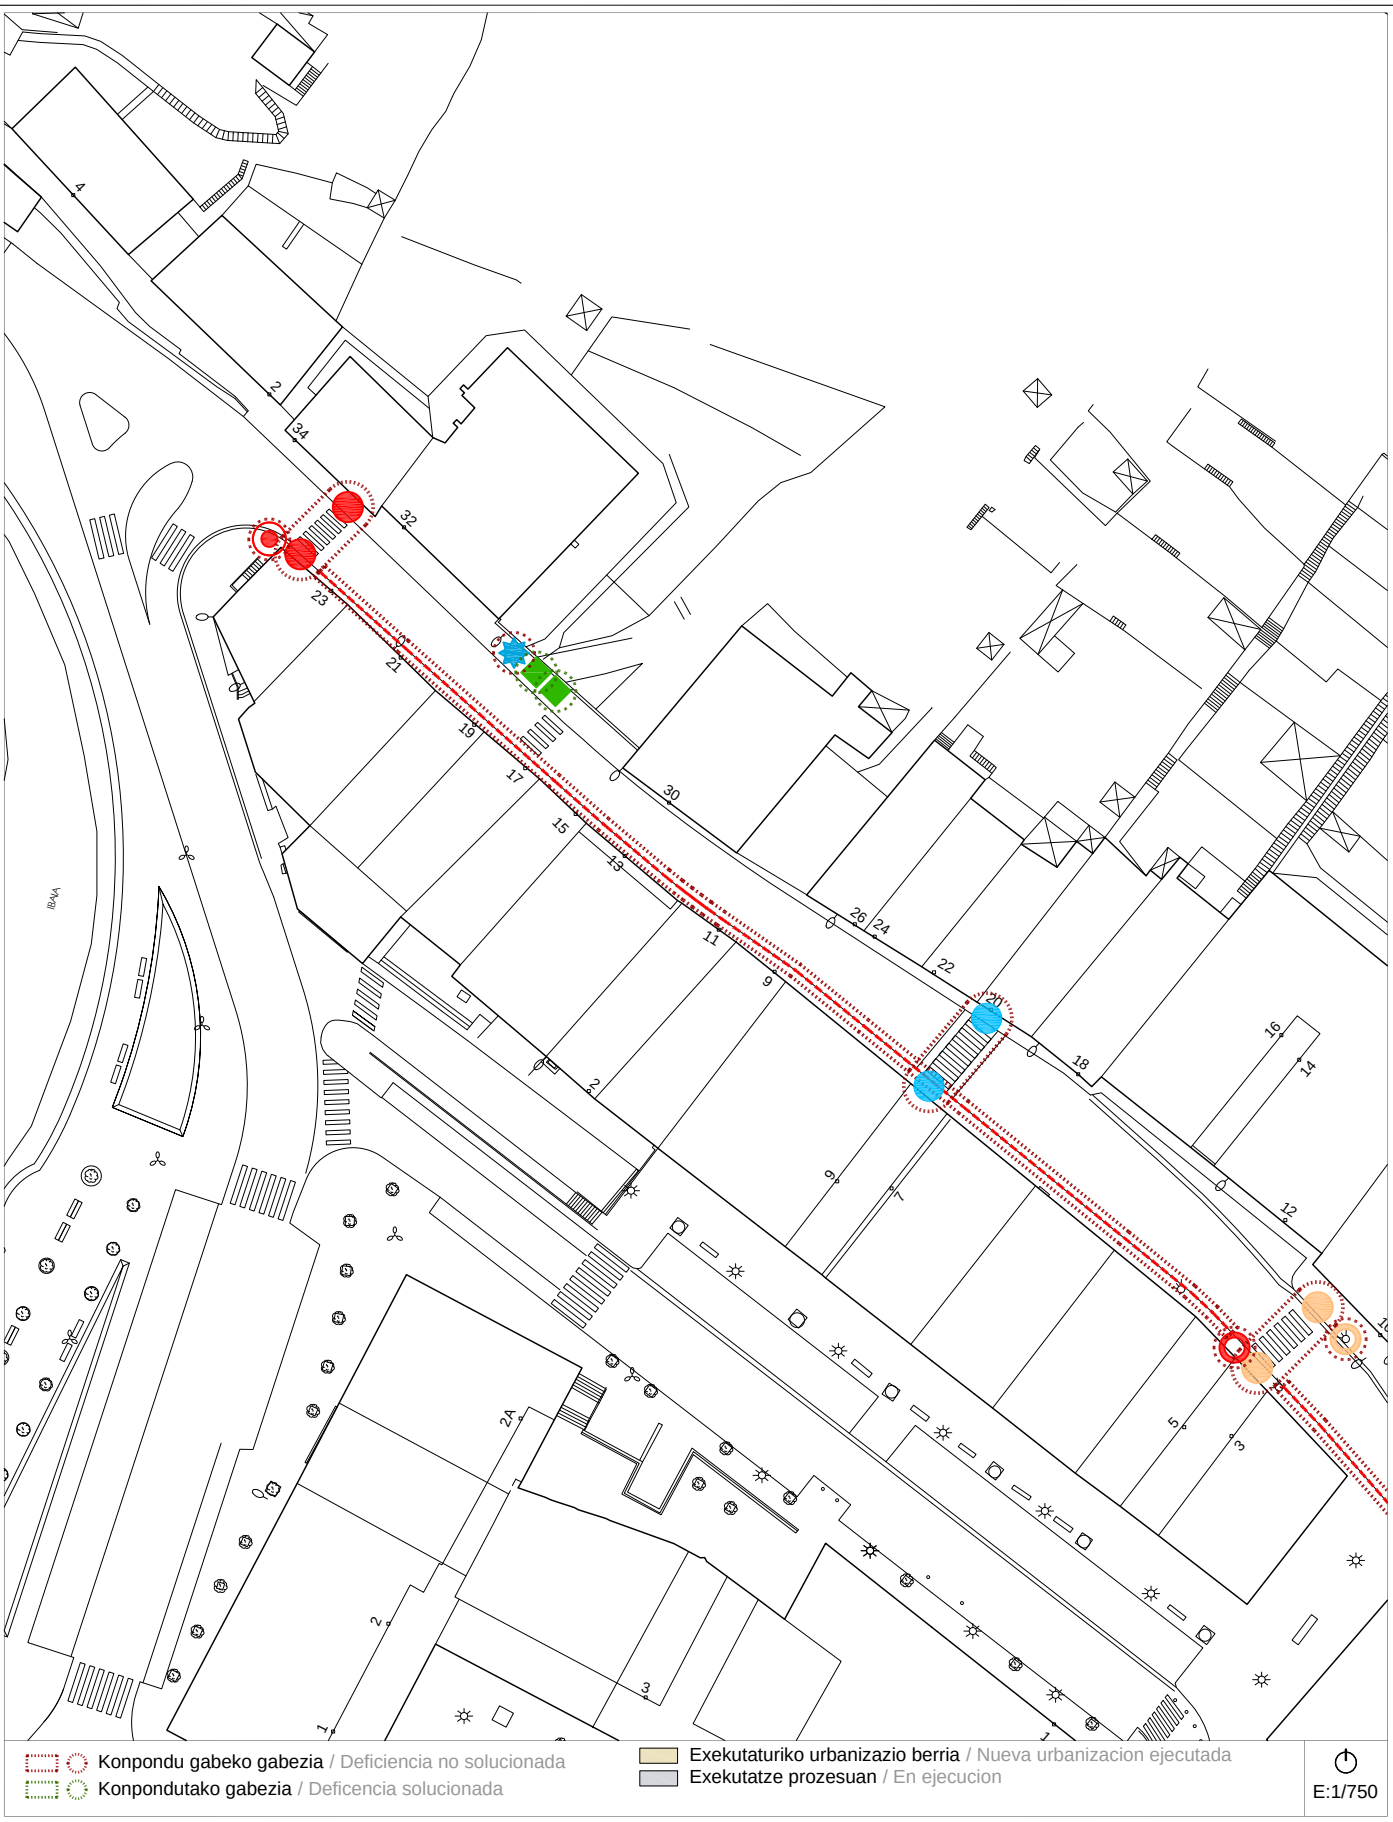

Proposamena (2014)
Propuesta (2014)

Dokumentazio grafikoa / Documentación gráfica

A-29a


calle -MASTERREKA- kalea

Bideguneak / Tramos 111
Bidegurutzeak / Cruces 2-28




2007ko Irisgarritasun Plana
Plan Accesibilidad del 2007

A-29b calle -MASTERREKA- kalea Bideguneak / Tramos 111 Bidegurutzeak / Cruces 2-28

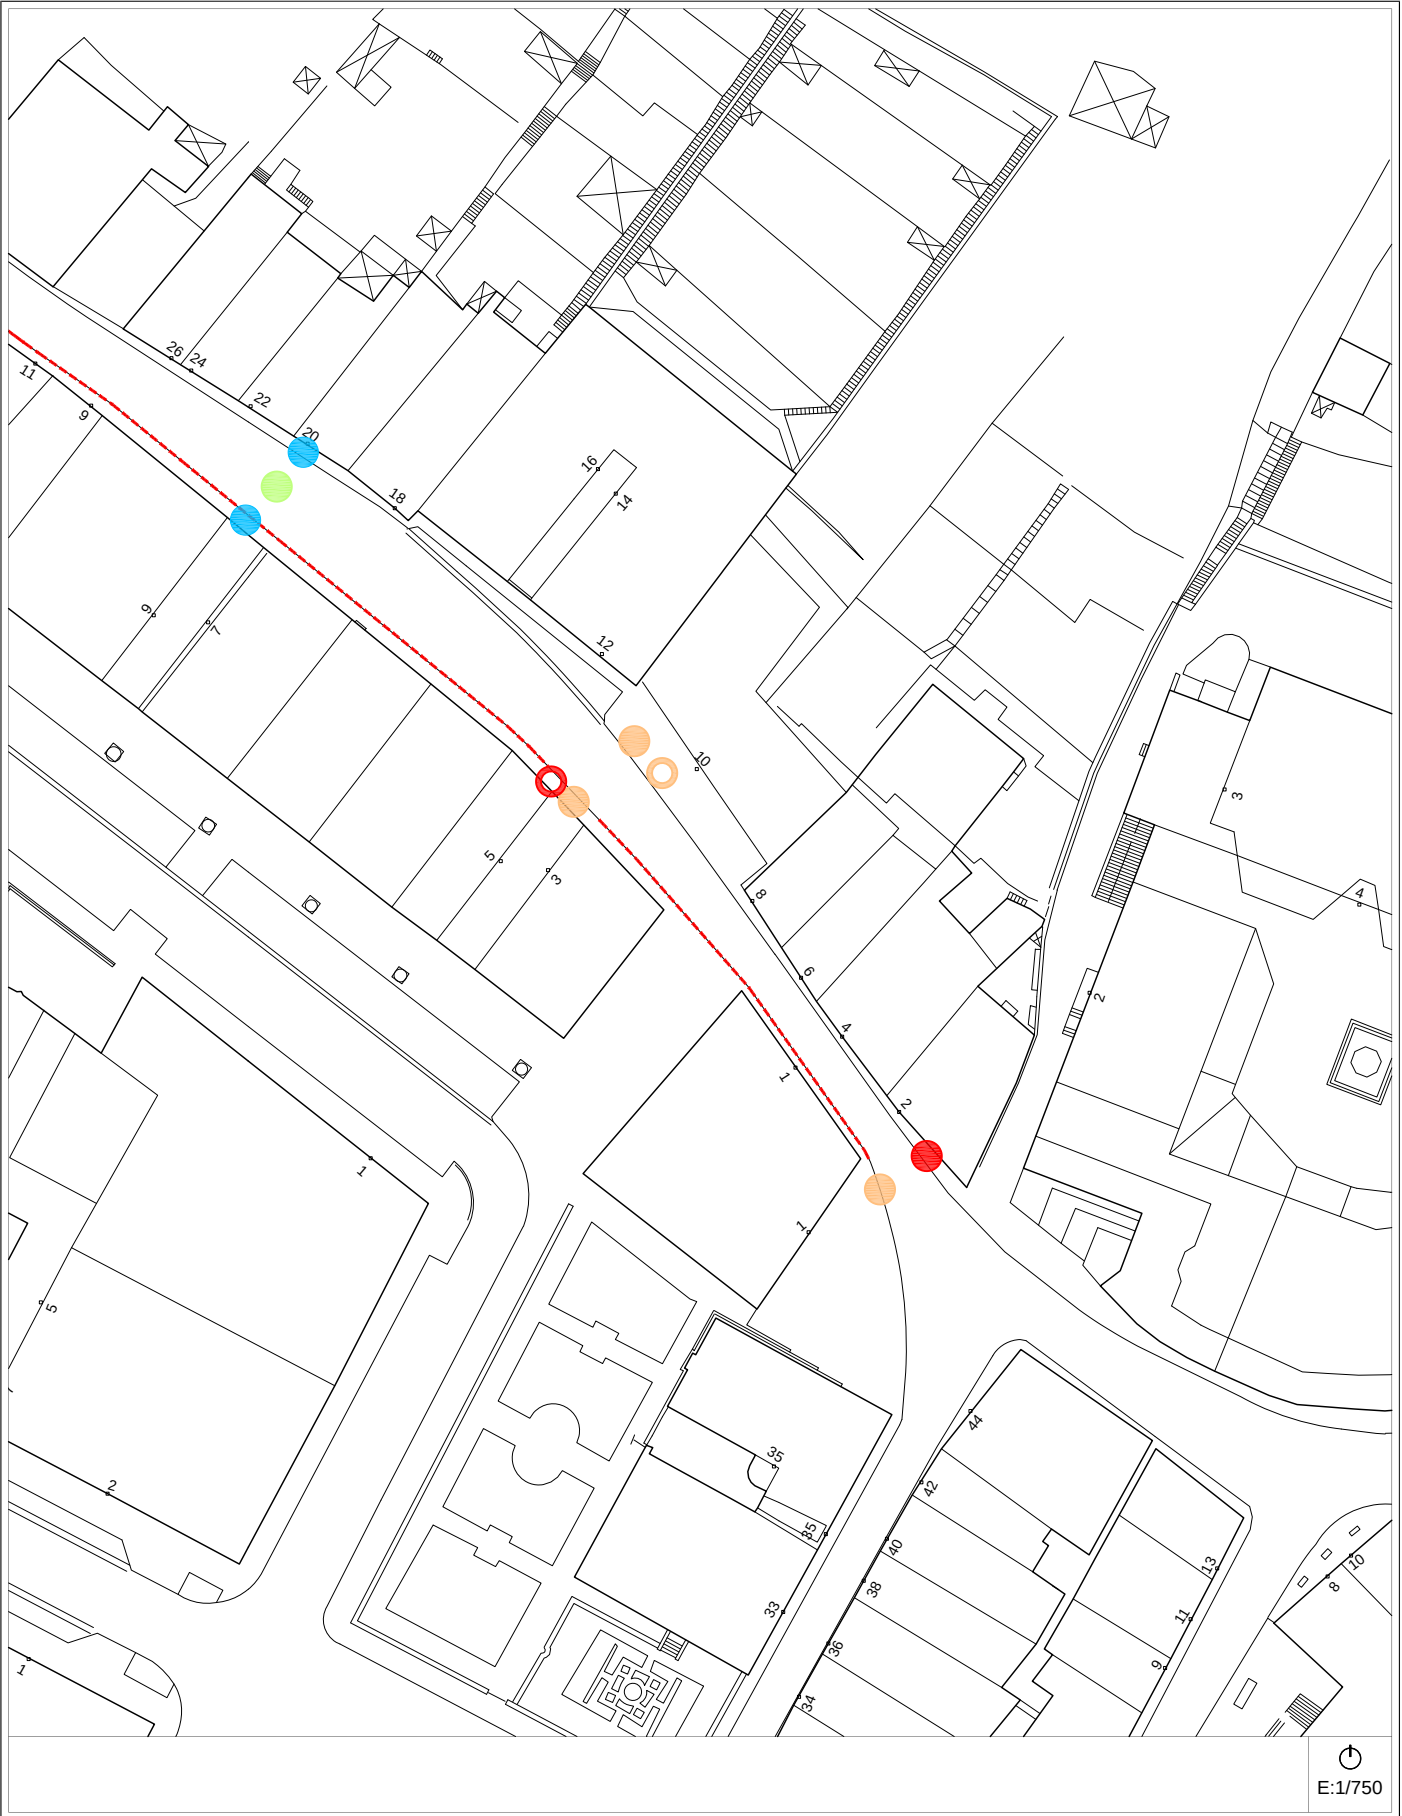

Egungo Azterketa (2014)
Análisis Estado Actual (2014) 2007ko Irisgarritasun Planean oinarritutako azterketa / En referencia al Plan de Accesibilidad 2007

A-29b calle -MASTERREKA- kalea Bideguneak / Tramos 111 Bidegurutzeak / Cruces 2-28

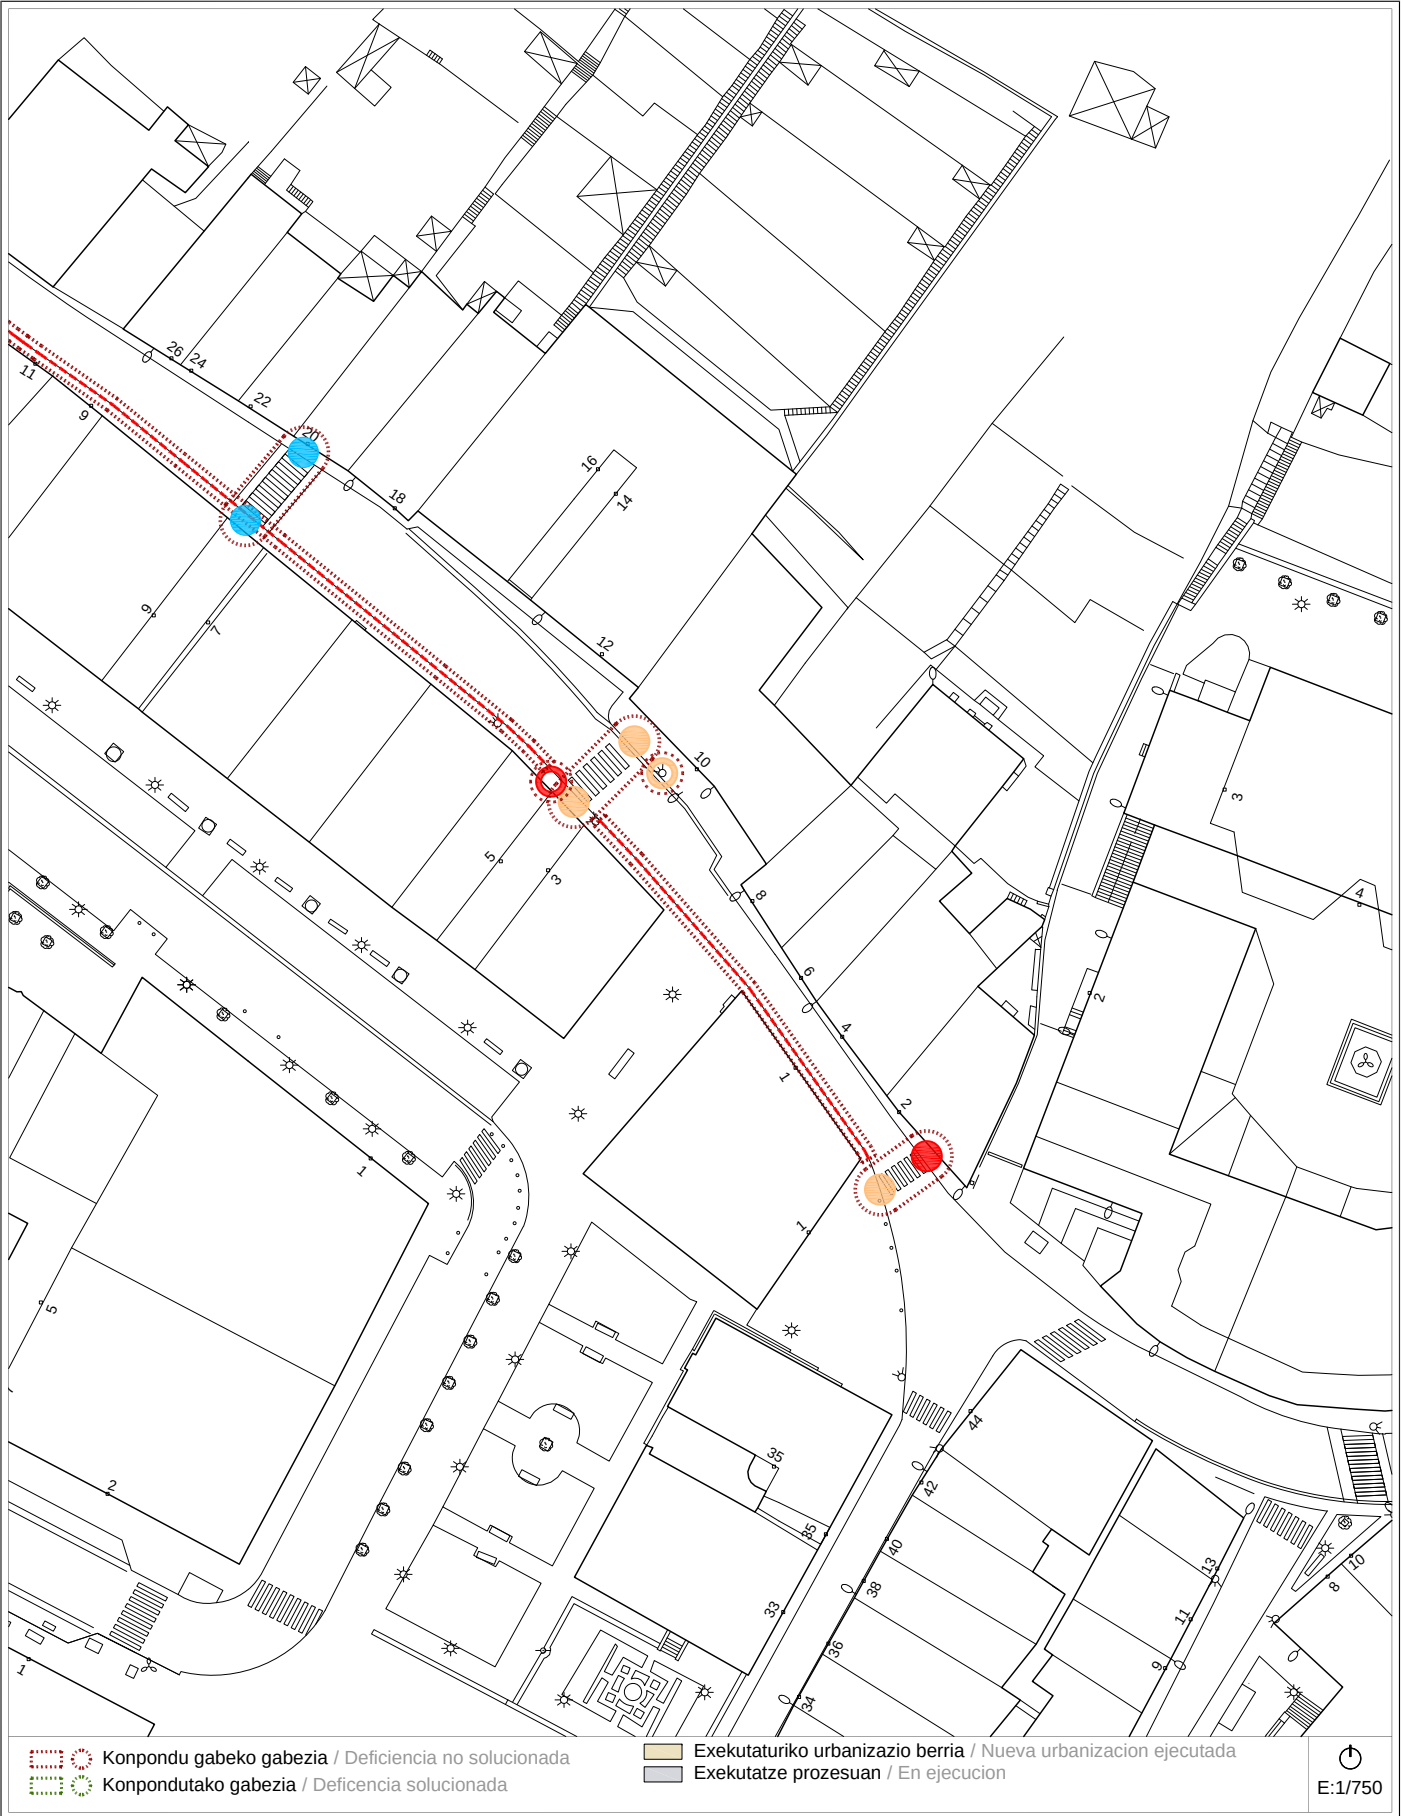

Proposamena (2014)
Propuesta (2014) Dokumentazio grafikoa / Documentación gráfica

A-29b calle -MASTERREKA- kalea Bideguneak / Tramos 111 Bidegurutzeak / Cruces 2-28



Proposamena (2014)
Propuesta (2014) Deskribapena eta aurrekontua / Descripción y presupuesto

A-29 a/b calle -MASTERREKA- kalea Bideguneak / Tramos 111 Bidegurutzeak / Cruces 2-28

Deskribapena eta proposamena / Descripción y propuesta:

Corresponde a la calle Masterreka del Casco Histórico. Se trata de una calle muy estrecha con circulación en doble sentido por tratarse del único acceso posible al poblado barrio de Bolu y a la vez calle de conexión con la carretera Bergara-Azkoitia por Elosua (GI-3750). También hay que tener en cuenta que en la misma calle existen edificios con nivel de protección cultural máximo sobre los que no se puede actuar como son el palacio Eginio Mallea y la casa Zuloaga-Bereterio en Masterreka 30 que estrangulan totalmente la calle.

Las aceras actuales en el lado de los pares son extremadamente estrechas y además de no cumplir con la normativa de accesibilidad resultan imposibles para el paso tanto de sillas de rueda como de coches de niño.

La solución que propone el Plan de 2007 es la de ensanchamiento de las aceras en el lado de los impares de la calle cuando la mayor parte de los edificios residenciales están en el lado de los pares. Propone también una nueva distribución de vados. Las ampliaciones en el ancho de aceras que se proponían eran de 1,80 m cuando con la normativa actualmente vigente este ancho debería ser de 2,00 m lo que resulta imposible de conseguir.

Por ello la propuesta que se recoge en la presente Modificación es la de reurbanizar totalmente la calle. Se deberá partir de hacer un levantamiento topográfico detallado que recoja los anchos exactos de la calle en todos sus puntos y las cotas rasantes de la calle y aceras actuales y de los portales y entradas a los locales existentes. En el plano de propuesta se insinúa una solución que se deberá concretar en el correspondiente proyecto.

Se basa la propuesta en que los ensanchamientos de acera se realicen en el lado que mejor resuelva la accesibilidad a los edificios. En el tramo concreto existente entre el palacio Eginio Mallea y los edificios 2, 4, 6 y 8 de la calle se propone mantener el ancho actual de la acera adosada al palacio y ensanchar la del lado opuesto, teniendo en cuenta además que se deberán respetar los anchos más aproximados a 1,50 m para la acera y 3,50 m para la calzada. En el resto se mantendrá mínimamente el ancho de 1,50 m de conformidad con lo dispuesto en el Artículo 3.- Elementos de urbanización, punto 3.2.- Itinerarios peatonales del ANEJO II de la guía de Aplicación de la normativa Técnica vigente en materia de Accesibilidad en la Comunidad Autónoma del País Vasco.

Se propone:

- La reurbanización integral de toda la calle en todo el Tramo 111.

Proposamenaren aurrekontua / Presupuesto de propuesta:

Tramo/Cruce	Intervención	Uds	Subtotal
TR-111	Reurbanización integral de la calle.	1.792 m ²	243.712,00 €
Presupuesto de Ejecución Material			243.712,00 €

Informazioa

Información

A-30 a/b/c

calle -ZUBIETA- kalea

Bideguneak


/ Tramos

165-166

Bidegurutzeak

/ Cruces

28-82-83

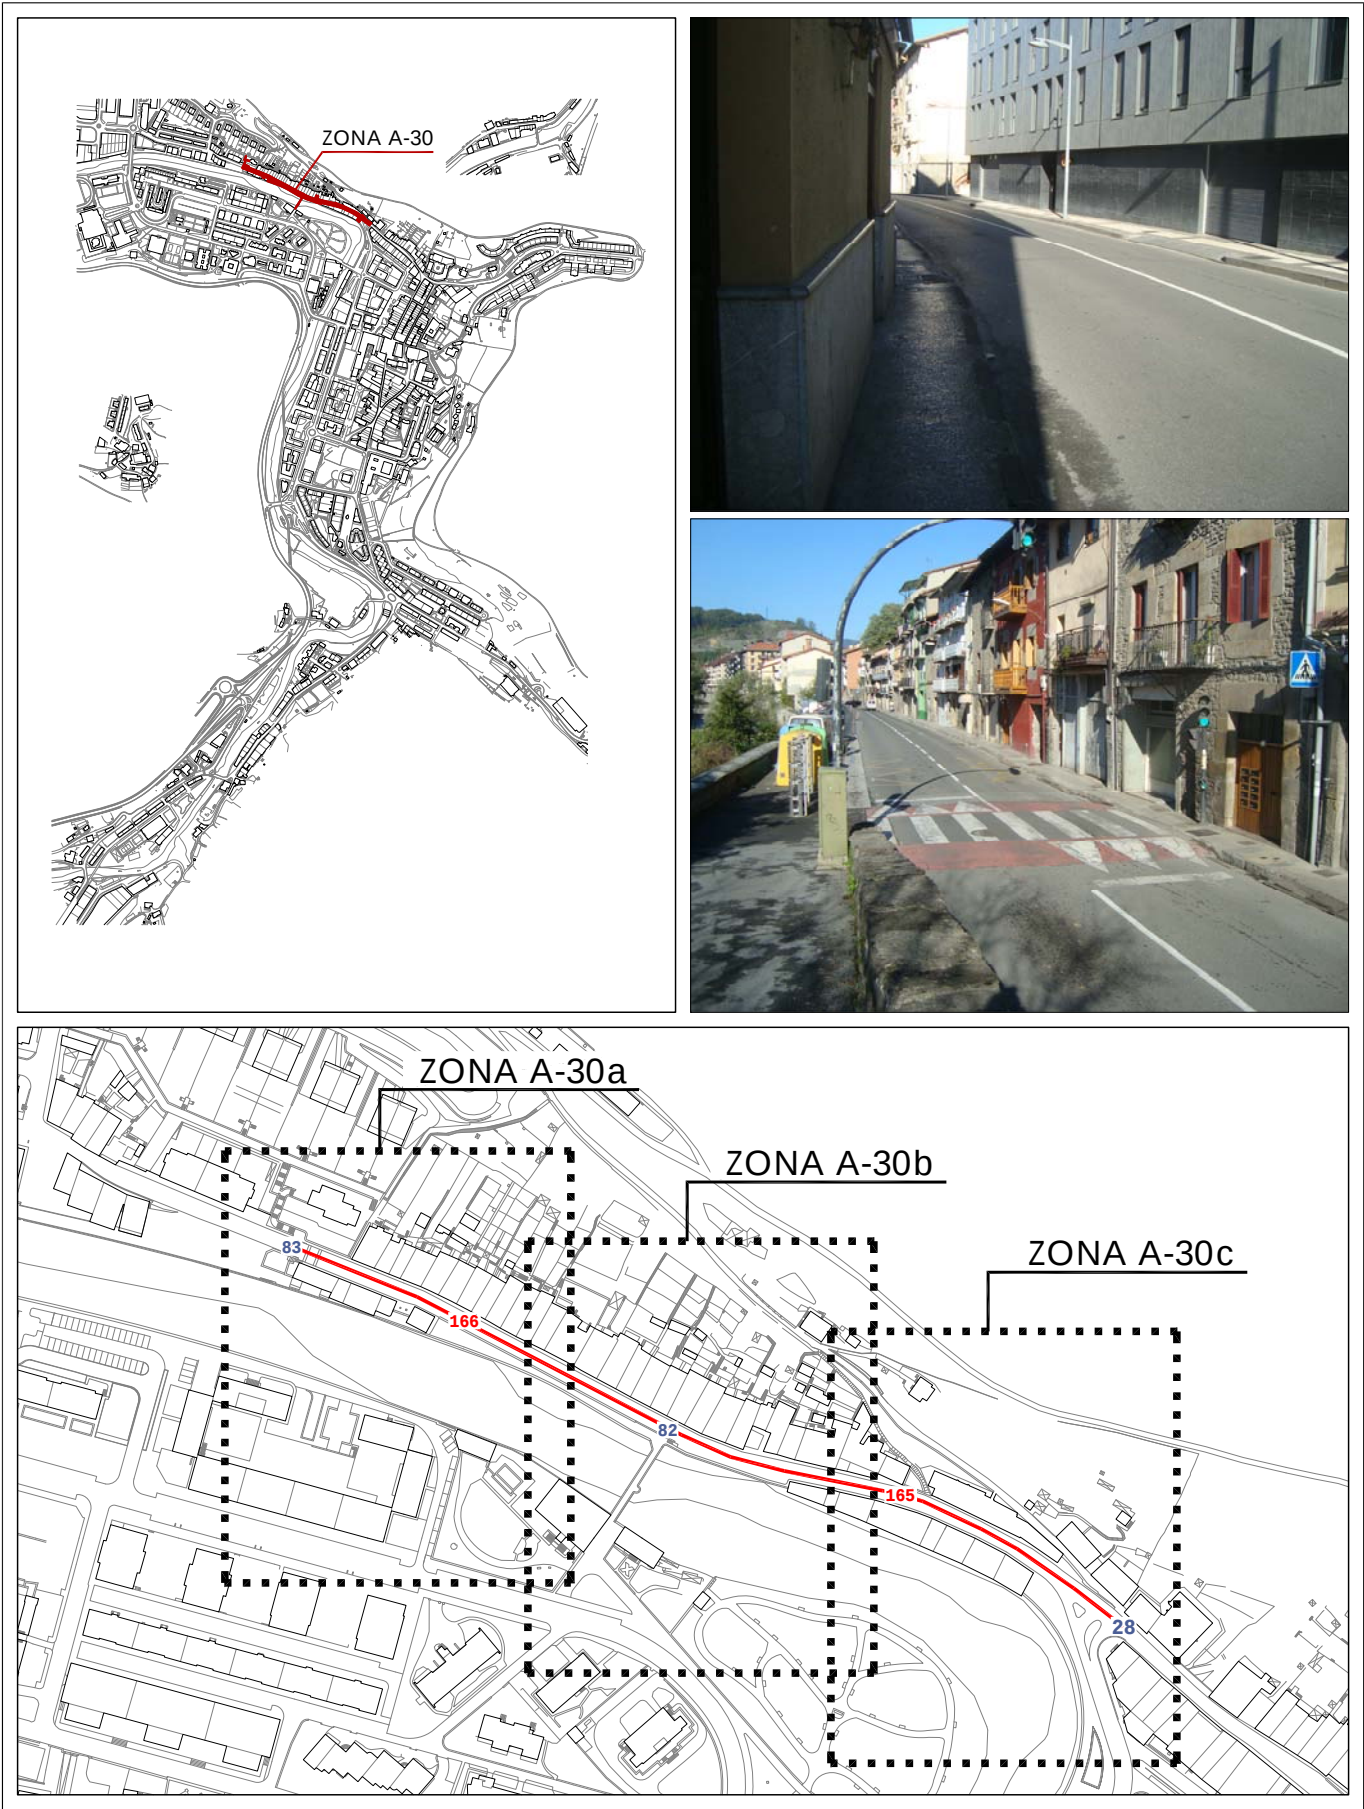

Informazioa
Información**A-30 a/b/c**

calle -ZUBIETA- kalea

Bideguneak
/ Tramos **165-166****Bidegurutzak**
/ Cruces **28-82-83**


2007^{ko} Irisgarritasun Plana
Plan Accesibilidad del 2007

A-30a

calle -ZUBIETA- kalea

Bideguneak
/ Tramos 165-166

Bidegurutzeak
/ Cruces 28-82-83

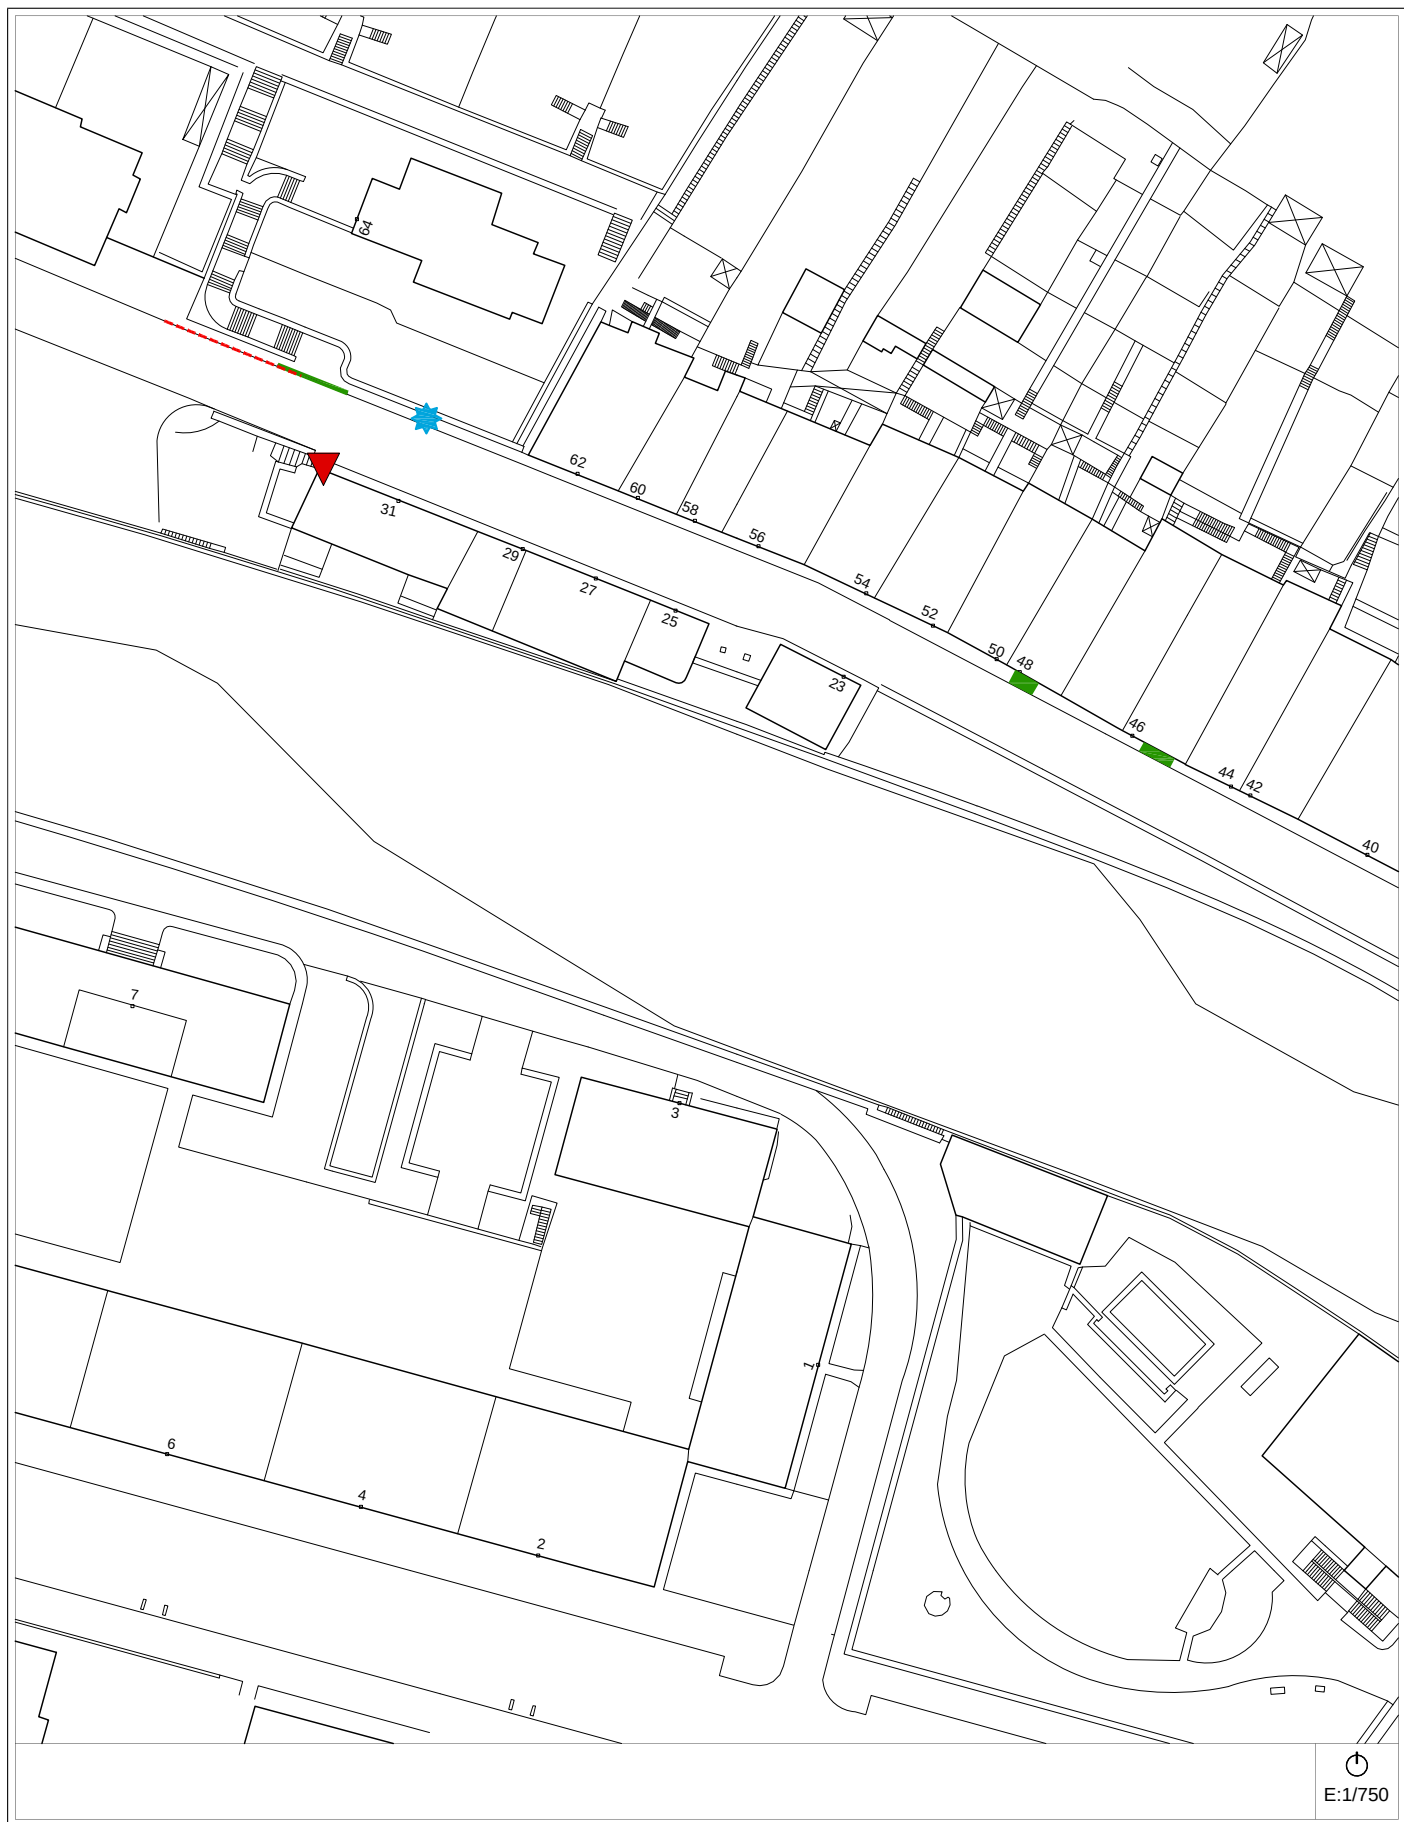

E:1/750

Egungo Azterketa (2014)
Análisis Estado Actual (2014)


2007ko Irisgarritasun Planean oinarritutako azterketa
/ En referencia al Plan de Accesibilidad 2007

A-30a

calle -ZUBIETA- kalea

Bideguneak
/ Tramos 165-166

Bidegurutzeak
/ Cruces 28-82-83

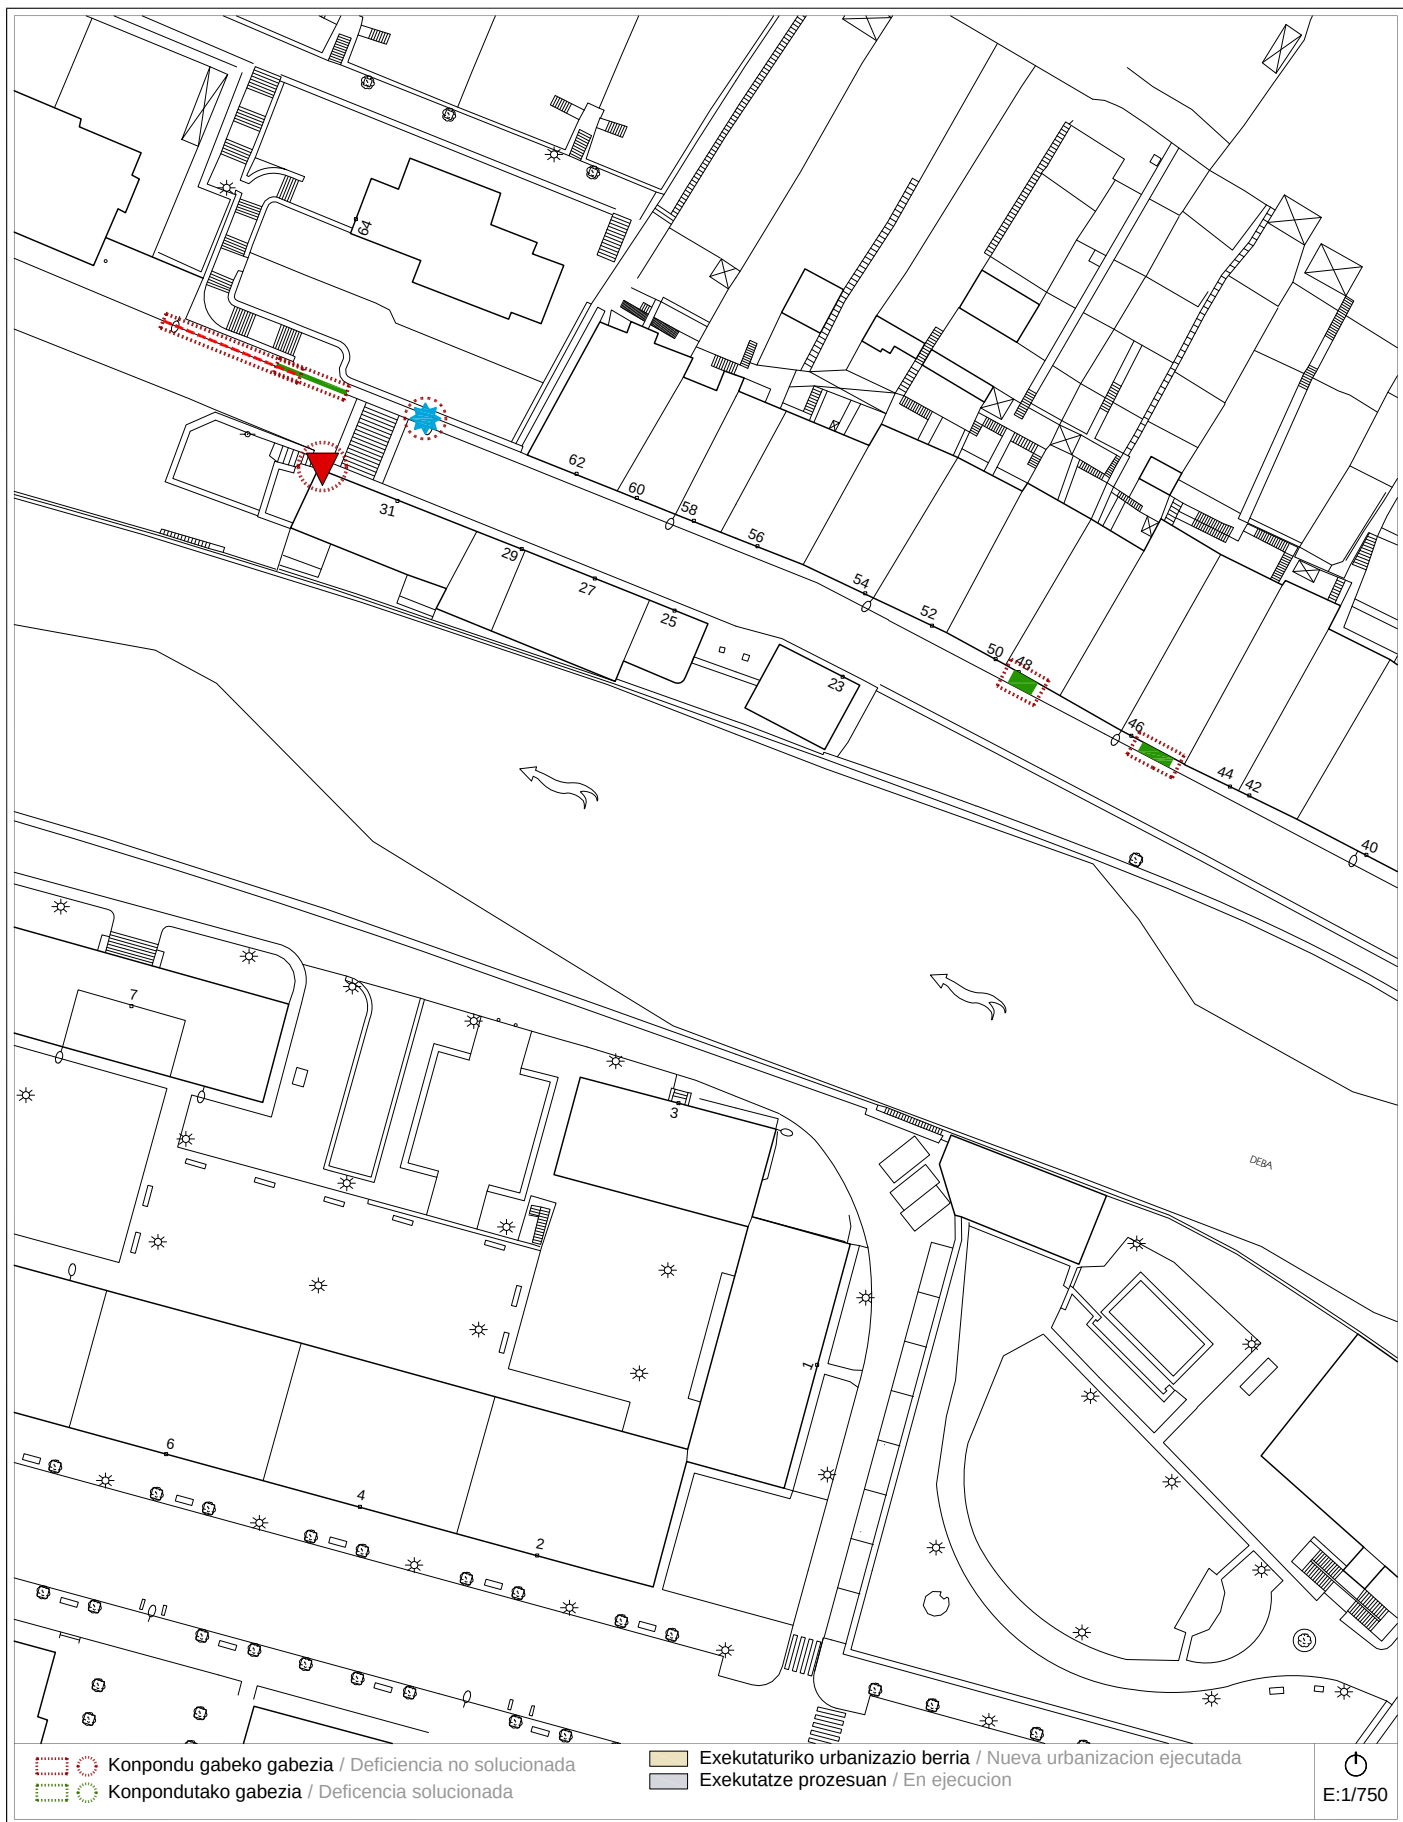

E:1/750

Proposamena (2014)
Propuesta (2014)

Dokumentazio grafikoa / Documentación gráfica

A-30a

calle -ZUBIETA- kalea

Bideguneak
/ Tramos 165-166

Bidegurutzeak
/ Cruces 28-82-83



E:1/750


2007^{ko} Irisgarritasun Plana
Plan Accesibilidad del 2007

A-30b

calle -ZUBIETA- kalea

Bideguneak
/ Tramos 165-166

Bidegurutzeak
/ Cruces 28-82-83

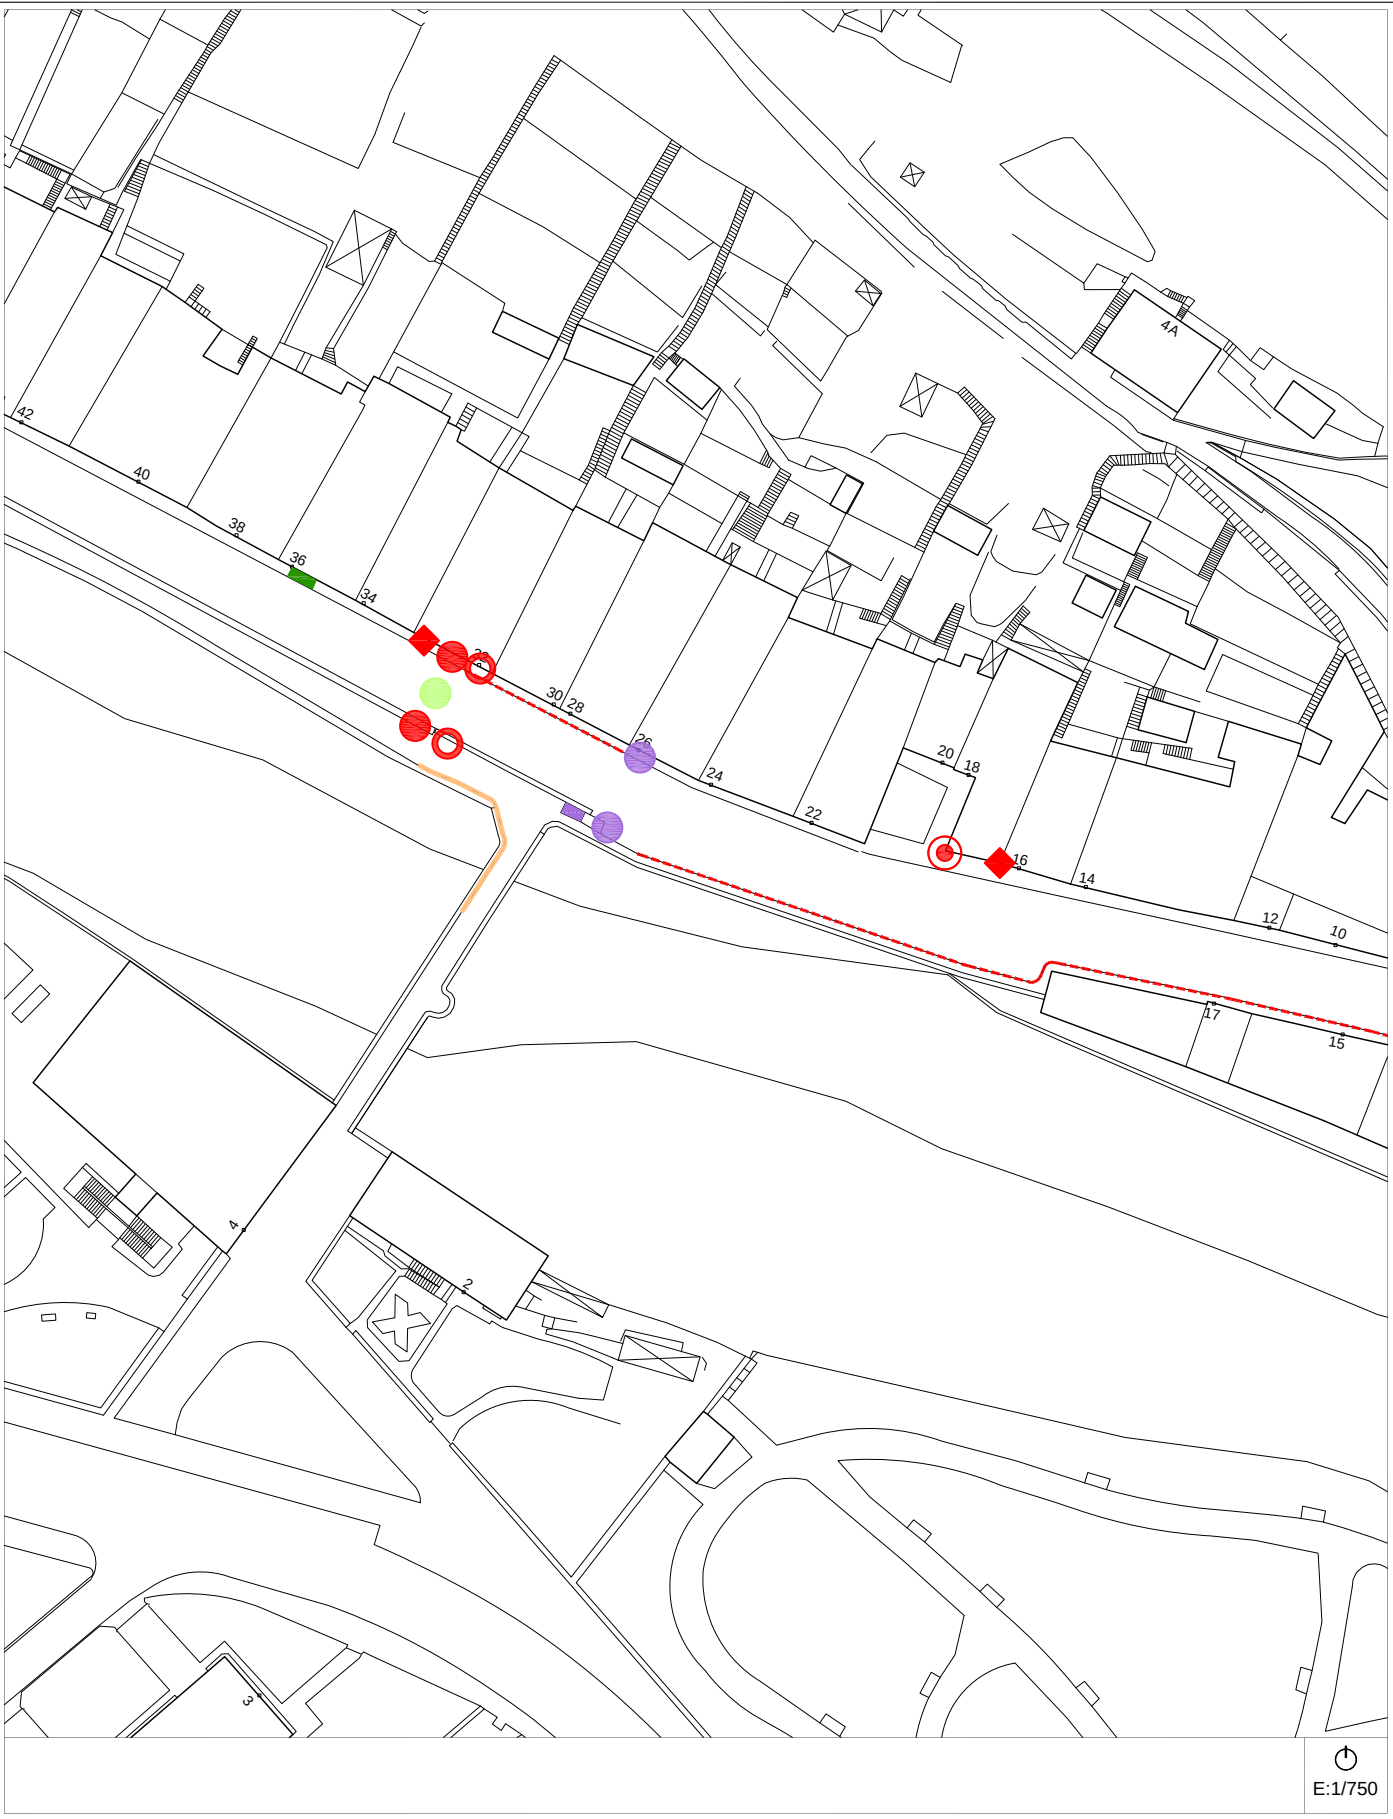

Engungo Azterketa (2014)
Análisis Estado Actual (2014)


2007ko Irisgarritasun Planean oinarritutako azterketa
/ En referencia al Plan de Accesibilidad 2007

A-30b

calle -ZUBIETA- kalea

Bideguneak
/ Tramos 165-166

Bidegurutzeak
/ Cruces 28-82-83

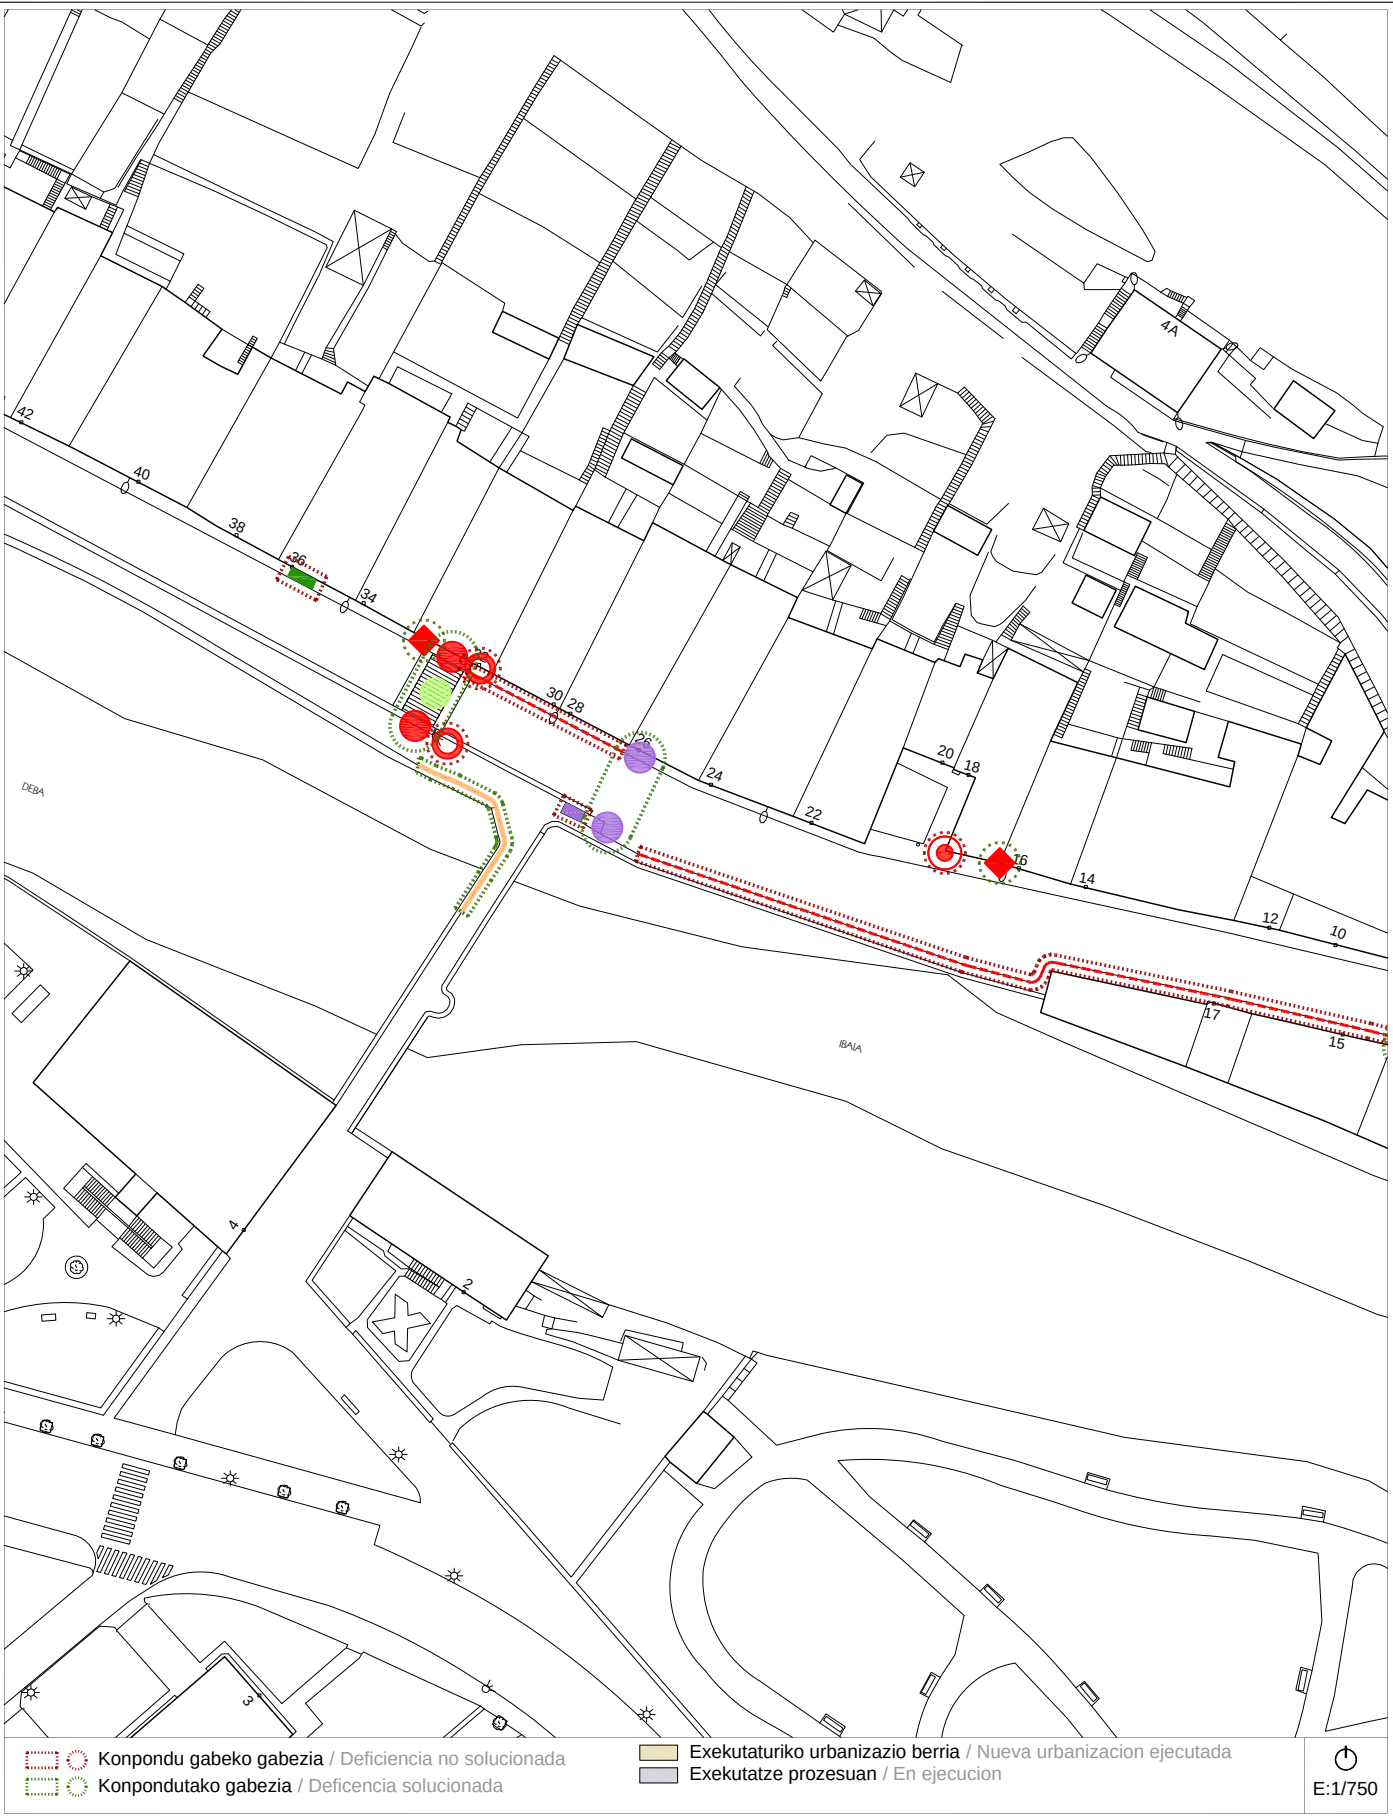

Proposamena (2014)
Propuesta (2014)

Dokumentazio grafikoa / Documentación gráfica

A-30b

calle -ZUBIETA- kalea


Bideguneak
/ Tramos 165-166

Bidegurutzeak
/ Cruces 28-82-83



2007ko Irisgarritasun Plana
Plan Accesibilidad del 2007


A-30c calle -ZUBIETA- kalea Bideguneak / Tramos 165-166 Bidegurutzeak / Cruces 28-82-83

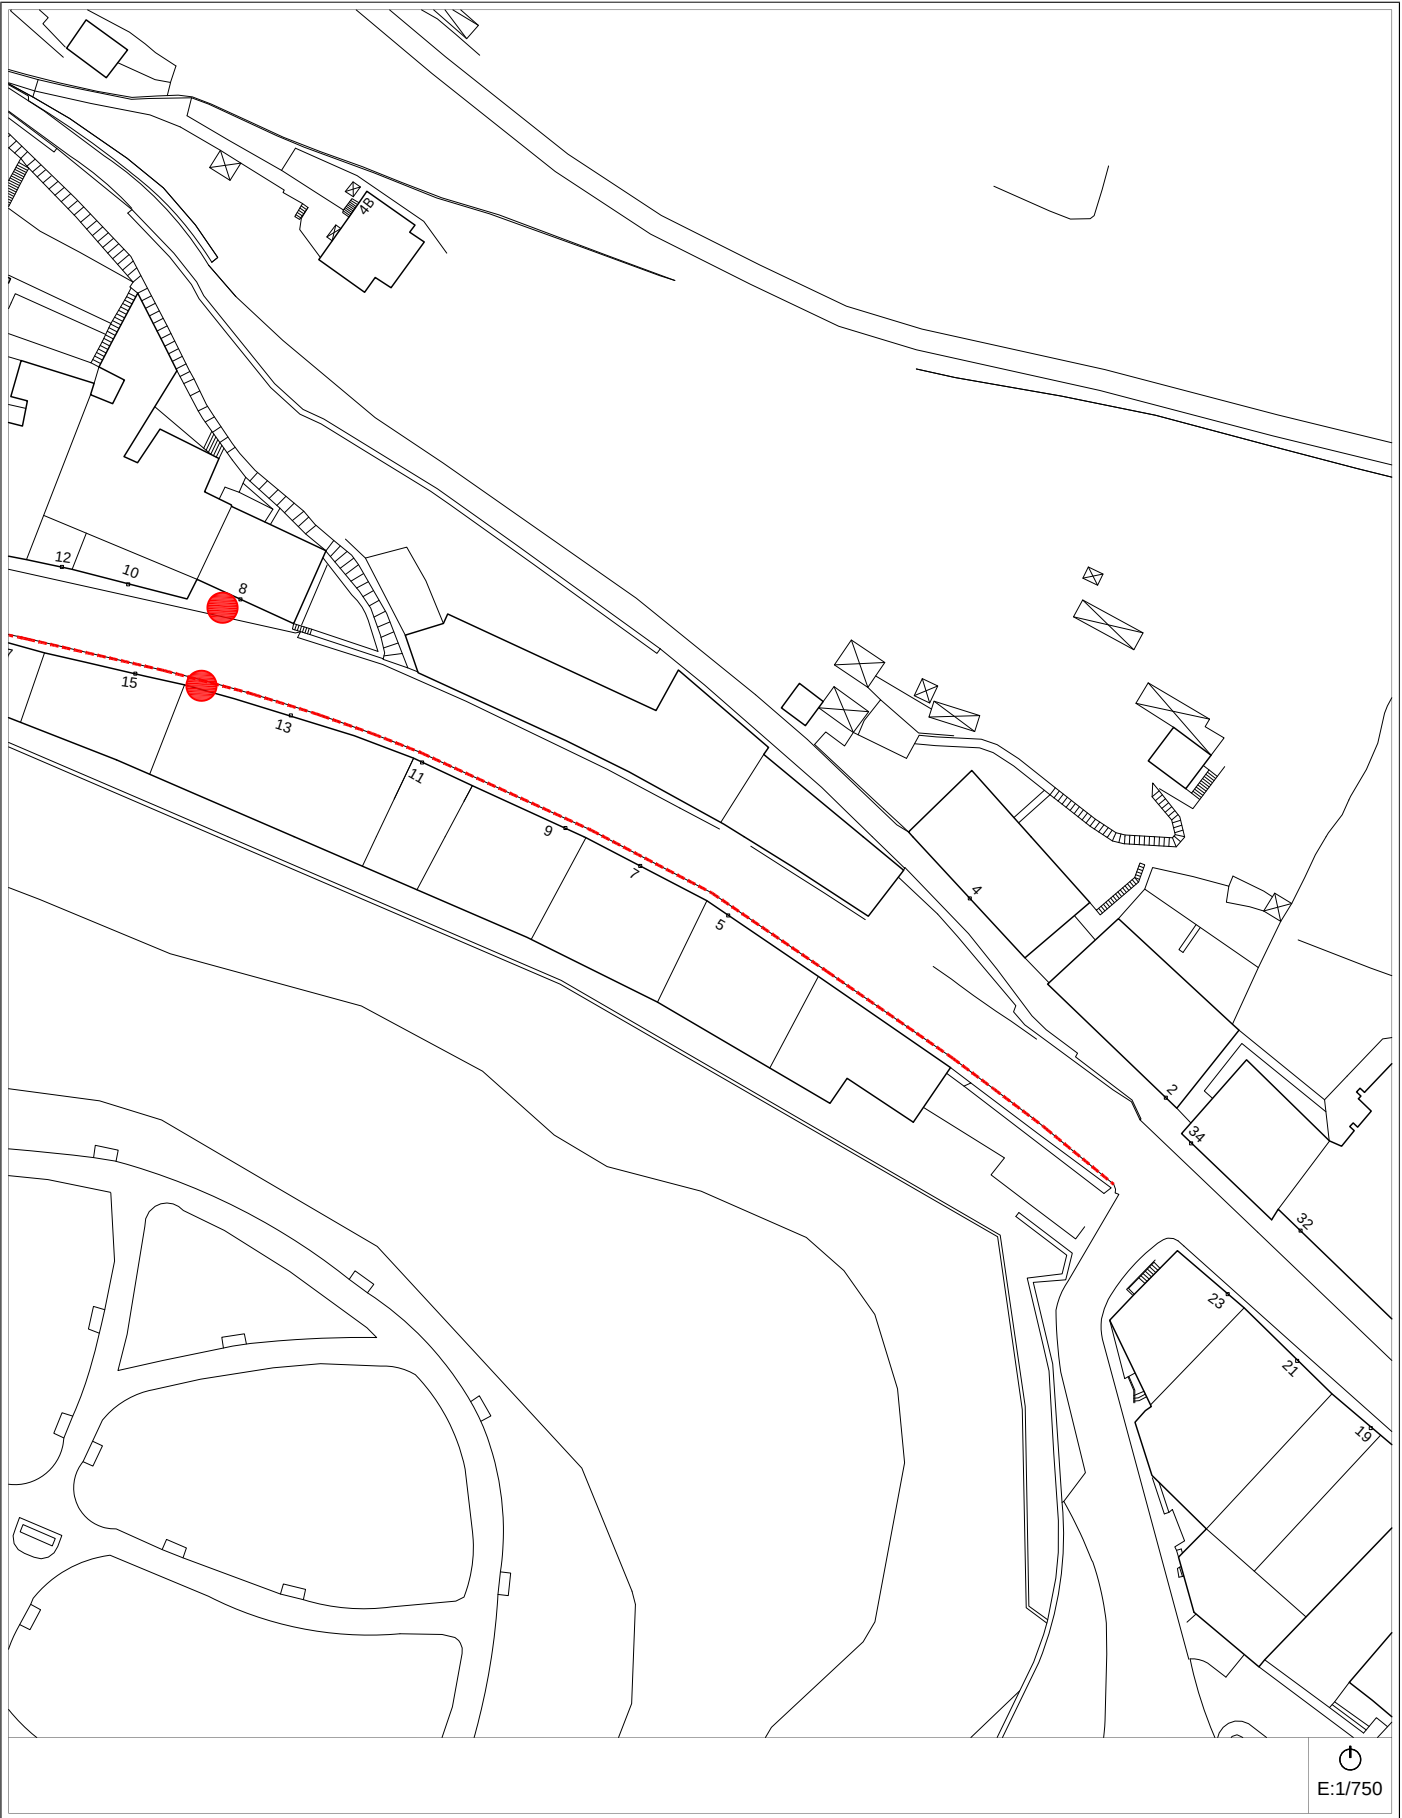

Egungo Azterketa (2014)
Análisis Estado Actual (2014)

2007ko Irisgarritasun Planean oinarritutako azterketa
/ En referencia al Plan de Accesibilidad 2007

A-30c calle -ZUBIETA- kalea Bideguneak / Tramos 165-166 Bidegurutzeak / Cruces 28-82-83

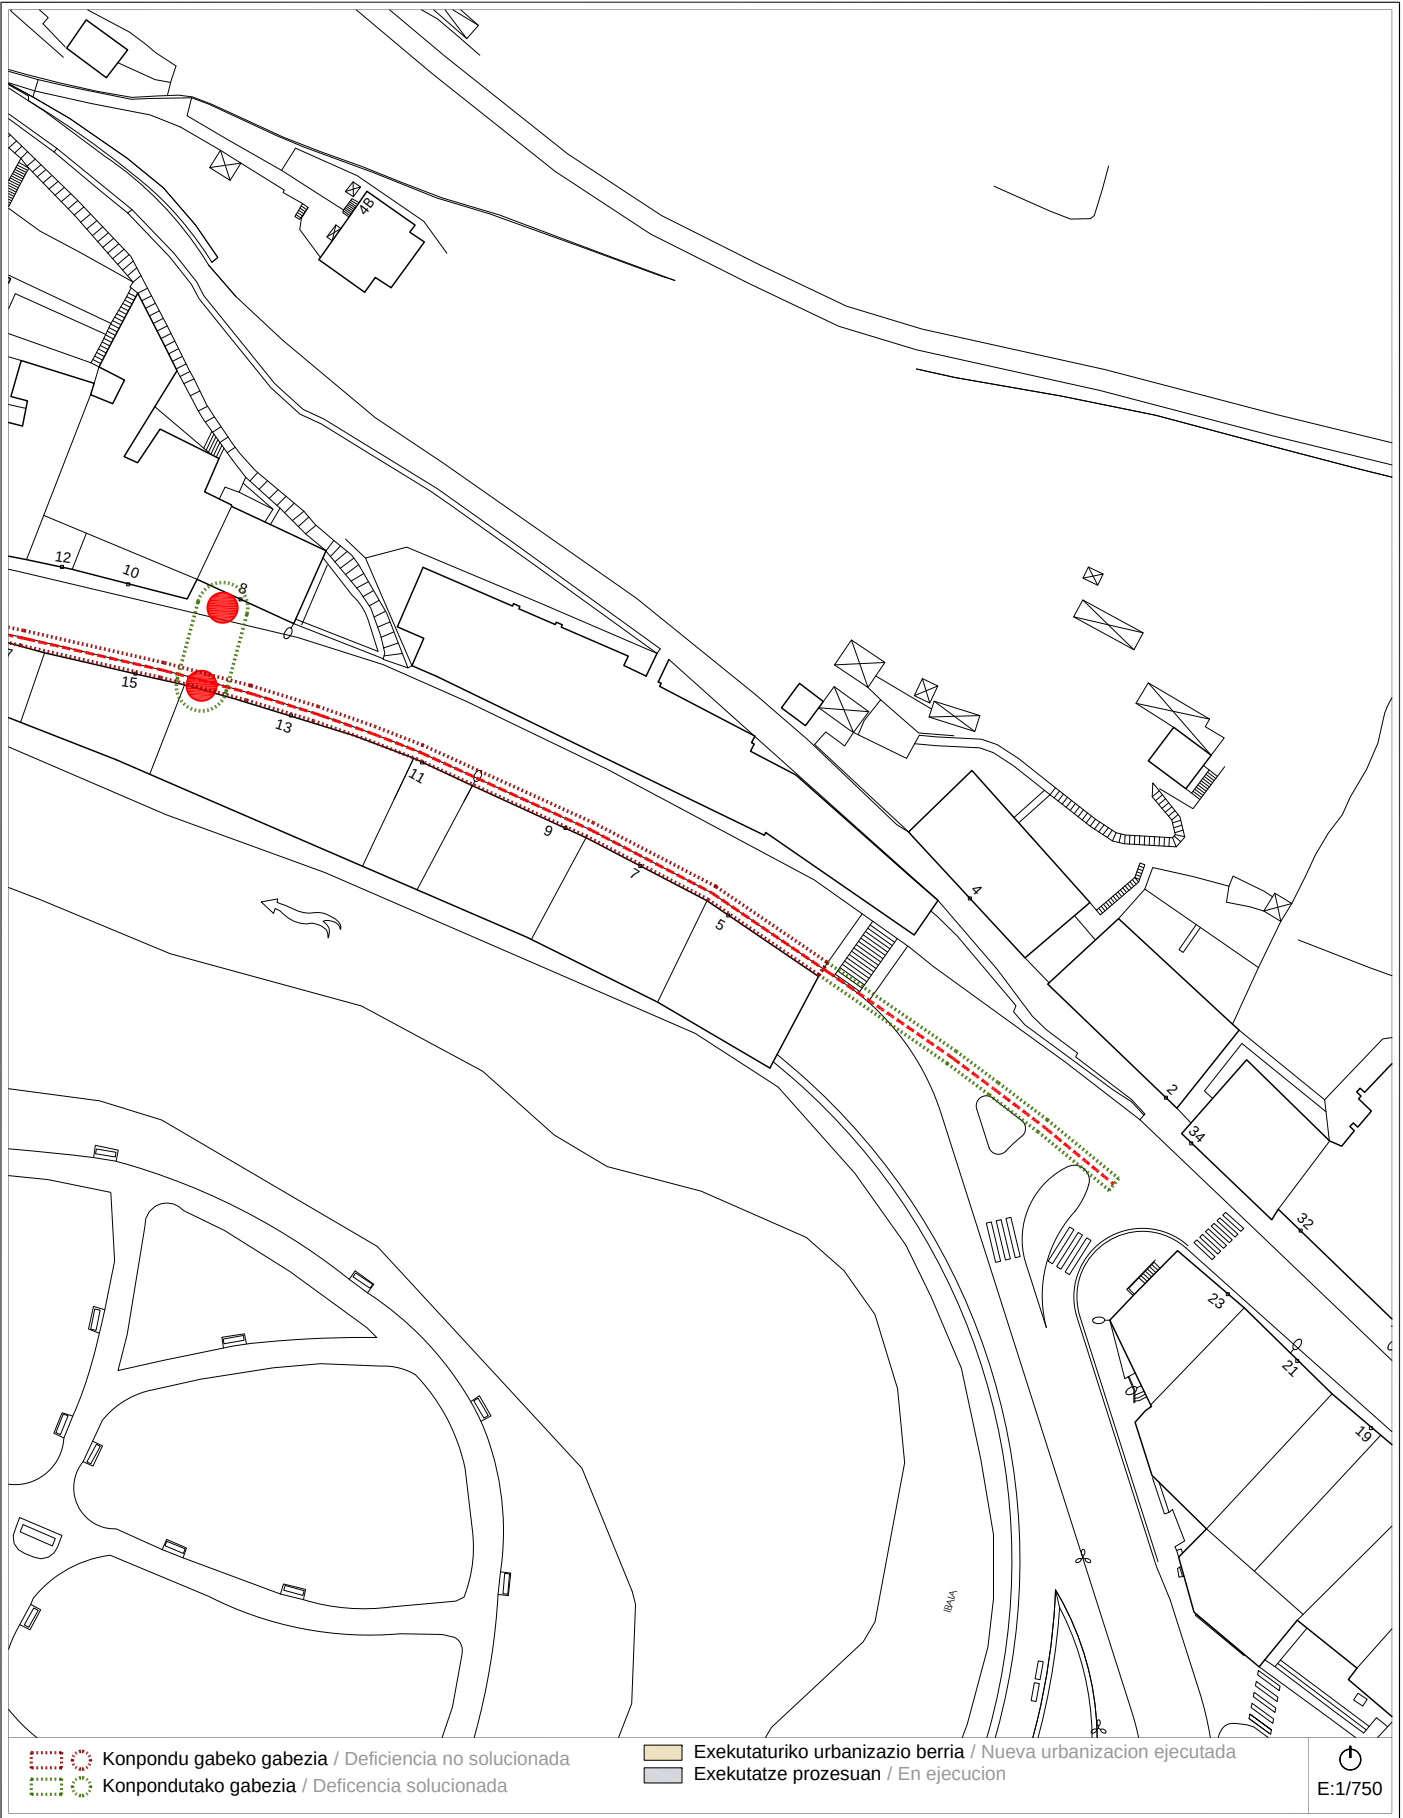

Proposamena (2014)
Propuesta (2014)

Dokumentazio grafikoa / Documentación gráfica

A-30c calle -ZUBIETA- kalea Bideguneak / Tramos 165-166 Bidegurutzeak / Cruces 28-82-83



Proposamena (2014)
Propuesta (2014)

Deskribapena eta aurrekontua / Descripción y presupuesto

A-30 a/b/c calle -ZUBIETA- kalea Bideguneak / Tramos 165-166 Bidegurutzeak / Cruces 28-82-83

Deskribapena eta proposamena / Descripción y propuesta:

Corresponde a la calle Zubieta del Casco Histórico. Se trata de una calle también estrecha con circulación en doble sentido al igual que la calle Masterreka por tratarse del único acceso posible al poblado barrio de Bolu y a la vez, calle de conexión con la carretera Bergara-Azkoitia por Elosua (GI-3750).

En los últimos años se ha construido el paseo peatonal que bordeando el río Deba se prolonga desde el puente de Agorrosin hasta el final de la calle Zubieta sin que pueda tener continuidad a no ser que se proceda al derribo de varios edificios de viviendas. Por otro lado, las aceras de esta calle son extremadamente estrechas y además de no cumplir con la normativa de accesibilidad resultan imposibles para el paso tanto de sillas de rueda como de coches de niño. Por ello se pretende que las actuaciones que puedan realizarse resulten ser una prolongación de las señaladas para la calle Masterreka.

El Plan de 2007 propone el ensanchamiento de las aceras en el lado de los impares de la calle, algo que resulta absurdo teniendo en cuenta que la mayoría de los edificios residenciales de la calle se sitúan en el lado de los pares. Además las ampliaciones en el ancho de aceras que se proponían eran de 1,80 m. Con la normativa actualmente vigente este ancho debería ser de 2,00 m lo que resulta imposible de conseguir. El ancho que se propone en la mayor parte del recorrido es de un mínimo de 1,50 m de conformidad con lo dispuesto en el Artículo 3.- Elementos de urbanización, punto 3.2.- Itinerarios peatonales del ANEJO II de la guía de Aplicación de la normativa Técnica vigente en materia de Accesibilidad en la Comunidad Autónoma del País Vasco.

Para que la solución resulte integral se propone acometer la reurbanización total de la calle. Para la redacción del oportuno proyecto se deberá partir de hacer un levantamiento topográfico detallado que recoja los anchos exactos de la calle en todos sus puntos y las cotas rasantes de la calle, de las aceras actuales y de los portales y entradas a los locales existentes. En el plano de propuesta del documento se insinúa una solución que se deberá concretar en el referido proyecto.

Casi en el centro del recorrido de la calle se encuentra el Cruce 82 como punto de enlace con el puente peatonal de Zubieta. El acceso a dicho puente tampoco cumple la normativa de accesibilidad que deberá resolverse también en el proyecto de urbanización teniendo además en cuenta el nivel de protección cultural del puente.

Se propone:

- 1.- La reurbanización integral de la calle en todo el Tramo 165.
- 2.- La reurbanización integral de la calle en todo el Tramo 166 incluyendo el acceso al puente de Zubieta en el Cruce 82.



Proposamenaren aurrekontua / Presupuesto de propuesta:

Tramo/Cruce	Intervención	Uds	Subtotal
TR-165	Reurbanización integral de la calle.	1.499,50 m²	203.932,00 €
TR-166 / CR-82	Reurbanización integral de la calle y acceso al puente Zubieta.	1.674,20 m²	238.691,20 €
Presupuesto de Ejecución Material			442.623,20 €

Informazioa

Información


A-31	calle - MUGERTZA - kalea	Bideguneak / Tramos 122	Bidegurutzeak / Cruces 79-83
------	--------------------------	----------------------------	---------------------------------

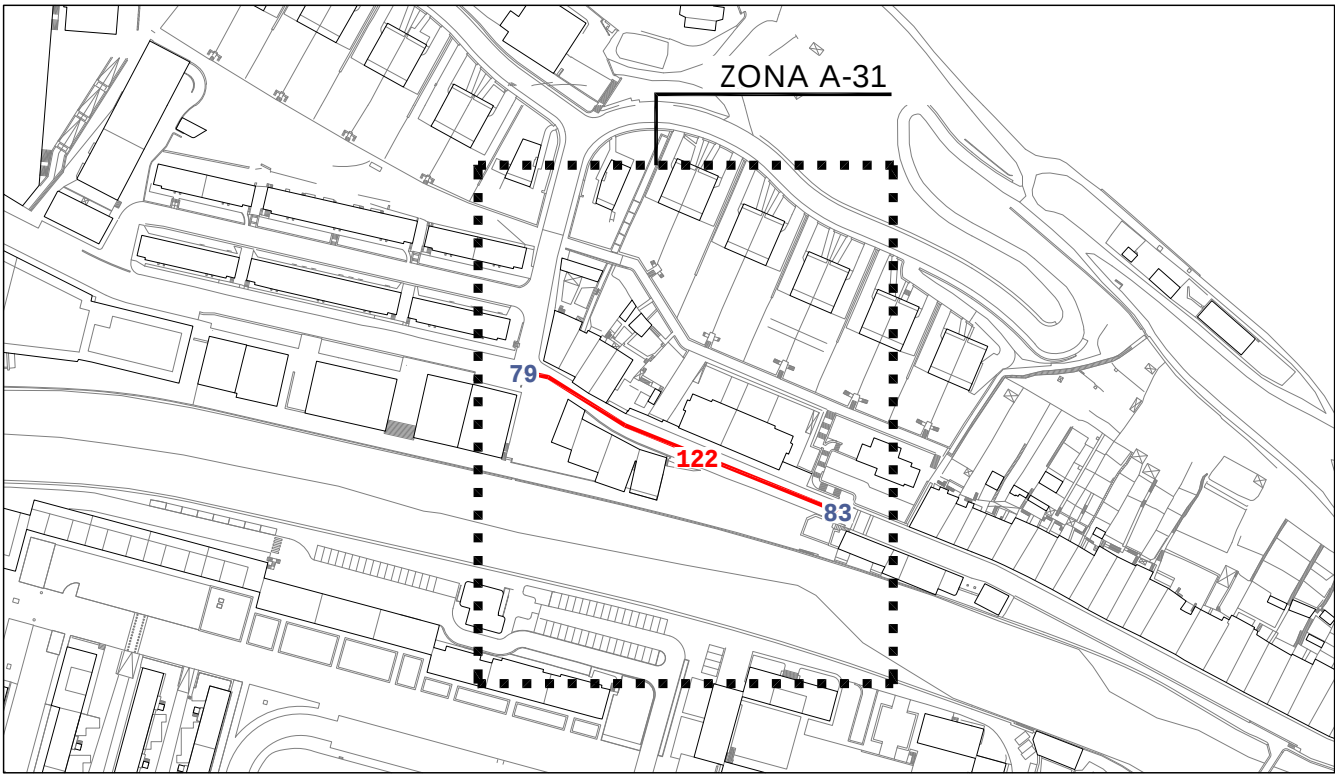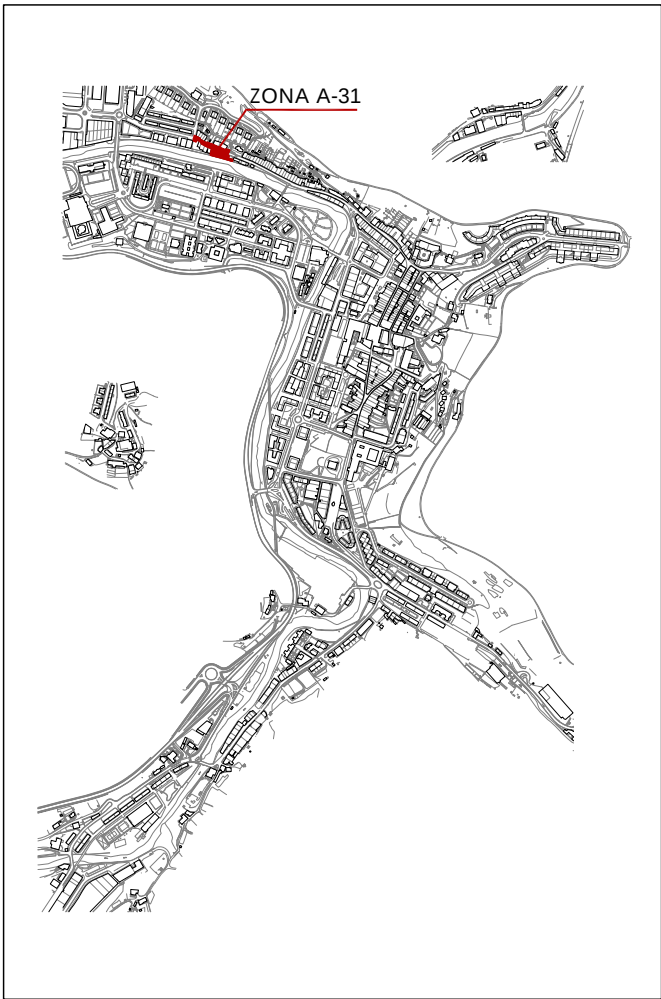

Informazioa
Información**A-31***calle* - **MUGERTZA** - *kalea***Bideguneak**
/ Tramos **122****Bidegurutzeak**
/ Cruces **79-83**


2007ko Irisgarritasun Plana
Plan Accesibilidad del 2007

A-31 calle - MUGERTZA - kalea Bideguneak / Tramos 122 Bidegurutzeak / Cruces 79-83

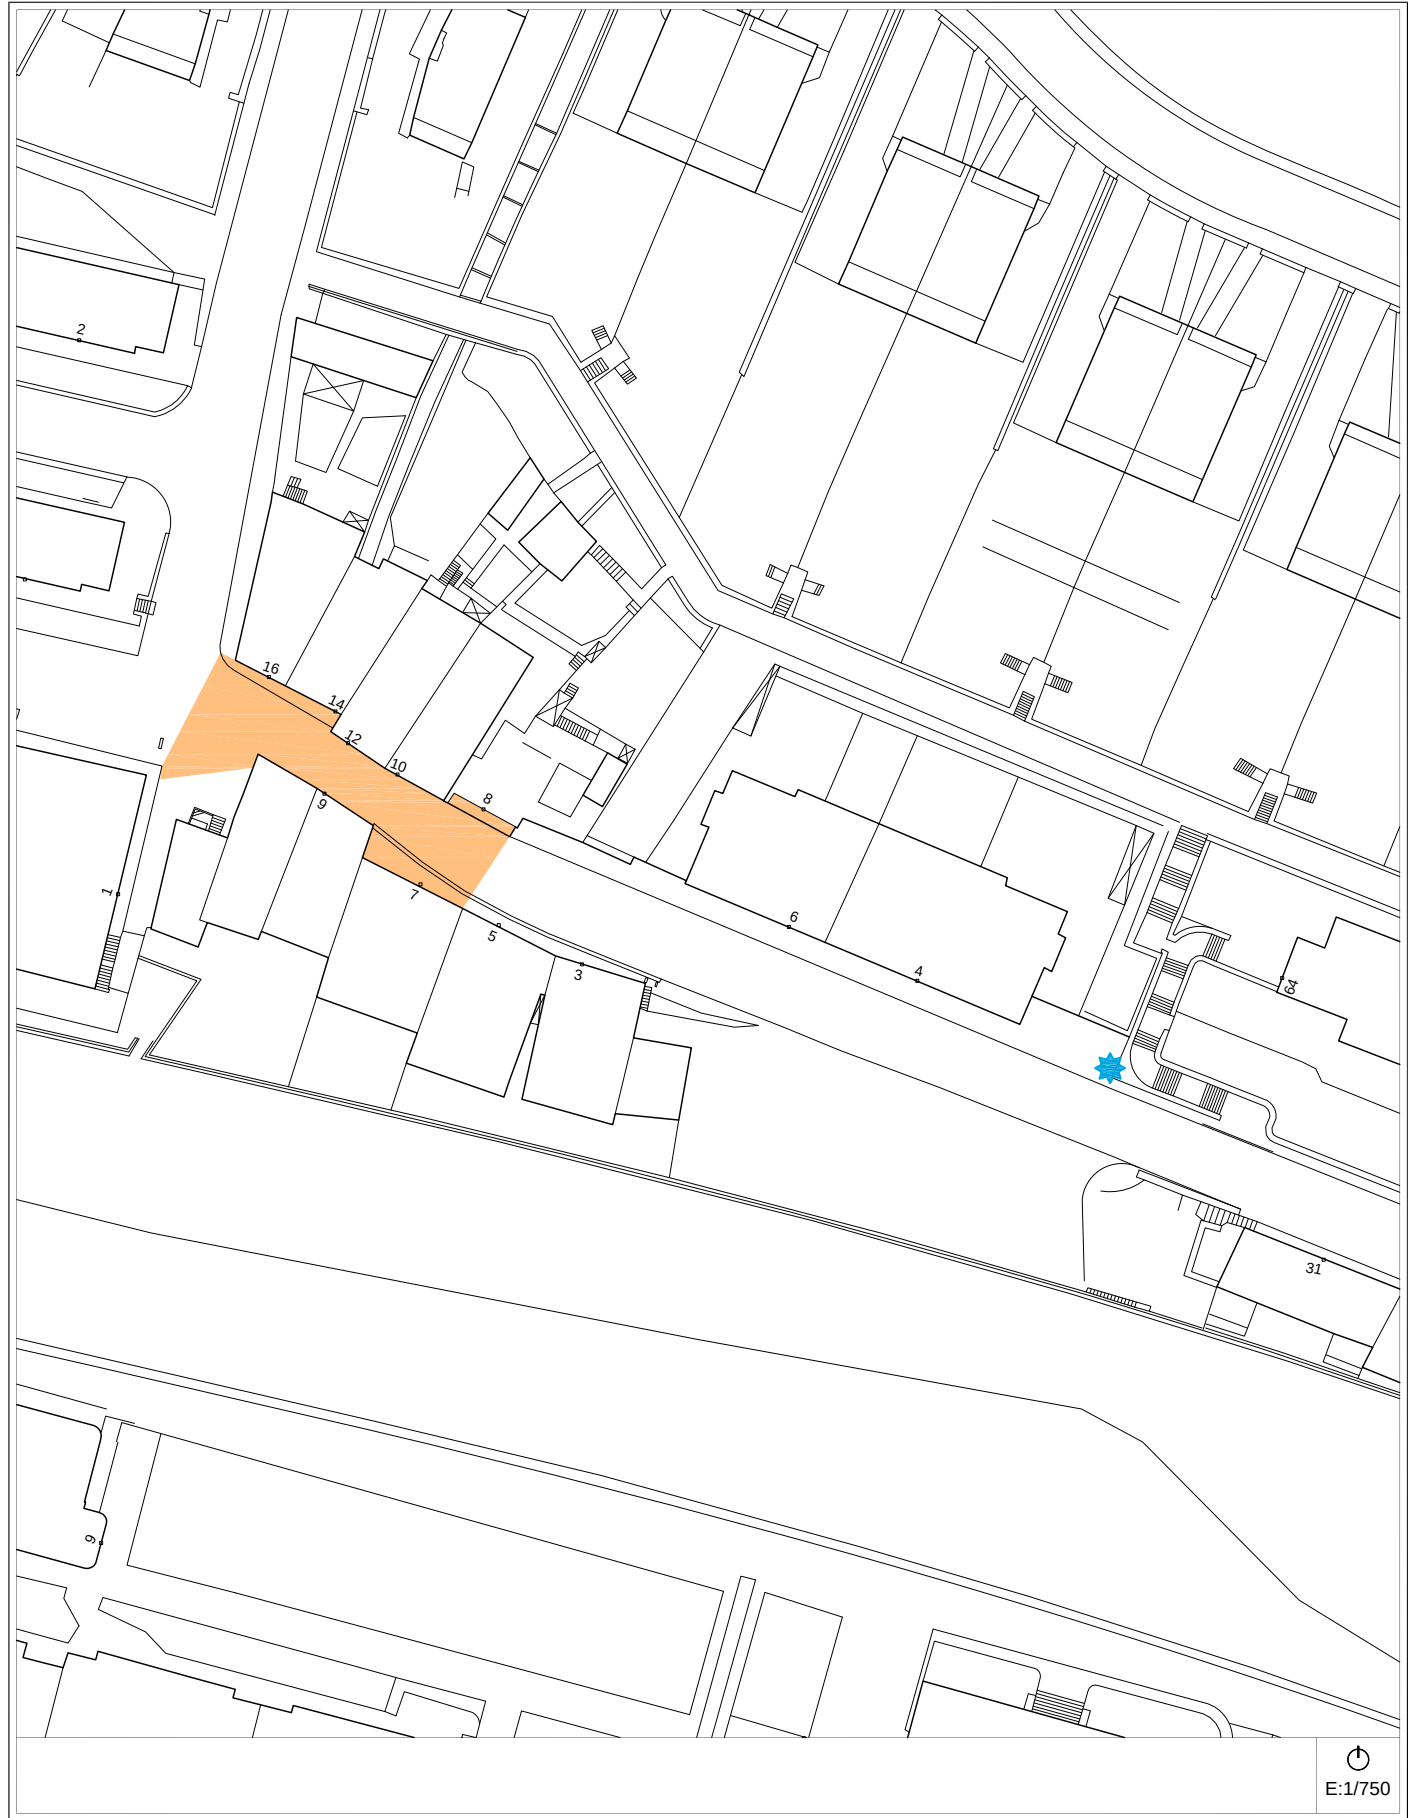


Egungo Azterketa (2014)
Análisis Estado Actual (2014) 2007ko Irisgarritasun Planean oinarritutako azterketa / En referencia al Plan de Accesibilidad 2007

A-31 calle - MUGERTZA - kalea Bideguneak / Tramos 122 Bidegurutzeak / Cruces 79-83

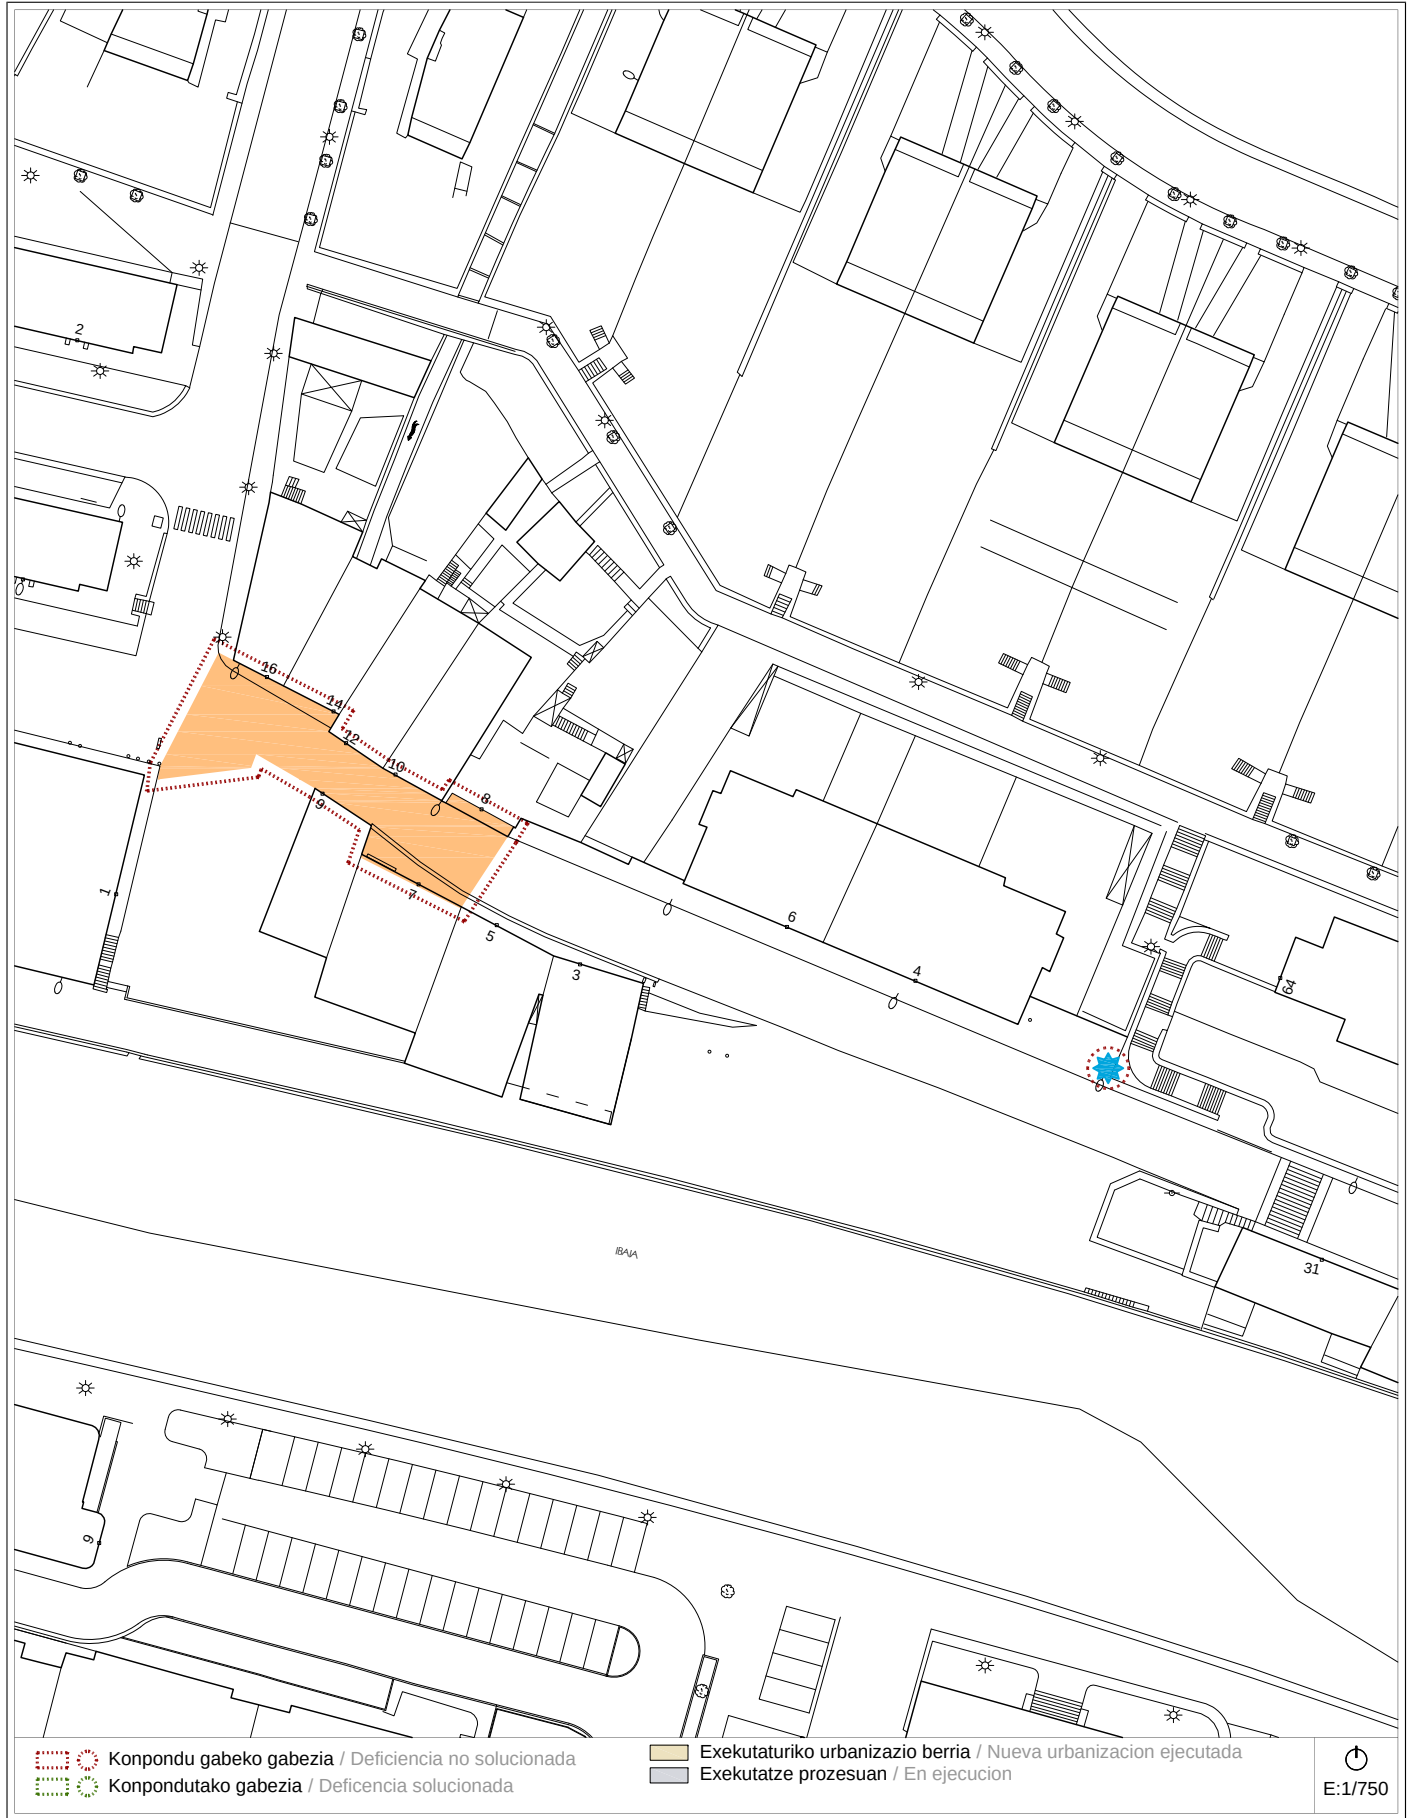

Proposamena (2014)
Propuesta (2014) Dokumentazio grafikoa / Documentación gráfica

A-31 calle - MUGERTZA - kalea Bideguneak / Tramos 122 Bidegurutzeak / Cruces 79-83

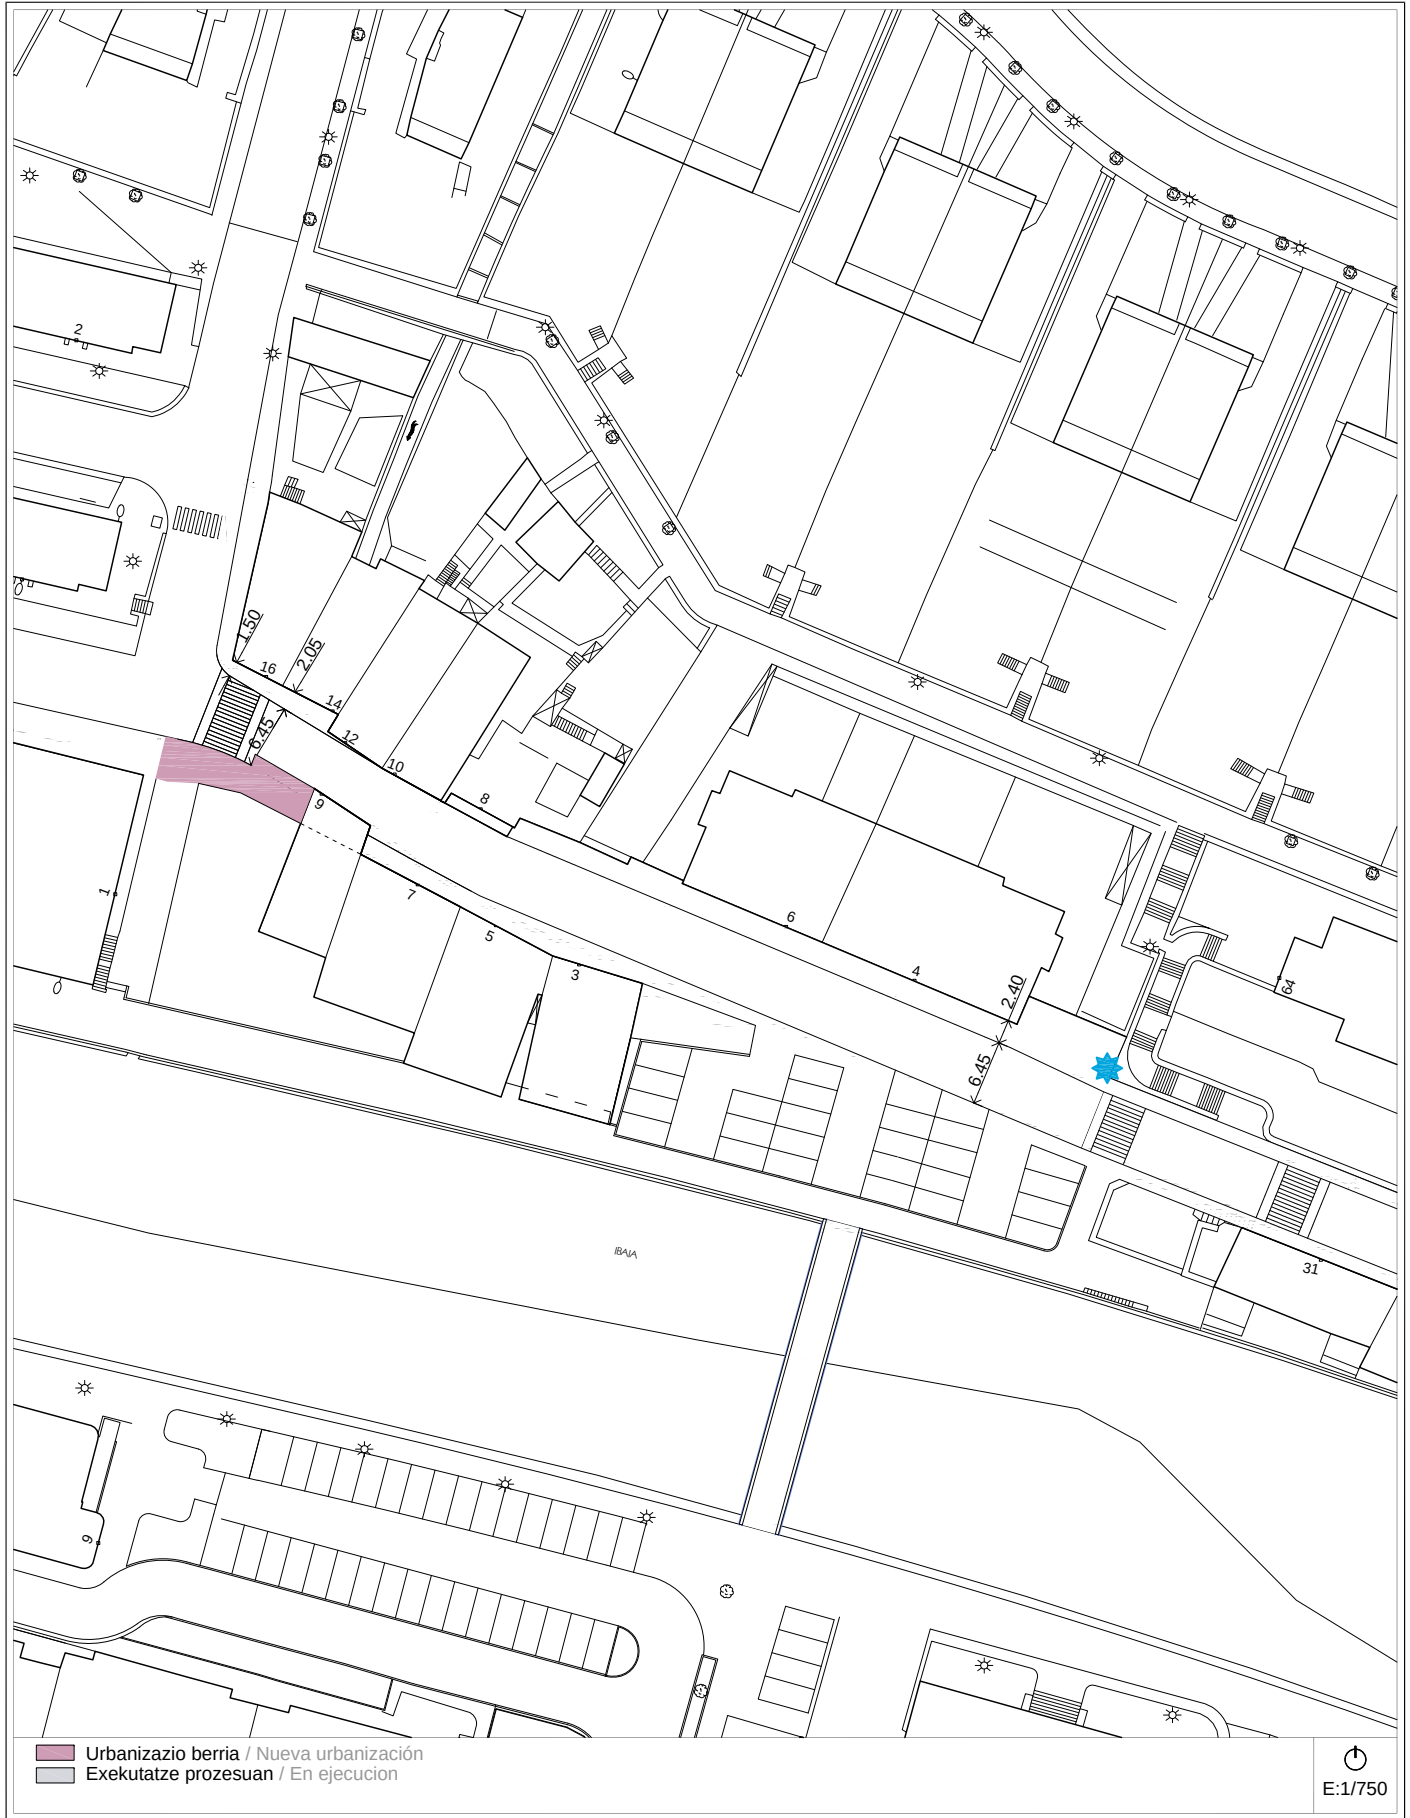

Proposamena (2014)
Propuesta (2014) Deskribapena eta aurrekontua / Descripción y presupuesto

A-31 calle - MUGERTZA - kalea Bideguneak / Tramos 122 Bidegurutzeak / Cruces 79-83

Deskribapena eta proposamena / Descripción y propuesta:

Corresponde a la calle Mugertza, prolongación de las calles Zubieta y Masterreka. La calle Mugertza tiene en la actualidad un estrangulamiento muy importante entre los números 8 y 16. viene provocado por dos edificios, el número 9 y el 11 que no respetan las alineaciones de los del mismo lado 3, 5 y 7. El edificio número 11 ha sido ya derribado quedando pendiente el derribo del 9. con ello se conseguirá la sustitución de ambos edificios por uno nuevo que respete hacia la calle las alineaciones de los contiguos 3, 5 y 7.

En la actualidad se libra el estrechamiento mediante un paso alternativo de peatones y vehículos regulado mediante semáforos.

El Plan de 2007 propone la creación de una plataforma única para peatones y vehículos solución que no se considera adecuada por las características de la calle ya descritas en las Fichas A-29 y A-30. Dado que se está gestionando el derribo del número 9 se propone mantener la solución actual con paso alternativo de peatones y vehículos hasta tanto finalice la actuación prevista.

Se mantiene:

- Desplazamiento de farola en Tramo 122 mejora de paso de peatones.

Se propone:

- La nueva urbanización del inicio del Tramo 122 del lado de los impares, además del mantenimiento del Tramo 122 en su situación actual hasta tanto se reordene la zona con la sustitución de los edificios 9 y 11.


Proposamenaren aurrekontua / Presupuesto de propuesta:




Tramo/Cruce	Intervención	Uds	Subtotal
TR-122	Desplazamiento de farola.	1 ud	615,15 €
TR-122 / CR-79	Nueva urbanización.	60 m²	6.696,00 €
Presupuesto de Ejecución Material			7.311,15 €

Informazioa

Información

A-32 a/b	<i>calles - MOIUA eta MADURA - kaleak</i>	Bideguneak / Tramos 106-120-121	Bidegurutzeak / Cruces 77-78-79-80
-----------------	---	--	---

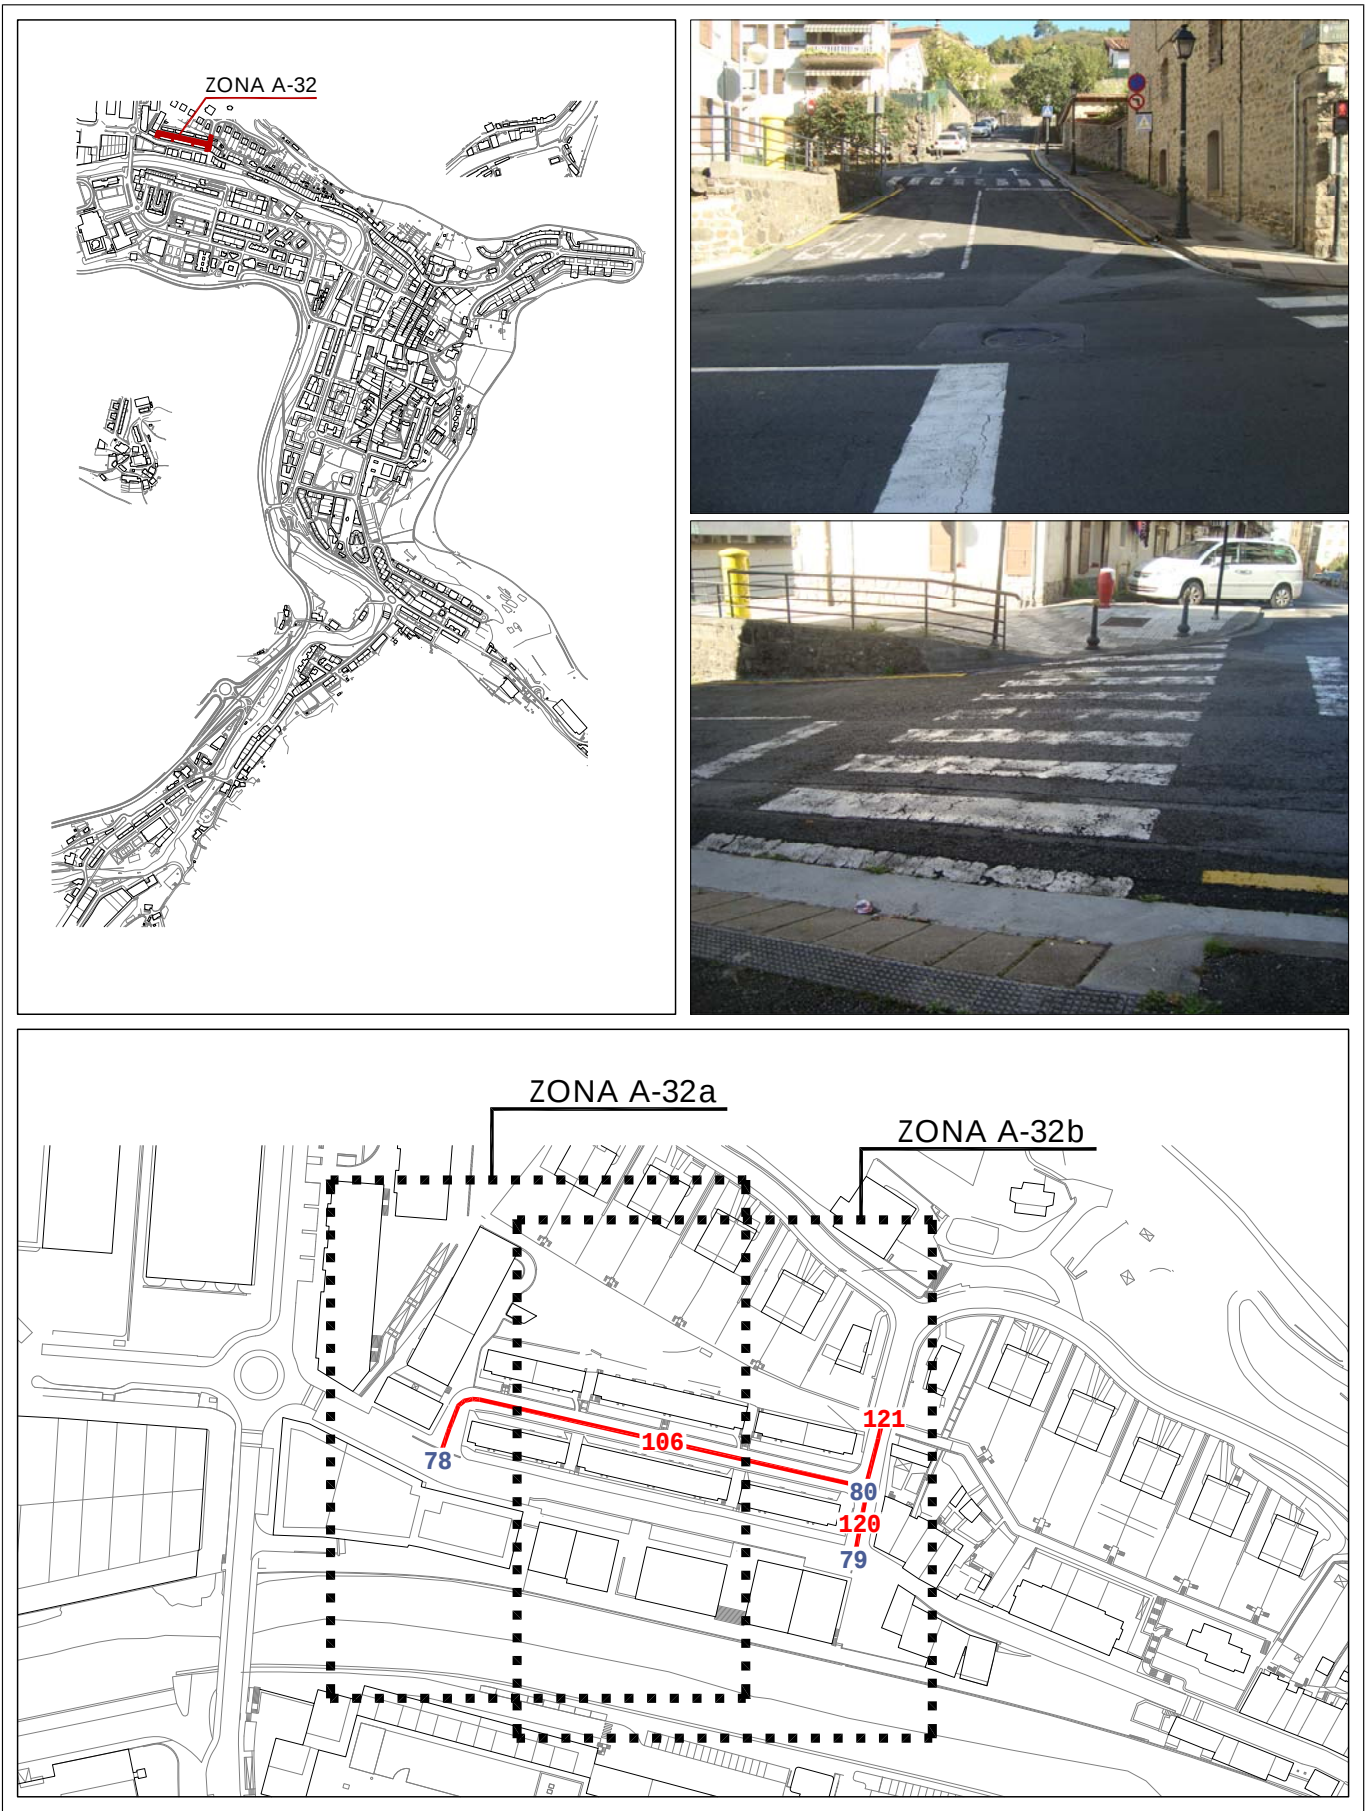

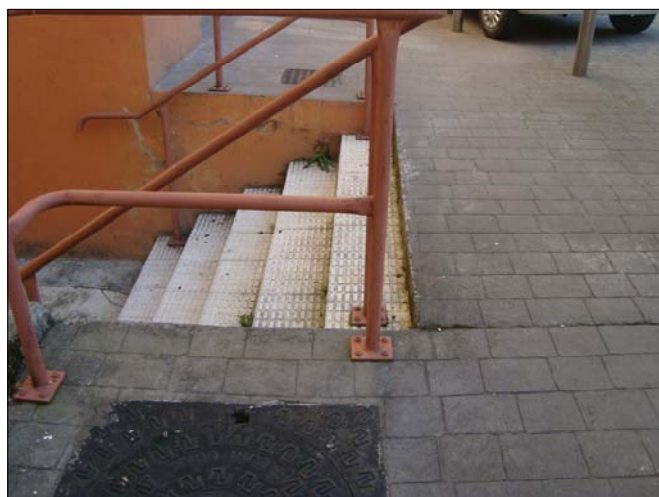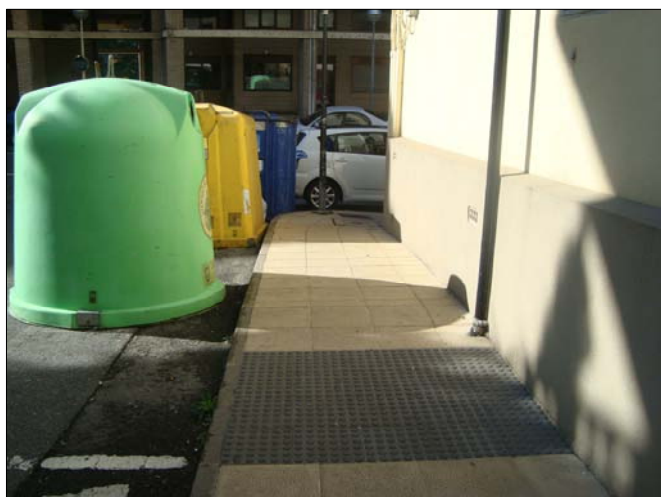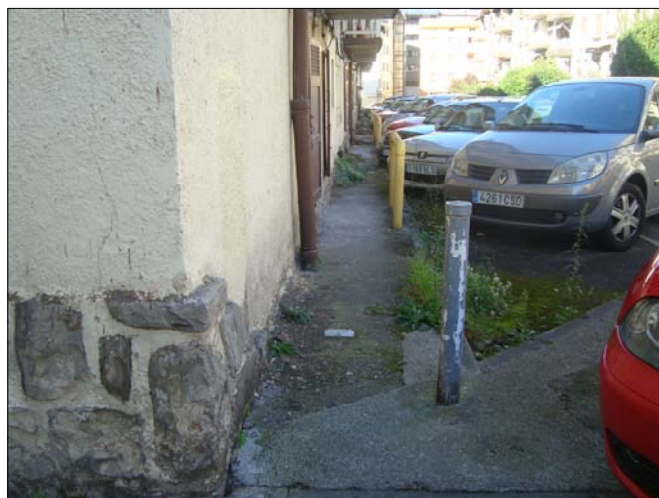Informazioa
Información**A-32 a/b***calles - MOIUA eta MADURA - kaleak***Bideguneak / Tramos**
106-120-121**Bidegurutzeak / Cruces**
77-78-79-80

2007ko Irisgarritasun Plana
Plan Accesibilidad del 2007

ESPALOIAK / ACERAS

- Zolaketa edo birzolaketa / Pavimentación o repavimentación
- Espaloiaren eraik. edo berreraikuntza / Construc. o reconstrucción de acera
- Bidezidorraren eraik. edo zabalkuntza / Construc. o ampliación de senda
- Espaloiaren zabalkuntza / Ampliación de acera
- Plataforma bakarraren eraikuntza / Construcción de plataforma única
- Ibilgailuentzako pasabideen berreraik. / Reconstruc. de vado de vehículos

DESJARRAITASUNAK / DISCONTINUIDADES

- Eskaileraren egokitzapena / Adaptación de escalera
- Arrapalaren egokitzapena / Adaptación de rampa
- Arrapalaren eraikuntza / Construcción de rampa
- Eskailera-maila bakarraren ezabaketa / Supresión de escalón aislado

OINEZKOEN PASABIDEAK / VADOS PEATONALES

- Esku-hartzerik gabeko pasabidea / Vado sin intervención
- Pasabidearen egokitzapena / Adaptación de vado
- Pasabidearen berreraikuntza / Reconstrucción de vado
- Pasabidearen eraikuntza / Construcción de vado
- Pasabid. eraik. eta oinezkoen bidea / Constr. de vado y paso peatonal
- Lurgaineko galtzada / Calzada elevada

OINEZKOEN SEMAFOROAK / SEMAFOROS PEATONALES

- Esku-hartzerik gabeko semaforoa / Semáforo sin intervención
- Lekualdatu beharreko semaforoa / Desplazamiento de semáforo
- Semaforoareen sonorizazioa / Sonorización de semáforo
- Semaf. sonorizazio eta lekualdaketa / Sonoriz. y despl. de semáforo

EUSKARRI LAGUNTZAILEAK ETA SEGURTASUNA

/ APOYO Y SEGURIDAD

- Eskubandaren instalazioa / Instalación de pasamanos
- Barandaren lekualdatzea / Desplazamiento de barandilla
- Barandaren instalazioa / Instalación de barandilla
- Arrisku-gunea (obrak), señalizazioa / Señalización, zona de riesgo (obras)

ALTZARIAK / MOBILIARIO

- Eserlekua / Banco
- Paperontzia / Papelera
- Lurrazaleko edukiontzia / Contenedor de superficie
- Lurpeko edukiontzia / Contenedor soterrado
- Informazio-seinalea / Señal informativa
- Bizikleten aparkalekua / Aparca-bicicletas

ZIRKULAZIO ERREGULAZIOA / REGULACION DE TRAFICO

- Bitia / Bolardo
- Zirkulazio-seinalea / Señal de tráfico
- Zirkulazio-semaforoa / Semáforo de tráfico
- Autobus-geltokiko zutoina / Poste parada bus
- Markesina / Marquesina

ZERBITZUAK / SERVICIOS

- Postontzia / Buzón de correos
- Telefono-kabina / Cabina de teléfonos
- Taxi-telefonoa / Teléfono de taxis
- Zonalde urdineko makina / Máquina zona azul
- Garbiketa publikoko kabina / Cabina de lavado público
- Kioskoa / Quiosco

LOREZAINITZA / JARDINERIA

- Txorkoa / Alcorque
- Jardinera / Jardinera
- Lorategia / Jardín
- Dekorazio-elementua / Elemento decorativo

INSTALAZIOAK / INSTALACIONES

- Kale-argia / Farola
- Konexiodun zutoina / Poste con conexión
- Konexiorik gabeko zutoina / Poste sin conexión
- Instalazio-armairua / Armario de instalaciones
- Iturria / Fuente
- Suteetako ur-hargunea / Boca de incendios

SANEAMENDUA / SANEAMIENTO

- Erregistro-erreja / Reja de registro
- Sareta lineala / Rejilla lineal
- Sareta linealeko instalaz. / Instalac. de rejilla lineal

A-32a


calles - MOIUA eta MADURA - kaleak

Bideguneak / Tramos

106-120-121

Bidegurutzak / Cruces

77-78-79-80

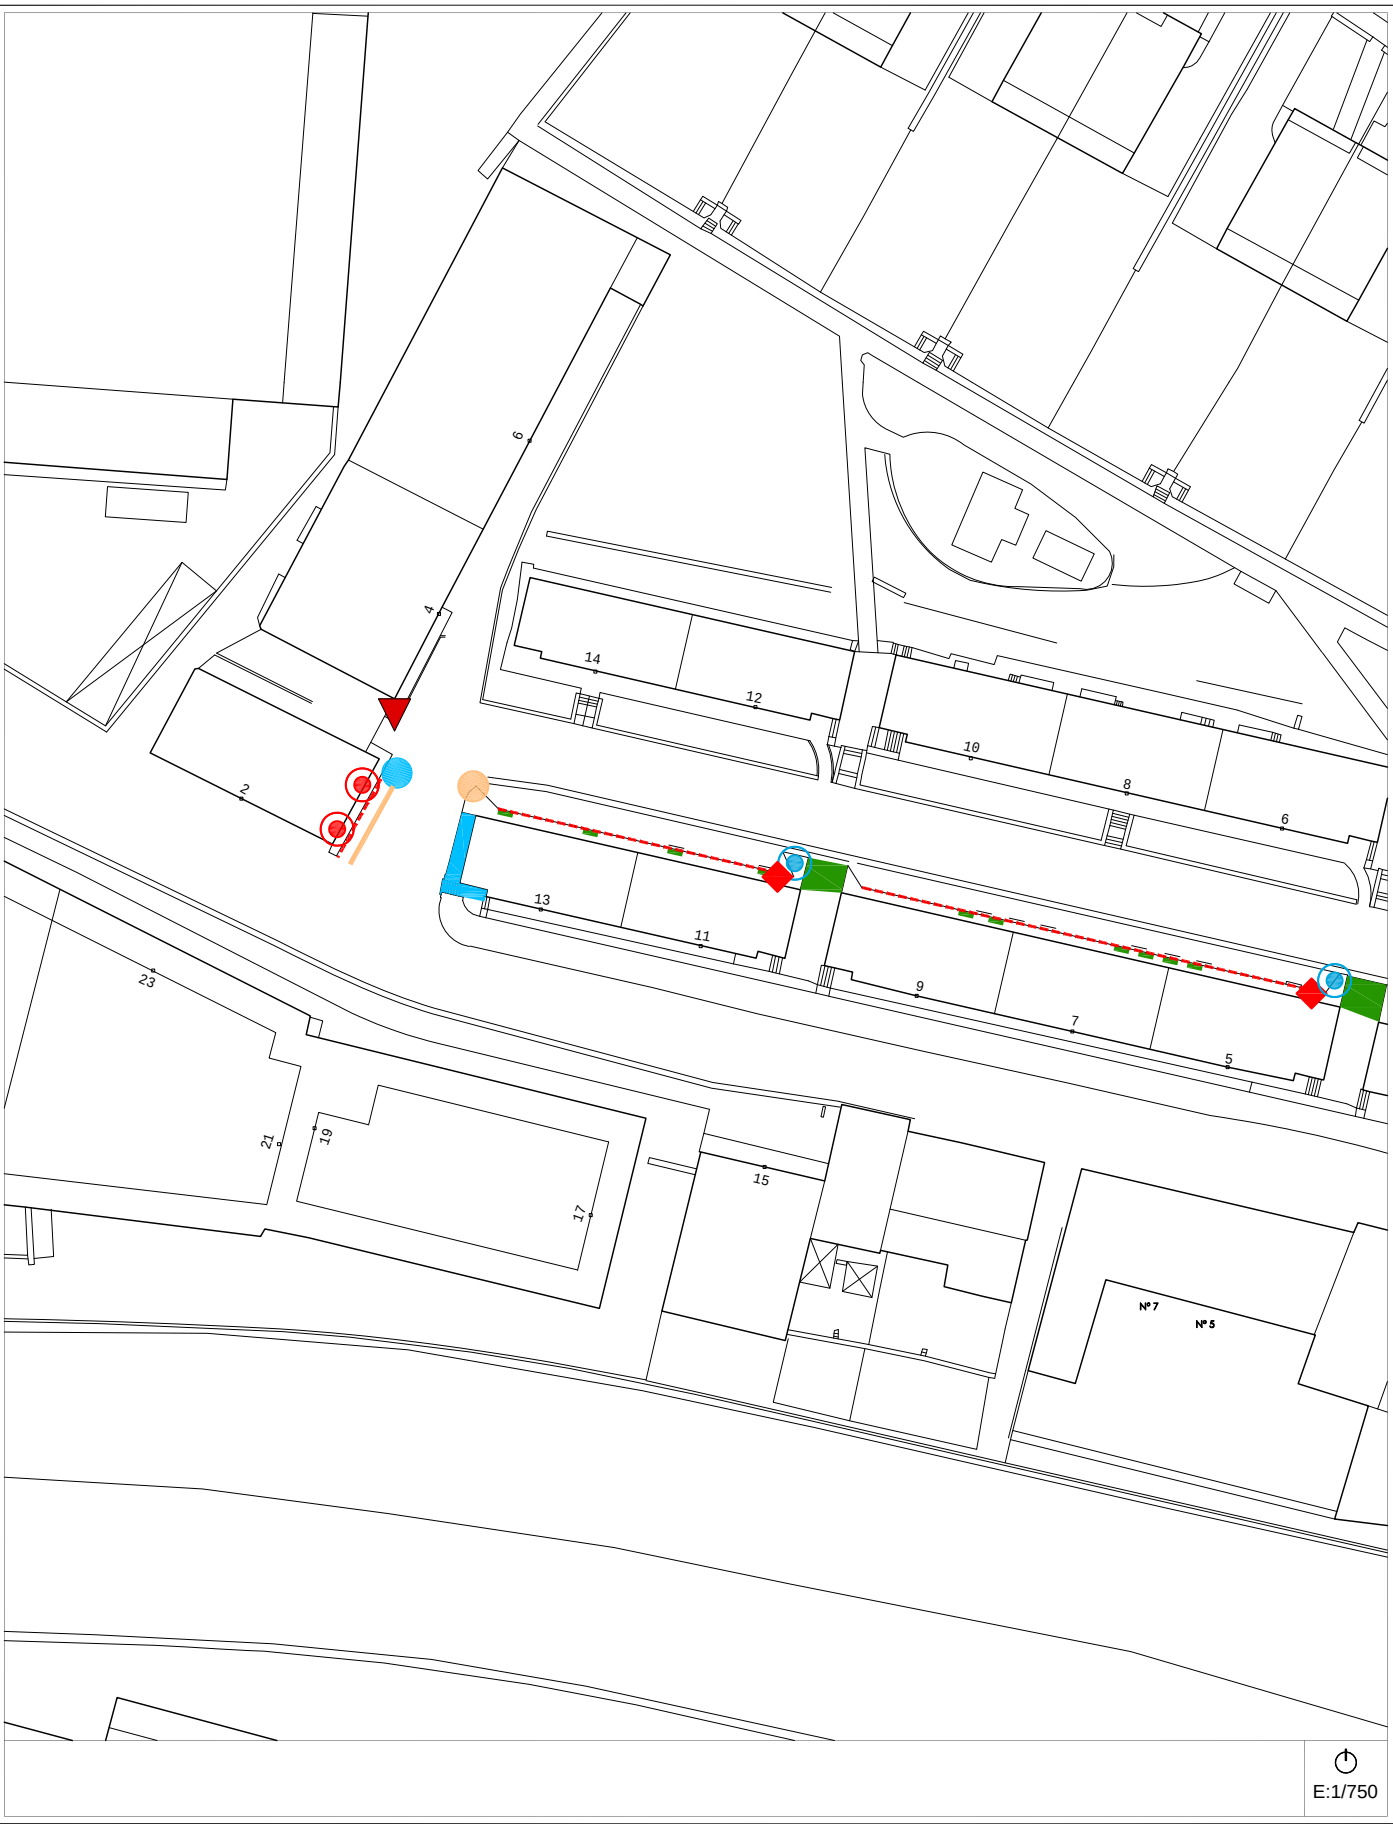

Egungo Azterketa (2014)
Análisis Estado Actual (2014)

2007ko Irisgarritasun Planean oinarritutako azterketa
/ En referencia al Plan de Accesibilidad 2007

A-32a


calles - MOIUA eta MADURA - kaleak

Bideguneak / Tramos

106-120-121

Bidegurutzak / Cruces

77-78-79-80

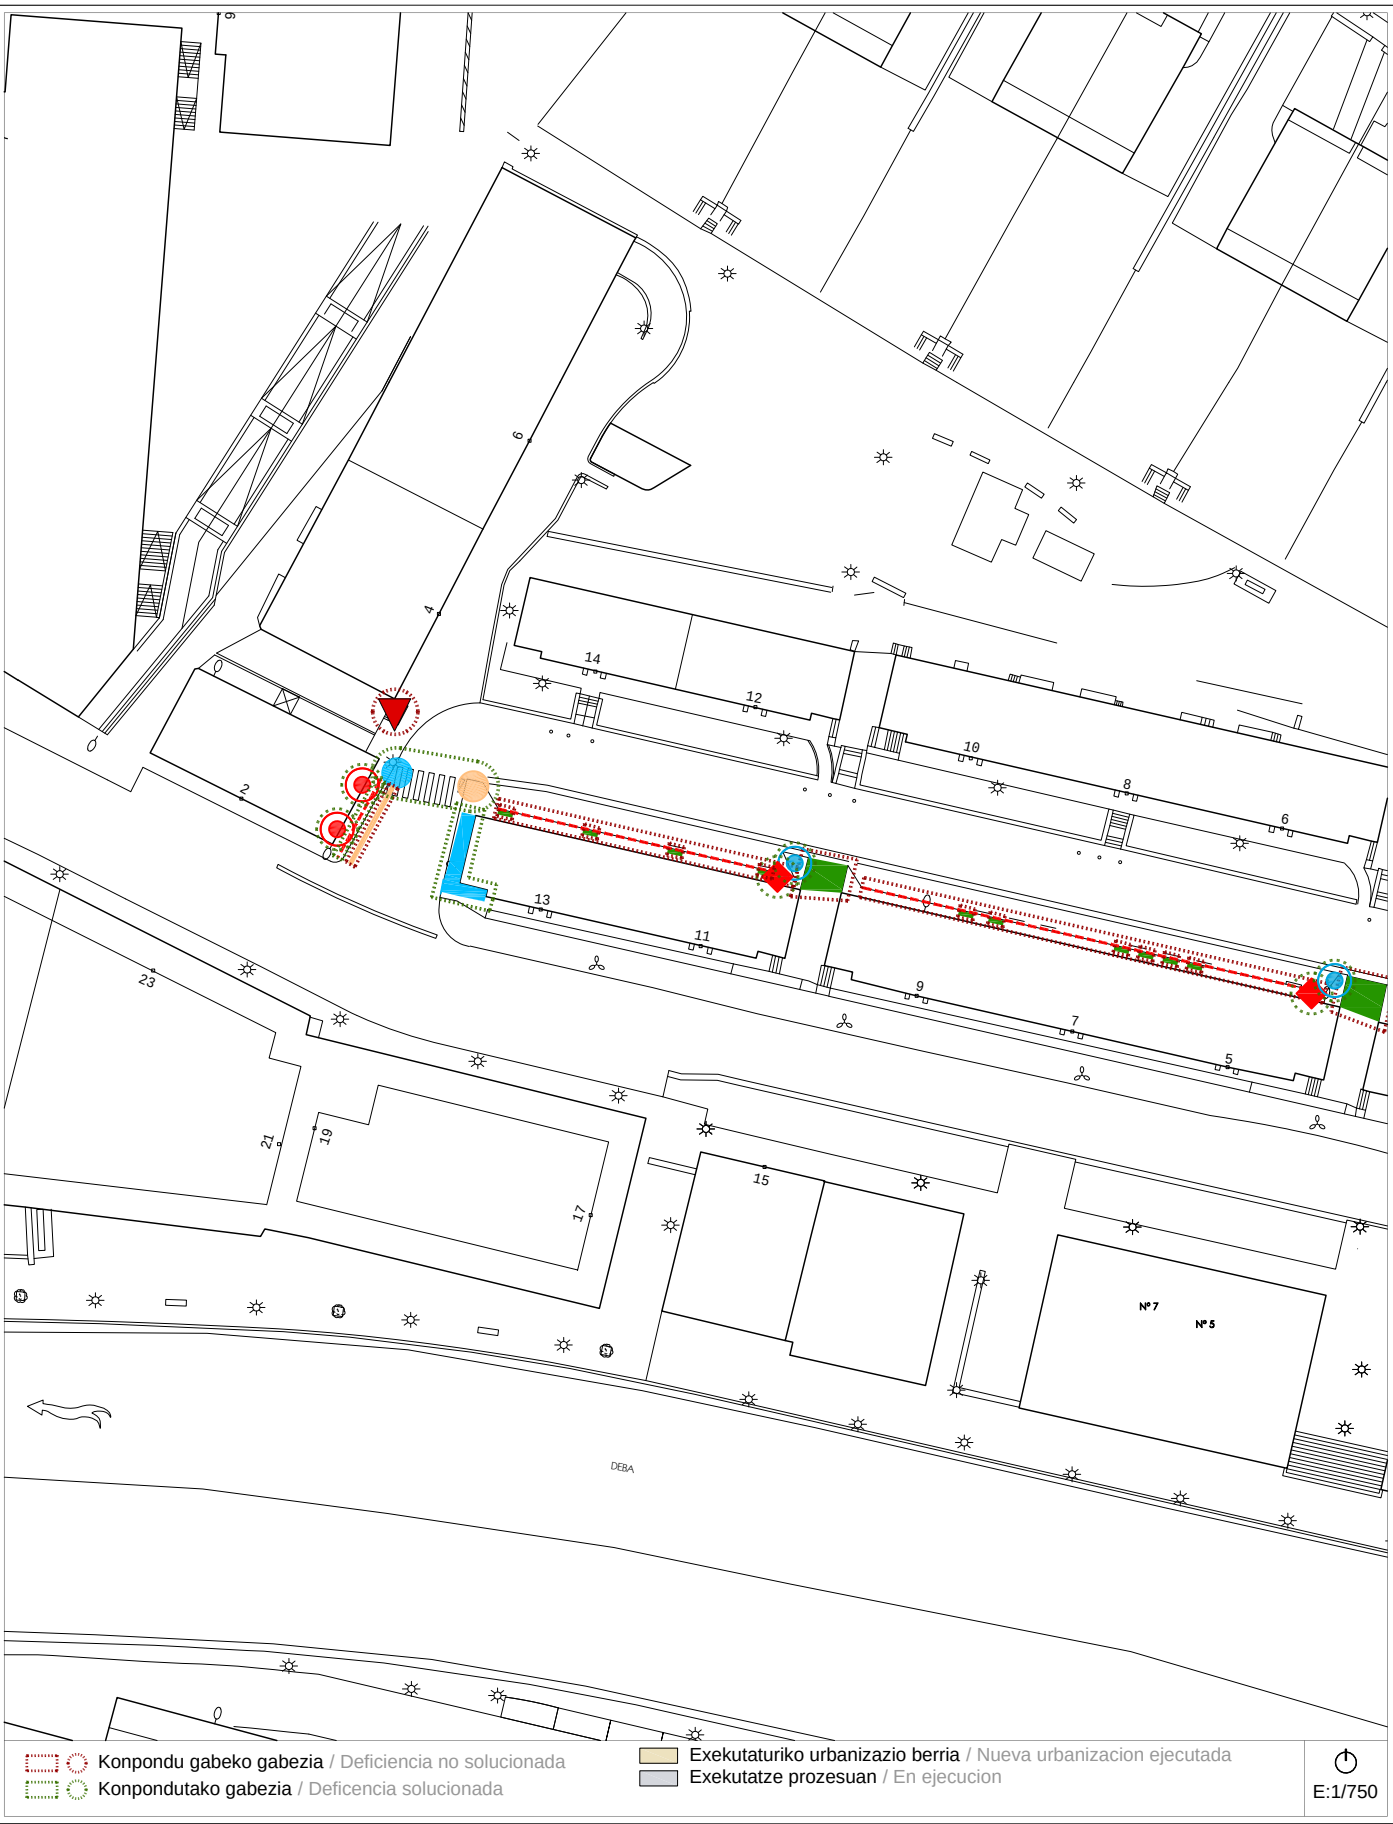

Proposamena (2014)
Propuesta (2014)

Dokumentazio grafikoa / Documentación gráfica

A-32a

calles - MOIUA eta MADURA - kaleak

Bideguneak / Tramos

106-120-121


Bidegurutzak / Cruces

77-78-79-80



2007ko Irisgarritasun Plana
Plan Accesibilidad del 2007

A-32b calles - MOIUA eta MADURA - kaleak Bideguneak / Tramos 106-120-121 Bidegurutzeak / Cruces 77-78-79-80

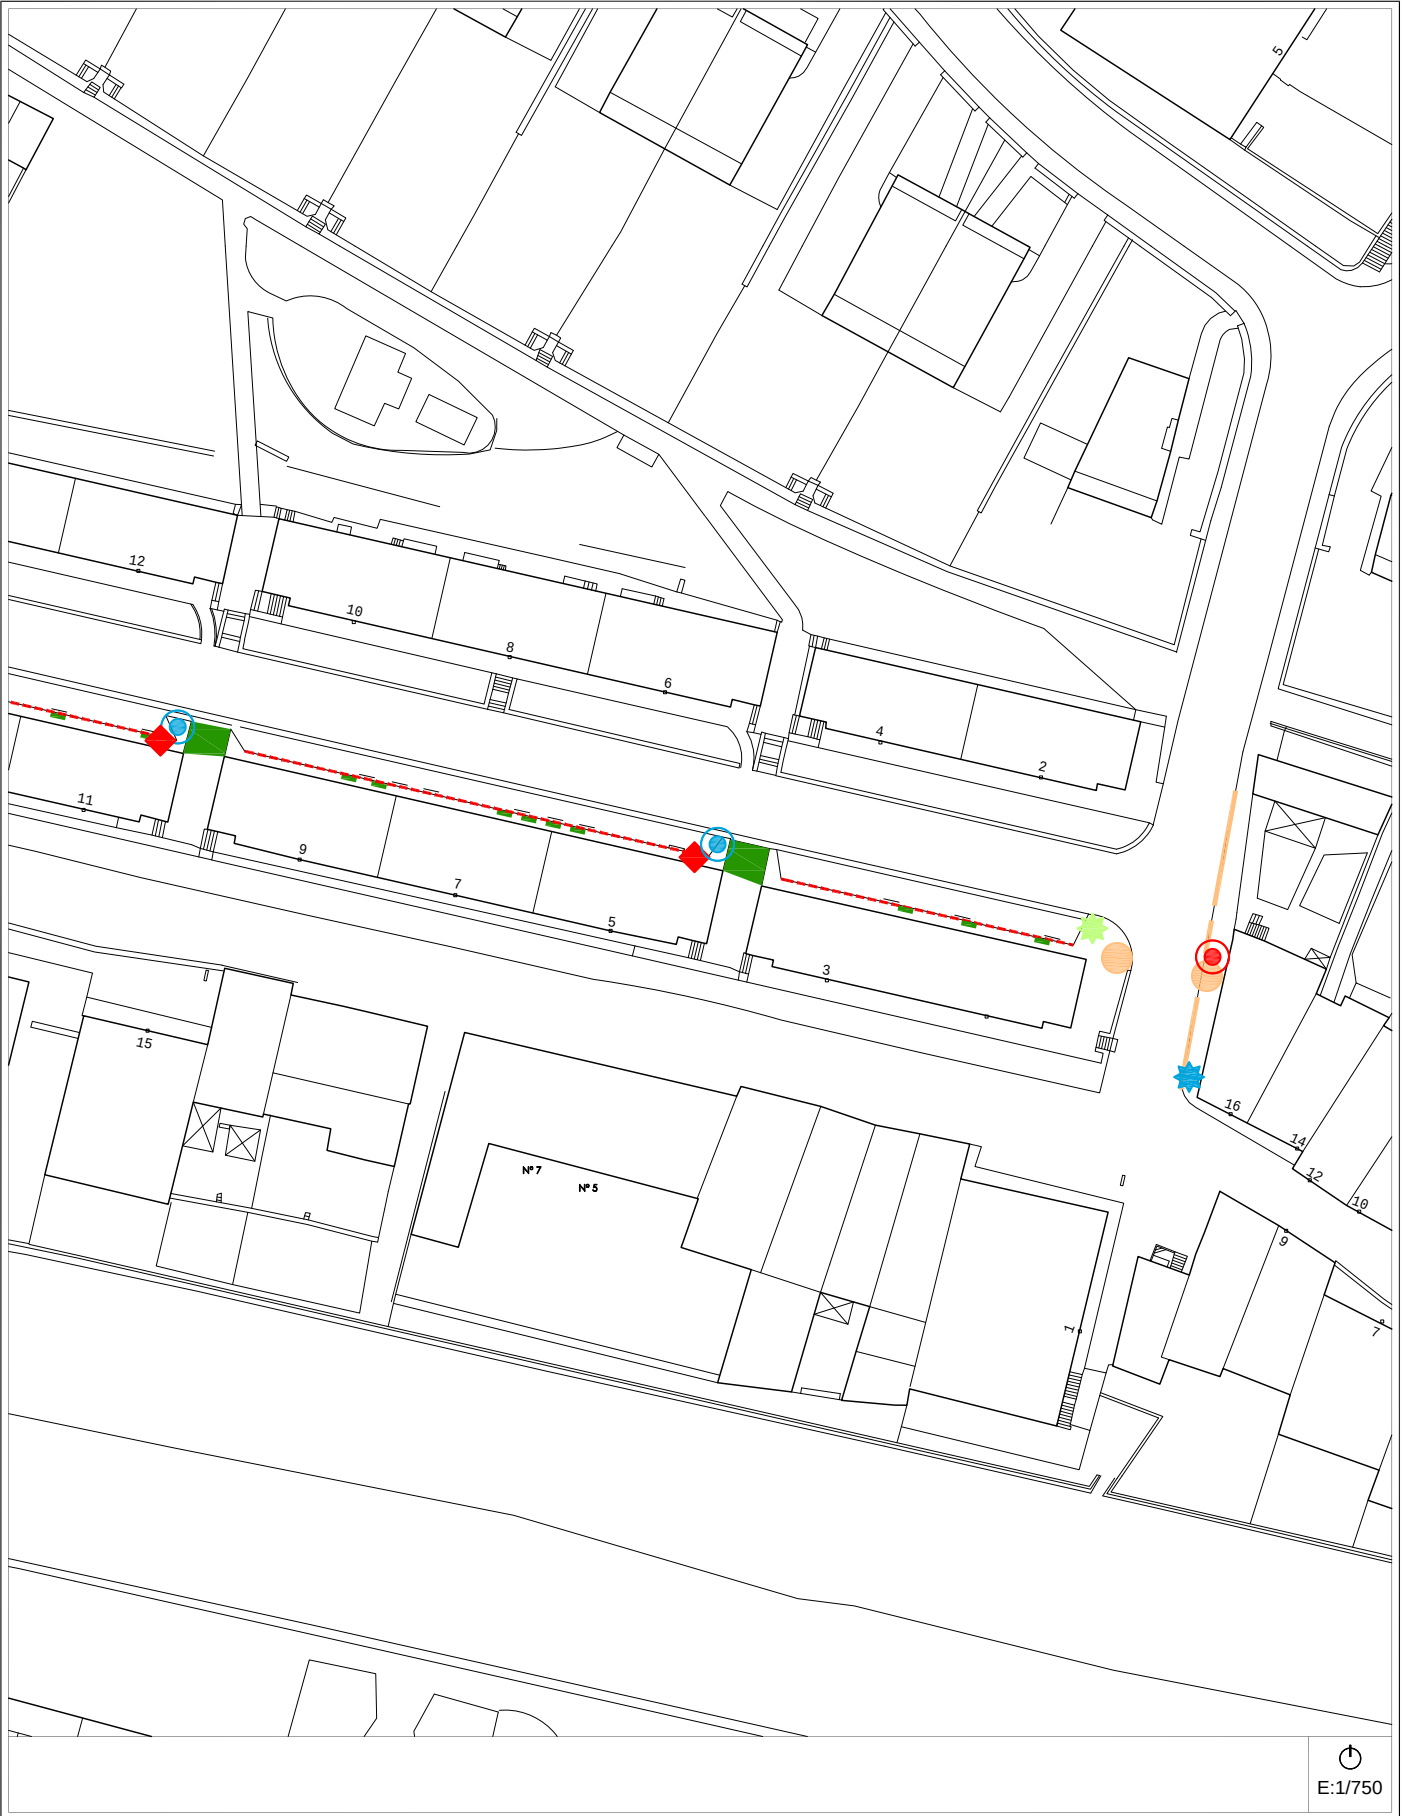

Egungo Azterketa (2014)
Análisis Estado Actual (2014)

2007ko Irisgarritasun Planean oinarritutako azterketa
/ En referencia al Plan de Accesibilidad 2007

A-32b calles - MOIUA eta MADURA - kaleak Bideguneak / Tramos 106-120-121 Bidegurutzeak / Cruces 77-78-79-80



Proposamena (2014)
Propuesta (2014)

Dokumentazio grafikoa / Documentación gráfica

A-32b calles - MOIUA eta MADURA - kaleak Bideguneak / Tramos 106-120-121 Bidegurutzeak / Cruces 77-78-79-80



Proposamena (2014)
Propuesta (2014)

Deskribapena eta aurrekontua / Descripción y presupuesto

A-32 a/b calles - MOIUA eta MADURA - kaleak Bideguneak / Tramos 106-120-121 Bidegurutzeak / Cruces 77-78-79-80

Deskribapena eta proposamena / Descripción y propuesta:

Incluye la calle Madura y el inicio de la calle Moiu. Las actuaciones realizadas desde la redacción del Plan de 2007 se han limitado al acondicionamiento parcial de dos vados en los Cruces 78 y 80. El Plan propone el ensanchamiento de la acera situada en la trasera de los edificios 1, 3, 5, 7, 9, 11 y 13 de la calle Madura (Tramo 106). Dicha acera no puede considerarse como zona de paso sino más bien como una defensa de las fachadas. Hay que tener en cuenta que en todo el recorrido no existe una sola puerta de acceso a las viviendas.

Se suprime:

- La exigencia de ensanchar la acera de la calle Madura en el Tramo 106.
- La referencia de desplazamiento de barandilla en la misma acera, Tramo 106.
- Desplazamiento de dos bolardos en la misma acera, Tramo 106.
- La exigencia de instalar un pasamanos en el inicio del Tramo 106 junto al Cruce 78.
- La referencia a la farola situada en el Cruce 79.
- La referencia a la adaptación del vado peatonal junto al Cruce 78.

Se mantiene:

- 1.- Reconstrucción de acera en dos accesos al Tramo 106.
- 2.- Adaptación vado peatonal en el Cruce 80.
- 3.- La instalación de pasamanos en los Tramos 120 y 121.
- 4.- Señalización zona de riesgo por los peldaños existentes en el Tramo 106 junto al Cruce 78.

Proposamenaren aurrekontua / Presupuesto de propuesta:

Tramo/Cruce	Intervención	Uds	Subtotal
TR-106	Reconstrucción de acera.	28 m²	5.323,80 €
CR-80	Reconstrucción de vado peatonal.	2 ud	5.592,25 €
TR-120 / TR-121	Instalación de pasamanos.	34 m	3.803,60 €
CR-78	Señalización de zona de riesgo con pavimento táctil.	6 m²	335,65 €
Presupuesto de Ejecución Material			15.055,30 €

Informazioa

Información

A-33 a/b


calle -LEIZARIAKO SAN LORENTZO- kalea

Bideguneak / Tramos

145-146

Bidegurutzeak / Cruces

77-78-79

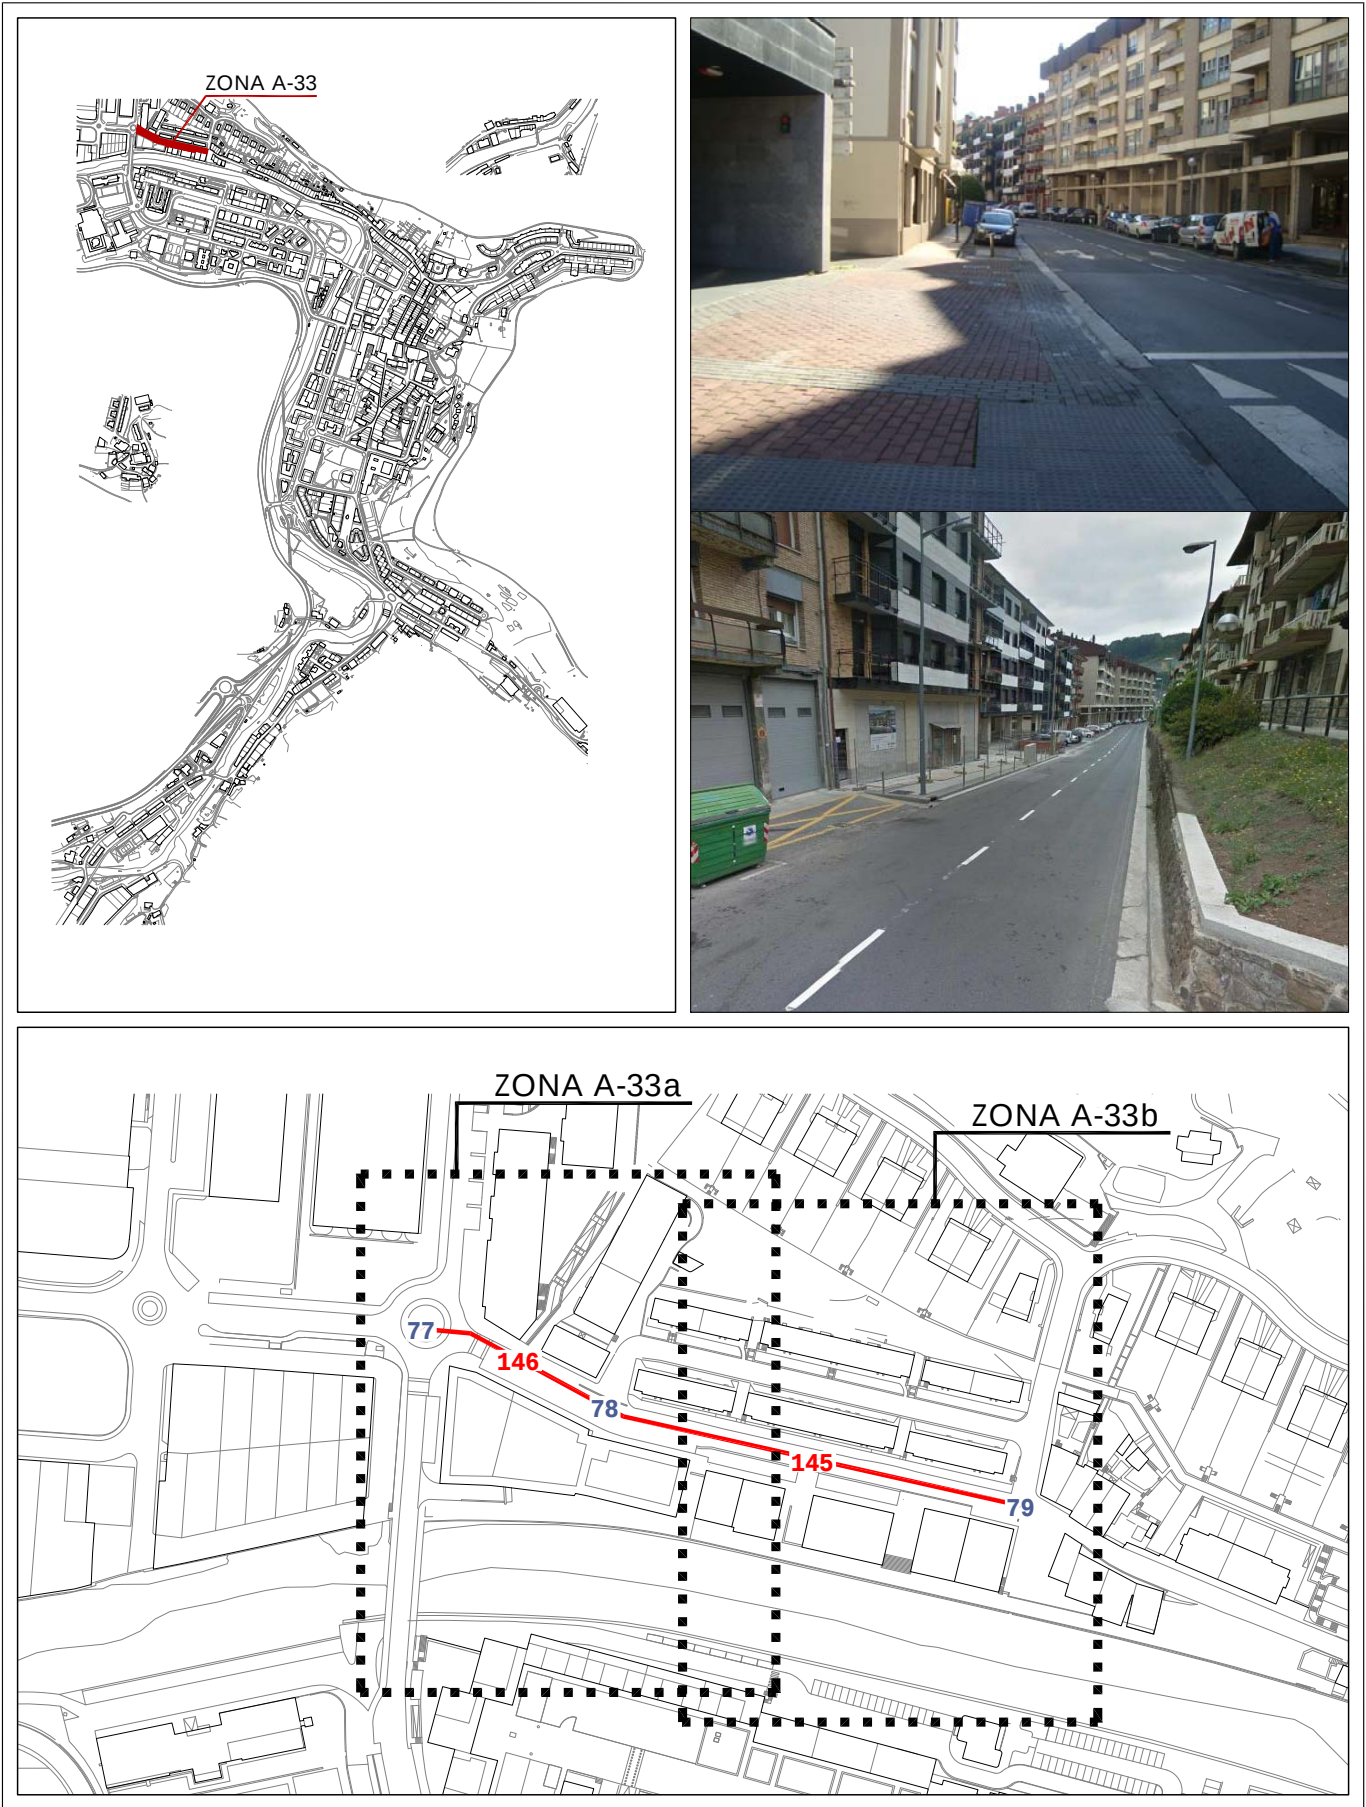

Informazioa
Información**A-33 a/b**

calle -LEIZARIAKO SAN LORENTZO- kalea

Bideguneak / Tramos
145-146**Bidegurutzak / Cruces**
77-78-79

2007ko Irisgarritasun Plana
Plan Accesibilidad del 2007

ESPALOIAK / ACERAS

- Zolaketa edo birzolaketa / Pavimentación o repavimentación
- Espaloia-eraketa edo berreraikuntza / Construcción o reconstrucción de acera
- Bidezidorraren eraketa edo zabalkuntza / Construcción o ampliación de senda
- Espaloia-eraketa zabalkuntza / Ampliación de acera
- Plataforma bakarraren erakuntza / Construcción de plataforma única
- Ibilgailuentzako pasabideen berreraikuntza / Reconstrucción de vado de vehículos

DESJARRAITASUNAK / DISCONTINUIDADES

- Eskaileraren egokitzapena / Adaptación de escalera
- Arrapalaren egokitzapena / Adaptación de rampa
- Arrapalaren erakuntza / Construcción de rampa
- Eskaileraren maila bakarraren ezabaketa / Supresión de escalón aislado

OINEZKOEN PASABIDEAK / VADOS PEATONALES

- Esku-hartzerik gabeko pasabidea / Vado sin intervención
- Pasabidearen egokitzapena / Adaptación de vado
- Pasabidearen berreraikuntza / Reconstrucción de vado
- Pasabidearen erakuntza / Construcción de vado
- Pasabidearen eraketa eta oinezkoen bidea / Construcción de vado y paso peatonal
- Lurgaineko gaitzadura / Calzada elevada

OINEZKOEN SEMAFOROAK / SEMAFOROS PEATONALES

- Esku-hartzerik gabeko semaforoa / Semáforo sin intervención
- Lekualdatu beharreko semaforoa / Desplazamiento de semáforo
- Semaforaren sonORIZAZIOA / Sonorización de semáforo
- Semaforaren sonORIZAZIOA eta lekualdaketa / Sonorización y desplazamiento de semáforo

EUSKARRI LAGUNTZAILEAK ETA SEGURITASUNA

/ APOYO Y SEGURIDAD

- Eskubandaren instalazioa / Instalación de pasamanos
- Barandaren lekualdatzea / Desplazamiento de barandilla
- Barandaren instalazioa / Instalación de barandilla
- Arisku-gunea (obra), seinalizazioa / Señalización, zona de riesgo (obras)

ALTZARIAK / MOBILIARIO

- Eserlekua / Banco
- Paperontzia / Papelera
- Lurrazaleko edukiontzia / Contenedor de superficie
- Lurpeko edukiontzia / Contenedor soterrado
- Informazio-seinalea / Señal informativa
- Bizikleten aparkalekua / Aparca-bicicletas

ZIRKULAZIO ERREGULAZIOA / REGULACION DE TRAFICO

- Bitar / Bolardo
- Zirkulazio-seinalea / Señal de tráfico
- Zirkulazio-semaforoa / Semáforo de tráfico
- Autobus-geltokiko zutoina / Poste parada bus
- Markesina / Marquesina

ZERBITZUAK / SERVICIOS

- Postontzia / Buzón de correos
- Telefono-kabina / cabina de teléfonos
- Taxi-telefonoa / Teléfono de taxis
- Zonalde urdineko makina / Máquina zona azul
- Garbiketa publikoko kabina / cabina de lavado público
- Kioskoa / Quiosco

LOREZAINZAK / JARDINERIA

- Txorkoa / Alcorque
- Jardinera / Jardinera
- Lorategia / Jardín
- Dekorazio-elementua / Elemento decorativo

INSTALAZIOAK / INSTALACIONES

- Kale-argia / Farola
- Konexiodun zutoina / Poste con conexión
- Konexiorik gabeko zutoina / Poste sin conexión
- Instalazio-armairua / Armario de instalaciones
- Iturria / Fuente
- Suteetako ur-hargunea / Boca de incendios

SANEAMENDUA / SANEAMIENTO


- Erregistro-errega / Reja de registro
- Sareta lineala / Rejilla lineal
- Sareta linealeko instalazioa / Instalación de rejilla lineal

A-33a

calle -LEIZARIAKO SAN LORENTZO- kalea

Bideguneak / Tramos
145-146

Bidegurutzeak / Cruces
77-78-79

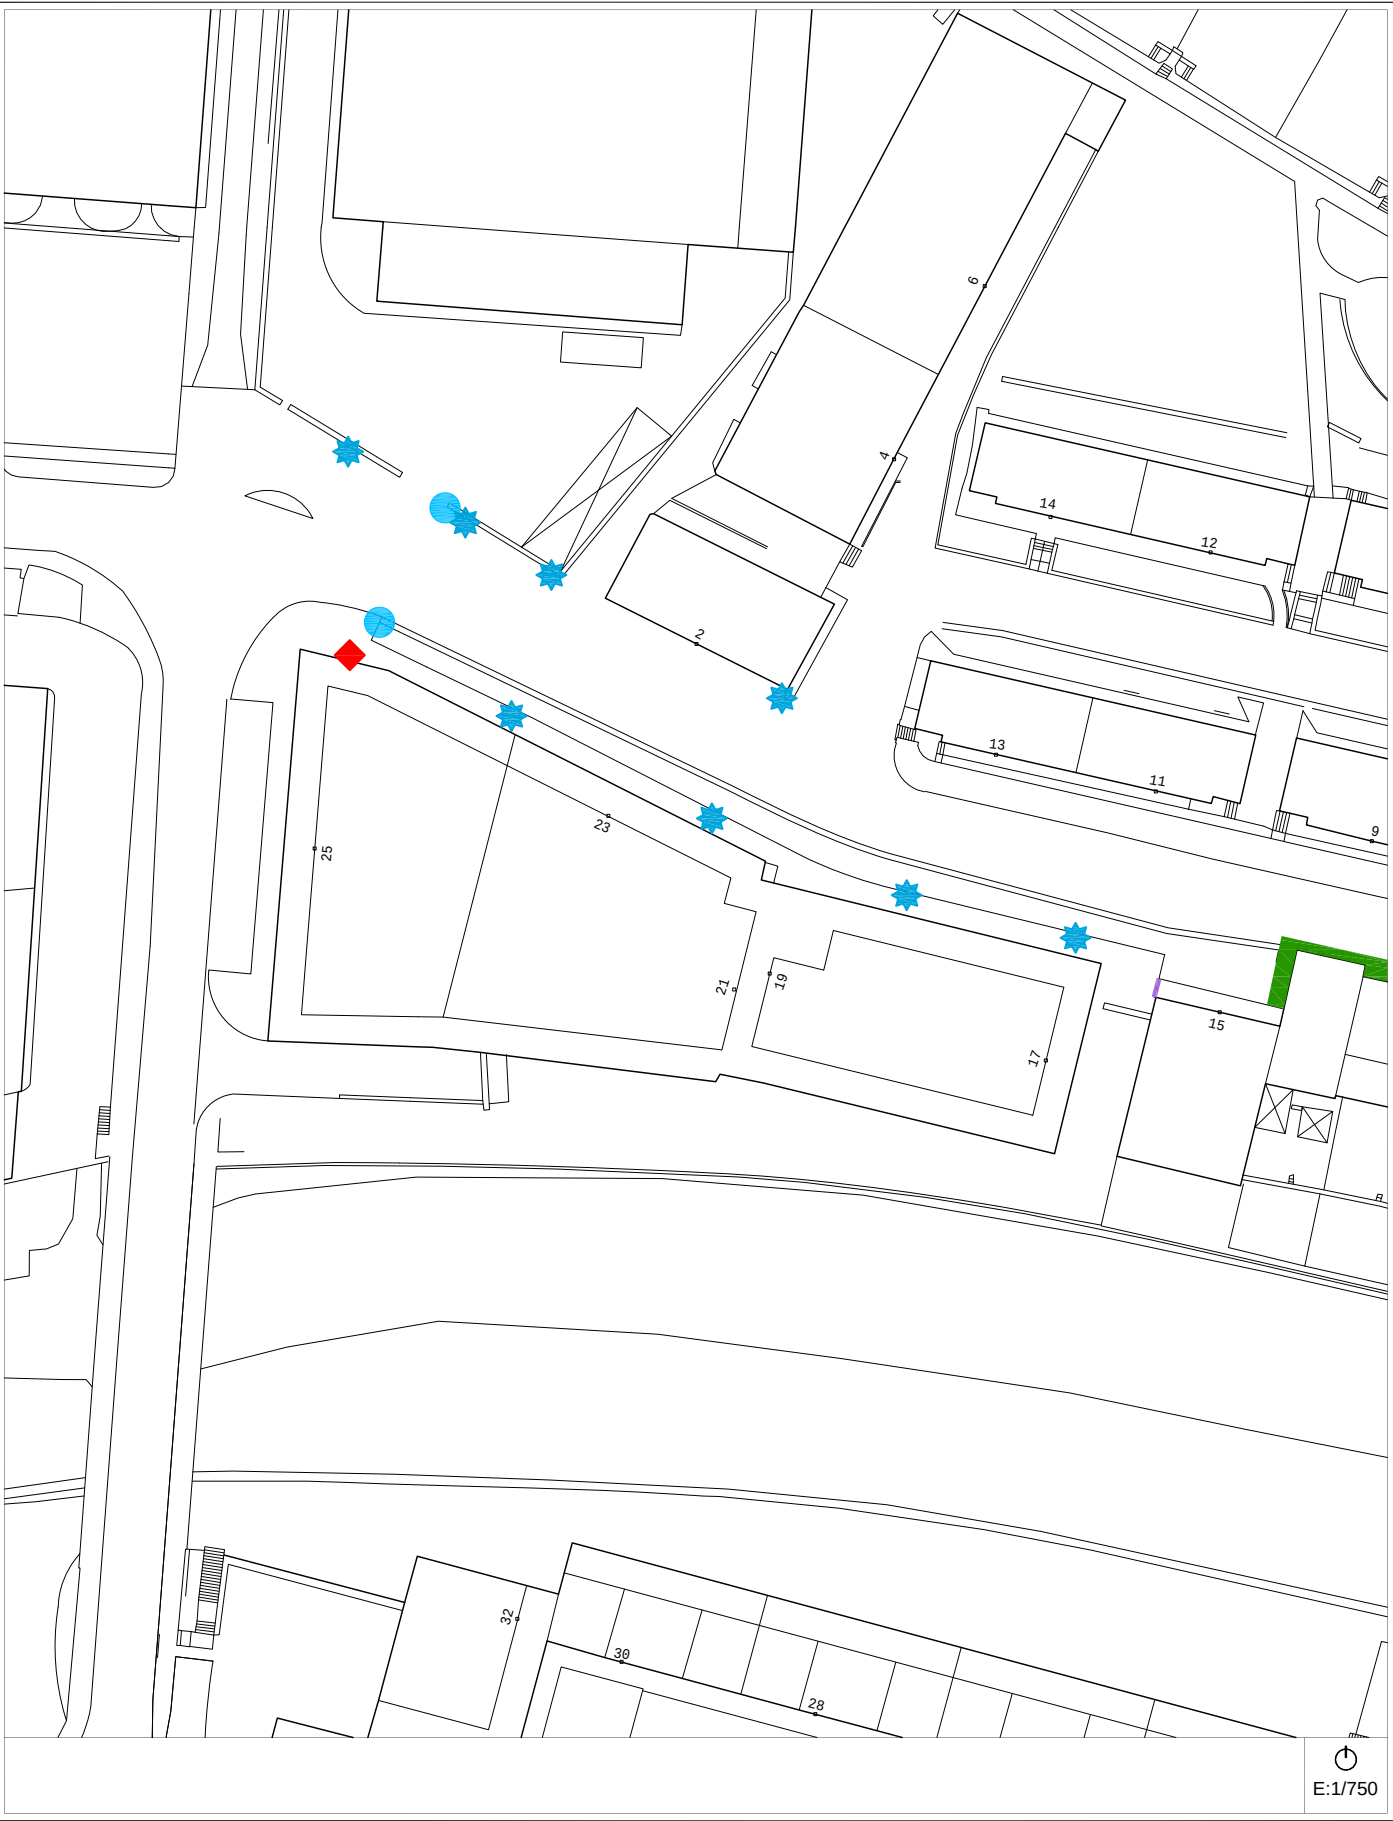

Egungo Azterketa (2014)
Análisis Estado Actual (2014)


2007ko Irisgarritasun Planean oinarritutako azterketa
/ En referencia al Plan de Accesibilidad 2007

A-33a

calle -LEIZARIAKO SAN LORENTZO- kalea

Bideguneak / Tramos
145-146

Bidegurutzeak / Cruces
77-78-79

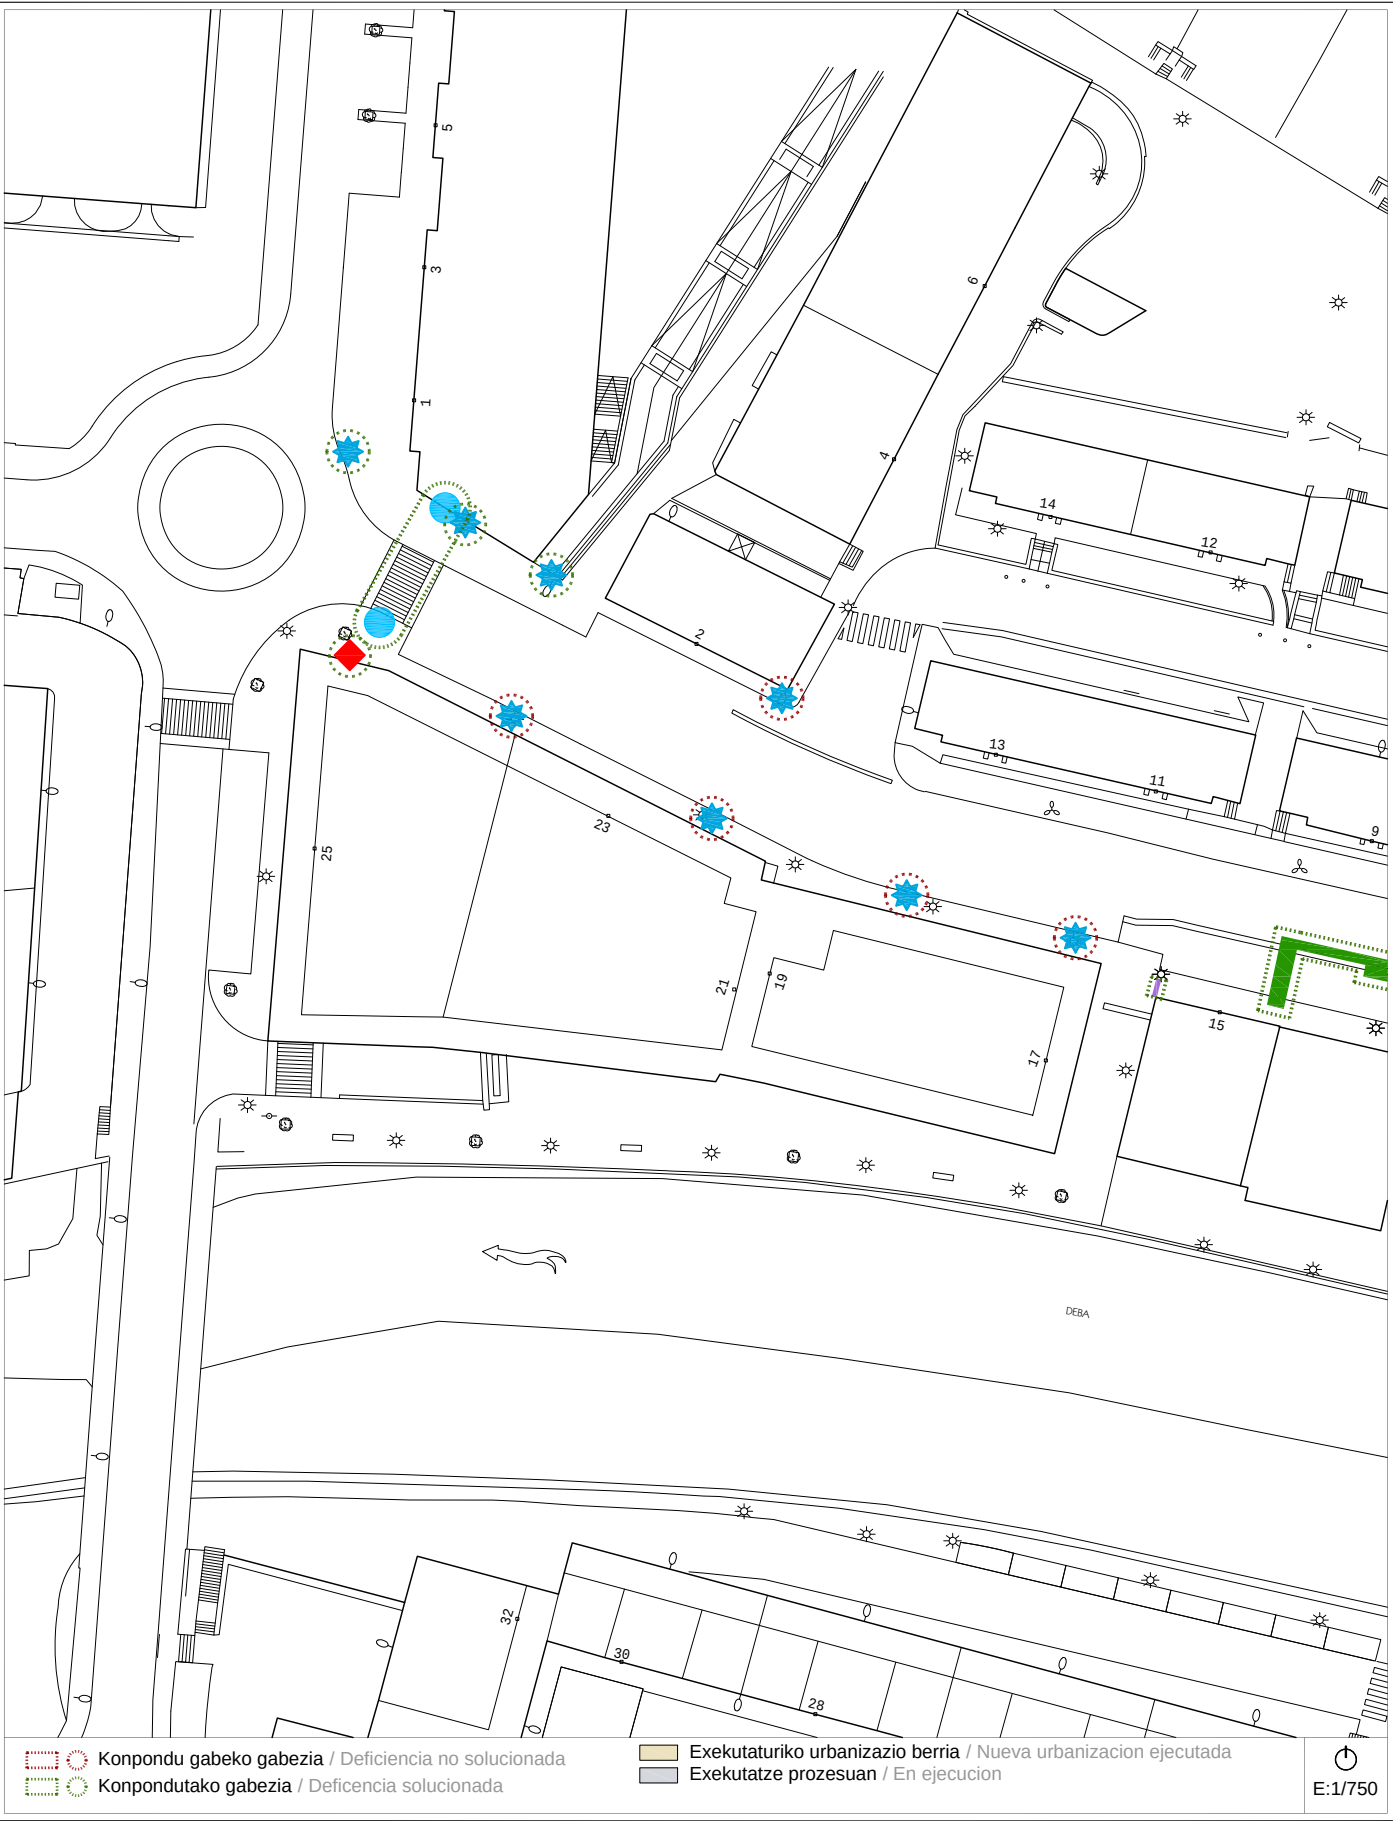

Proposamena (2014)
Propuesta (2014)


Dokumentazio grafikoa / Documentación gráfica

A-33a

calle -LEIZARIAKO SAN LORENTZO- kalea


Bideguneak / Tramos
145-146

Bidegurutzeak / Cruces
77-78-79

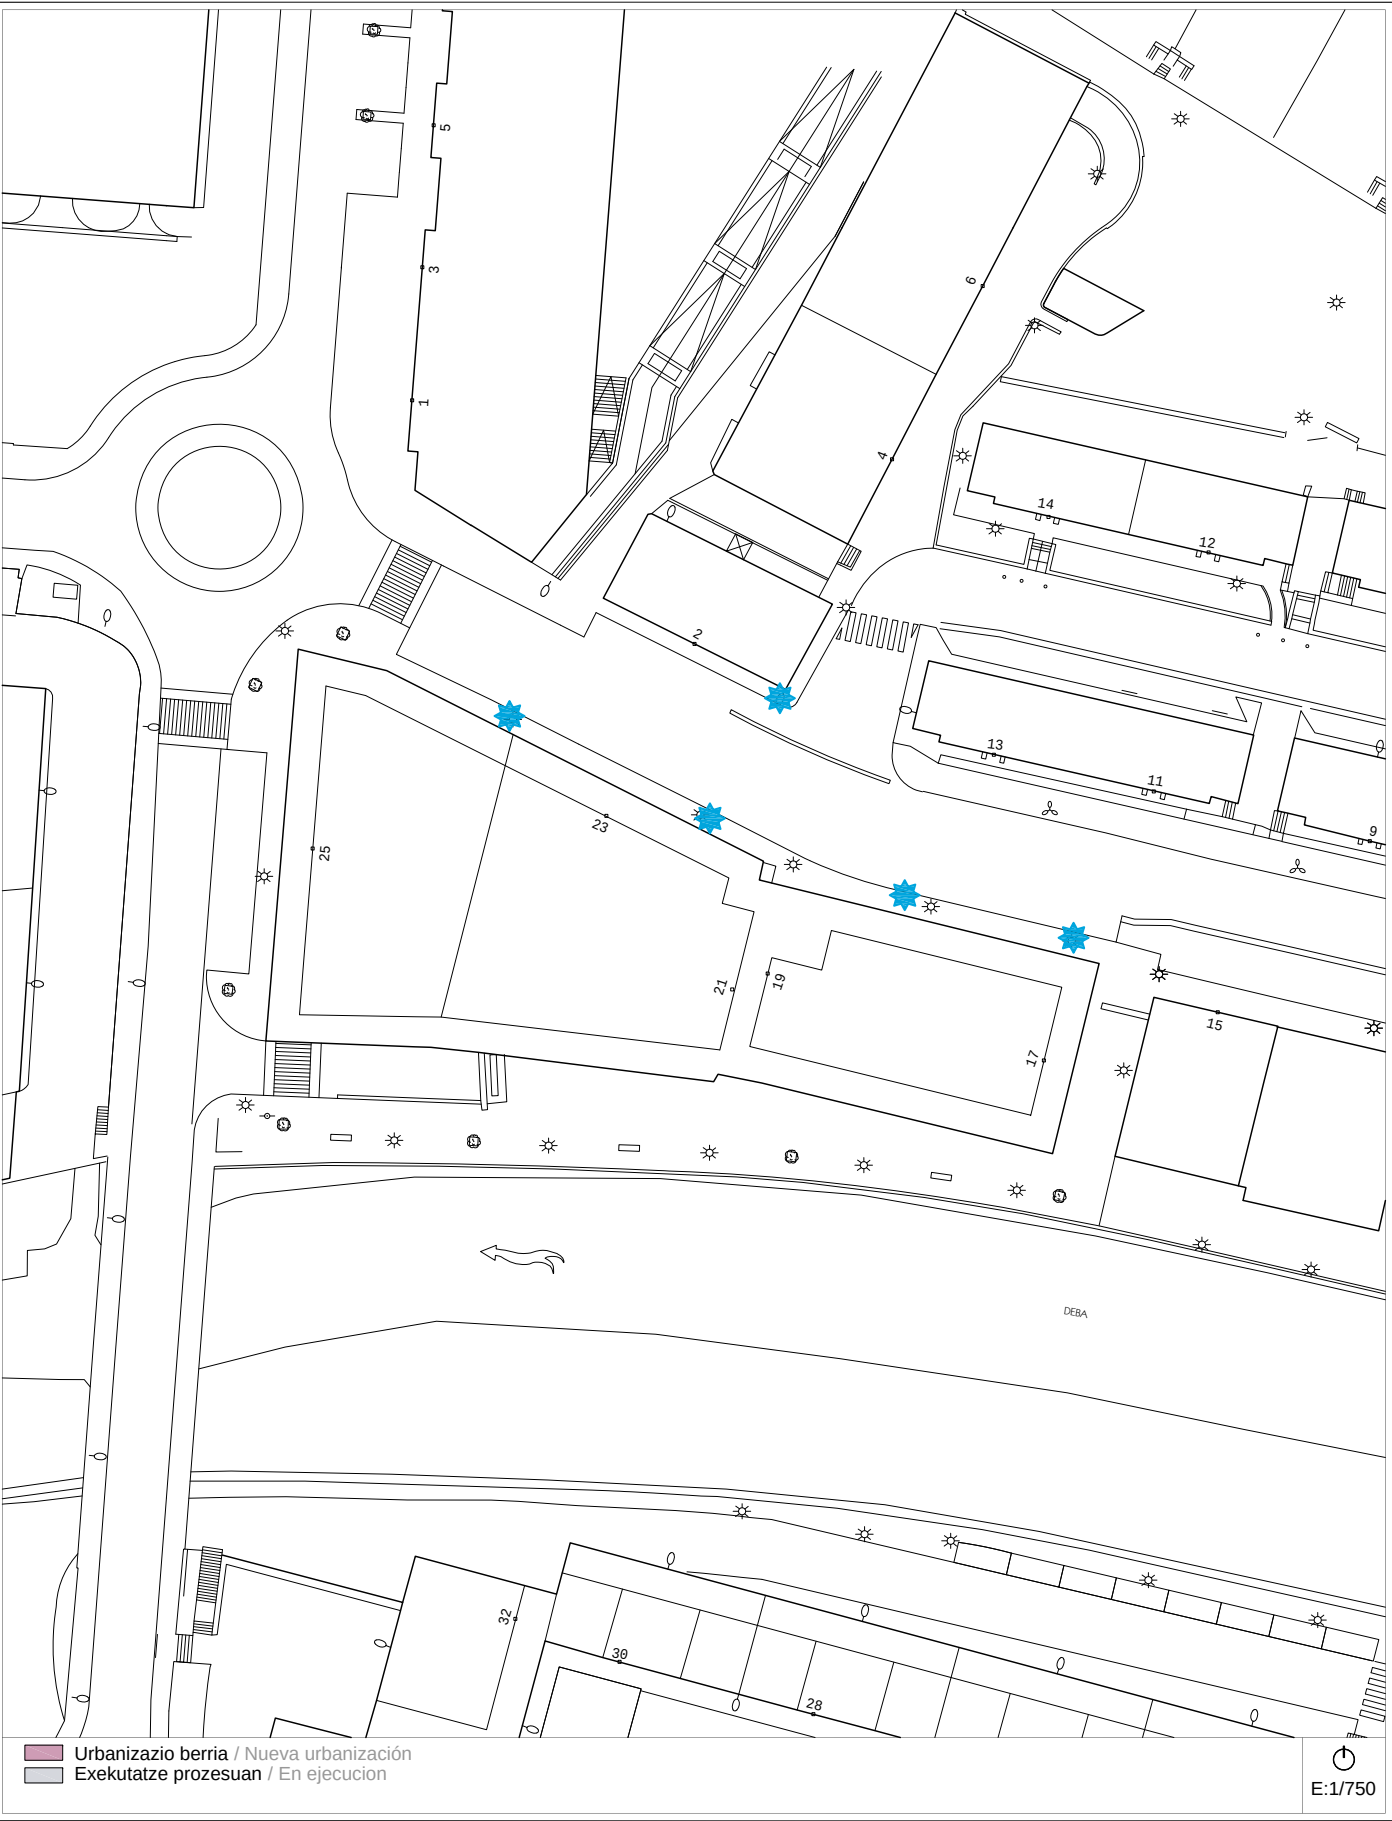

2007ko Irisgarritasun Plana
Plan Accesibilidad del 2007


A-33b calle -LEIZARIAKO SAN LORENTZO- kalea Bideguneak / Tramos 145-146 Bidegurutzeak / Cruces 77-78-79

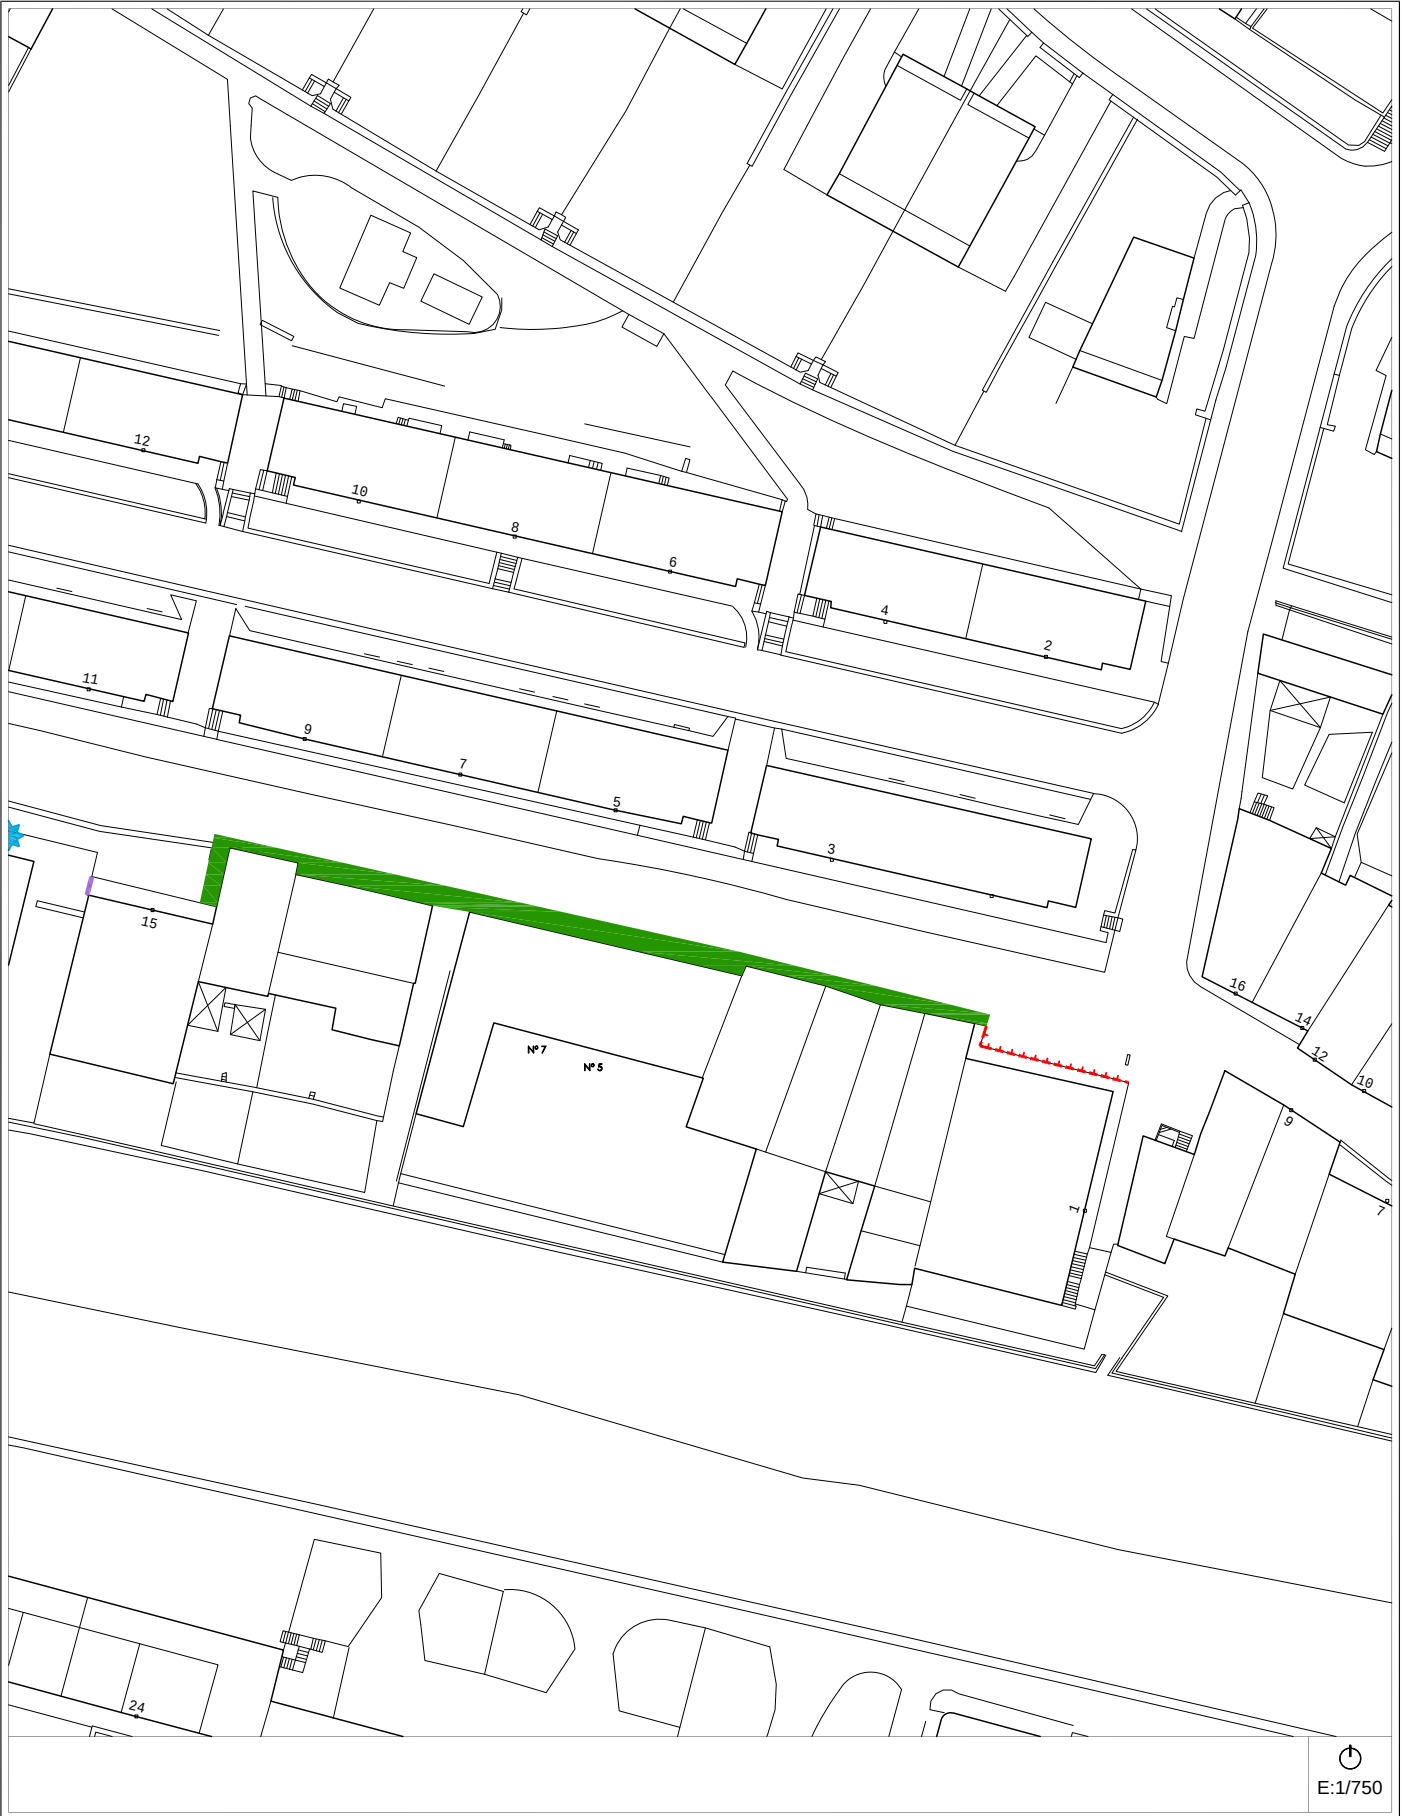

Egungo Azterketa (2014)
Análisis Estado Actual (2014)

2007ko Irisgarritasun Planean oinarritutako azterketa
/ En referencia al Plan de Accesibilidad 2007


A-33b calle -LEIZARIAKO SAN LORENTZO- kalea Bideguneak / Tramos 145-146 Bidegurutzeak / Cruces 77-78-79

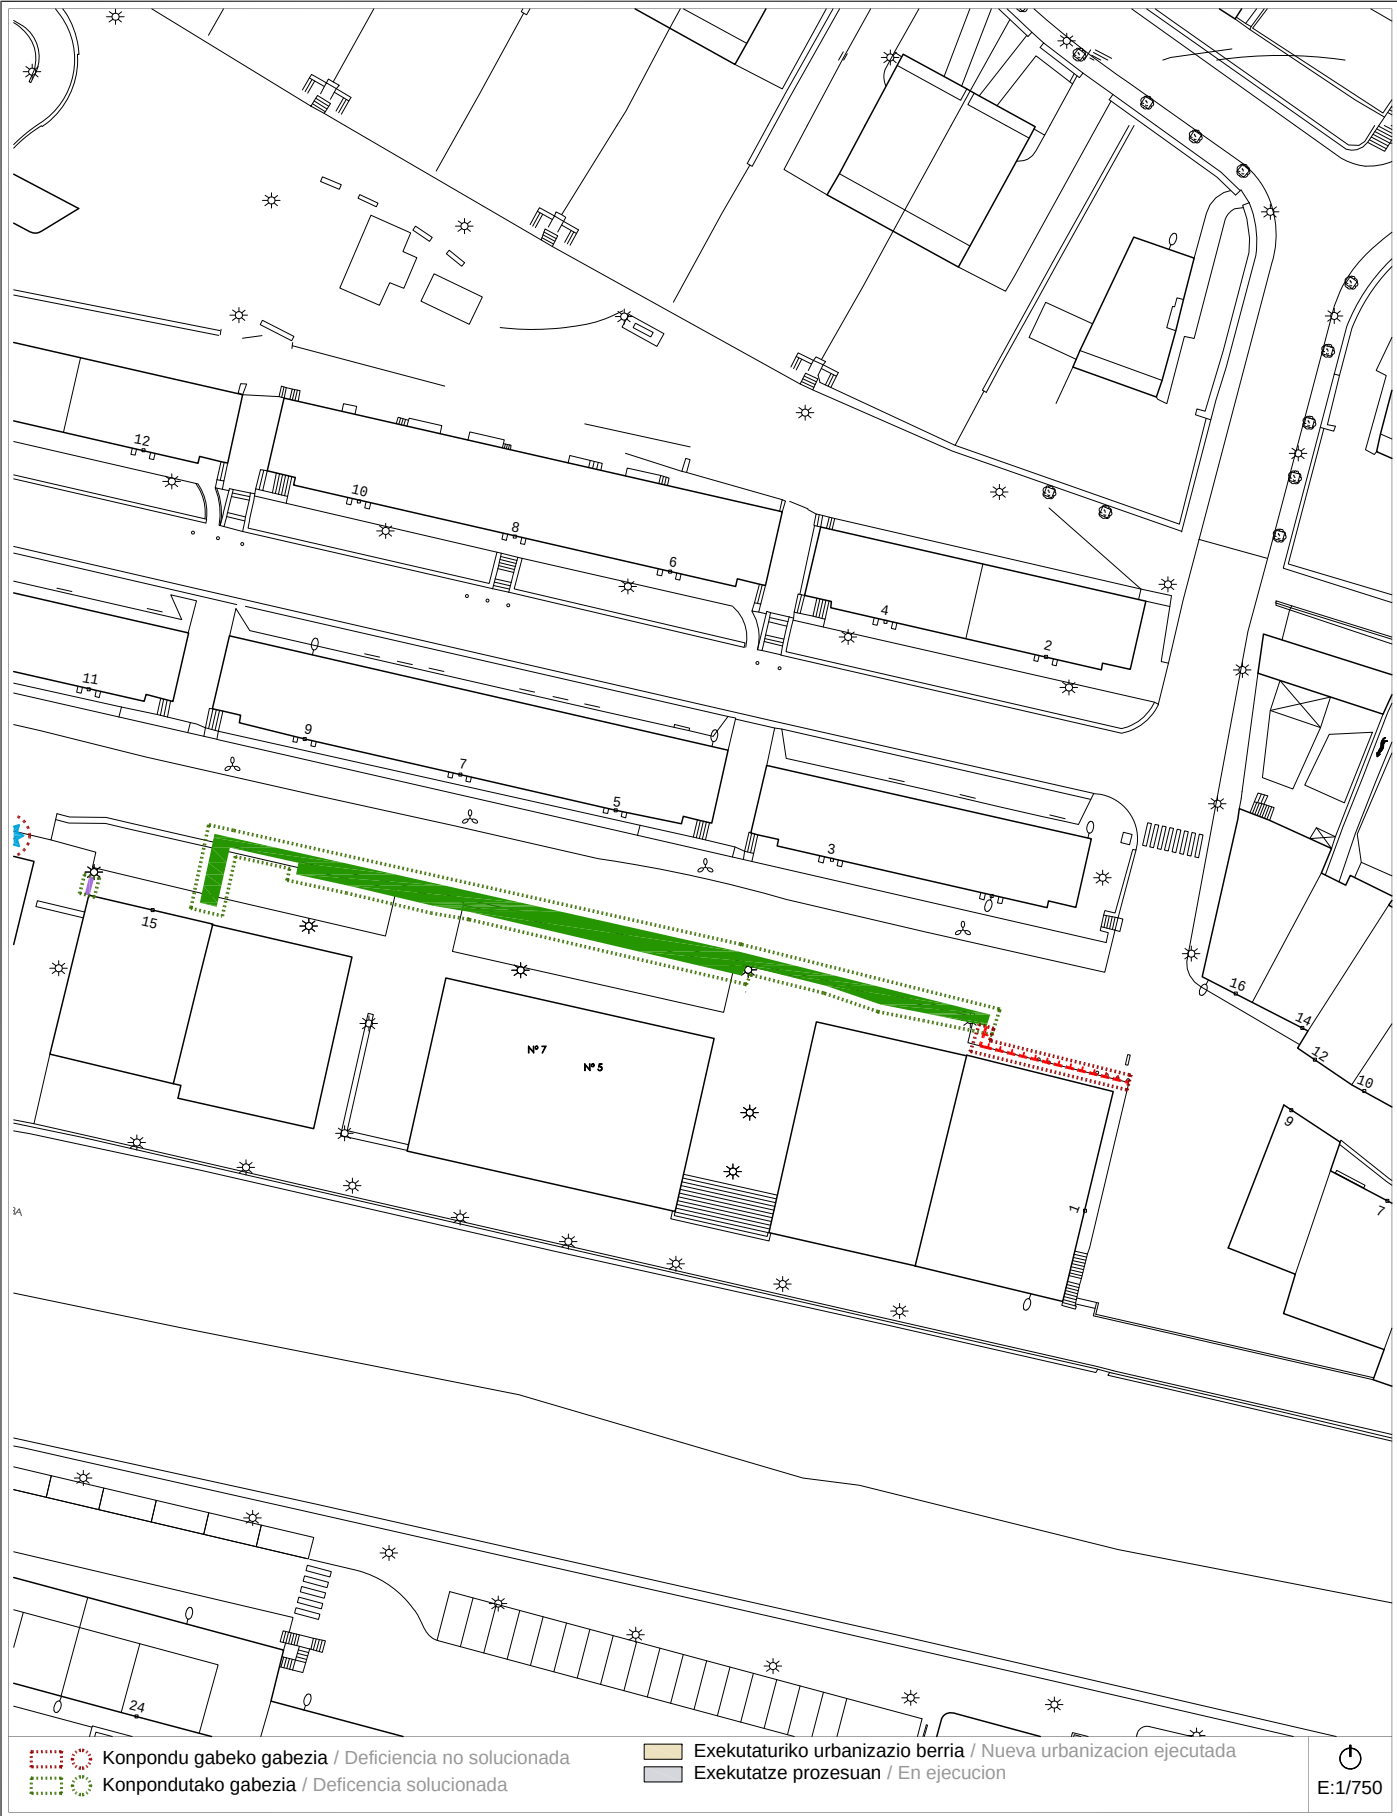

Proposamena (2014)
Propuesta (2014)

Dokumentazio grafikoa / Documentación gráfica

A-33b calle -LEIZARIAKO SAN LORENTZO- kalea Bideguneak / Tramos 145-146 Bidegurutzeak / Cruces 77-78-79

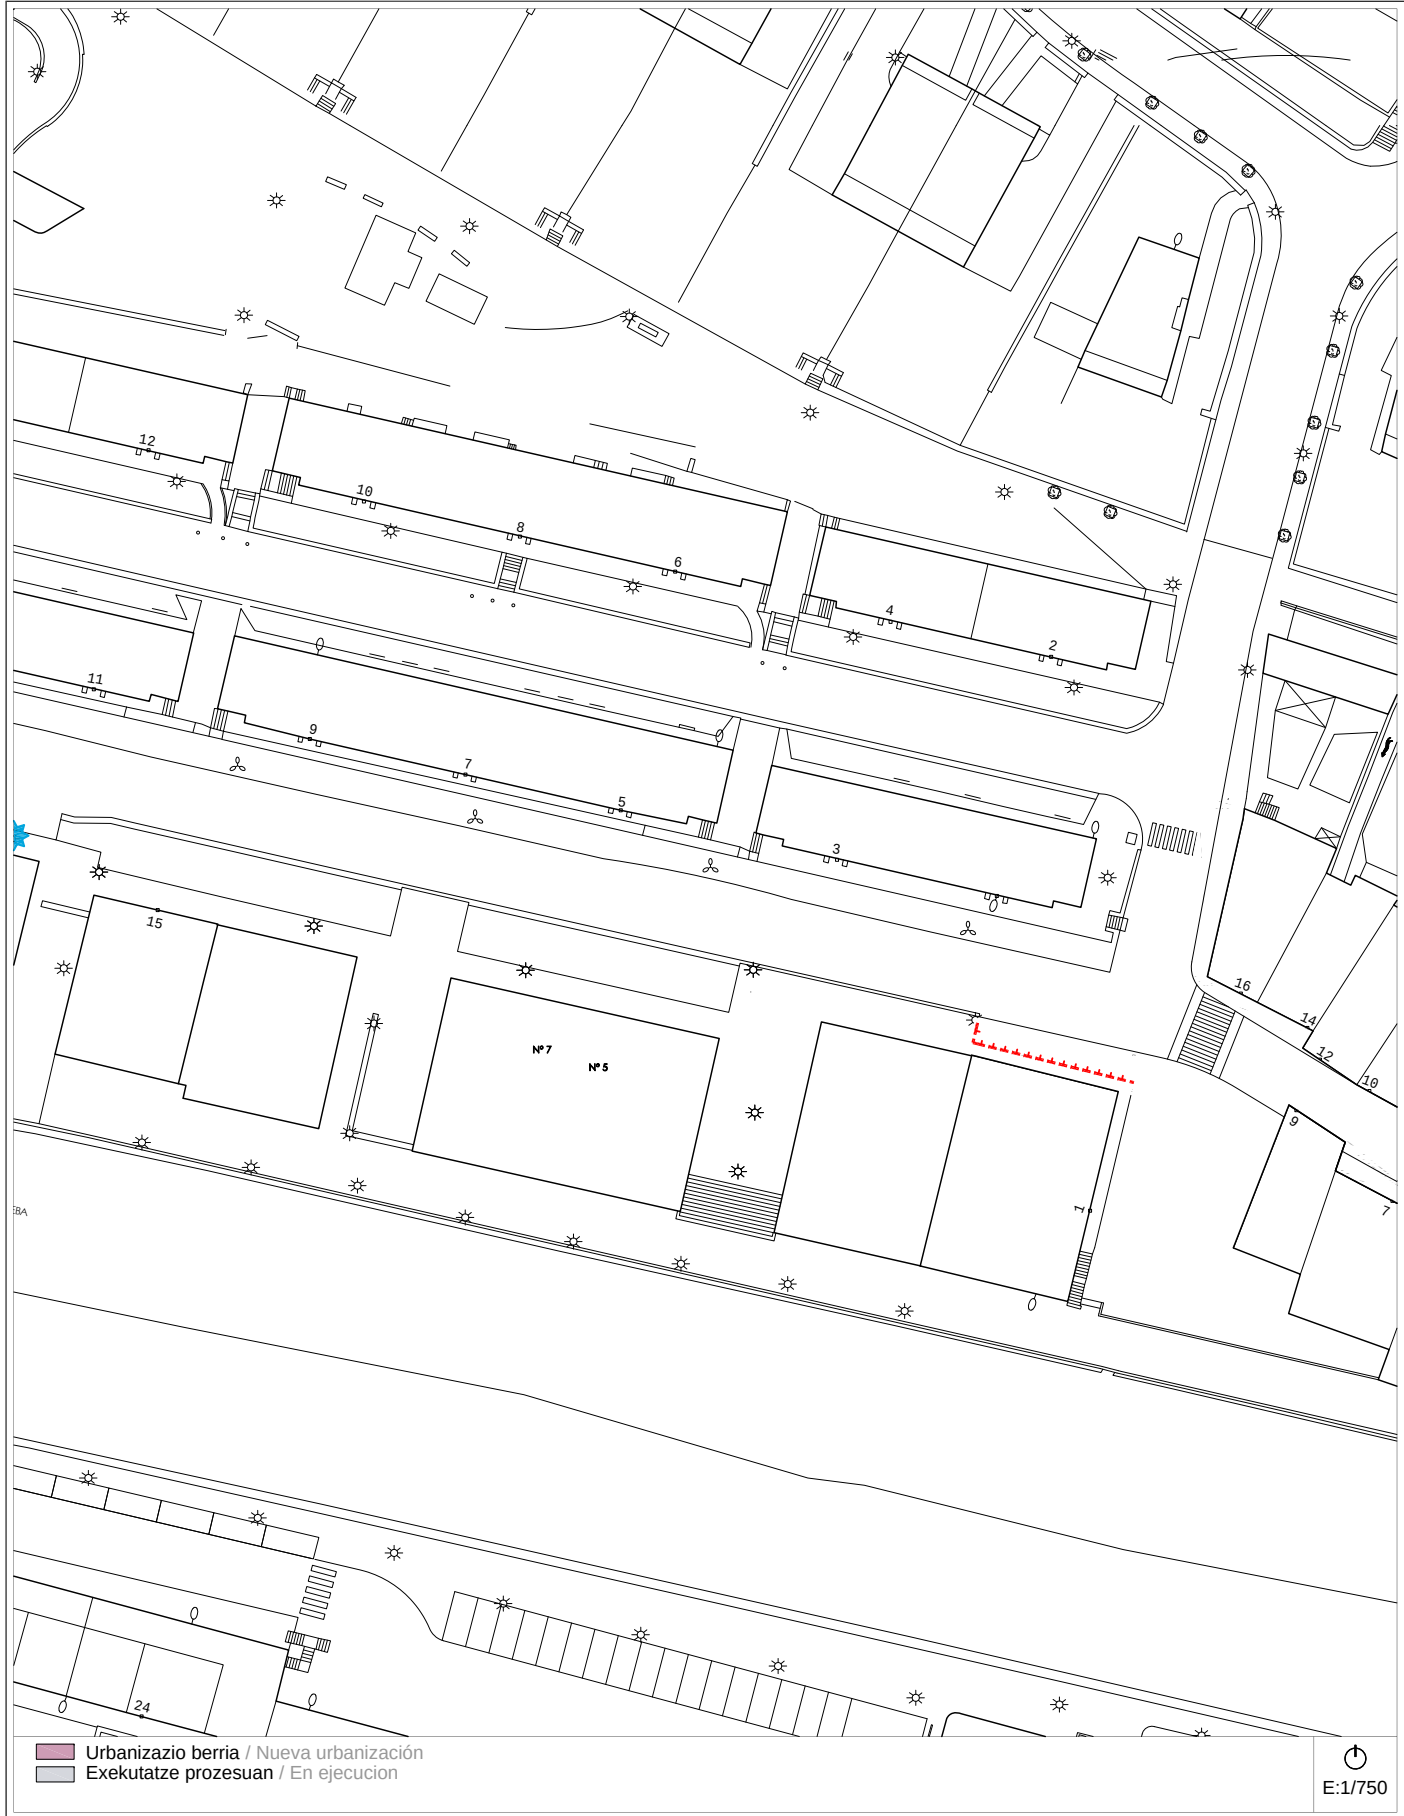

Proposamena (2014)
Propuesta (2014)

Deskribapena eta aurrekontua / Descripción y presupuesto

A-33 a/b calle -LEIZARIAKO SAN LORENTZO- kalea Bideguneak / Tramos 145-146 Bidegurutzeak / Cruces 77-78-79

Deskribapena eta proposamena / Descripción y propuesta:

Incluye la calle Leizariako San Lorentzo. Desde la redacción del Plan de 2007 se han realizado actuaciones importantes de reordenación y reurbanización del Cruce 77 y de parte del Tramo 145. queda por realizar el desplazamiento de farolas en el Tramo 146 y el ensanchamiento de la acera en una parte del Tramo 145 junto al Cruce 79 y más en concreto en el frente del edificio nº 1 de la calle.

Se mantiene:

- Desplazamiento de 5 farolas en el Tramo 146.
- La reconstrucción con su ancho correspondiente de la acera en parte del Tramo 145 junto al Cruce 79.

Proposamenaren aurrekontua / Presupuesto de propuesta:

Tramo/Cruce	Intervención	Uds	Subtotal
TR-102 / TR-148	Desplazamiento de farolas.	5 ud	3.075,70 €
TR-102	La reconstrucción con su ancho correspondiente de la acera.	34 m²	6.464,80 €
Presupuesto de Ejecución Material			9.540,50 €

Informazioa

Información

A-34

puente - SANTALAITZ - zubia

calles - AMILLAGA eta BONI LASKURAIN - kaleak

Bideguneak


/ Tramos

5-139

Bidegurutzeak

/ Cruces

65-77

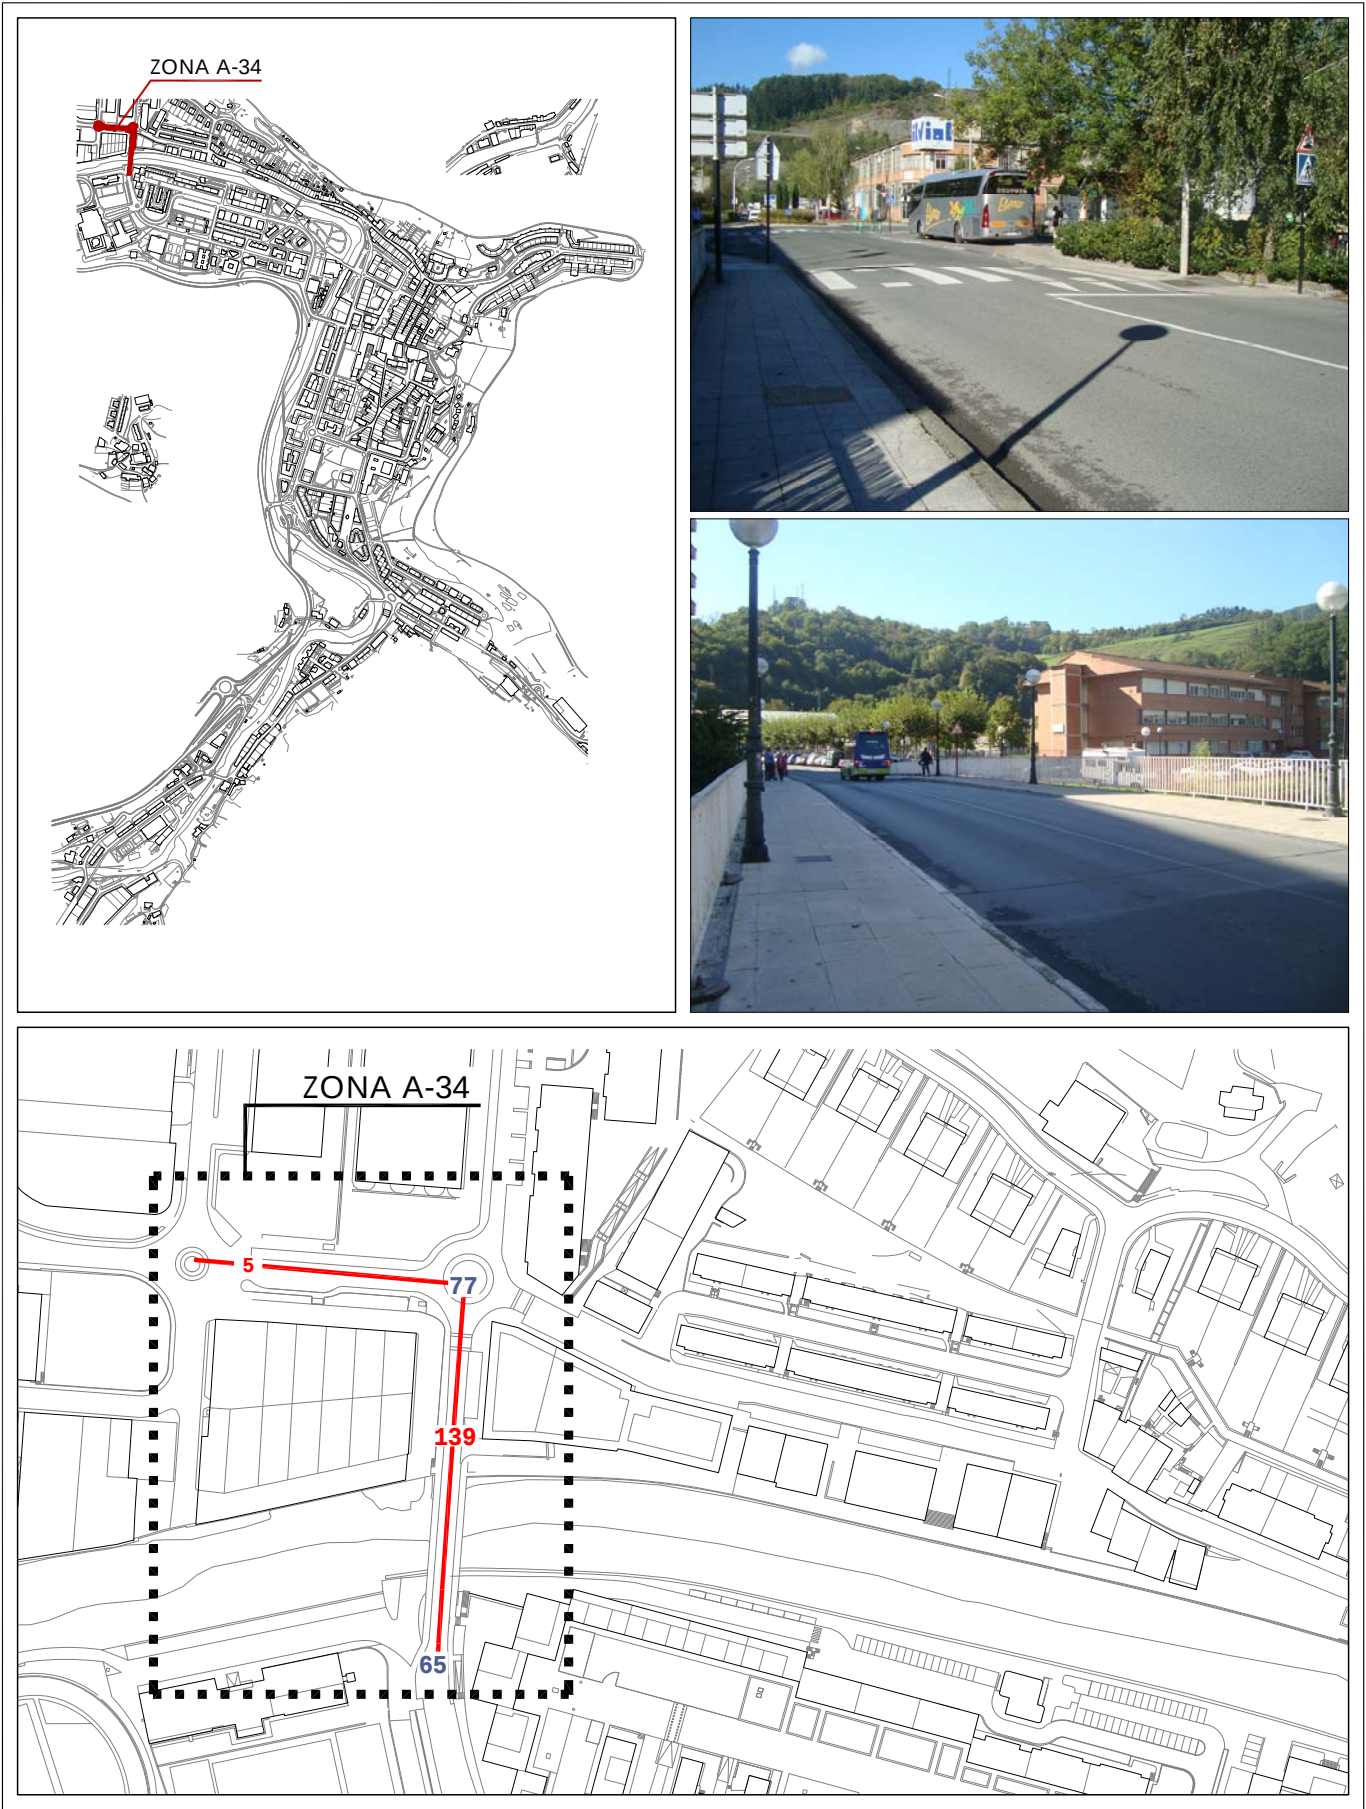


Informazioa
Información**A-34**

puente - **SANTALAITZ** - *zubia*
calles - **AMILLAGA eta BONI LASKURAIN** - *kaleak*

Bideguneak
/ Tramos **5-139****Bidegurutzeak**
/ Cruces **65-77**


2007ko Irisgarritasun Plana
Plan Accesibilidad del 2007

A-34 *puente - SANTALAITZ - zubia*
calles - AMILLAGA eta BONI LASKURAIN - kaleak Bideguneak / Tramos 5-139 Bidegurutzeak / Cruces 65-77

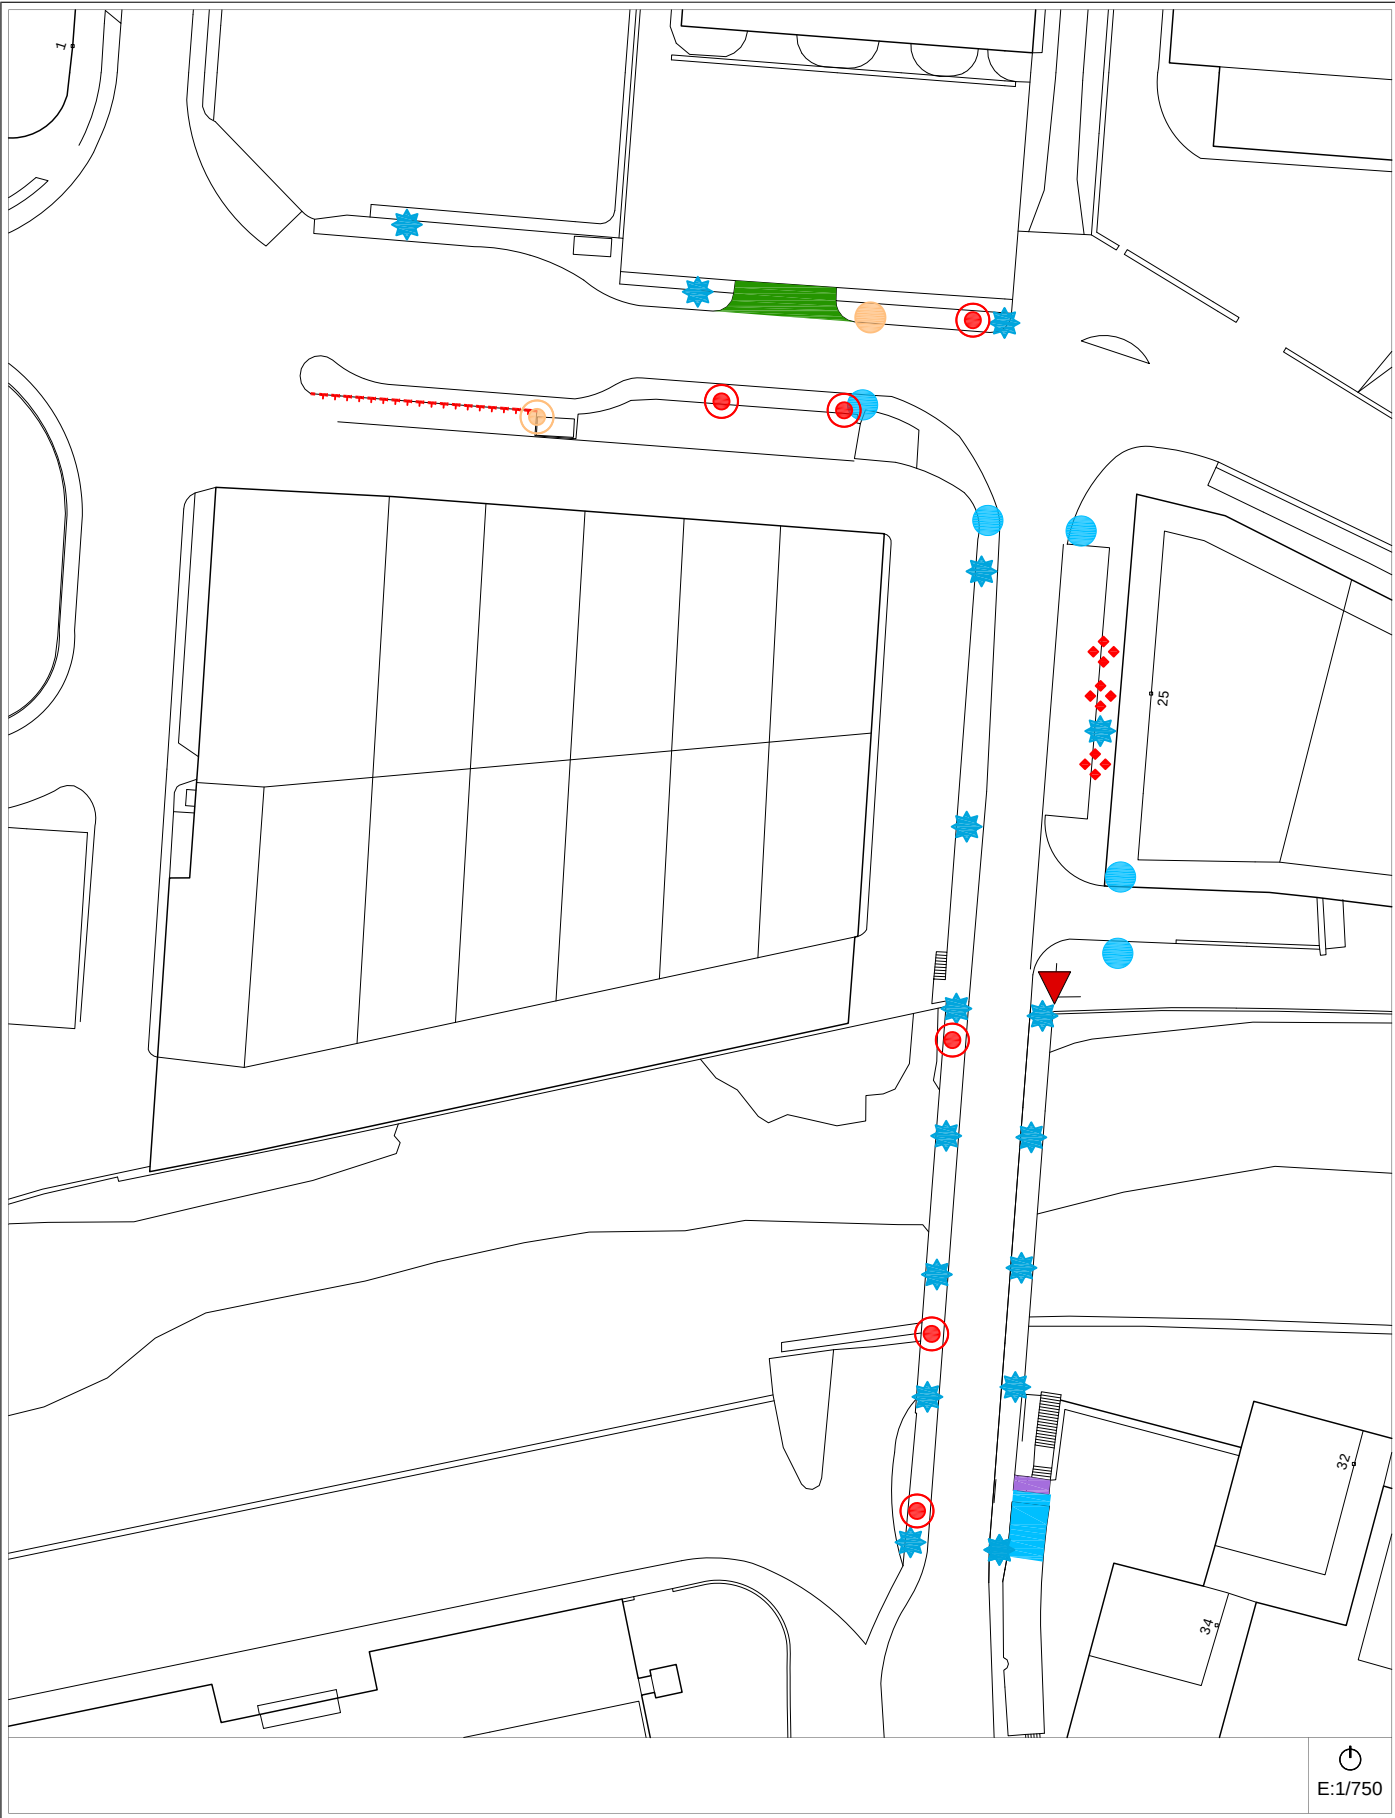


Egungo Azterketa (2014)
Análisis Estado Actual (2014) 2007ko Irisgarritasun Planean oinarritutako azterketa / En referencia al Plan de Accesibilidad 2007

A-34 *puente - SANTALAITZ - zubia*
calles - AMILLAGA eta BONI LASKURAIN - kaleak Bideguneak / Tramos 5-139 Bidegurutzeak / Cruces 65-77

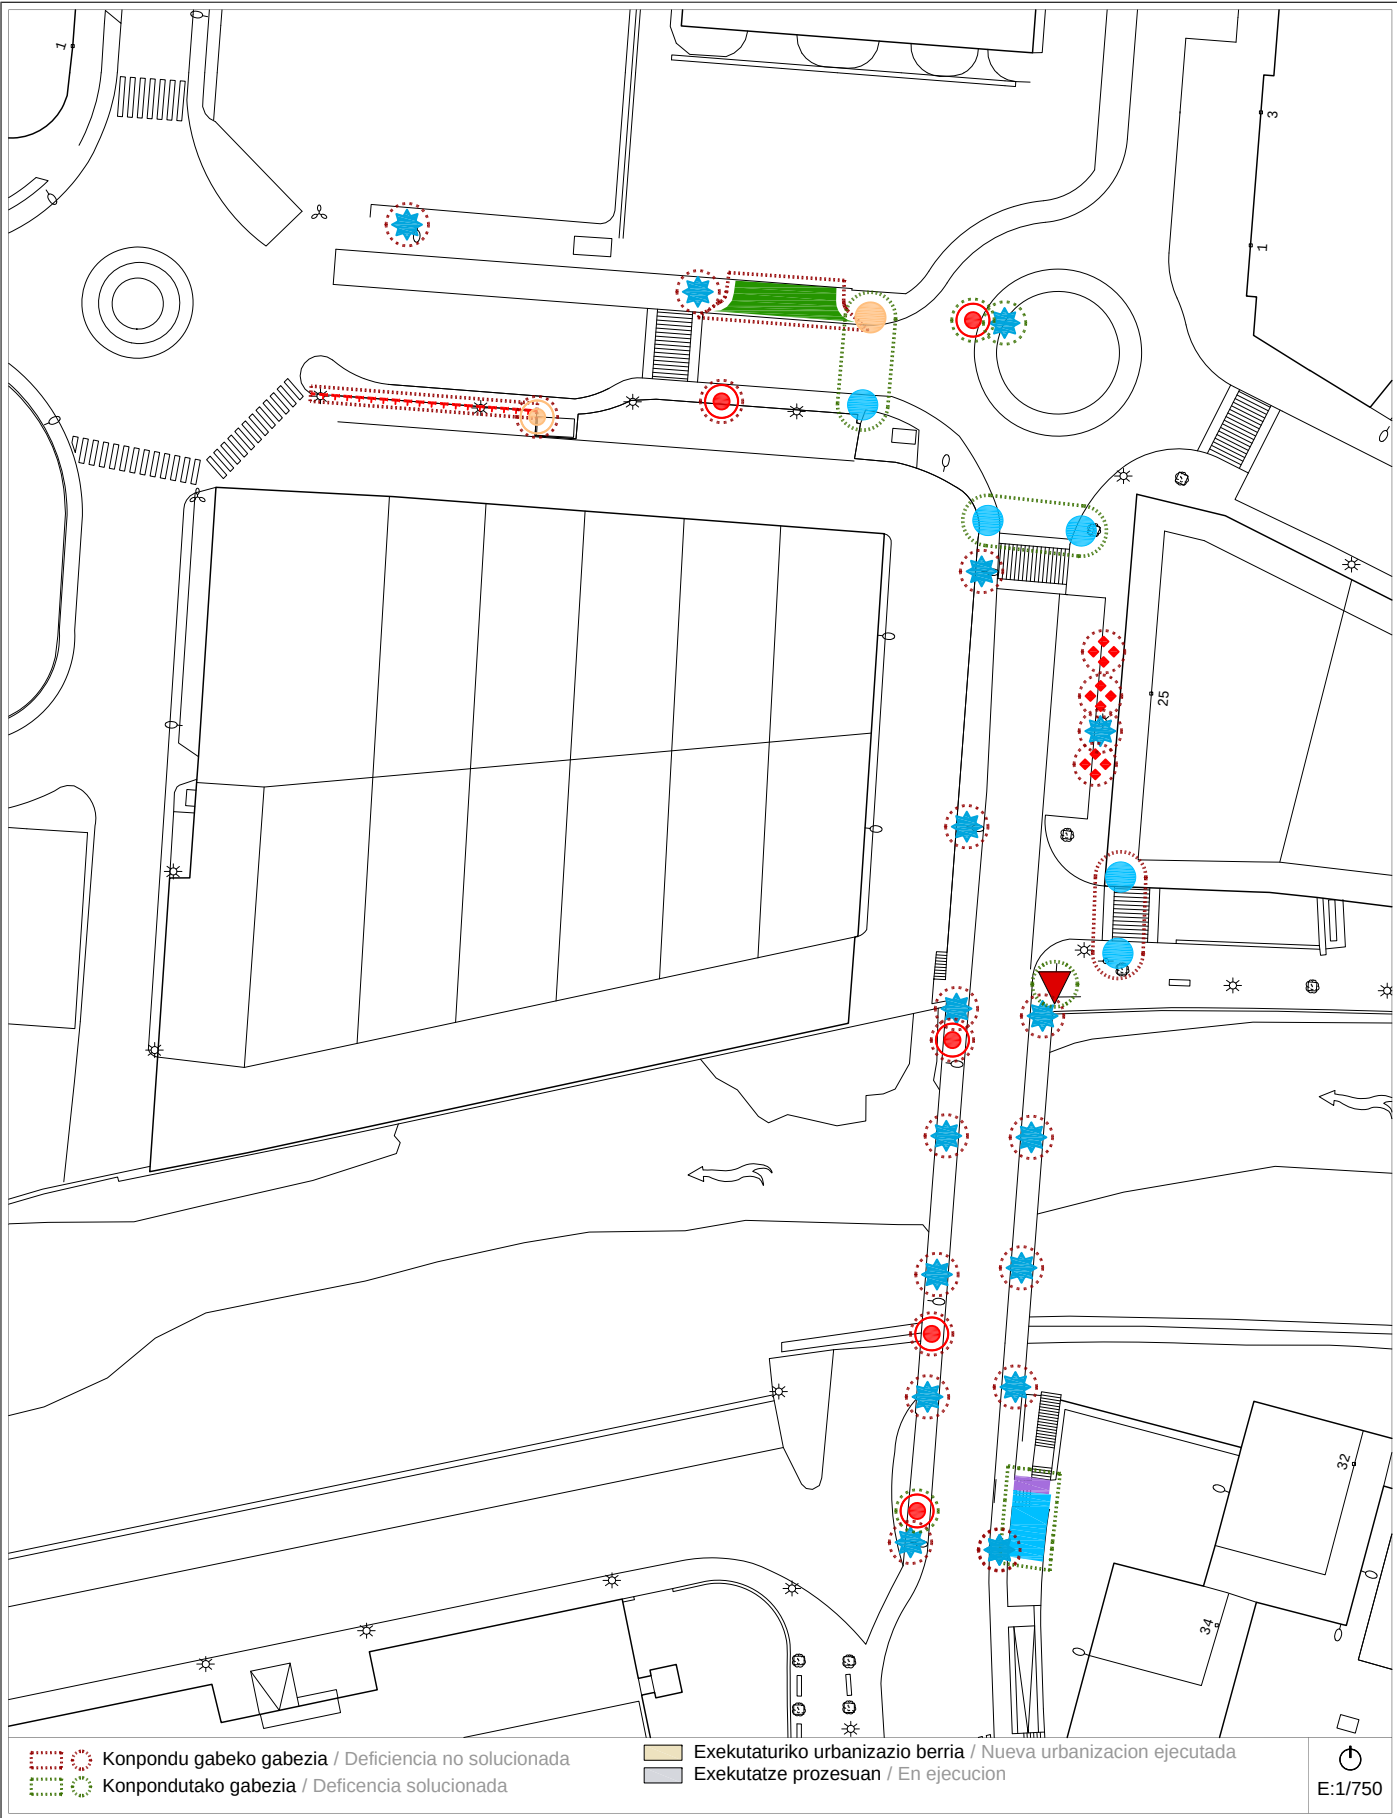

Proposamena (2014)
Propuesta (2014) Dokumentazio grafikoa / Documentación gráfica

A-34 *puente - SANTALAITZ - zubia*
calles - AMILLAGA eta BONI LASKURAIN - kaleak Bideguneak / Tramos 5-139 Bidegurutzeak / Cruces 65-77

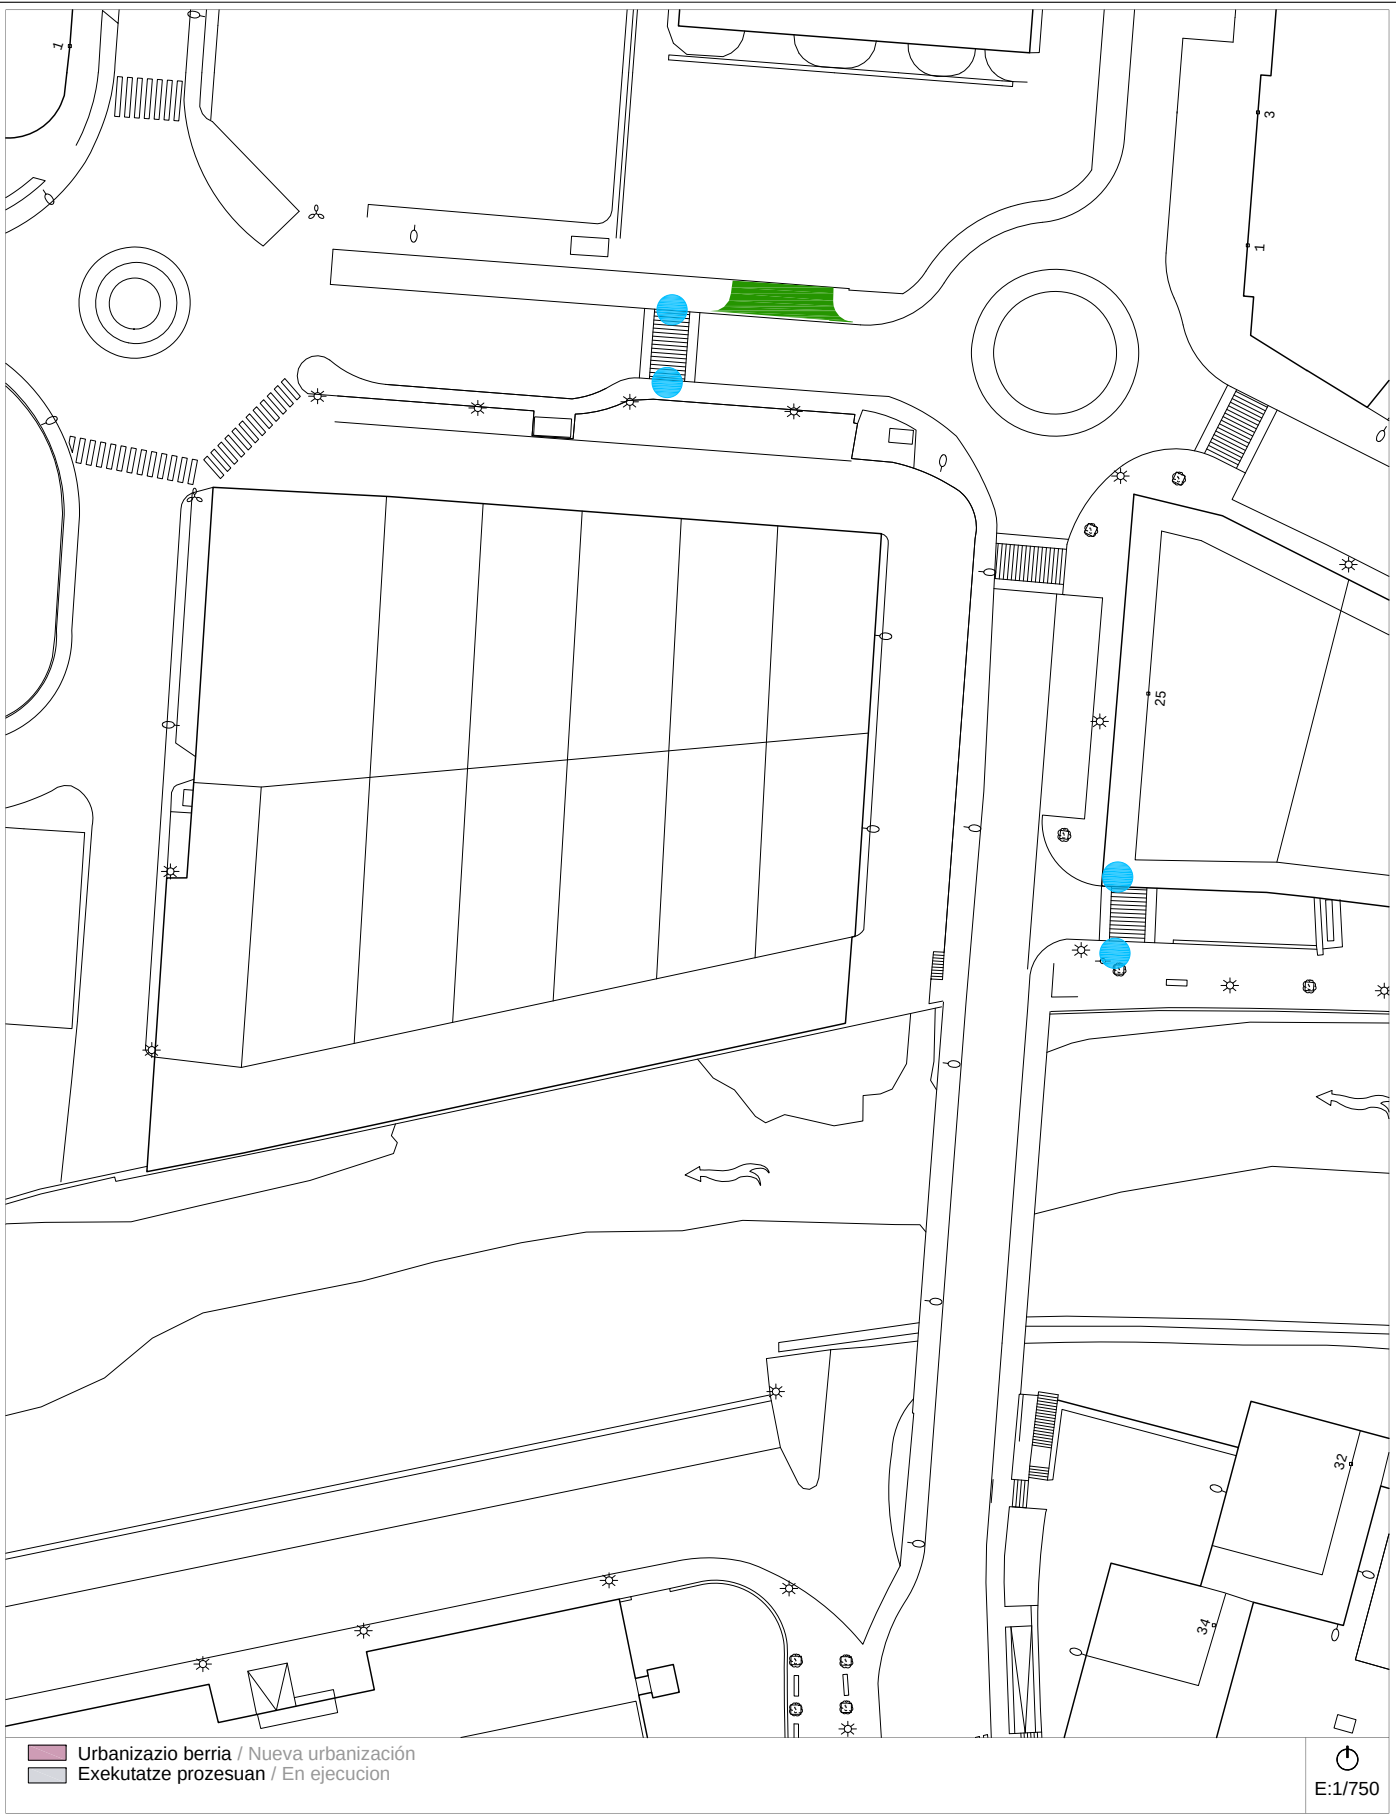

Proposamena (2014)
Propuesta (2014) Deskribapena eta aurrekontua / Descripción y presupuesto

A-34 *puente - SANTALAITZ - zubia*
calles - AMILLAGA eta BONI LASKURAIN - kaleak Bideguneak / Tramos 5-139 Bidegurutzeak / Cruces 65-77

Deskribapena eta proposamena / Descripción y propuesta:

Incluye el puente de Santalaitz, un pequeño tramo de la calle Boni Laskurain y el arranque de la calle Amillaga. La Ficha recoge en el plano propuesta las modificaciones introducidas desde la redacción del Plan de 2007. El Ayuntamiento ha sacado a licitación el proyecto de prolongación del bidegorri que proviene de Boni Laskurain hasta enlazarlo con el ya existente en Ernai kalea. Con ello es de suponer que se modificará el actual diseño del Tramo 139 y el Cruce 77. En cualquier caso en la presente Ficha se propone un presupuesto basado en el plano propuesta de la Ficha.

Se suprime:

- La exigencia de construir dos vados peatonales completos en el Cruce 77.
- Exigencia de sustitución de tres rejillas en el Tramo 139.
- Se suprime la exigencia de ampliar la acera en el Tramo 5 por coincidir el estrechamiento con la parada del autobús.
- Exigencia de desplazar las farolas que aparecen en el plano de análisis del estado actual por encontrarse en el borde de la acera contra las barandillas y no existir espacio para su desplazamiento.
- Exigencia de desplazar las tres señales de tráfico que aparecen en el plano propuesta por encontrarse en el borde de la acera contra las barandillas y no existir espacio para su desplazamiento.
- Se suprime la referencia a la señalización riesgo por escalón aislado por estar corregido.
- Exigencia de adaptación de escalera y construcción de rampa en Tramo 139 por estar resuelta esta deficiencia.

Se mantiene:

- 1.- Adaptación de vados peatonales con pavimento táctil en los Tramos 5 y 139.
- 2.- La reconstrucción de la acera en el Tramo 5.



Proposamenaren aurrekontua / Presupuesto de propuesta:

Tramo/Cruce	Intervención	Uds	Subtotal
TR-5 / TR-139	Adaptación de vado peatonal.	25,60 m²	1.432,10 €
TR-5	Reconstrucción de acera.	45,50 m²	8.651,40 €
Presupuesto de Ejecución Material			10.083,50 €

Informazioa

Información

A-35 a/b	SANTALAITZ zubitik - MUGERTZA aparkalekura	Bideguneak / Tramos *171	Bidegurutzeak / Cruces --
----------	--	------------------------------------	------------------------------

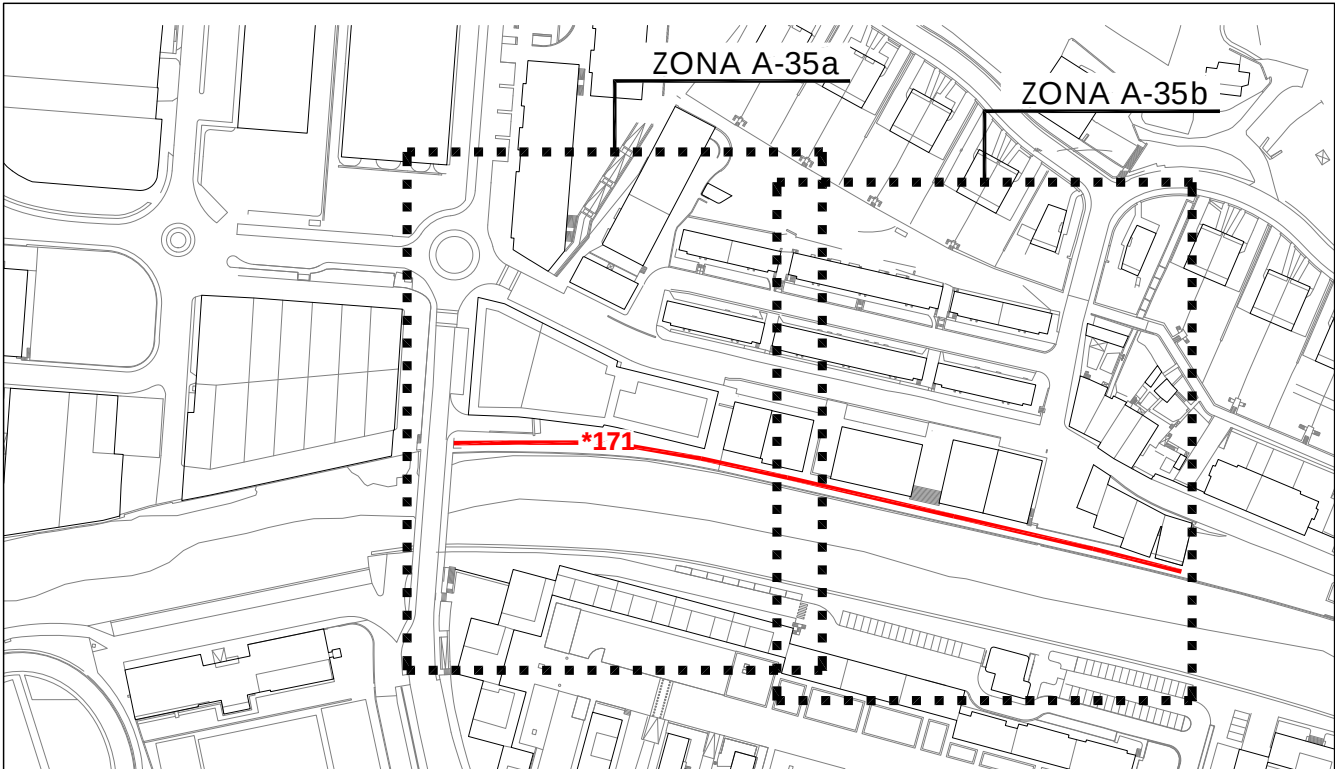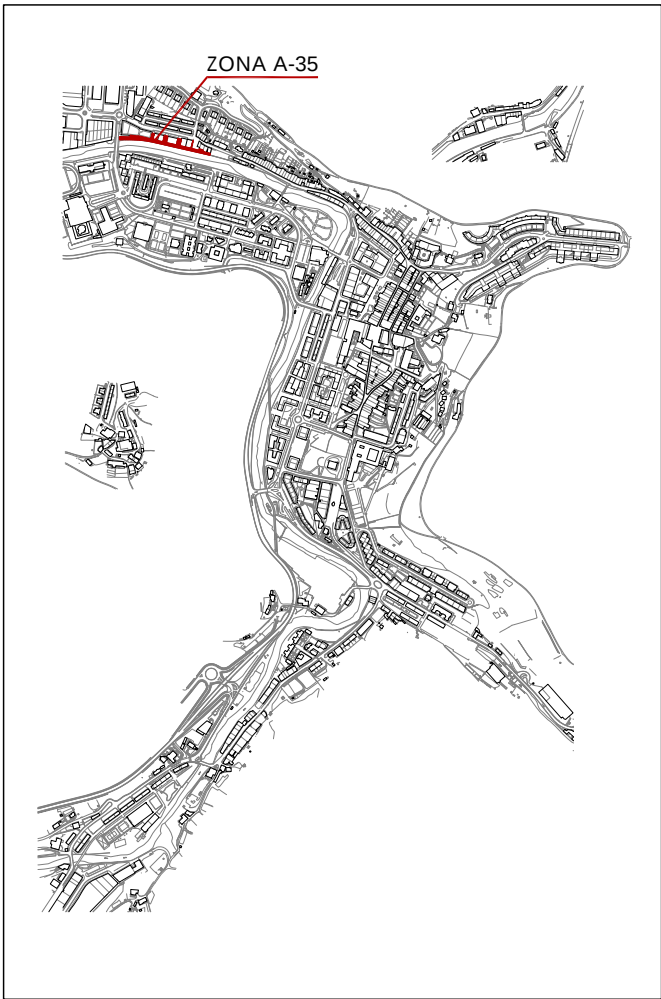

Informazioa

Información

A-35 a/b	SANTALAITZ zubitik - MUGERTZA aparkalekura	Bideguneak / Tramos *171	Bidegurutzeak / Cruces --
----------	--	------------------------------------	---------------------------------



2007ko Irisgarritasun Plana
Plan Accesibilidad del 2007

ESPALOIAK / ACERAS

- Zolaketa edo birzolaketa / Pavimentación o repavimentación
- Espaloiaren eraik. edo berreraikuntza / Construc. o reconstrucción de acera
- Bidezidorraren eraik. edo zabalkuntza / Construc. o ampliación de senda
- Espaloiaren zabalkuntza / Ampliación de acera
- Plataforma bakarraren eraikuntza / Construcción de plataforma única
- Ibilgailuentzako pasabideen berreraik. / Reconstruc. de vado de vehículos

DESJARRAITASUNAK / DISCONTINUIDADES

- Eskaileraren egokitzapena / Adaptación de escalera
- Arrapalaren egokitzapena / Adaptación de rampa
- Arrapalaren eraikuntza / Construcción de rampa
- Eskailera-maila bakarraren ezabaketa / Supresión de escalón aislado

OINEZKOEN PASABIDEAK / VADOS PEATONALES

- Esku-hartzerik gabeko pasabidea / Vado sin intervención
- Pasabidearen egokitzapena / Adaptación de vado
- Pasabidearen berreraikuntza / Reconstrucción de vado
- Pasabidearen eraikuntza / Construcción de vado
- Pasabid. eraik. eta oinezkoen bidea / Constr. de vado y paso peatonal
- Lurgaineko galtzada / Calzada elevada

OINEZKOEN SEMAFOROAK / SEMAFOROS PEATONALES

- Esku-hartzerik gabeko semaforoa / Semáforo sin intervención
- Lekualdatu beharreko semaforoa / Desplazamiento de semáforo
- Semaforoaren sonorizazioa / Sonorización de semáforo
- Semaf. sonorizazio eta lekualdaketa / Sonoriz. y despl. de semáforo

EUSKARRI LAGUNTZAILEAK ETA SEGURTASUNA

/ APOYO Y SEGURIDAD

- Eskubandaren instalazioa / Instalación de pasamanos
- Barandaren lekualdatzea / Desplazamiento de barandilla
- Barandaren instalazioa / Instalación de barandilla
- Arrisku-gunea (obrak), señalizazioa / Señalización, zona de riesgo (obras)

ALTZARIAK / MOBILIARIO

- Eserlekua / Banco
- Paperontzia / Papelera
- Lurrazaleko edukiontzia / Contenedor de superficie
- Lurpeko edukiontzia / Contenedor soterrado
- Informazio-seinalea / Señal informativa
- Bizikleten aparkalekua / Aparca-bicicletas

ZIRKULAZIO ERREGULAZIOA / REGULACION DE TRAFICO

- Bitia / Bolardo
- Zirkulazio-seinalea / Señal de tráfico
- Zirkulazio-semaforoa / Semáforo de tráfico
- Autobus-geltokiko zutoina / Poste parada bus
- Markesina / Marquesina

ZERBITZUAK / SERVICIOS

- Postontzia / Buzón de correos
- Telefono-kabina / Cabina de teléfonos
- Taxi-telefonoa / Teléfono de taxis
- Zonalde urdineko makina / Máquina zona azul
- Garbiketa publikoko kabina / Cabina de lavado público
- Kioskoa / Quiosco

LOREZAINITZA / JARDINERIA

- Txorkoa / Alcorque
- Jardinera / Jardinera
- Lorategia / Jardín
- Dekorazio-elementua / Elemento decorativo

INSTALAZIOAK / INSTALACIONES

- Kale-argia / Farola
- Konexiodun zutoina / Poste con conexión
- Konexiorik gabeko zutoina / Poste sin conexión
- Instalazio-armairua / Armario de instalaciones
- Iturria / Fuente
- Suteetako ur-hargunea / Boca de incendios

SANEAMENDUA / SANEAMIENTO

- Erregistro-erreja / Reja de registro
- Sareta lineala / Rejilla lineal
- Sareta linealeko instalaz. / Instalac. de rejilla lineal

A-35a

SANTALAITZ zubitik - MUGERTZA aparkalekura

Bideguneak / Tramos *171

Bidegurutzeak / Cruces --



Egungo Azterketa (2014)
Análisis Estado Actual (2014)

2007ko Irisgarritasun Planean oinarritutako azterketa
/ En referencia al Plan de Accesibilidad 2007

A-35a

SANTALAITZ zubitik - MUGERTZA aparkalekura

Bideguneak / Tramos *171

Bidegurutzeak / Cruces --



Proposamena (2014)
Propuesta (2014)


Dokumentazio grafikoa / Documentación gráfica

A-35a

SANTALAITZ zubitik - MUGERTZA aparkalekura

Bideguneak / Tramos *171

Bidegurutzeak / Cruces --

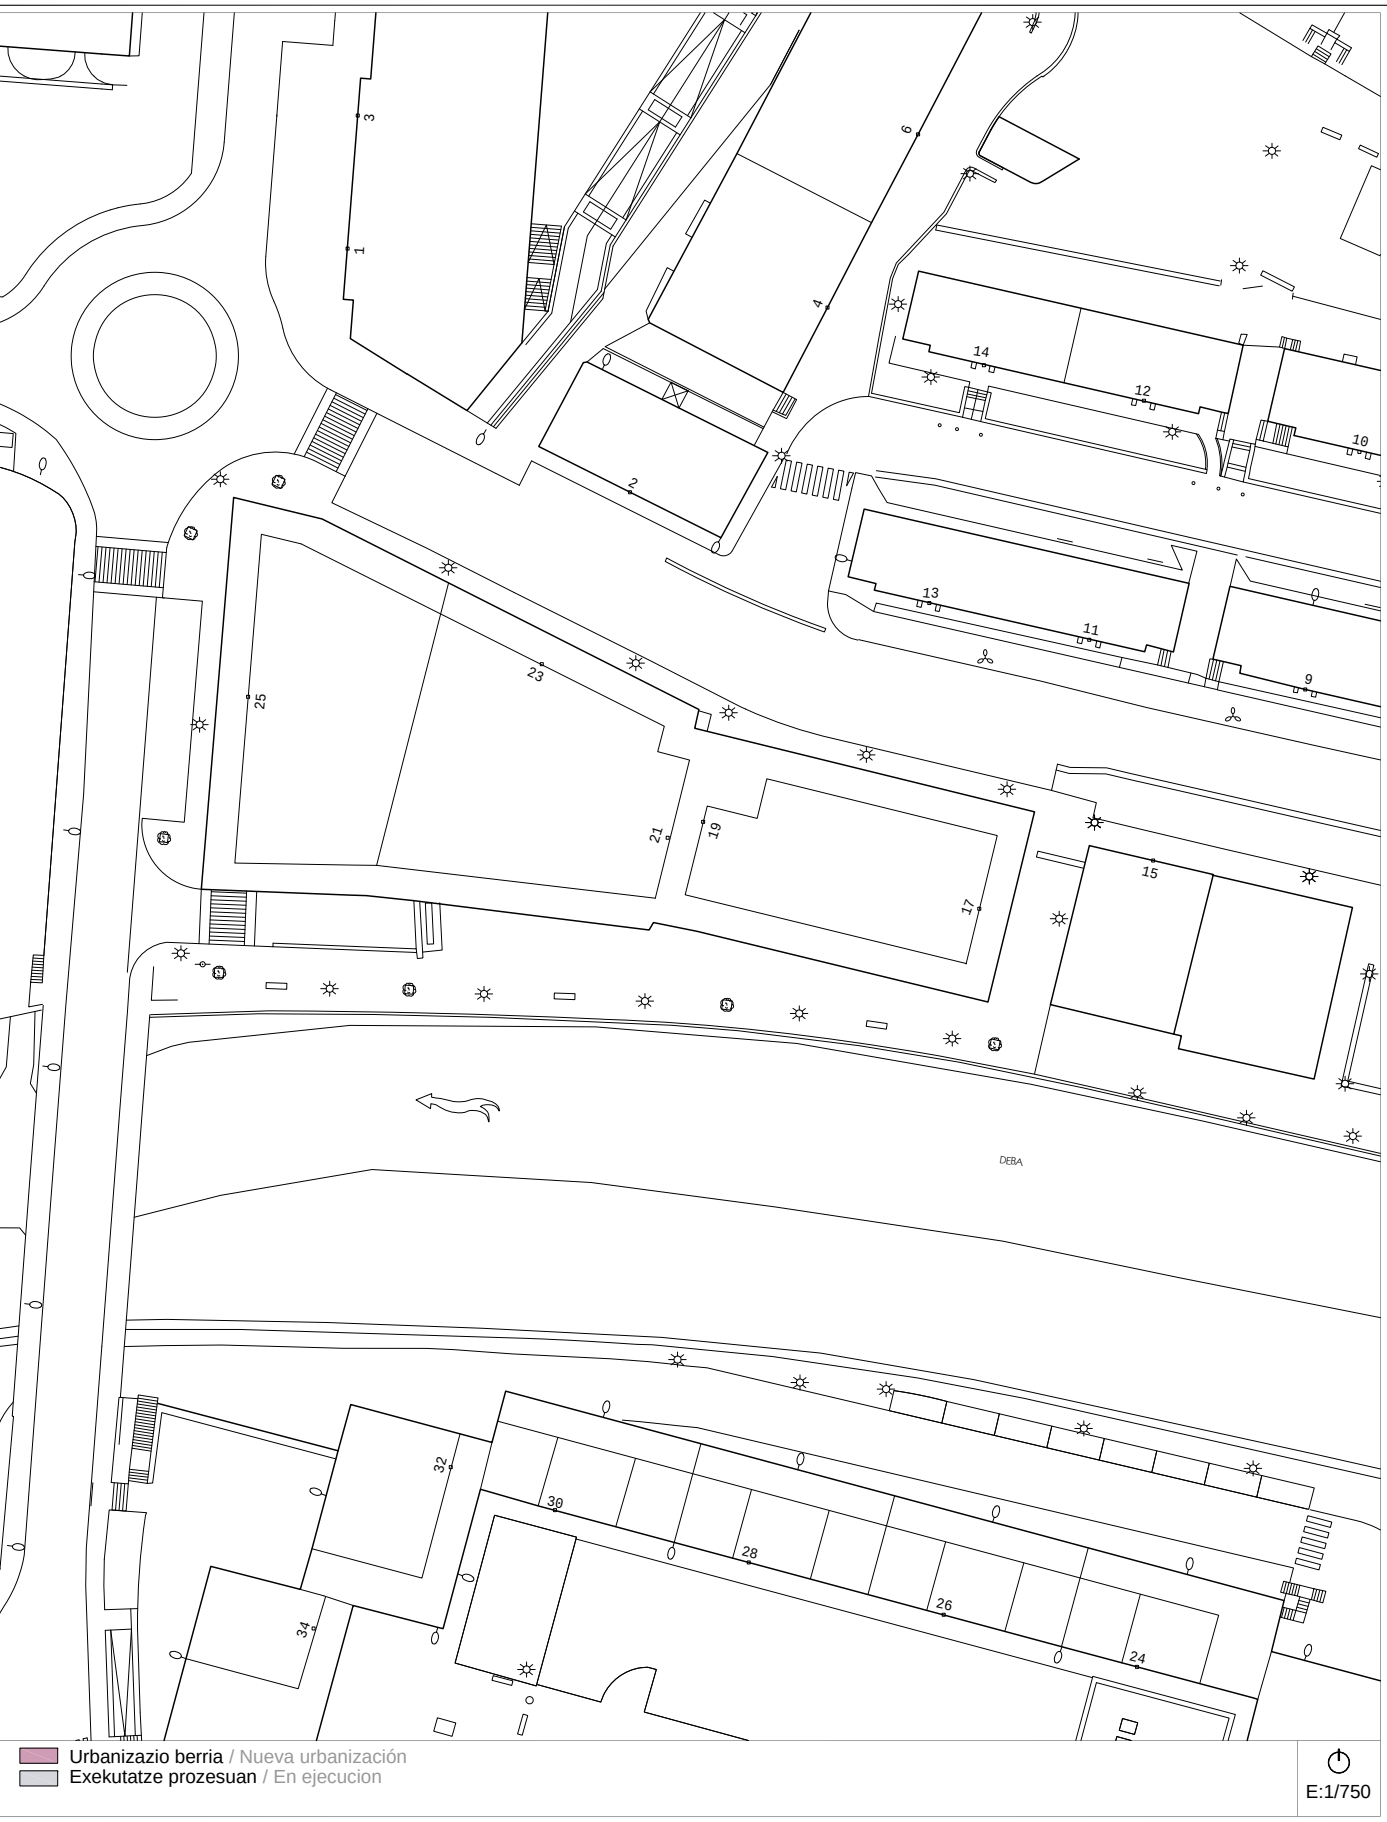

2007ko Irisgarritasun Plana
Plan Accesibilidad del 2007


A-35b SANTALAITZ zubitik - MUGERTZA aparkalekura **Bideguneak** / Tramos ***171** **Bidegurutzeak** / Cruces **--**



Egungo Azterketa (2014)
Análisis Estado Actual (2014)

2007ko Irisgarritasun Planean oinarritutako azterketa
/ En referencia al Plan de Accesibilidad 2007

A-35b SANTALAITZ zubitik - MUGERTZA aparkalekura **Bideguneak** / Tramos ***171** **Bidegurutzeak** / Cruces **--**

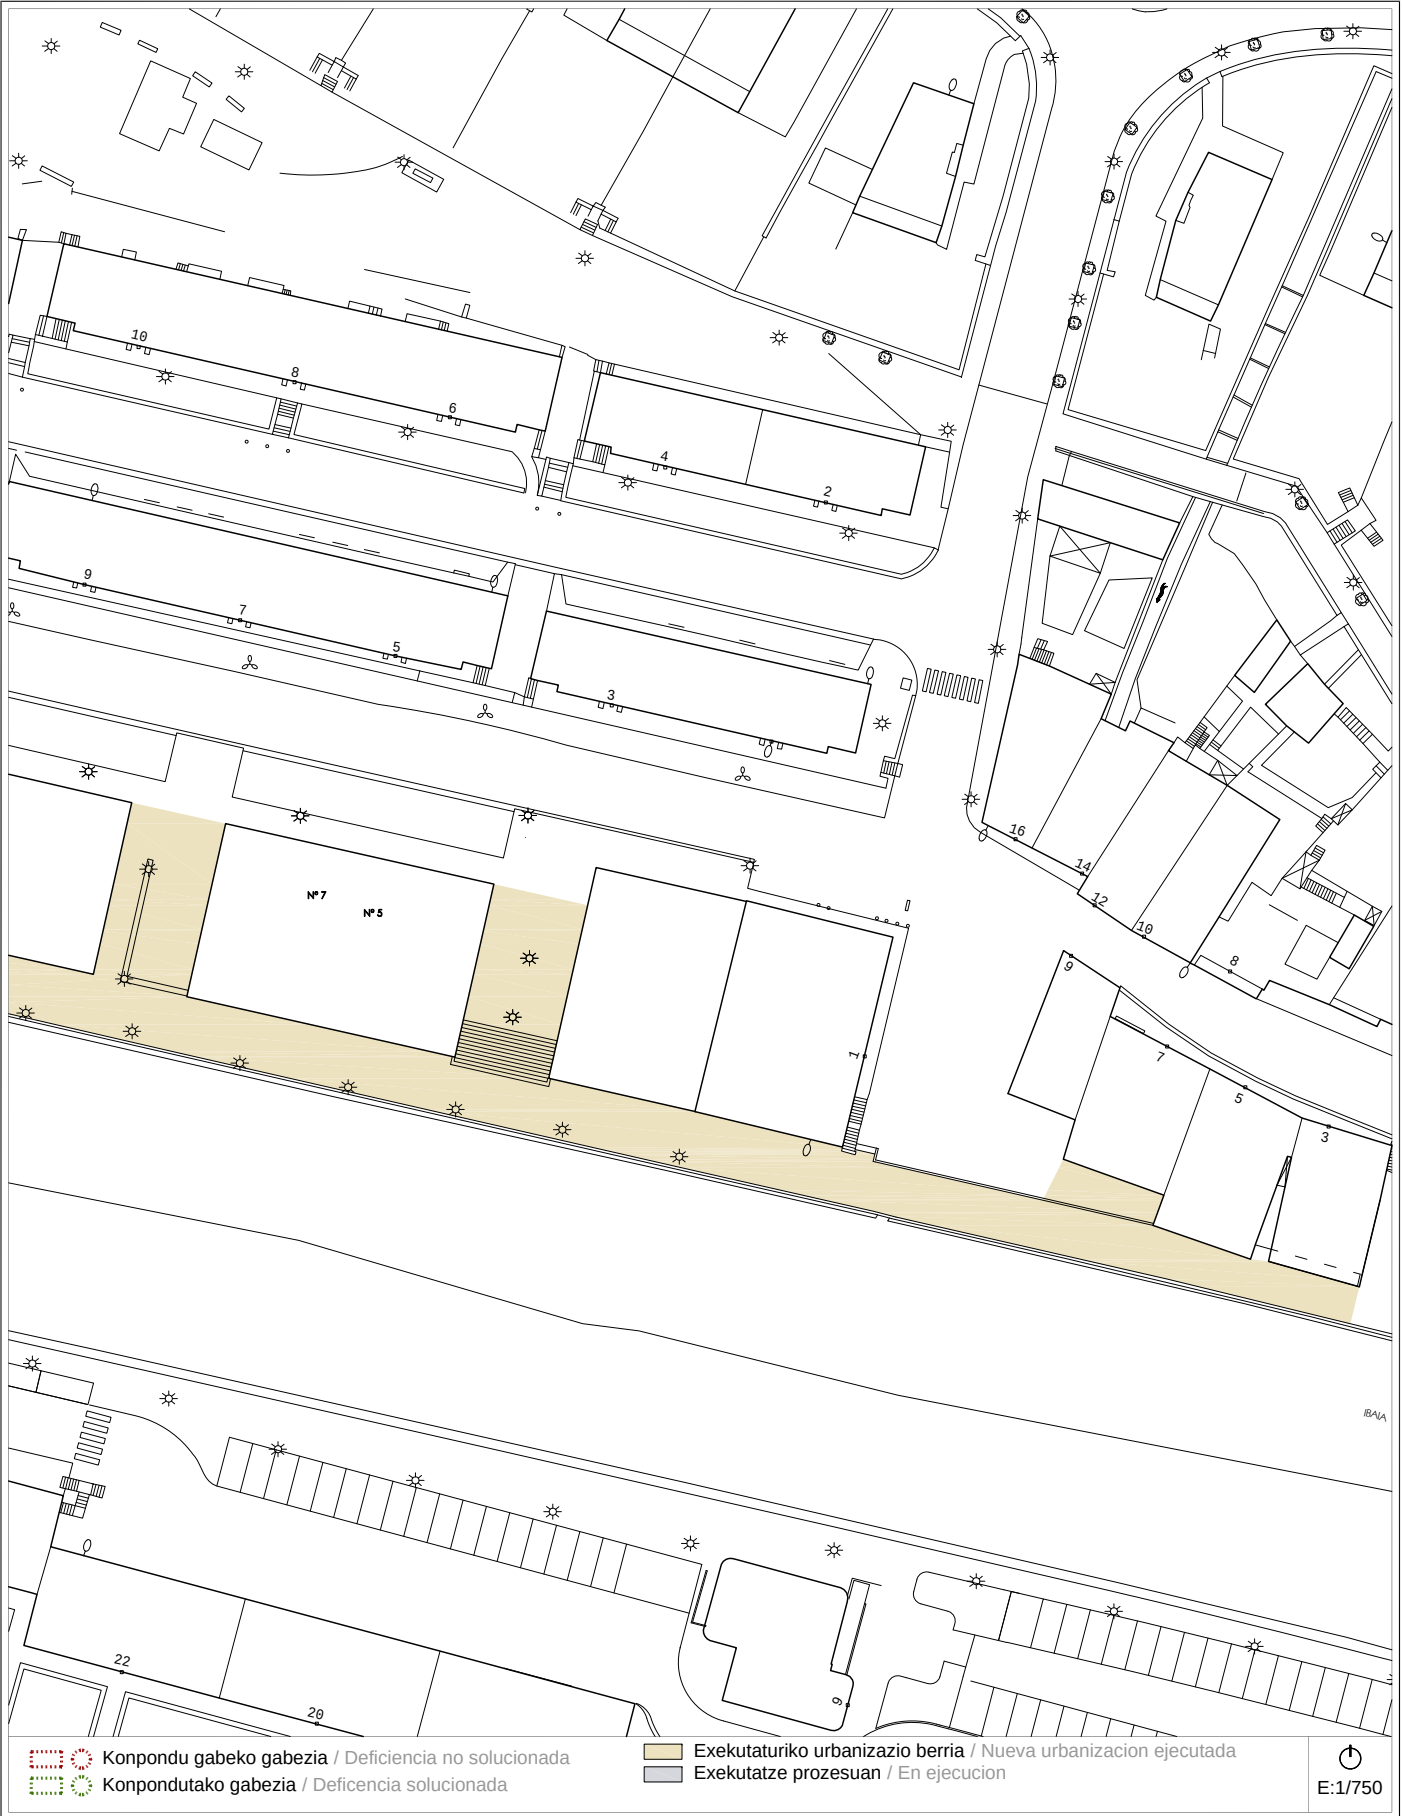

Proposamena (2014)
Propuesta (2014)

Dokumentazio grafikoa / Documentación gráfica

A-35b SANTALAITZ zubitik - MUGERTZA aparkalekura **Bideguneak** / Tramos ***171** **Bidegurutzeak** / Cruces **--**



Proposamena (2014)
Propuesta (2014)

Deskribapena eta aurrekontua / Descripción y presupuesto

A-35 a/b SANTALAITZ zubitik - MUGERTZA aparkalekura **Bideguneak** / Tramos ***171** **Bidegurutzeak** / Cruces **--**

Deskribapena eta proposamena / Descripción y propuesta:

Incluye el paseo de borde de río que se prolonga desde el puente de Santalaitz hasta el aparcamiento de vehículos existente en la calle Mugertza. Parte importante de este paseo es de reciente construcción y no existía cuando se redactó el Plan de 2007. La deficiencia que se advierte es la falta de señalización táctil en el arranque de dos escaleras que comunican el paseo con la calle Leizariako San Lorenzo.

Se propone:

- 1.- Señalización de zona de riesgo. Instalación de pavimento táctil.

Proposamenaren aurrekontua / Presupuesto de propuesta:

Tramo/Cruce	Intervención	Uds	Subtotal
CR-15	Señalización con pavimento táctil.	6,15 m²	344,00 €
Presupuesto de Ejecución Material			344,00 €