

IRISGARRITASUN PLANAREN 2. ALDAKETA

2ª MODIFICACIÓN DEL PLAN DE ACCESIBILIDAD

2014ko abendua - Diciembre 2014



3. BOLUMENA (V) / VOLUMEN 3 (V)

BIDE PUBLIKOAREN JARDUKETA PLANA **PLAN DE ACTUACIÓN EN LA VÍA PÚBLICA**

A-36 eta A-48 bitarteko eremuen azterketa
Informes de las zonas A-36 a A-48

6. liburua / libro 6

ANEXO V:

Informes de Calles

Los siguientes informes se desarrollan mediante el análisis de los **elementos de urbanización** y el **mobiliario urbano** definidos como deficitarios por el Plan 2007, por incumplimiento de normativa o por interferir en el adecuado uso de la vía pública. Además de observar y analizar estas deficiencias definidas por dicho plan, se definen nuevas propuestas de mejora de urbanización acordes a las necesidades actuales y futuras del municipio.


Los informes de las Calles y Zonas Libres se estructuran de la siguiente manera:

1. Información y situación de la zona con fotografías ilustrativas.
2. Documentación gráfica que incluye:
 - 2.1. Plan de Accesibilidad del 2007: se recoge la misma documentación presentada en el mencionado Plan.
 - 2.2. Estado Actual en referencia al Plan de Accesibilidad del 2007: se analizan si se han solucionado o no los problemas detectados en dicho Plan.
 - 2.3. Propuesta de intervención: además de proponer nuevas propuestas de intervención, se recogen las actuaciones no solucionadas actualmente.
 - 2.4. Presupuesto: se realiza un presupuesto estimativo de la intervención propuesta.

Para la elaboración del presupuesto, se ha tomado como referencia la partida de presupuestos del Plan de Accesibilidad del 2007, actualizándolo con una subida del 10%.

Aurkibidea / Índice

MUGATUTAKO EREMUAK (IV) / DELIMITACION DE ZONAS (IV):

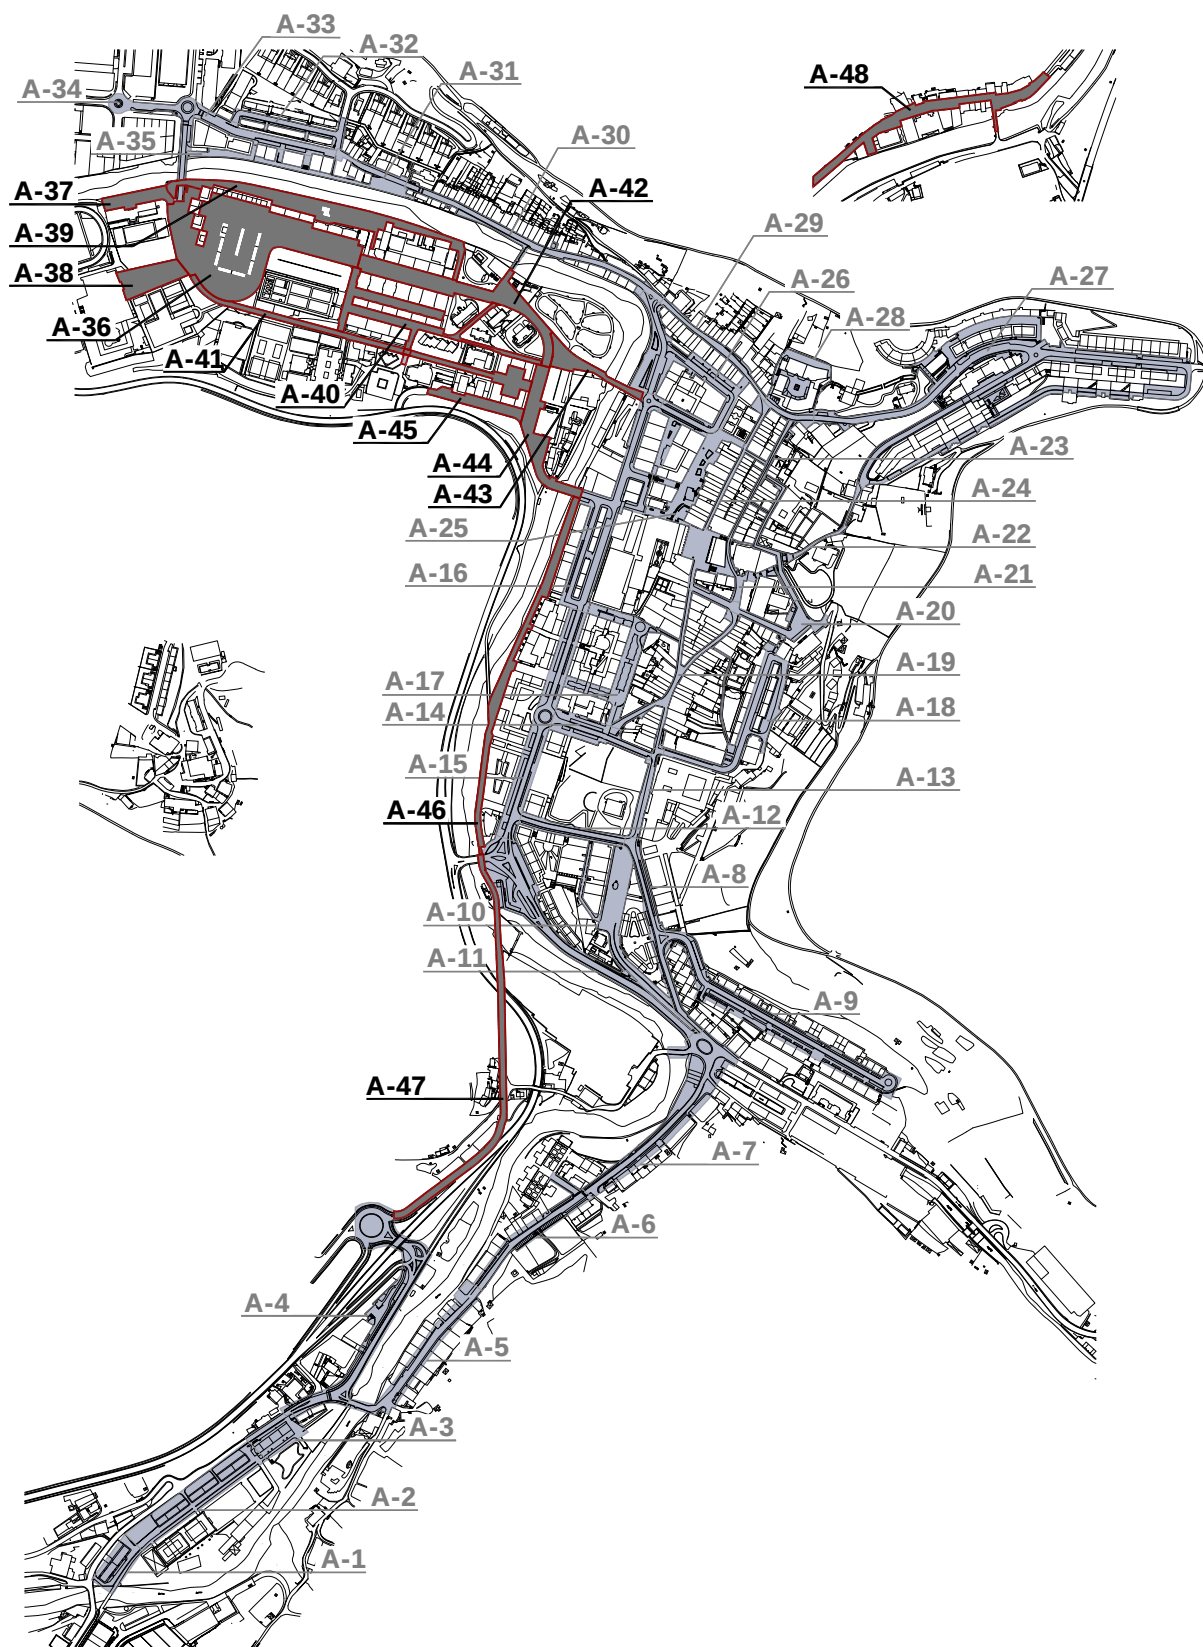**A-36 / A-37 / A-38 / A-39 / A-40 / A-41 / A-42 / A-43 / A-44 / A-45 /
A-46 / A-47 / A-48**

RELACIÓN DE ZONAS Y CALLES

A-1	IBARRA kalea
A-2	IBARRA kalea
A-3	OZAETA kalea
A-4	OZAETA kalea
A-5	ZUBIAURRE kalea
A-6	MARTOKO kalea
A-7	SAN ANTONIO kalea
A-8	MINTEGI kalea
A-9	ARTZAMENDI kalea
A-10	ESPOLOIA kalea
A-11	IBARGARAI kalea
A-12	ARRIZURI kalea
A-13	ESPOLOIA kalea
A-14	ROMAN OIARZABAL, RAMON M ^a LILI kaleak
A-15	IBARGARAI kalea
A-16	FRAISKOZURI, ZURRADERO, HERRILAGUNAK, IBARGARAI kaleak
A-17	IPARRAGIRRE, BELANBIDE, IKERLEKU kaleak
A-18	ZABALOTEGI kalea
A-19	BIDEKURUTZETA, SAN PEDRO, RAMON M ^a LILI kaleak
A-20	MIZPILDI, KOMENIO kaleak; MADALENA plaza
A-21	SAN MARTIN AGIRRE, SAN PEDRO ARIZNOA kaleak
A-22	GOENKALE, LAUDANTZ, ERROMAGALARTZA, J. IRAZABAL, K. ELEIZALDE kaleak
A-23	ARTEKALE, ARRURIAGA kaleak
A-24	BARRENKALE kalea, ARRESE kantoia
A-25	DOMINGO IRALA, HERRILAGUNAK, TELESFORO ARANZADI kaleak; IRIZAR pasealekua
A-26	BIDEBERRI, IRIZAR, KRUIZ GALLASTEGI, JUAN XXIII kaleak
A-27	BOLU, ARANERREKA, K. ELEIZALDE kaleak
A-28	BURDIÑATE, MASTERREKA kaleak
A-29	MASTERREKA kalea
A-30	ZUBIETA kalea
A-31	MUGERTZA kalea
A-32	MOIUA, MADURA kalea
A-33	LEIZARIAKO SAN LORENTZO kalea
A-34	AMILLAGA, BONI LASKURAIN kaleak, SANTALAITZ zubia
A-35	Desde el puente SANTALAITZ al aparcamiento MUGERTZA
A-36	BONI LASKURAIN, MATXIATEGI, HILERRIA kaleak
A-37 / A-38	BONI LASKURAIN kalea
A-39	IBAIONDO kalea
A-40	ALKABIETA, A. FLEMING, HILERRIA, BONI LASKURAIN kaleak
A-41	BONI LASKURAIN kalea
A-42	MATXIATEGI, E. URDANGARIN kaleak
A-43	SANTA MARINA zubia
A-44	E. URDANGARIN kalea, MATADERO zubia
A-45	SAN MARTZIAL kalea
A-46	ORTUIZA kalea
A-47	ANTIGUA FFCC
A-48	OSINTXU


RELACION DE ZONAS CON TRAMOS Y CRUCES		
A-36 <i>BONI LASKURAIN, MATXIATEGI, HILERRIA kaleak</i>	TR-38	BONI LASKURAIN
	TR-113	MATXIATEGI
	TR-114	MATXIATEGI
	TR-115	PASEO DE MATXIATEGI
	TR-116	MATXIATEGI, 15-33
	CR-64	BONI LASKURAIN
	CR-65	BONI LASKURAIN
A-37 / A-38 <i>BONI LASKURAIN</i>	CR-67	HILERRIA
	TR-42	BONI LASKURAIN,25
A-39 <i>IBAIONDO kalea</i>	TR-41	ACCESO PISCINAS AGORROSIN
	TR-67	IBAIONDO
	TR-68	IBAIONDO
	TR-69	IBAIONDO, 7
	CR-65	BONI LASKURAIN
	CR-70	E. URDANGARIN
A-40 <i>ALKABIETA, A. FLEMING, HILERRIA, BONI LASKURAIN kaleak</i>	CR-84	
	TR-01	A. FLEMING
	TR-02	ALKABIETA
	TR-03	ALKABIETA
	TR-04	ALKABIETA
	TR-39	ACCESO CENTRO SALUD
	TR-49	E. URDANGARIN, 3
	TR-64	HILERRIA
	TR-65	HILERRIA
	TR-66	HILERRIA
	CR-67	HILERRIA
	CR-68	A. FLEMING
	CR-69	
	CR-72	
	CR-73	BONI LASKURAIN
	CR-74	BONI LASKURAIN
	CR-75	
A-41 <i>BONI LASKURAIN kalea</i>	TR-35	BONI LASKURAIN
	TR-36	BONI LASKURAIN
	TR-37	BONI LASKURAIN
	CR-64	BONI LASKURAIN
	CR-73	BONI LASKURAIN
	CR-74	BONI LASKURAIN
A-42 <i>MATXIATEGI, E.URDANGARIN kaleak</i>	TR-35	BONI LASKURAIN
	TR-47	E. URDANGARIN
	TR-48	E. URDANGARIN
	TR-112	MATXIATEGI
	CR-67	HILERRIA
	CR-70	E. URDANGARIN
A-43 <i>SANTA MARINA zubia</i>	CR-71	PUENTE ZUBIETA
	TR-140	
A-44 <i>E.URDANGARIN kalea, MATADERO zubia</i>	TR-46	E. URDANGARIN
	TR-137	PUENTE DEL MATADERO
	CR-24	
	CR-25	E. URDANGARIN
	CR-76	
A-45 <i>SAN MARTZIAL kalea</i>	TR-149	SAN MARTZIAL
	CR-25	E. URDANGARIN
A-46 <i>ORTUIZA kalea</i>	TR-123	ORTUIBAR
	CR-24	
	CR-99	

A-47 <i>ANTIGUA FFCC</i>	TR-134	PASEO ANTIGUO FFCC
	CR-98	OZAETA
	CR-99	
A-48 <i>OSINTXU</i>	TR-124	OSINTXU
	TR-125	OSINTXU
	TR-126	OSINTXU
	TR-127	LATERAL OSINTXU, 2
	TR-128	LATERAL OSINTXU, 26
	CR-95	
	CR-96	

Informazioa

Información

A-36 a/b	calles -BONI LASKURAIN eta MATXIATEGI-kaleak HILERRIA	Bideguneak / Tramos 38-113-114-115-116	Bidegurutzeak / Cruces 64-65-67
-----------------	--	---	--

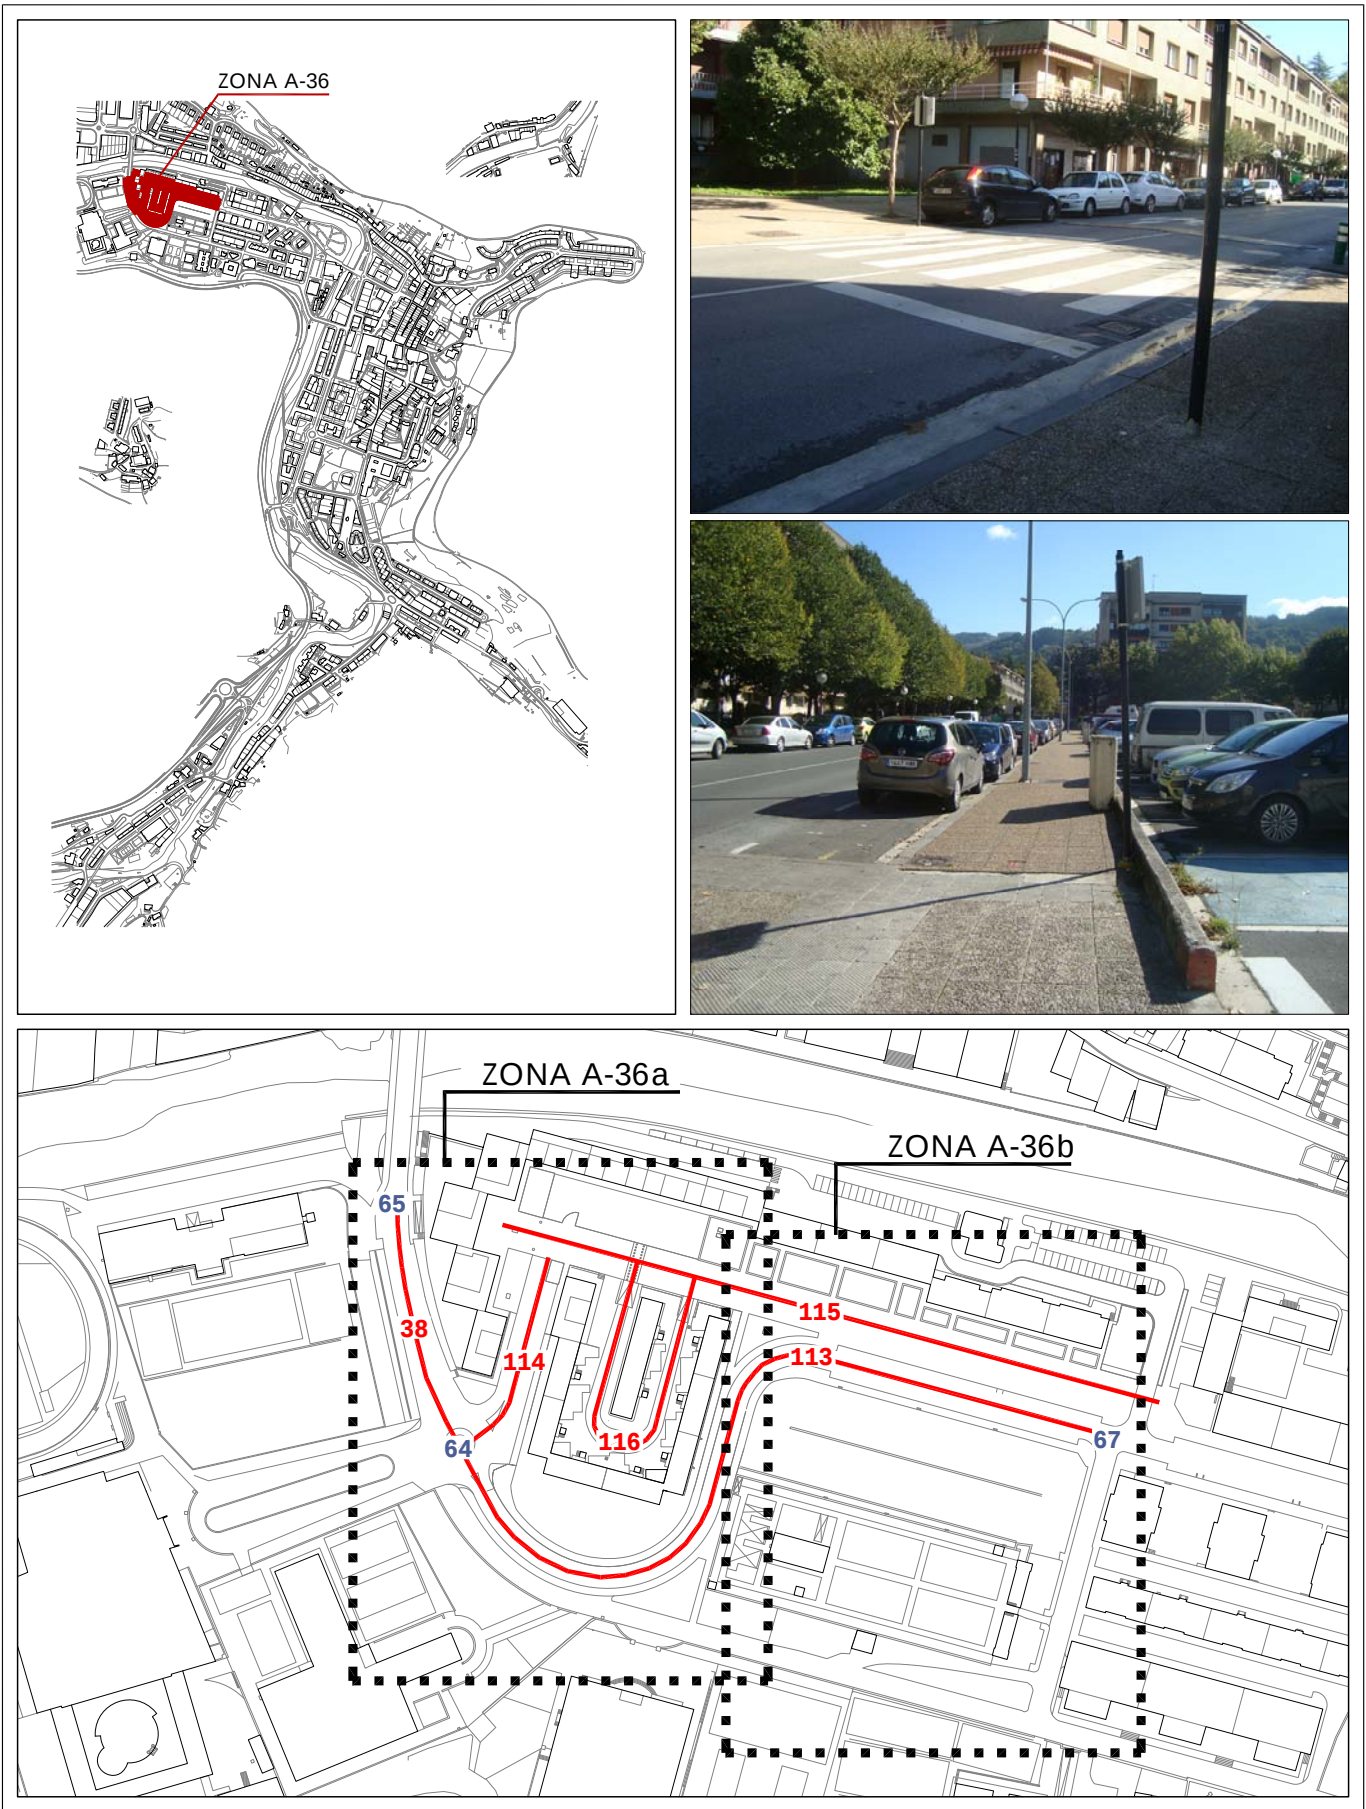

Informazioa

Información

A-36 a/b	<i>calles</i> -BONI LASKURAIN eta MATXIATEGI-kaleak HILERRIA	Bideguneak / Tramos 38-113-114-115-116	Bidegurutzeak / Cruces 64-65-67
-----------------	---	---	--



2007ko Irisgarritasun Plana
Plan Accesibilidad del 2007

ESPALOIAK / ACERAS

- Zolaketak edo birzolaketak / Pavimentación o repavimentación
- Espaloia-erak. edo berreraikuntza / Construc. o reconstrucción de acera
- Bidezidorraren erak. edo zabalkuntza / Construc. o ampliación de senda
- Espaloia-erak. zabalkuntza / Ampliación de acera
- Plataforma bakarraren eraikuntza / Construcción de plataforma única
- Ibilgailuentzako pasabideen berreraik. / Reconstruc. de vado de vehículos

DESJARRAITASUNAK / DISCONTINUIDADES

- Eskaileraren egokitzapena / Adaptación de escalera
- Arrapalaren egokitzapena / Adaptación de rampa
- Arrapalaren eraikuntza / Construcción de rampa
- Eskailera-maila bakarraren ezabaketa / Supresión de escalón aislado

OINEZKOEN PASABIDEAK / VADOS PEATONALES

- Esku-hartzerik gabeko pasabidea / Vado sin intervención
- Pasabidearen egokitzapena / Adaptación de vado
- Pasabidearen berreraikuntza / Reconstrucción de vado
- Pasabidearen eraikuntza / Construcción de vado
- Pasabid. erak. eta oinezkoen bidea / Constr. de vado y paso peatonal
- Lurgaineko galtzada / Calzada elevada

OINEZKOEN SEMAFOROAK / SEMAFOROS PEATONALES

- Esku-hartzerik gabeko semafora / Semáforo sin intervención
- Lekualdatu beharreko semafora / Desplazamiento de semáforo
- Semaforaren sonorizazioa / Sonorización de semáforo
- Semaf. sonorizazio eta lekualdaketa / Sonoriz. y despl. de semáforo

EUSKARRI LAGUNTZAILEAK ETA SEGURITASUNA

/ APOYO Y SEGURIDAD

- Eskubandaren instalazioa / Instalación de pasamanos
- Barandaren lekualdatzea / Desplazamiento de barandilla
- Barandaren instalazioa / Instalación de barandilla
- Arriku-gunea (obrak), seinalizazioa / Señalización, zona de riesgo (obras)

ALTZARIAK / MOBILIARIO

- Eserlekua / Banco
- Paperontzia / Papelera
- Lurrazaleko edukiontzia / Contenedor de superficie
- Lurpeko edukiontzia / Contenedor soterrado
- Informazio-seinalea / Señal informativa
- Bizikleten aparkalekua / Aparca-bicicletas

ZIRKULAZIO ERREGULAZIOA / REGULACION DE TRAFICO

- Bitak / Bolardos
- Zirkulazio-seinalea / Señal de tráfico
- Zirkulazio-semafora / Semáforo de tráfico
- Autobus-geltokiko zutoina / Poste parada bus
- Markesina / Marquesina

ZERBITZUAK / SERVICIOS

- Postontzia / Buzón de correos
- Telefono-kabina / Cabina de teléfonos
- Taxi-telefonoa / Teléfono de taxis
- Zonalde urdineko makina / Máquina zona azul
- Garbiketa publikoko kabina / Cabina de lavado público
- Kioskoa / Quiosco

LOREZAINNTZA / JARDINERIA

- Txorkoa / Alcorque
- Jardinera / Jardinera
- Lorategia / Jardín
- Dekorazio-elementua / Elemento decorativo

INSTALAZIOAK / INSTALACIONES

- Kale-argia / Farola
- Konexiodun zutoina / Poste con conexión
- Konexiorik gabeko zutoina / Poste sin conexión
- Instalazio-armairua / Armario de instalaciones
- Iturria / Fuente
- Suteetako ur-hargunea / Boca de incendios

SANEAMENDUA / SANEAMIENTO


- Erregistro-erreja / Reja de registro
- Sareta lineala / Rejilla lineal
- Sareta linealeko instalaz. / Instalac. de rejilla lineal

A-36a

calles -BONI LASKURAIN eta MATXIATEGI- kaleak
HILERRIA

Bideguneak / Tramos
38-113-114-115-116

Bidegurutzeak
/ Cruces
64-65-67

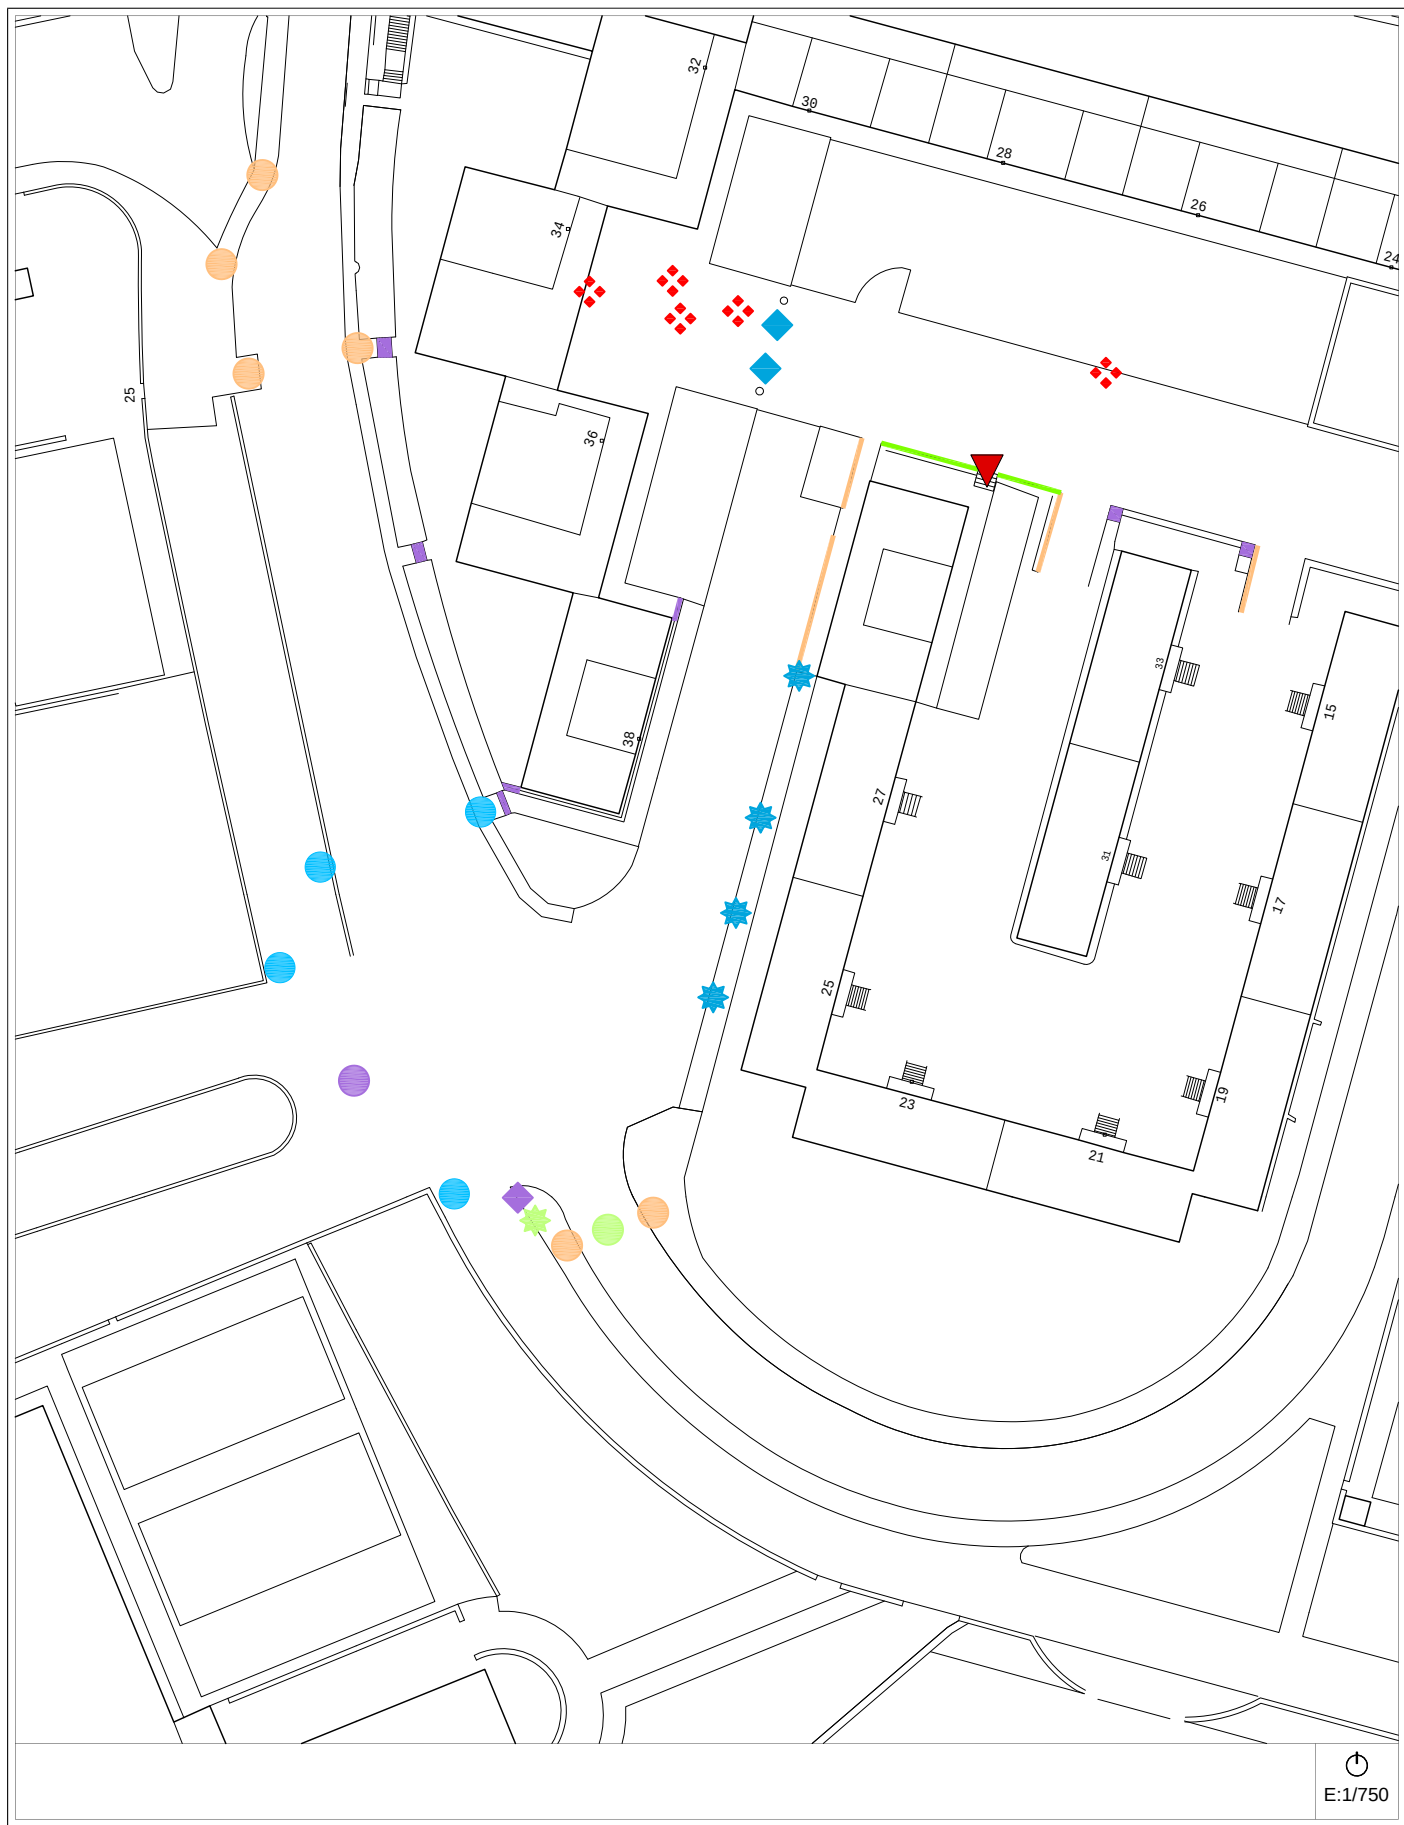

Egungo Azterketa (2014)
Análisis Estado Actual (2014)


2007ko Irisgarritasun Planean oinarritutako azterketa
/ En referencia al Plan de Accesibilidad 2007

A-36a

calles -BONI LASKURAIN eta MATXIATEGI- kaleak
HILERRIA

Bideguneak / Tramos
38-113-114-115-116

Bidegurutzeak
/ Cruces
64-65-67

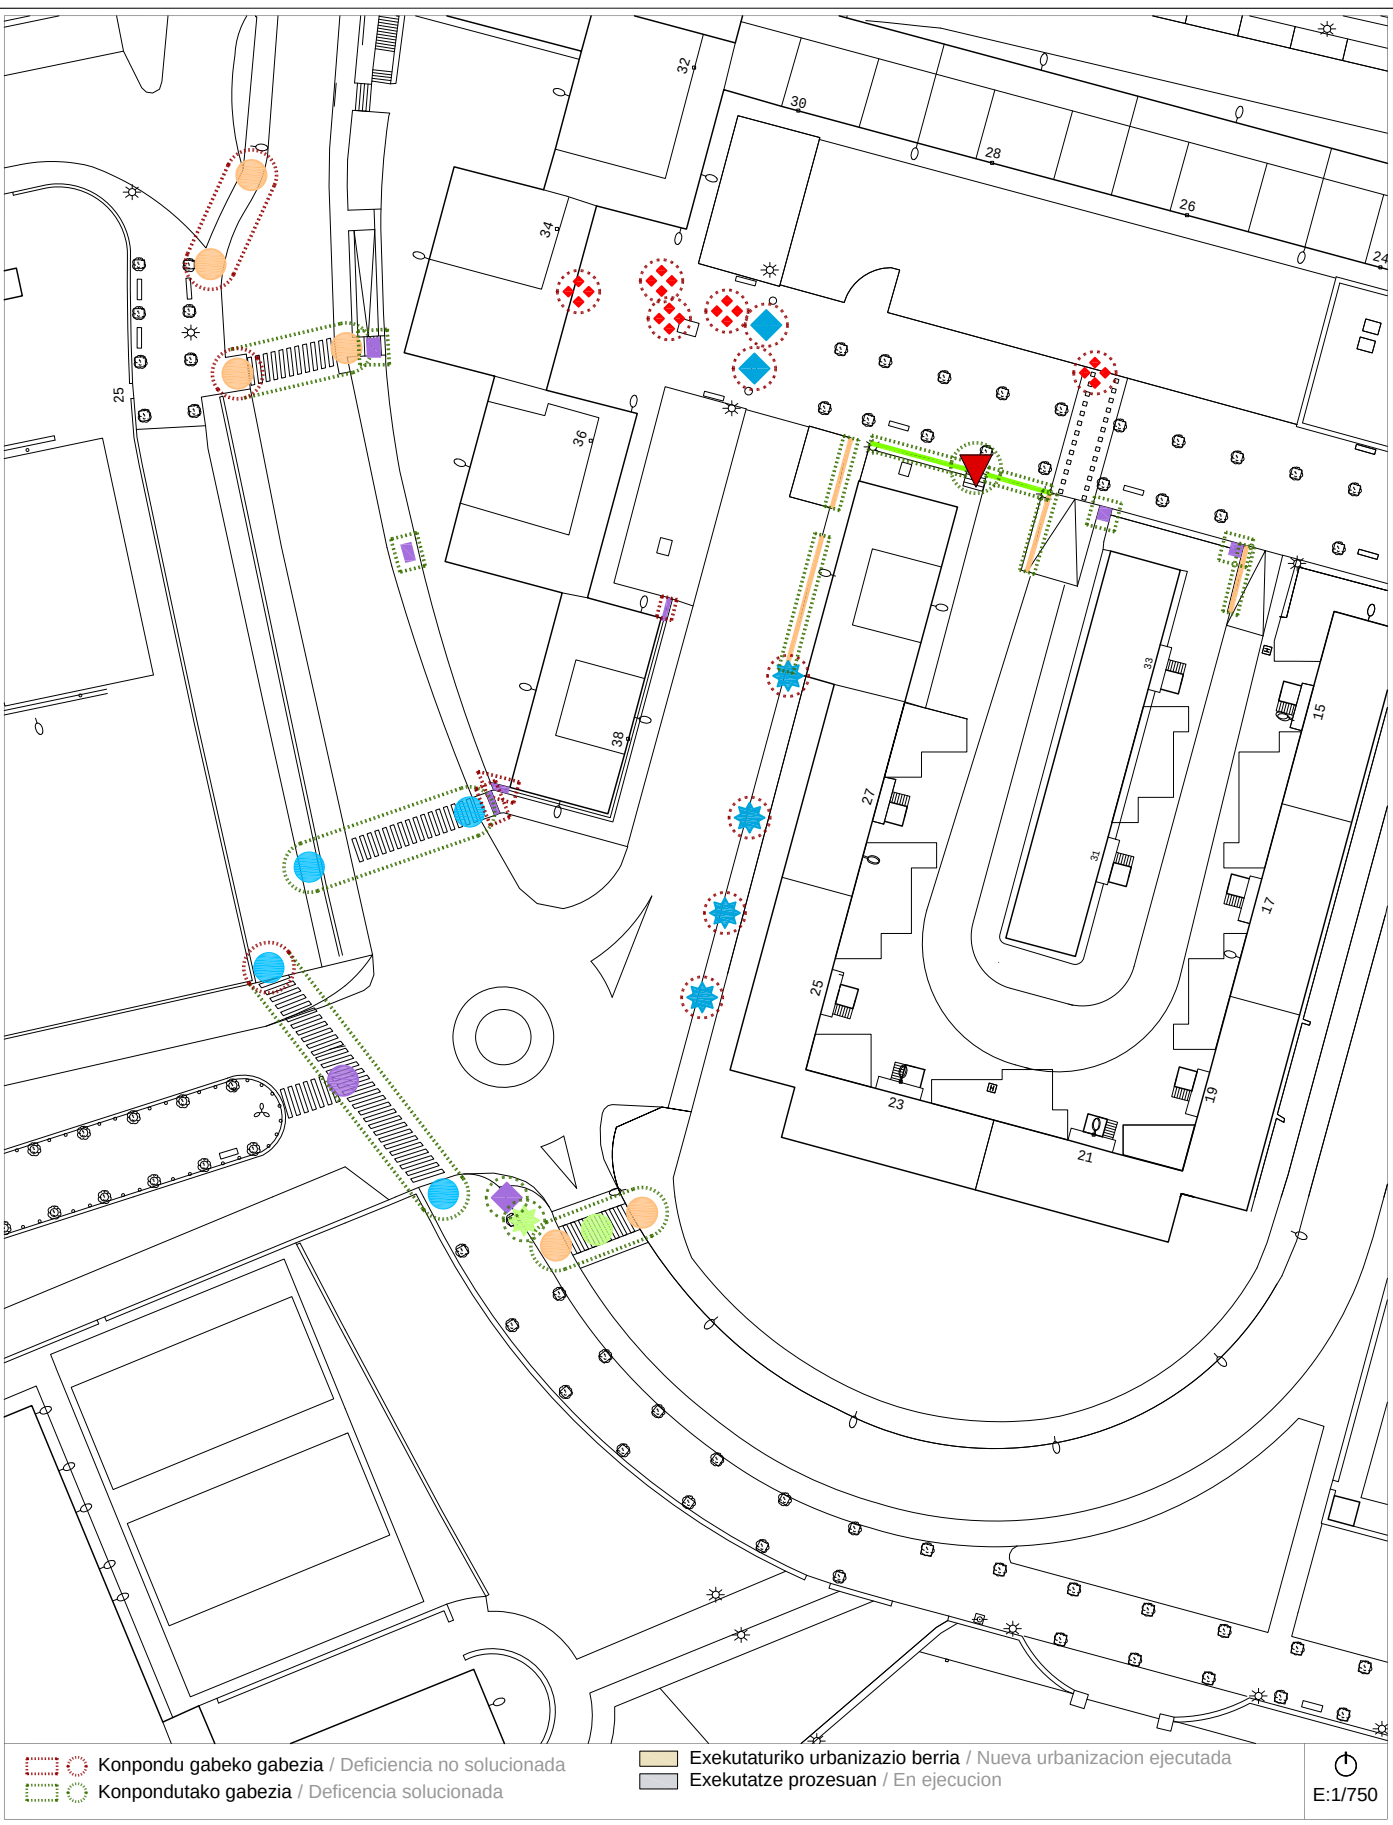

Proposamena (2014)
Propuesta (2014)


Dokumentazio grafikoa / Documentación gráfica

A-36a

calles -BONI LASKURAIN eta MATXIATEGI- kaleak
HILERRIA

Bideguneak / Tramos
38-113-114-115-116

Bidegurutzeak
/ Cruces
64-65-67

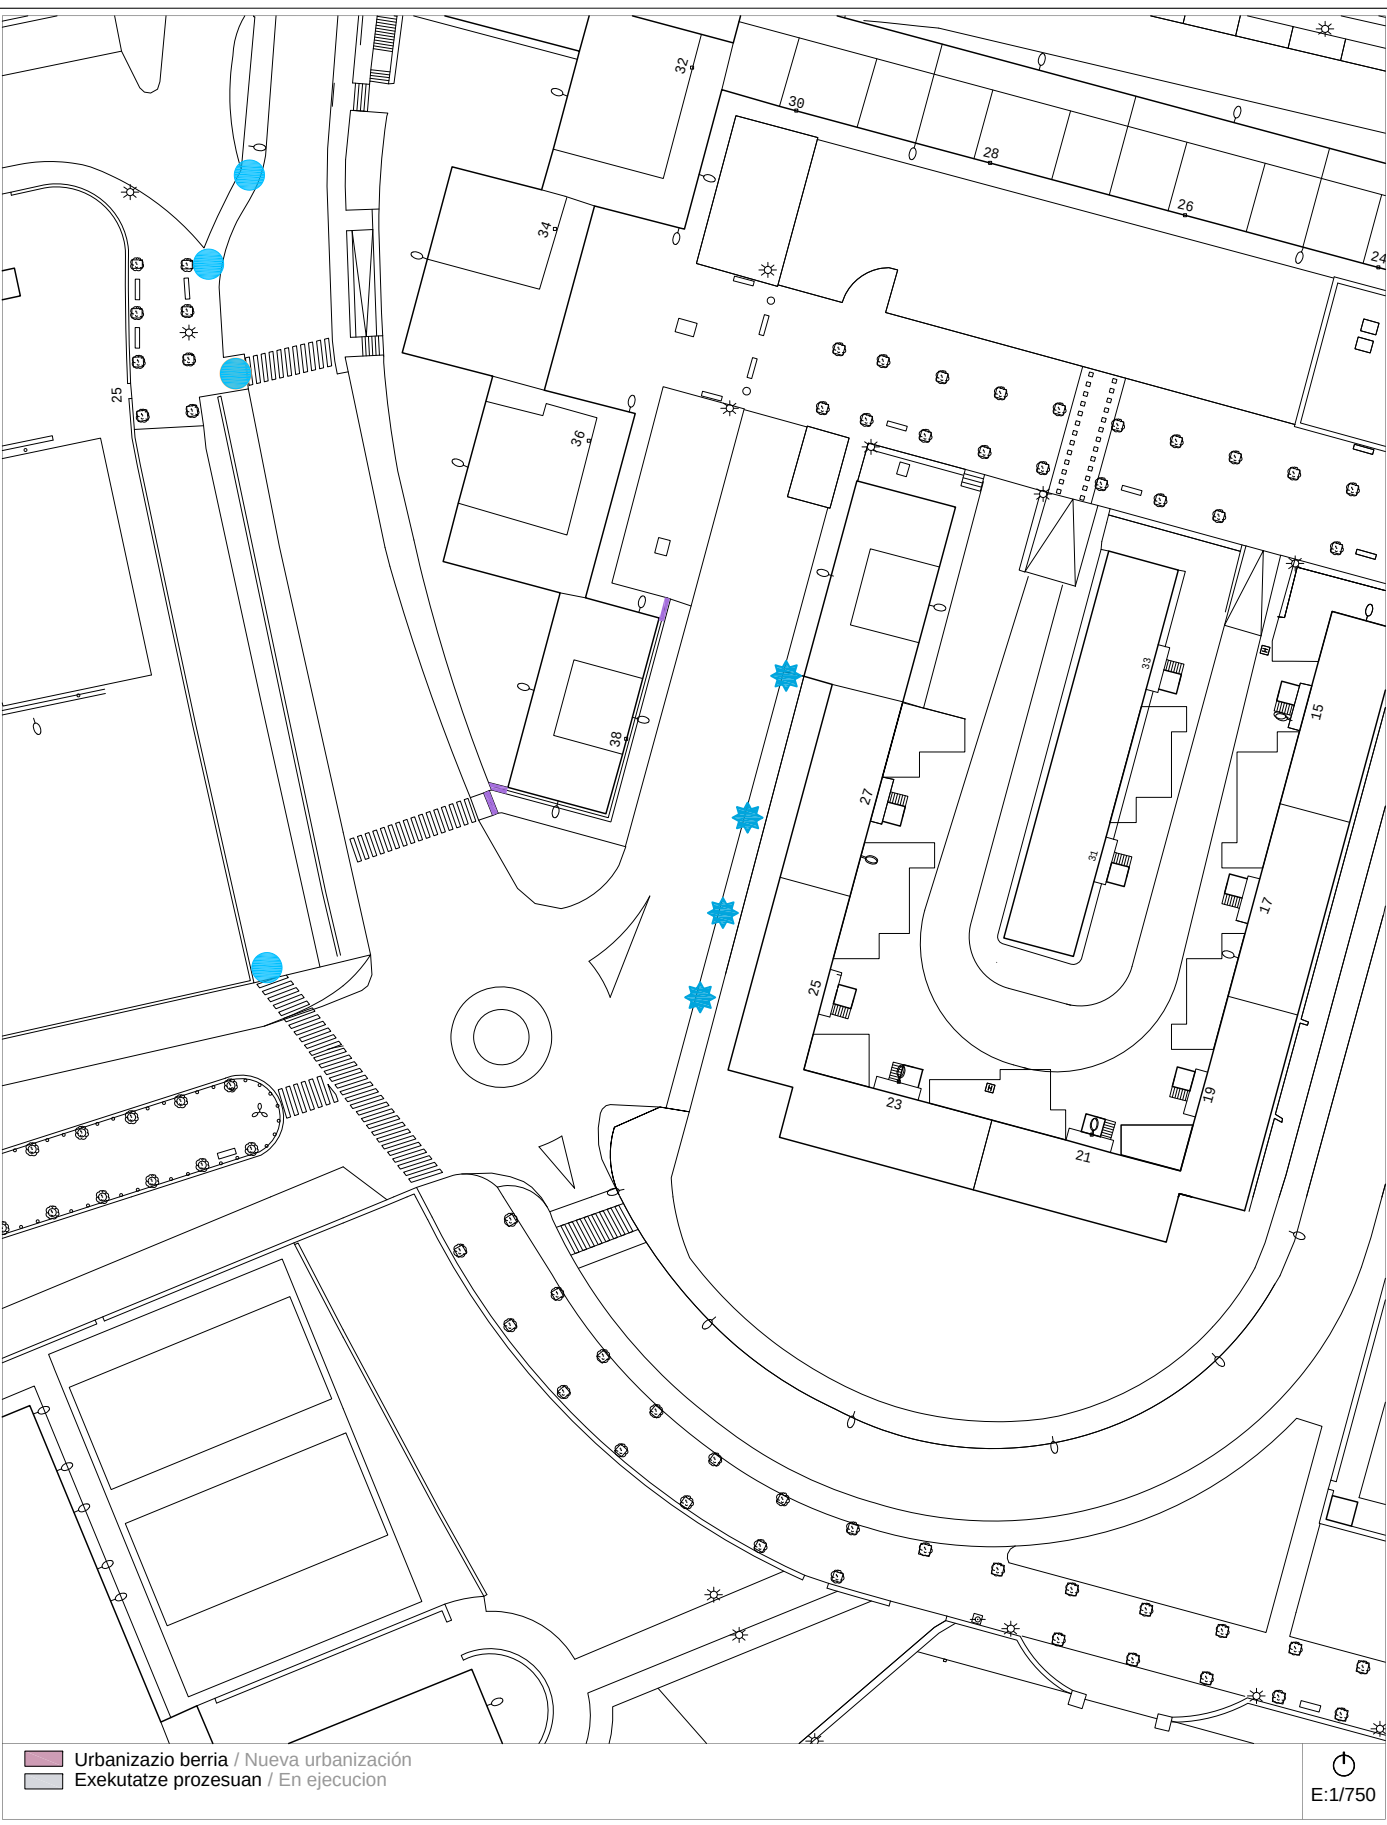

2007ko Irisgarritasun Plana
Plan Accesibilidad del 2007

A-36b *calles* -BONI LASKURAIN eta MATXIATEGI- kaleak
HILERRIA

Bideguneak / Tramos
38-113-114-115-116

Bidegurutzeak / Cruces
64-65-67




Egungo Azterketa (2014)
Análisis Estado Actual (2014)

2007ko Irisgarritasun Planean oinarritutako azterketa
/ En referencia al Plan de Accesibilidad 2007

A-36b *calles* -BONI LASKURAIN eta MATXIATEGI- kaleak
HILERRIA

Bideguneak / Tramos
38-113-114-115-116

Bidegurutzeak / Cruces
64-65-67

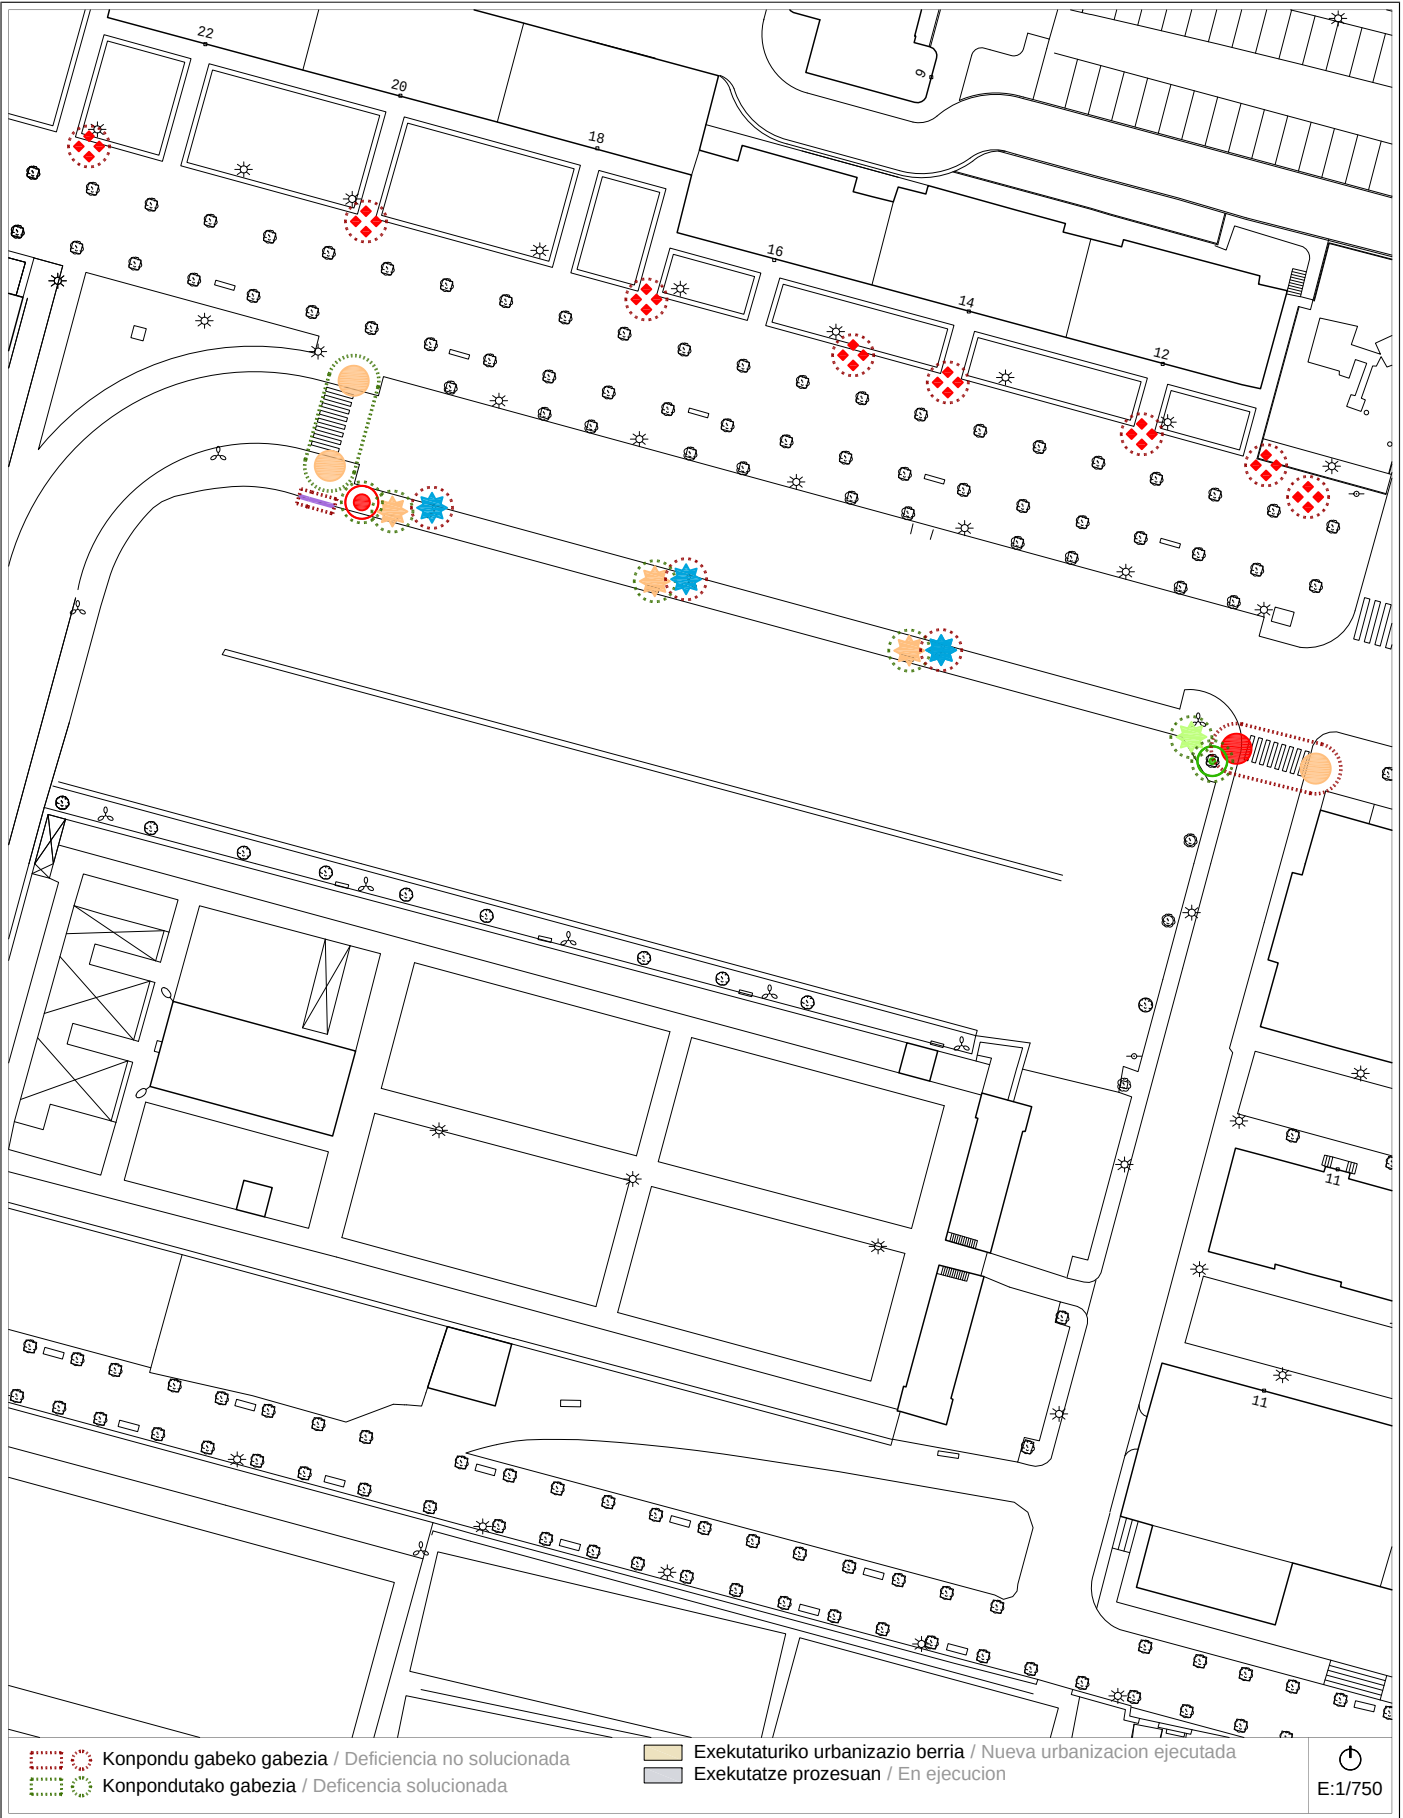


Proposamena (2014)
Propuesta (2014)

Dokumentazio grafikoa / Documentación gráfica

A-36b *calles* -BONI LASKURAIN eta MATXIATEGI- kaleak
HILERRIA

Bideguneak / Tramos
38-113-114-115-116

Bidegurutzeak / Cruces
64-65-67

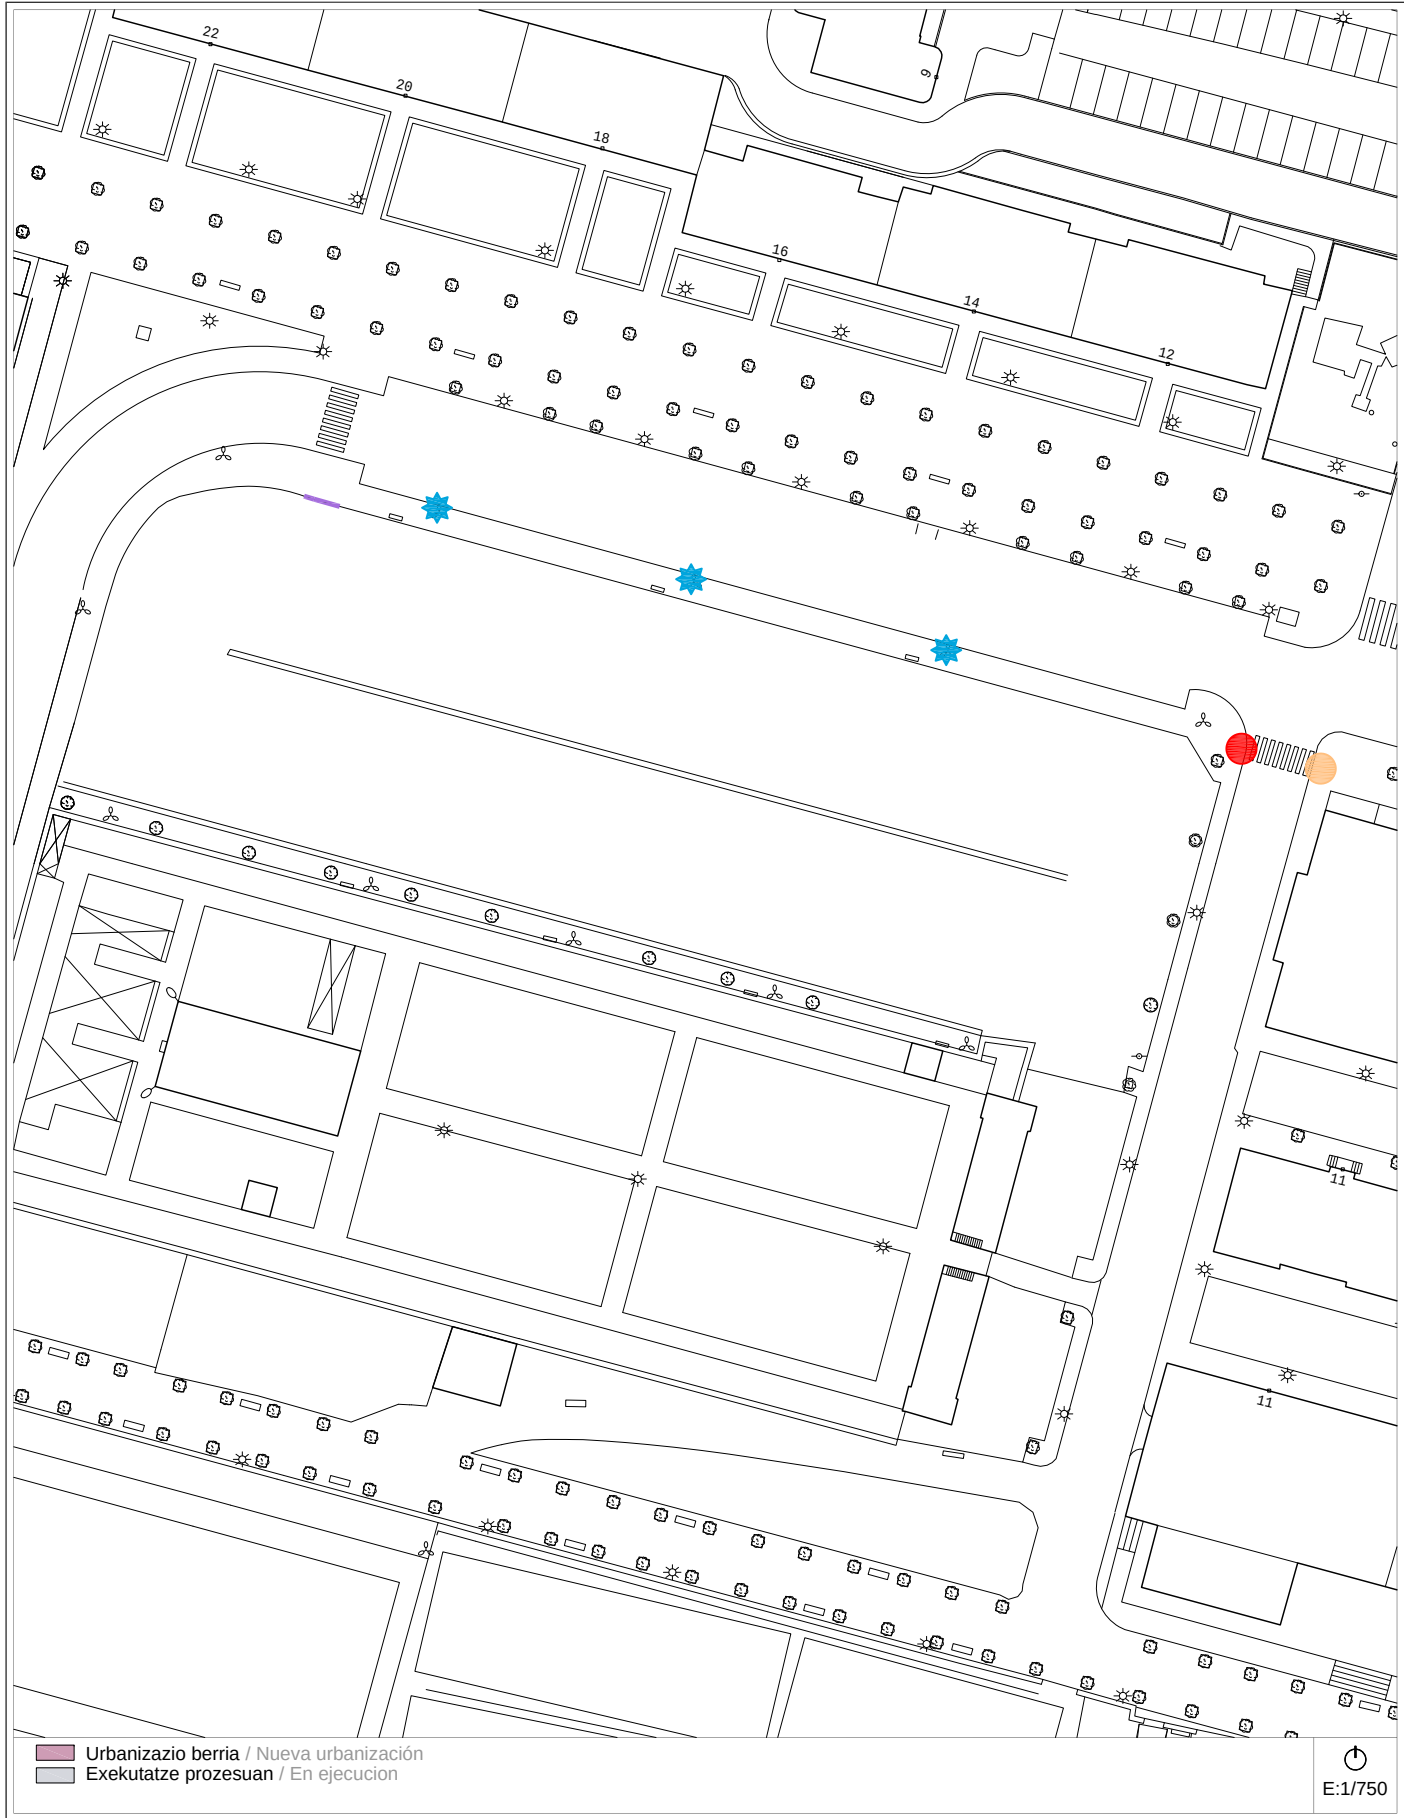

Proposamena (2014)
Propuesta (2014)

Deskribapena eta aurrekontua / Descripción y presupuesto

A-36 a/b *calles* -BONI LASKURAIN eta MATXIATEGI- kaleak
HILERRIA

Bideguneak / Tramos
38-113-114-115-116

Bidegurutzeak / Cruces
64-65-67

Deskribapena eta proposamena / Descripción y propuesta:

Incluye una parte de la calle Matxiategi y otra de Boni Laskurain. Las actuaciones realizadas desde la redacción del Plan de 2007 se han centrado fundamentalmente en el Cruce 64 y en los Tramos 38 y 113 con la construcción de vados en algunos casos resueltos sin pavimento táctil en las aceras. Se ha reurbanizado también todo el espacio interior del Grupo Cristo Obrero (Tramo 116).

Se suprime:

- Se suprime la referencia a las rejillas existentes en el paseo peatonal.
- Se suprime la exigencia de desplazar los tres armarios de electricidad existentes en el Tramo 113 por estar ya ubicados en el borde interior de la acera.
- Se suprime la exigencia de modificar las bocas de incendios existentes en el Cruce 67 y 64 por encontrarse ya ubicadas en puntos que no obstaculizan el paso de personas.
- Se suprime la referencia al alcorque en el Cruce 67.
- Se suprime la exigencia de desplazar cuatro bancos en el final del Tramo 115 ya que fueron colocados para evitar el aparcamiento de vehículos en el paseo. (MODIFICAR DIBUJO PROPUESTA).

Se mantiene:

- 1.- La propuesta de modificar tres farolas en el Tramo 113 desplazándolas al borde del aparcamiento y de las cuatro del Tramo 114.
- 2.- Adaptación vado peatonal con la colocación pavimento táctil.
- 3.- Construcción y reconstrucción de vado peatonal.
- 4.- Adaptación de escaleras, 4 peldaños, en Tramo 38 (existe pasamanos).
- 5.- Adaptación de escaleras, 2 peldaños, en Tramo 114.
- 6.- Supresión de escalón aislado en Tramo 113.


Proposamenaren aurrekontua / Presupuesto de propuesta:

Tramo/Cruce	Intervención	Uds	Subtotal
TR-113 / TR-114	Desplazamiento de farolas.	7 ud	4.306,00 €
CR-64 / CR-65	Adaptación vado peatonal con la colocación pavimento táctil.	28 m²	1.566,35 €
CR-67	Construcción y reconstrucción de vado peatonal.	2 ud	5.592,25 €
TR-38	Adaptación de escalera (4 peldaños).		
	Suministro y colocación de bandas rugosas en escalones.	4 ud	290,85 €
	Instalación de franja señalizadora de pavimento tactil.	8 m²	447,50 €
TR-114	Adaptación de escalera (2 peldaños).		
	Suministro y colocación de bandas rugosas en escalones.	2 ud	145,45 €
	Instalación de pasamanos.	3 m	335,65 €
	Instalación de franja señalizadora de pavimento tactil.	4 m²	223,75 €
TR-113	Supresión de escalón aislado.	1 ud	531,45 €
Presupuesto de Ejecución Material			13.439,25 €

Informazioa

Información

A-37 / A-38	<i>calle</i> - BONI LASKURAIN - <i>kalea</i>	Bideguneak / Tramos (A-37) 42	Bideguneak / Tramos (A-38) 41
--------------------	---	---	---

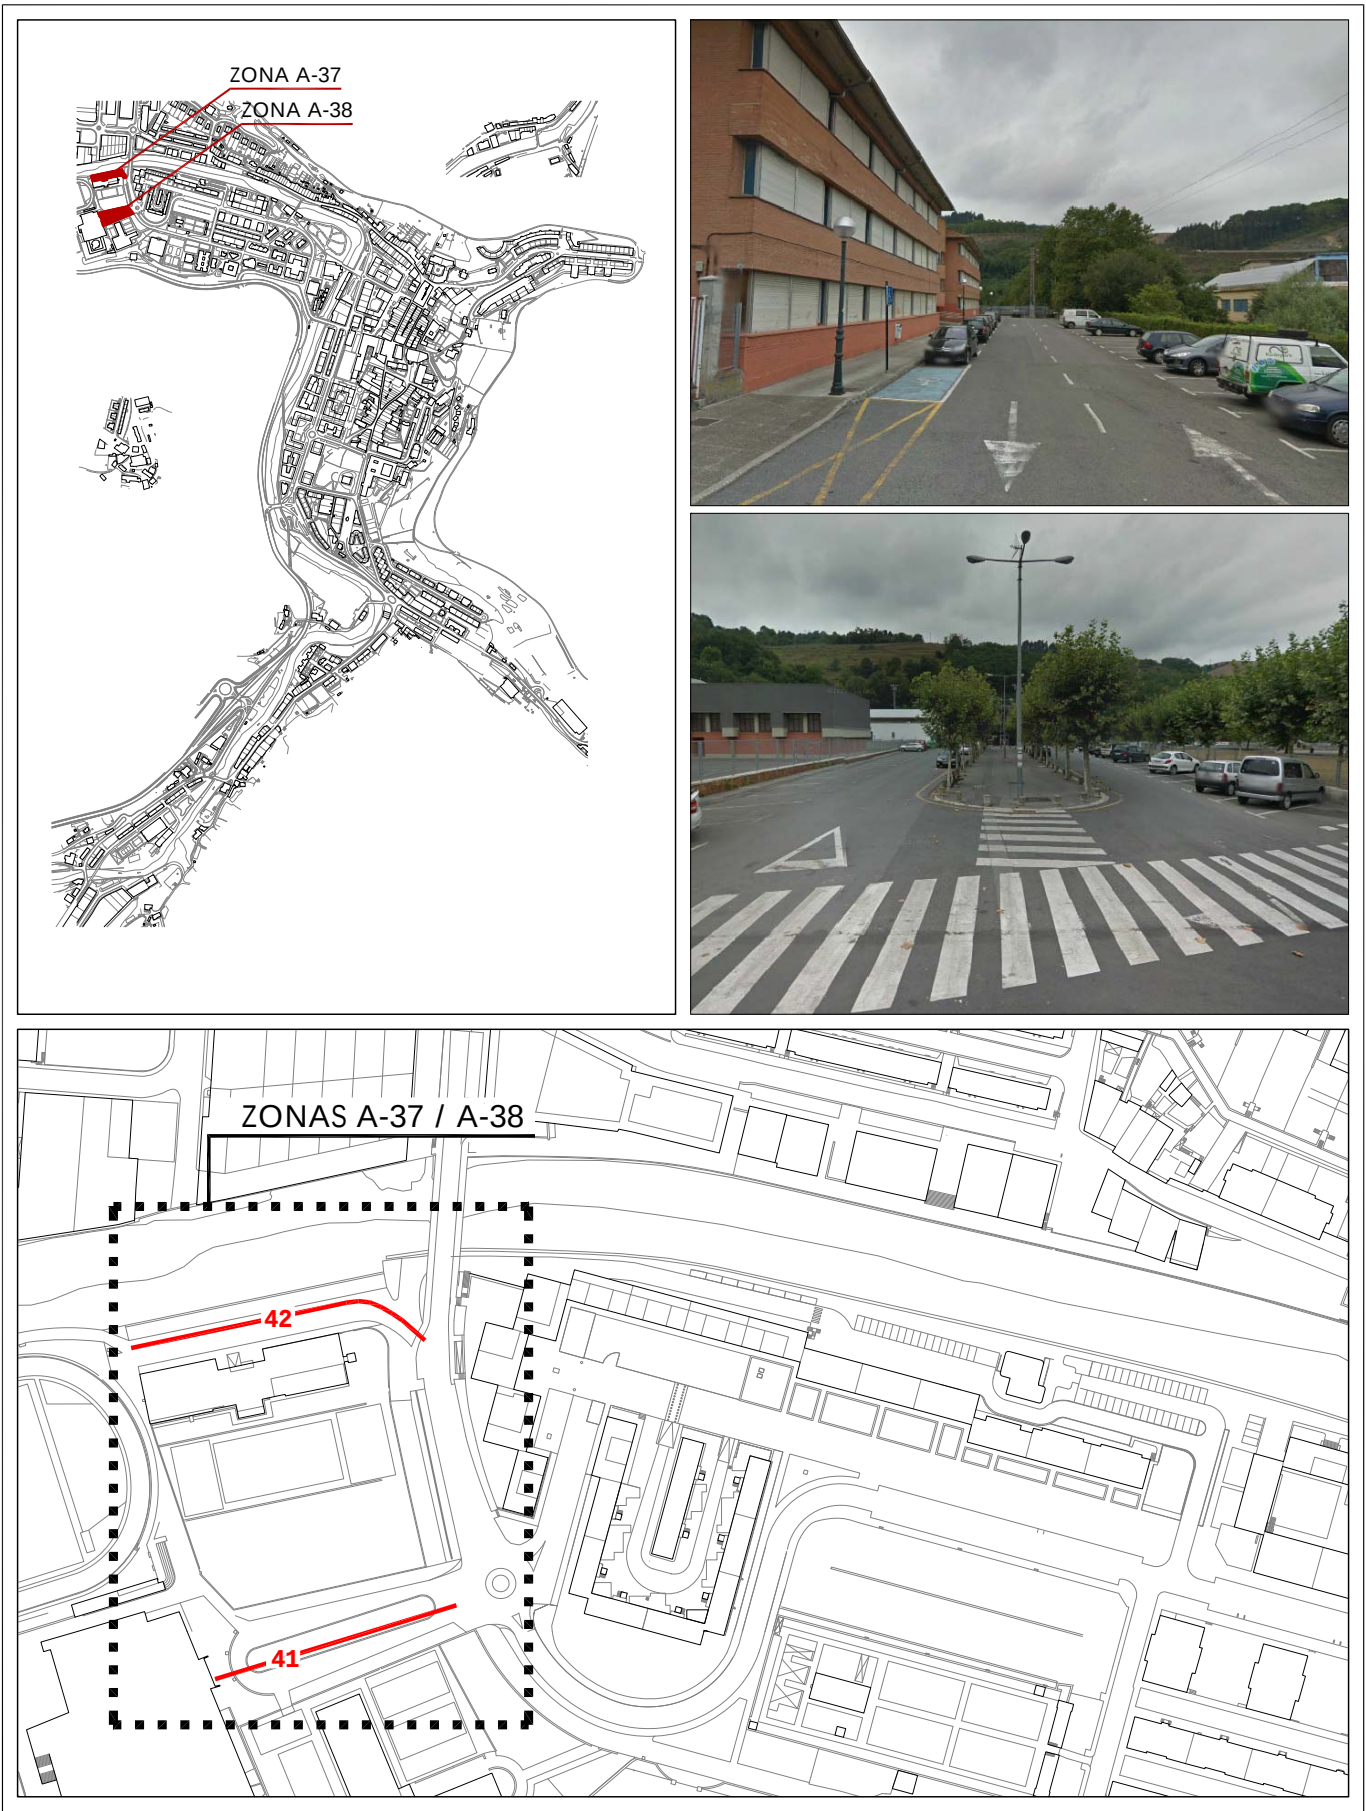

2007^{ko} Irisgarritasun Plana
Plan Accesibilidad del 2007

A-37 / A-38	<i>calle</i> - BONI LASKURAIN - <i>kalea</i>	Bideguneak / Tramos (A-37) 42	Bideguneak / Tramos (A-38) 41
--------------------	---	---	---

- ESPALIOIAK / ACERAS**
-  Zolaketa edo birzolaketa / Pavimentación o repavimentación
 -  Espaloiaren erak. edo bererakuntza / Construc. o reconstrucción de acera
 -  Bidezidorraren erak. edo zabalkuntza / Construc. o ampliación de senda
 -  Espaloiaren zabalkuntza / Ampliación de acera
 -  Plataforma bakararen erakuntza / Construcción de plataforma única
 -  Itbilgailuentzako pasabideen berreak. / Reconstruc. de vado de vehículos

- DESJARRAITASUNAK / DISCONTINUIDADES**
-  Eskaileraren egokitzapena / Adaptación de escalera
 -  Arrapalaren egokitzapena / Adaptación de rampa
 -  Arrapalaren eraikuntza / Construcción de rampa
 -  Eskailera-maila bakarren ezabaketa / Supresión de escalón aislado

- ### ONEZKOEEN PASABIDEAK / VADOS PEATONALES
-  Esku-hartzerik gabeko pasabidea / Vado sin intervención
 -  Pasabidearen egokitzapena / Adaptación de vado
 -  Pasabidearen berreraikuntza / Reconstrucción de vado
 -  Pasabidearen eraikuntza / Construcción de vado
 -  Pasabid. erak. etae. oinezkoen bidea / Constr. de vado y paso peatonal
 -  Lurgaineko galtzada / Calzada elevada

- ONEZKOEN SEMAFOROAK / SEMAFOROS PEATONALES**
-  Esku-hartzerik gabeko semaforoa / Semáforo sin intervención
 -  Lekualdatu beharreko semaforoa / Desplazamiento de semáforo
 -  Semaforoen sonorizazioa / Sonorización de semáforo
 -  Semafor. sonorizazio eta lekualdaketak / Sonoriz. y despl. de semáforo

- EUSKARRI LAGUNTZAILEAK ETA SEGURTASUNA**
/ APOYO Y SEGURIDAD

- Eskubandaren instalazioa / Instalación de pasamanos
- Barandaren lekualdatzea / Desplazamiento de barandilla
- Barandaren instalazioa / Instalación de barandilla
-  Arrisku-gunea (obrak), señalizazioa
/ Señalización, zona de riesgo (obras)

- ## ALTZARIAK / MOBILIARIO
- ◆ Eserlekua / Banco
 - ◆ Paperontzia / Papelera
 - ◆ Lurrazaleko edukiontzia / Contenedor de superficie
 - ◆ Lurpeko edukiontzia / Contenedor soterrado
 - ◆ Informazio-seinalea / Señal informativa
 - ◆ Bizikleten aparalekua / Aparca-bicicletas

- ZIRKULAZIO ERREGULAZIOA / REGULACION DE TRAFICO

-  Bita / Bolardo
-  Zirkulazio-seinalea / Señal de tráfico
-  Zirkulazio-semaforoa / Semáforo de tráfico
-  Autobus-geltokiko zutoina / Poste parada bus
-  Markesina / Marquesina


- ## ZERBITZUAK / SERVICIOS
-  Postontzia / Buzón de correos
 -  Telefono-kabina / Cabina de teléfonos
 -  Taxi-telefonoa / Teléfono de taxis
 -  Zonalde urdineko makina / Máquina zona azul
 -  Garbiketa publikoko kabina / Cabina de lavado público
 -  Kioskoa / Quiosco

- LOREZAINITZA / JARDINERIA**
-  Txorkoa / Alcorque
 -  Jardinera / Jardinera
 - Lorategia / Jardín

- ## INSTALAZIOAK / INSTALACIONES

-  Kale-argia / Farola
-  Konexiodun zutoina / Poste con conexión
-  Konexiorik gabeko zutoina / Poste sin conexión
-  Instalazio-armairua / Armario de instalaciones
-  Iturria / Fuente
-  Suteetako ur-hargunea / Boca de incendios


- SANEAMENDUA / SANEAMIENTO**
- Erregistro-erreja / Reja de registro
 - Sareta lineala / Rejilla lineal
 - Sareta linealeko instalaz. / Instalac. de rejilla lineal

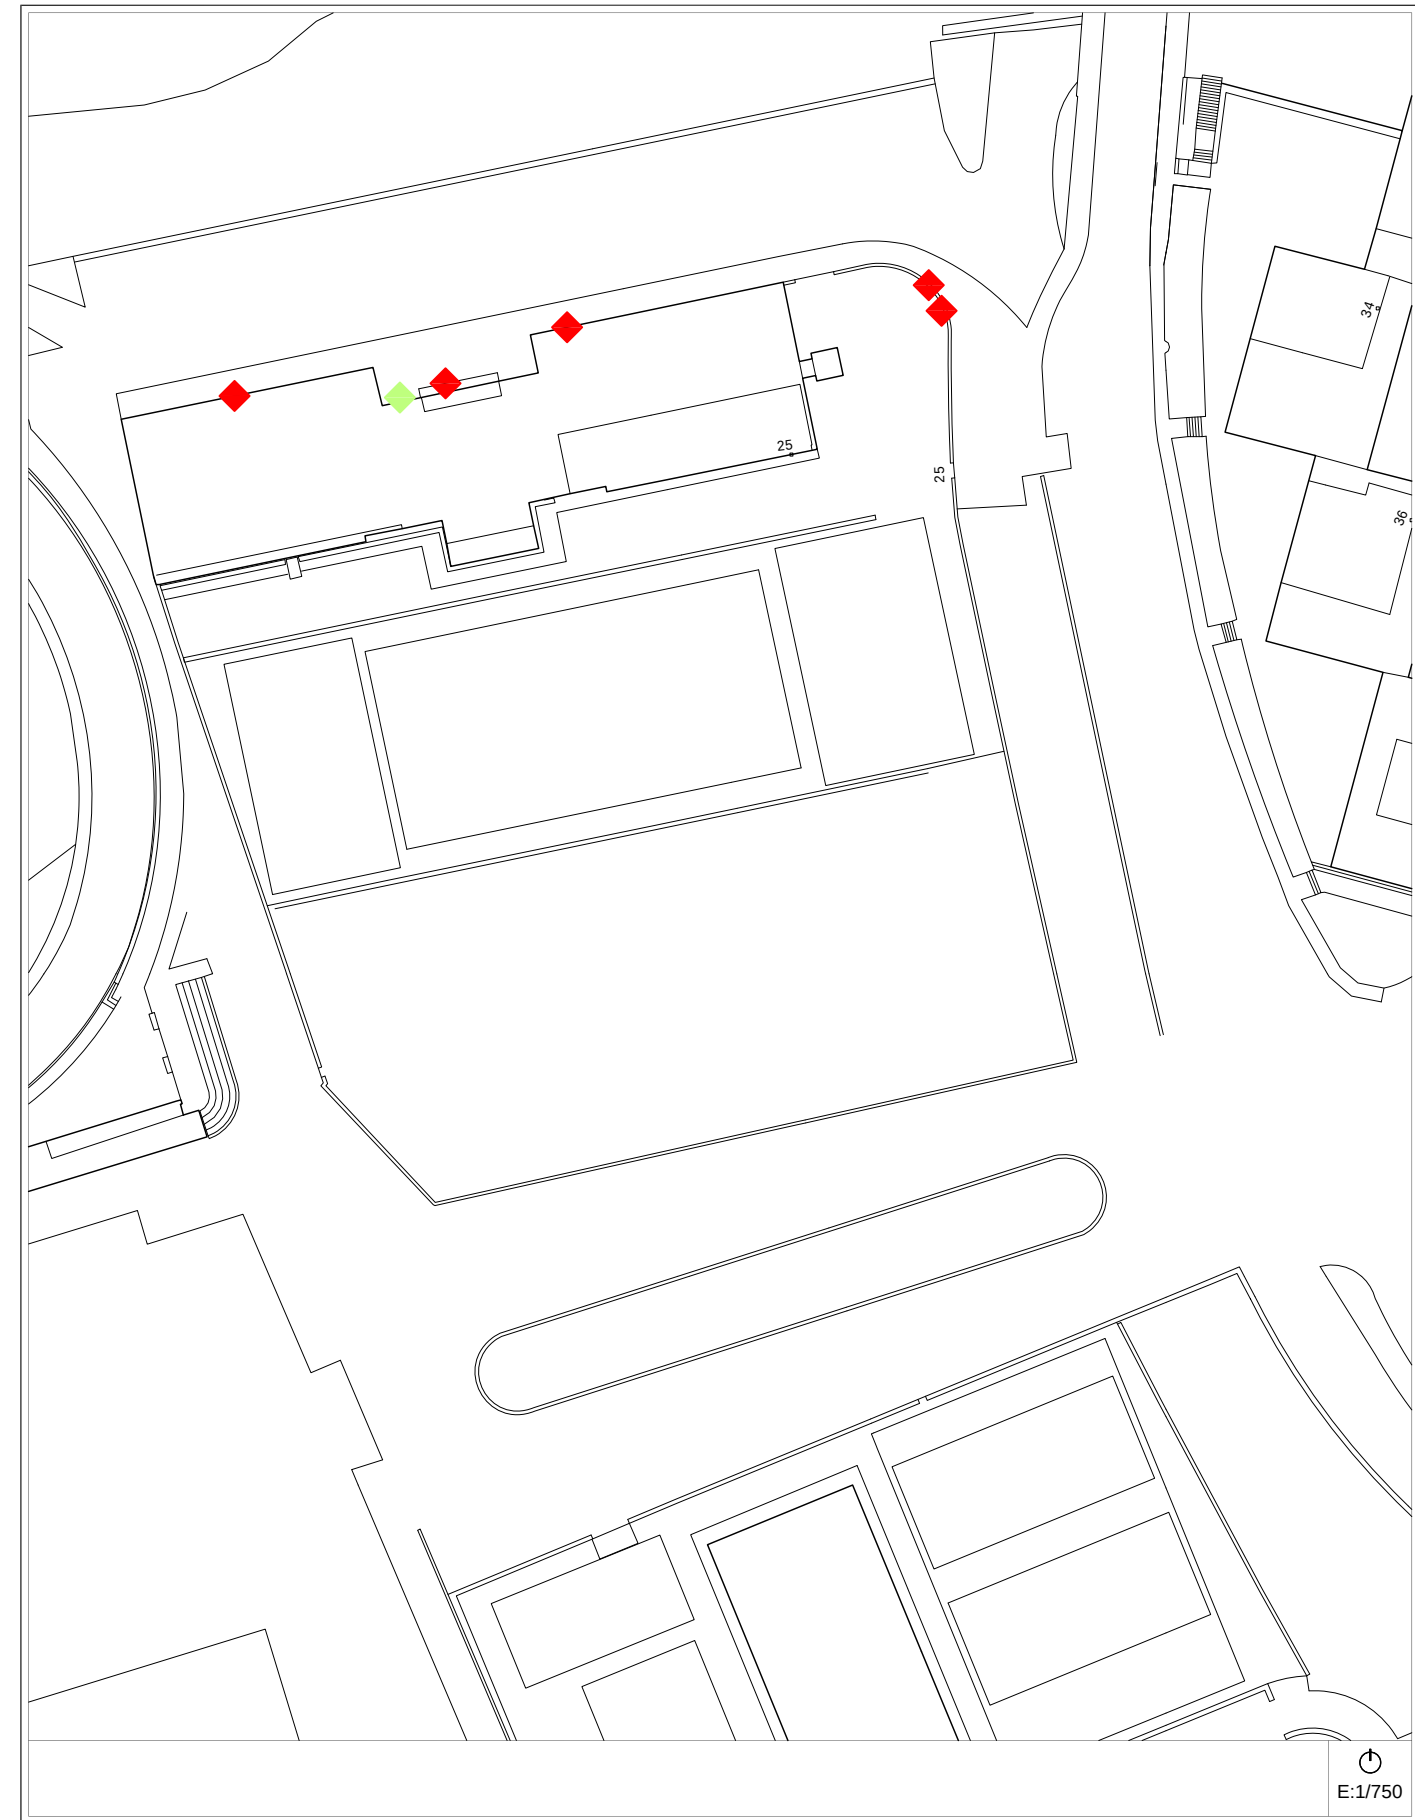

Egungo Azterketa (2014)
Análisis Estado Actual (2014)

2007ko Irisgarritasun Planean oinarritutako azterketa
/ En referencia al Plan de Accesibilidad 2007


A-37 / A-38	<i>calle - BONI LASKURAIN - kalea</i>	Bideguneak / Tramos (A-37) 42	Bideguneak / Tramos (A-38) 41
--------------------	---------------------------------------	--	--

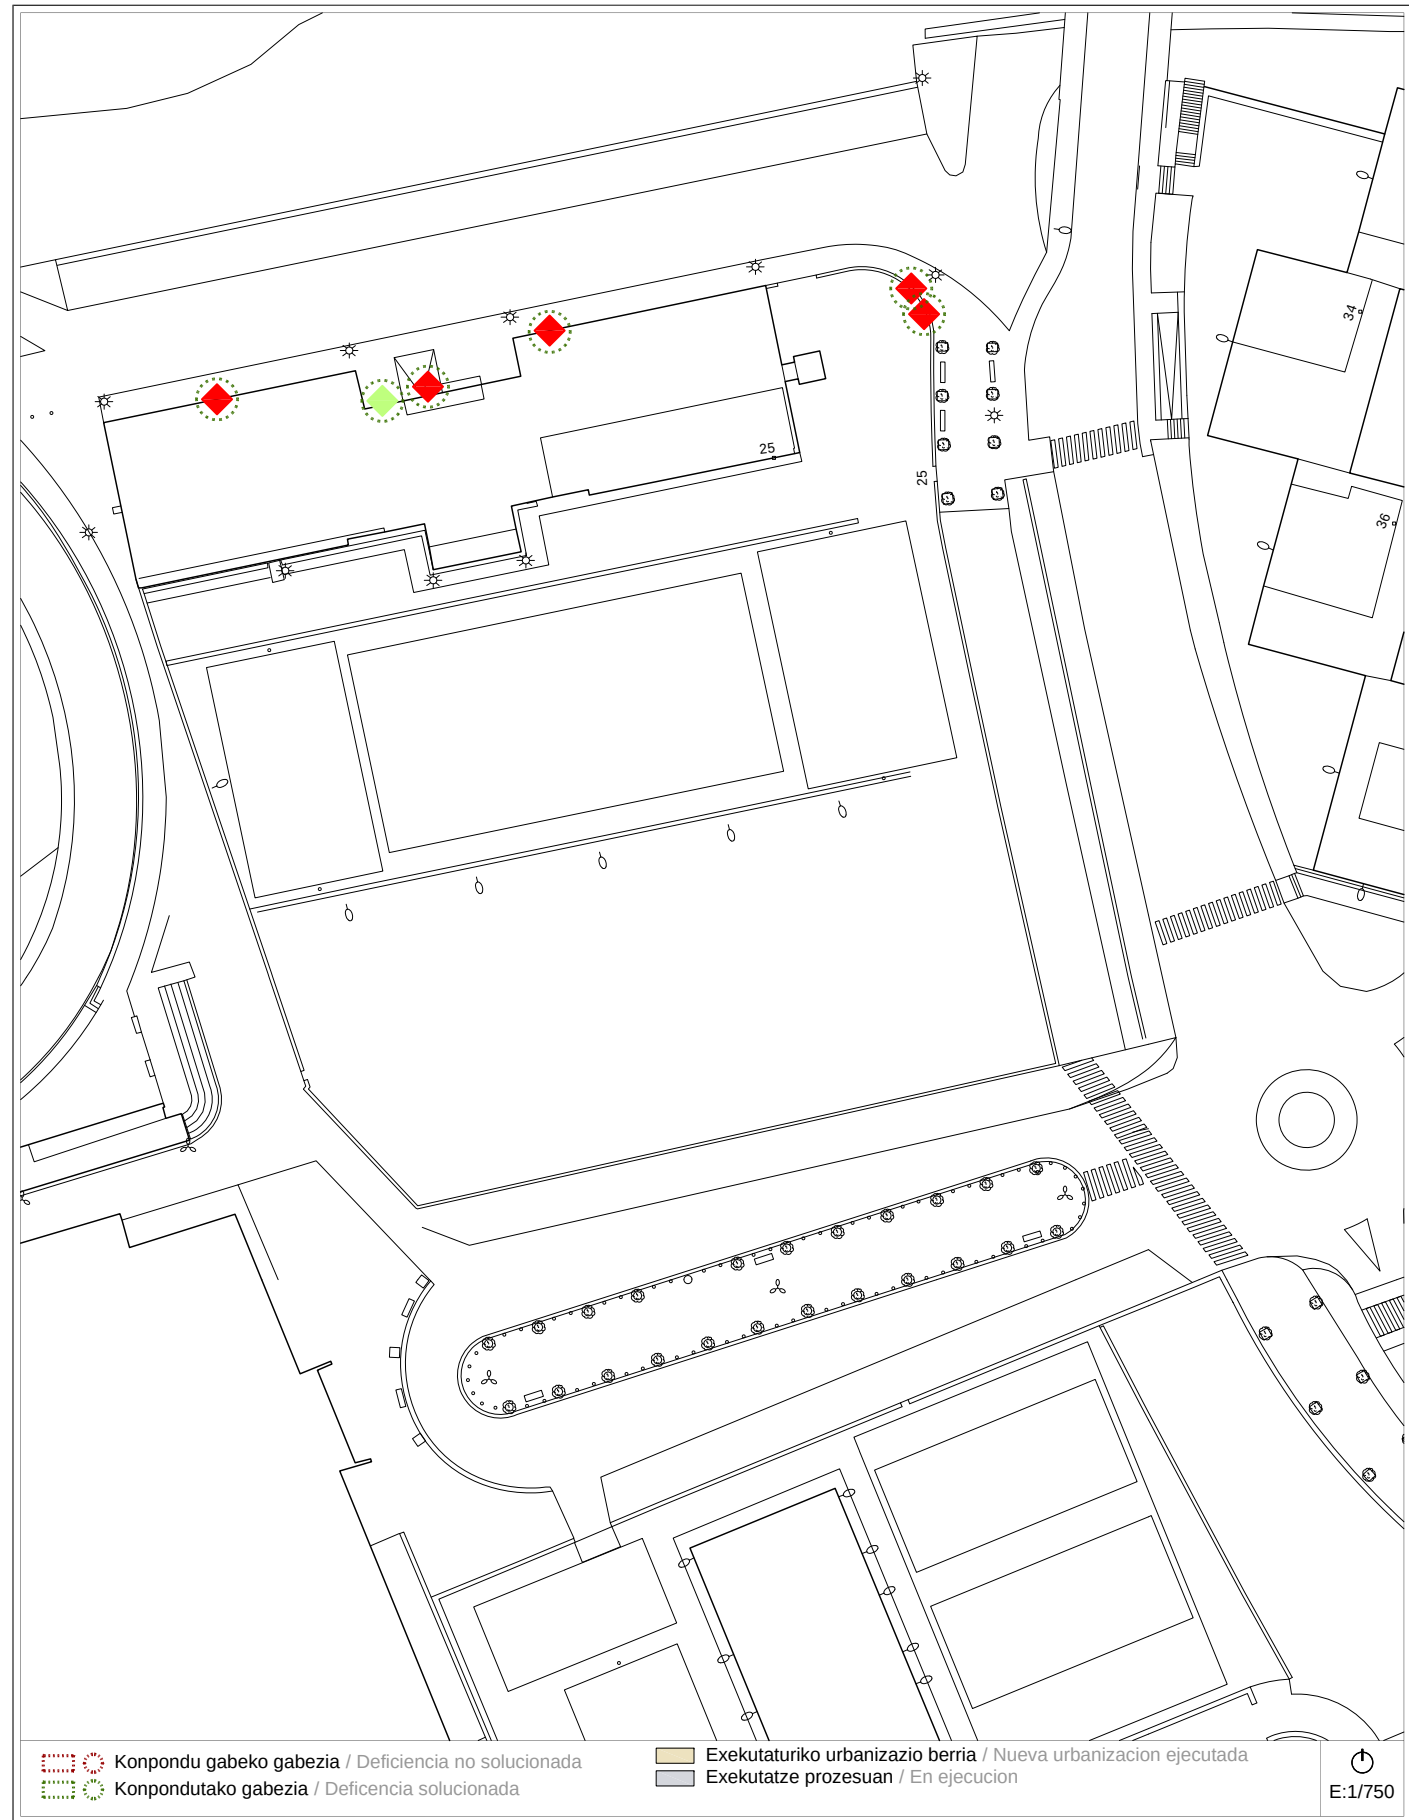

Proposamena (2014)	Propuesta (2014)
--------------------	------------------

Dokumentazio grafikoa / Documentación gráfica

A-37 / A-38	<i>calle</i> - BONI LASKURAIN - <i>kalea</i>	Bideguneak / Tramos (A-37)	42	Bideguneak / Tramos (A-38)	41
--------------------	---	---------------------------------------	-----------	---------------------------------------	-----------

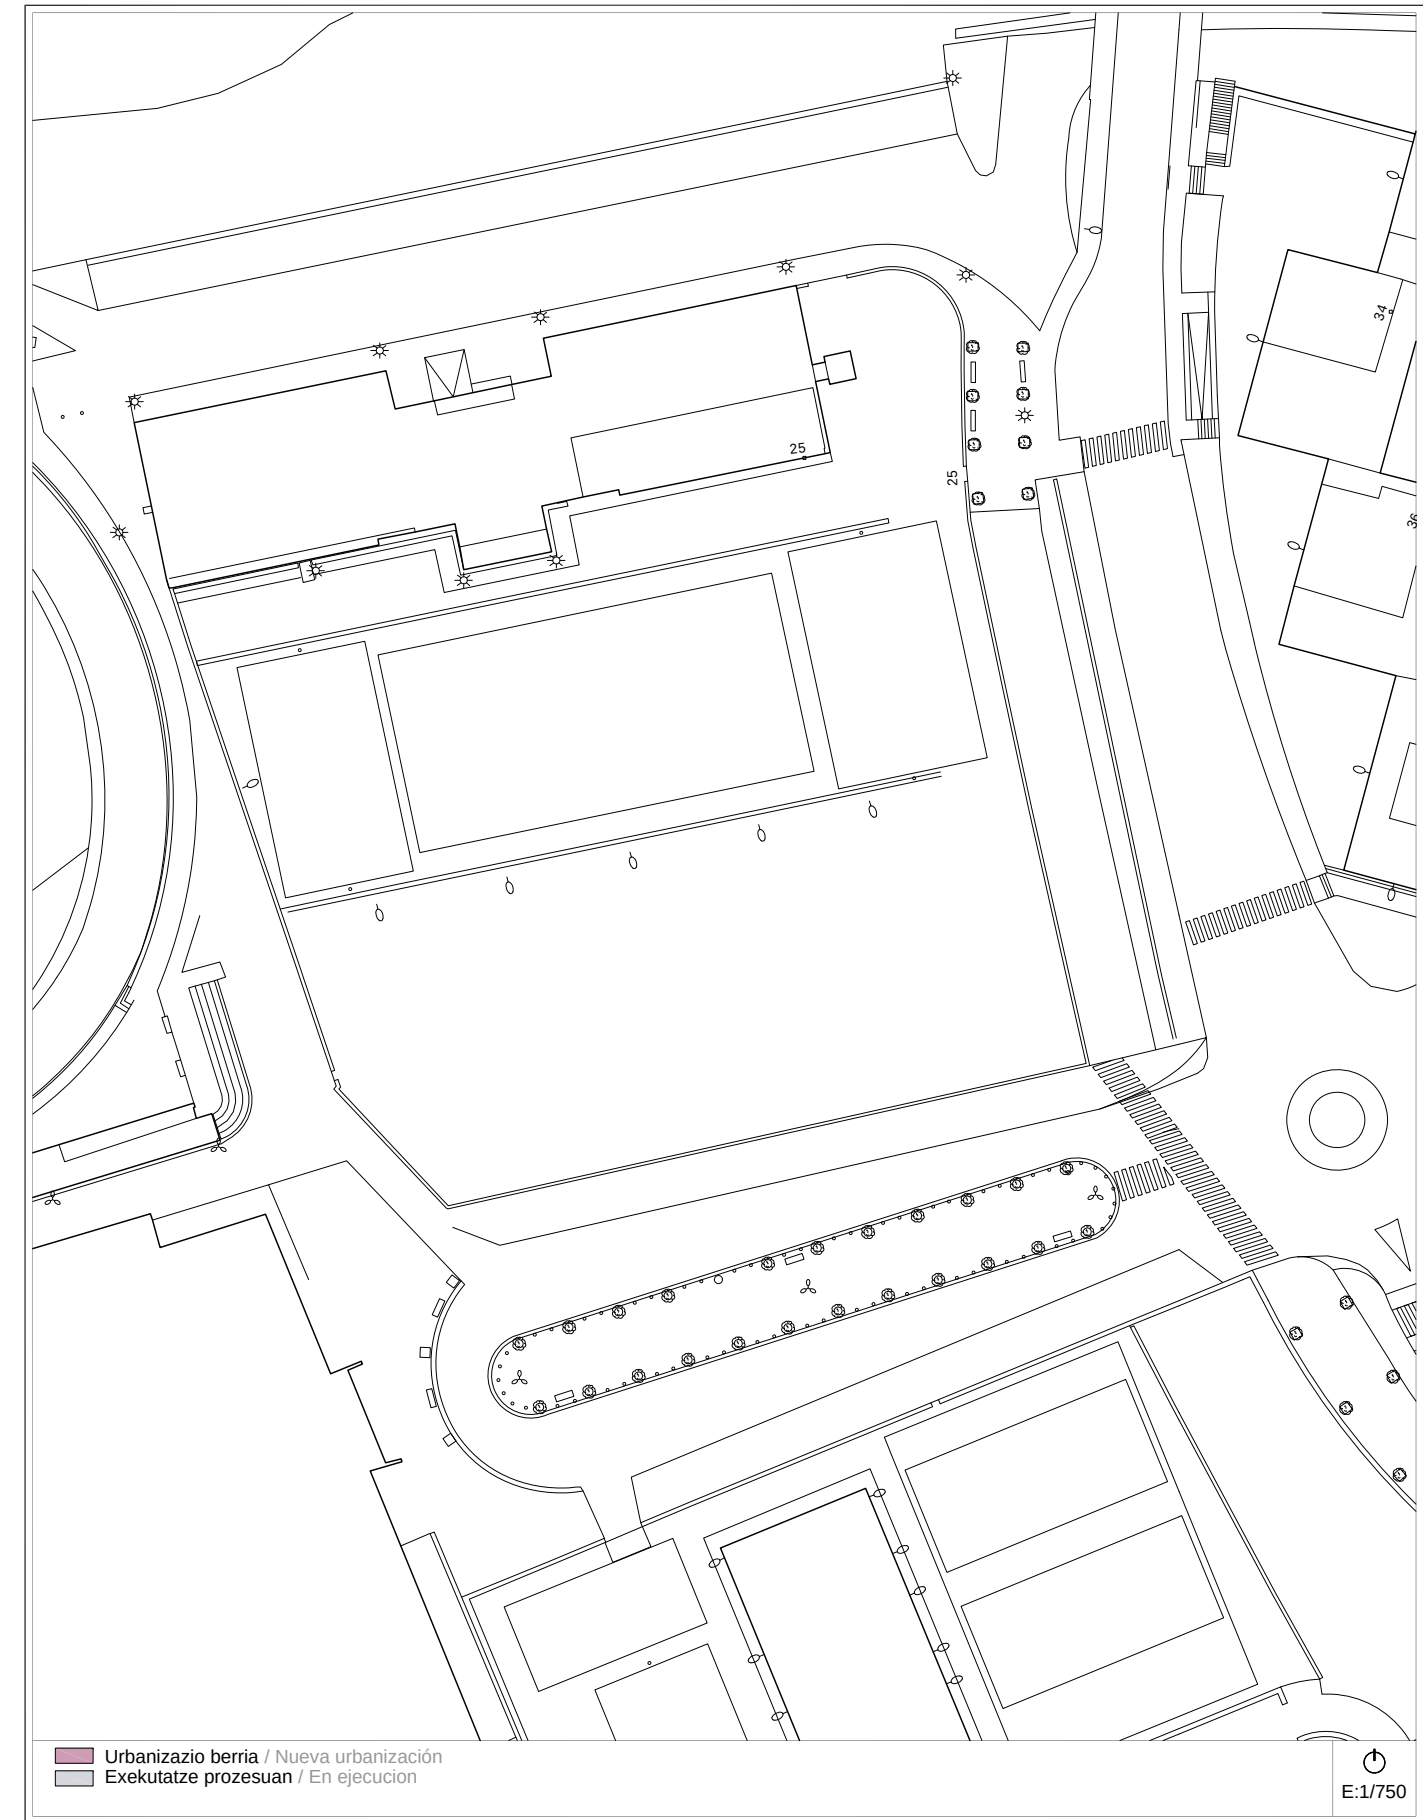**Proposamena (2014)**
Propuesta (2014)

Deskribapena eta aurrekontua / Descripción y presupuesto

A-37 / A-38	<i>calle</i> - BONI LASKURAIN - <i>kalea</i>	Bideguneak / Tramos (A-37)	42	Bideguneak / Tramos (A-38)	41
--------------------	---	---------------------------------------	-----------	---------------------------------------	-----------

A-37

Deskribapena eta proposamena / Descripción y propuesta:

El Plan de 2007 proponía el desplazamiento de papeleras y aparcabicicletas. Por una parte, las papeleras han sido eliminadas por la instalación del nuevo sistema de recogida de residuos, y, por otra parte, se considera que la unidad de aparcabicicletas no entorpece el paso de peatones en ningún caso.

Se suprime:

- Desplazamientos de papeleras en Tramo 42.
- Desplazamiento de aparcabicicletas en el Tramo 42, por no entorpecer paso.

Proposamenaren aurrekontua / Presupuesto de propuesta:

La presente Ficha no incluye ningún presupuesto para la ejecución de ninguna nueva propuesta.

A-38

Deskribapena eta proposamena / Descripción y propuesta:

El Plan de 2007 no proponía ninguna intervención en esta zona. En el análisis actual se considera que la ordenación general y elementos urbanos de la zona son correctas, por lo tanto se considera que no es necesaria intervención alguna.

Proposamenaren aurrekontua / Presupuesto de propuesta:

La presente Ficha no incluye ningún presupuesto para la ejecución de ninguna nueva propuesta.

Informazioa

Información

A-39 a/b/c


calle - IBAIONDO - kalea

Bideguneak / Tramos

67-68-69

Bidegurutzak / Cruces

65-70-84

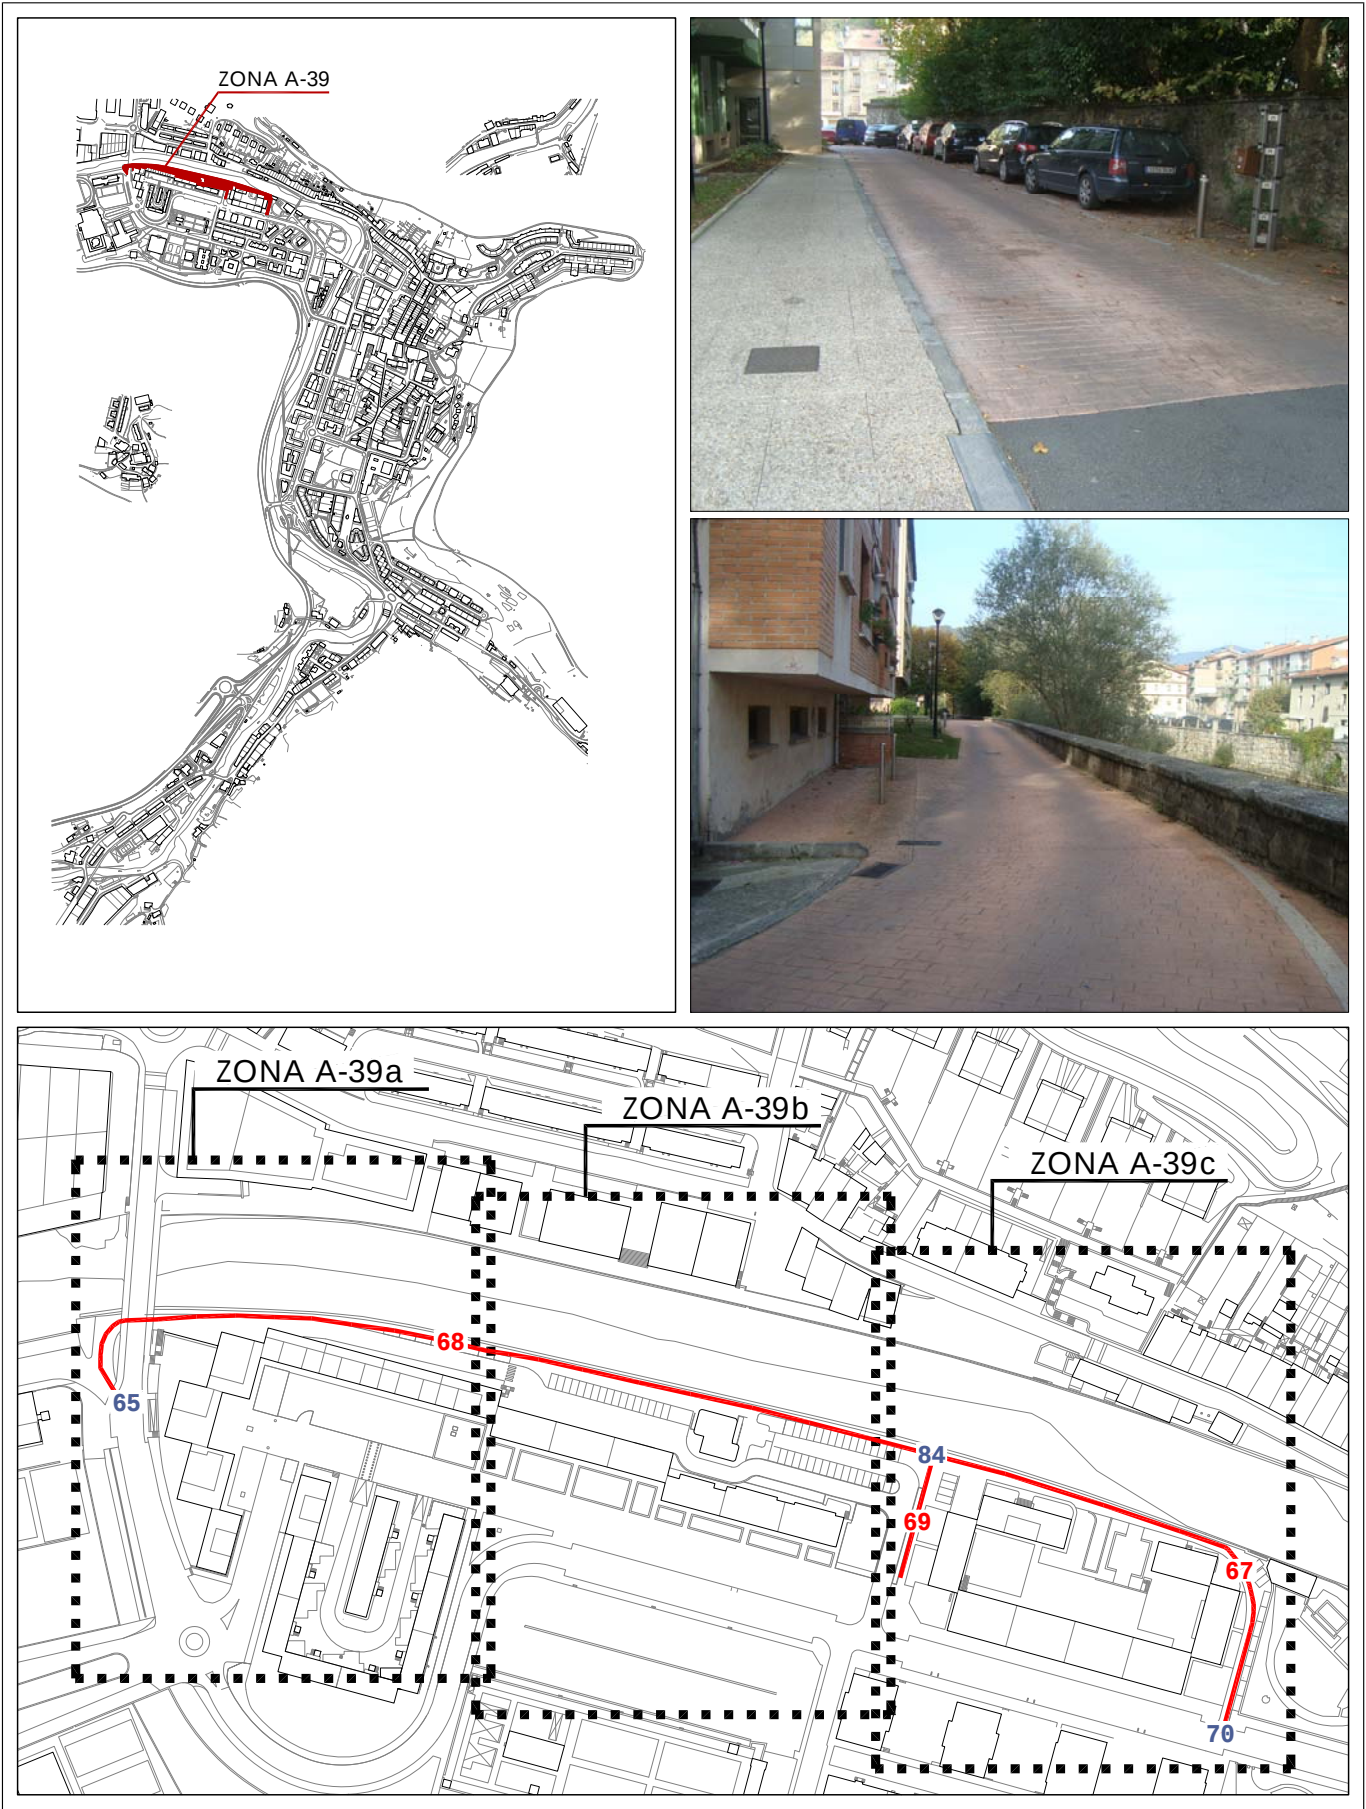

Informazioa
Información**A-39 a/b/c**

calle - IBAIONDO - kalea

Bideguneak / Tramos
67-68-69**Bidegurutzak**
/ Cruces 65-70-84

2007ko Irisgarritasun Plana
Plan Accesibilidad del 2007

ESPALOIAK / ACERAS

- Zolaketa edo birzolaketa / Pavimentación o repavimentación
- Espaloia eraik. edo berreraikuntza / Construc. o reconstrucción de acera
- Bidezidorraren eraik. edo zabalkuntza / Construc. o ampliación de senda
- Espaloia zabalkuntza / Ampliación de acera
- Plataforma bakarraren eraikuntza / Construcción de plataforma única
- Ibilgailuentzako pasabideen berreraik. / Reconstruc. de vado de vehículos

DESJARRAITASUNAK / DISCONTINUIDADES

- Eskaileraren egokitzapena / Adaptación de escalera
- Arrapalaren egokitzapena / Adaptación de rampa
- Arrapalaren eraikuntza / Construcción de rampa
- Eskailera-maila bakarraren ezabaketa / Supresión de escalón aislado

OINEZKOEN PASABIDEAK / VADOS PEATONALES

- Esku-hartzerik gabeko pasabidea / Vado sin intervención
- Pasabidearen egokitzapena / Adaptación de vado
- Pasabidearen berreraikuntza / Reconstrucción de vado
- Pasabidearen eraikuntza / Construcción de vado
- Pasabid. eraik. eta oinezkoen bidea / Constr. de vado y paso peatonal
- Lurgaineko galtzada / Calzada elevada

OINEZKOEN SEMAFOROAK / SEMAFOROS PEATONALES

- Esku-hartzerik gabeko semaforoa / Semáforo sin intervención
- Lekualdatu beharreko semaforoa / Desplazamiento de semáforo
- Semaforaren sonorizazioa / Sonorización de semáforo
- Semaf. sonorizazio eta lekualdaketa / Sonoriz. y despl. de semáforo

EUSKARRI LAGUNTZAILEAK ETA SEGURTASUNA

/ APOYO Y SEGURIDAD

- Eskubandaren instalazioa / Instalación de pasamanos
- Barandaren lekualdatzea / Desplazamiento de barandilla
- Barandaren instalazioa / Instalación de barandilla
- Arrisku-gunea (obrak), señalizazioa / Señalización, zona de riesgo (obras)

ALTZARIAK / MOBILIARIO

- Eserlekua / Banco
- Paperontzia / Papelera
- Lurrazaleko edukiontzia / Contenedor de superficie
- Lurpeko edukiontzia / Contenedor soterrado
- Informazio-seinalea / Señal informativa
- Bizikleten aparkalekua / Aparca-bicicletas

ZIRKULAZIO ERREGULAZIOA / REGULACION DE TRAFICO

- Bitia / Bolardo
- Zirkulazio-seinalea / Señal de tráfico
- Zirkulazio-semaforoa / Semáforo de tráfico
- Autobus-geltokiko zutoina / Poste parada bus
- Markesina / Marquesina

ZERBITZUAK / SERVICIOS

- Postontzia / Buzón de correos
- Telefono-kabina / Cabina de teléfonos
- Taxi-telefonoa / Teléfono de taxis
- Zonalde urdineko makina / Máquina zona azul
- Garbiketa publikoko kabina / Cabina de lavado público
- Kioskoa / Quiosco

LOREZAINITZA / JARDINERIA

- Txorkoa / Alcorque
- Jardinera / Jardinera
- Lorategia / Jardín
- Dekorazio-elementua / Elemento decorativo

INSTALAZIOAK / INSTALACIONES

- Kale-argia / Farola
- Konexiodun zutoina / Poste con conexión
- Konexiorik gabeko zutoina / Poste sin conexión
- Instalazio-armairua / Armario de instalaciones
- Iturria / Fuente
- Suteetako ur-hargunea / Boca de incendios

SANEAMENDUA / SANEAMIENTO

- Erregistro-erreja / Reja de registro
- Sareta lineala / Rejilla lineal
- Sareta linealeko instalaz. / Instalac. de rejilla lineal

A-39a

calle - IBAIONDO - kalea

Bideguneak / Tramos
67-68-69

Bidegurutzak
/ Cruces
65-70-84



2007ko Irisgarritasun Plana
Plan Accesibilidad del 2007

2007ko Irisgarritasun Planean oinarritutako azterketa
/ En referencia al Plan de Accesibilidad 2007

A-39a

calle - IBAIONDO - kalea

Bideguneak / Tramos
67-68-69

Bidegurutzak
/ Cruces
65-70-84



Proposamena (2014)
Propuesta (2014)

Dokumentazio grafikoa / Documentación gráfica

A-39a

calle - IBAIONDO - kalea

Bideguneak / Tramos
67-68-69

Bidegurutzak
/ Cruces
65-70-84



2007^{ko} Irisgarritasun Plana
Plan Accesibilidad del 2007**ESPALOIAK / ACERAS**

Zolaketa edo birzolaketa / Pavimentación o repavimentación

Espaloiaren eraik. edo berreraikuntza

/ Construc. o reconstrucción de acera

Bidezidorraren eraik. edo zabalkuntza

/ Construc. o ampliación de senda

Espaloiaren zabalkuntza / Ampliación de acera

Plataforma bakarraren eraikuntza / Construcción de plataforma única

Ibilgailuentzako pasabideen berreraik.

/ Reconstruc. de vado de vehículos

DESJARRAITASUNAK / DISCONTINUIDADES

Eskaileraren egokitzapena / Adaptación de escalera

Arrapalaren egokitzapena / Adaptación de rampa

Arrapalaren eraikuntza / Construcción de rampa

Eskailera-maila bakarraren ezabaketa / Supresión de escalón aislado

OINEZKOEN PASABIDEAK / VADOS PEATONALES

Esku-hartzerik gabeko pasabidea / Vado sin intervención

Pasabidearen egokitzapena / Adaptación de vado

Pasabidearen berreraikuntza / Reconstrucción de vado

Pasabidearen eraikuntza / Construcción de vado

Pasabid. eraik. eta oinezkoen bidea / Constr. de vado y paso peatonal

Lurgaineko galtzada / Calzada elevada

OINEZKOEN SEMAFOROAK / SEMAFOROS PEATONALES

Esku-hartzerik gabeko semaforoa / Semáforo sin intervención

Lekualdatu beharreko semaforoa / Desplazamiento de semáforo

Semaforoareen sonorizazioa / Sonorización de semáforo

Semafor. sonorizazio eta lekualdaketa / Sonoriz. y despl. de semáforo

EUSKARRI LAGUNTZAILEAK ETA SEGURTASUNA**/ APOYO Y SEGURIDAD**

Eskubandaren instalazioa / Instalación de pasamanos

Barandaren lekualdatzea / Desplazamiento de barandilla

Barandaren instalazioa / Instalación de barandilla

Arrisku-gunea (obrak), señalizazioa

/ Señalización, zona de riesgo (obras)

ALTZARIAK / MOBILIARIO

Eserlekua / Banco

Paperontzia / Papelera

Lurrazaleko edukiontzia / Contenedor de superficie

Lurpeko edukiontzia / Contenedor soterrado

Informazio-seinalea / Señal informativa

Bizikleten aparkalekua / Aparca-bicicletas

ZIRKULAZIO ERREGULAZIOA / REGULACION DE TRAFICO

Bita / Bolardo

Zirkulazio-seinalea / Señal de tráfico

Zirkulazio-semaforoa / Semáforo de tráfico

Autobus-geltokiko zutoina / Poste parada bus

Markesina / Marquesina

ZERBITZUAK / SERVICIOS

Postontzia / Buzón de correos

Telefono-kabina / Cabina de teléfonos

Taxi-telefonoa / Teléfono de taxis

Zonalde urdineko makina / Máquina zona azul

Garbiketa publikoko kabina / Cabina de lavado público

Kioskoa / Quiosco

LOREZAINITZA / JARDINERIA

Txorkoa / Alcorque

Jardinera / Jardinera

Lorategia / Jardín

Dekorazio-elementua / Elemento decorativo

INSTALAZIOAK / INSTALACIONES

Kale-argia / Farola

Konexiodun zutoina / Poste con conexión

Konexiorik gabeko zutoina / Poste sin conexión

Instalazio-armairua / Armario de instalaciones

Iturria / Fuente

Suteetako ur-hargunea / Boca de incendios

SANEAMENDUA / SANEAMIENTO


Erregistro-erreja / Reja de registro

Sareta lineala / Rejilla lineal

Sareta linealeko instalaz. / Instalac. de rejilla lineal

A-39b


calle - IBAIONDO - kalea

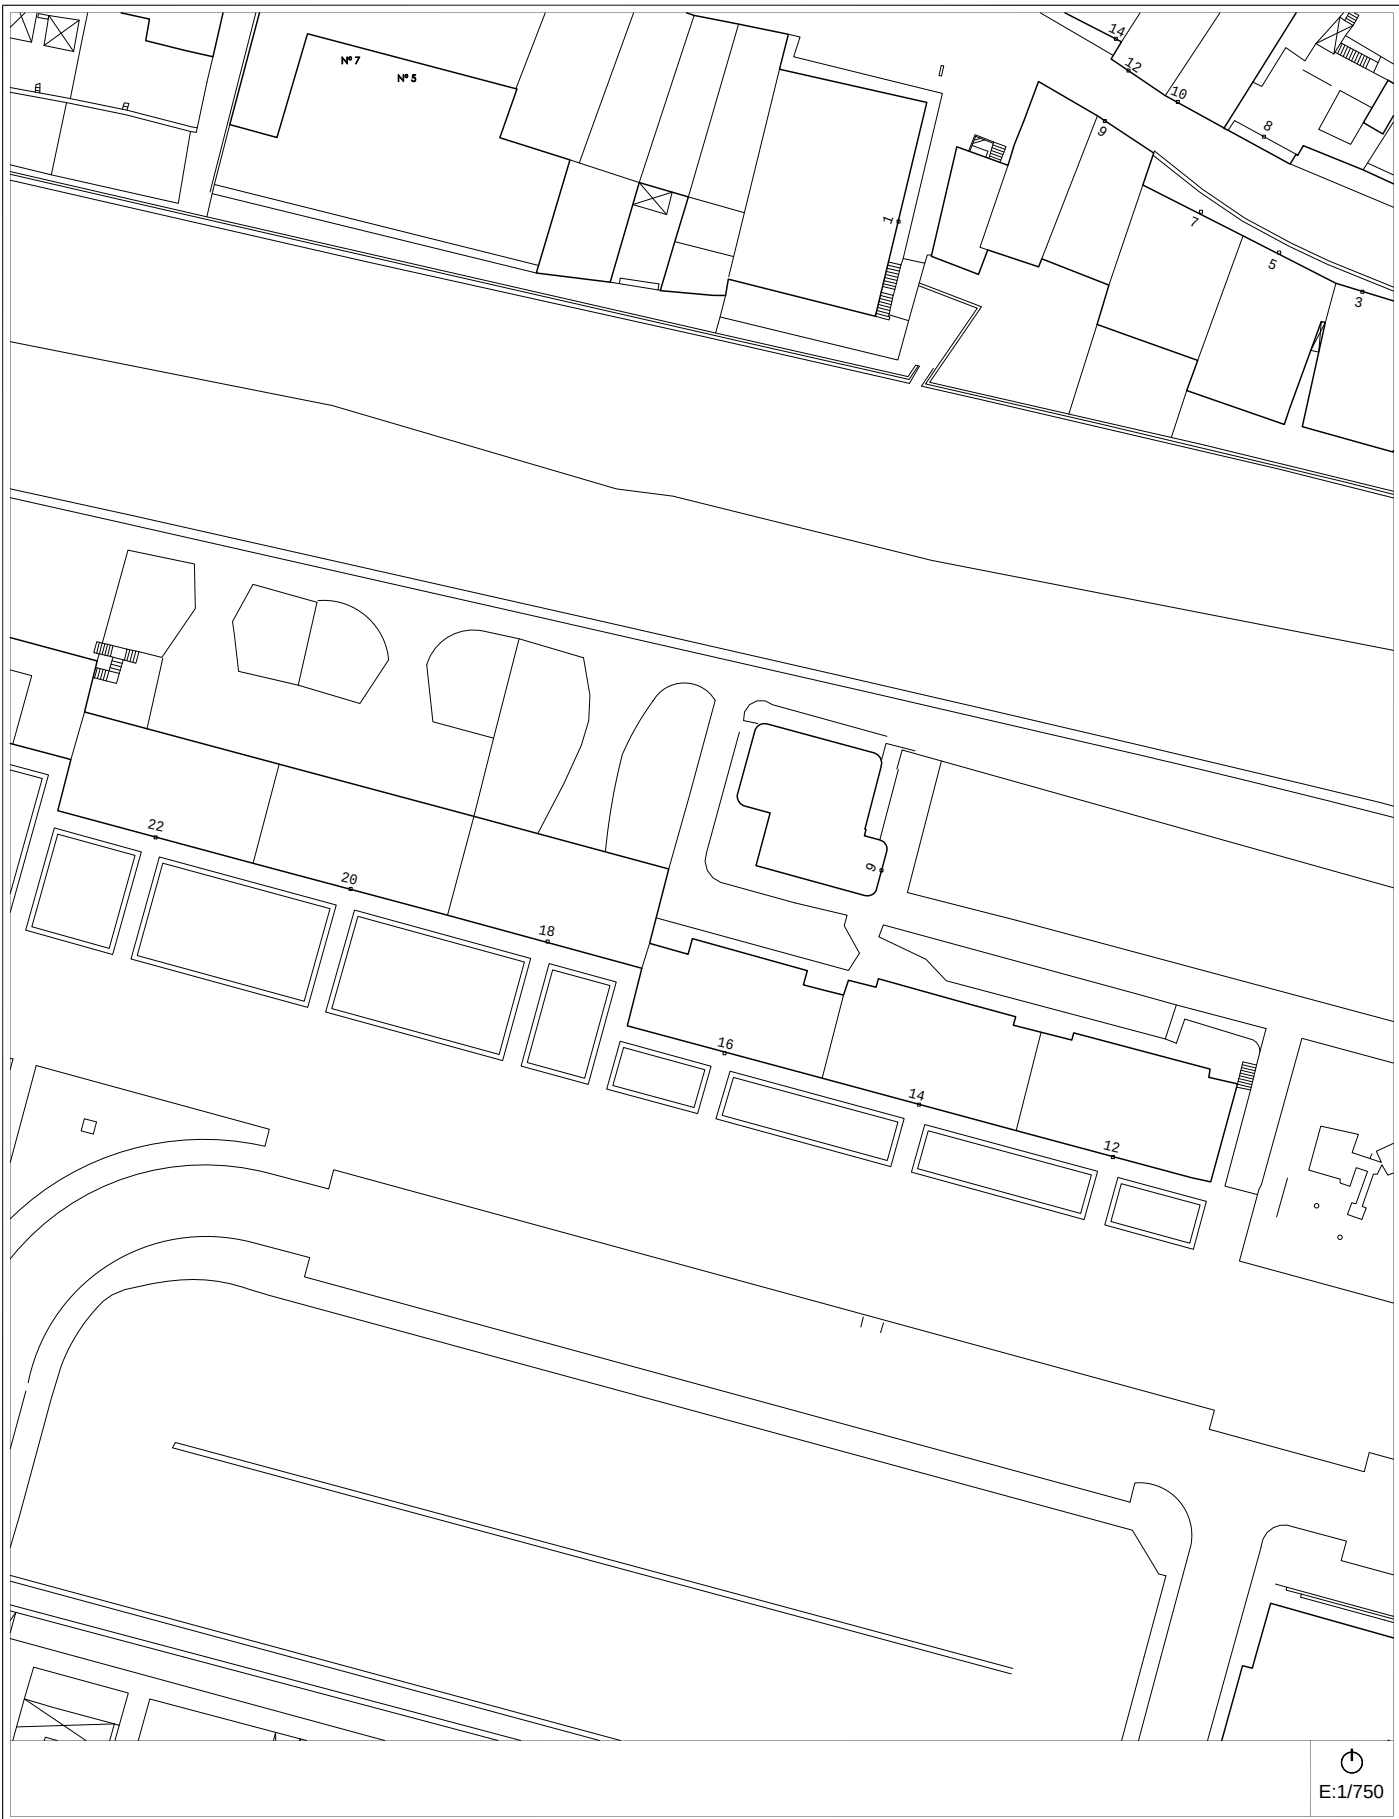Bideguneak / Tramos
67-68-69**Bidegurutzak**
/ Cruces
65-70-84

E:1/750

Egungo Azterketa (2014)
Análisis Estado Actual (2014)2007ko Irisgarritasun Planean oinarritutako azterketa
/ En referencia al Plan de Accesibilidad 2007**A-39b**

calle - IBAIONDO - kalea

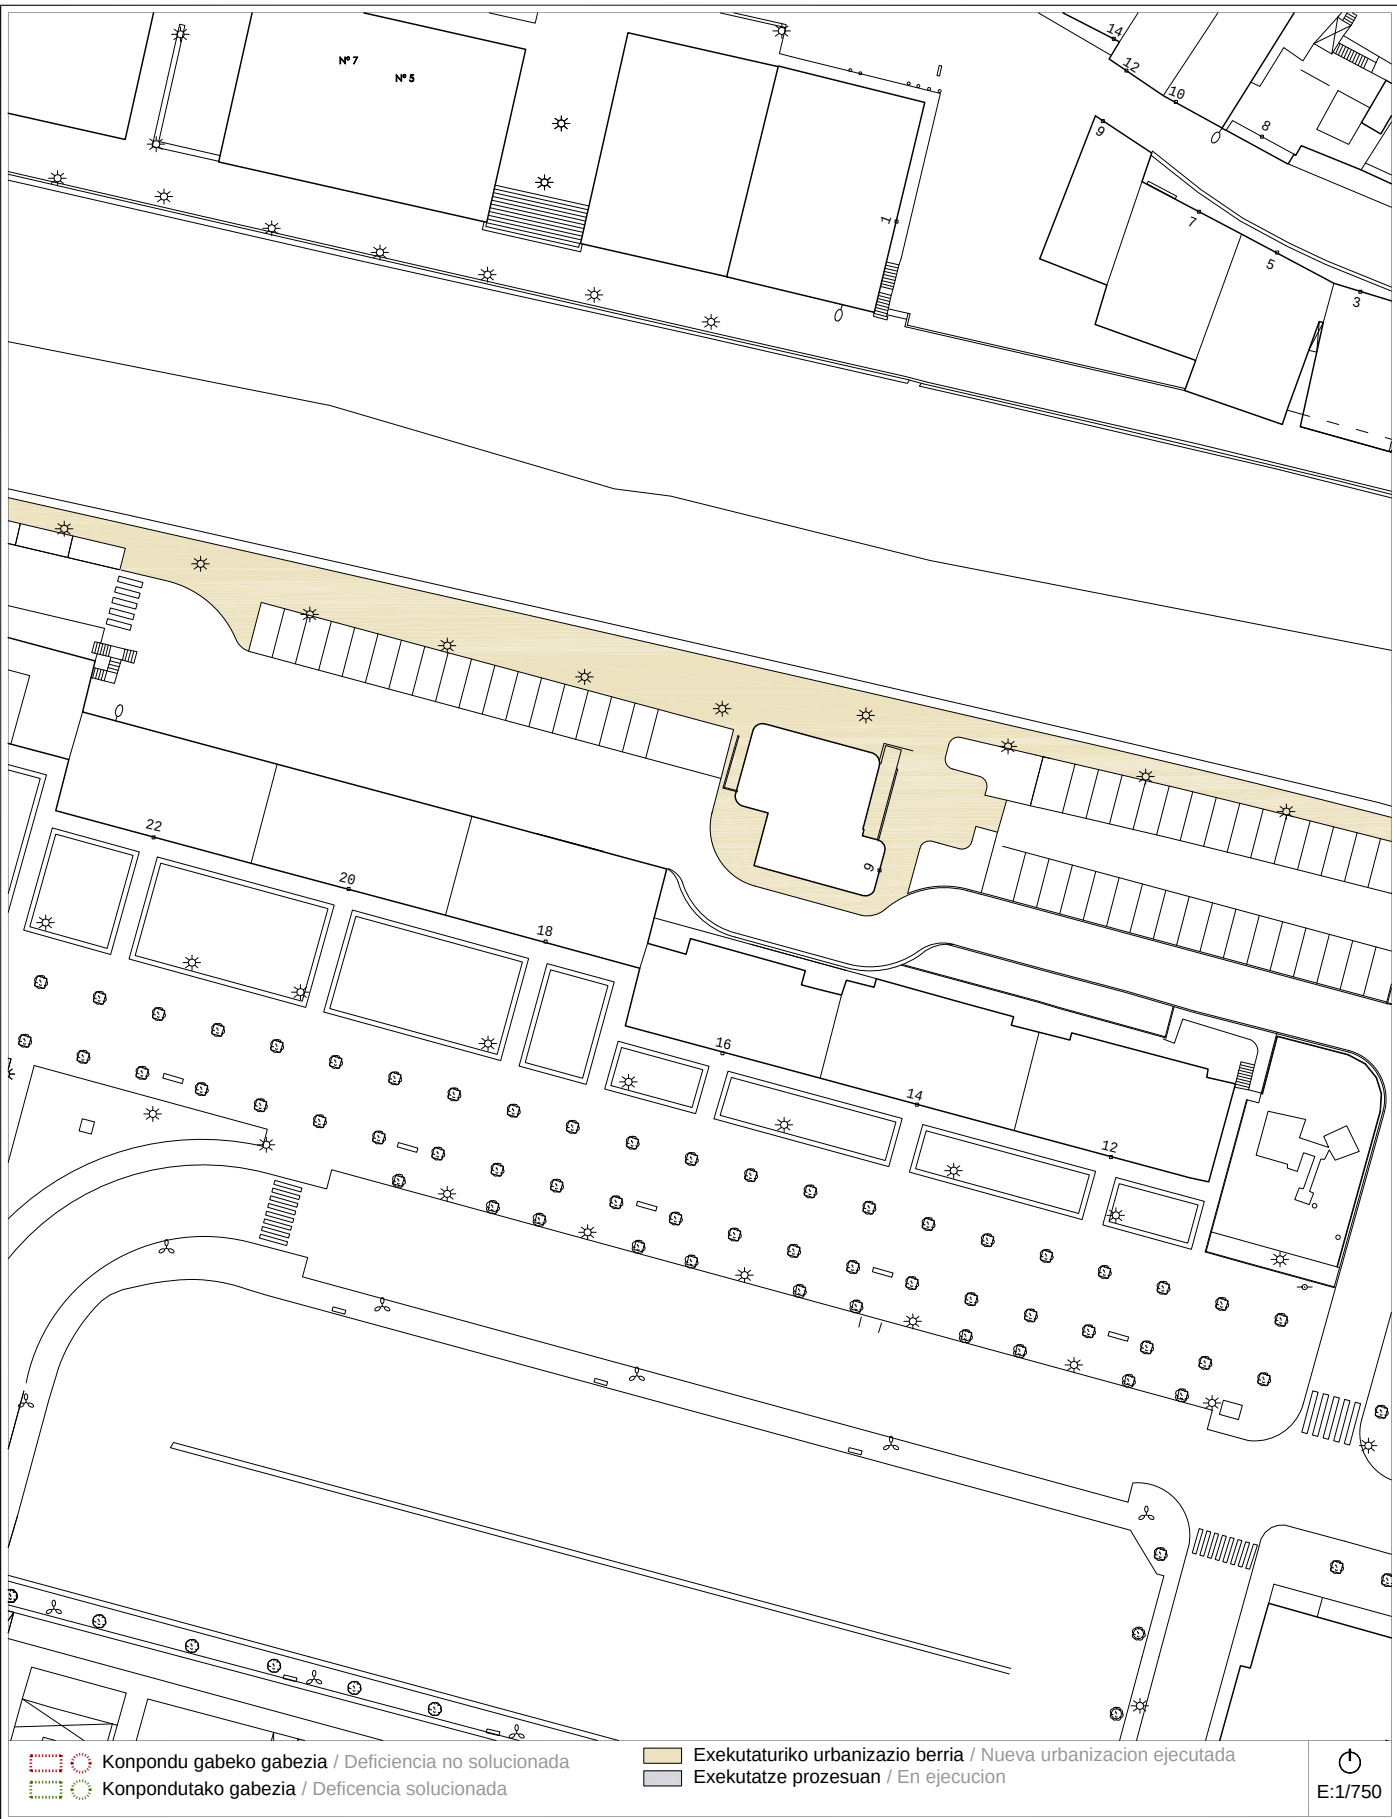Bideguneak / Tramos
67-68-69**Bidegurutzak**
/ Cruces
65-70-84Konpondu gabeko gabezia / Deficiencia no solucionada
Konpondutako gabezia / Deficiencia solucionadaExekutaturiko urbanizazio berria / Nueva urbanización ejecutada
Exekutatze prozesuan / En ejecución


E:1/750

Proposamena (2014)
Propuesta (2014)

Dokumentazio grafikoa / Documentación gráfica

A-39b

calle - IBAIONDO - kalea

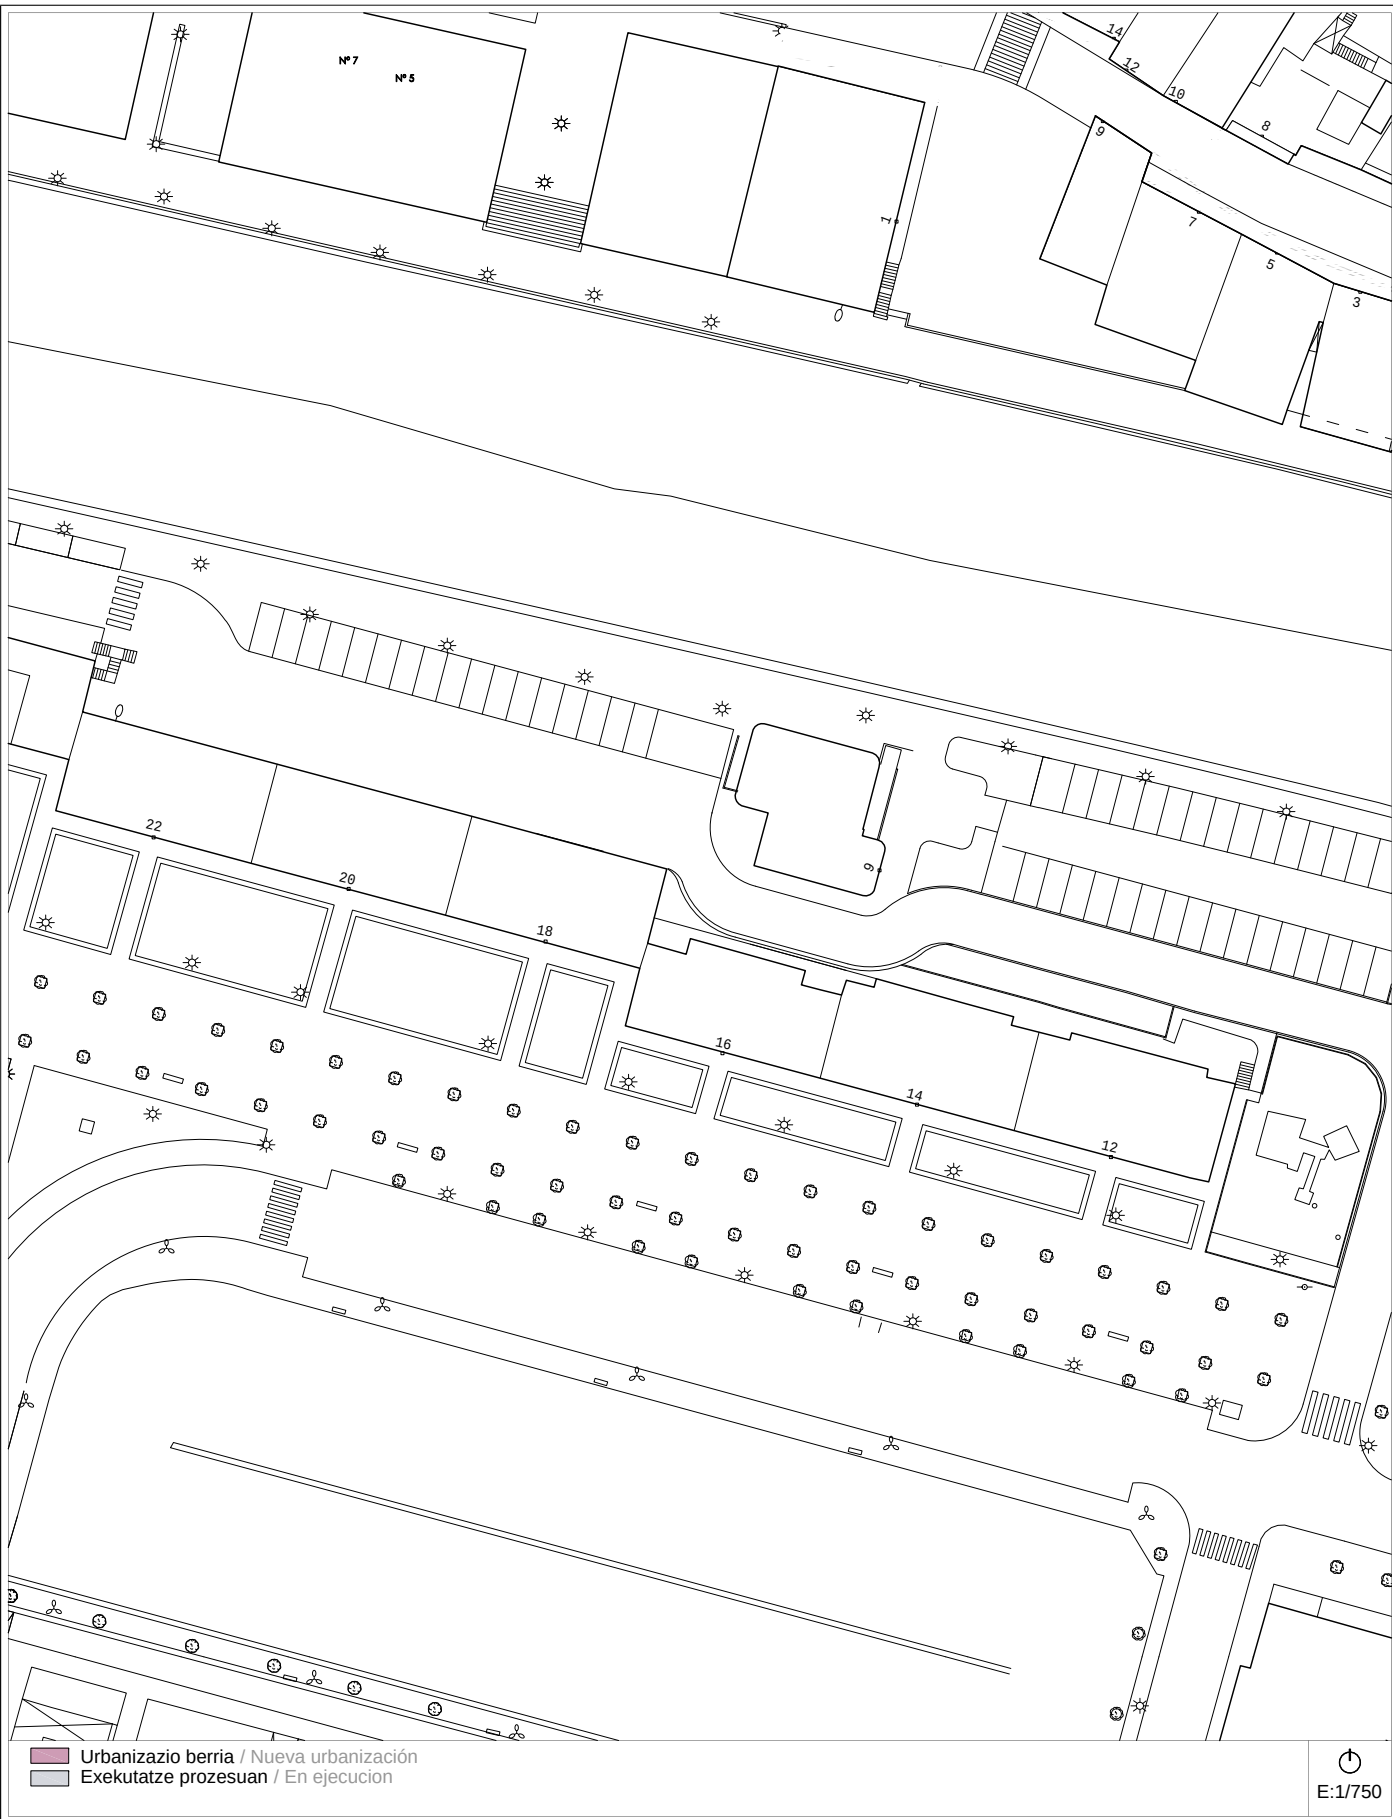Bideguneak / Tramos
67-68-69**Bidegurutzak**
/ Cruces
65-70-84Urbanizazio berria / Nueva urbanización
Exekutatze prozesuan / En ejecución

E:1/750

2007ko Irisgarritasun Plana
Plan Accesibilidad del 2007

A-39c *calle - IBAIONDO - kalea* **Bideguneak / Tramos 67-68-69** **Bidegurutzeak / Cruces 65-70-84**



Egungo Azterketa (2014)
Análisis Estado Actual (2014)

2007ko Irisgarritasun Planean oinarritutako azterketa
/ En referencia al Plan de Accesibilidad 2007

A-39c *calle - IBAIONDO - kalea* **Bideguneak / Tramos 67-68-69** **Bidegurutzeak / Cruces 65-70-84**



Proposamena (2014)
Propuesta (2014)

Dokumentazio grafikoa / Documentación gráfica

A-39c *calle - IBAIONDO - kalea* **Bideguneak / Tramos 67-68-69** **Bidegurutzeak / Cruces 65-70-84**



Proposamena (2014)
Propuesta (2014)

Deskribapena eta aurrekontua / Descripción y presupuesto

A-39 a/b/c *calle - IBAIONDO - kalea* **Bideguneak / Tramos 67-68-69** **Bidegurutzeak / Cruces 65-70-84**

Deskribapena eta proposamena / Descripción y propuesta:

Con la ejecución de la reurbanización de los tramos 67, 68 y 69 (calle Ibaiondo), se dan por resueltas las carencias propuestas por el Plan de 2007: reconstrucción de acera y ampliación de acera. Por lo que no hay propuesta alguna en este nuevo plan para los tramos mencionados.

Se suprimen:

- Reconstrucción de acera, Tramo 67.
- Ensanchamiento de acera, Tramo 69.

Proposamenaren aurrekontua / Presupuesto de propuesta:



La presente Ficha no incluye ningún presupuesto para la ejecución de ninguna nueva propuesta.

Informazioa

Información

A-40 a/b

calles -ALKABIETA, A. FLEMING,
HILERRIA eta BONI LASKURAIN- kaleak

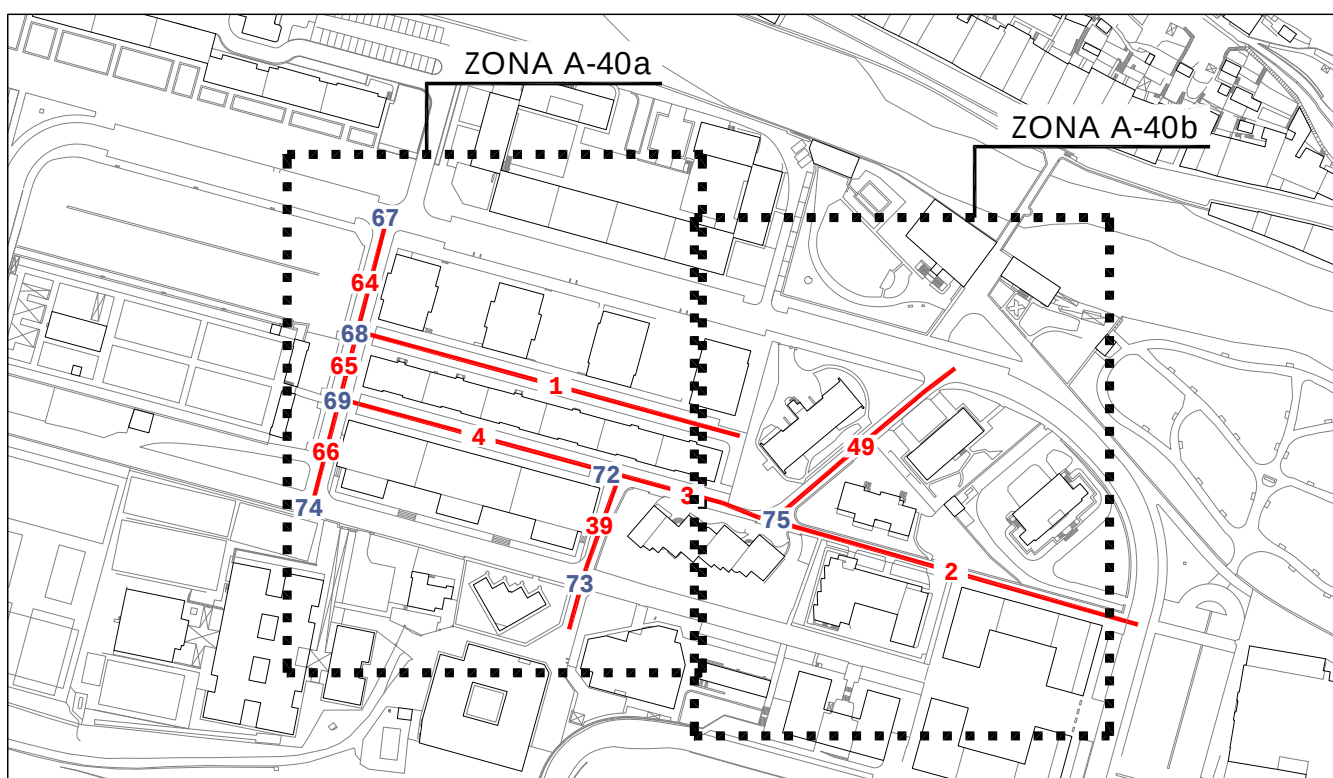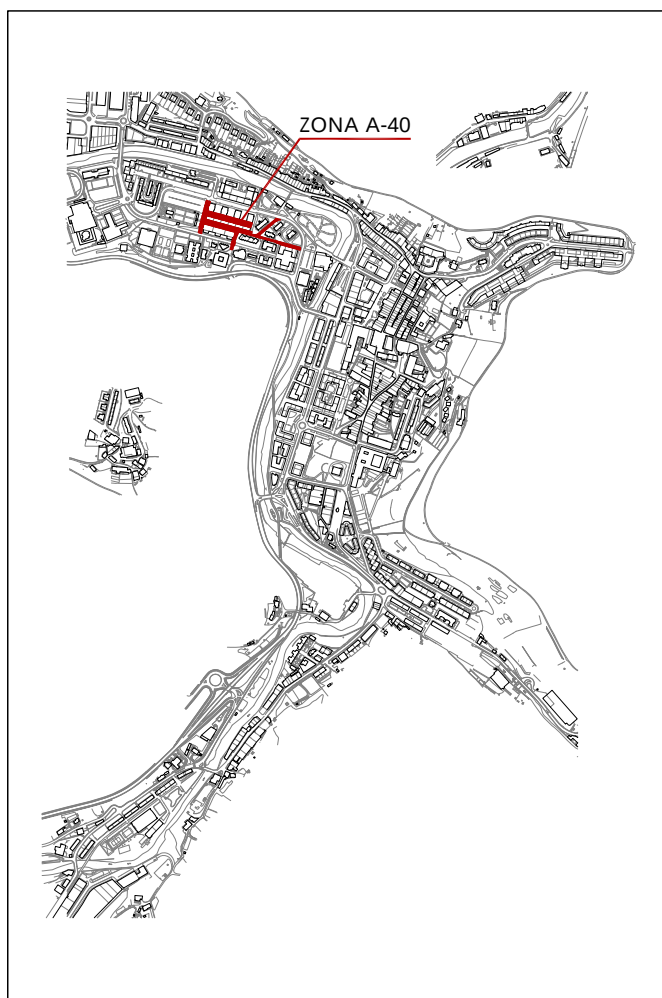Bideguneak / Tramos
1-2-3-4-39-49-64-65-66
Bidegurutzeak / Cruces
67-68-69-72-73-74-75


Informazioa

Información

A-40 a/b	<i>calles</i> -ALKABIETA, A. FLEMING, HILERRIA eta BONI LASKURAIN- <i>kaleak</i>	Bideguneak / Tramos 1-2-3-4-39-49-64-65-66	Bidegurutzeak / Cruces 67-68-69-72-73-74-75
-----------------	---	---	--



2007ko Irisgarritasun Plana
Plan Accesibilidad del 2007

ESPALOIAK / ACERAS

- Zolaketa edo birzolaketa / Pavimentación o repavimentación
- Espaloia-erak. edo berreraikuntza / Construc. o reconstrucción de acera
- Bidezidorraren erak. edo zabalkuntza / Construc. o ampliación de senda
- Espaloia-erak. zabalkuntza / Ampliación de acera
- Plataforma bakarraren eraikuntza / Construcción de plataforma única
- Ibilgailuentzako pasabideen berreraik. / Reconstruc. de vado de vehículos

DESJARRAITASUNAK / DISCONTINUIDADES

- Eskaileraren egokitzapena / Adaptación de escalera
- Arrapalaren egokitzapena / Adaptación de rampa
- Arrapalaren eraikuntza / Construcción de rampa
- Eskailera-maila bakarraren ezabaketa / Supresión de escalón aislado

ONEZKOEN PASABIDEAK / VADOS PEATONALES

- Esku-hartzerik gabeko pasabidea / Vado sin intervención
- Pasabidearen egokitzapena / Adaptación de vado
- Pasabidearen berreraikuntza / Reconstrucción de vado
- Pasabidearen eraikuntza / Construcción de vado
- Pasabid. erak. eta onezkoen bidea / Constr. de vado y paso peatonal
- Lurgaineko gaitzada / Calzada elevada

ONEZKOEN SEMAFOROAK / SEMAFOROS PEATONALES

- Esku-hartzerik gabeko semaforoa / Semáforo sin intervención
- Lekualdatu beharreko semaforoa / Desplazamiento de semáforo
- Semaforaren sonorizazioa / Sonorización de semáforo
- Semaf. sonorizazio eta lekualdaketa / Sonoriz. y despl. de semáforo

EUSKARRI LAGUNTZAILEAK ETA SEGURTASUNA

/ APOYO Y SEGURIDAD

- Eskubandaren instalazioa / Instalación de pasamanos
- Barandaren lekualdatzea / Desplazamiento de barandilla
- Barandaren instalazioa / Instalación de barandilla
- Arrisku-gunea (obrak), seinalizazioa / Señalización, zona de riesgo (obras)

ALTZARIARIK / MOBILIARIO

- Eserlekua / Banco
- Paperontzia / Papelera
- Lurrazaleko edukiontzia / Contenedor de superficie
- Lurpeko edukiontzia / Contenedor soterrado
- Informazio-seinalea / Señal informativa
- Bizikleten aparkalekua / Aparca-bicicletas

ZIRKULAZIO ERREGULAZIOA / REGULACION DE TRAFICO

- Bitia / Bolardo
- Zirkulazio-seinalea / Señal de tráfico
- Zirkulazio-semaforoa / Semáforo de tráfico
- Autobus-geltokiko zutoina / Poste parada bus
- Markesina / Marquesina

ZERBITZUAK / SERVICIOS

- Postontzia / Buzón de correos
- Telefono-kabina / Cabina de teléfonos
- Taxi-telefonoa / Teléfono de taxis
- Zonalde urdineko makina / Máquina zona azul
- Garbiketa publikoko kabina / Cabina de lavado público
- Kioskoa / Quiosco

LOREZAINITZA / JARDINERIA

- Txorkoa / Alcorque
- Jardinera / Jardinera
- Lorategia / Jardín
- Dekorazio-elementua / Elemento decorativo

INSTALAZIOAK / INSTALACIONES

- Kale-argia / Farola
- Konexiodun zutoina / Poste con conexión
- Konexiorik gabeko zutoina / Poste sin conexión
- Instalazio-armairua / Armario de instalaciones
- Iturria / Fuente
- Suteetako ur-hargunea / Boca de incendios

SANEAMENDUA / SANEAMIENTO

- Erregistro-erreja / Reja de registro
- Sareta lineala / Rejilla lineal
- Sareta linealeko instalaz. / Instalac. de rejilla lineal



Egungo Azterketa (2014)
Análisis Estado Actual (2014)

2007ko Irisgarritasun Planean oinarritutako azterketa
/ En referencia al Plan de Accesibilidad 2007

A-40a

calles -ALKABIETA, A. FLEMING,
HILERRIA eta BONI LASKURAIN- kaleak

Bideguneak / Tramos
1-2-3-4-39-49-64-65-66

Bidegurutzeak / Cruces
67-68-69-72-73-74-75



Proposamena (2014)
Propuesta (2014)

Dokumentazio grafikoa / Documentación gráfica

A-40a

calles -ALKABIETA, A. FLEMING,
HILERRIA eta BONI LASKURAIN- kaleak

Bideguneak / Tramos
1-2-3-4-39-49-64-65-66

Bidegurutzeak / Cruces
67-68-69-72-73-74-75




2007ko Irisgarritasun Plana
Plan Accesibilidad del 2007

A-40b *calles* -ALKABIETA, A. FLEMING,
HILERRIA eta BONI LASKURAIN- *kaleak* **Bideguneak / Tramos**
1-2-3-4-39-49-64-65-66 **Bidegurutzeak / Cruces**
67-68-69-72-73-74-75




Egungo Azterketa (2014)
Análisis Estado Actual (2014) 2007ko Irisgarritasun Planean oinarritutako azterketa
/ En referencia al Plan de Accesibilidad 2007

A-40b *calles* -ALKABIETA, A. FLEMING,
HILERRIA eta BONI LASKURAIN- *kaleak* **Bideguneak / Tramos**
1-2-3-4-39-49-64-65-66 **Bidegurutzeak / Cruces**
67-68-69-72-73-74-75

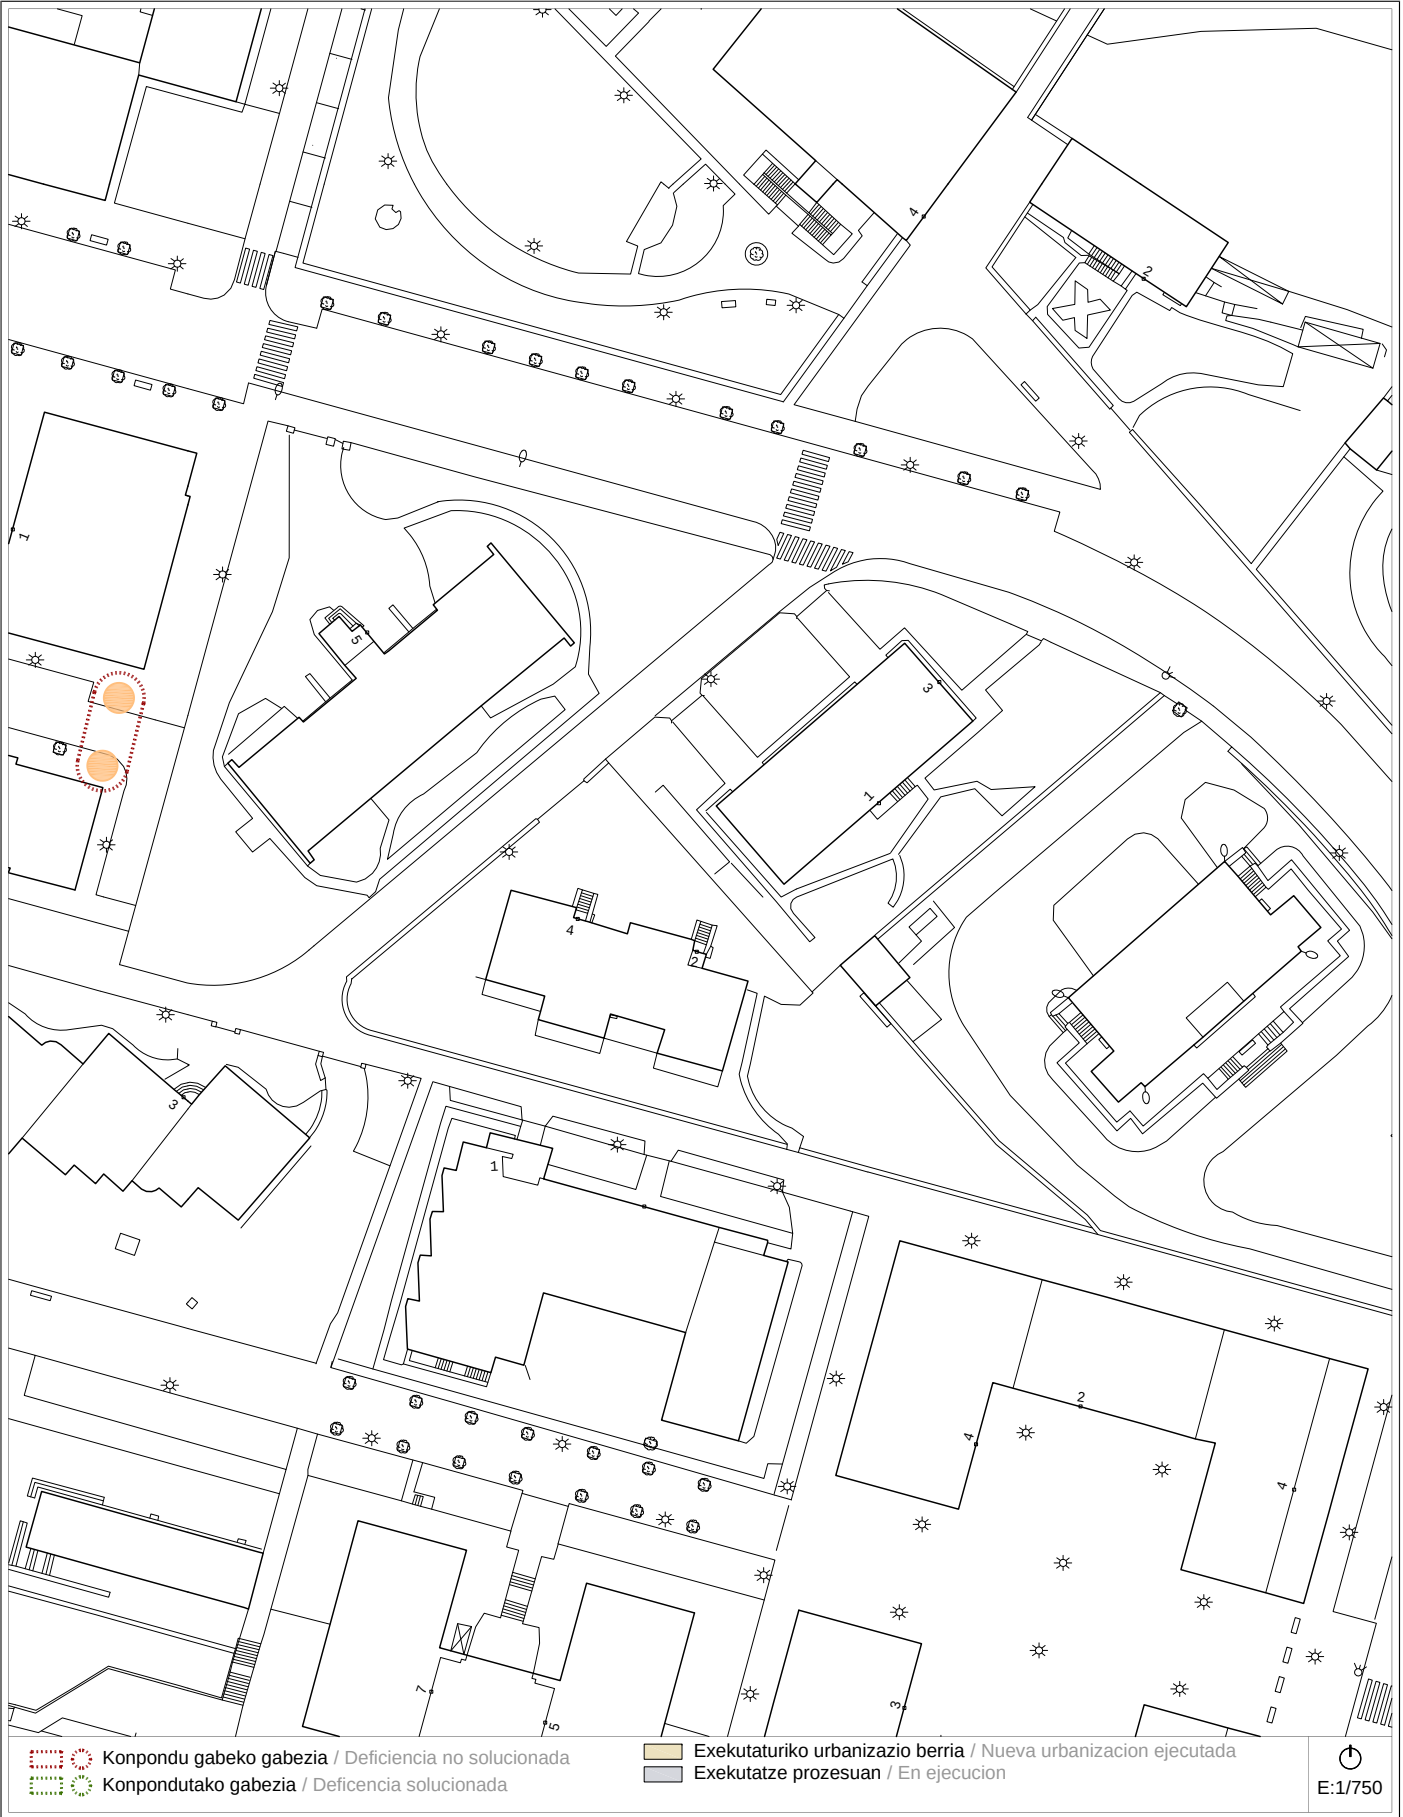

Proposamena (2014)
Propuesta (2014) Dokumentazio grafikoa / Documentación gráfica

A-40b *calles* -ALKABIETA, A. FLEMING,
HILERRIA eta BONI LASKURAIN- *kaleak* **Bideguneak / Tramos**
1-2-3-4-39-49-64-65-66 **Bidegurutzeak / Cruces**
67-68-69-72-73-74-75

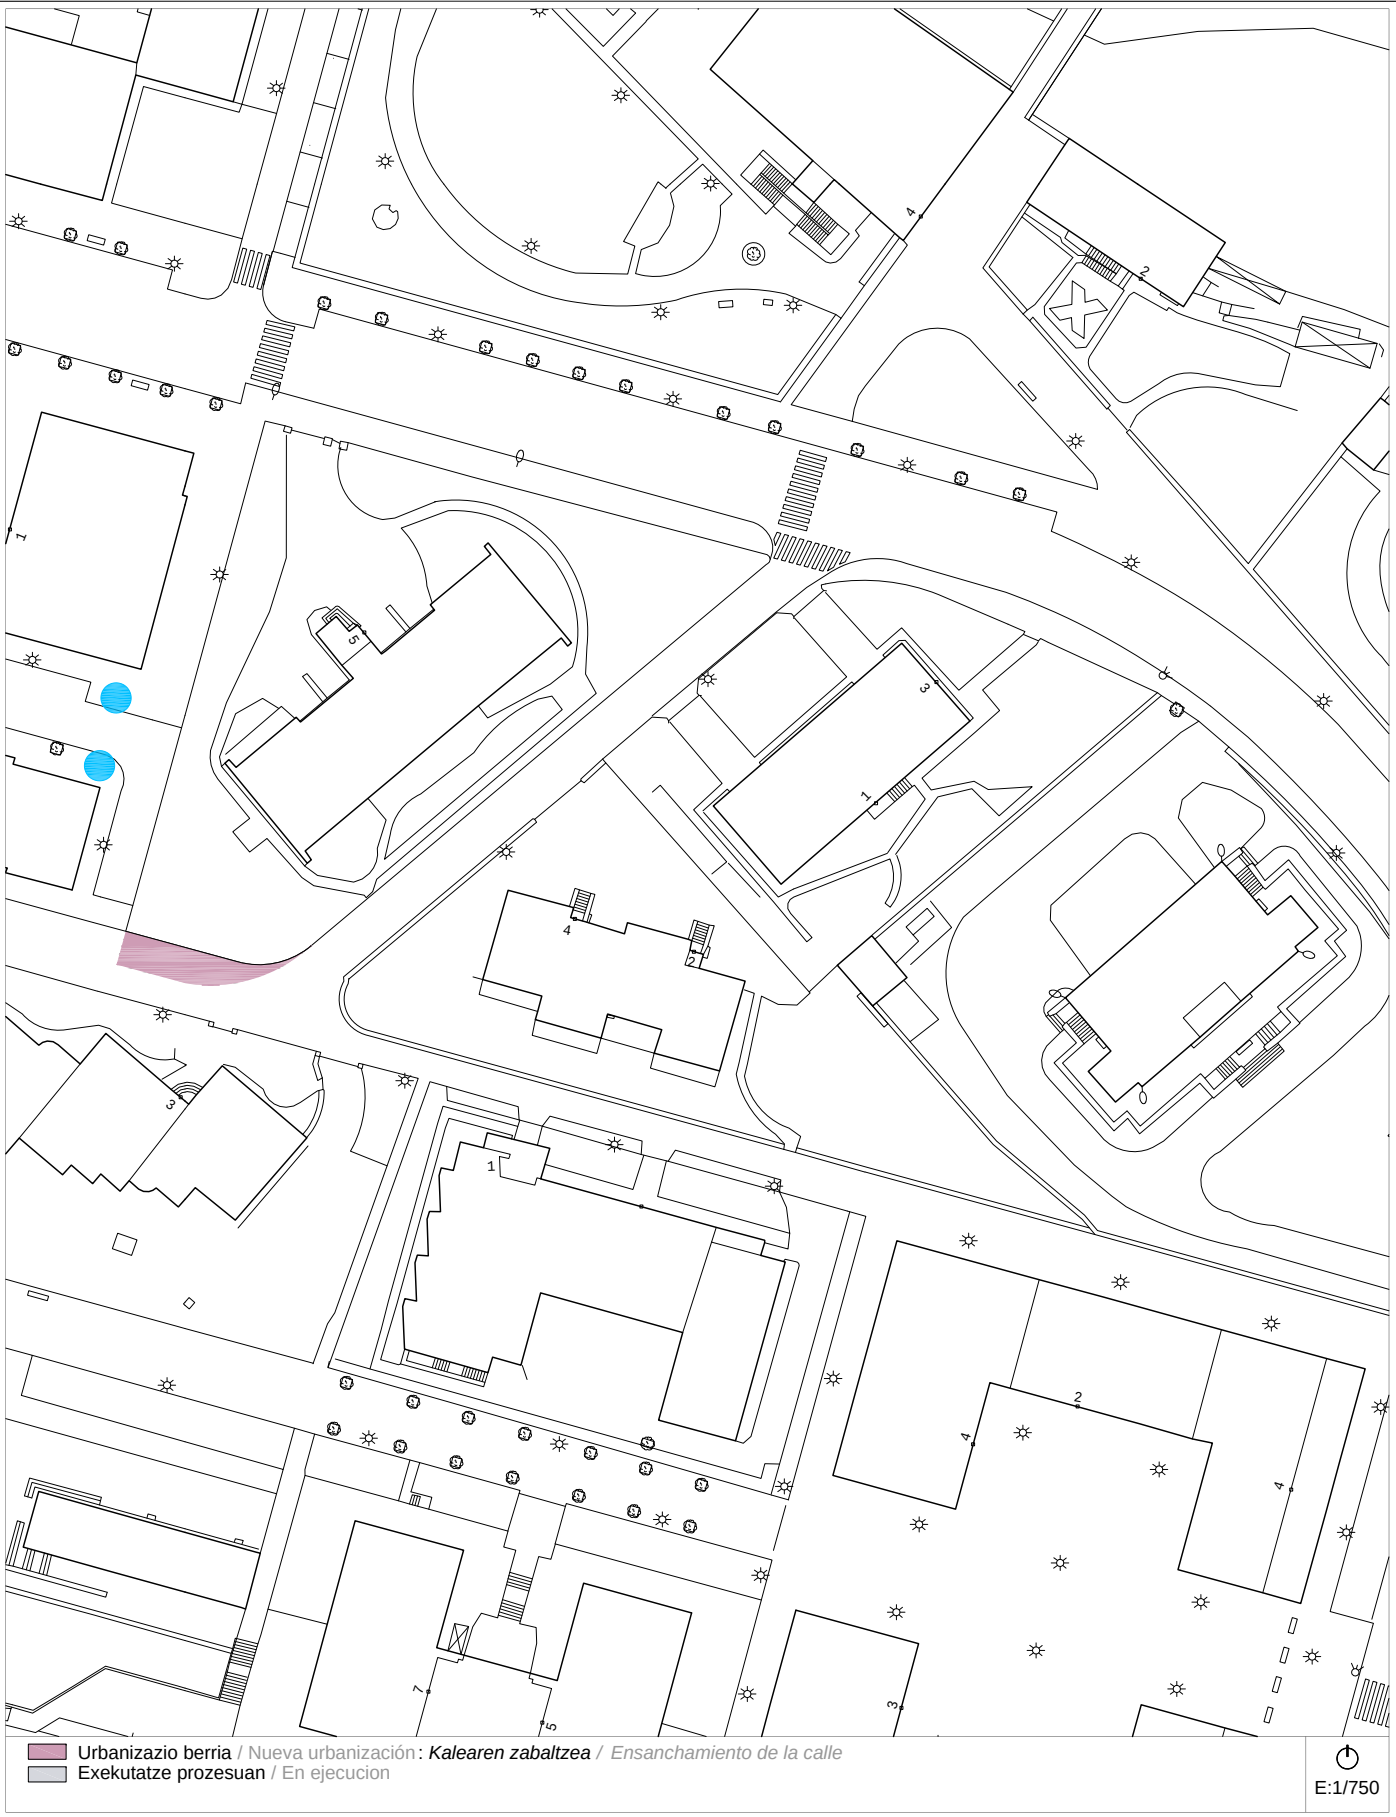

Proposamena (2014)
Propuesta (2014) Deskribapena eta aurrekontua / Descripción y presupuesto

A-40a/b *calles* -ALKABIETA, A. FLEMING,
HILERRIA eta BONI LASKURAIN- *kaleak* **Bideguneak / Tramos**
1-2-3-4-39-49-64-65-66 **Bidegurutzeak / Cruces**
67-68-69-72-73-74-75

Deskribapena eta proposamena / Descripción y propuesta:

Incluye las calles Alkabieta, doctor Fleming, una parte del paseo E. Urdangarín y otra de Boni Laskurain. Desde la redacción del Plan de 2007 apenas se han realizado actuaciones en la zona. Se plantea como nueva propuesta el ensanchamiento de la calle Alkabieta ocupando una esquina del jardín del edificio nº 5 del paseo E. Urdangarín (Cruce 75) para lo que el Ayuntamiento deberá adquirir la referida porción de parcela.

- Se suprime:**
- Se suprime la referencia a la ampliación de las aceras en los laterales de los edificios 11 y 7 de Alkabieta, en el primer caso porque el tramo de calle frente al cementerio a partir del cruce de Alkabieta es prácticamente peatonal al no tener salida por Boni Laskurain. En el segundo caso por ser dicho tramo de calle el único acceso existente al Ambulatorio por donde deben pasar las ambulancias y los vehículos de emergencias.
 - Se suprime la exigencia de colocar barandillas para salvar el desnivel existente en el frente del cementerio que ha estado siempre protegido con un seto como en la actualidad.
 - Se suprime la exigencia de construir vados peatonales en el Tramo 66 y 39 por tratarse de actuaciones ligadas a la calle Boni Laskurain (MODIFICAR DIBUJO PROPUESTA).
- Se mantiene:**
- 1.- La propuesta de modificar cuatro farolas en los Tramos 64,65 y 66.
 - 2.- Construcción de vado y paso peatonal en el Cruce 72.
 - 3.- Adaptación vado peatonal en el Tramo 1 con la colocación de pavimento táctil.
 - 4.- Reconstrucción de acera en los Cruces 68 y 69 y en Tramos 66 y 39.
 - 5.- Señalización zona de riesgo por peldaños existentes en los Tramos 66 y 39.
 - 6.- Colocación de barandillas en los Tramos 66 y 39.
 - 7.- Desplazamiento de señal informativa
- Se propone:**
- 8.- Ensanchamiento de la calle Alkabieta ocupando una esquina del jardín del edificio nº 5 del paseo E. Urdangarín (Cruce 75) para lo que el Ayuntamiento deberá adquirir la referida porción de parcela.



Proposamenaren aurrekontua / Presupuesto de propuesta:

Tramo/Cruce	Intervención	Uds	Subtotal
TR-64 / TR-65 / TR-66	Desplazamiento de farolas.	4 ud	2.460,60 €
CR-72	Construcción de vado y paso peatonal.	2 ud	5.592,25 €
TR-1	Adaptación vado peatonal con la colocación pavimento táctil.	18,20 m²	1.018,10 €
CR-68/CR-69/TR-66/TR-39	Reconstrucción de acera.	55,40 m²	10.533,75 €
TR-66 / TR-39	Señalización de zona de riesgo con pavimento táctil.	3,60 m²	212,60 €
TR-66 / TR-39	Colocación de barandillas.	13,20 m	1.771,60 €
TR-65	Desplazamiento de señal informativa.	1 ud	111,85 €
TR-3 / CR-75	Ensanchamiento de la calle Alkabieta (y reconstrucción muro).	43,95 m²	10.036,00 €
Presupuesto de Ejecución Material			31.736,75 €

Informazioa

Información

A-41 a/b	<i>calle</i> - BONI LASKURAIN - <i>kalea</i>	Bideguneak / Tramos 35-36-37	Bidegurutzak / Cruces 64-73-74
-----------------	--	---	---

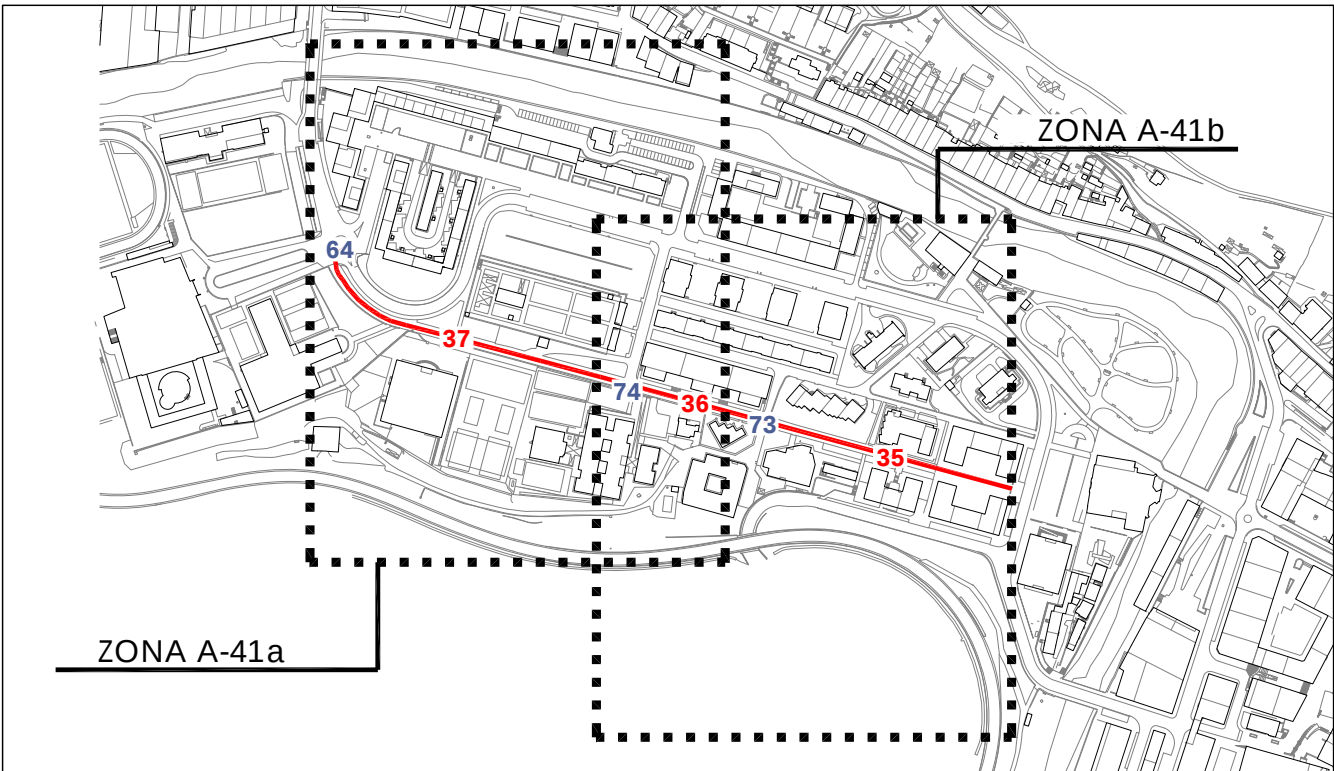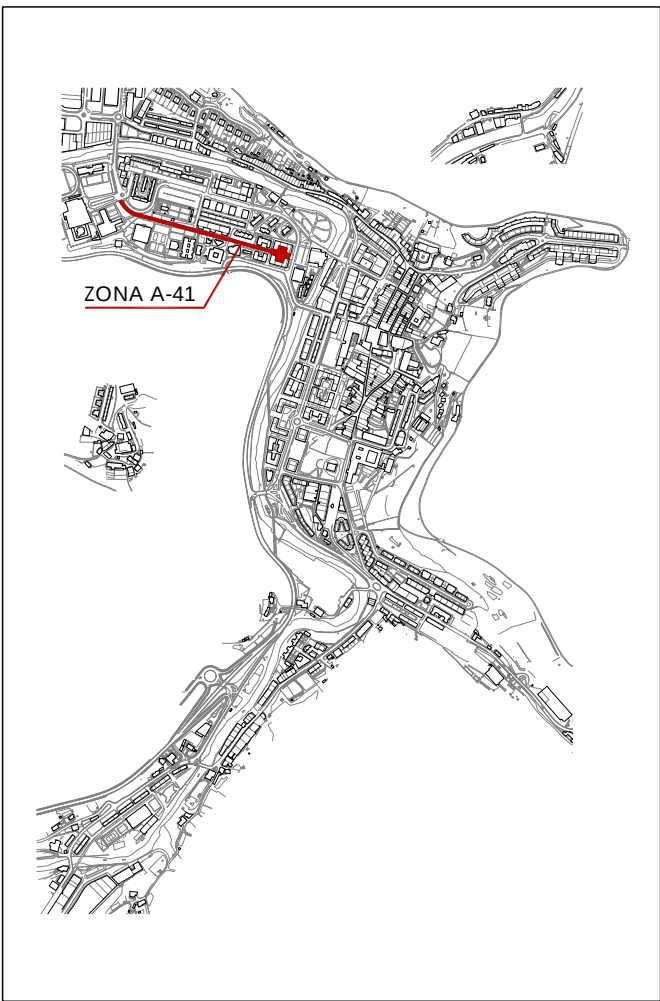

2007ko Irisgarritasun Plana
Plan Accesibilidad del 2007

ESPALOIAK / ACERAS

- Zolaketa edo birzolaketa / Pavimentación o repavimentación
- Espaloia erak. edo berreraikuntza / Construc. o reconstrucción de acera
- Bidezidorraren erak. edo zabalkuntza / Construc. o ampliación de senda
- Espaloia zabalkuntza / Ampliación de acera
- Plataforma bakarraren eraikuntza / Construcción de plataforma única
- Ibilgailuentzako pasabideen berreraik. / Reconstruc. de vado de vehículos

DESJARRAITASUNAK / DISCONTINUIDADES

- Eskailaren egokitzapena / Adaptación de escalera
- Arrapalaren egokitzapena / Adaptación de rampa
- Arrapalaren eraikuntza / Construcción de rampa
- Eskailera-maila bakarraren ezabaketa / Supresión de escalón aislado

OINEZKOEN PASABIDEAK / VADOS PEATONALES

- Esku-hartzerik gabeko pasabidea / Vado sin intervención
- Pasabidearen egokitzapena / Adaptación de vado
- Pasabidearen berreraikuntza / Reconstrucción de vado
- Pasabidearen eraikuntza / Construcción de vado
- Pasabid. erak. eta oinezkoen bidea / Constr. de vado y paso peatonal
- Lurgaineko gaitzada / Calzada elevada

OINEZKOEN SEMAFOROAK / SEMAFOROS PEATONALES

- Esku-hartzerik gabeko semaforoa / Semáforo sin intervención
- Lekualdatu beharreko semaforoa / Desplazamiento de semáforo
- Semaforaren sonorizazioa / Sonorización de semáforo
- Semaf. sonorizazio eta lekualdaketa / Sonoriz. y despl. de semáforo

EUSKARRI LAGUNTZAILEAK ETA SEGURTASUNA

/ APOYO Y SEGURIDAD

- Eskubandaren instalazioa / Instalación de pasamanos
- Barandaren lekualdatzea / Desplazamiento de barandilla
- Barandaren instalazioa / Instalación de barandilla
- Arrisku-gunea (obrak), seinalizazioa / Señalización, zona de riesgo (obras)

ALTZARIAK / MOBILIARIO

- Eserlekua / Banco
- Paperontzia / Papelera
- Lurrazaleko edukiontzia / Contenedor de superficie
- Lurpeko edukiontzia / Contenedor soterrado
- Informazio-seinalea / Señal informativa
- Bizikleten aparkalekua / Aparca-bicicletas

ZIRKULAZIO ERREGULAZIOA / REGULACION DE TRAFICO

- Bitar / Bolardo
- Zirkulazio-seinalea / Señal de tráfico
- Zirkulazio-semaforoa / Semáforo de tráfico
- Autobus-geltokiko zutoina / Poste parada bus
- Markesina / Marquesina

ZERBITZUAK / SERVICIOS

- Postontzia / Buzón de correos
- Telefono-kabina / Cabina de teléfonos
- Taxi-telefonoa / Teléfono de taxis
- Zonalde urdineko makina / Máquina zona azul
- Garbiketa publikoko kabina / Cabina de lavado público
- Kioskoa / Quiosco

LOREZAINITZA / JARDINERIA

- Txorkoa / Alcorque
- Jardinera / Jardinera
- Lorategia / Jardín
- Dekorazio-elementua / Elemento decorativo

INSTALAZIOAK / INSTALACIONES

- Kale-argia / Farola
- Konexiodun zutoina / Poste con conexión
- Konexiorik gabeko zutoina / Poste sin conexión
- Instalazio-armairua / Armario de instalaciones
- Iturria / Fuente
- Suteetako ur-hargunea / Boca de incendios

SANEAMENDUA / SANEAMIENTO

- Erregistro-erreja / Reja de registro
- Sareta lineala / Rejilla lineal
- Sareta linealeko instalaz. / Instalac. de rejilla lineal

A-41a

calle - BONI LASKURAIN - kalea

Bideguneak / Tramos
35-36-37

Bidegurutzeak
/ Cruces
64-73-74



2007ko Irisgarritasun Plana
Plan Accesibilidad del 2007


2007ko Irisgarritasun Planean oinarritutako azterketa
/ En referencia al Plan de Accesibilidad 2007

A-41a

calle - BONI LASKURAIN - kalea

Bideguneak / Tramos
35-36-37

Bidegurutzeak
/ Cruces
64-73-74

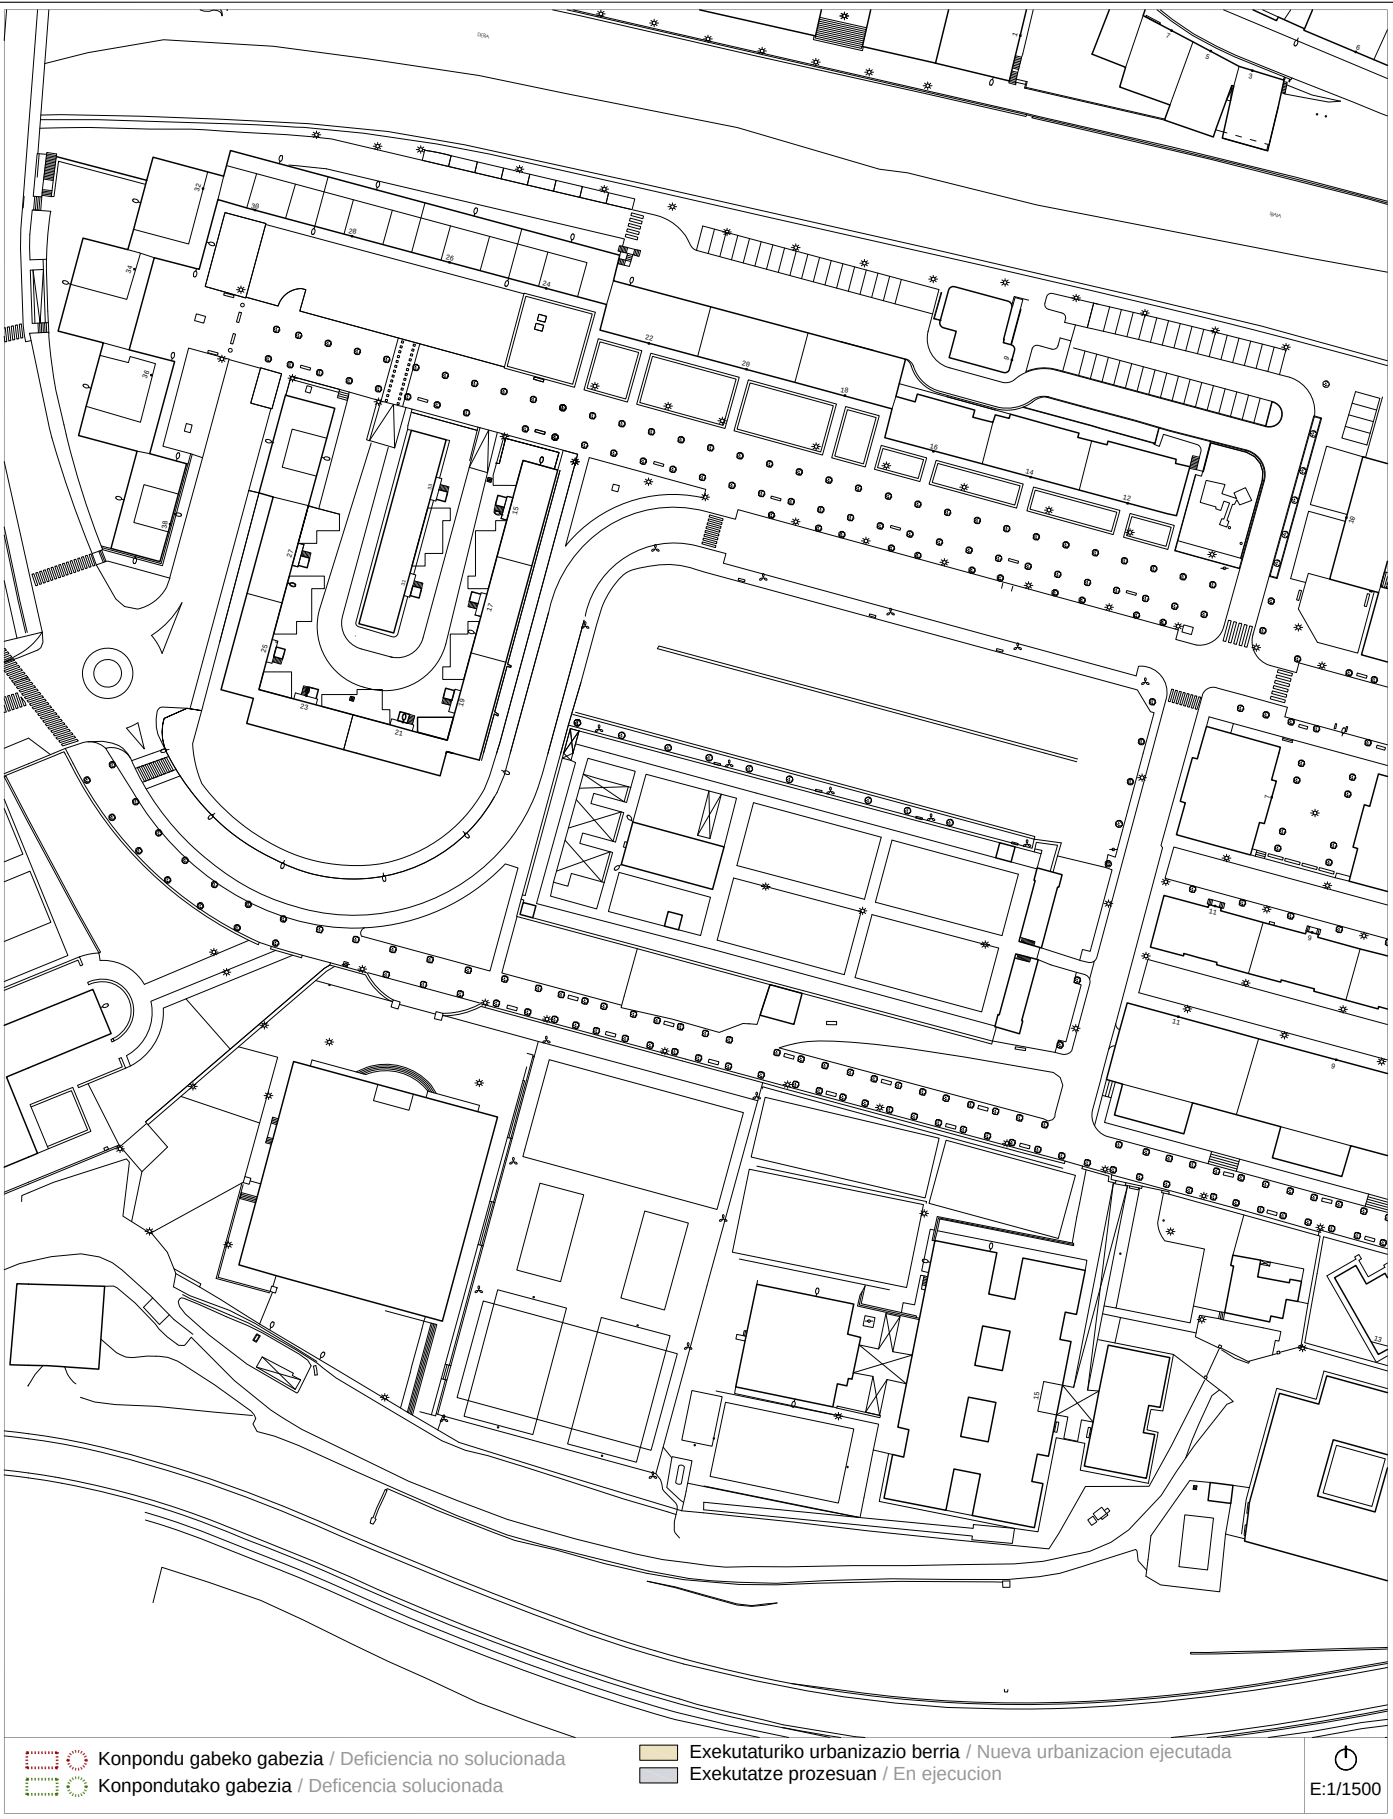

Proposamena (2014)
Propuesta (2014)


Dokumentazio grafikoa / Documentación gráfica

A-41a

calle - BONI LASKURAIN - kalea

Bideguneak / Tramos
35-36-37

Bidegurutzeak
/ Cruces
64-73-74

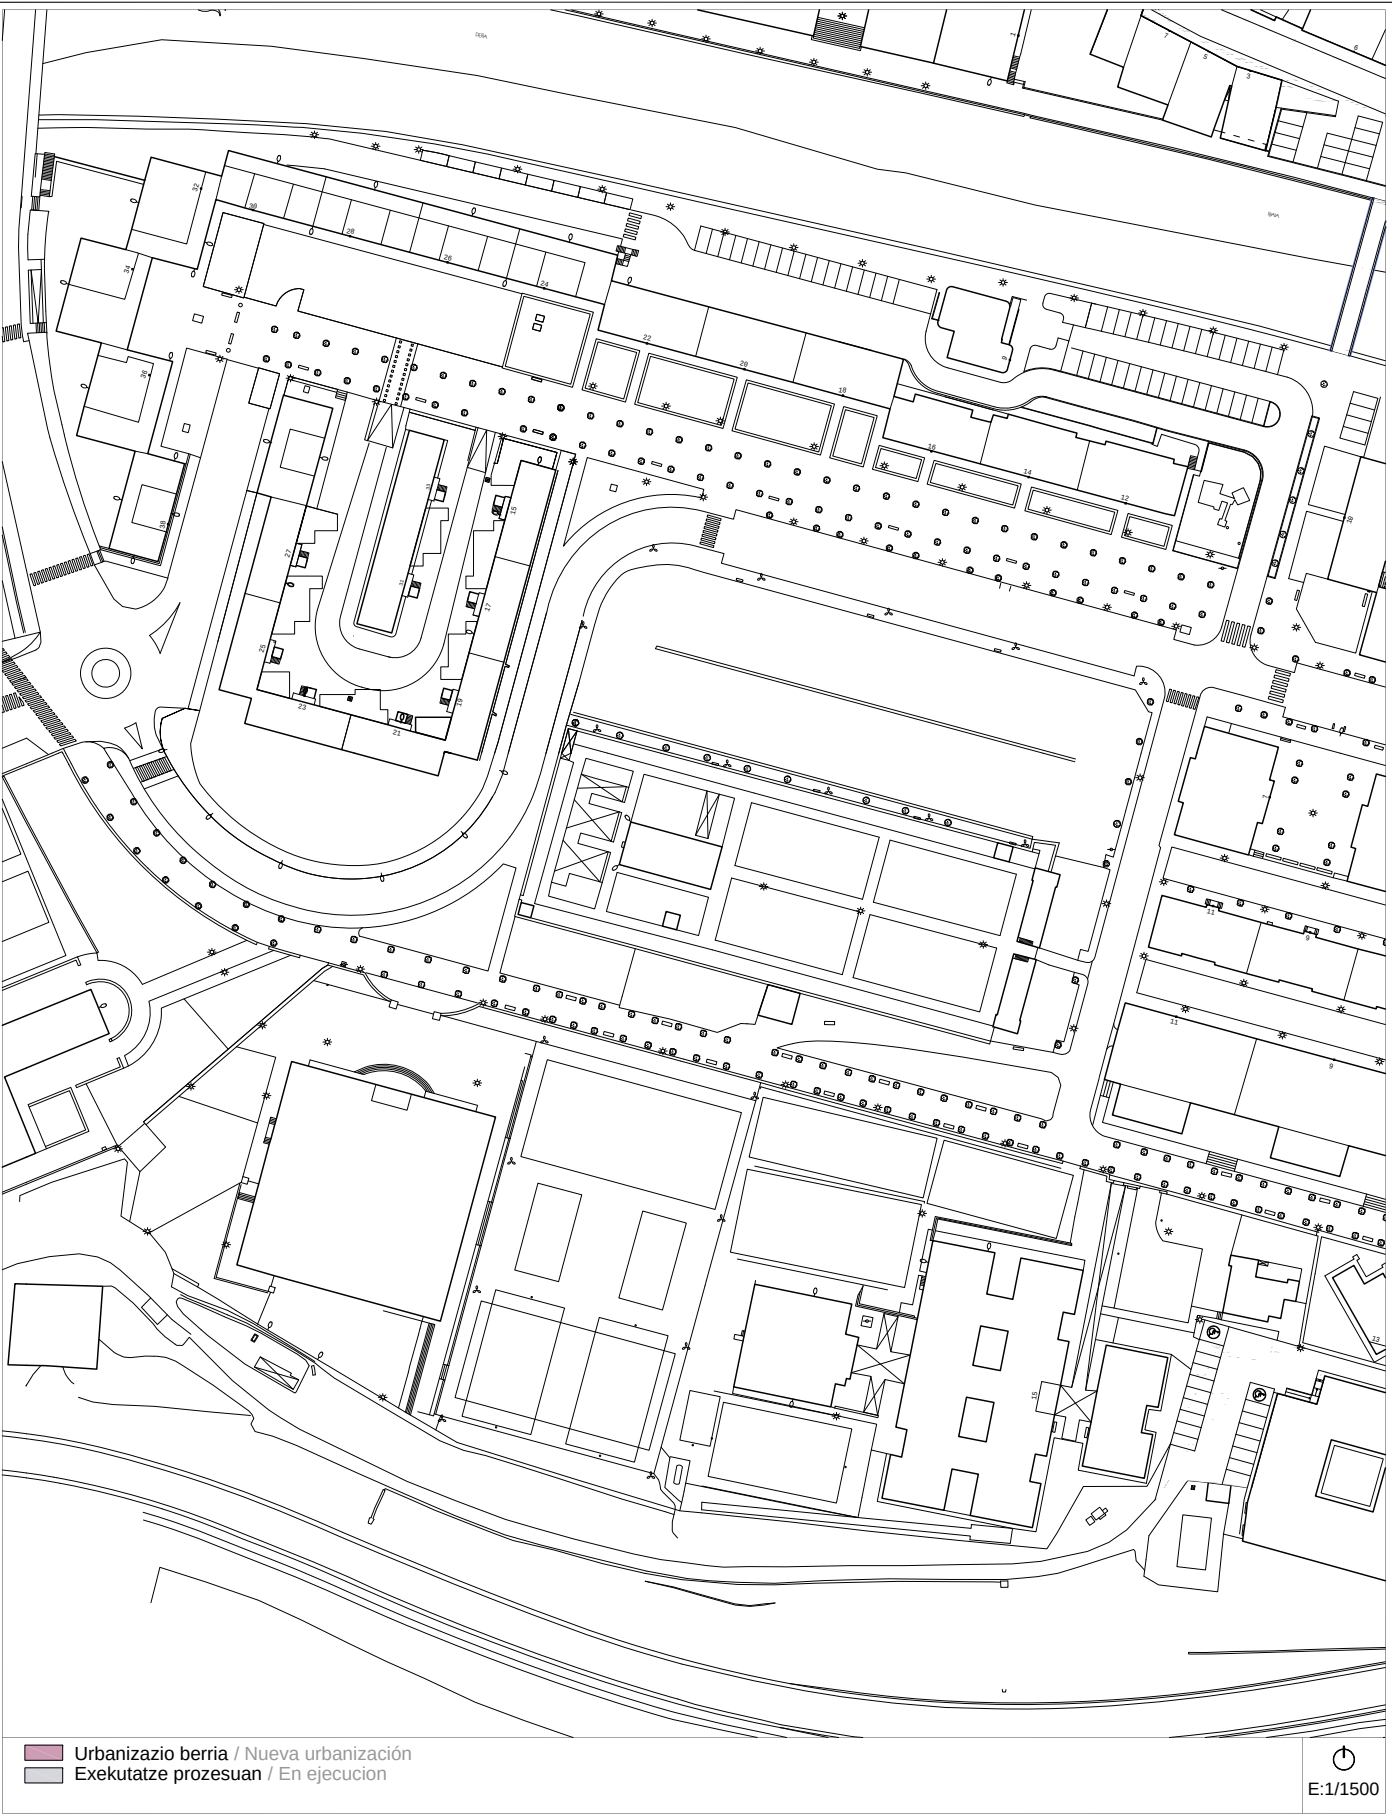

2007^{ko} Irisgarritasun Plana
Plan Accesibilidad del 2007

A-41b

calle - **BONI LASKURAIN** - *kalea*

Bideguneak / Tramos
35-36-37

Bidegurutzeak
/ Cruces **64-73-74**



Egungo Azterketa (2014)
Análisis Estado Actual (2014)

2007ko Irisgarritasun Planean oinarritutako azterketa
/ En referencia al Plan de Accesibilidad 2007

A-41b

calle - **BONI LASKURAIN** - *kalea*

Bideguneak / Tramos
35-36-37

Bidegurutzeak
/ Cruces **64-73-74**

**Proposamena (2014)**
Propuesta (2014)

Dokumentazio grafikoa / Documentación gráfica

A-41b

calle - **BONI LASKURAIN** - *kalea*

Bideguneak / Tramos
35-36-37

Bidegurutzeak
/ Cruces **64-73-74**



Proposamena (2014)

Deskribapena eta aurrekontua / Descripción y presupuesto

A-41 a/b

calle - **BONI LASKURAIN** - kalea

Bideguneak / Tramos
35-36-37

Bidegurutzeak / Cruces 64-73-74
--

Deskribapena eta proposamena / Descripción y propuesta:

El Ayuntamiento tiene encargado un proyecto para la mejor utilización de la calle Boni Laskurain como paseo peatonal y bidegorri diferenciando en lo posible la circulación de personas y bicicletas. Hasta tanto, se redacta el proyecto y se ejecuten las obras, se recoge en el presente documento la adaptación del vado peatonal con la colocación de pavimento táctil en el Cruce 73 donde se encuentra la única vía de acceso de ambulancias y otros vehículos al ambulatorio.

Se mantiene:

1.- Adaptación vado peatonal. Instalación de alarma en vado en cruce 73, entrada de vehículos a ambulatorio.


Proposamenaren aurrekontua / Presupuesto de propuesta:

Tramo/Cruce	Intervención	Uds	Subtotal
CR-73	Adaptación vado peatonal. Instalación de alarma en vado.	12 m²	671,25 €
Presupuesto de Ejecución Material			671,25 €

Informazioa

Información

A-42 a/b	<i>calles - MATXIATEGI</i> <i>eta E.URDANGARIN - kaleak</i>	Bideguneak / Tramos 35-47-48-112-141	Bidegurutzeak / Cruces 67-70-71
-----------------	--	---	--

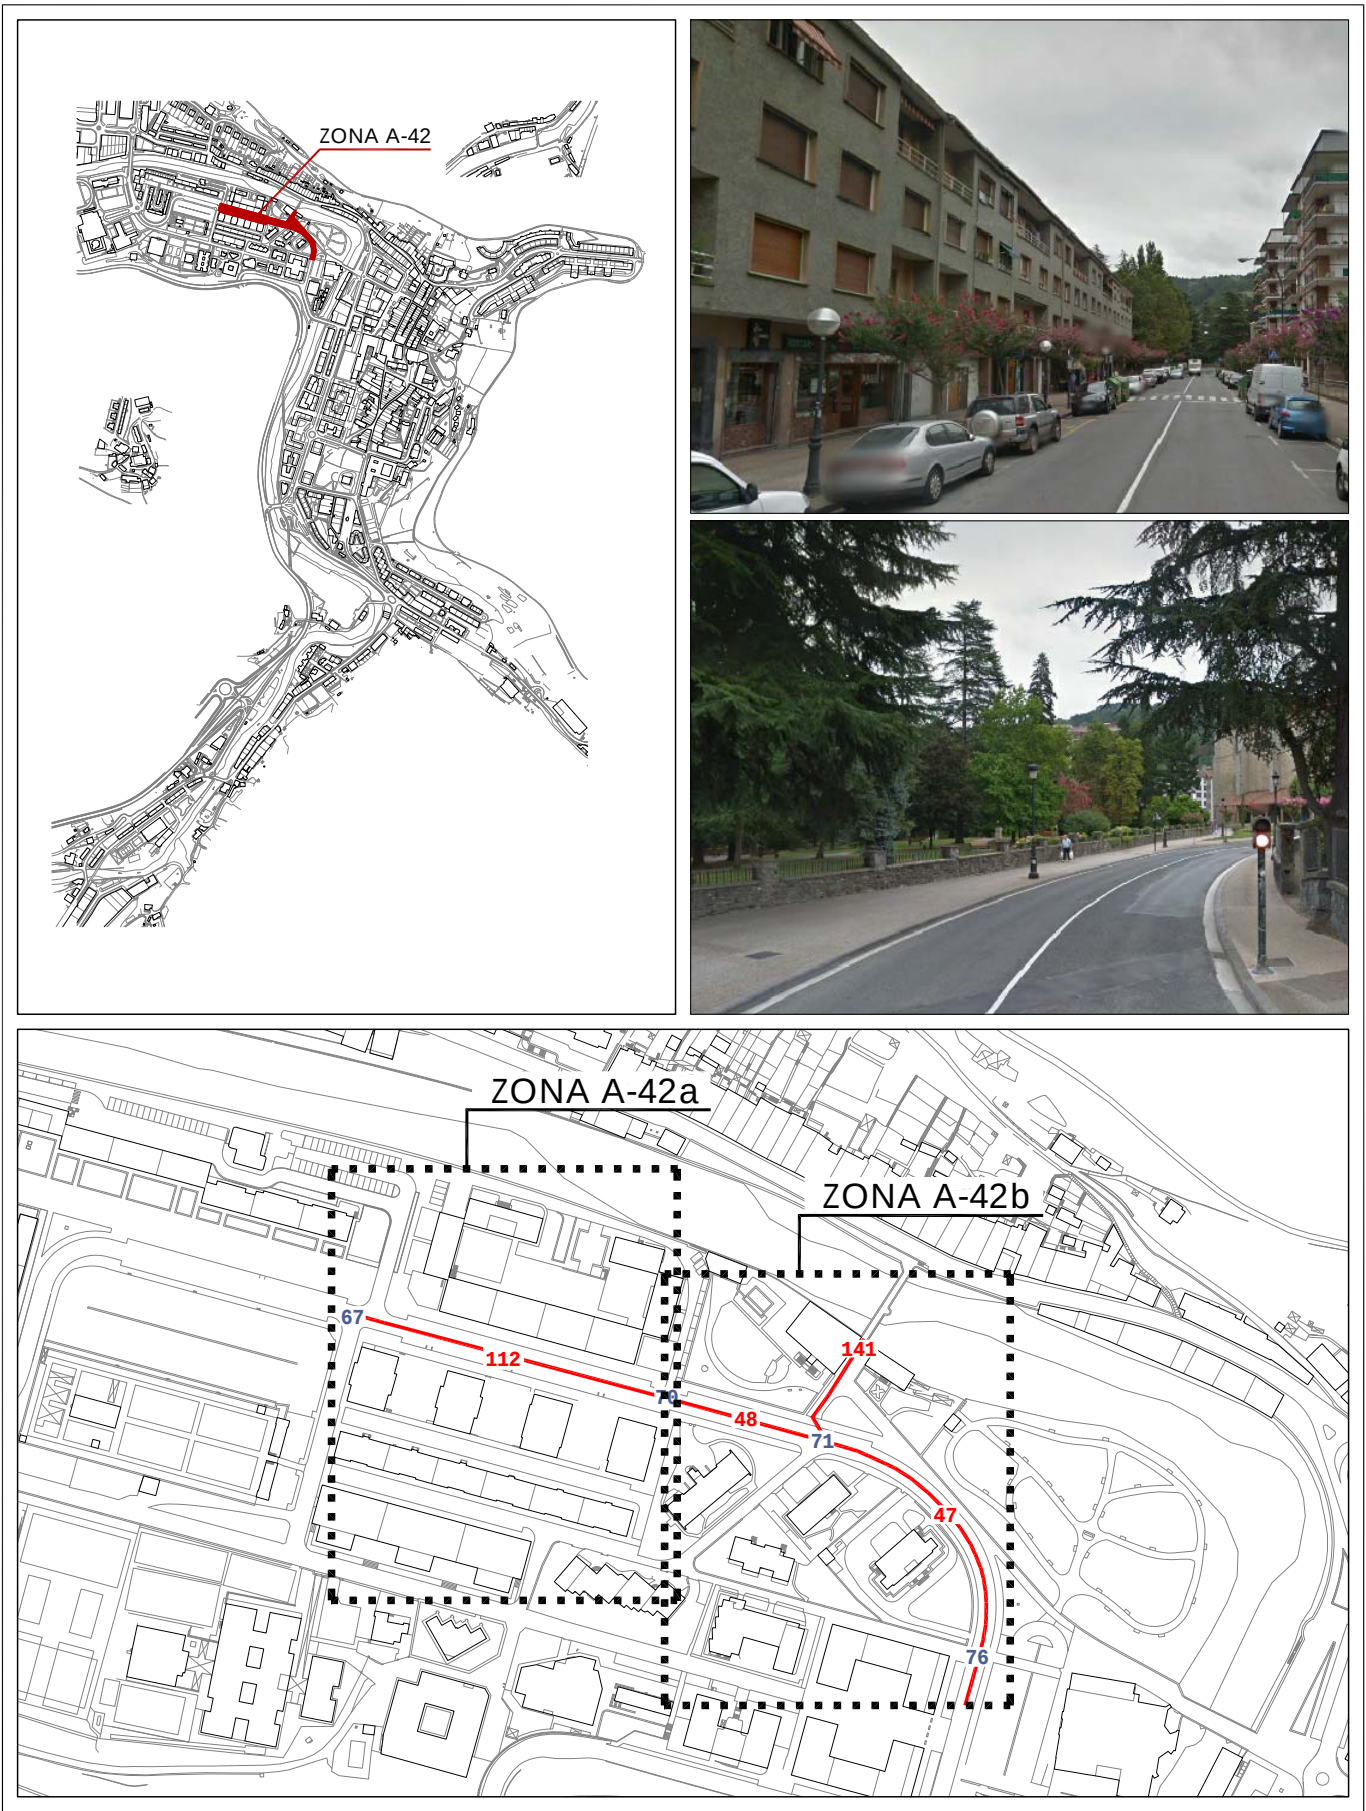

Informazioa
Información**A-42 a/b***calles* - MATXIATEGI
eta E.URDANGARIN - *kaleak***Bideguneak / Tramos**
35-47-48-112-141**Bidegurutzeak / Cruces**
67-70-71

2007^{ko} Irisgarritasun Plana
Plan Accesibilidad del 2007

ESPALOIAK / ACERAS

- Zolaketa edo birzolaketa / Pavimentación o repavimentación
- Espaloia-erak. edo berreraikuntza / Construc. o reconstrucción de acera
- Bidezidorraren erak. edo zabalkuntza / Construc. o ampliación de senda
- Espaloia-erak. zabalkuntza / Ampliación de acera
- Plataforma bakarraren eraikuntza / Construcción de plataforma única
- Ibilgailuentzako pasabideen berreraik. / Reconstruc. de vado de vehículos

DESJARRAITASUNAK / DISCONTINUIDADES

- Eskaileraren egokitzapena / Adaptación de escalera
- Arrapalaren egokitzapena / Adaptación de rampa
- Arrapalaren eraikuntza / Construcción de rampa
- Eskailera-maila bakarraren ezabaketa / Supresión de escalón aislado

ONEZKOEN PASABIDEAK / VADOS PEATONALES

- Esku-hartzerik gabeko pasabidea / Vado sin intervención
- Pasabidearen egokitzapena / Adaptación de vado
- Pasabidearen berreraikuntza / Reconstrucción de vado
- Pasabidearen eraikuntza / Construcción de vado
- Pasabid. erak. eta oinezkoen bidea / Constr. de vado y paso peatonal
- Lurgaineko galtzada / Calzada elevada

ONEZKOEN SEMAFOROAK / SEMAFOROS PEATONALES

- Esku-hartzerik gabeko semafora / Semáforo sin intervención
- Lekualdatu beharreko semafora / Desplazamiento de semáforo
- Semaforaren sonorizazioa / Sonorización de semáforo
- Semaf. sonorizazio eta lekualdaketa / Sonoriz. y despl. de semáforo

EUSKARRI LAGUNTZAILEAK ETA SEGURTASUNA

/ APOYO Y SEGURIDAD

- Eskubandaren instalazioa / Instalación de pasamanos
- Barandaren lekualdatzea / Desplazamiento de barandilla
- Barandaren instalazioa / Instalación de barandilla
- Arrisku-gunea (obrak), señalizazioa / Señalización, zona de riesgo (obras)

ALTZARIARIK / MOBILIARIO

- Eserlekua / Banco
- Paperontzia / Papelera
- Lurrazaleko edukiontzia / Contenedor de superficie
- Lurpeko edukiontzia / Contenedor soterrado
- Informazio-seinalea / Señal informativa
- Bizikleten aparkalekua / Aparca-bicicletas

ZIRKULAZIO ERREGULAZIOA / REGULACION DE TRAFICO

- Bitia / Bolardo
- Zirkulazio-seinalea / Señal de tráfico
- Zirkulazio-semafora / Semáforo de tráfico
- Autobus-geltokiko zutoina / Poste parada bus
- Markesina / Marquesina

ZERBITZUAK / SERVICIOS

- Postontzia / Buzón de correos
- Telefono-kabina / Cabina de teléfonos
- Taxi-telefonoa / Teléfono de taxis
- Zonalde urdineko makina / Máquina zona azul
- Garbiketa publikoko kabina / Cabina de lavado público
- Kioskoa / Quiosco

LOREZAINITZA / JARDINERIA

- Txorkoa / Alcorque
- Jardinera / Jardinera
- Lorategia / Jardín
- Dekorazio-elementua / Elemento decorativo

INSTALAZIOAK / INSTALACIONES

- Kale-argia / Farola
- Konexiodun zutoina / Poste con conexión
- Konexiorik gabeko zutoina / Poste sin conexión
- Instalazio-armairua / Armario de instalaciones
- Iturria / Fuente
- Suteetako ur-hargunea / Boca de incendios

SANEAMENDUA / SANEAMIENTO

- Erregistro-erreja / Reja de registro
- Sareta lineala / Rejilla lineal
- Sareta linealeko instalaz. / Instalac. de rejilla lineal

A-42a

calles -MATXIATEGI
eta E.URDANGARIN- kaleak

Bideguneak / Tramos
35-47-48-112-141

Bidegurutzeak / Cruces
67-70-71



Egungo Azterketa (2014)
Análisis Estado Actual (2014)

2007ko Irisgarritasun Planean oinarritutako azterketa
/ En referencia al Plan de Accesibilidad 2007

A-42a

calles -MATXIATEGI
eta E.URDANGARIN- kaleak

Bideguneak / Tramos
35-47-48-112-141

Bidegurutzeak / Cruces
67-70-71



- Konpondu gabeko gabezia / Deficiencia no solucionada
- Konpondutako gabezia / Deficiencia solucionada

- Exekutaturiko urbanizazio berria / Nueva urbanización ejecutada
- Exekutatze prozesuan / En ejecución

Proposamena (2014)
Propuesta (2014)


Dokumentazio grafikoa / Documentación gráfica

A-42a

calles -MATXIATEGI
eta E.URDANGARIN- kaleak

Bideguneak / Tramos
35-47-48-112-141


Bidegurutzeak / Cruces
67-70-71

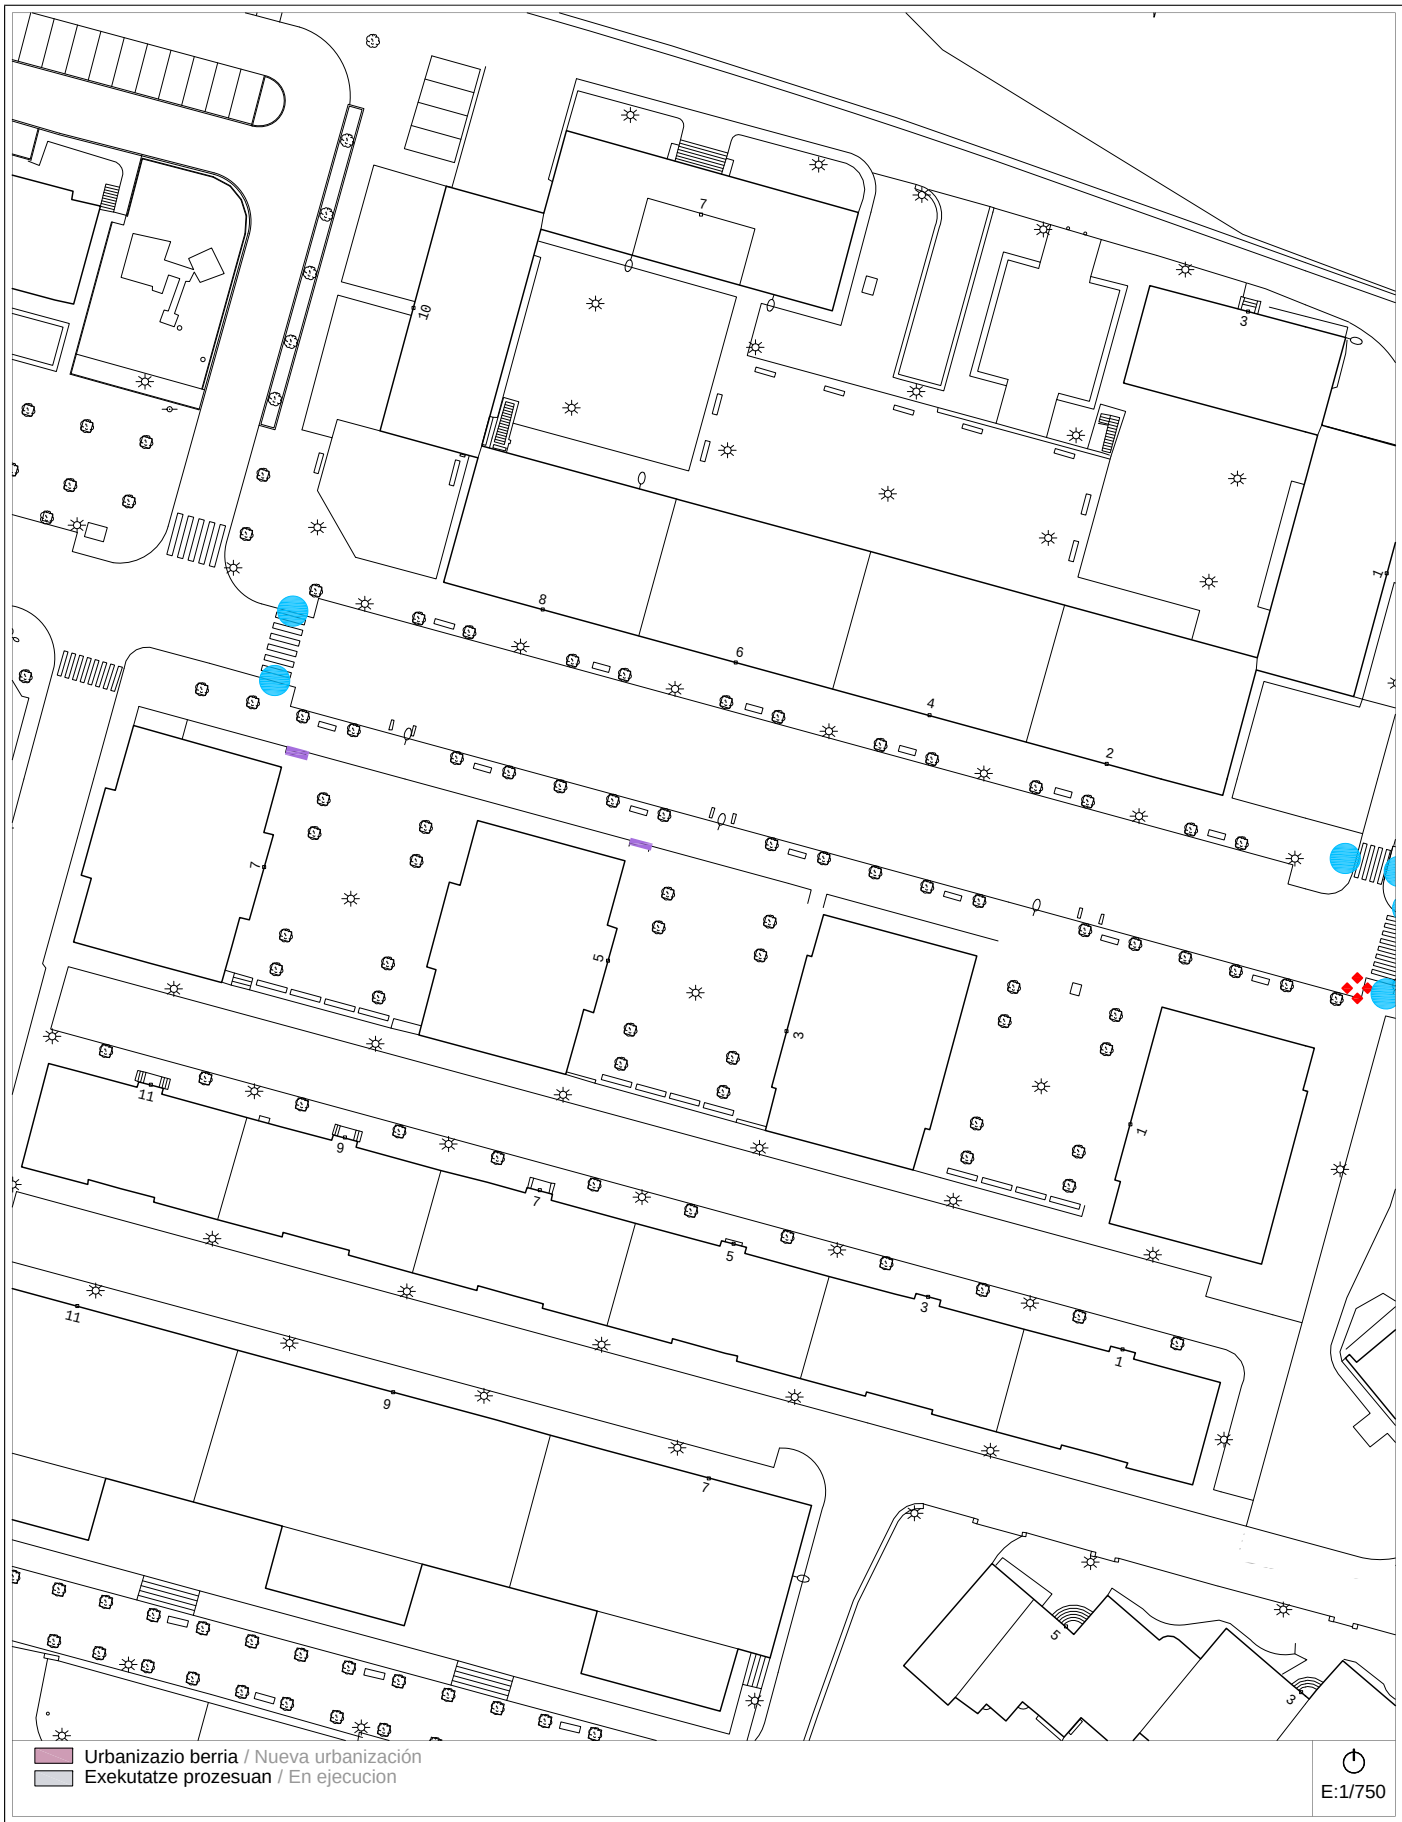

- Urbanizazio berria / Nueva urbanización
- Exekutatze prozesuan / En ejecución

2007ko Irisgarritasun Plana
Plan Accesibilidad del 2007


A-42b calles -MATXIATEGI
eta E.URDANGARIN- kaleak Bideguneak / Tramos
35-47-48-112-141 Bidegurutzeak / Cruces
67-70-71

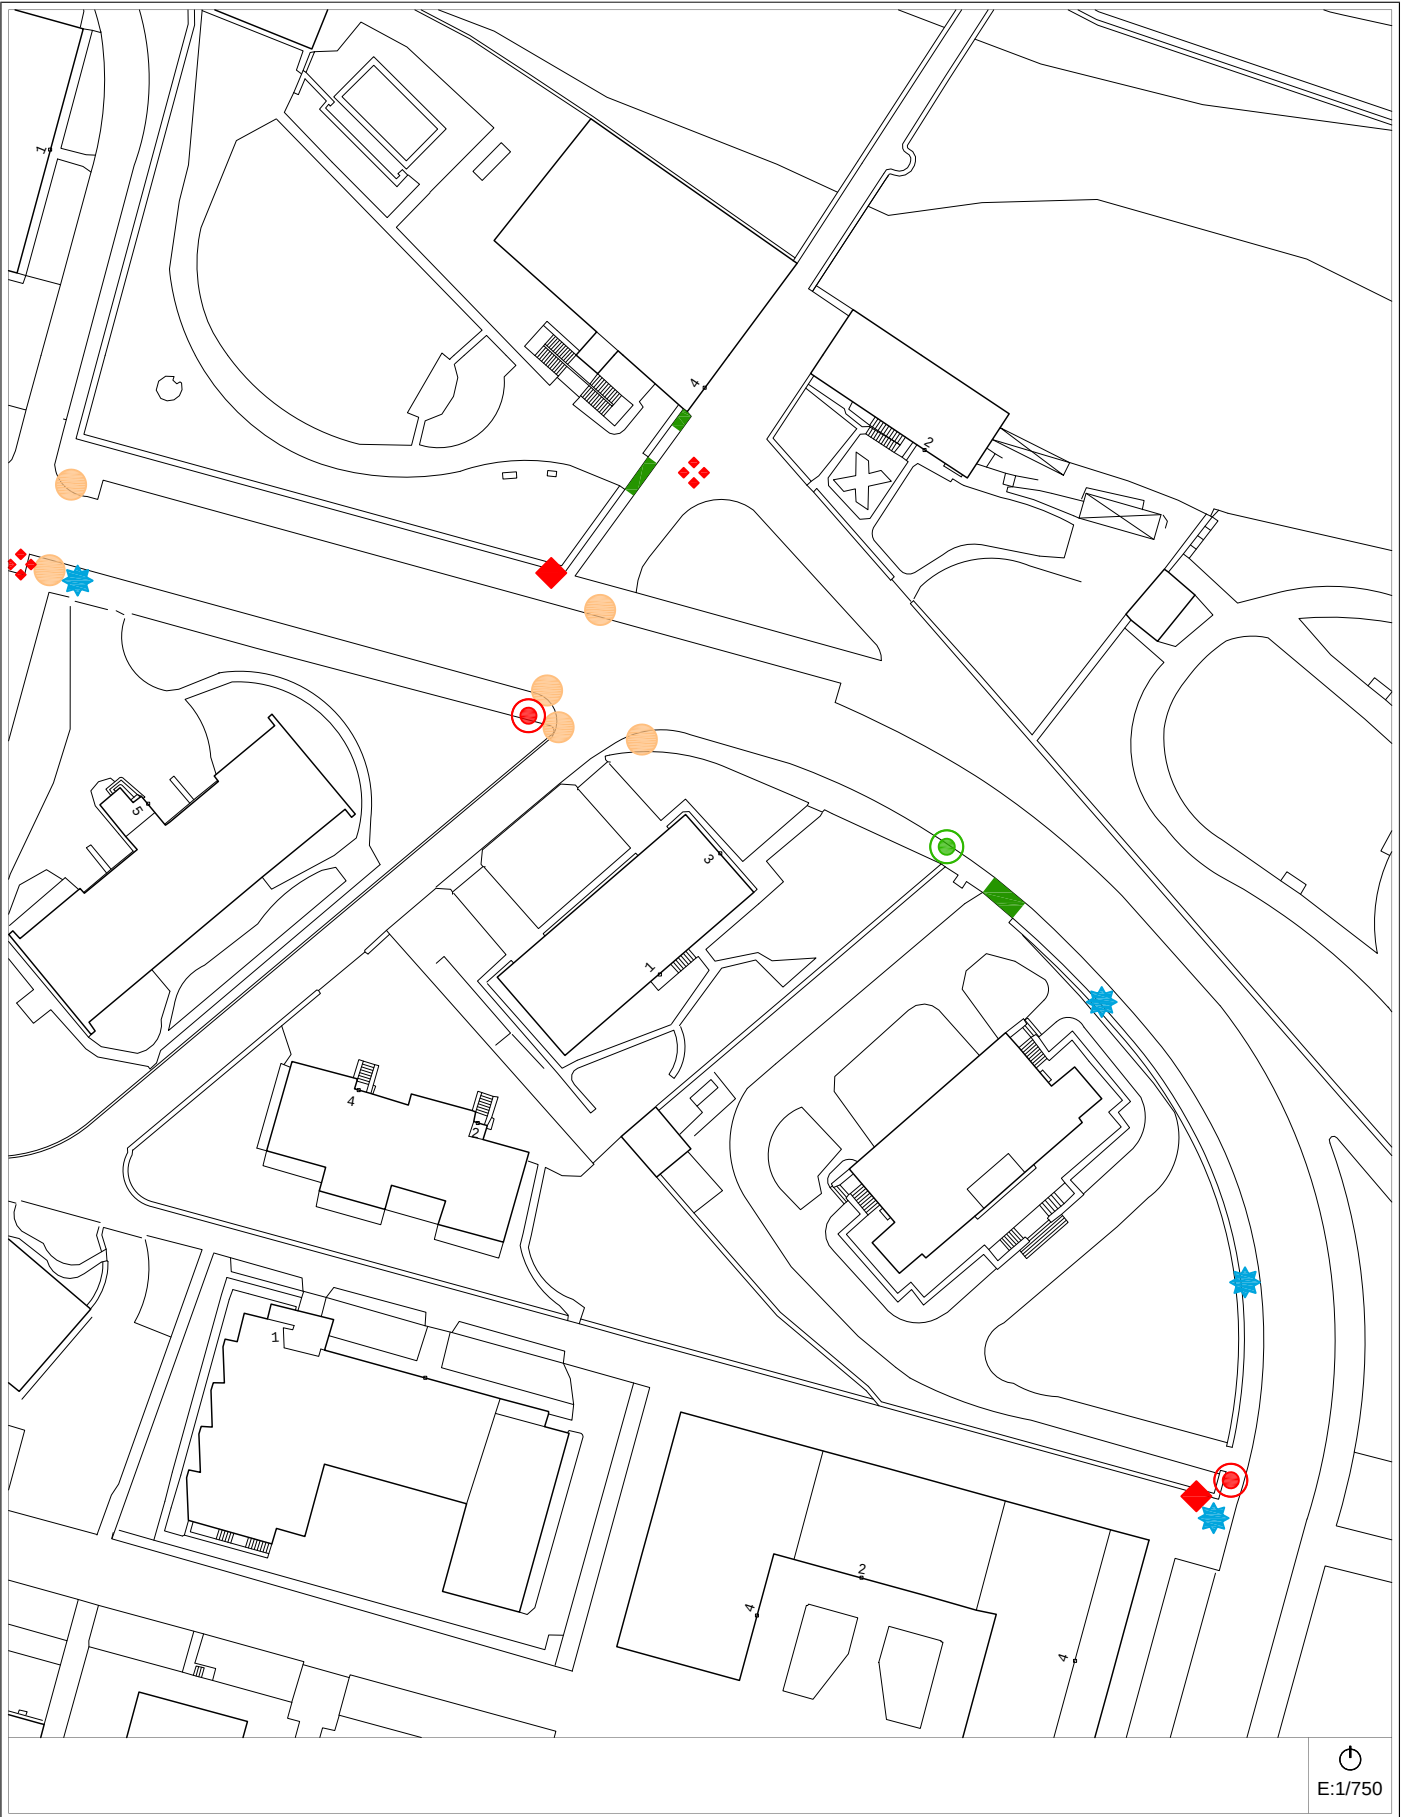

Egungo Azterketa (2014)
Análisis Estado Actual (2014)

2007ko Irisgarritasun Planean oinarritutako azterketa
/ En referencia al Plan de Accesibilidad 2007


A-42b calles -MATXIATEGI
eta E.URDANGARIN- kaleak Bideguneak / Tramos
35-47-48-112-141 Bidegurutzeak / Cruces
67-70-71

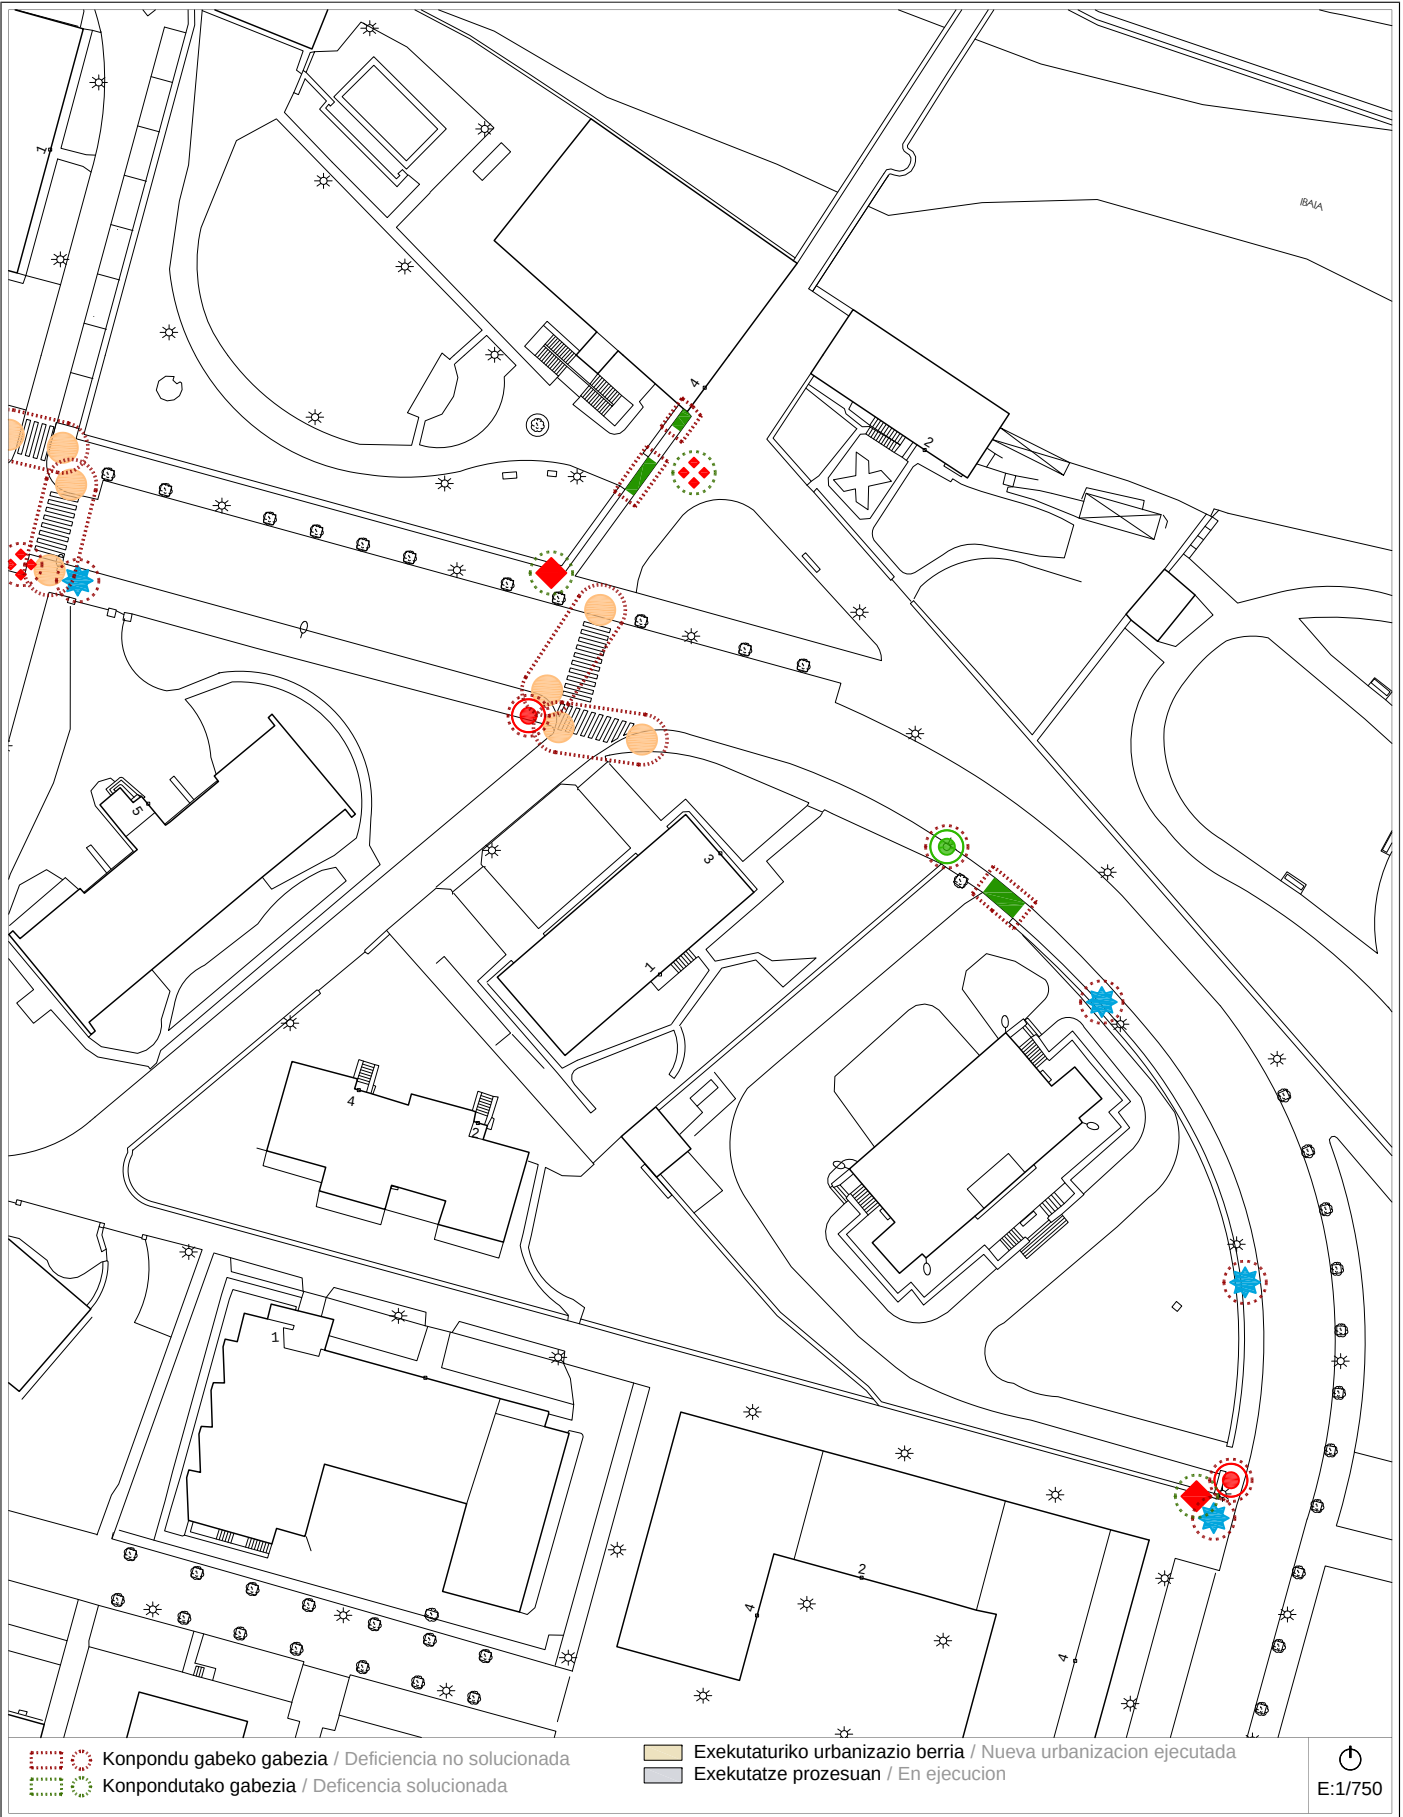

Proposamena (2014)
Propuesta (2014)

Dokumentazio grafikoa / Documentación gráfica

A-42b calles -MATXIATEGI
eta E.URDANGARIN- kaleak Bideguneak / Tramos
35-47-48-112-141 Bidegurutzeak / Cruces
67-70-71

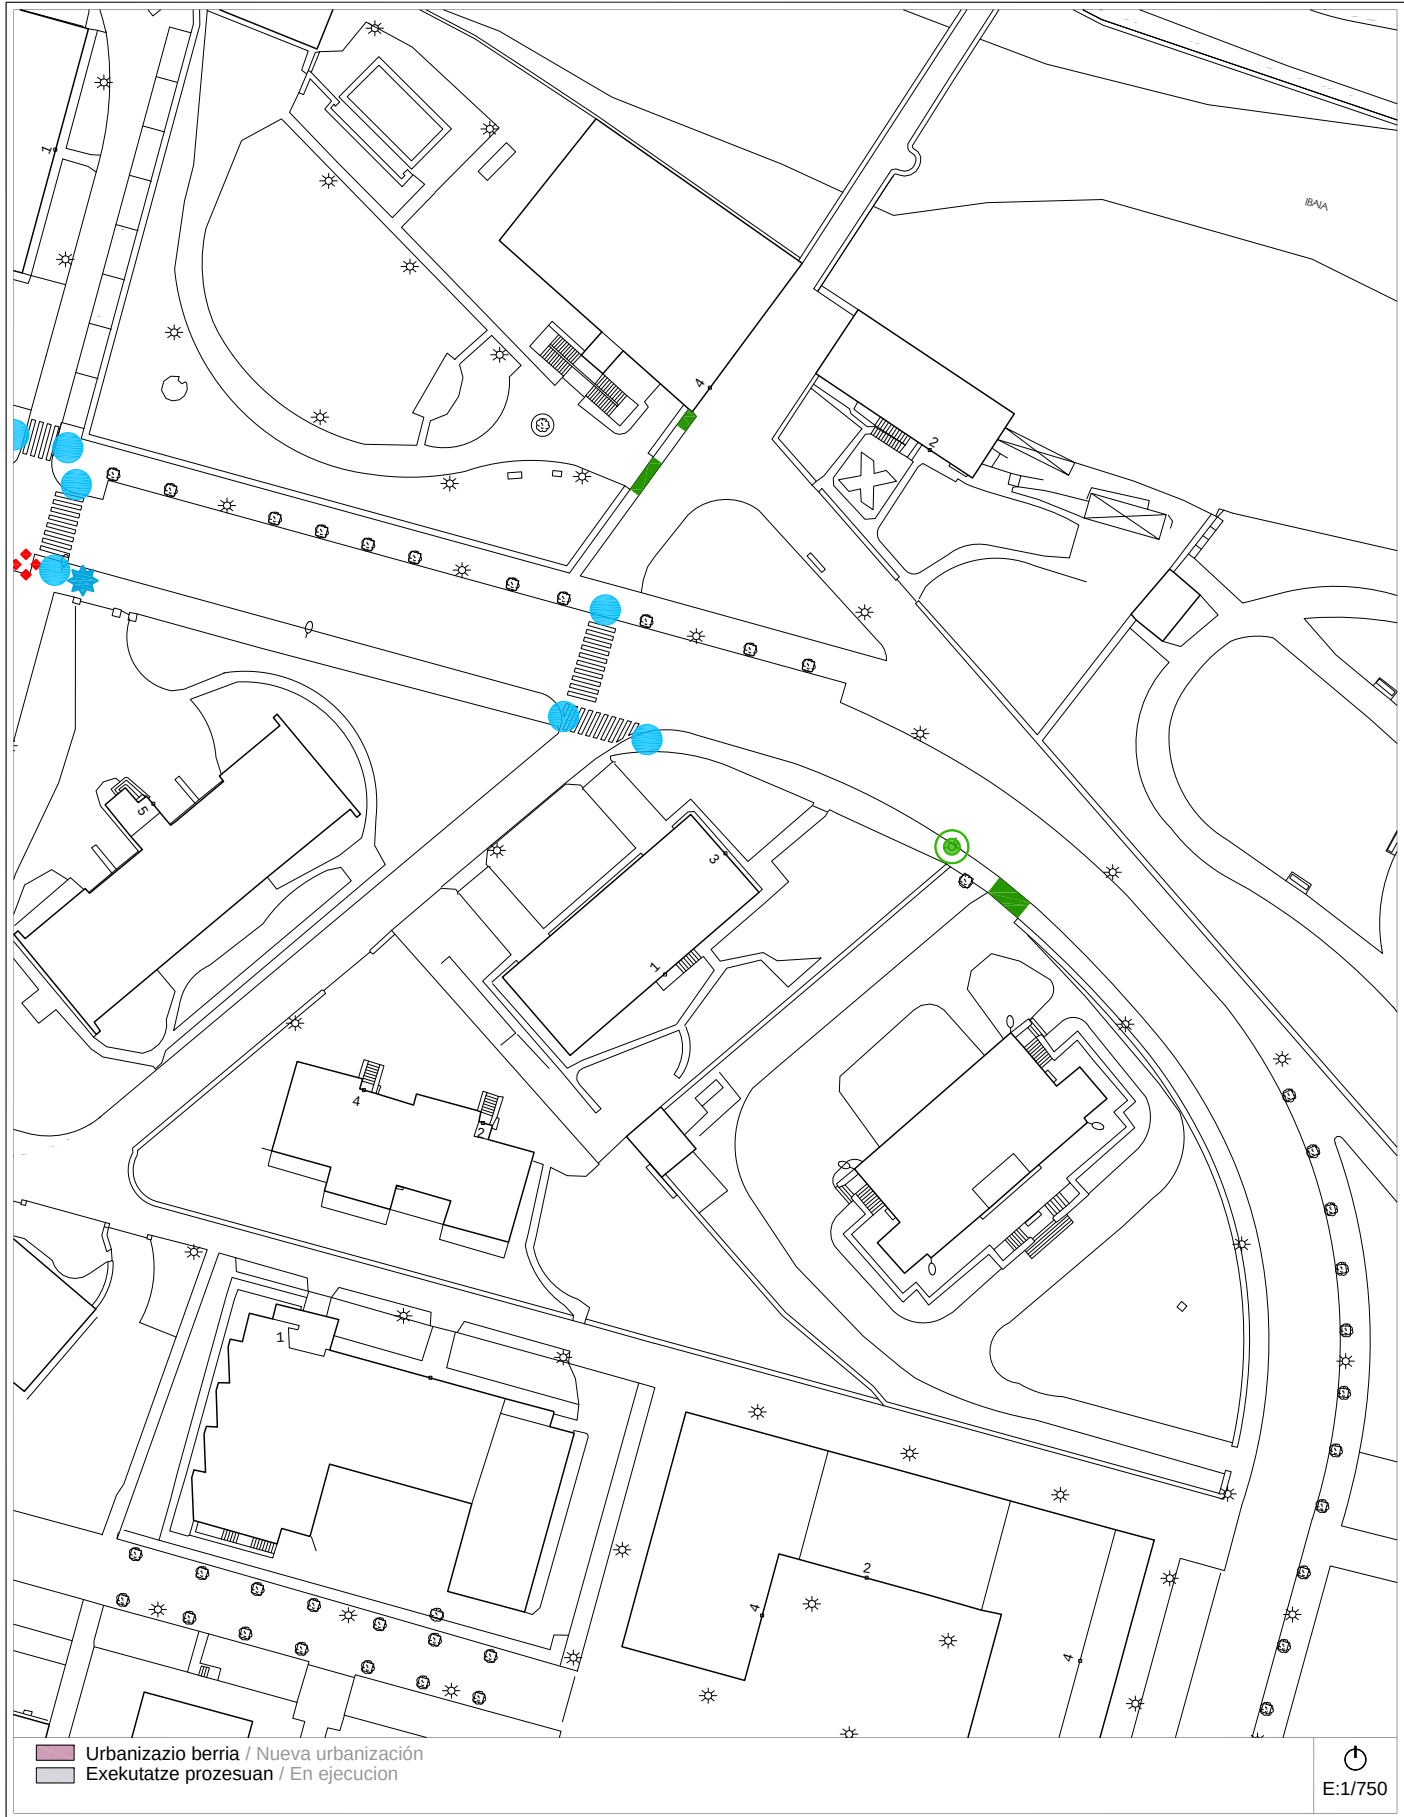

Proposamena (2014)
Propuesta (2014)

Deskribapena eta aurrekontua / Descripción y presupuesto

A-42 a/b calles -MATXIATEGI
eta E.URDANGARIN- kaleak Bideguneak / Tramos
35-47-48-112-141 Bidegurutzeak / Cruces
67-70-71

Deskribapena eta proposamena / Descripción y propuesta:

- Se mantiene el criterio de propuesta del Plan 2007 definido para esta zona.
- Se suprime:**
- Referencia de desplazamiento de tres farolas en Tramo XX, por estar situadas éstas contra muro colindante que limita ancho de acera.
 - Exigencia de desplazamiento de dos señales de circulación en Tramo XX, por misma razón que sección anterior.
- Se mantiene:**
- 1.- Propuesta de modificación de vados peatonales, con el único cambio de que anteriormente se planteaban las reconstrucciones de ocho vados y la adaptación de dos, y actualmente sólo se plantea la adaptación mediante pavimento táctil de estos vados.
 - 2.- Adaptación de escalera. Suministro y colocación de bandas rugosas en escalones e instalación de franja señalizadora de pavimento táctil.
 - 3.- Suministro y colocación de unidad de reja o registro.
 - 4.- Desplazamiento de farola.
 - 5.- Desplazamiento de semáforo.
 - 6.- Reconstrucción de acera.



Proposamenaren aurrekontua / Presupuesto de propuesta:

Tramo/Cruce	Intervención	Uds	Subtotal
CR-67 / CR-70 / CR-71	Adaptación de 9 vados peatonales. Instalación de alarma en vado.	81 m²	4.530,75 €
TR-112	Adaptación de escalera. Suministro y colocación de bandas rugosas en escalones e instalación de franja señalizadora de pavimento táctil.	5 peldaño	365,55 €
CR-70 / CR-71	Suministro y colocación de unidad de reja o registro.	1 ud	67,15 €
CR-70 / CR-47	Desplazamiento de farola.	1 ud	615,15 €
TR-47	Desplazamiento de semáforo.	1 ud	671,10 €
TR-47	Reconstrucción de acera.	7 m²	1.330,95 €
Presupuesto de Ejecución Material			7.580,65 €

Informazioa


Información

A-43	puente -SANTA MARINA- zubia	Bideguneak / Tramos140	Bidegurutzeak / Cruces--
------	-----------------------------	---------------------------	-----------------------------

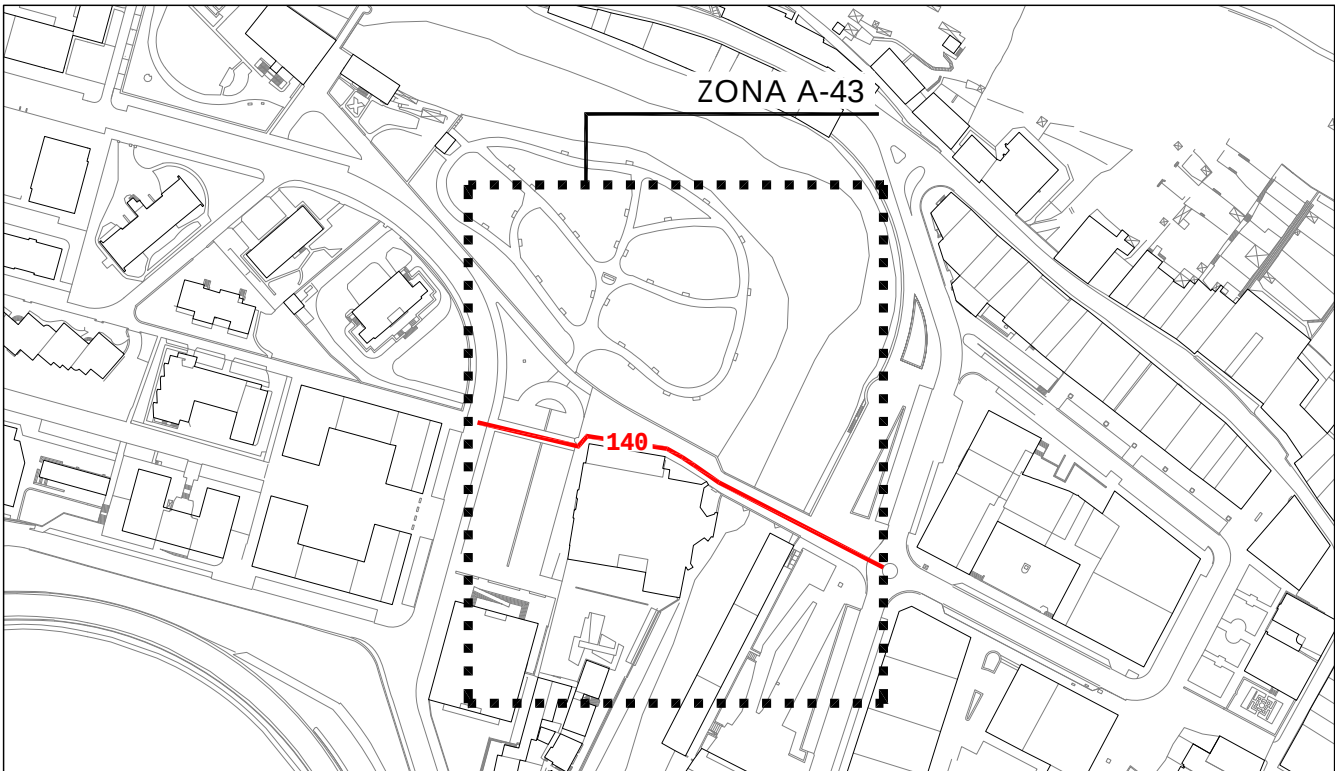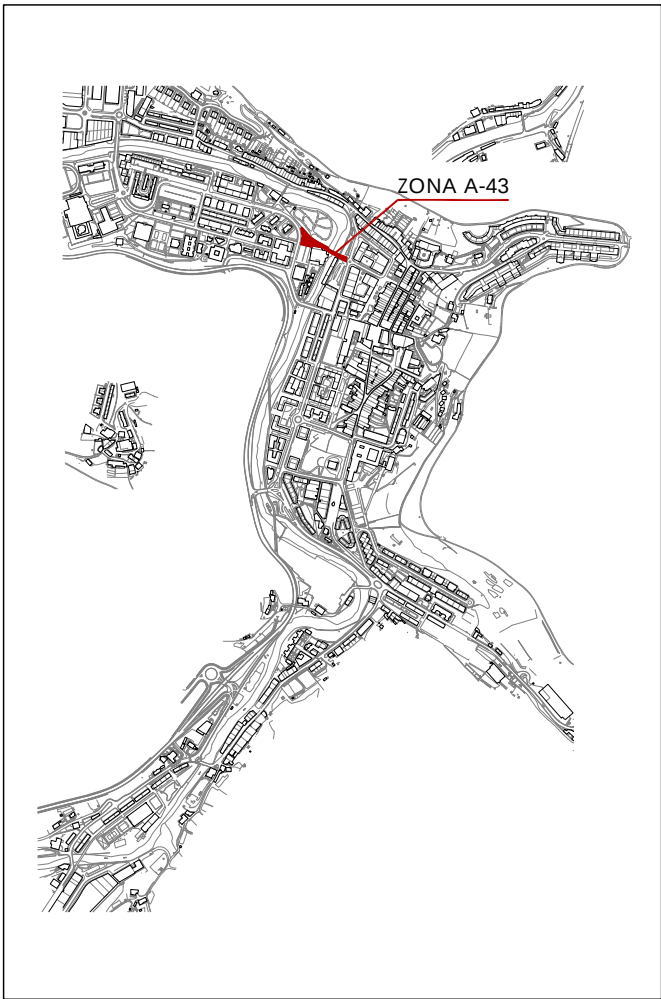

2007ko Irisgarritasun Plana
Plan Accesibilidad del 2007


A-43 puente -SANTA MARINA- zubia Bideguneak / Tramos 140 Bidegurutzeak / Cruces --

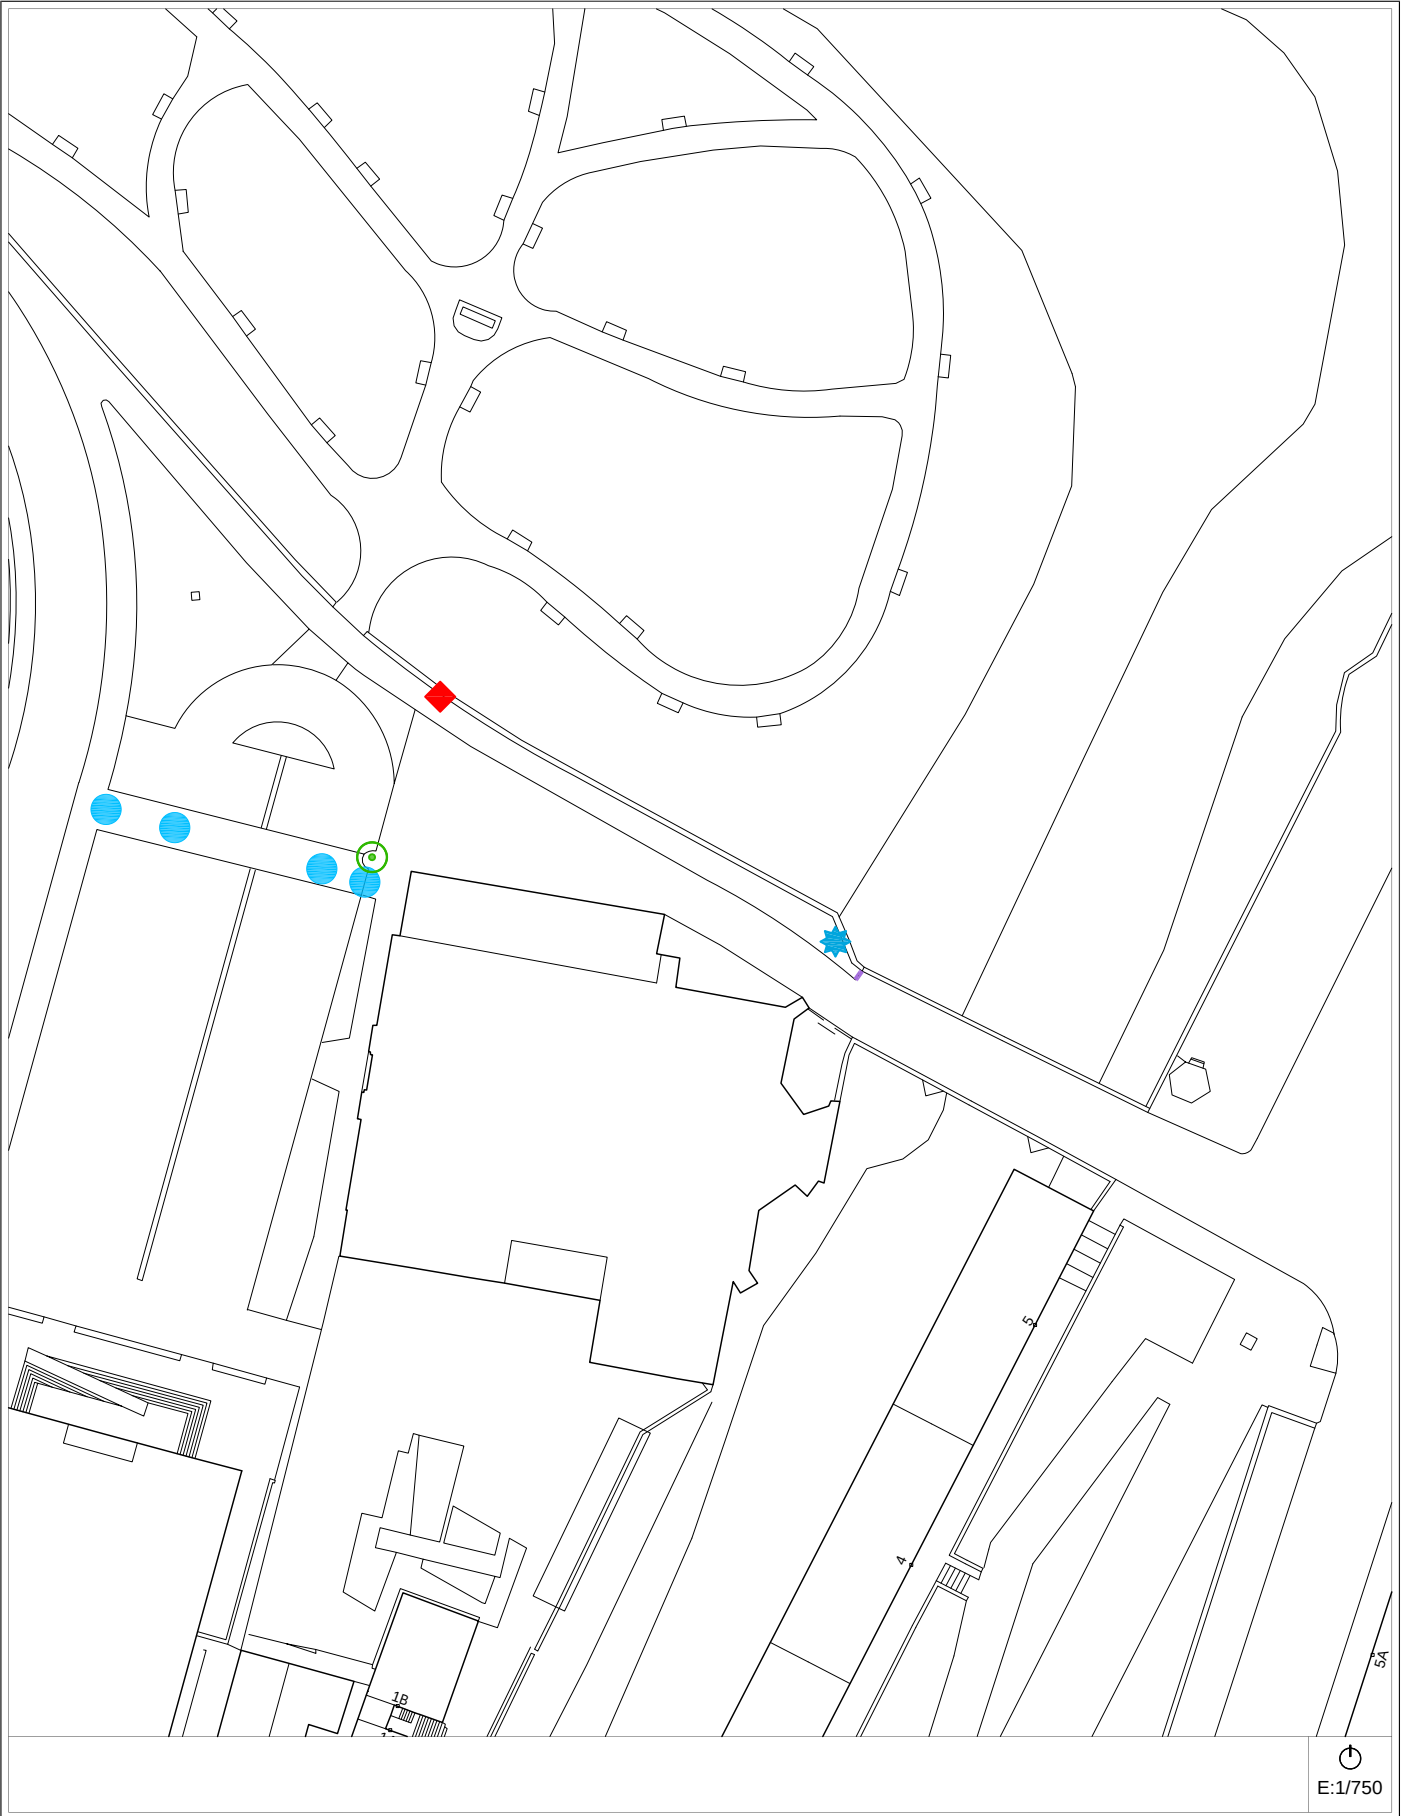

Egungo Azterketa (2014)
Análisis Estado Actual (2014)

2007ko Irisgarritasun Planean oinarritutako azterketa
/ En referencia al Plan de Accesibilidad 2007


A-43 puente -SANTA MARINA- zubia Bideguneak / Tramos 140 Bidegurutzeak / Cruces --

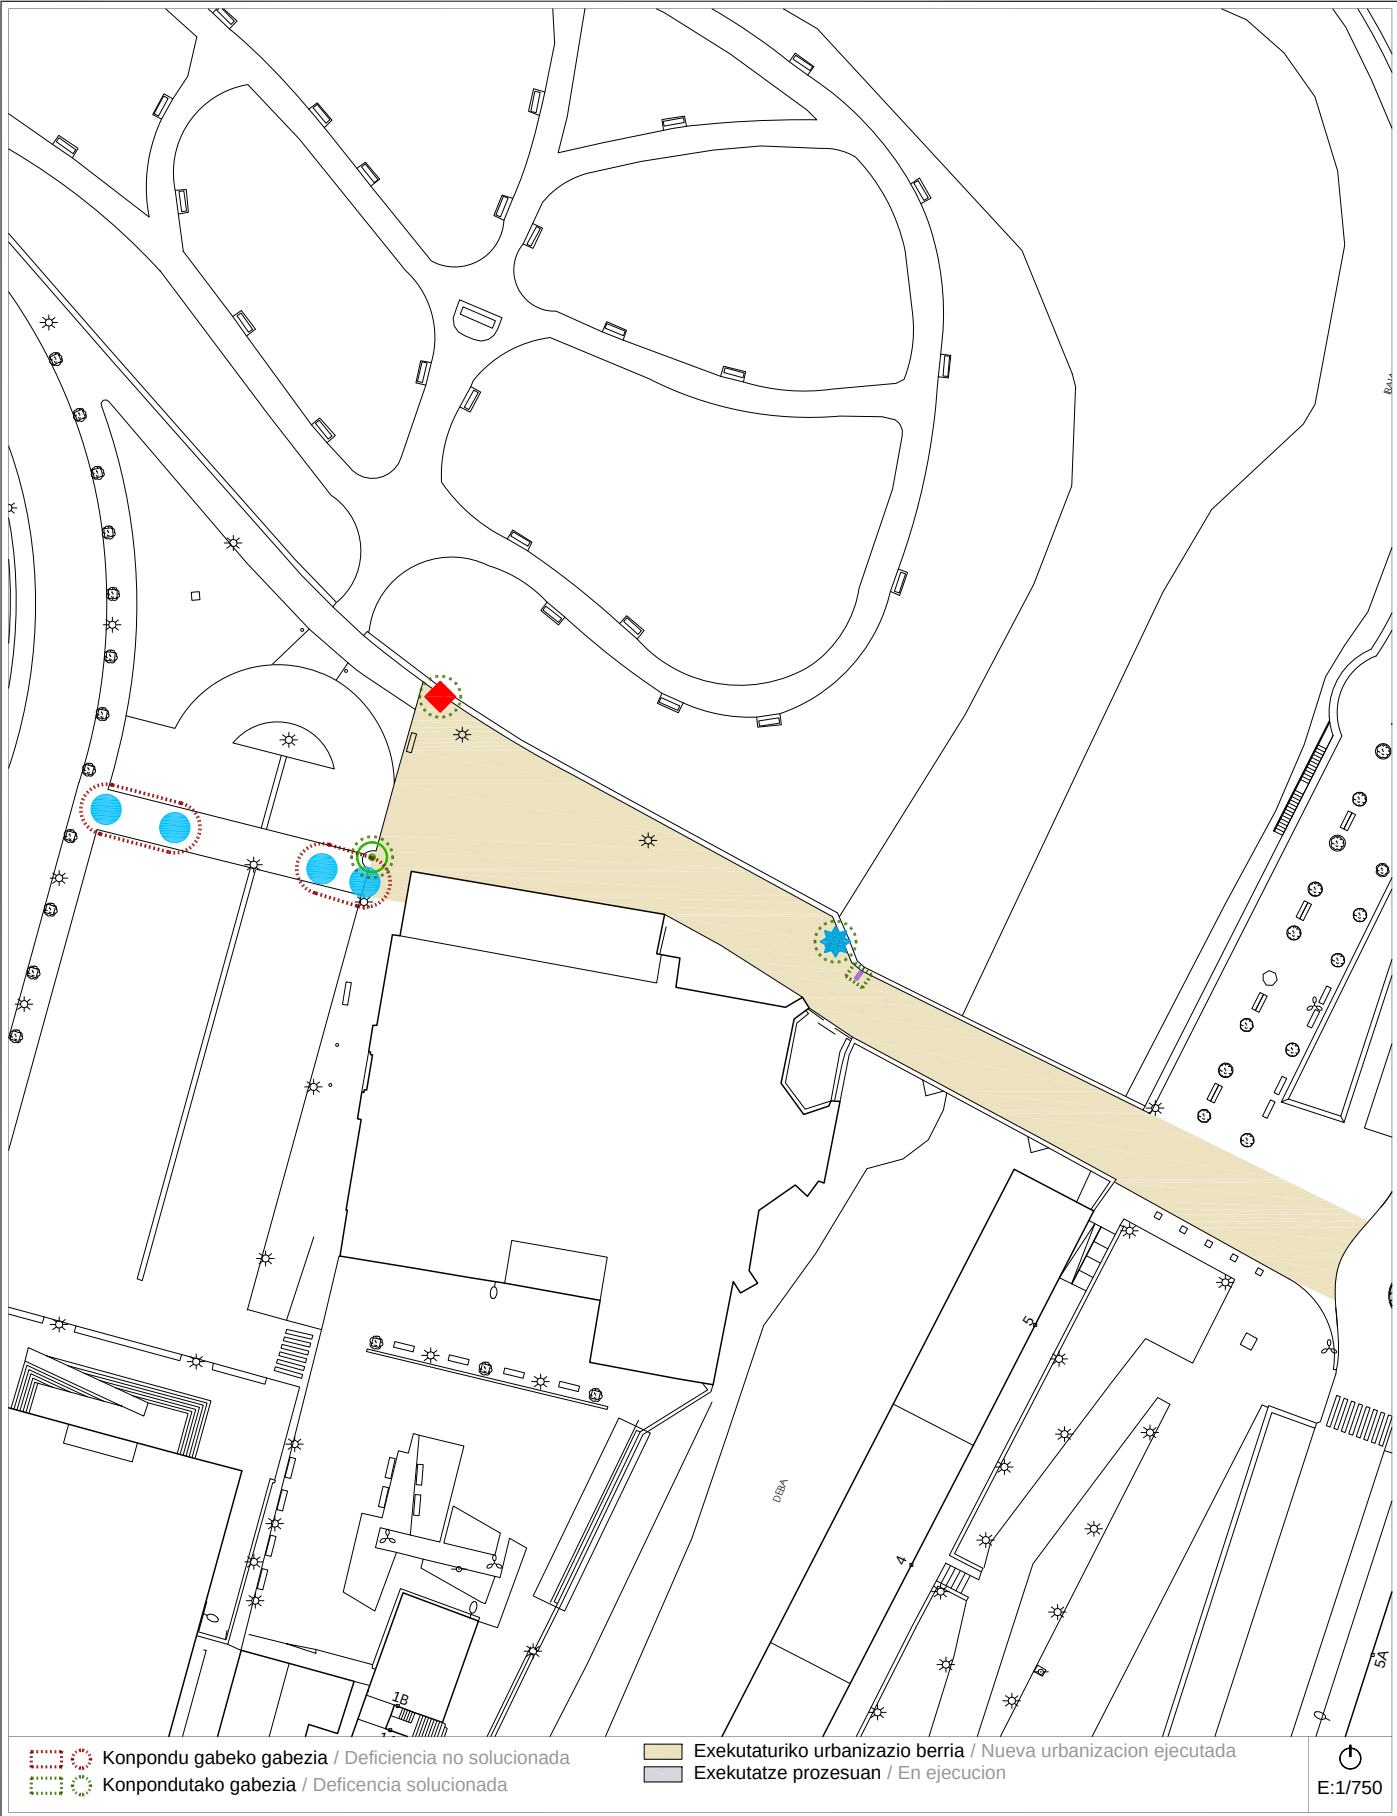

Proposamena (2014)
Propuesta (2014)

Dokumentazio grafikoa / Documentación gráfica

A-43 puente -SANTA MARINA- zubia Bideguneak / Tramos 140 Bidegurutzeak / Cruces --

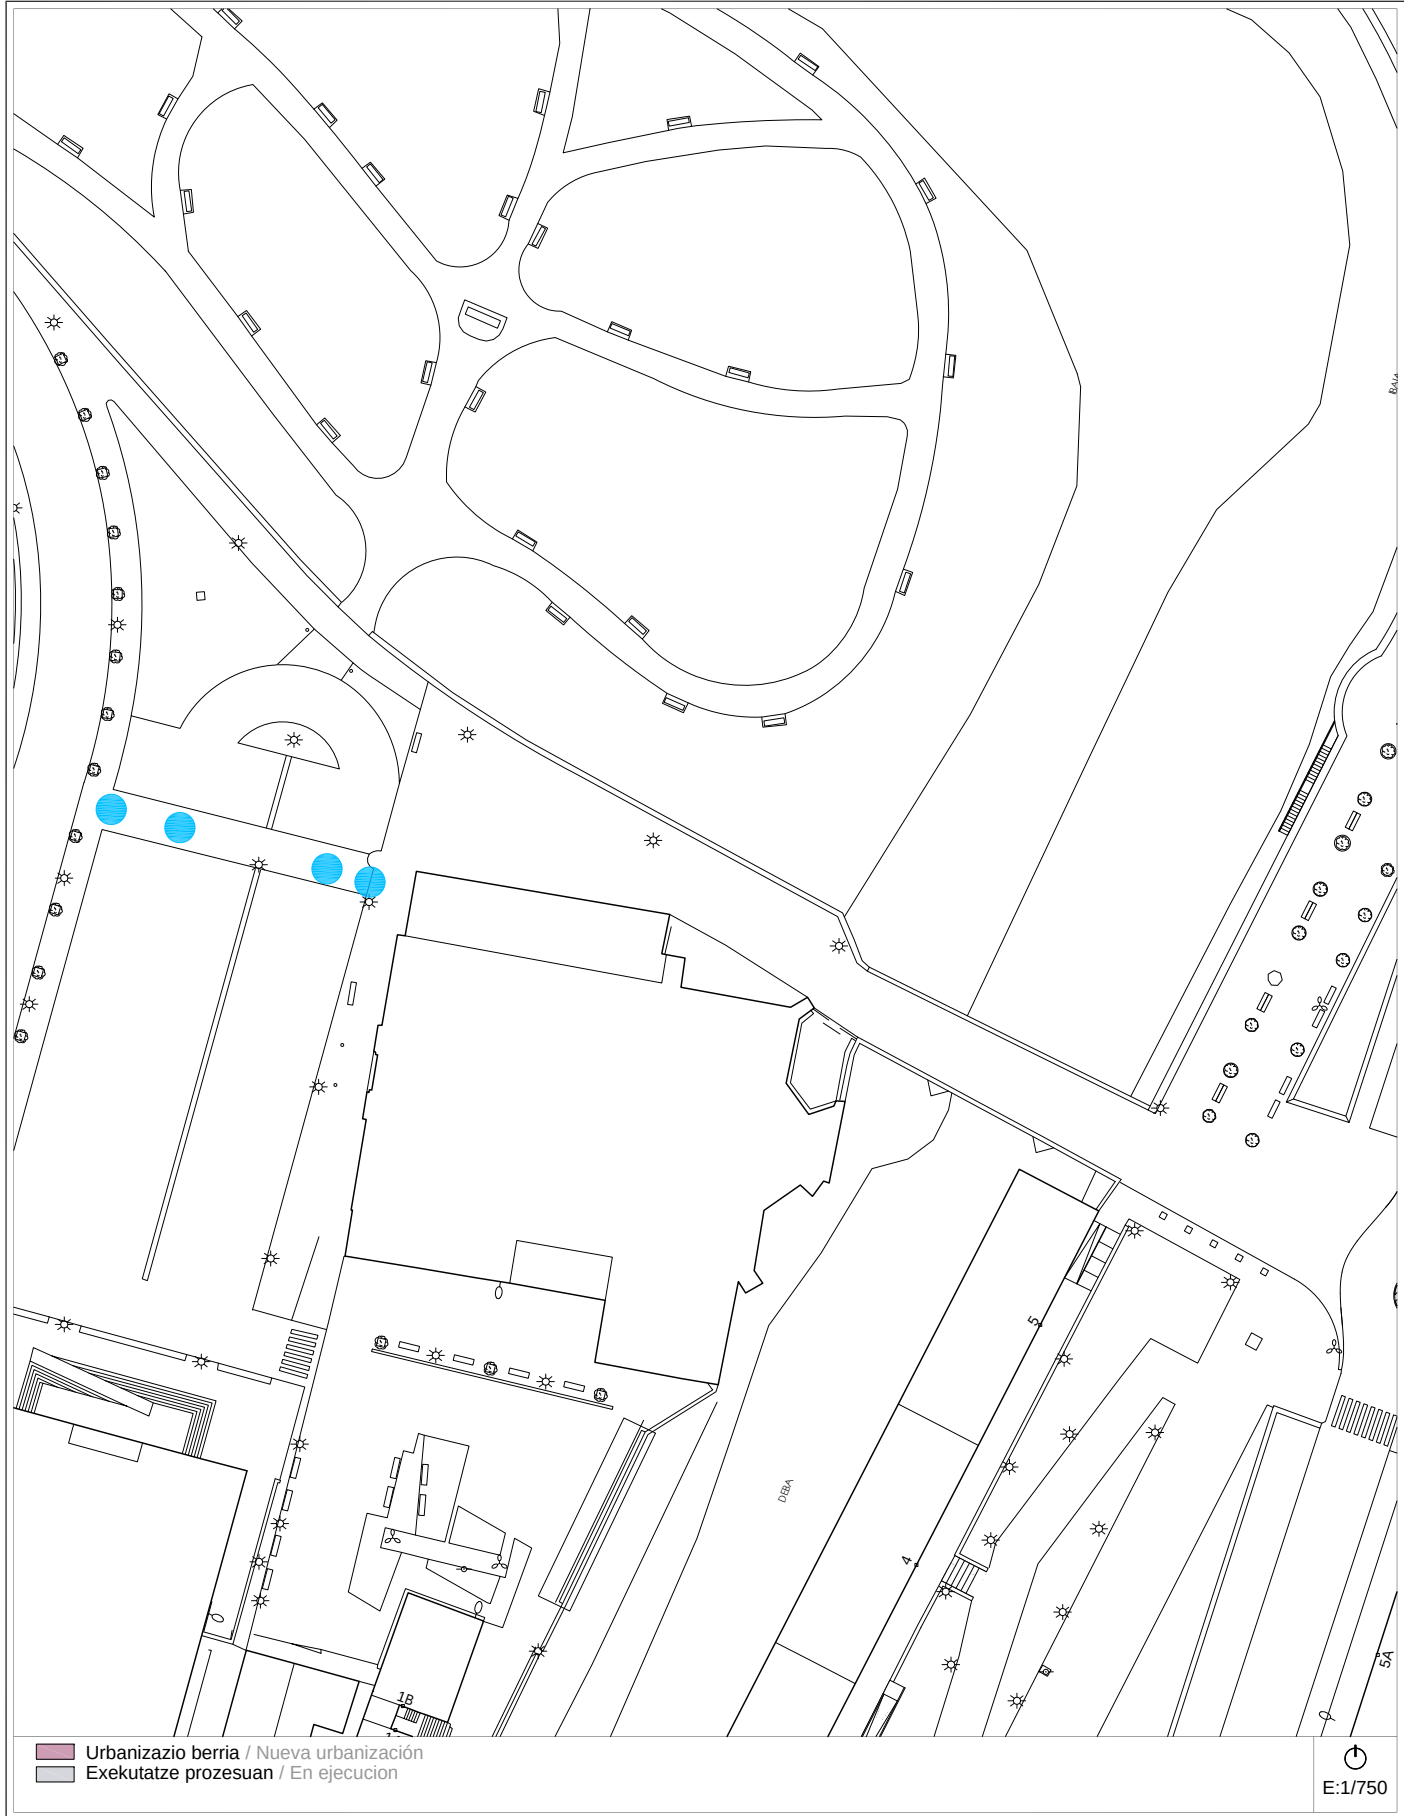

Proposamena (2014)
Propuesta (2014)

Deskribapena eta aurrekontua / Descripción y presupuesto

A-43 puente -SANTA MARINA- zubia Bideguneak / Tramos 140 Bidegurutzeak / Cruces --

Deskribapena eta proposamena / Descripción y propuesta:

Parte del tramo140 se ha reurbanizado con lo que se ha subsanado alguna de las deficiencias contempladas en el Plan de 2007.

Se suprime:

- Desplazamiento de farola.
- Escalón aislado desde la nueva repavimentación.
- Papelera por nuevo sistema de recogida de residuos instalado en el municipio.
- Desplazamiento de árbol y construcción de alcorque en vado próximo a la iglesia Santa Marina.

Se mantiene:

- 1.- Adaptación vado peatonal. Instalación de alarma en vado en el tramo 140, correspondiente a la zona de aparcamiento.


Proposamenaren aurrekontua / Presupuesto de propuesta:

Tramo/Cruce	Intervención	Uds	Subtotal
TR-140	Adaptación vado peatonal. Instalación de alarma en vado.	20 m²	1.118,70 €
Presupuesto de Ejecución Material			1.118,70 €

Informazioa

Información

A-44	calle -E.URDANGARIN- kalea puente -MATADERO- zubia	Bideguneak / Tramos 46-137	Bidegurutzeak / Cruces 24-25-76
-------------	---	--------------------------------------	---

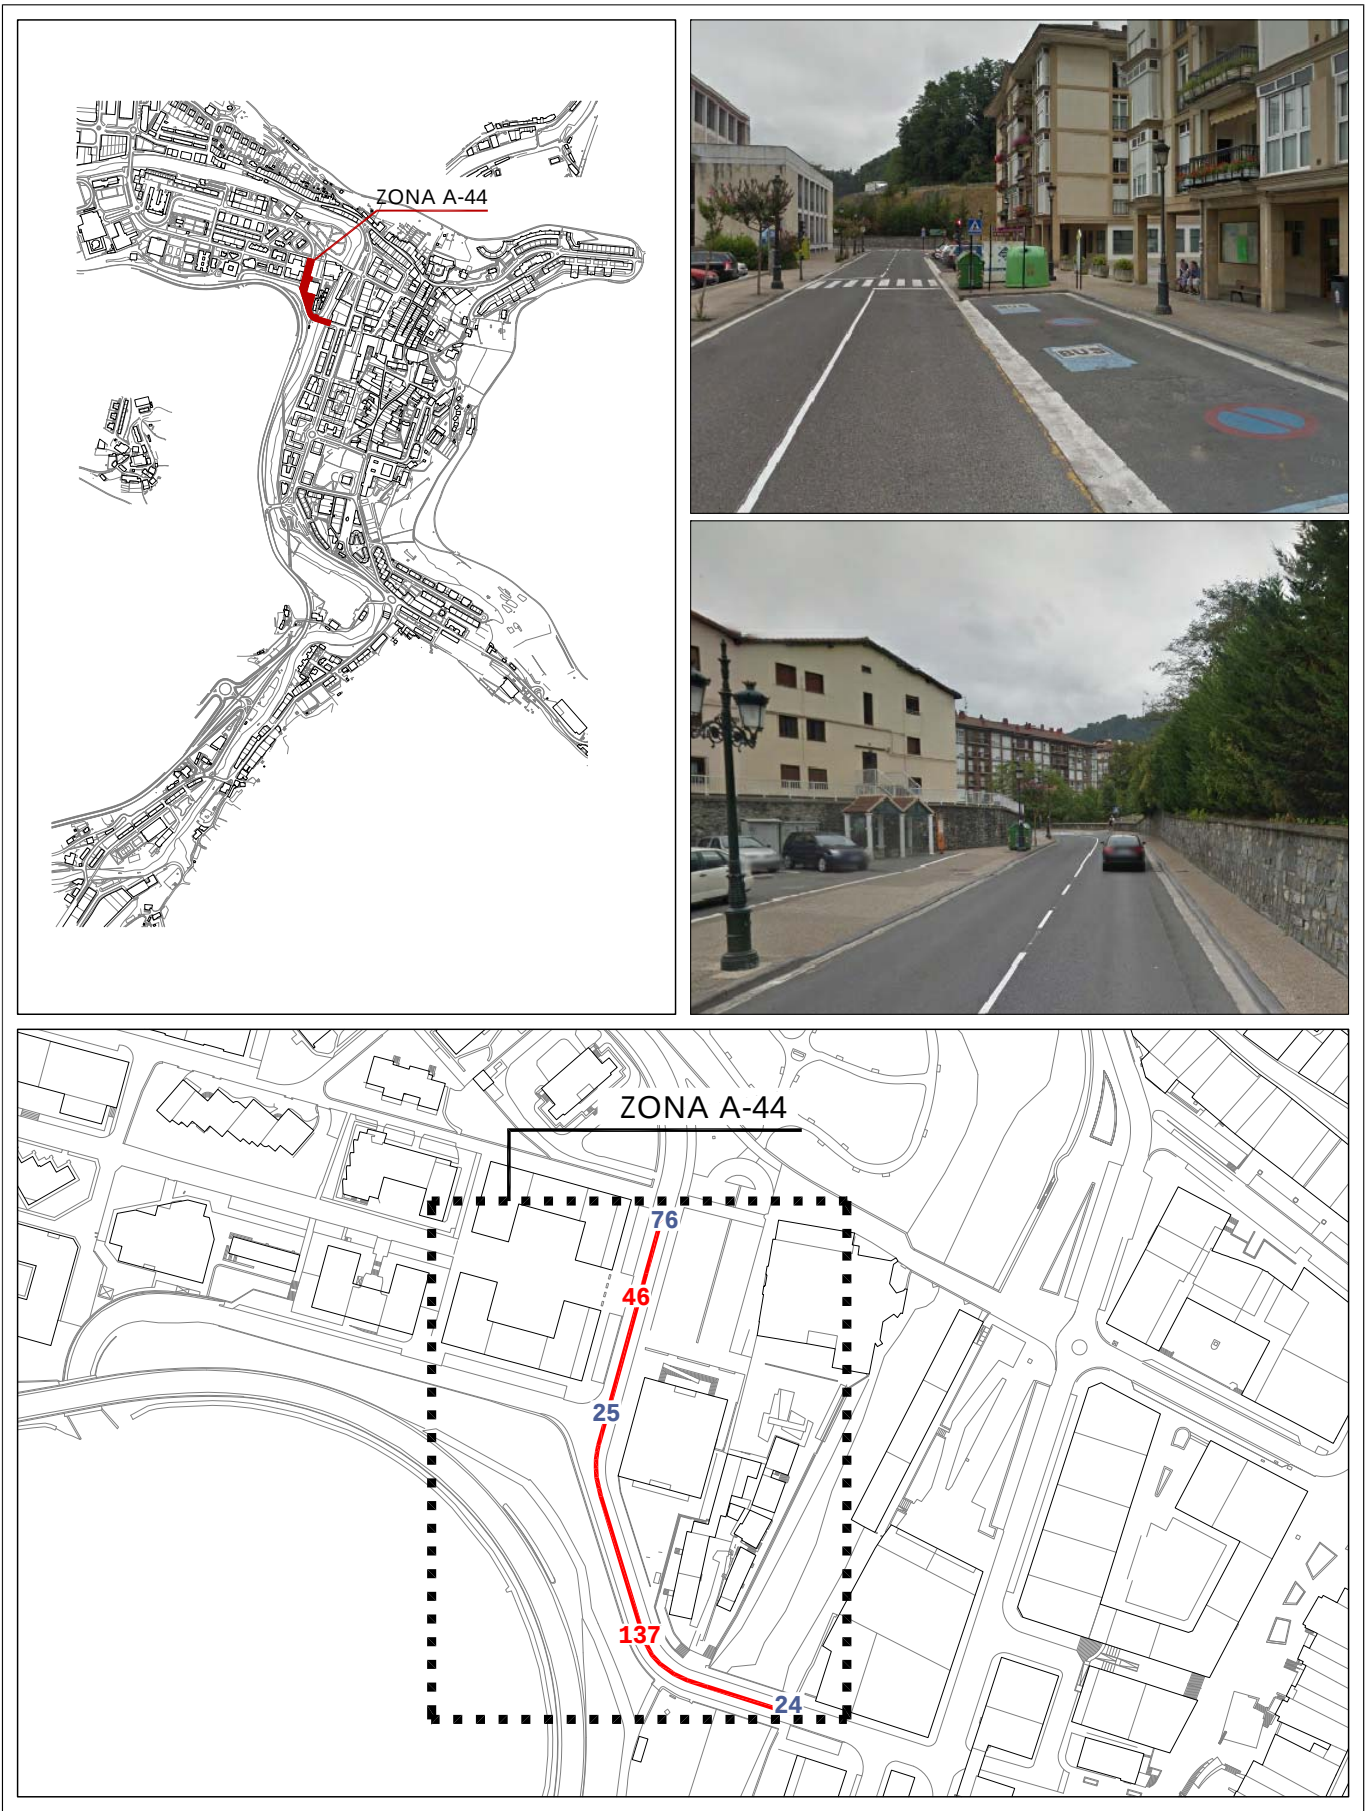

Informazioa


Información

A-44	calle -E.URDANGARIN- kalea puente -MATADERO- zubia	Bideguneak / Tramos 46-137	Bidegurutzeak / Cruces 24-25-76
------	---	-------------------------------	------------------------------------



2007ko Irisgarritasun Plana
Plan Accesibilidad del 2007


A-44	<i>calle -E.URDANGARIN- kalea</i> <i>puente -MATADERO- zubia</i>	Bideguneak / Tramos 46-137	Bidegurutzeak / Cruces 24-25-76
-------------	---	---	--

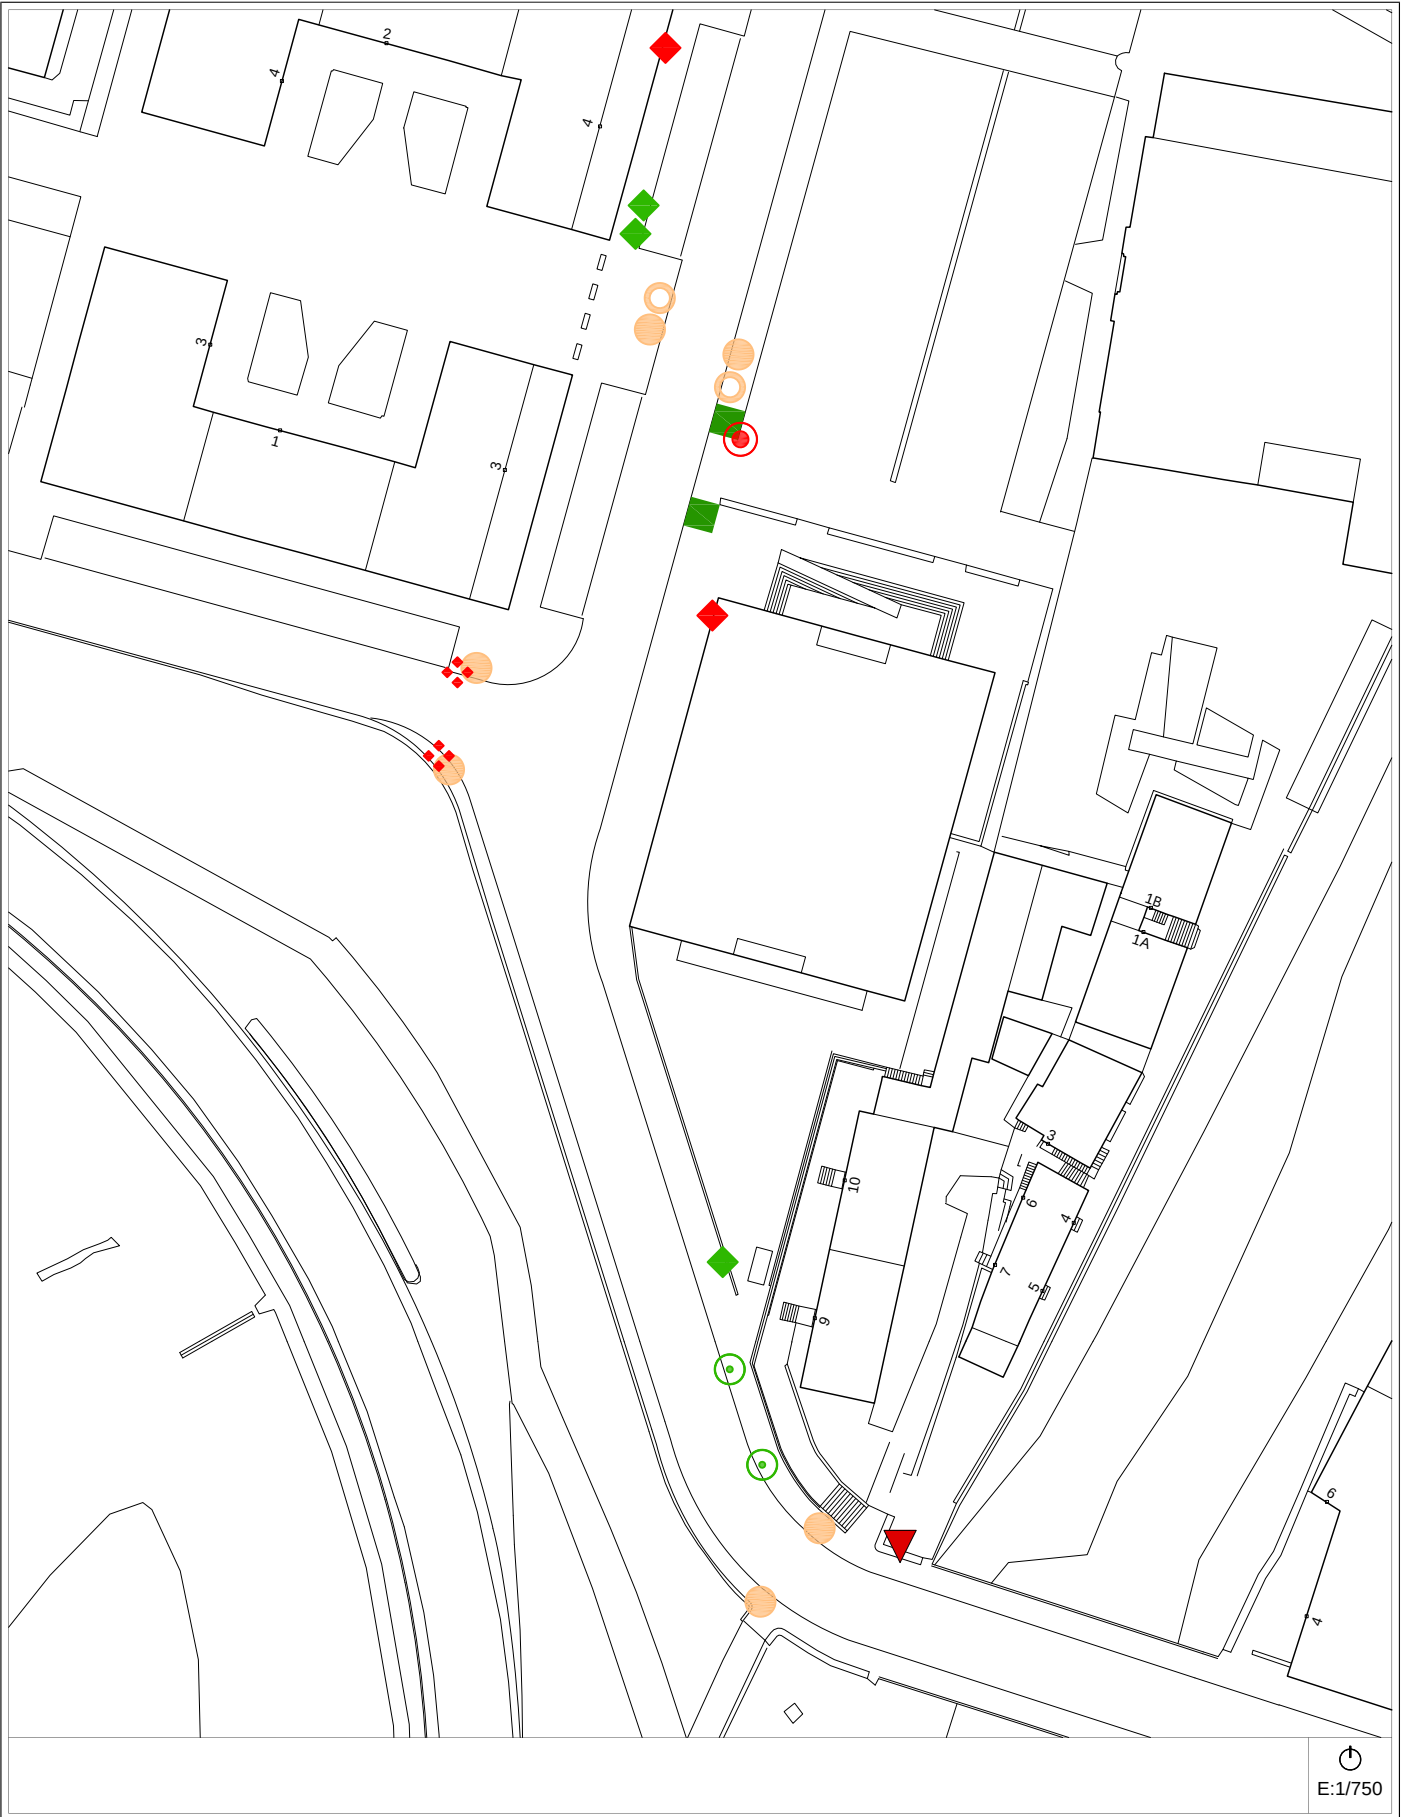

Egungo Azterketa (2014)
Análisis Estado Actual (2014)

2007ko Irisgarritasun Planean oinarritutako azterketa
/ En referencia al Plan de Accesibilidad 2007


A-44	<i>calle -E.URDANGARIN- kalea</i> <i>puente -MATADERO- zubia</i>	Bideguneak / Tramos 46-137	Bidegurutzeak / Cruces 24-25-76
-------------	---	---	--

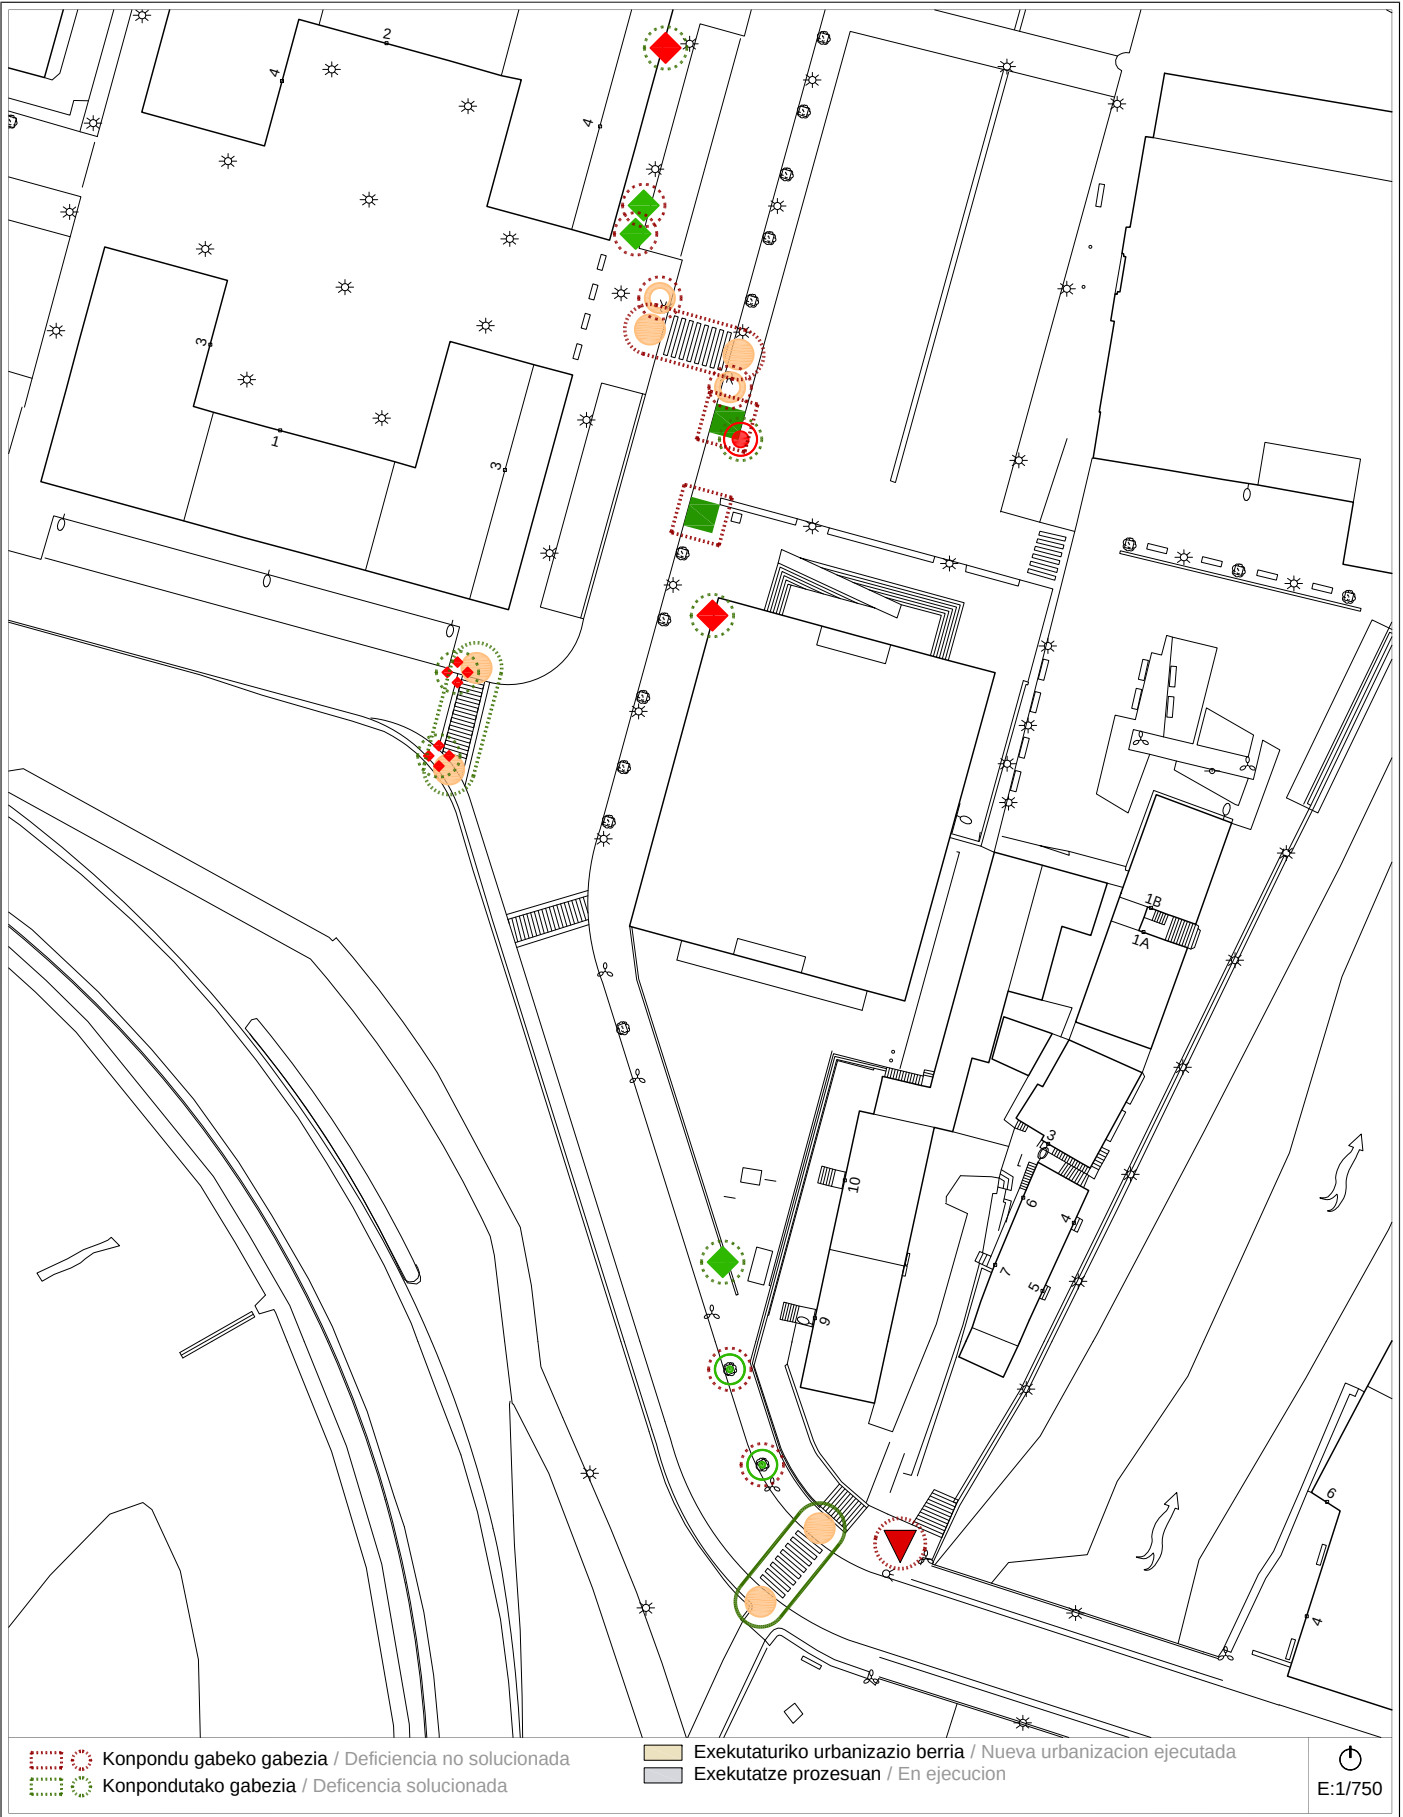

Proposamena (2014)
Propuesta (2014)

Dokumentazio grafikoa / Documentación gráfica

A-44	<i>calle -E.URDANGARIN- kalea</i> <i>puente -MATADERO- zubia</i>	Bideguneak / Tramos 46-137	Bidegurutzeak / Cruces 24-25-76
-------------	---	---	--

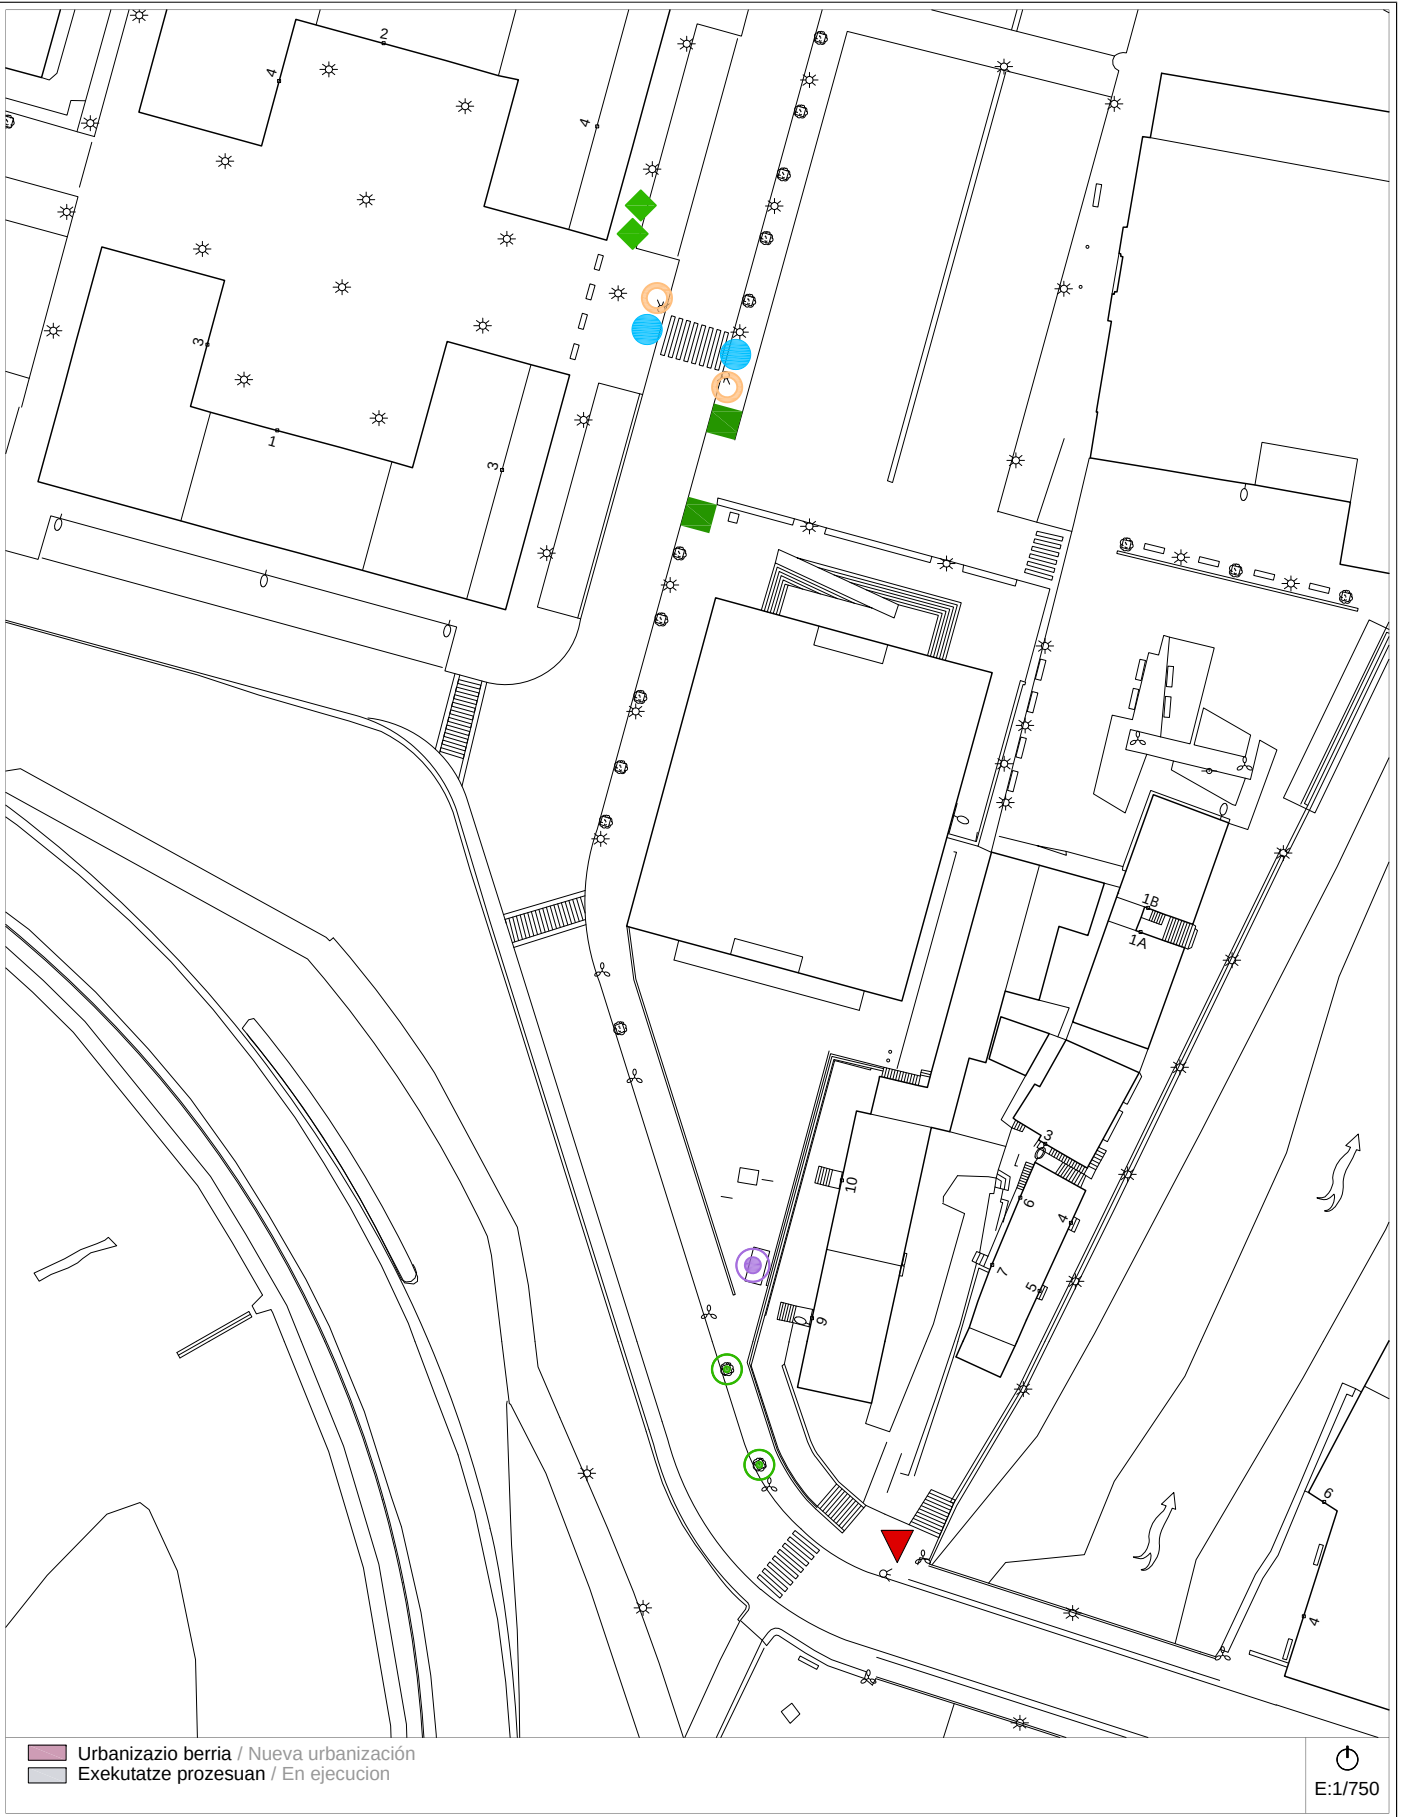

Proposamena (2014)
Propuesta (2014)

Deskribapena eta aurrekontua / Descripción y presupuesto

A-44	<i>calle -E.URDANGARIN- kalea</i> <i>puente -MATADERO- zubia</i>	Bideguneak / Tramos 46-137	Bidegurutzeak / Cruces 24-25-76
-------------	---	---	--

Deskribapena eta proposamena / Descripción y propuesta:

- Se mantiene el criterio de propuesta del PA2007.
- Se elimina:**
- La exigencia de sustituir señal de tráfico, en Tramo 46.
 - Desplazamiento de dos papeleras, en Tramo 46.
 - Reconstrucción de vados, en Cruce 25.
 - La exigencia de sustituir dos rejillas de los sumideros, en Cruce 25.
- Se mantiene:**
- 1.- Instalación de franja señalizadora de pavimento táctil, en Tramo 46
 - 2.- Sonorización de semáforo, en Tramo 46.
 - 3.- Desplazamiento de contenedor de superficie, en Tramo 46.
 - 4.- Instalación de franja señalizadora de pavimento táctil en Tramo 46.
 - 5.- Instalación de franja señalizadora de pavimento táctil en Tramo 137.
 - 6.- Instalación de alcorque con reja de fundición con huecos de 1x1cms.,enrasado, indeformable y fijado a la acera, en Tramo 137.
 - 7.- Suministro y colocación de marquesina adaptada, en Tramo 137.
- Se propone:**
- 8.- Reubicación de esta parada de autobús, ya que presenta grandes dificultades de visibilidad tanto para el conductor como para los usuarios del servicio, Tramo 137.



Proposamenaren aurrekontua / Presupuesto de propuesta:

Tramo/Cruce	Intervención	Uds	Subtotal
TR-46	Instalación de franja señalizadora de pavimento táctil.	18 m	1.006,85 €
TR-46	Sonorización de semáforo.	2 ud	1.174,20 €
TR-46	Desplazamiento de contenedor de superficie.	2 ud	0,00 €
TR-46	Instalación de franja señalizadora de pavimento táctil.	5 m	279,70 €
TR-137	Instalación de franja señalizadora de pavimento táctil.	3 m	167,85 €
TR-137	Instalación de alcorque con reja de fundición con huecos de 1x1cms.,enrasado, indeformable y fijado a la acera	2 ud	1.163,20 €
TR-137	Suministro y colocación de marquesina adaptada.	1 ud	6.594,65 €
Presupuesto de Ejecución Material			10.386,45 €

Informazioa


Información

A-45	calle -SAN MARZIAL- kalea	Bideguneak / Tramos 149	Bidegurutzeak / Cruces 25
------	---------------------------	----------------------------	------------------------------

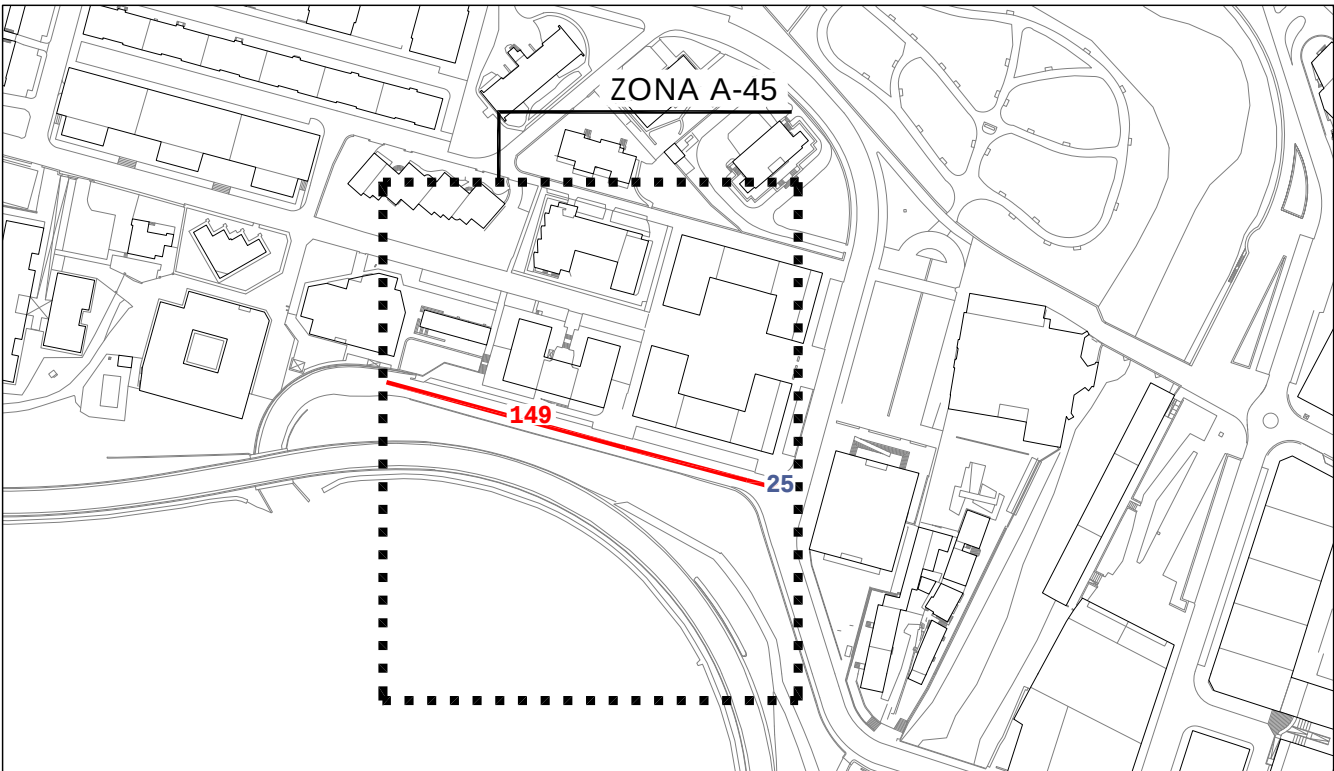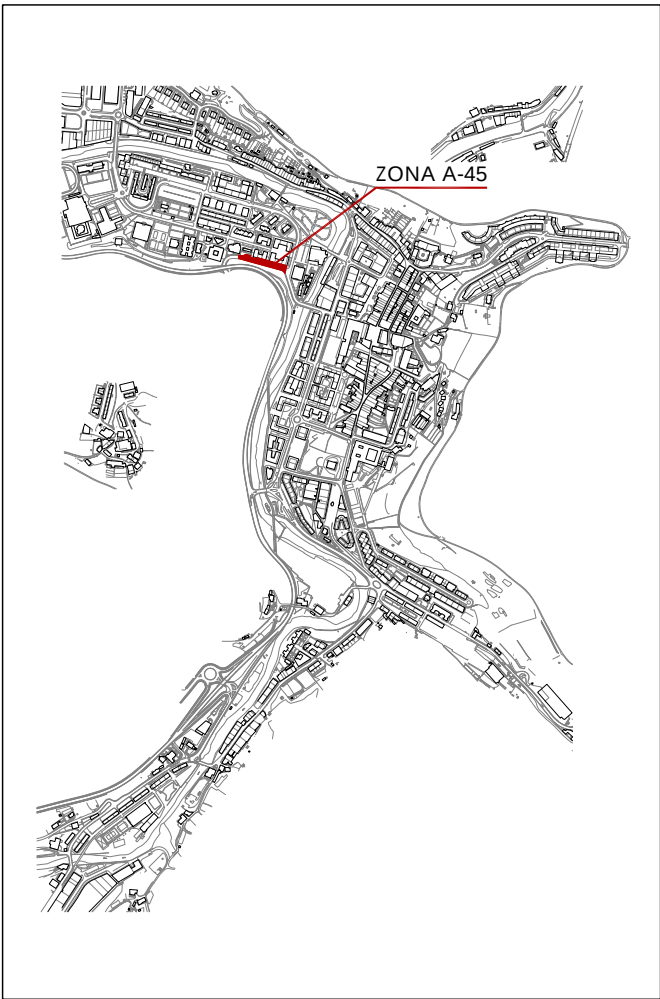


2007ko Irisgarritasun Plana
Plan Accesibilidad del 2007

A-45 calle -SAN MARZIAL- kalea Bideguneak / Tramos 149 Bidegurutzeak / Cruces 25

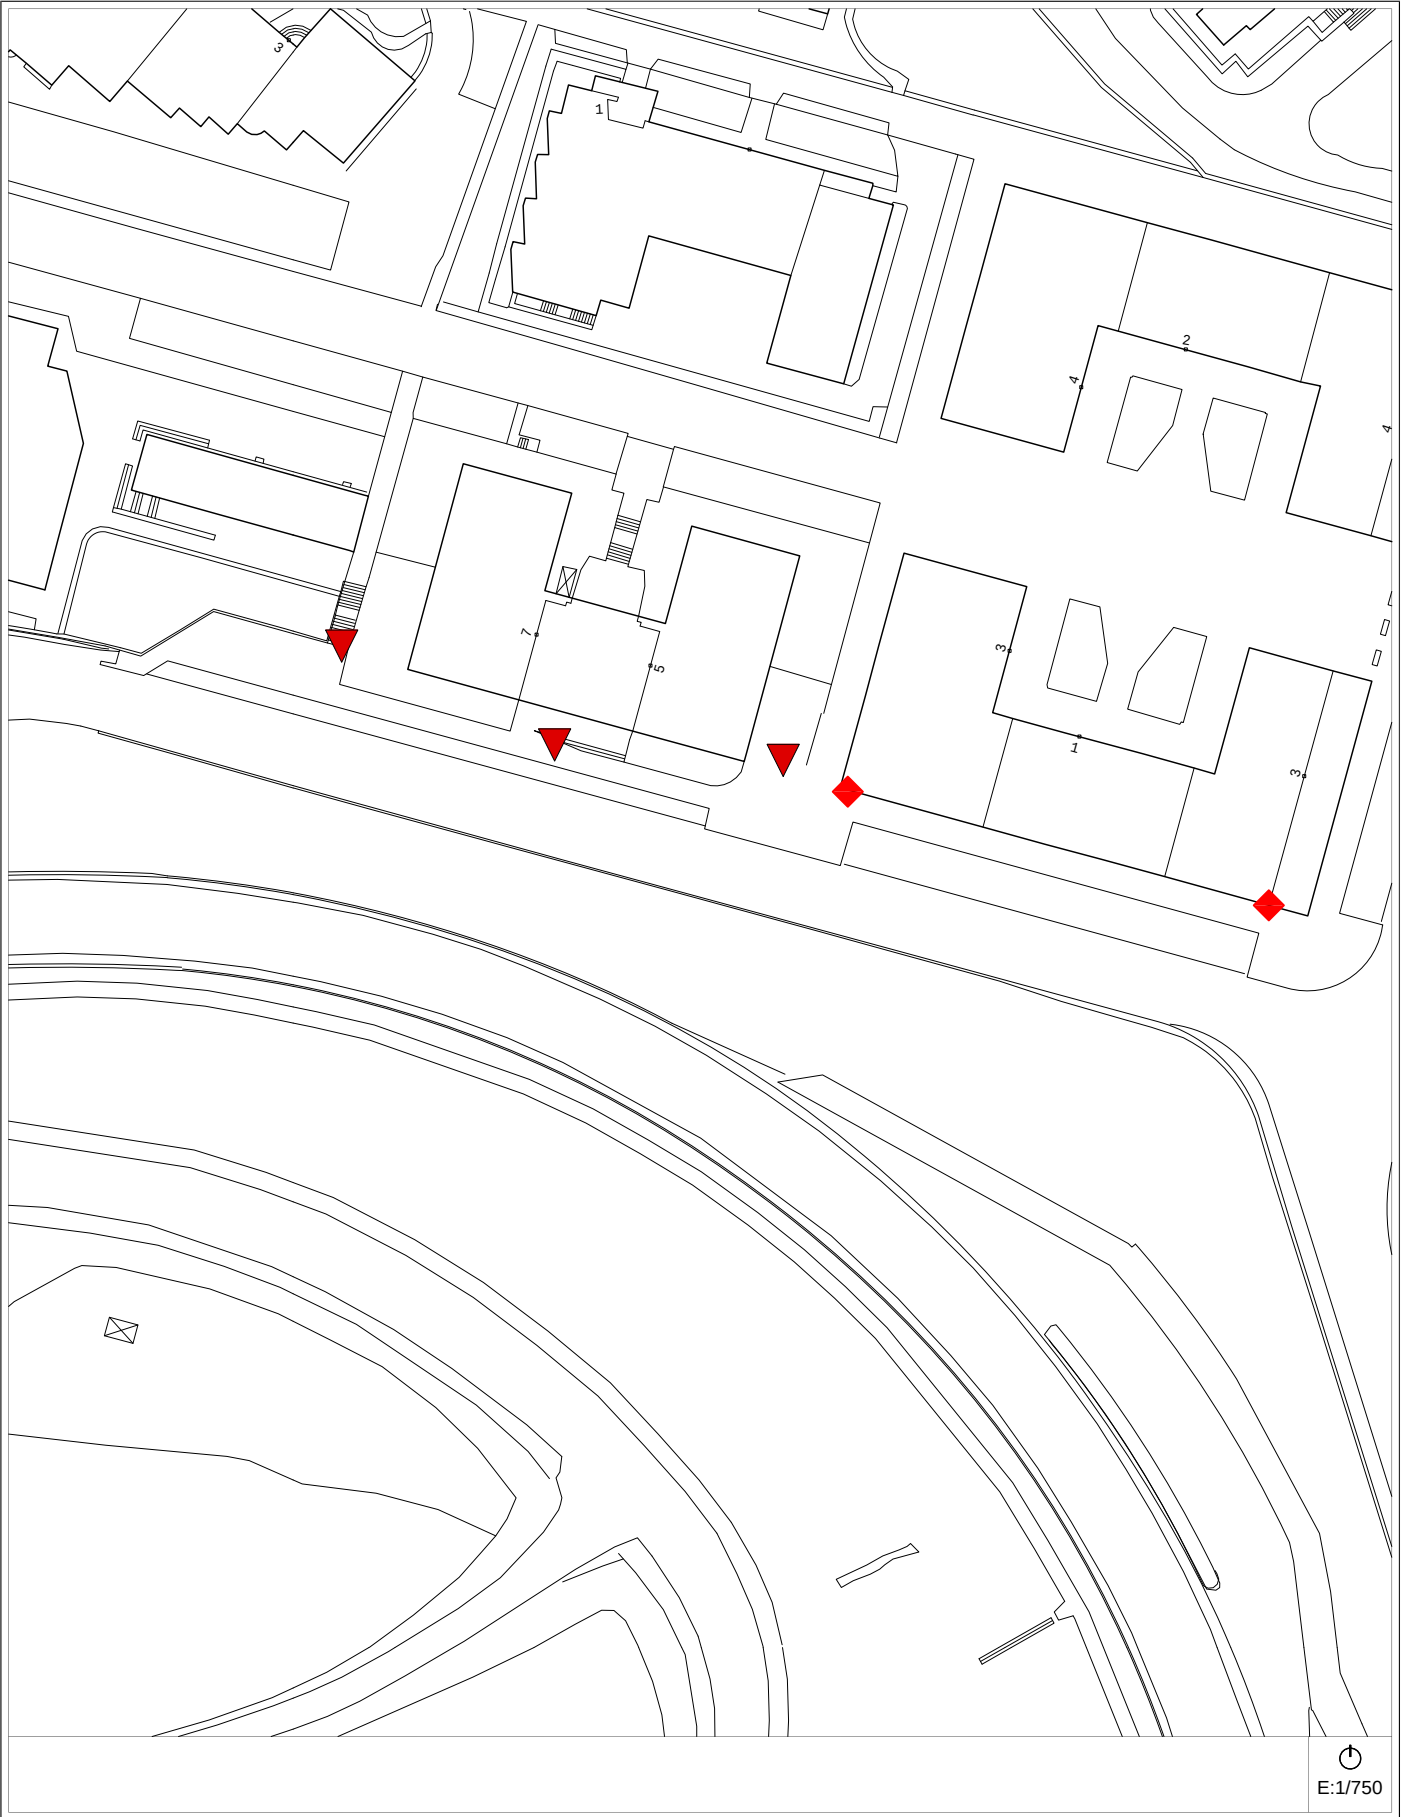


Egungo Azterketa (2014)
Análisis Estado Actual (2014) 2007ko Irisgarritasun Planean oinarritutako azterketa / En referencia al Plan de Accesibilidad 2007

A-45 calle -SAN MARZIAL- kalea Bideguneak / Tramos 149 Bidegurutzeak / Cruces 25

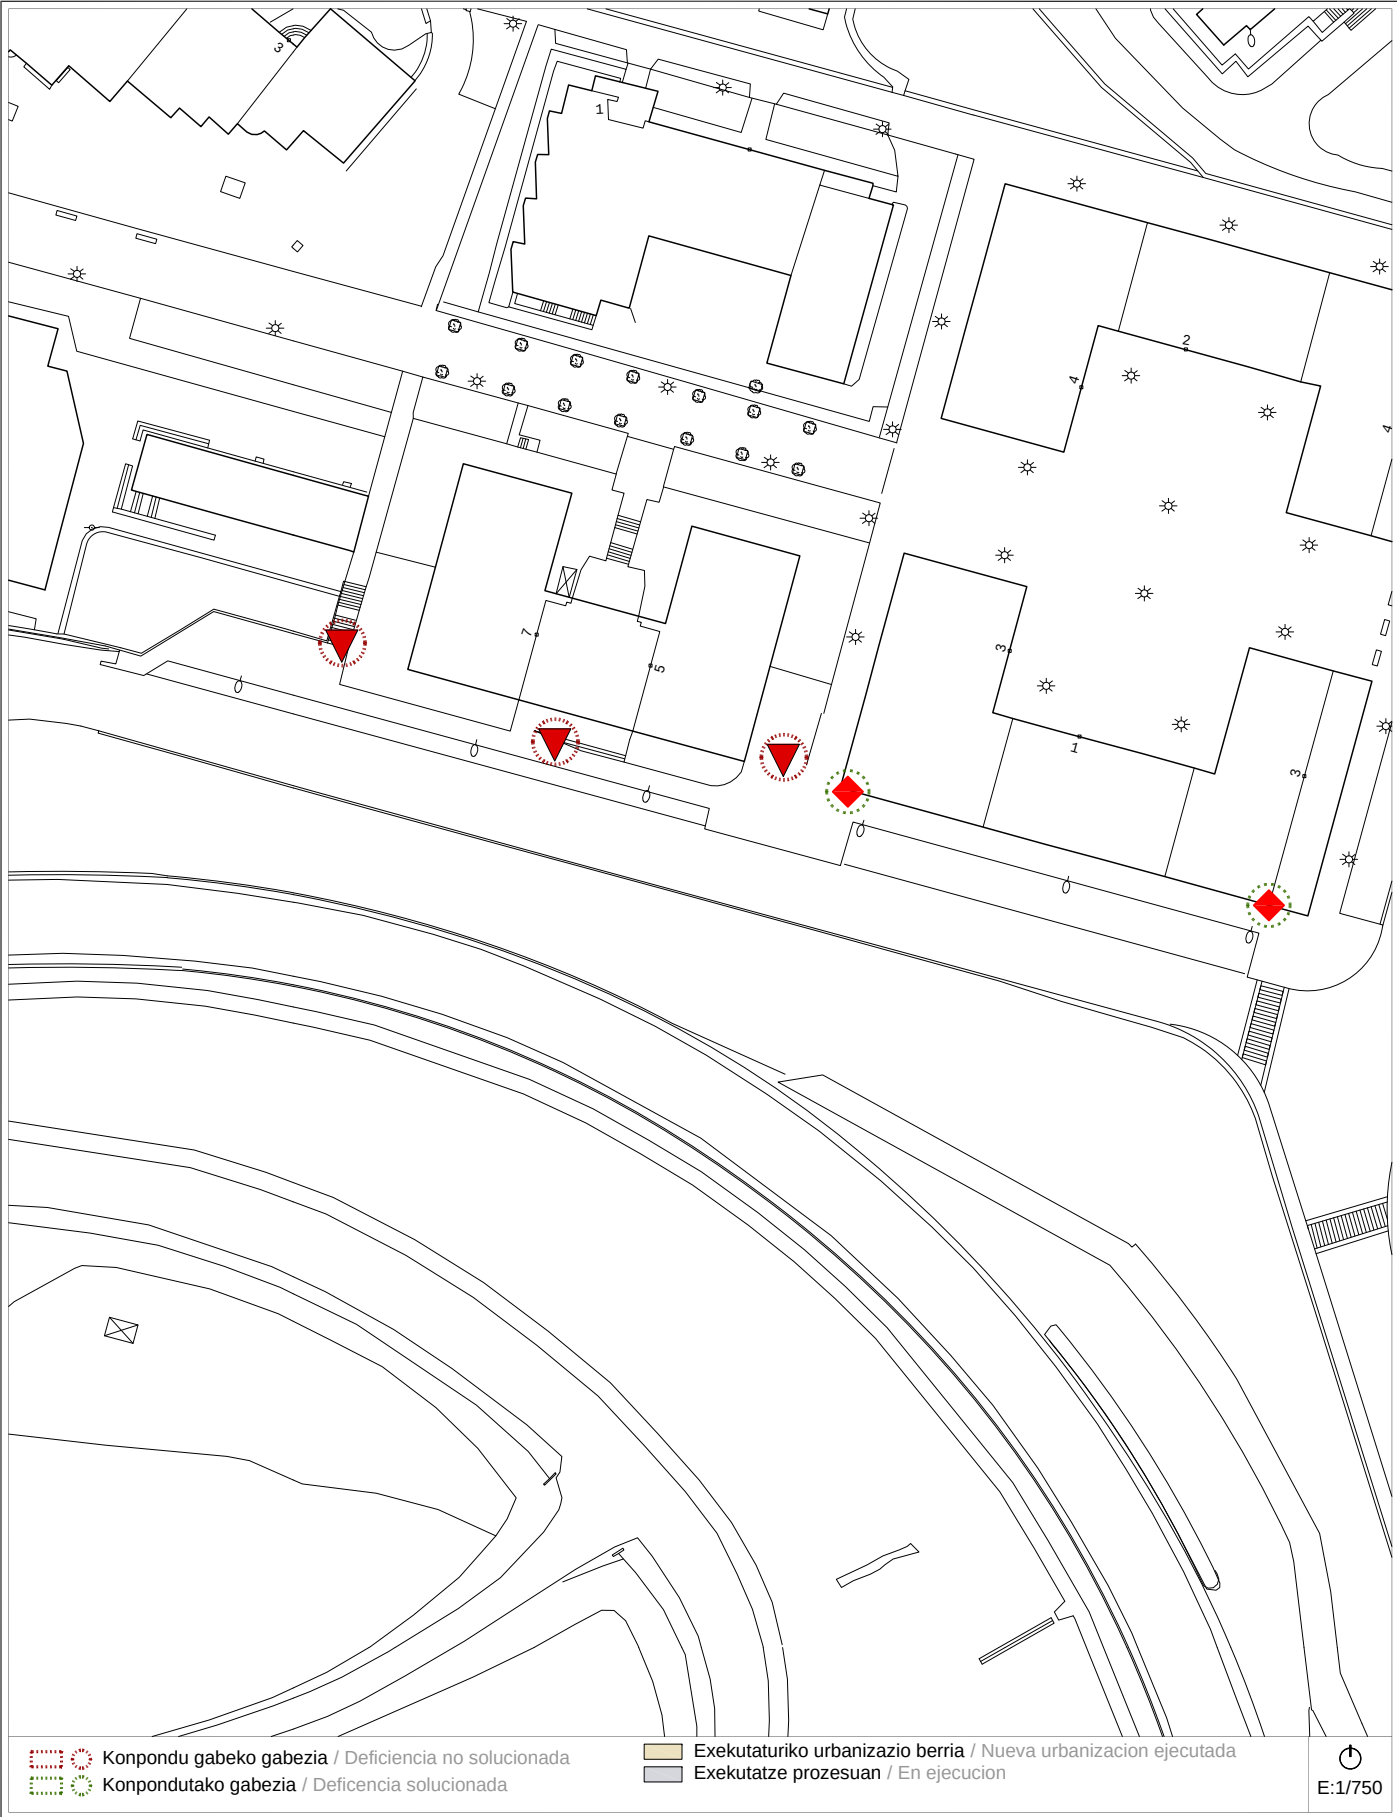

Proposamena (2014)
Propuesta (2014) Dokumentazio grafikoa / Documentación gráfica

A-45 calle -SAN MARZIAL- kalea Bideguneak / Tramos 149 Bidegurutzeak / Cruces 25

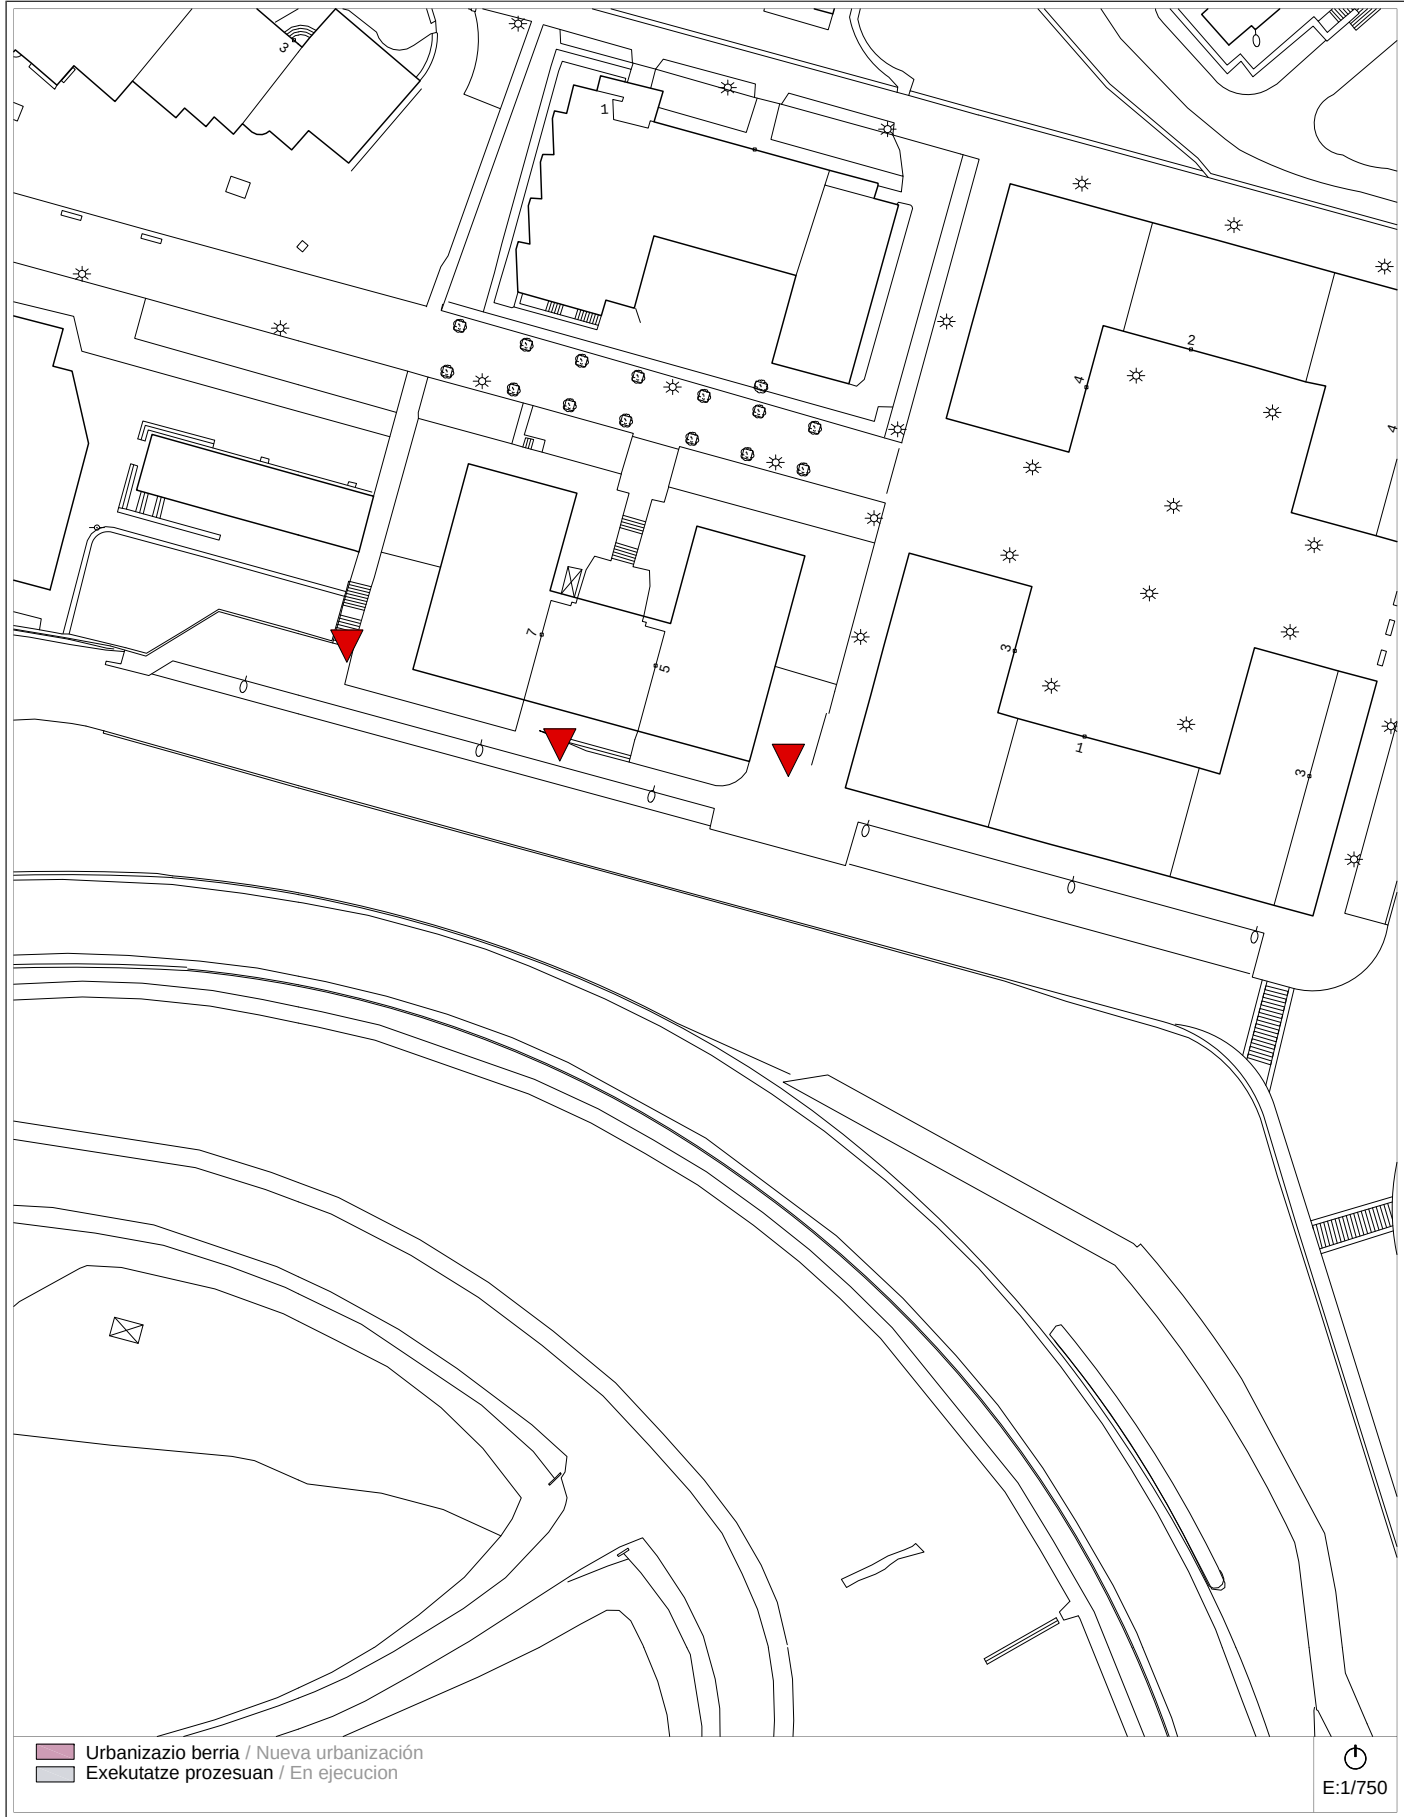

Proposamena (2014)
Propuesta (2014) Deskribapena eta aurrekontua / Descripción y presupuesto

A-45 calle -SAN MARZIAL- kalea Bideguneak / Tramos 149 Bidegurutzeak / Cruces 25

Deskribapena eta proposamena / Descripción y propuesta:

Se mantiene el criterio de propuesta del PA2007. Desaparecen las papeleras de la zona, ya que se ha modificado el sistema recogida de residuos del municipio.
Se elimina:
- El desplazamiento de dos papeleras, en Tramo 149.
Se mantiene:
1.- Instalación de franja señalizadora de pavimento táctil en zona de riesgo, en Tramo 149.



Proposamenaren aurrekontua / Presupuesto de propuesta:

Tramo/Cruce	Intervención	Uds	Subtotal
TR-149	Zona de riesgo en escalera o rampa. Instalación de franja señalizadora de pavimento táctil.	20 m	1.118,70 €
Presupuesto de Ejecución Material			1.118,70 €

Informazioa

Información

A-46	<i>paseo -ORTUIBAR- pasealekua</i>	Bideguneak / Tramos 123	Bidegurutzeak / Cruces 24-98
-------------	------------------------------------	--	---

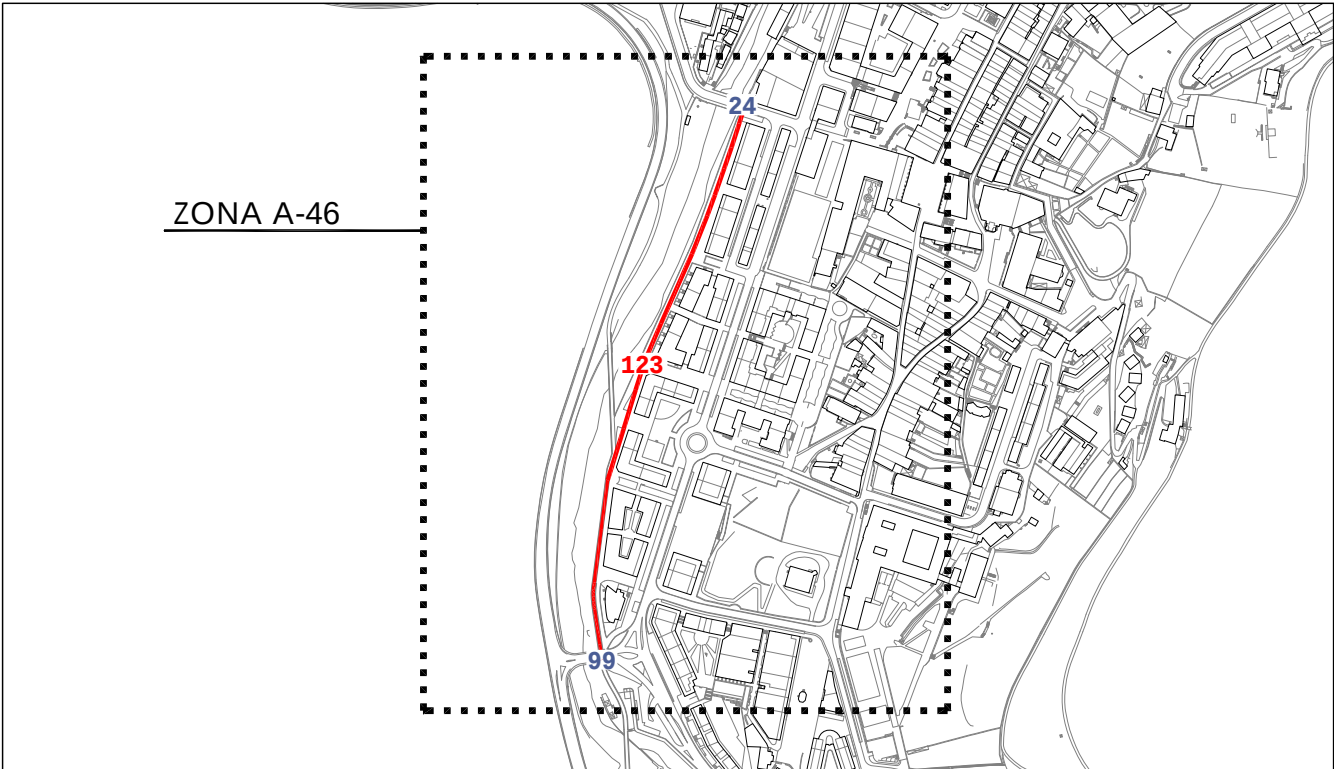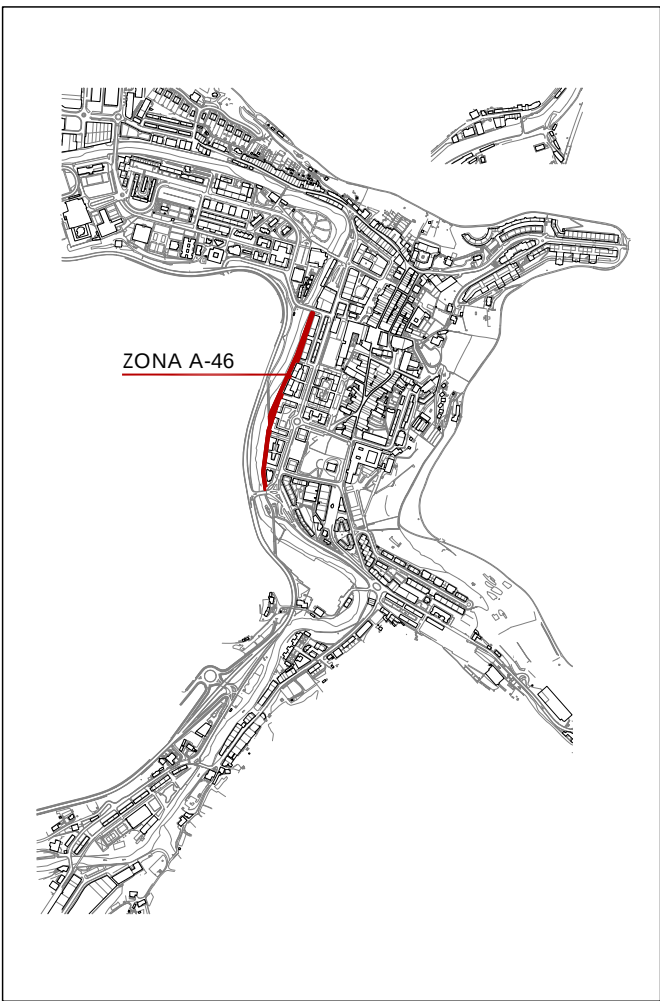

2007ko Irisgarritasun Plana
Plan Accesibilidad del 2007

A-46

paseo -ORTUIBAR- pasealekua

Bideguneak
/ Tramos 123

Bidegurutzeak
/ Cruces 24-98



E:1/2500

Egungo Azterketa (2014)
Análisis Estado Actual (2014)

2007ko Irisgarritasun Planean oinarritutako azterketa
/ En referencia al Plan de Accesibilidad 2007

A-46

paseo -ORTUIBAR- pasealekua

Bideguneak
/ Tramos 123

Bidegurutzeak
/ Cruces 24-98



Konpondu gabeko gabezia / Deficiencia no solucionada
Konpondutako gabezia / Deficiencia solucionada
Exekutaturiko urbanizazio berria / Nueva urbanización ejecutada
Exekutatze prozesuan / En ejecución

E:1/2500

Proposamena (2014)
Propuesta (2014)

Dokumentazio grafikoa / Documentación gráfica

A-46

paseo -ORTUIBAR- pasealekua

Bideguneak
/ Tramos 123

Bidegurutzeak
/ Cruces 24-98



Urbanizazio berria / Nueva urbanización
Exekutatze prozesuan / En ejecución

E:1/2500

Proposamena (2014)
Propuesta (2014)


Deskribapena eta aurrekontua / Descripción y presupuesto

A-46

paseo -ORTUIBAR- pasealekua

Bideguneak
/ Tramos 123

Bidegurutzeak
/ Cruces 24-98

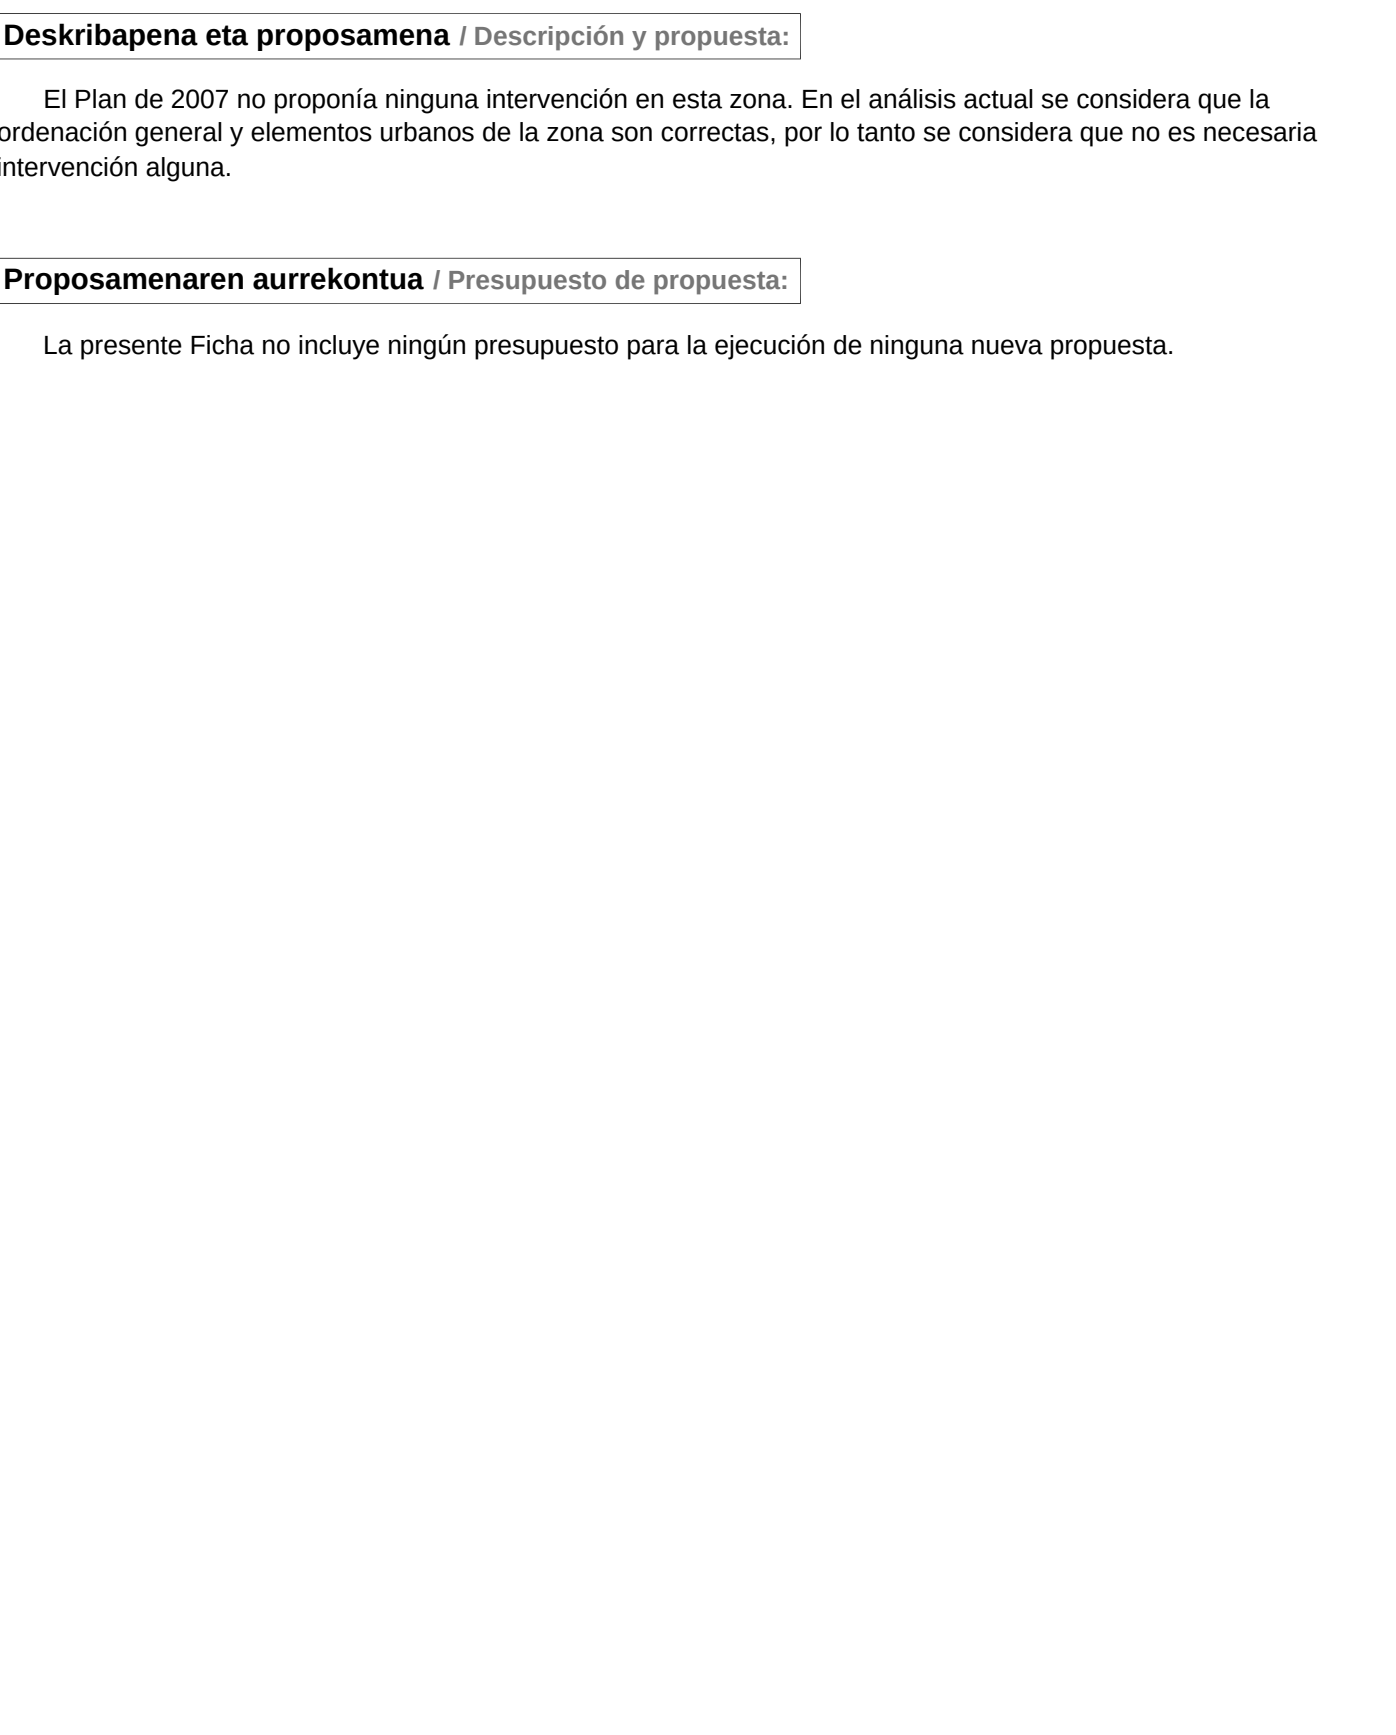

Deskribapena eta proposamena / Descripción y propuesta:

El Plan de 2007 no proponía ninguna intervención en esta zona. En el análisis actual se considera que la ordenación general y elementos urbanos de la zona son correctas, por lo tanto se considera que no es necesaria intervención alguna.

Proposamenaren aurrekontua / Presupuesto de propuesta:

La presente Ficha no incluye ningún presupuesto para la ejecución de ninguna nueva propuesta.

Informazioa

Información

A-47

paseo -ANTIGUO FFCC- pasealekua

Bideguneak


/ Tramos

134

Bidegurutzeak

/ Cruces


98-99

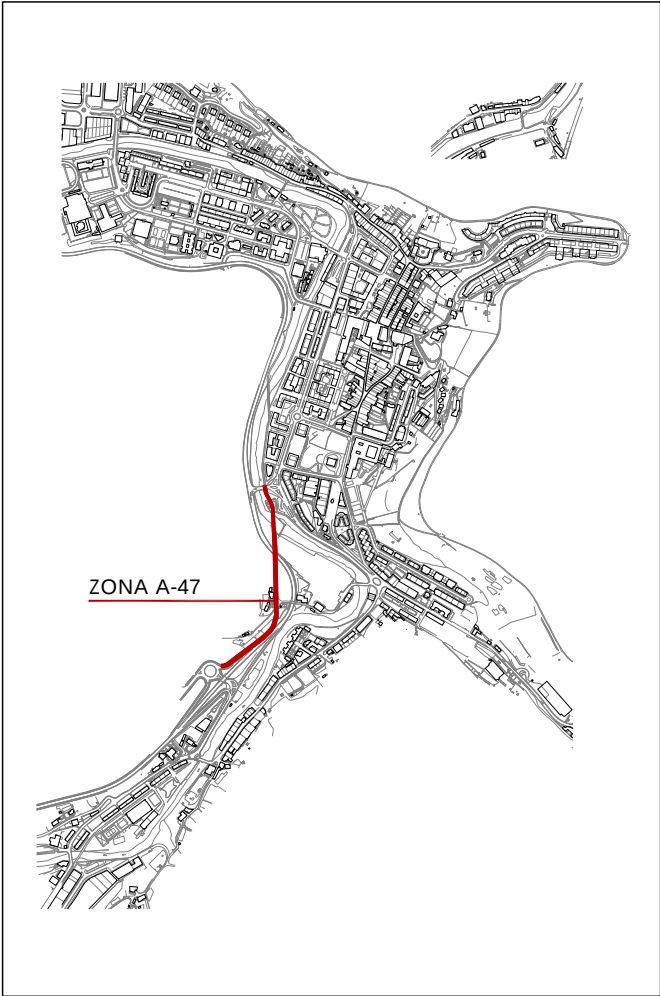

ZONA A-47



ZONA A-47

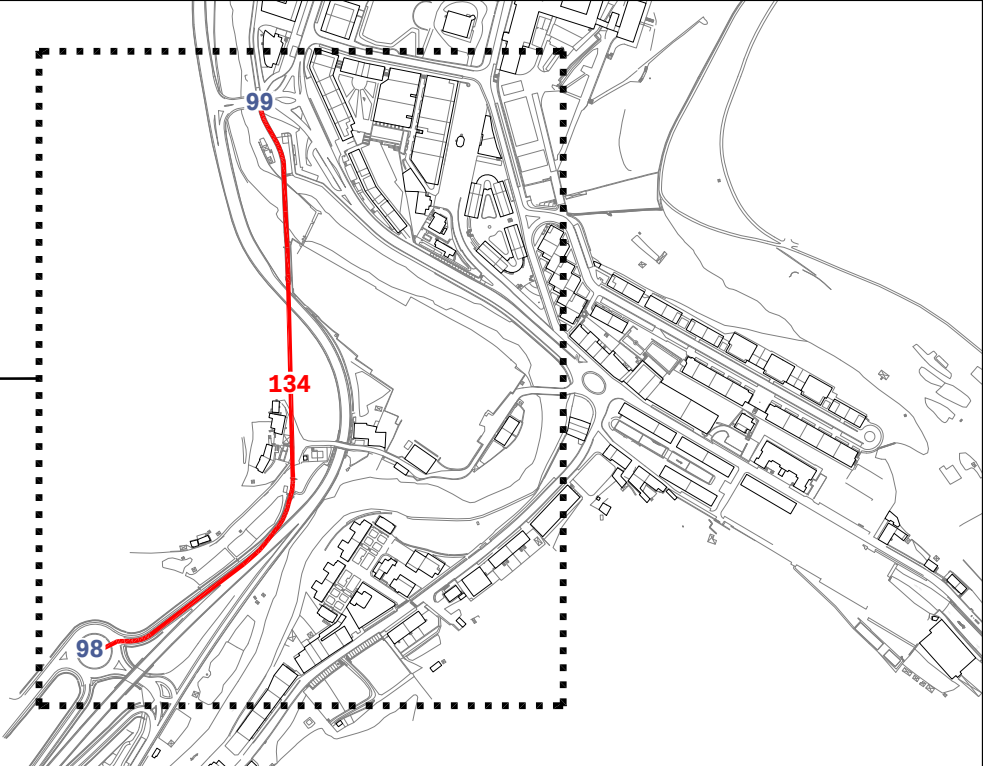

2007ko Irisgarritasun Plana
Plan Accesibilidad del 2007

A-47


paseo -ANTIGUO FFCC- pasealekua

Bideguneak
/ Tramos

134

Bidegurutzeak
/ Cruces

98-99

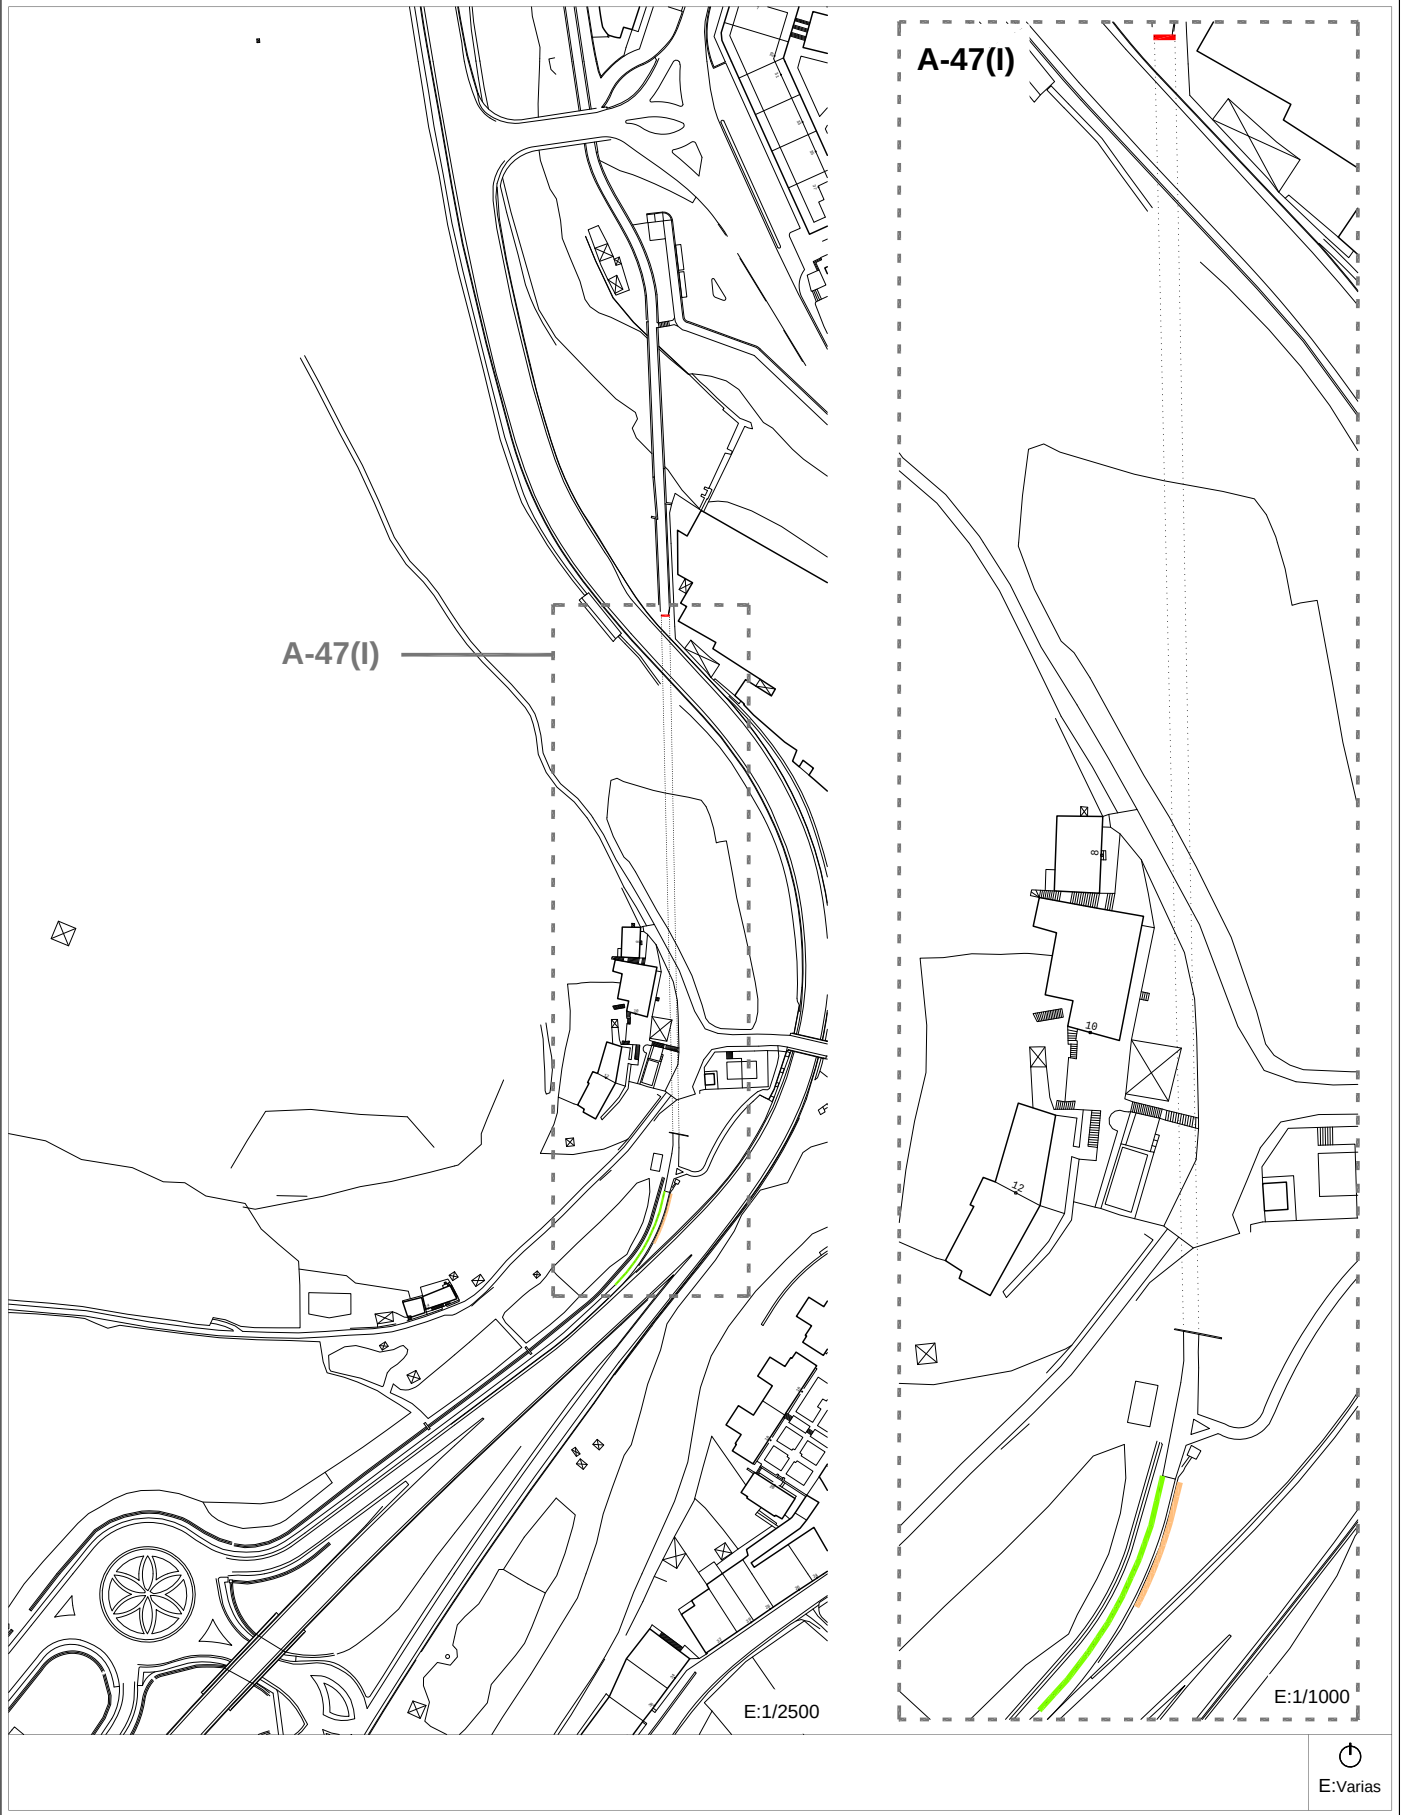

Egungo Azterketa (2014)
Análisis Estado Actual (2014)

2007ko Irisgarritasun Planean oinarritutako azterketa
/ En referencia al Plan de Accesibilidad 2007

A-47


paseo -ANTIGUO FFCC- pasealekua

Bideguneak
/ Tramos

134

Bidegurutzeak
/ Cruces

98-99

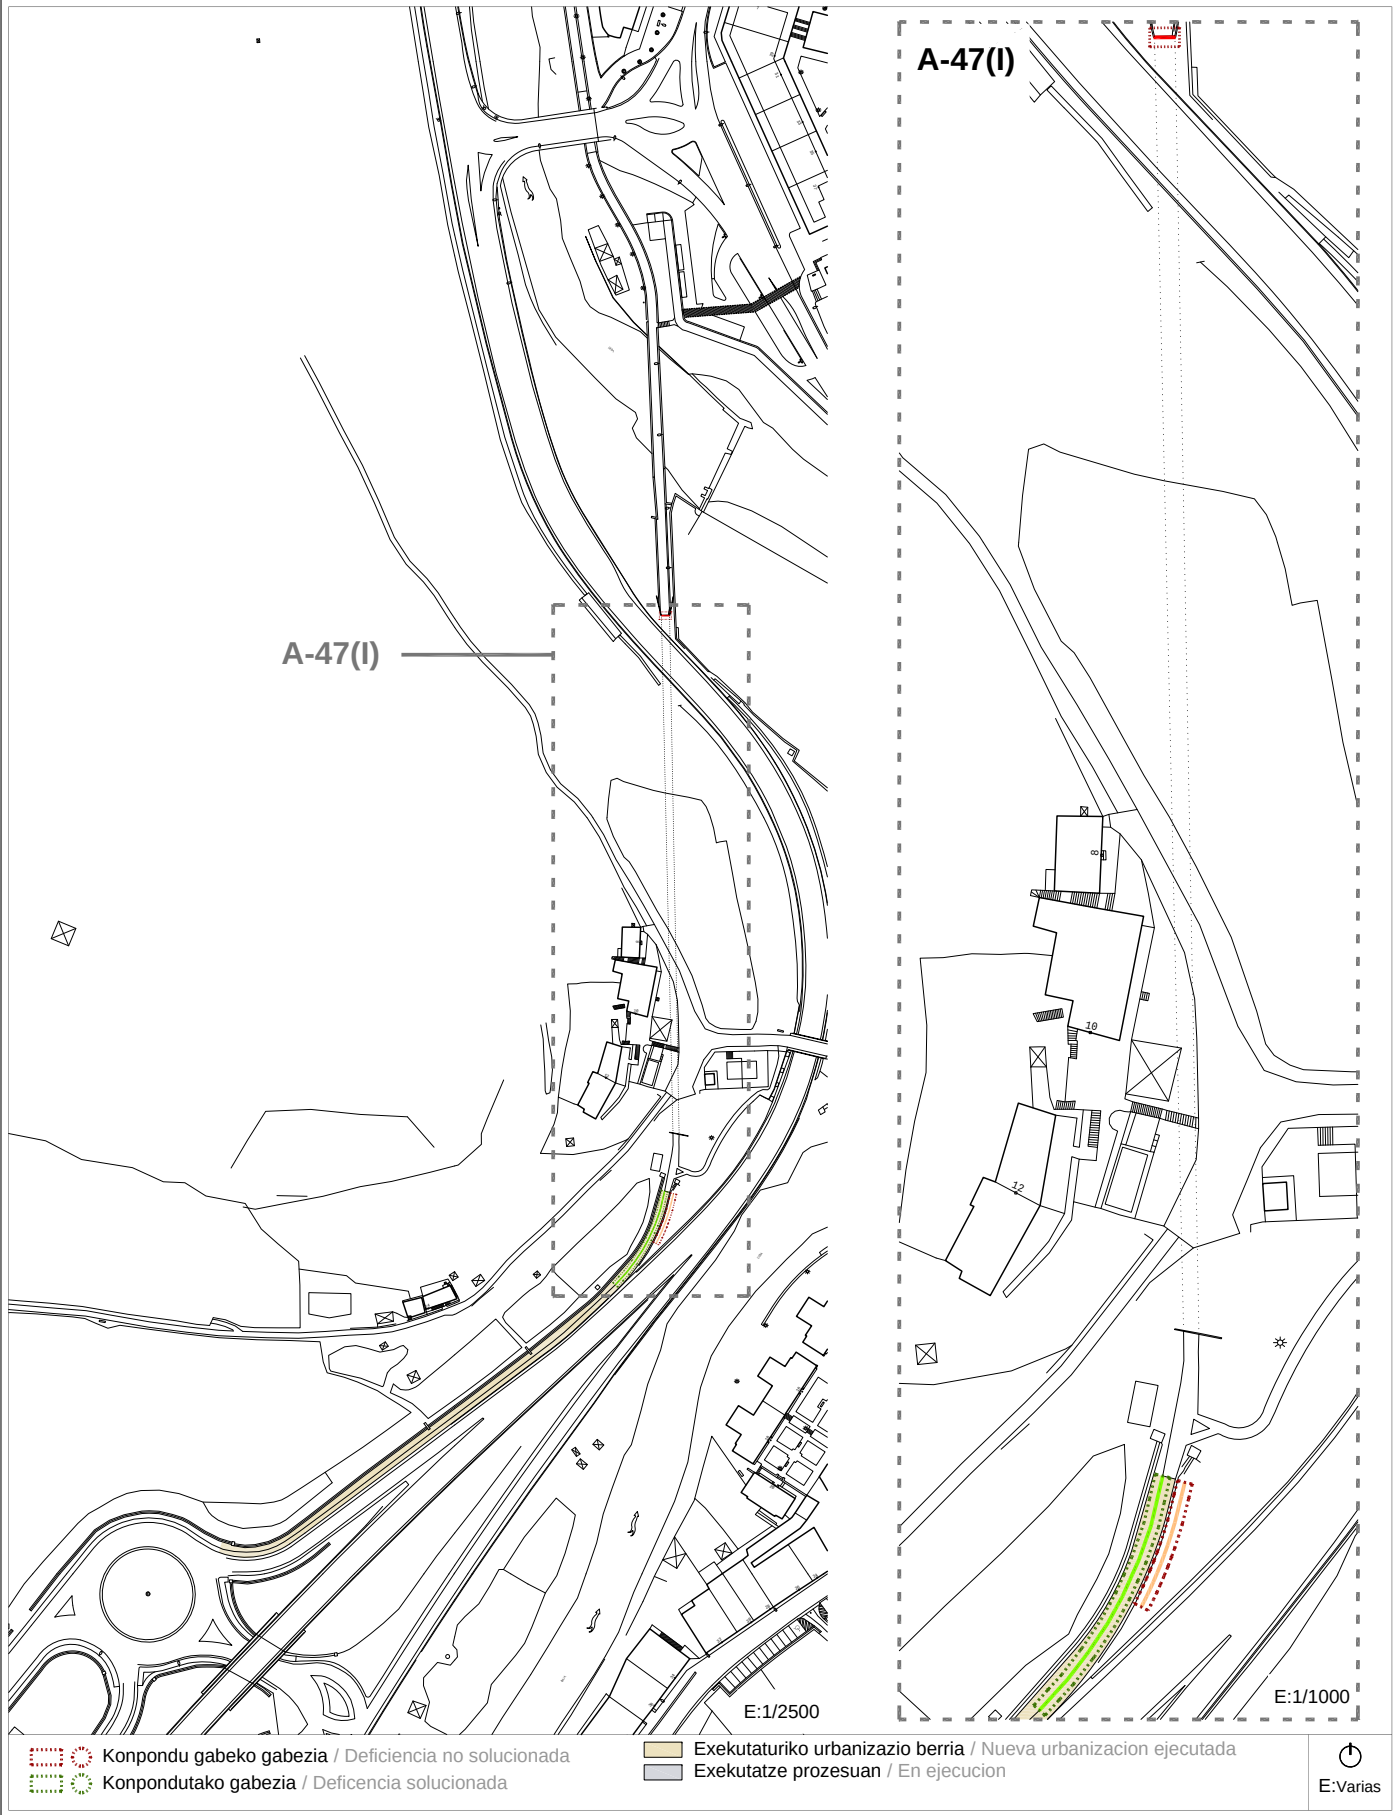

Proposamena (2014)
Propuesta (2014)

Dokumentazio grafikoa / Documentación gráfica

A-47


paseo -ANTIGUO FFCC- pasealekua

Bideguneak
/ Tramos

134

Bidegurutzeak
/ Cruces

98-99

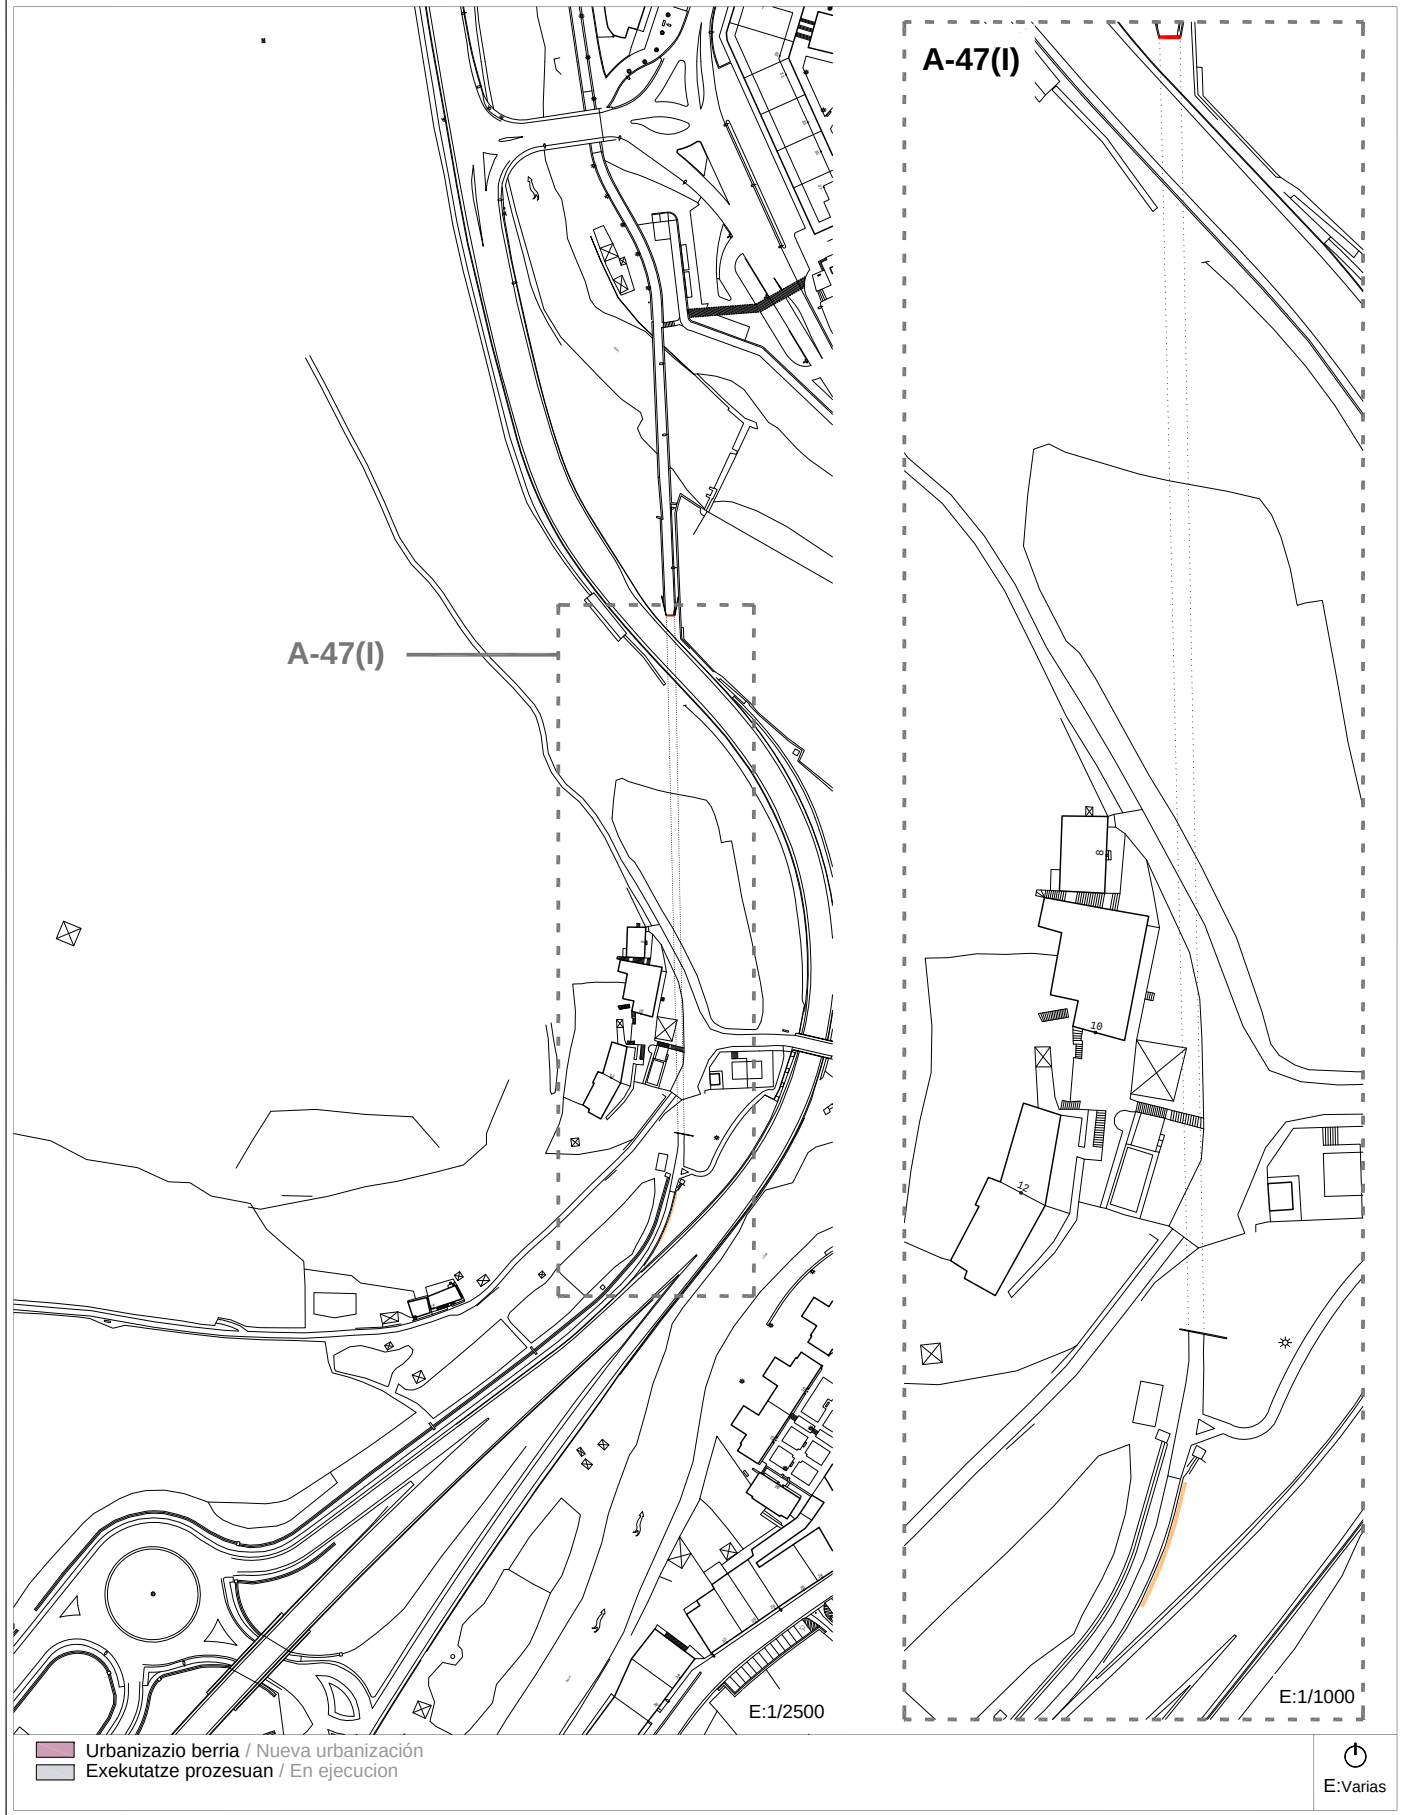

Proposamena (2014)
Propuesta (2014)

Deskribapena eta aurrekontua / Descripción y presupuesto

A-47

paseo -ANTIGUO FFCC- pasealekua

Bideguneak
/ Tramos

134

Bidegurutzeak
/ Cruces

98-99

Deskribapena eta proposamena / Descripción y propuesta:

Pertenece al paseo del Antiguo FFCC, paseo peatonal acondicionado para viandantes y bicicletas. El Tramo 134 se ha reurbanizado en parte de su longitud (tramo de unión peatonal y bidegorri entre glorieta y entrada en túnel del paseo del antiguo FFCC).

Se suprime:

- Suministro y colocación de barandilla de acero, para protección de los personas en tramo 134.

Se mantiene:

- 1.- Suministro y colocación de pasamanos.
- 2.- Suministro y colocación de rejilla lineal.

Se propone:

- 3.- Mejora de alumbrado en túnel por considerarse actualmente un espacio con una iluminación completamente deficiente.

Proposamenaren aurrekontua / Presupuesto de propuesta:

Tramo/Cruce	Intervención	Uds	Subtotal
TR-134	Suministro y colocación de pasamanos.	18 m	2.013,70 €
TR-134	Suministro y colocación de rejilla lineal.	3 m	536,85 €
TR-134	Mejora de alumbrado en el túnel.	1 ud	10.650,00 €
Presupuesto de Ejecución Material			13.200,55 €

Informazioa



Información


A-48 a/b/c

calle - OSINTXU - kalea

Bideguneak / Tramos
124-125-126-127-128

Bidegurutzeak
/ Cruces 95-96

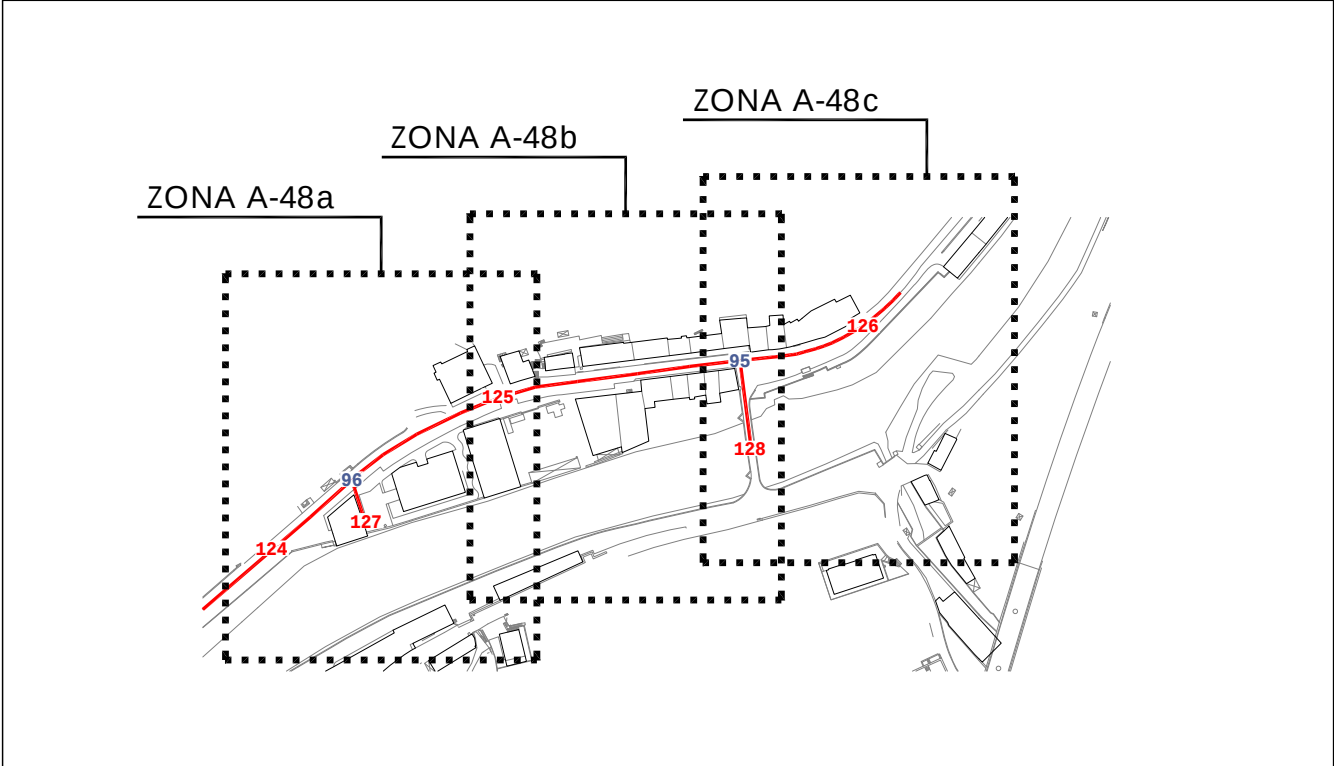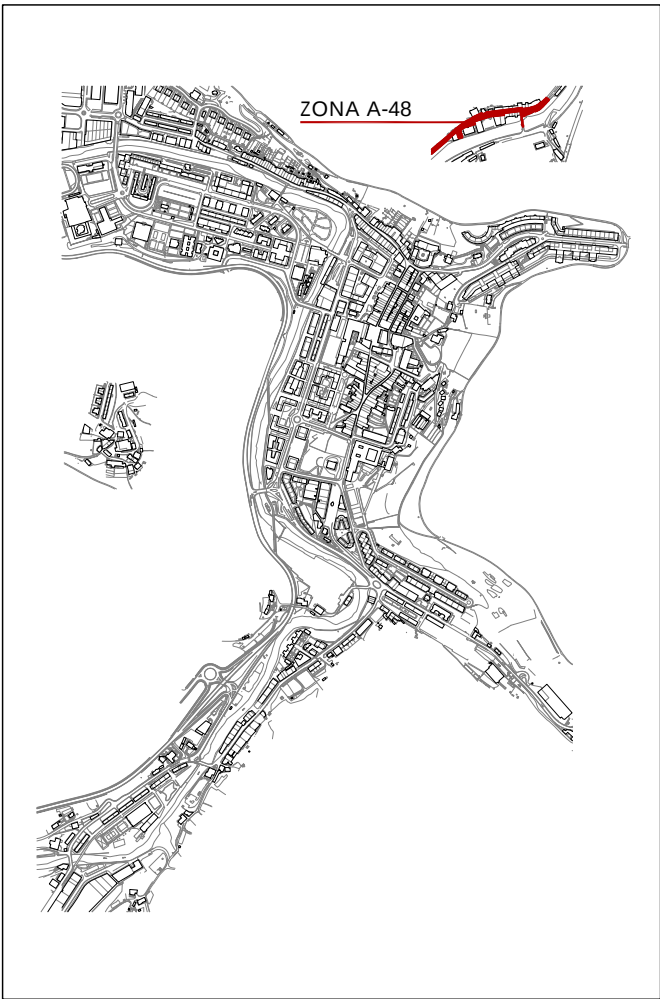

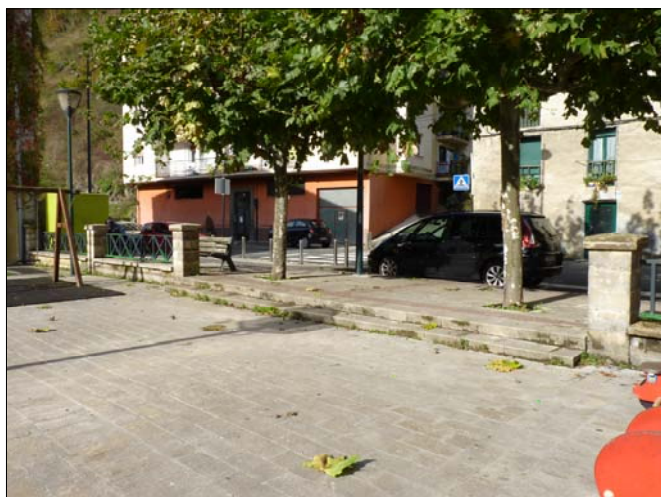Informazioa
Información**A-48 a/b/c***calle* - OSINTXU - *kalea***Bideguneak / Tramos**
124-125-126-127-128**Bidegurutzeak**
/ Cruces 95-96

2007ko Irisgarritasun Plana
Plan Accesibilidad del 2007

A-48a	calle - OSINTXU - kalea	Bideguneak / Tramos 124-125-126-127-128	Bidegurutzeak / Cruces 95-96
-------	-------------------------	--	---------------------------------



Egungo Azterketa (2014)
Análisis Estado Actual (2014)

2007ko Irisgarritasun Planean oinarritutako azterketa
/ En referencia al Plan de Accesibilidad 2007


A-48a	calle - OSINTXU - kalea	Bideguneak / Tramos 124-125-126-127-128	Bidegurutzeak / Cruces 95-96
-------	-------------------------	--	---------------------------------



Proposamena (2014)
Propuesta (2014)

Dokumentazio grafikoa / Documentación gráfica

A-48a	calle - OSINTXU - kalea	Bideguneak / Tramos 124-125-126-127-128	Bidegurutzeak / Cruces 95-96
-------	-------------------------	--	---------------------------------

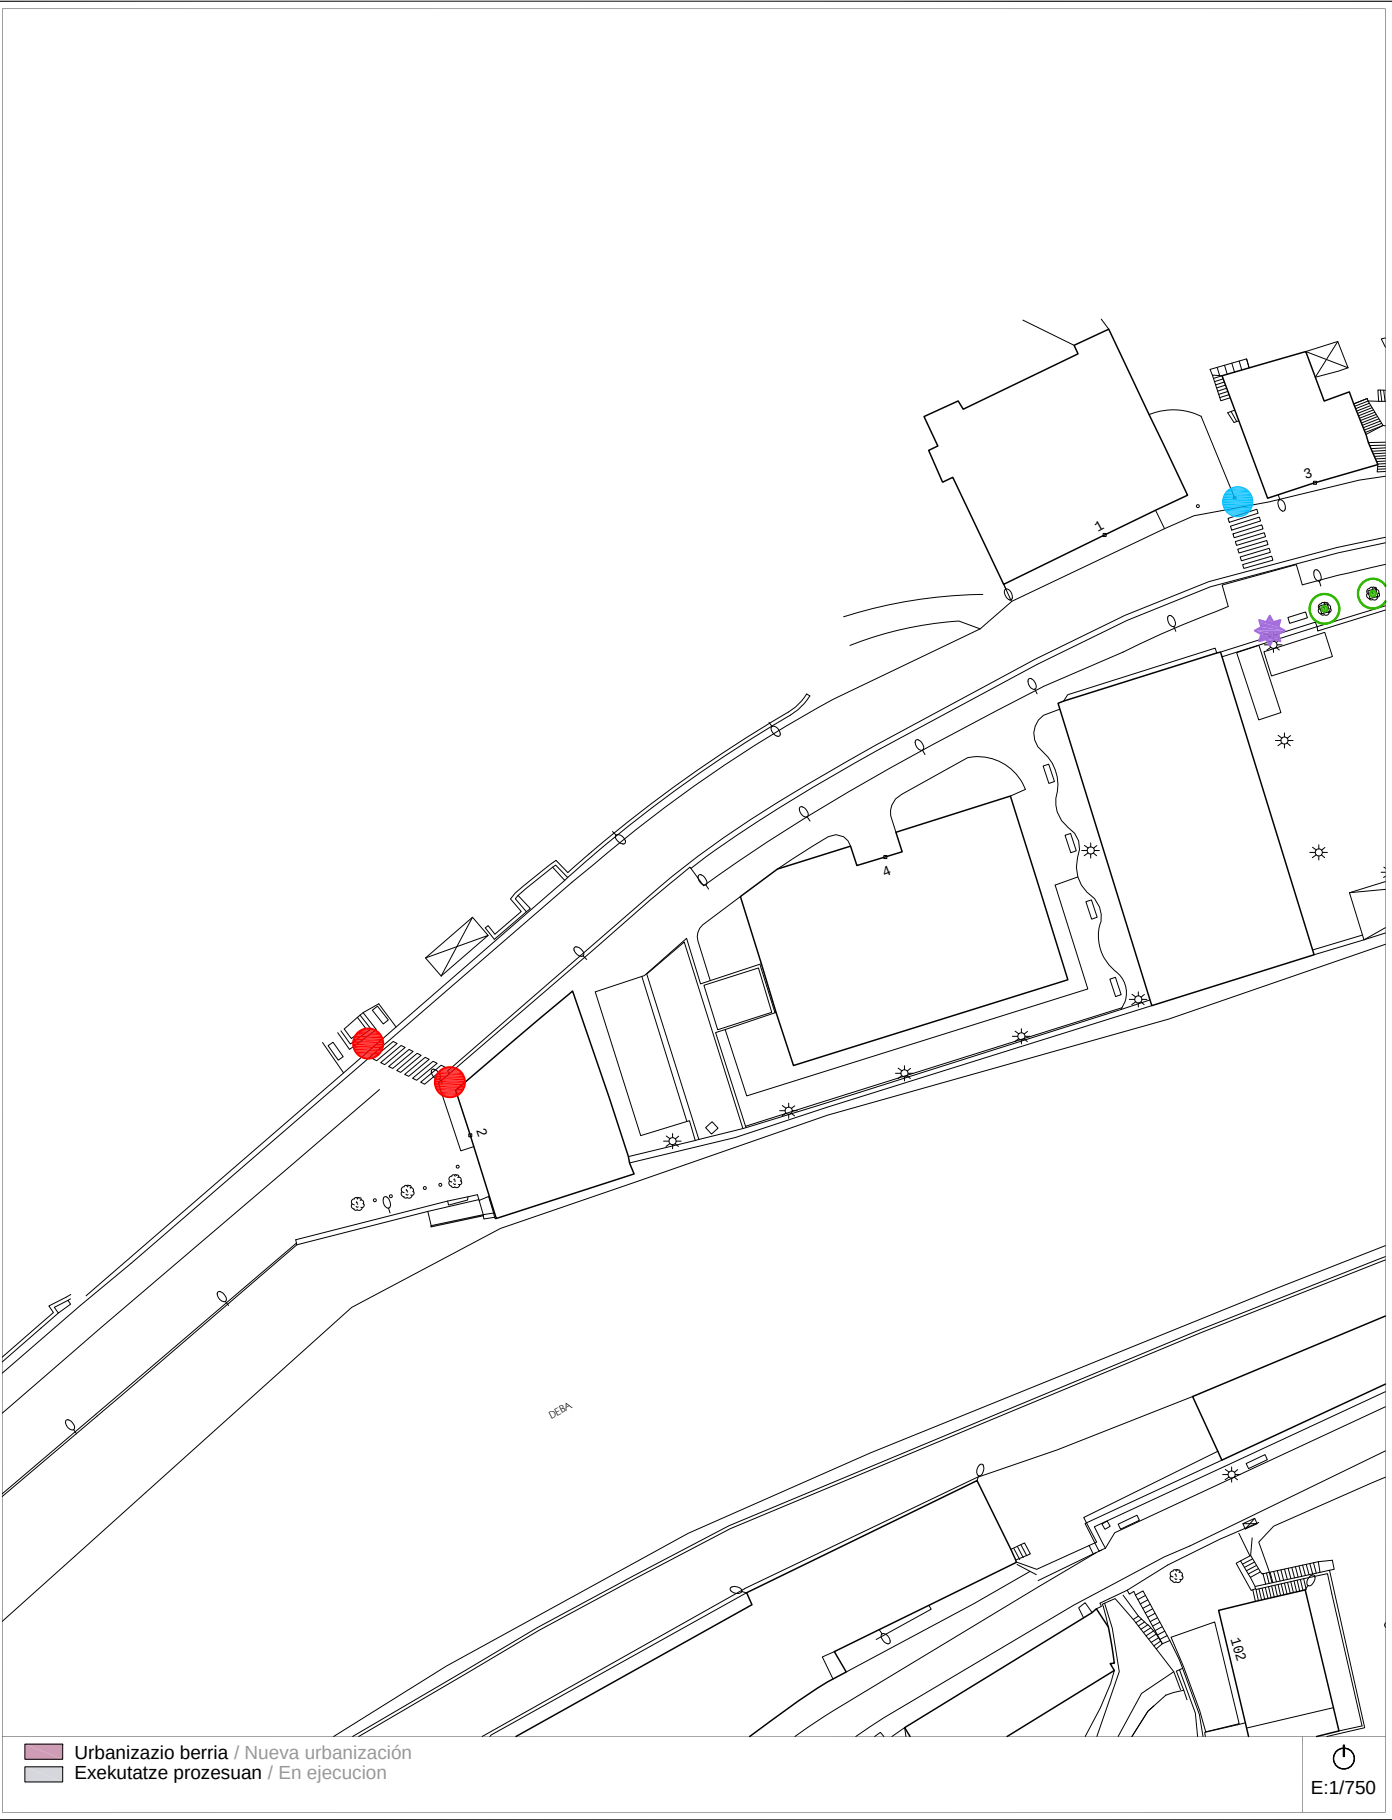

2007^{ko} Irisgarritasun Plana
Plan Accesibilidad del 2007

A-48b

calle - OSINTXU - kalea

Bideguneak / Tramos
124-125-126-127-128

Bidegurutzeak / Cruces
95-96

- ESPALOIAK / ACERAS**
- Zolaketa edo birzolaketa / Pavimentación o repavimentación
 - Espaloiaren eraik. edo berreraikuntza / Construc. o reconstrucción de acera
 - Bidezidorraren eraik. edo zabalkuntza / Construc. o ampliación de senda
 - Espaloiaren zabalkuntza / Ampliación de acera
 - Plataforma bakarraren eraikuntza / Construcción de plataforma única
 - Ibilgailuentzako pasabideen berreraik. / Reconstruc. de vado de vehículos

- DESJARRAITASUNAK / DISCONTINUIDADES**
- Eskaileraren egokitzapena / Adaptación de escalera
 - Arrapalaren egokitzapena / Adaptación de rampa
 - Arrapalaren eraikuntza / Construcción de rampa
 - Eskailera-maila bakarraren ezabaketa / Supresión de escalón aislado

- OINEZKOEN PASABIDEAK / VADOS PEATONALES**
- Esku-hartzerik gabeko pasabidea / Vado sin intervención
 - Pasabidearen egokitzapena / Adaptación de vado
 - Pasabidearen berreraikuntza / Reconstrucción de vado
 - Pasabidearen eraikuntza / Construcción de vado
 - Pasabid. eraik. eta oinezkoen bidea / Constr. de vado y paso peatonal
 - Lurgaineko galtzada / Calzada elevada

- OINEZKOEN SEMAFOROAK / SEMAFOROS PEATONALES**
- Esku-hartzerik gabeko semaforoa / Semáforo sin intervención
 - Lekualdatu beharreko semaforoa / Desplazamiento de semáforo
 - Semaforaren sonORIZAZIOA / Sonorización de semáforo
 - Semaf. sonORIZAZIO eta lekualdaketa / Sonoriz. y despl. de semáforo

- EUSKARRI LAGUNTZAILEAK ETA SEGURTASUNA / APOYO Y SEGURIDAD**
- Eskubandaren instalazioa / Instalación de pasamanos
 - Barandaren lekualdatzea / Desplazamiento de barandilla
 - Barandaren instalazioa / Instalación de barandilla
 - Arriku-gunea (obrak), señalizazioa / Señalización, zona de riesgo (obras)

- ALTZARIAK / MOBILIARIO**
- Eserlekua / Banco
 - Paperontzia / Papelera
 - Lurrazaleko edukiontzia / Contenedor de superficie
 - Lurpeko edukiontzia / Contenedor soterrado
 - Informazio-seinalea / Señal informativa
 - Bizikleten aparkalekua / Aparca-bicicletas

- ZIRKULAZIO ERREGULAZIOA / REGULACION DE TRAFICO**
- Bitia / Bolardo
 - Zirkulazio-seinalea / Señal de tráfico
 - Zirkulazio-semaforoa / Semáforo de tráfico
 - Autobus-geltokiko zutoina / Poste parada bus
 - Markesina / Marquesina

- ZERBITZUAK / SERVICIOS**
- Postontzia / Buzón de correos
 - Telefono-kabina / Cabina de teléfonos
 - Taxi-telefonoa / Teléfono de taxis
 - Zonalde urdineko makina / Máquina zona azul
 - Garbiketa publikoko kabina / Cabina de lavado público
 - Kioskoa / Quiosco

- LOREZAINITZA / JARDINERIA**
- Txorkoa / Alcorque
 - Jardinera / Jardinera
 - Lorategia / Jardín
 - Dekorazio-elementua / Elemento decorativo

- INSTALAZIOAK / INSTALACIONES**
- Kale-argia / Farola
 - Konexiodun zutoina / Poste con conexión
 - Konexiorik gabeko zutoina / Poste sin conexión
 - Instalazio-armairua / Armario de instalaciones
 - Iturria / Fuente
 - Suteetako ur-hargunea / Boca de incendios

- SANEAMENDUA / SANEAMIENTO**
- Erregistro-erreja / Reja de registro
 - Sareta lineala / Rejilla lineal
 - Sareta linealeko instalaz. / Instalac. de rejilla lineal



Egungo Azterketa (2014)
Análisis Estado Actual (2014)

2007ko Irisgarritasun Planean oinarritutako azterketa / En referencia al Plan de Accesibilidad 2007

A-48b

calle - OSINTXU - kalea

Bideguneak / Tramos
124-125-126-127-128

Bidegurutzeak / Cruces
95-96



Proposamena (2014)
Propuesta (2014)


Dokumentazio grafikoa / Documentación gráfica

A-48b

calle - OSINTXU - kalea


Bideguneak / Tramos
124-125-126-127-128

Bidegurutzeak / Cruces
95-96

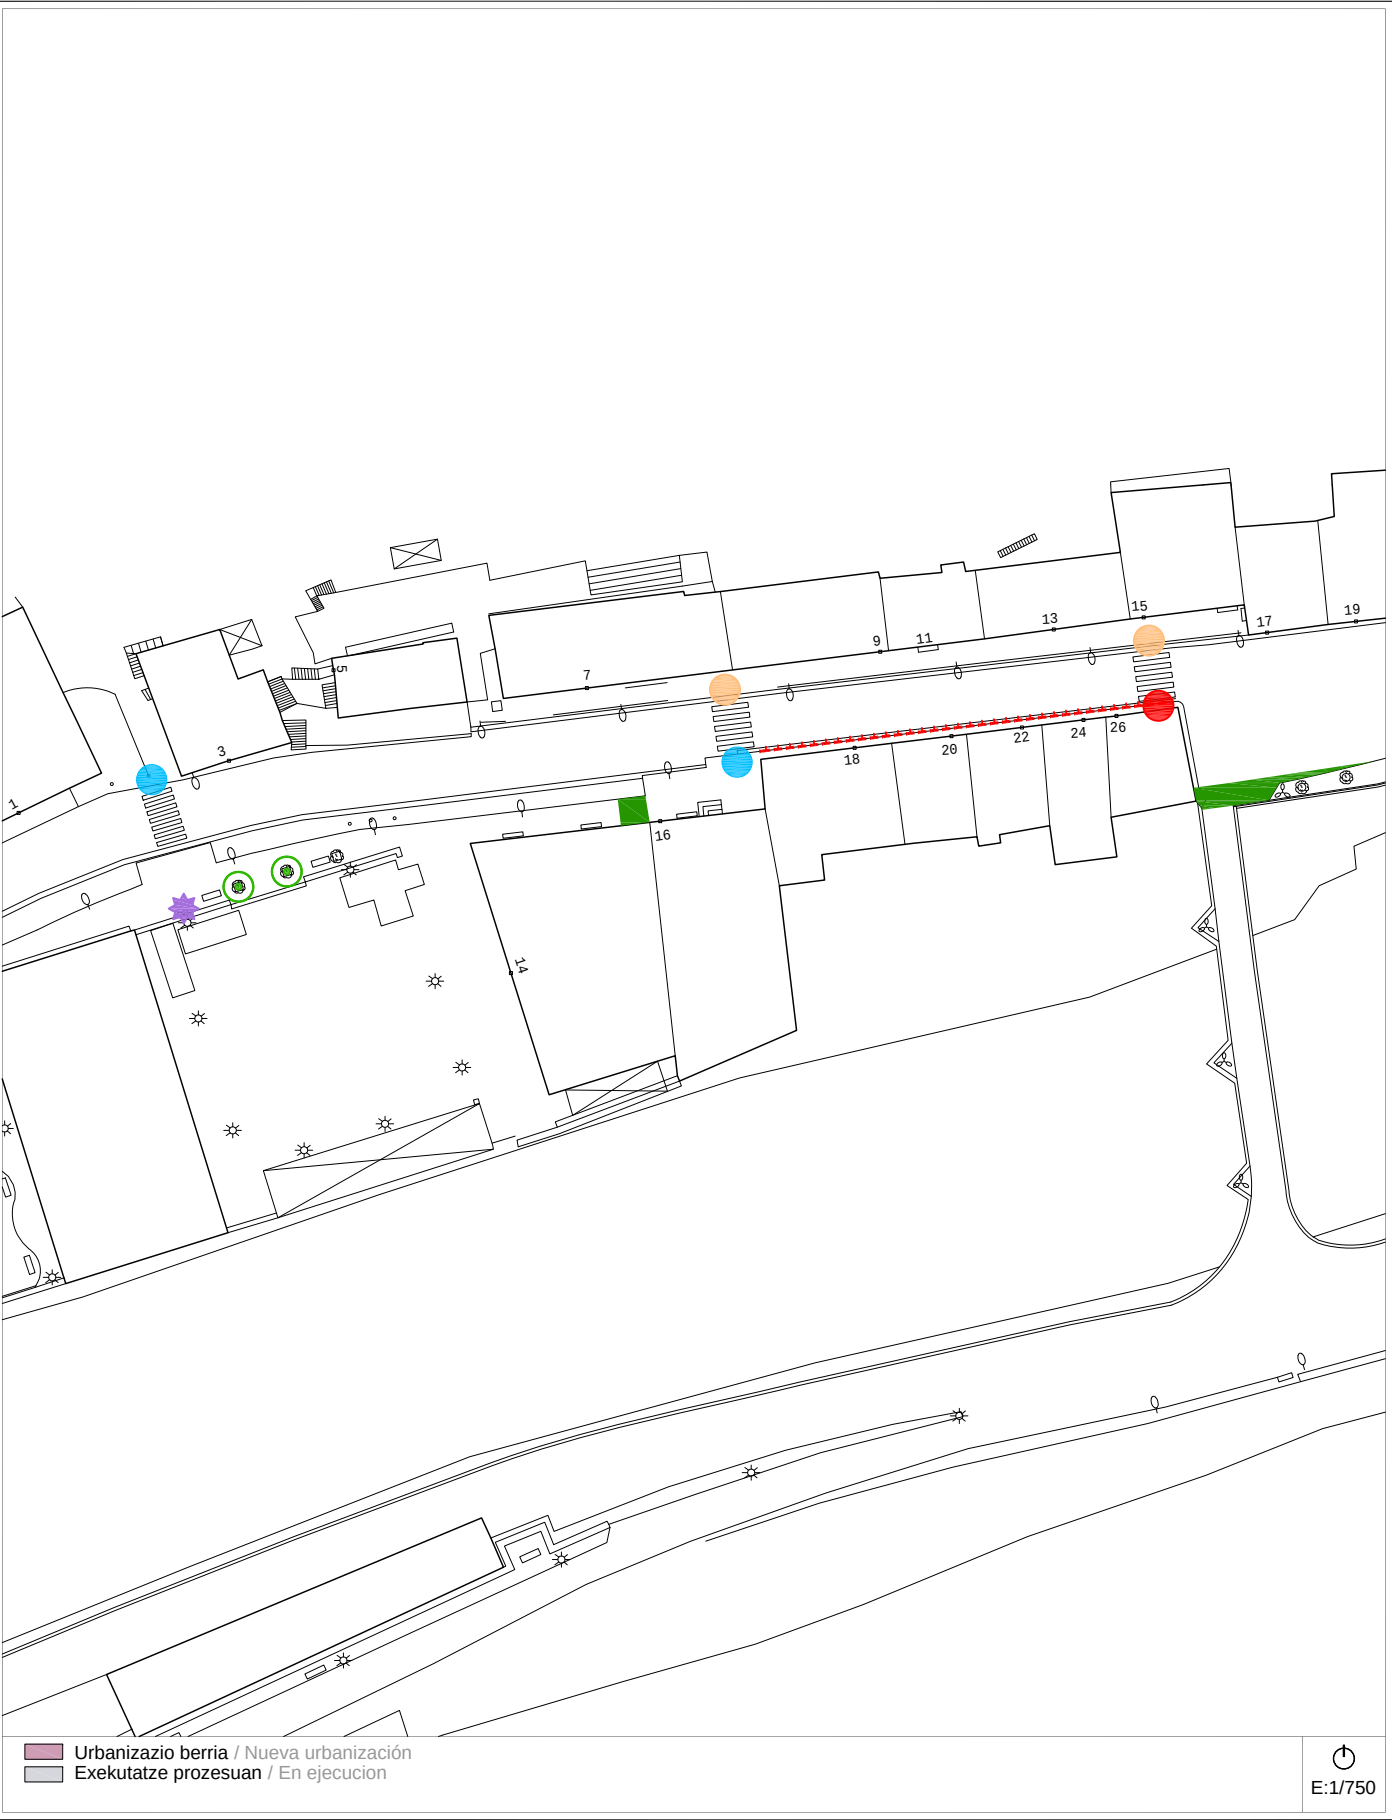

2007ko Irisgarritasun Plana
Plan Accesibilidad del 2007


A-48c calle - OSINTXU - kalea Bideguneak / Tramos 124-125-126-127-128 Bidegurutzeak / Cruces 95-96

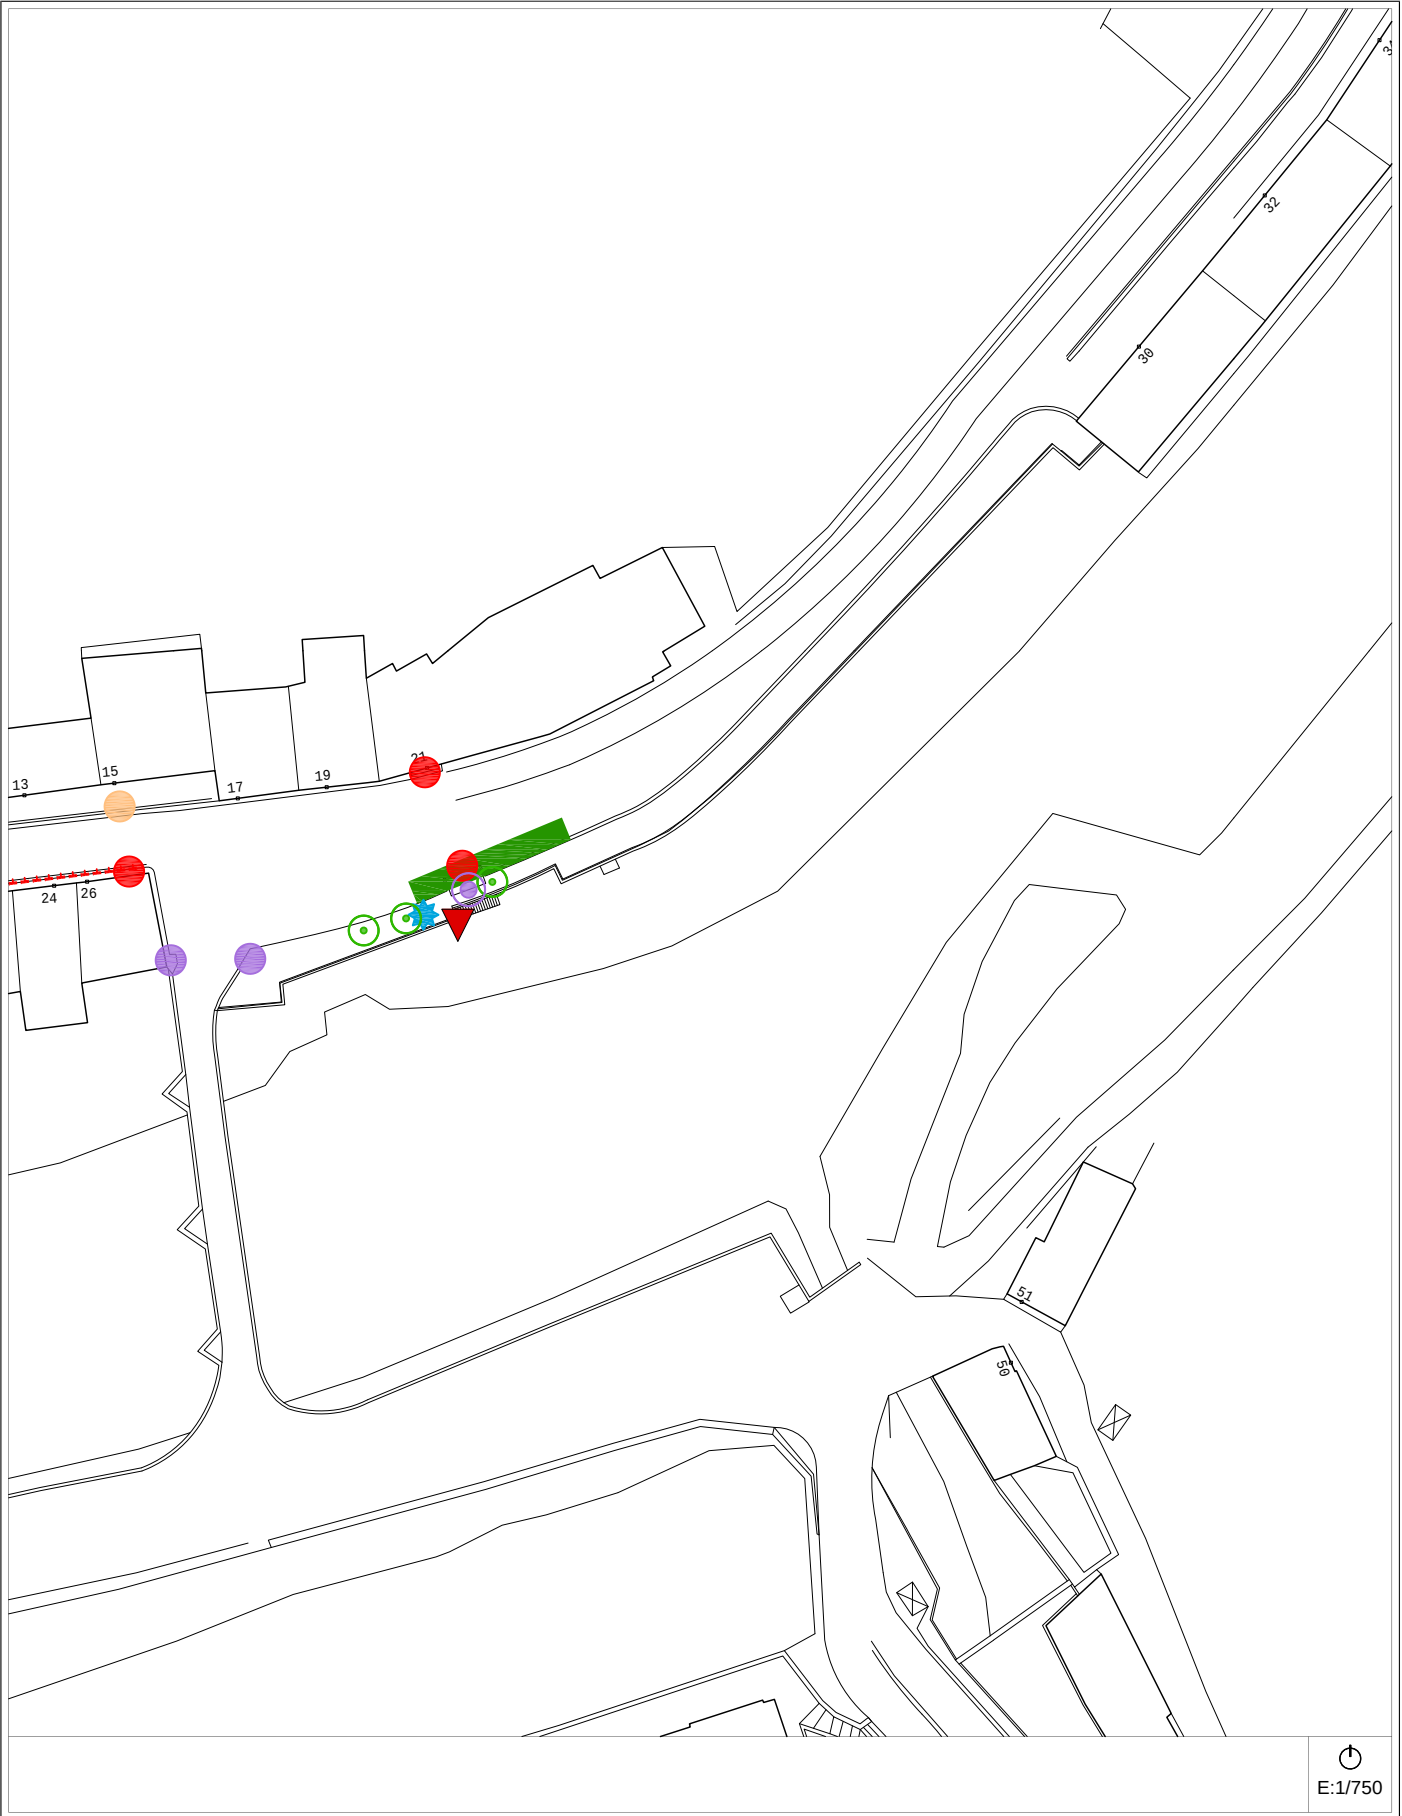

Egungo Azterketa (2014)
Análisis Estado Actual (2014)

2007ko Irisgarritasun Planean oinarritutako azterketa
/ En referencia al Plan de Accesibilidad 2007


A-48c calle - OSINTXU - kalea Bideguneak / Tramos 124-125-126-127-128 Bidegurutzeak / Cruces 95-96

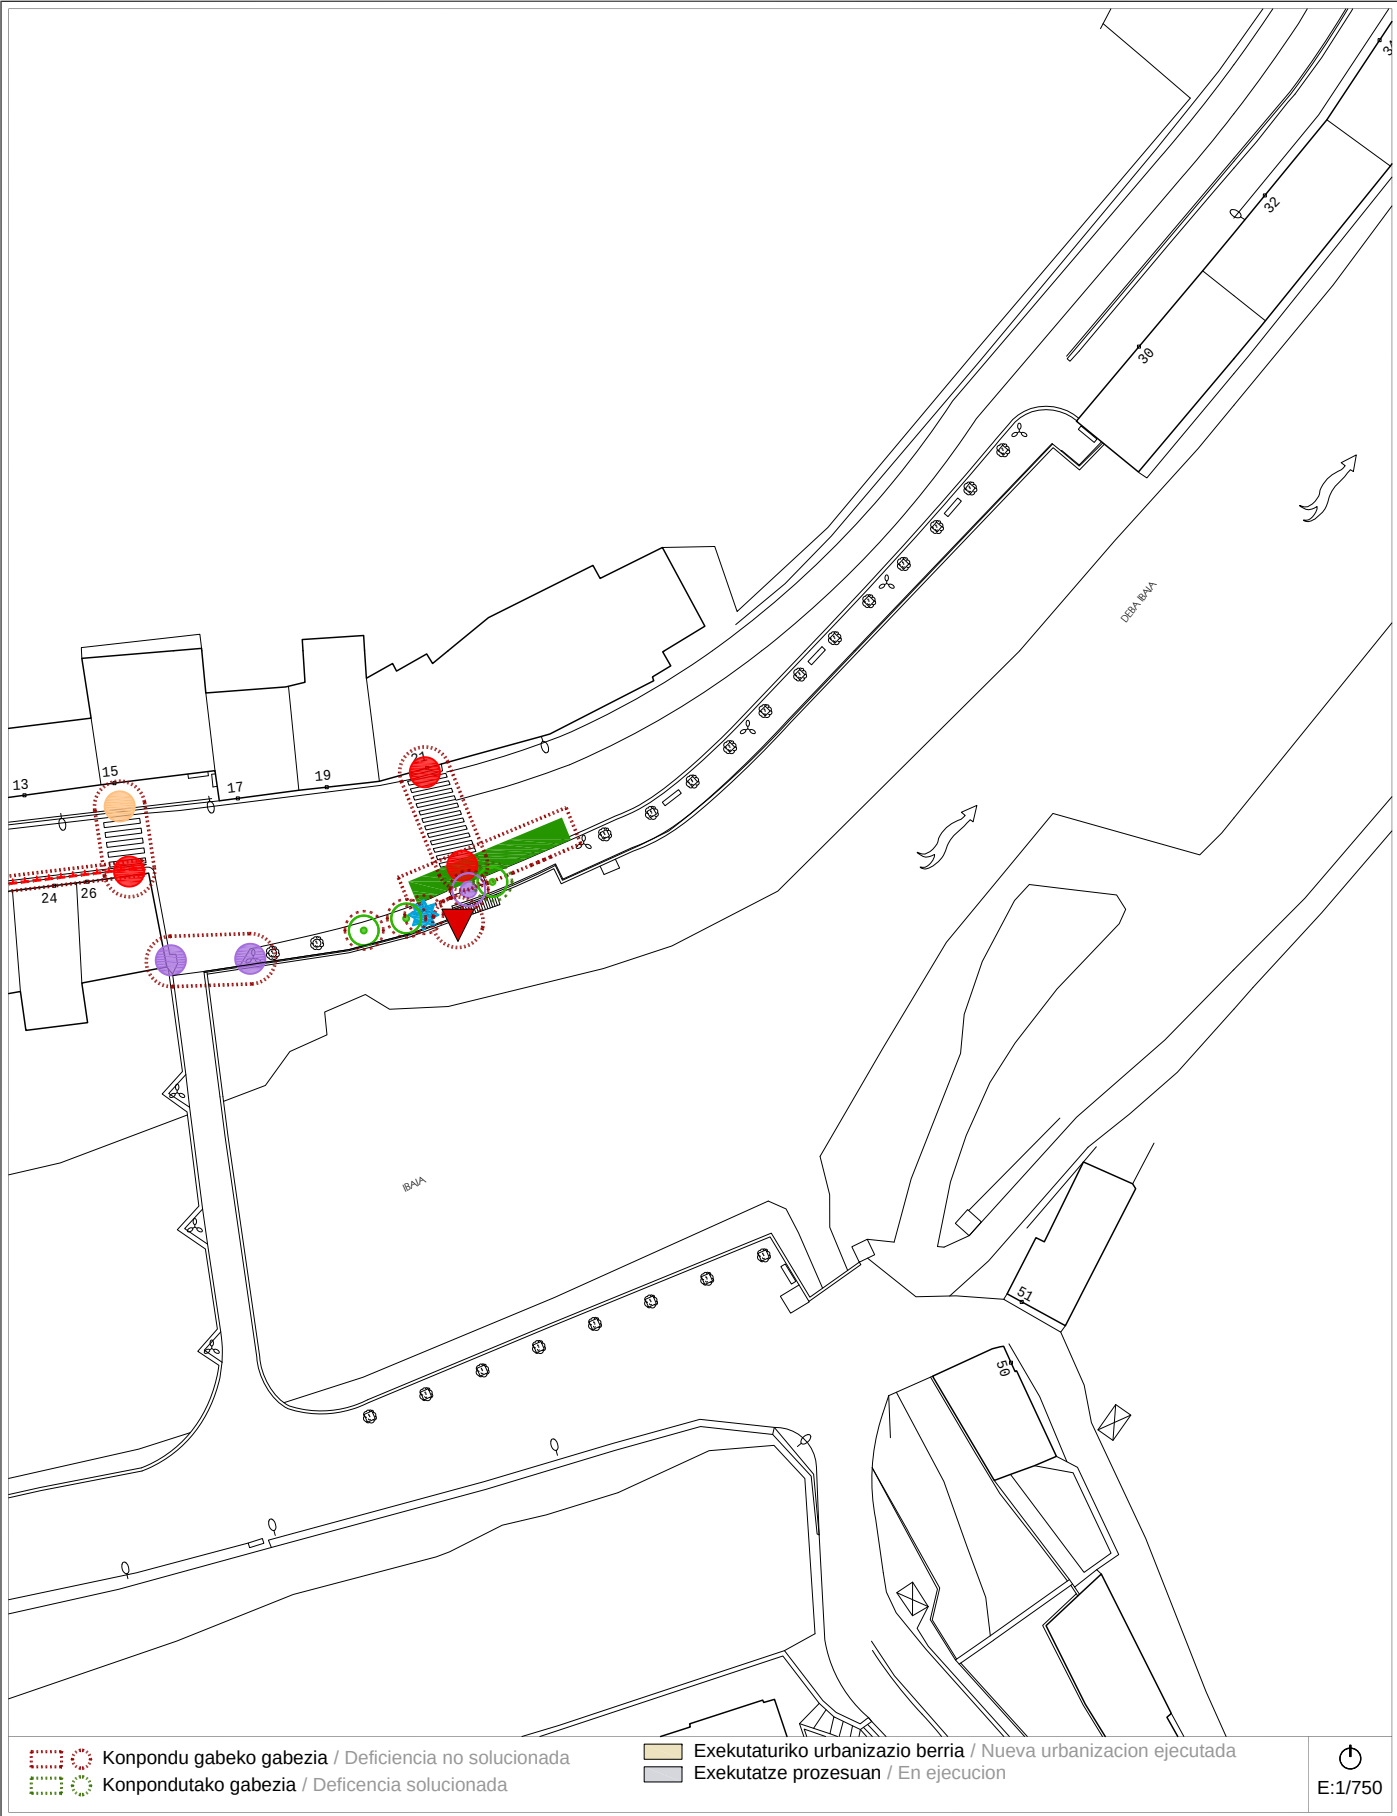

Proposamena (2014)
Propuesta (2014)

Dokumentazio grafikoa / Documentación gráfica

A-48c calle - OSINTXU - kalea Bideguneak / Tramos 124-125-126-127-128 Bidegurutzeak / Cruces 95-96

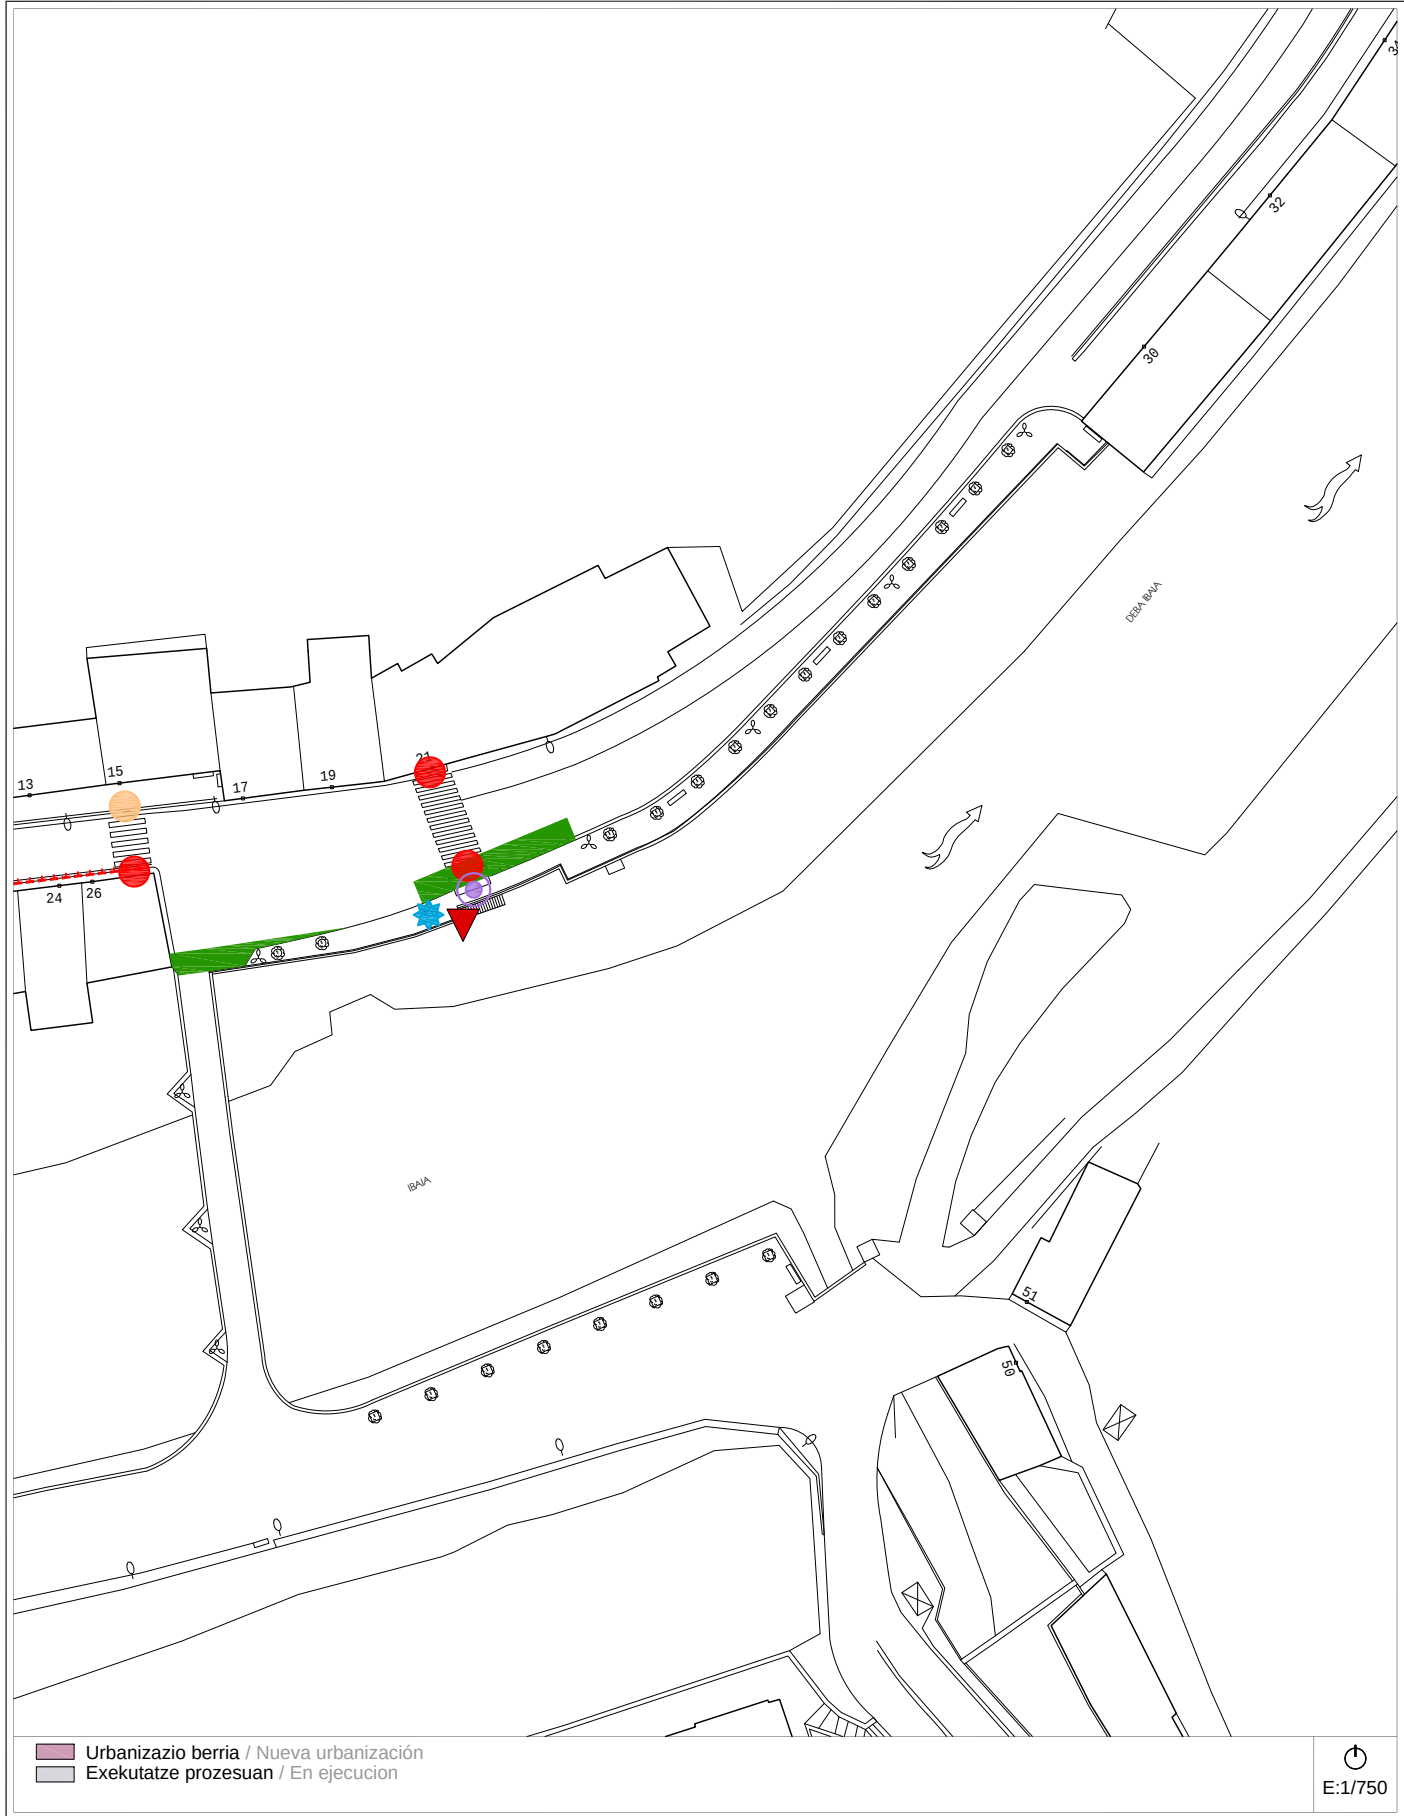

Proposamena (2014)
Propuesta (2014)

Deskribapena eta aurrekontua / Descripción y presupuesto

A-48 a/b/c calle - OSINTXU - kalea Bideguneak / Tramos 124-125-126-127-128 Bidegurutzeak / Cruces 95-96

Deskribapena eta proposamena / Descripción y propuesta:

Las modificaciones introducidas desde la redacción del Plan de 2007 han sido muy escasas. En la actualidad el ayuntamiento tiene previsto redactar un Plan Especial de Ordenación Urbana que marcará las actuaciones a realizar. Entre tanto, se hacen algunos ajustes a la ficha del Plan de 2007.

Se elimina:

- La exigencia de desplazamiento de ocho unidades de banco, en Tramo 125, ya que su colocación obedece a peticiones de los vecinos del barrio.
- Construcción de vado y paso peatonal, en Cruce 95, ya que se propone la construcción de una acera al tener el puente carácter preferentemente peatonal.
- Desplazamiento de árbol y construcción de alcorque, en Tramo 12.

Se mantiene:

- 1.- Construcción de vado en Tramo 126, Cruce 95 y Tramo 130.
- 2.- Desplazamiento de farola, en Tramo 126.
- 3.- Desplazamiento de marquesina en Tramo 126.
- 4.- Señalización de zona de riesgo, instalación de franja señalizadora de pavimento táctil en Tramo 137.
- 5.- Ampliación acera hasta una anchura de 1,50m.
- 6.- Adaptación de vado, instalación de franja señalizadora de pavimento táctil.
- 7.- Reconstrucción de acera en Tramo 126.

Se propone:

- 8.- Construcción acera en Cruce 95.

Proposamenaren aurrekontua / Presupuesto de propuesta:

Tramo/Cruce	Intervención	Uds	Subtotal
TR-125 / TR-126	Construcción o reconstrucción de vado peatonal.	5 ud	13.980,60 €
TR-126	Desplazamiento de farola.	1 ud	615,15 €
TR-126	Desplazamiento de marquesina.	1 ud	671,10 €
TR-126	Zona de riesgo. Instalación de franja señalizadora de pavimento táctil.	1 m	55,95 €
TR-125	Ampliación de acera hasta una anchura de 1,50 m.	30 m²	5.704,05 €
TR-125	Adaptación de vado. Instalación de franja señalizadora de pavimento táctil.	15 m²	839,05 €
TR-126	Reconstrucción de acera.	39 m²	7.415,30 €
CR-95	Construcción de acera.	23 m²	4.373,15 €
Presupuesto de Ejecución Material			33.654,35 €