


Punto ref.	X	Y
P-01	547087.71	4774864.16
P-02'	547105.65	4774862.75
P-03	547087.23	4774858.07
P-04	547106.17	4774856.59
P-07	547084.37	4774821.59
P-08'	547102.32	4774820.18
P-A	547053.66	4774792.45

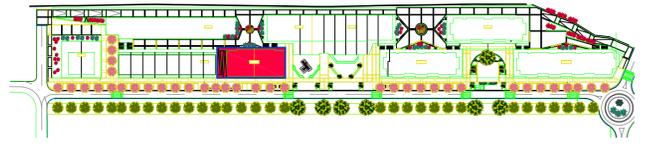

Lo recogido en el presente Documento tiene carácter descriptivo, siendo los Arquitectos autores del Proyecto, así como los Directores de obra y Directores de ejecución de la misma, de acuerdo con la Promotora, los que por razones técnicas interpreten o diriman sobre posibles variaciones.

El presente documento es copia de su original del que es autor la sociedad **ARKILAN arquitectos asociados S.L.P.** Su utilización total o parcial, así como cualquier reproducción o cesión a terceros, requerirá la previa autorización expresa de su autor, quedando en todo caso prohibida cualquier modificación unilateral del mismo.

DIRECCIÓN DE OBRA

36 VIVIENDAS LIBRES, GARAJES Y ANEJOS
EN LA PARCELA 5 DE LA U.E. 40a-1 DEL ÁREA A-40a. BERGARA.GIPUZKOA

BERGARA

PROMOTOR: **URARTETXE, S.L.**

REDACTOR: **arkilan arquitectos asociados s.l.p.**

JUAN ANTONIO BARRENECHA BACHILLER INGENIERO DE CAMINOS, CANALES Y PUERTOS ARQUITECTO	JON IRIBONDO GOENA ARQUITECTO
JUAN ANTONIO BARRENECHA LARTATEGUI ARQUITECTO	JOSU IRIENDO ENPARANTZA ARQUITECTO

PLANO DE: **DEFINICION** NUMERO DE PLANO: **02**

5 **PARCELA APORTADA**
PLANO DE COORDENADAS

FECHA: JUNIO 2025 REVISION: ESCALA: 1/200
ESCALA DIN A3: 1/400