



GUNE HISTORIKOA BIRGAITZEKO PLAN BEREZIA
 PLAN ESPECIAL DE REHABILITACION DEL CASCO HISTORICO
 1. ALDAKETA / 1º MODIFICACION

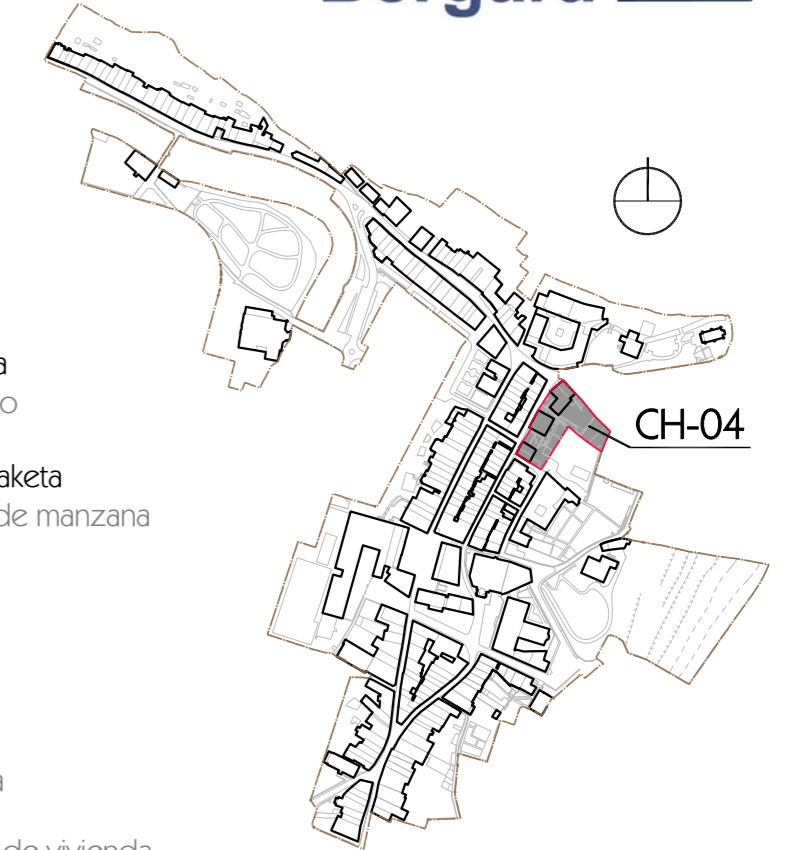

- Gune Historikoaren muga
Límite del Casco Histórico
- - - Etxe-irla unitatearen mugaketa
Delimitación de unidad de manzana

Beheko solairutako lokalen erabilera motak
 / Tipos de uso de los locales de planta baja

- a** Etxebizitza erabilera / Uso de vivienda
- a⁽¹⁾** Etxebizitza erabilera beheko solairuan zehaztutako zonaldean
/ Uso de vivienda en zona determinada de planta baja
- a^(r)** Trastelekua / Trastero
- b** Komunitateko bizileku erabilera / Uso residencial comunitaria
- c** Erabilera komertziala-biltokia / Uso comercial-almacén
- d** Bulego erabilera / Uso oficinas
- e** Zuzkidura erabilera (administrazio, osasuna, aisialdi, kirol, eskola...)
/ Usos dotacionales (administrativos, sanitario, recreativo, deportivo, escolar...)
- e^(r)** Zuzkidura erabilera erlijiosoa / Uso dotacional religioso
- f** Garaje erabilera / Uso de garaje
- i** Erabilera industrial / Uso industrial

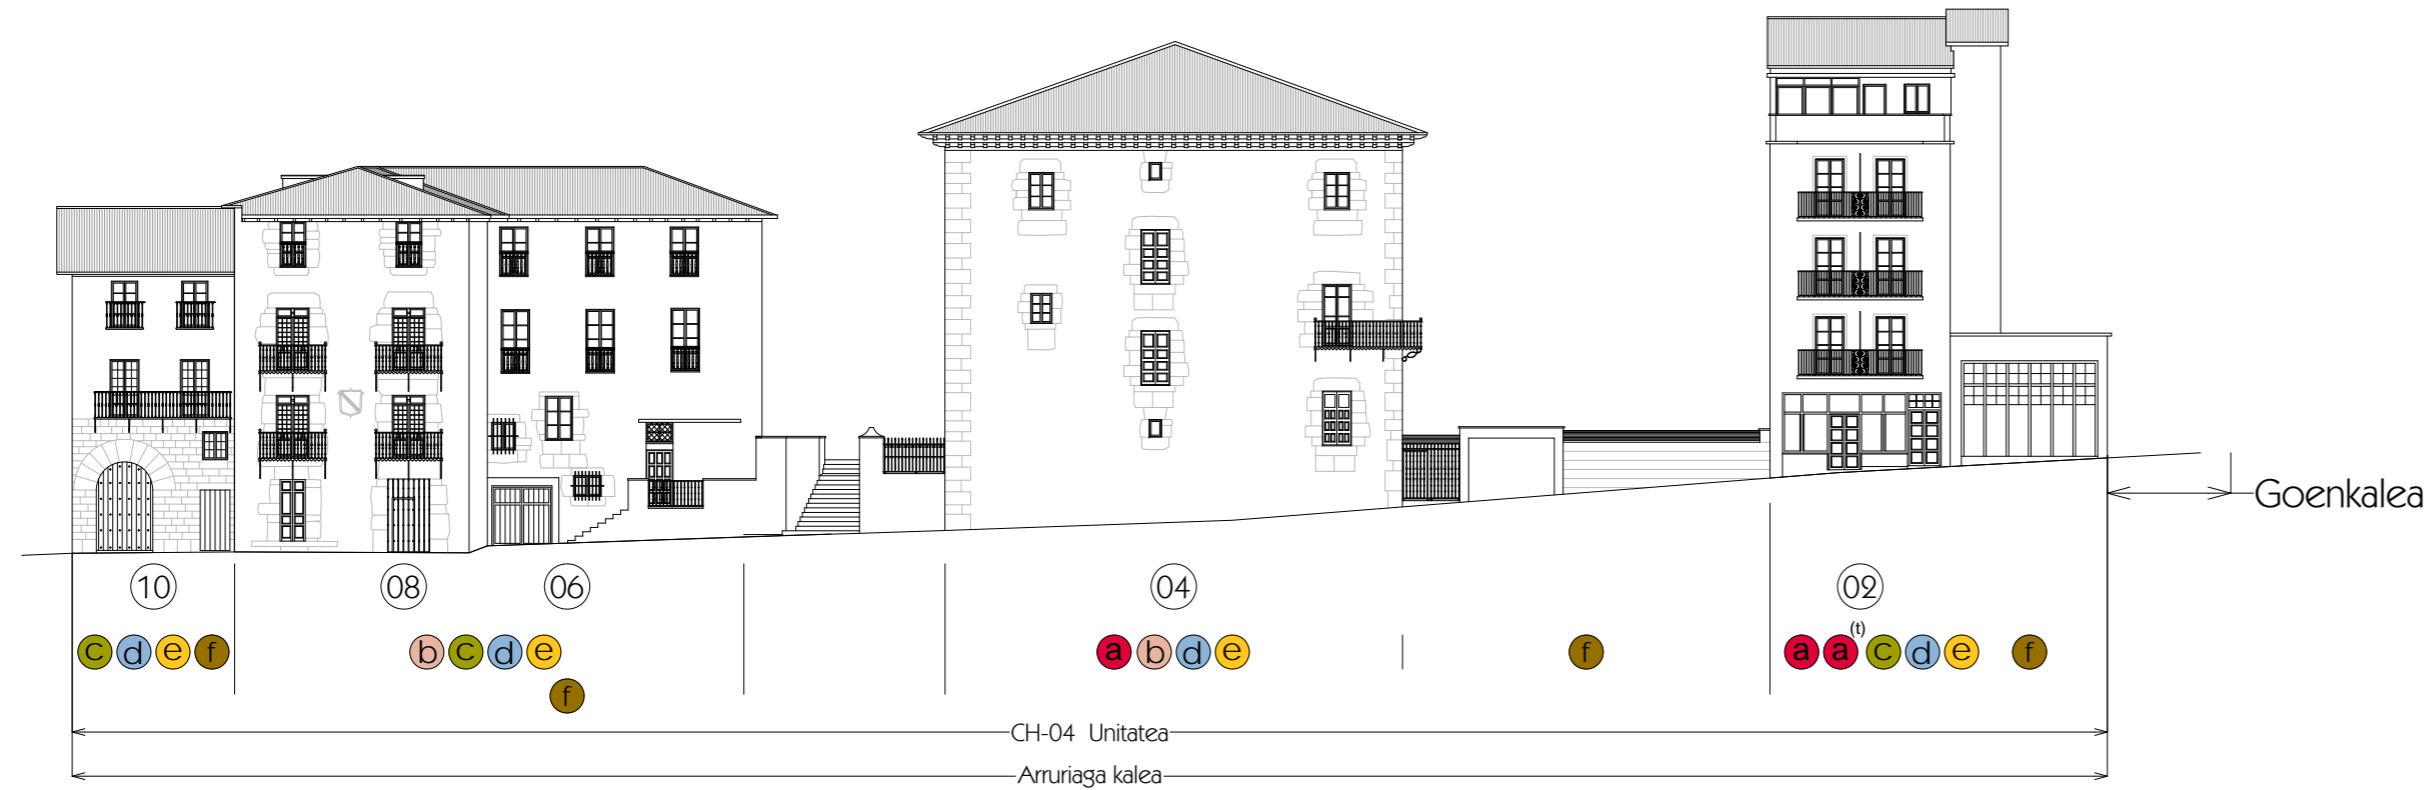

E
CH-04
 02.2

Behin Betiko Onespen Dokumentua / Documento de Aprobación Definitiva

Proposamena. Erabilera Beheko Solairuan: Altxaera orokorra.
 Propuesta. Usos en Planta Baja: Alzado general.

Arruriaga, 02-10

2018ko Abendua
 Diciembre 2018

E: 1/300
 3 m.

Arkitektoak
 Arquitectos

Javier Yeregui Luis P. Blanco Izaskun Salaberria Aroia Aranaga