




GUNE HISTORIKOA BIRGAITZEKO PLAN BEREZIA
 PLAN ESPECIAL DE REHABILITACION DEL CASCO HISTORICO
 1. ALDAKETA / 1º MODIFICACION



Bergara

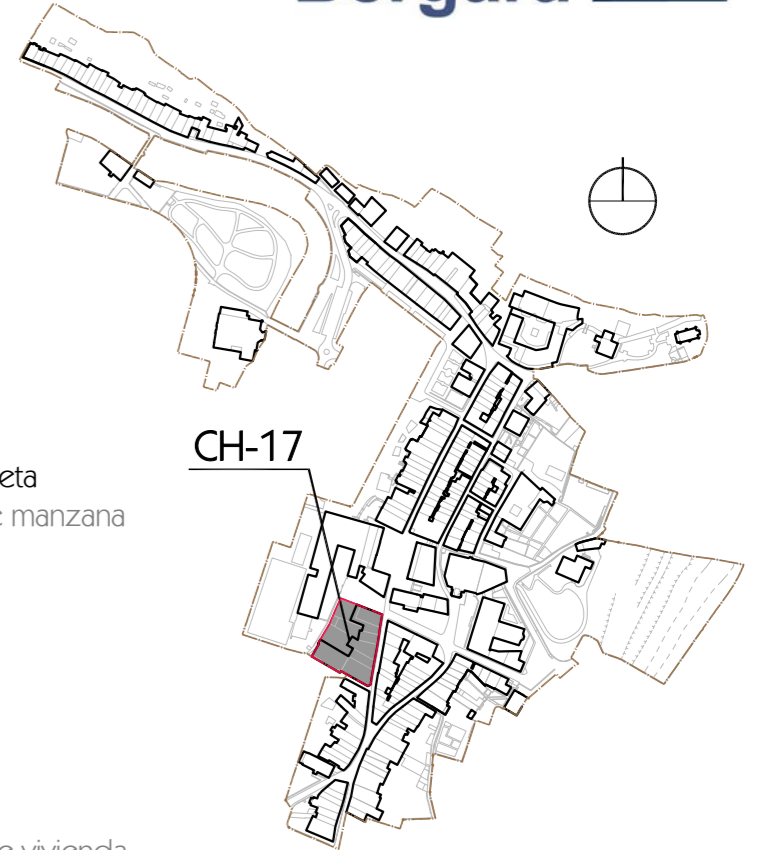

- Gune Historikoaren muga / Límite del Casco Histórico
- - - Etxe-irila unitatearen mugaketa / Delimitación de unidad de manzana

Beheko solairutako lokalen erabilera motak
 / Tipos de uso de los locales de planta baja

- a** Etxebizitza erabilera / Uso de vivienda
- a⁽¹⁾** Etxebizitza erabilera beheko solairuan zehaztutako zonaldean / Uso de vivienda en zona determinada de planta baja
- a^(t)** Trastelekua / Trastero
- b** Komunitateko bizileku erabilera / Uso residencial comunitaria
- c** Erabilera komertziala-biltokia / Uso comercial-almacén
- d** Bulego erabilera / Uso oficinas
- e** Zuzkidura erabilera (administrazio, osasuna, aisialdi, kirol, eskola...) / Usos dotacionales (administrativos, sanitario, recreativo, deportivo, escolar...)
- e^(r)** Zuzkidura erabilera erlijiosoa / Uso dotacional religioso
- f** Garaje erabilera / Uso de garaje
- g** Erabilera industrial / Uso industrial

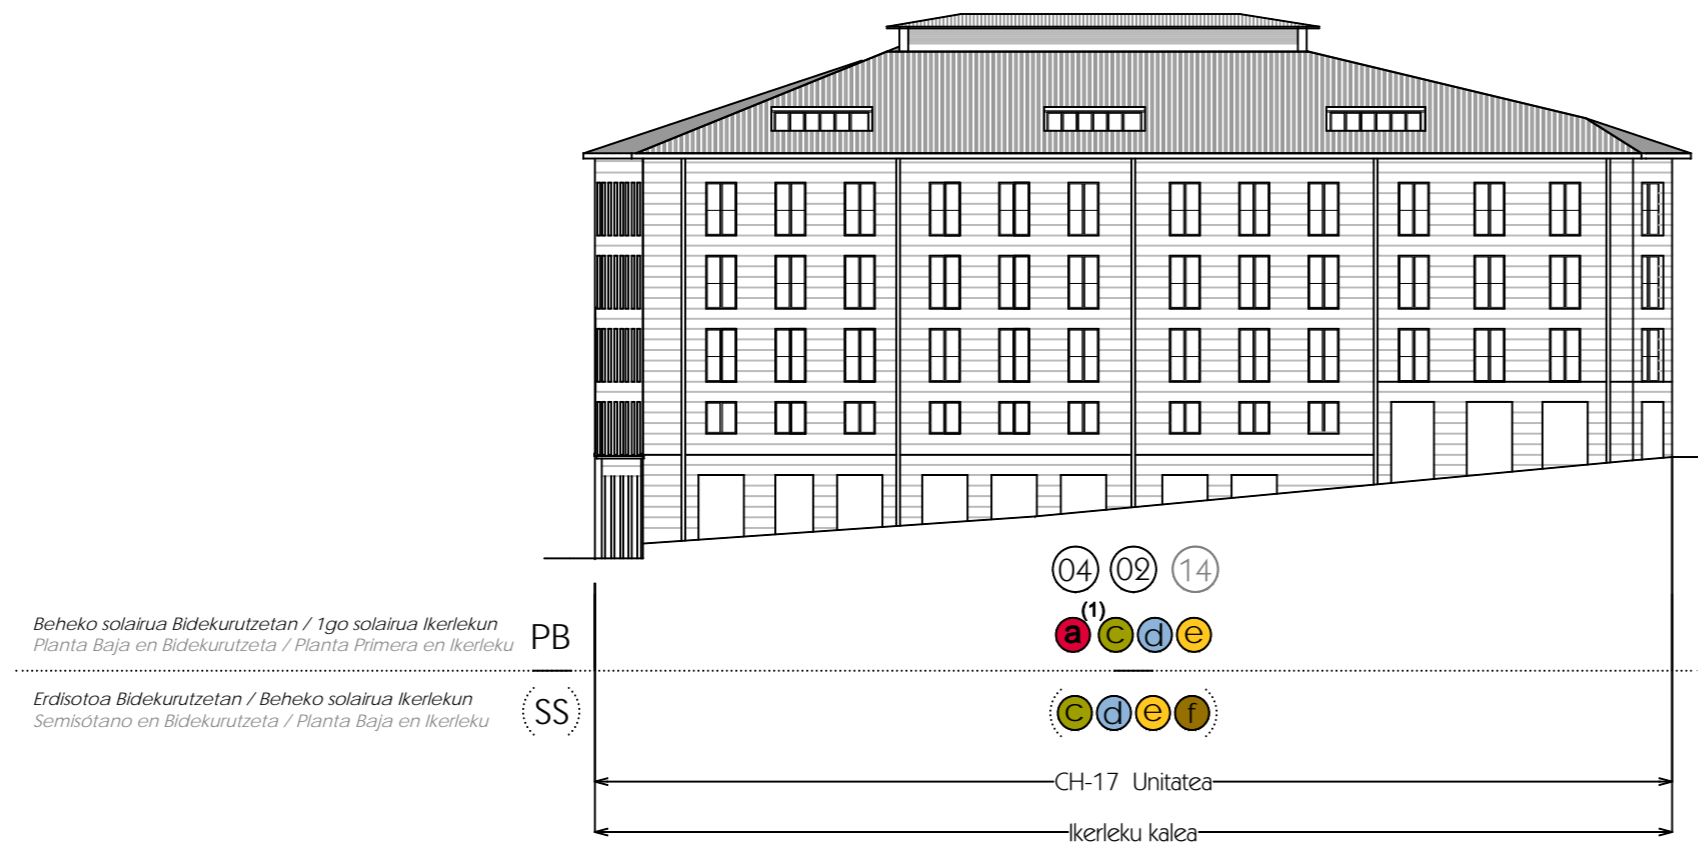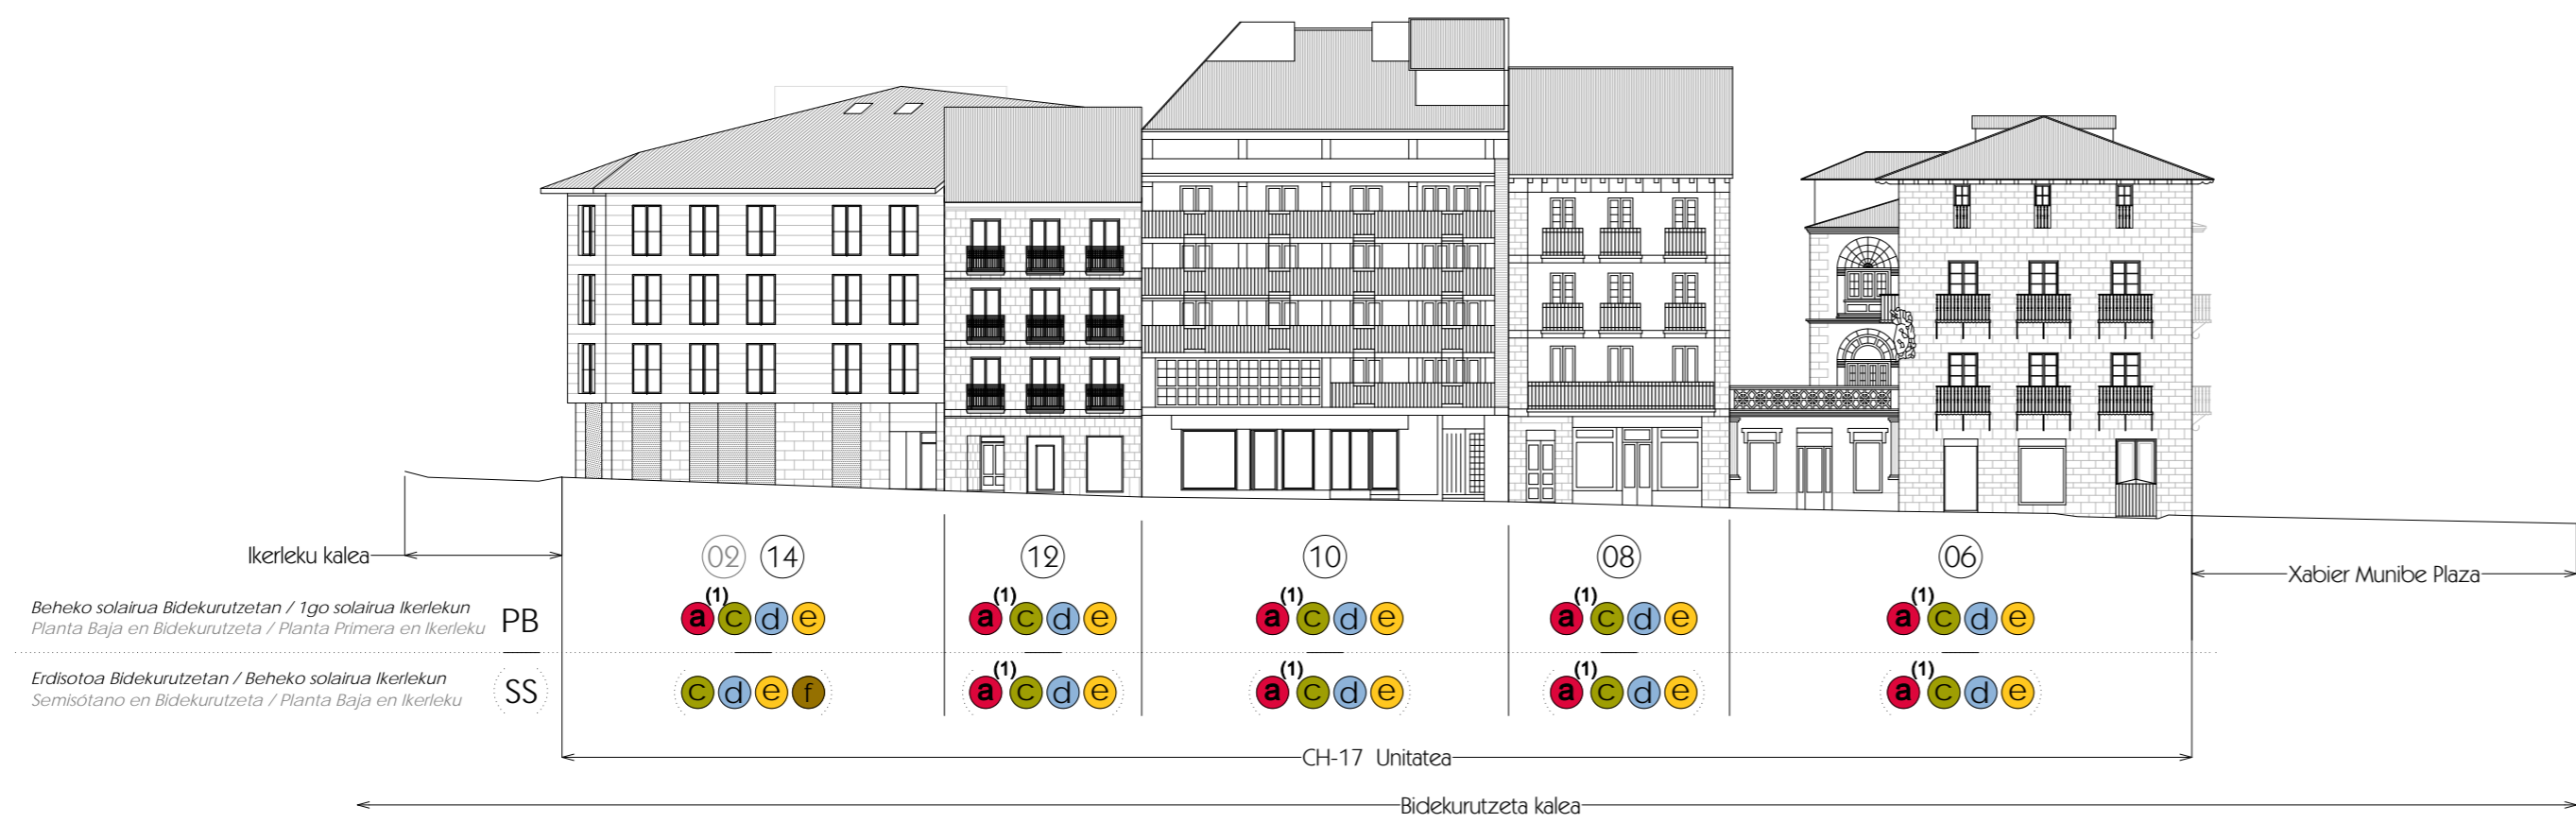

E CH-17 02.2	Behin Betiko Onespen Dokumentua / Documento de Aprobación Definitiva		Bidekurutzeta, 06-14
	Proposamena. Erabilera Beheko Solairuan: Altxaera orokorra. Propuesta. Usos en Planta Baja: Alzado general.		Ikerleku, 02-04
	2018ko Abendua Diciembre 2018	E: 1/300 _3 m._	Arkitektoak Arquitectos Javier Yeregui Luis P. Blanco Izaskun Salaberria Aroia Aranaga