


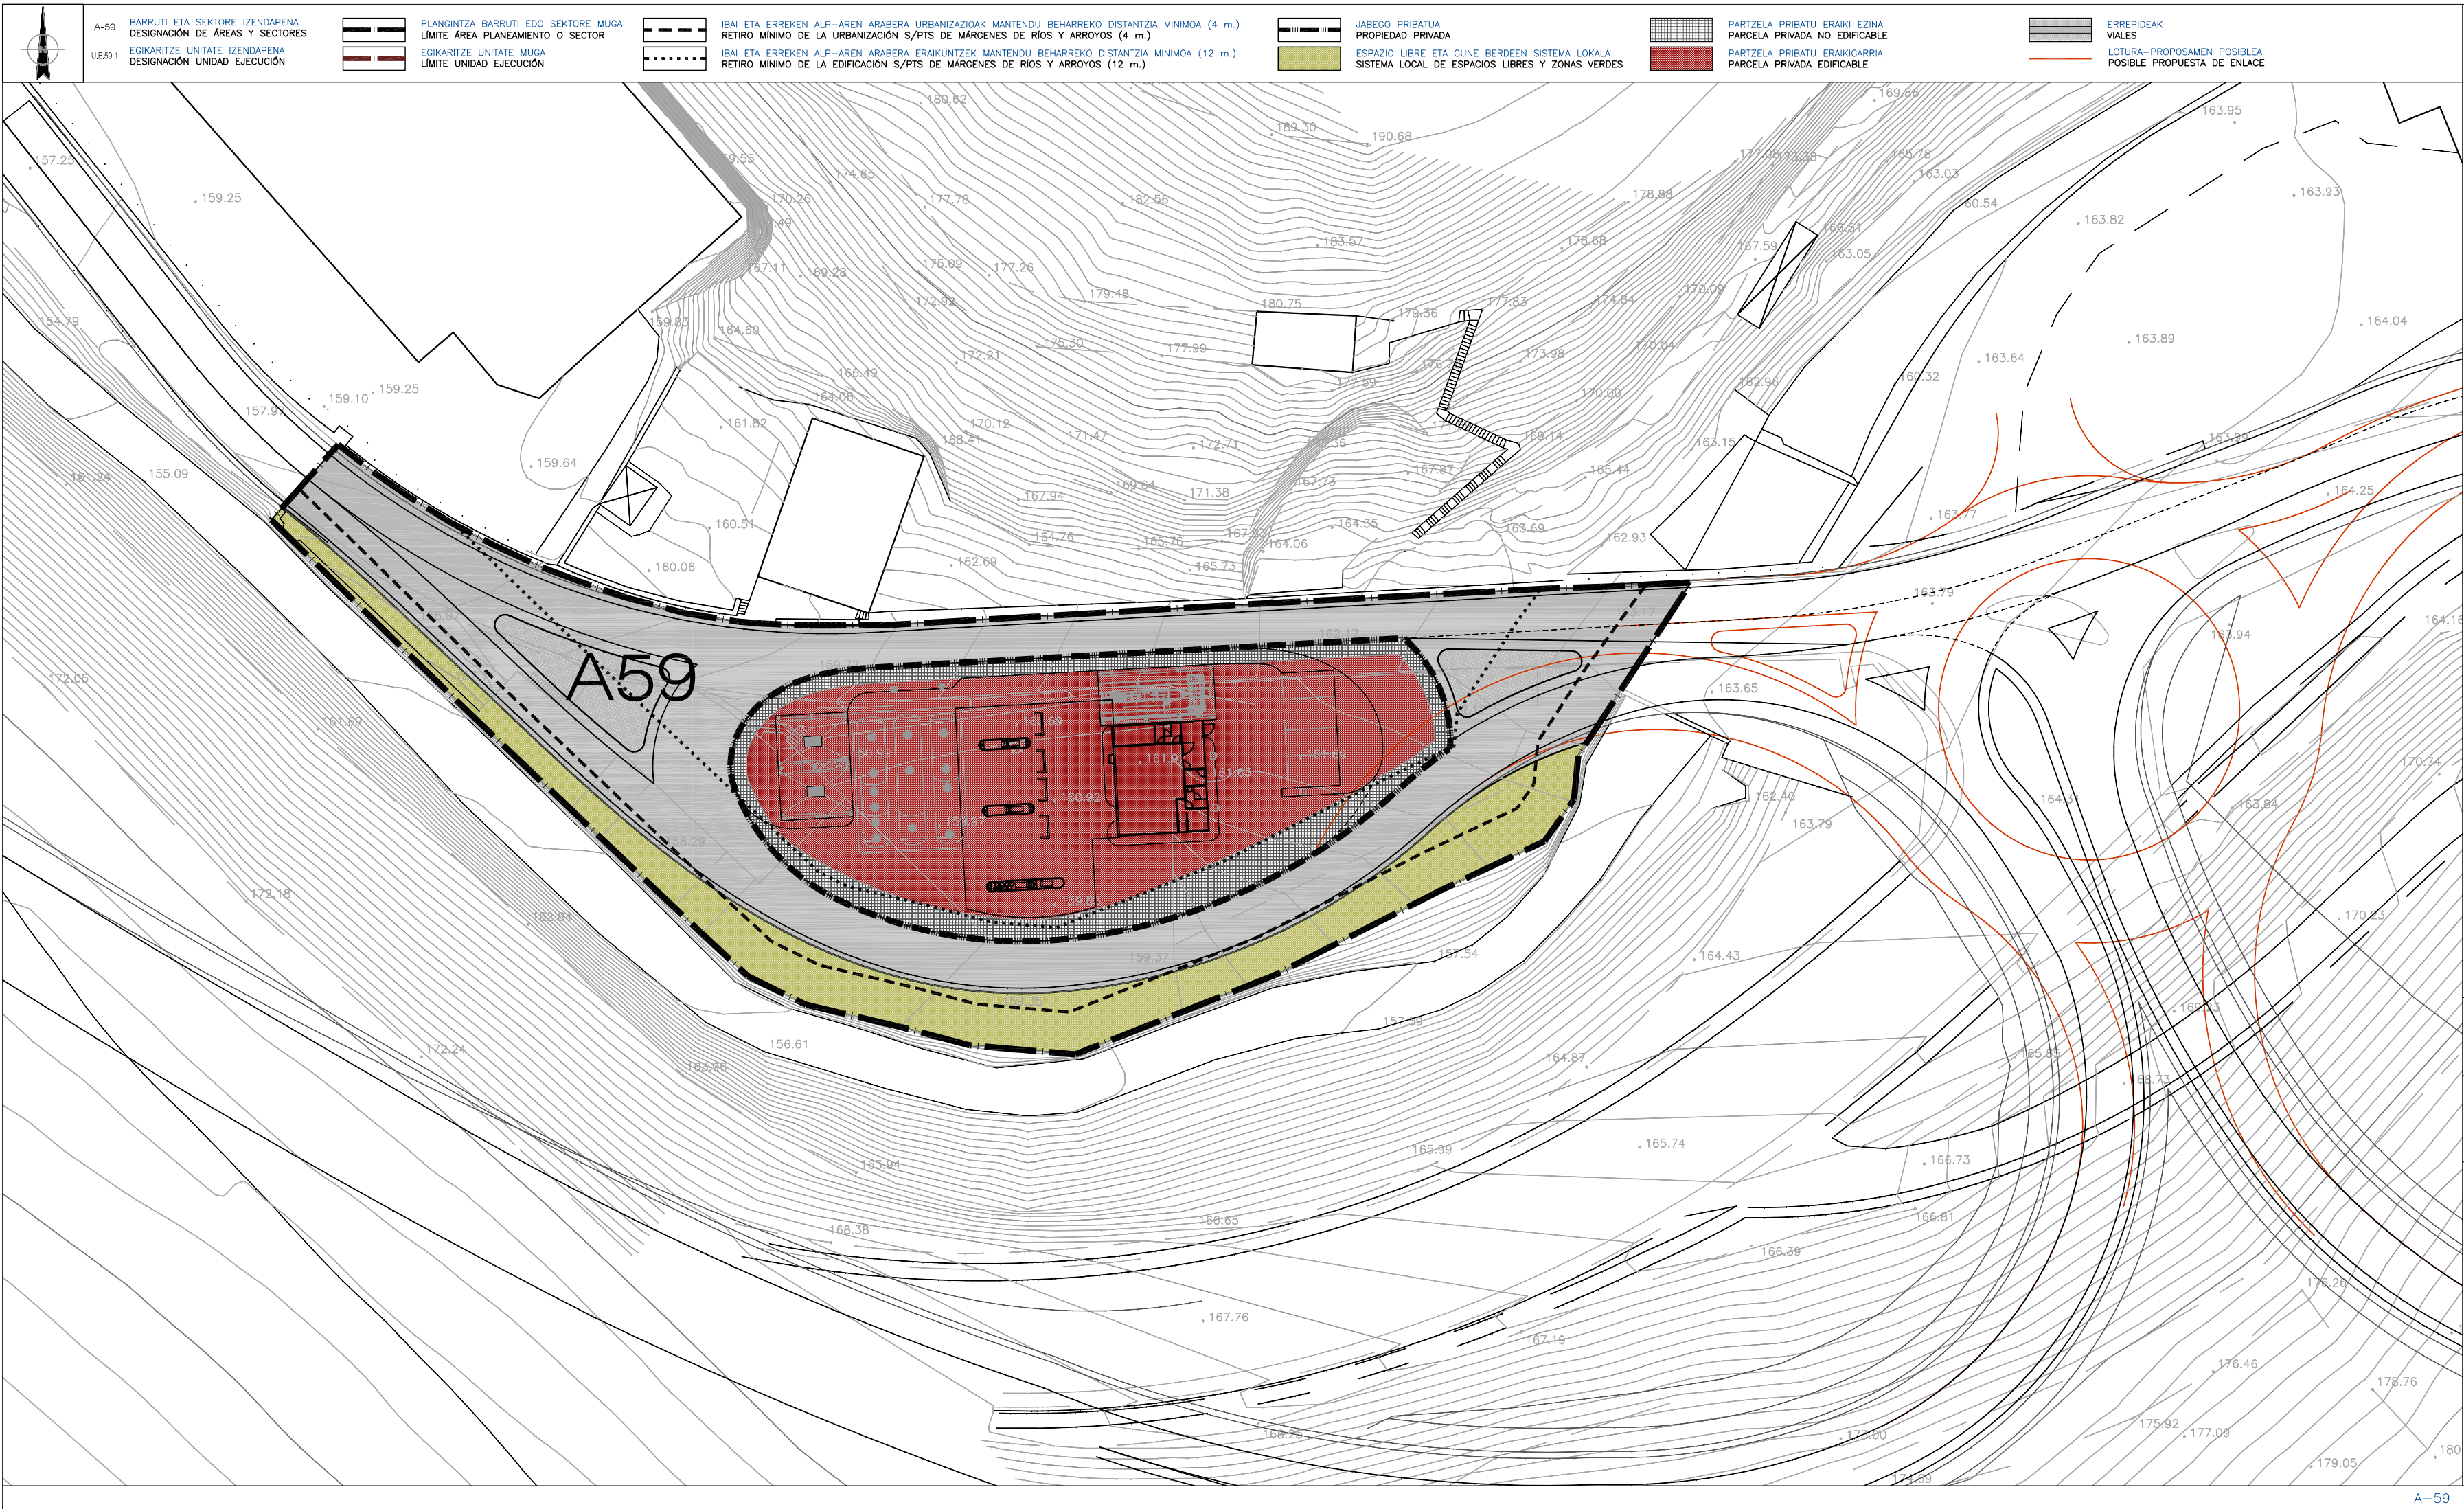

AZALERA OSOAK PLANTAN
SUPERFICIES TOTALES EN PLANTA

A-59 GUNEAREN AZALERA OSOA
SUPERFICIE TOTAL DEL AREA A-59 3.819,00 m²

A-59 GUNEA-LUR ZORUAREN ERABILERAK
USOS DEL SUELO-AREA A-59

ERREPIDEAK VIALES	1.715 m²
PARTZELA PRIBATU ERAIKI EZINA PARCELA PRIVADA NO EDIFICABLE	315 m²
PARTZELA PRIBATU ERAIKIGARRIA PARCELA PRIVADA EDIFICABLE	1.193 m²
ESPazio LIBRE ETA GUNE BERDEEN SISTEMA LOKALA SISTEMA LOCAL DE ESPACIOS LIBRES Y ZONAS VERDES	596 m²