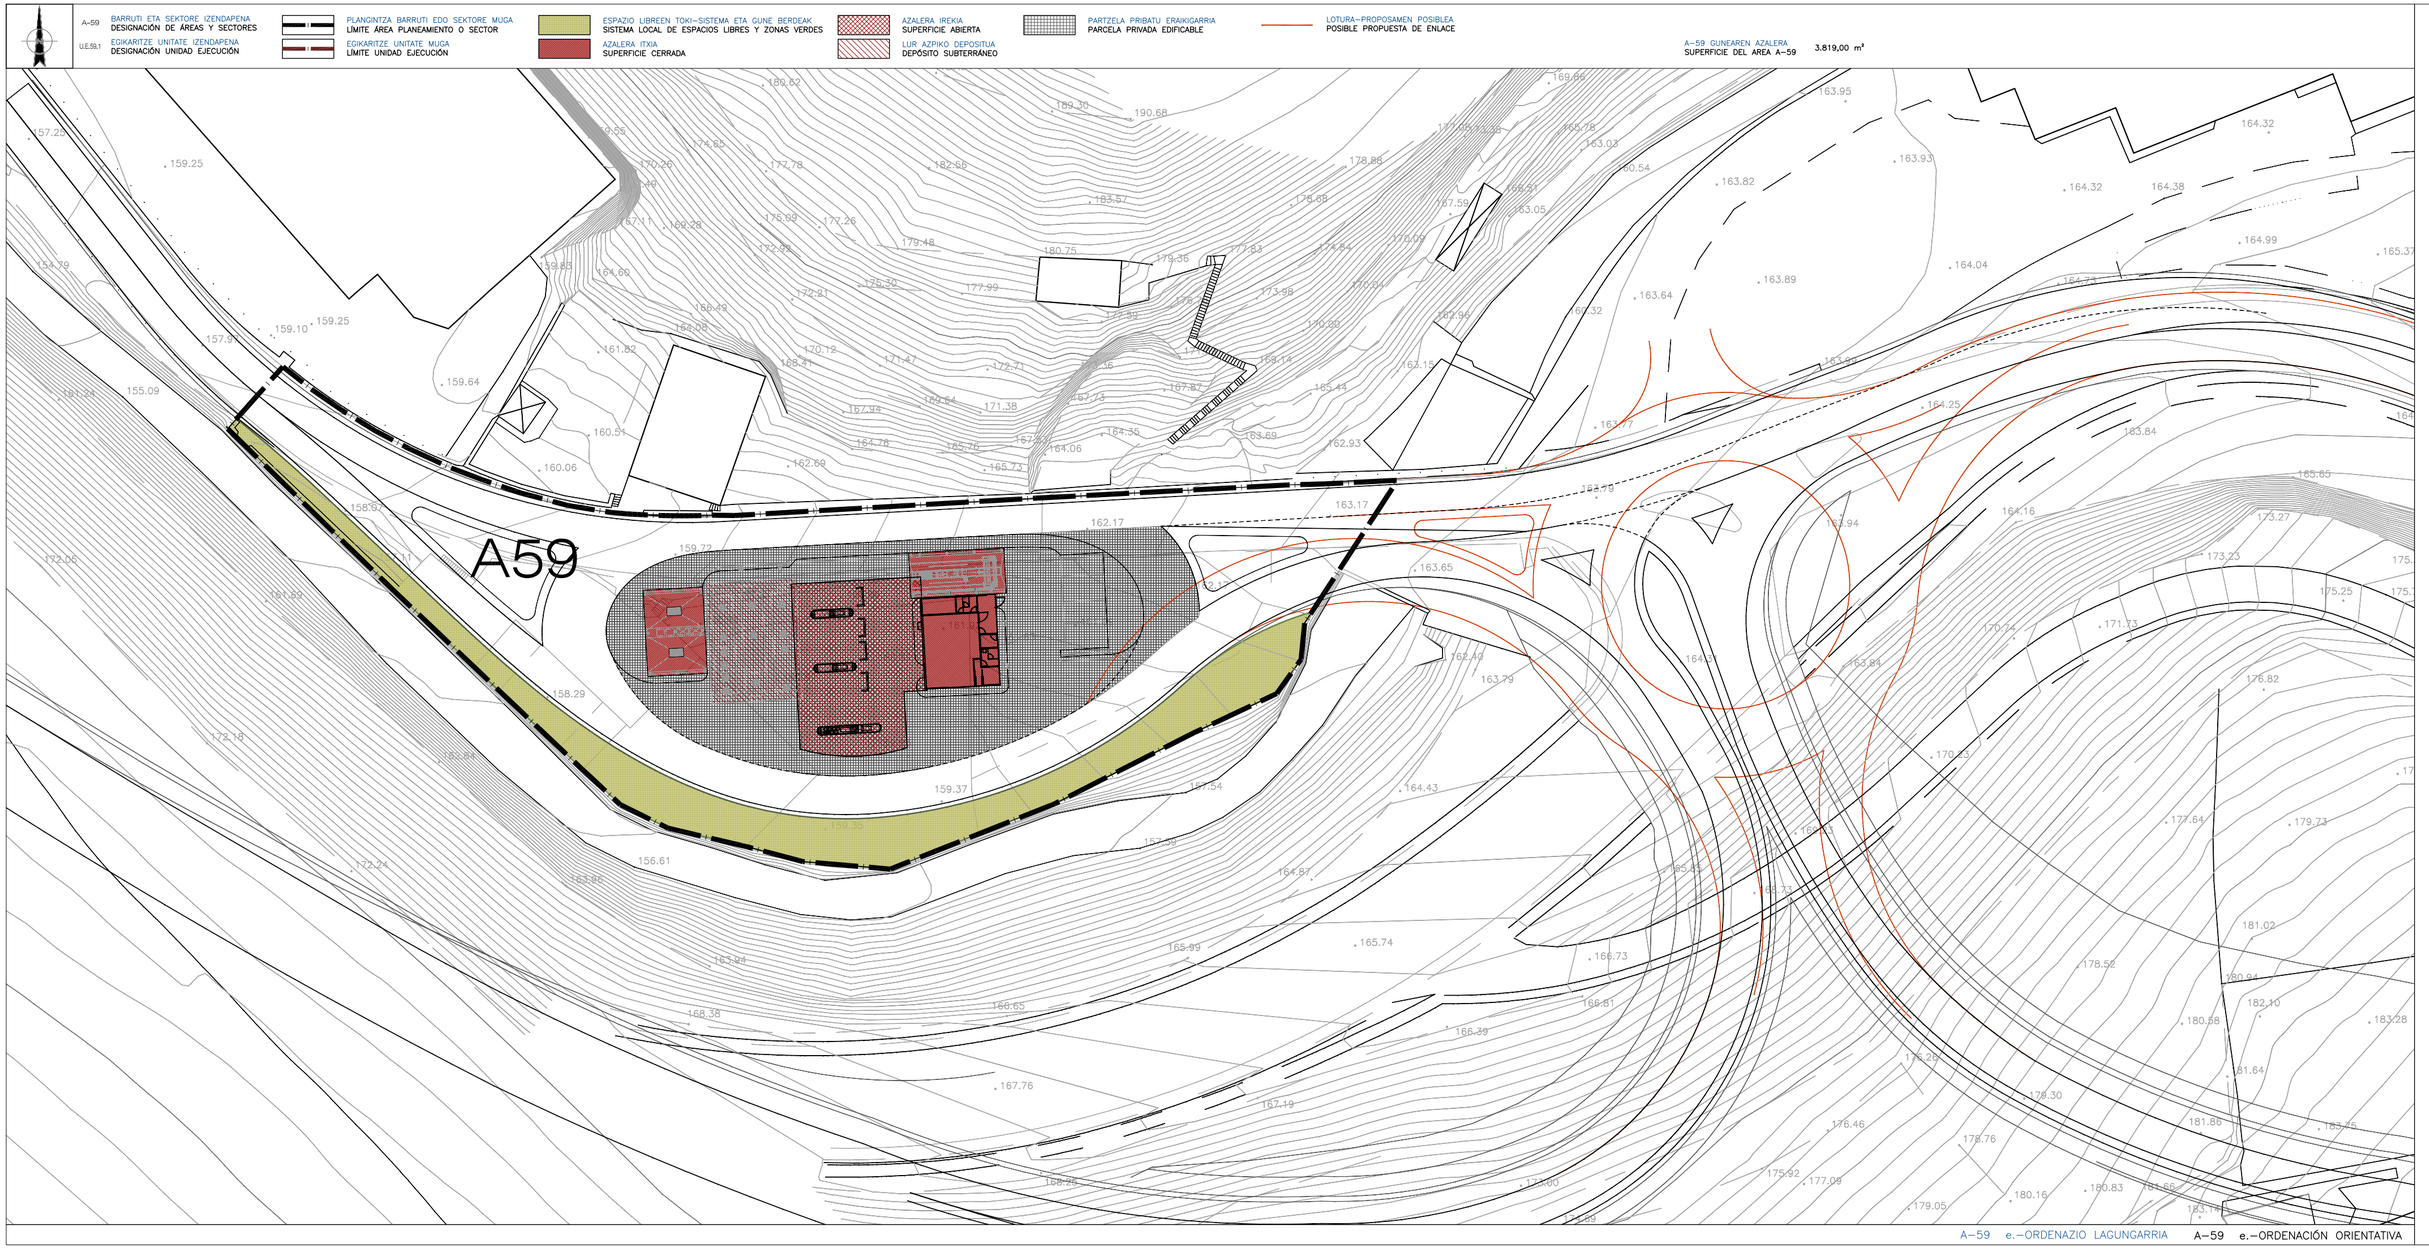
A-59 BARRUTI ETA SEKTORE IZENDAPENA
DESIGNACIÓN DE ÁREAS Y SECTORES
U.E.59.1 EGIKARITZE UNITATE IZENDAPENA
DESIGNACIÓN UNIDAD EJECUCIÓN
PLANGINTZA BARRUTI EDO SEKTORE MUGA
LÍMITE ÁREA PLANEAMIENTO O SECTOR
EGIKARITZE UNITATE MUGA
LÍMITE UNIDAD EJECUCIÓN
ESPAZIO LIBREEN TOKI-SISTEMA ETA GUNE BERDEAK
SISTEMA LOCAL DE ESPACIOS LIBRES Y ZONAS VERDES
AZALERA ITXIA
SUPERFICIE CERRADA
AZALERA IREKIA
SUPERFICIE ABIERTA
LUR AZPIKO DEPOSITUA
DEPÓSITO SUBTERRÁNEO
PARTZELA PRIBATU ERAIKIGARRIA
PARCELA PRIVADA EDIFICABLE
LOTURA-PROPOSAMEN POSIBLEA
POSIBLE PROPUESTA DE ENLACE
A-59 GUNEAREN AZALERA
SUPERFICIE DEL ÁREA A-59 3.819,00 m²
A59
PROPOSAMENA/PROPUESTA
A-59 e. 1/500
A-59 e.-ORDENAZIO LAGUNGARRIA
A-59 e.-ORDENACIÓN ORIENTATIVA