



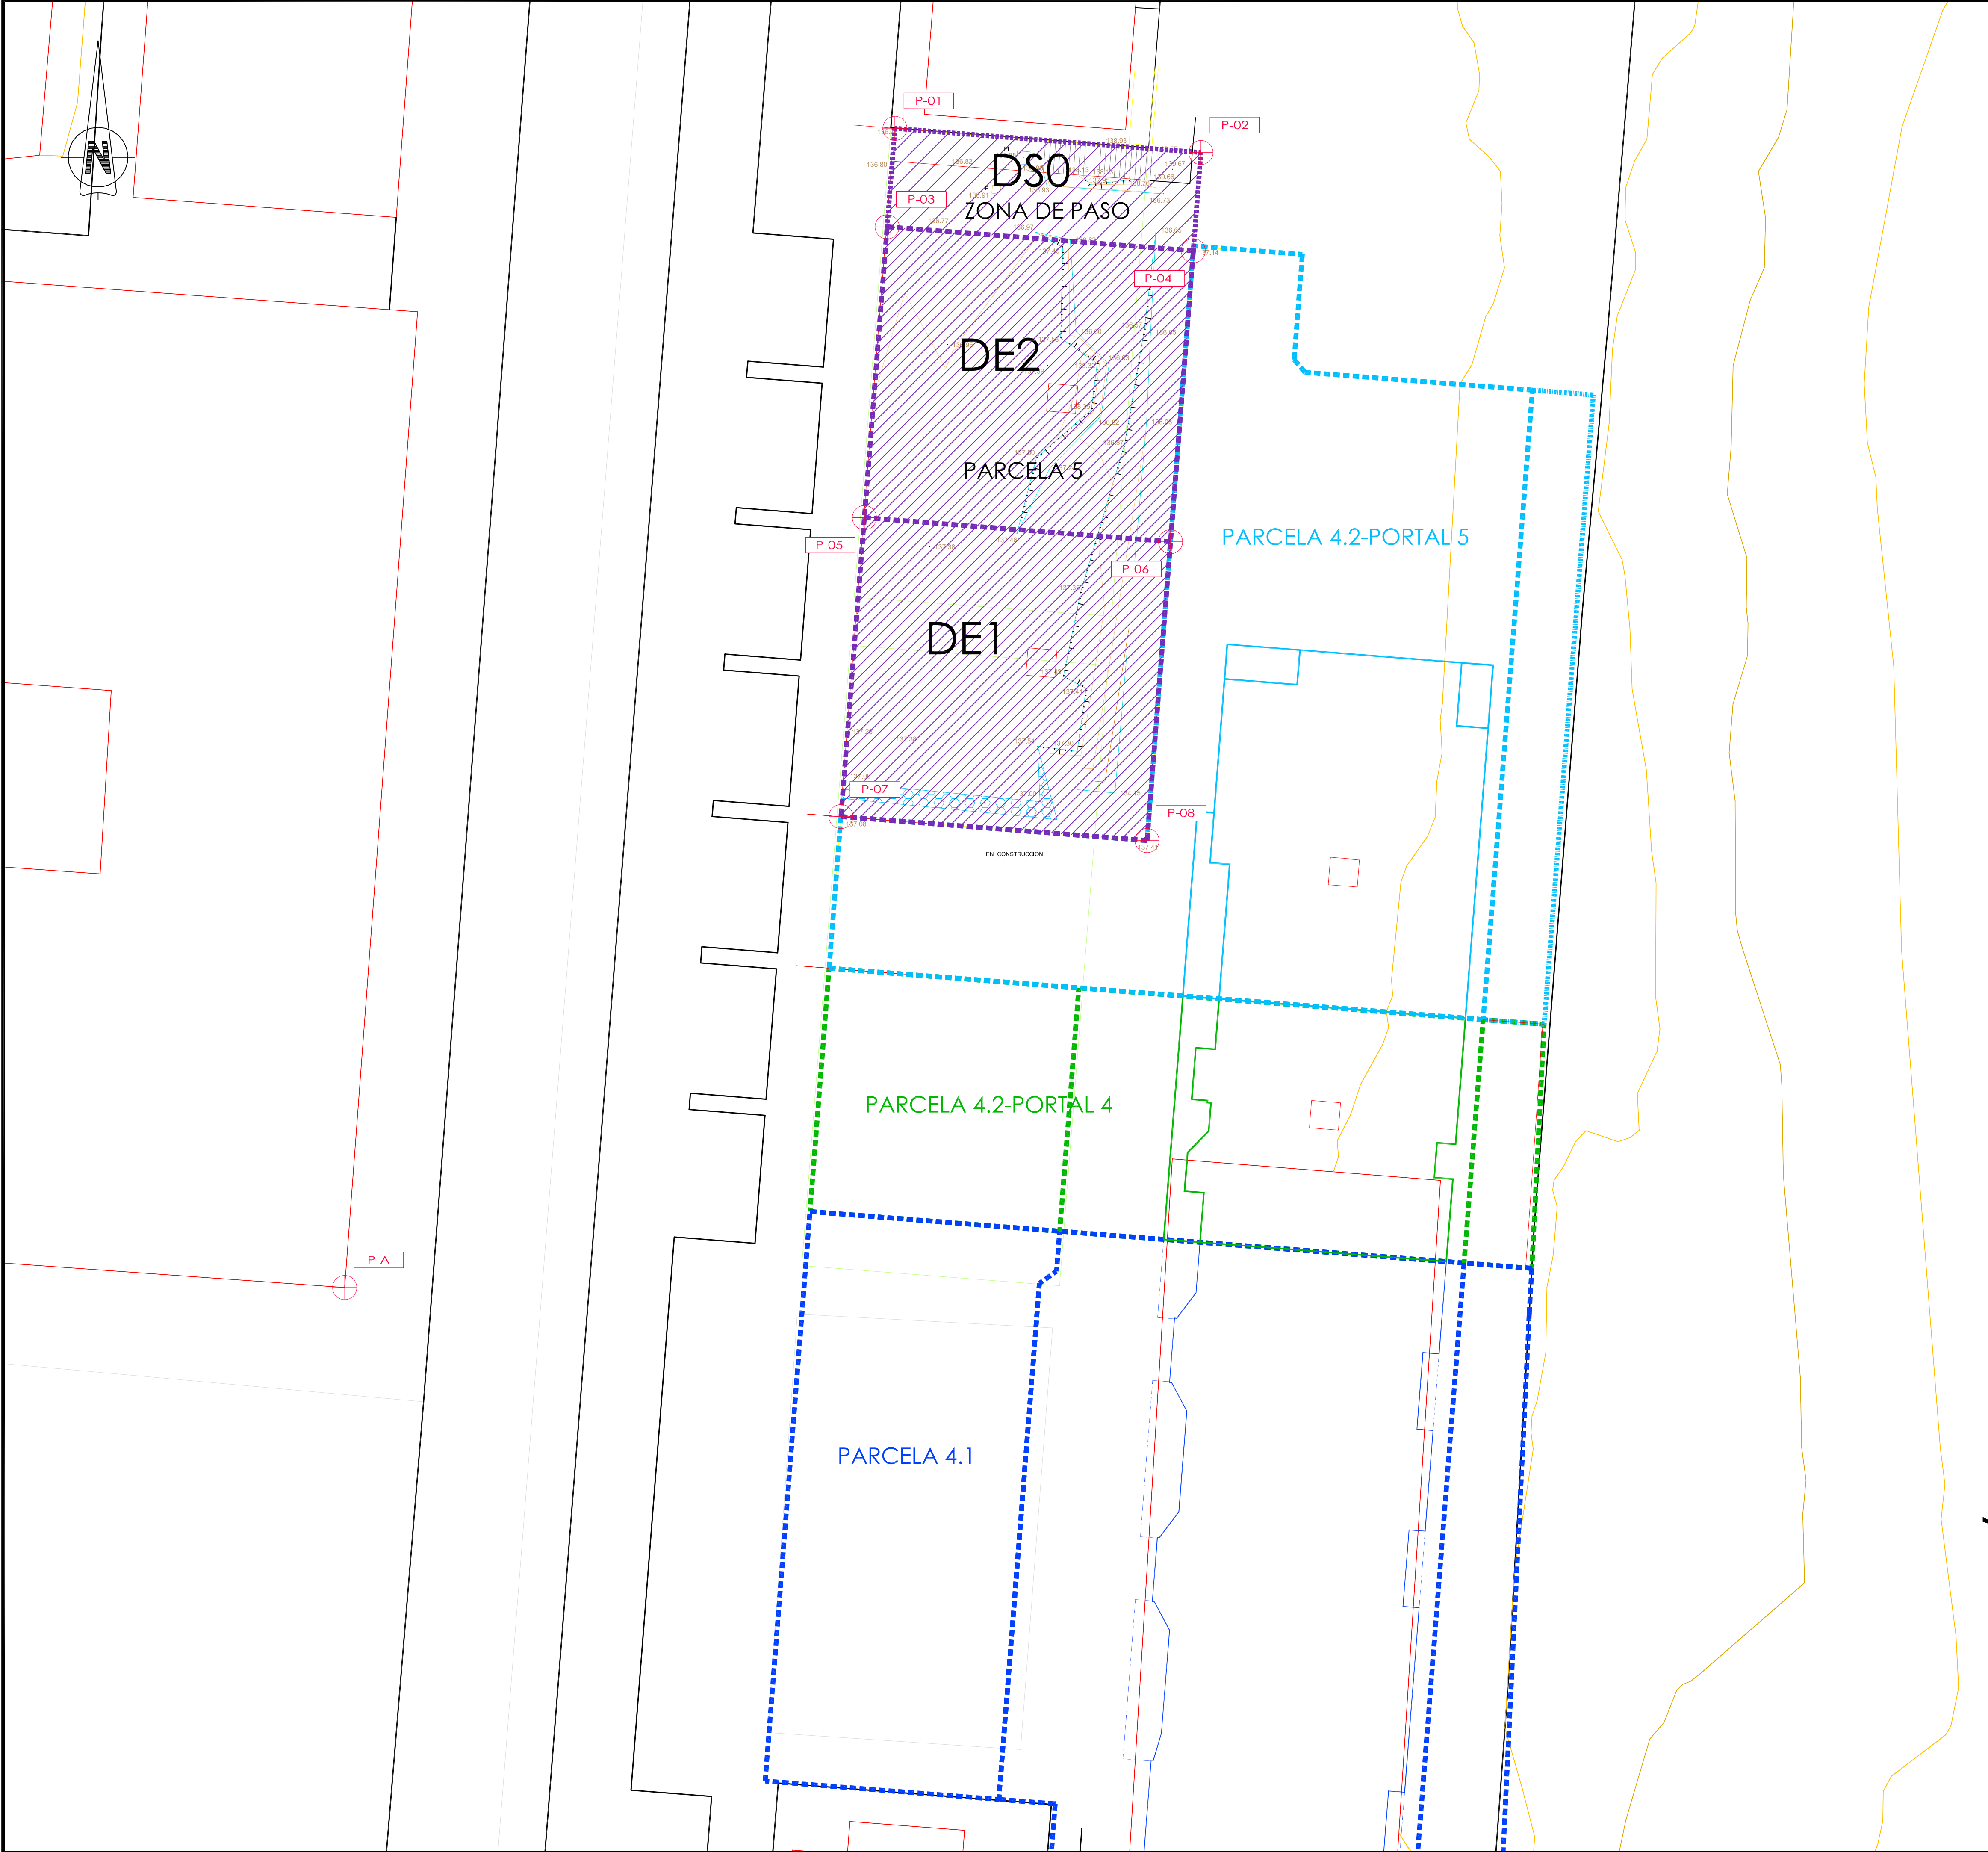

Punto ref.	X	Y
P-01	547087.71	4774864.16
P-02	547106.65	4774862.67
P-03	547087.23	4774858.07
P-04	547106.17	4774856.59
P-05	547085.82	4774840.08
P-06	547104.77	4774838.59
P-07	547084.37	4774821.59
P-08	547103.32	4774820.10
P-A	547053.66	4774792.45

NOTA:
DS0 (Derecho de subedificación)
Delimitada por puntos: 1, 2, 7 y 8

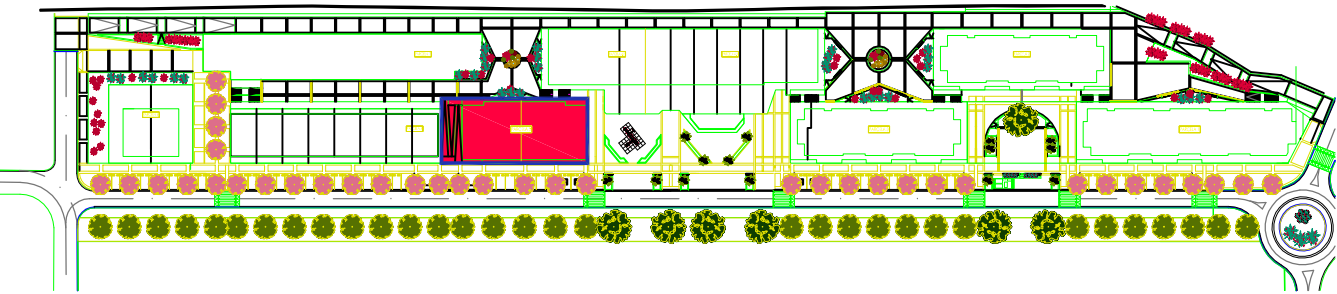

Lo recogido en el presente Documento tiene carácter descriptivo, siendo los Arquitectos autores del Proyecto, así como los Directores de obra y Directores de ejecución de la misma, de acuerdo con la Promotora, los que por razones técnicas interpreten o diriman sobre posibles variaciones.

El presente documento es copia de su original del que es autor la sociedad **ARKILAN arquitectos asociados S.L.P.** Su utilización total o parcial, así como cualquier reproducción o cesión a terceros, requerirá la previa autorización expresa de su autor, quedando en todo caso prohibida cualquier modificación unilateral del mismo.

36 VIVIENDAS LIBRES, GARAJES Y ANEJOS EN LA PARCELA 5 DE LA U.E. 40a-1 DEL ÁREA A-40a. BERGARA.GIPUZKOA

BERGARA

PROMOTOR: URARTETXE, S.L.

REDACTOR: arkilan arquitectos asociados s.l.p.

JUAN ANTONIO BARRONECHEA BACHILLER INGENIERO DE CAMINOS, CANALES Y PUERTOS ARQUITECTO	JOSU IRIBONDO GOENA ARQUITECTO
JUAN ANTONIO BARRONECHEA LARTATEGUI ARQUITECTO	JOSU IRIBONDO ENPARANTZA ARQUITECTO

PLANO DE: DEFINICION PARCELA RESULTANTE PLANO DE COORDENADAS		NUMERO DE PLANO 01	
FECHA: JUNIO 2025	REVISION:	ESCALA: 1/200 ESCALA DIN A3: 1/400	